


PUSRŪSIS

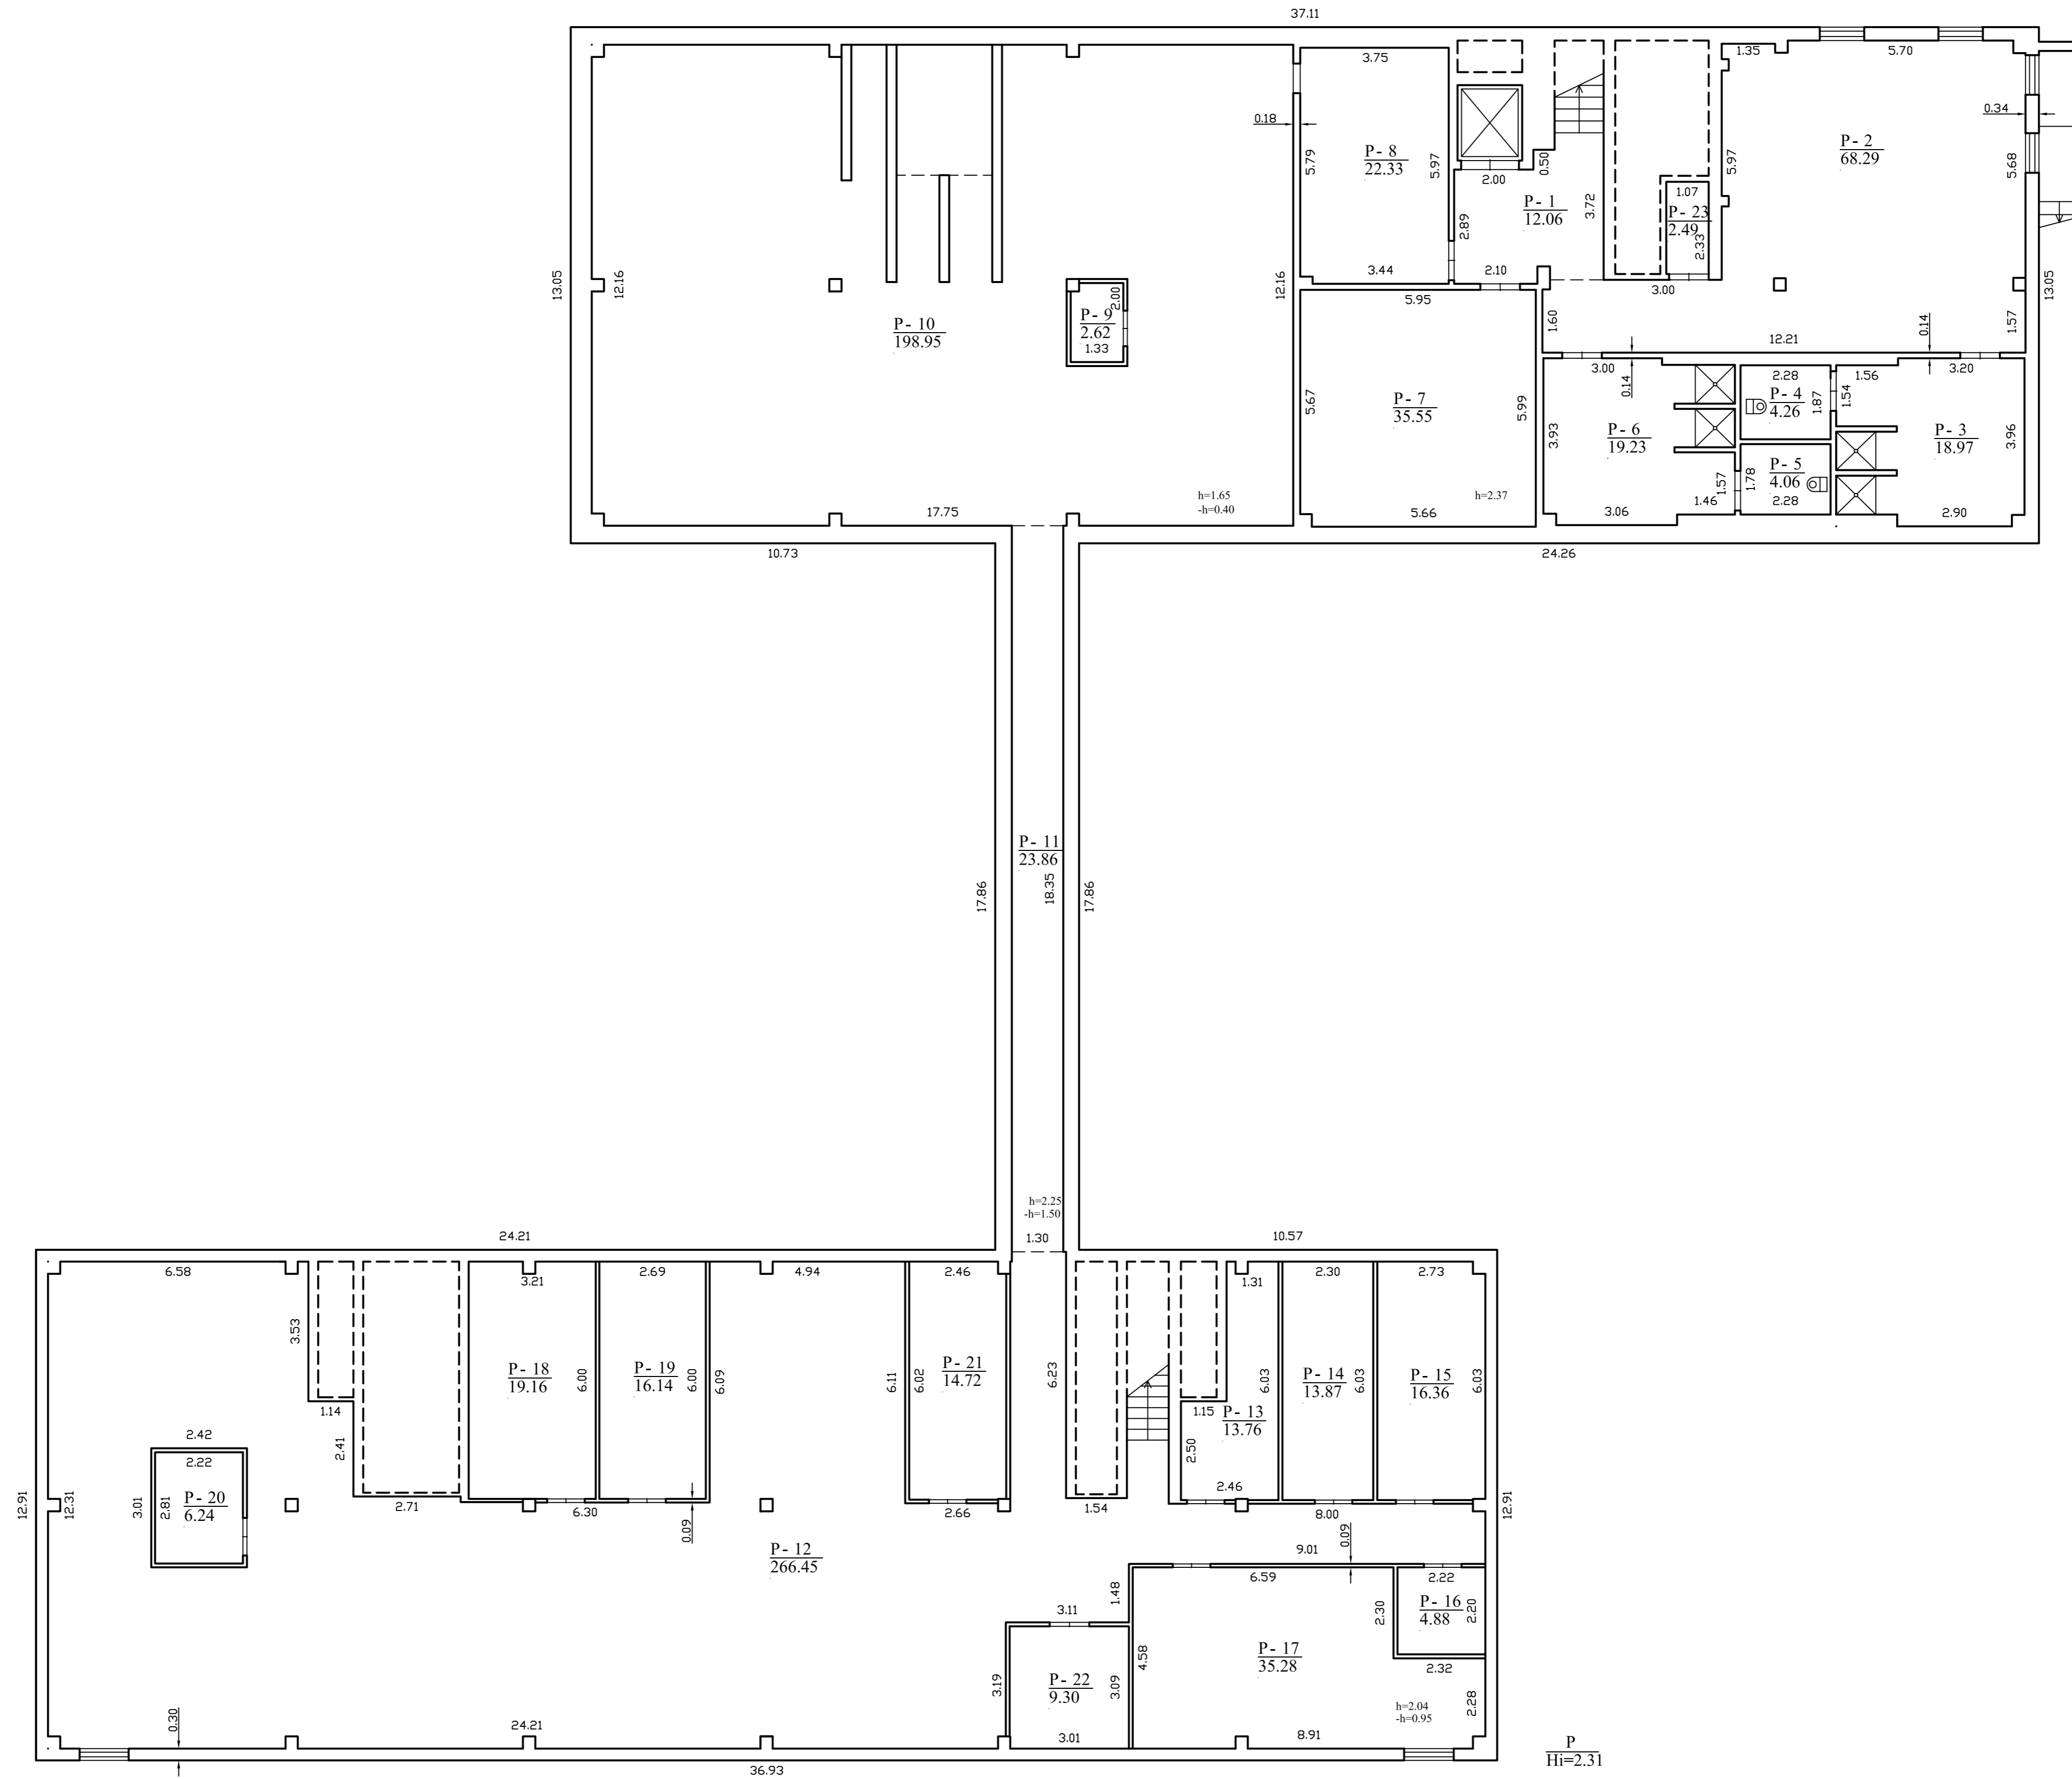

P  
H<sub>i</sub>=2.31

VIRGINĪJA VASILIAUSKIENE cī. pašas adresā (-ai): virginija.tauplans@gmail.com		
Mātrināko kvalifikācijas izvērtējuma Nr.	Pareģis	Vardas ir pavardē
2M-M-235	Matinīke	VIRGINĪJA VASILIAUSKIENE
Adrese: Tauragēs r. sv. Tauragēs m. K. Donelaičio g. 21		
Pašāto zīmējuma plāne	1B2/h	
Kadastro drošumu nustatymo data	2019-09-02	
Plāno pareģimo data	2019-09-02	
Mastelis	1:100	



1106171184