




SKUODO G-VĖ

 ŽEMĖS IR KITO NEKILNOJAMOJO TURTO KADASTRO IR REGISTRO VALSTYBĖS ĮMONĖ MAŽEIKIŲ BILALAS			
Pareigos	v. pavardė	parašas	data
Technikė	B.BURAKOVA		2002.11.28
Technikė	B.BURAKOVA		
Gr. vedėjas	Z.Šemlienė		
STATINIŲ IŠDĖSTYMO PLANAS			M 1:500
Skuodo r. sav. r. Baltyčių matl.			
Skuodo g.2			
sudarytas pagal 2002.11.28 kadastro matavimų duomenis			

RŪSĪS




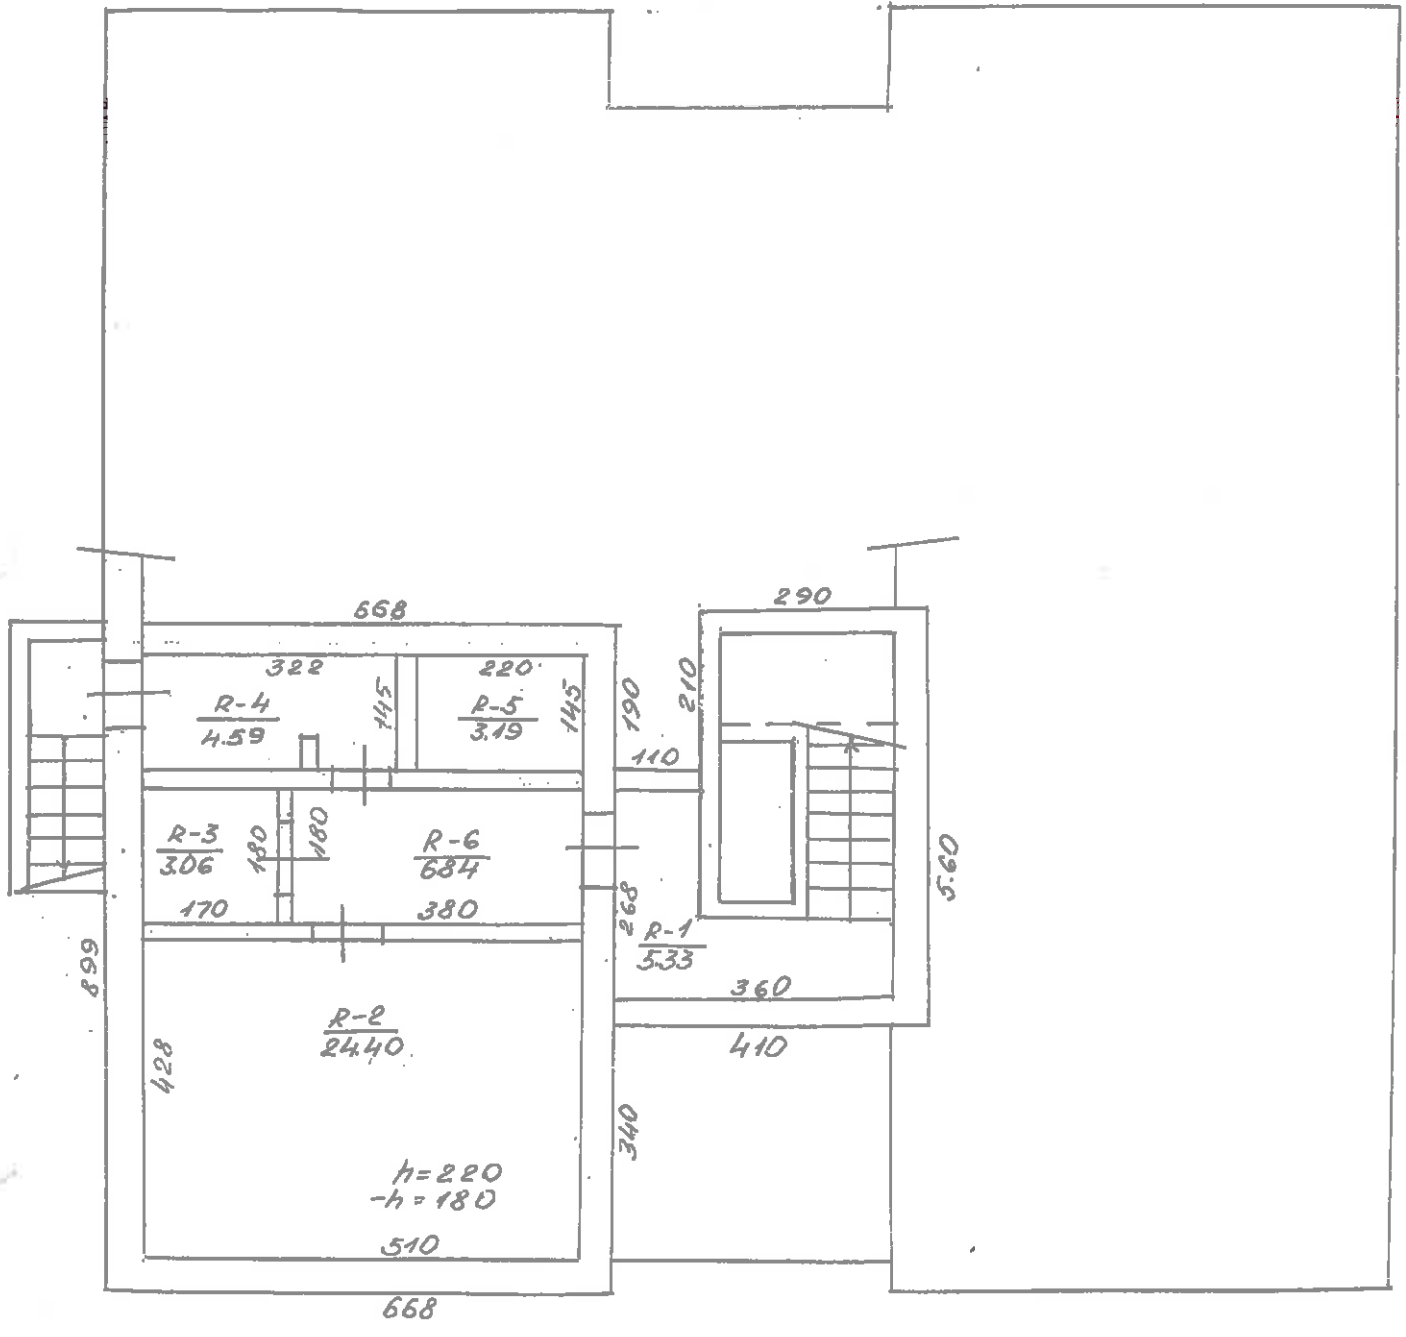


BARSTYČIU, KM.

SKUODD
RĪJ.


OK -
Kallakina
[Signature]
Bkandis

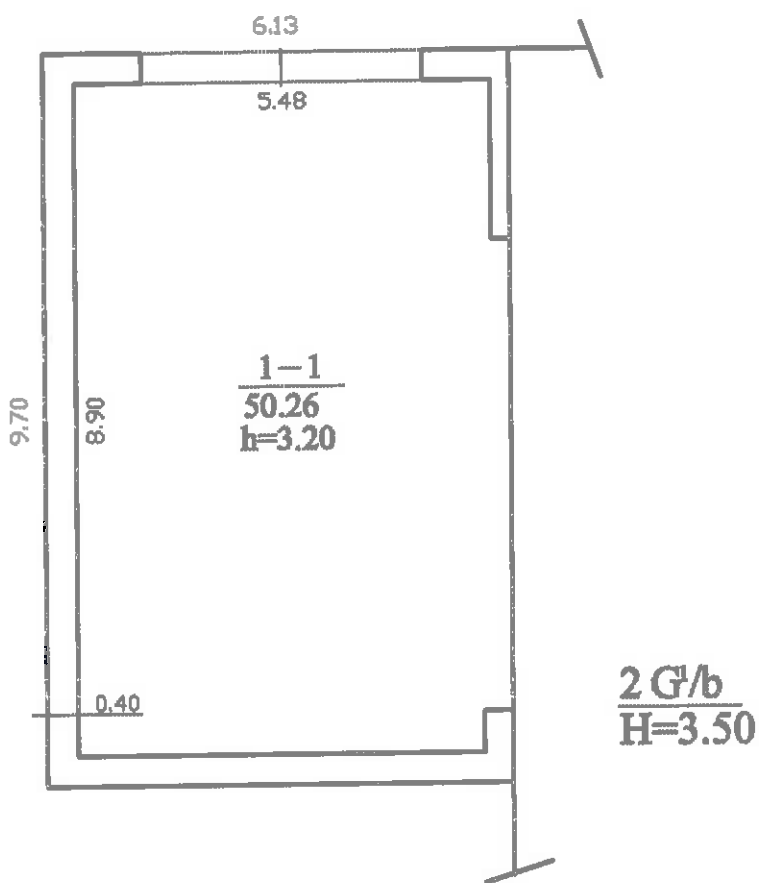PIRMAS AUKŠTAS



 ŽEMĖS IR KITO NEKILNOJAMOJO TURTO KADASTRO IR REGISTRO VALSTYBĖS ĮMONĖ MAŽEIKIŲ FILIALAS			
Pareigos	v. pavardė	parašas	data
Technikė	B.BURAKOVA		2002.11.28
Technikė	B.BURAKOVA		
Gr. vedėjas	Z.Šanilienė		
PIRMO AUKŠTO PLANAS			M 1:100
Skuodo r. sav. r. Barstyčių mstl.		Skuodo g.2	
sudarytas pagal 2002.11.28 kadastro matavimų duomenis		Planeto patikrinimo planas:	2 G/b

II AUKŠTAS

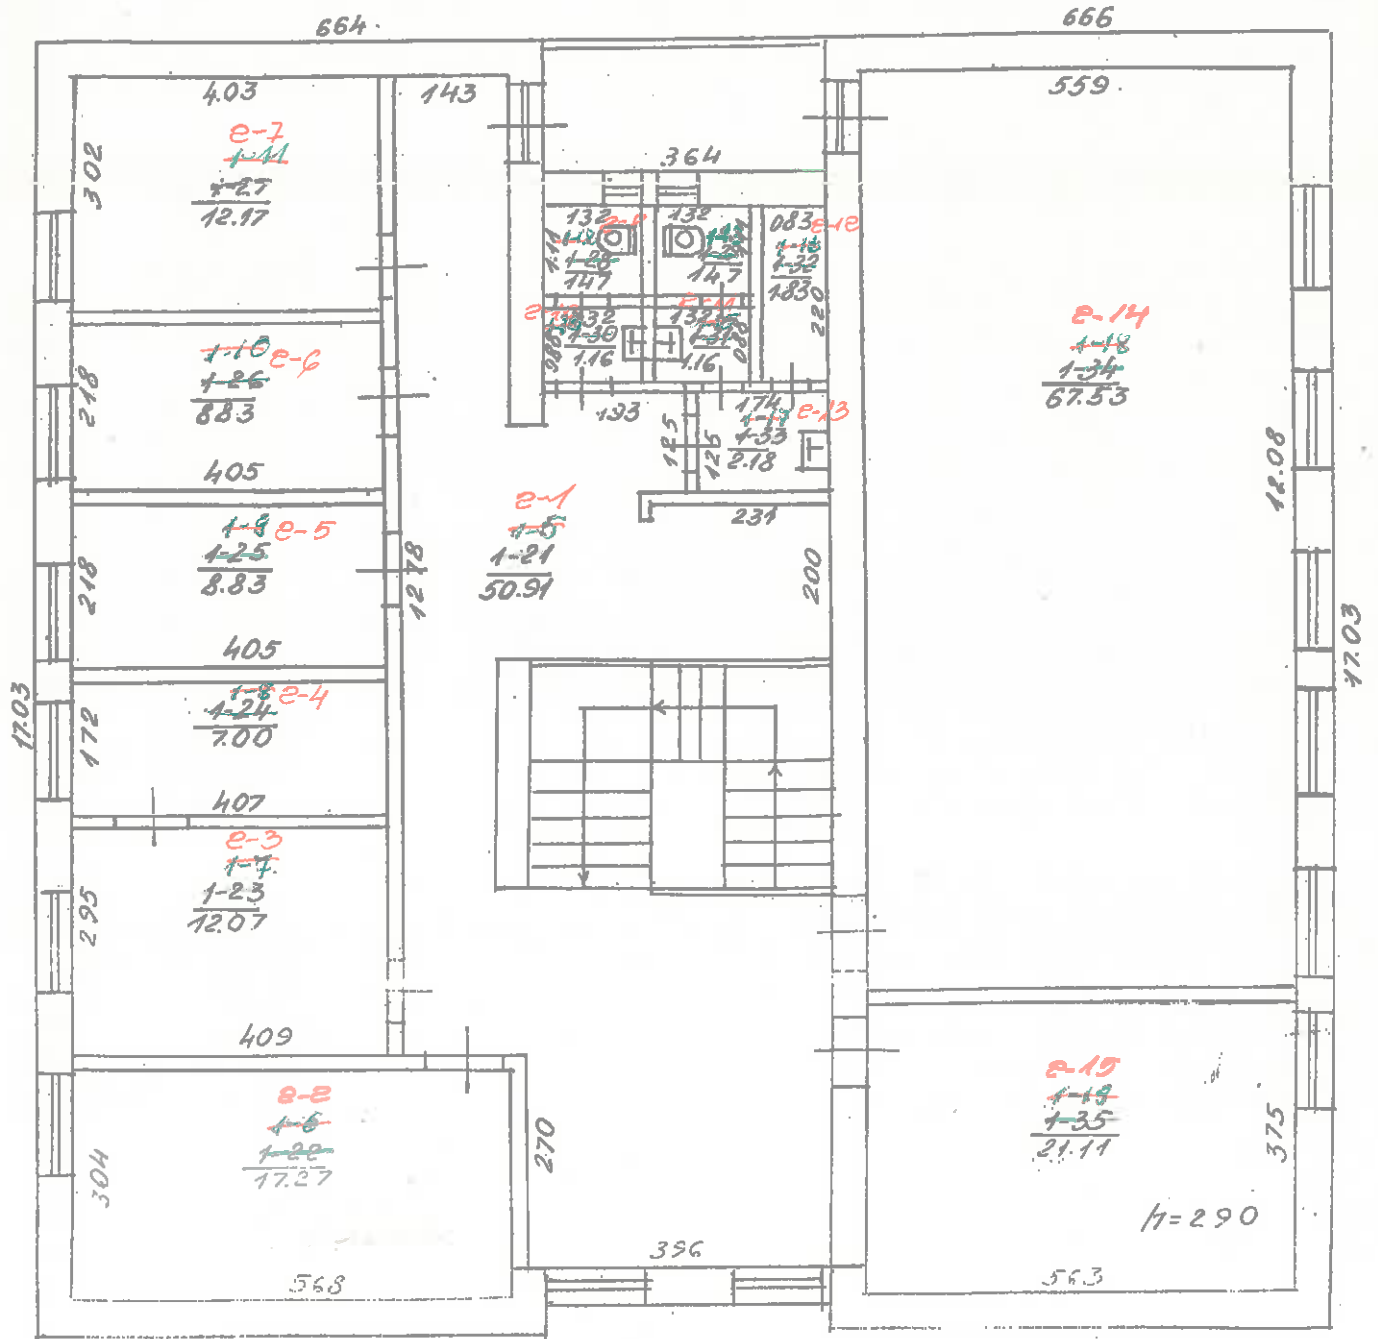

BARŠTYČIU, R.M.

SKLADO
213

Pagrindinio pastato, jo dalių ir priestatų kadastro duomenys

Adresas	Gatvė, Nr.	SKUODO	2
	Kaimas (miestelis)	BARSTYČIAI	
	Miestas		
	Savivaldybė	BARSTYČIŲ	

PAGRINDINIO PASTATO IR JO DALIŲ KADASTRO DUOMENYS

Kadastro duomenys	Kodas	Pagrindinis pastatas	Rūšys (pusrūšis)	Pastogės patalpos
Duomenys užfiksuoti	X	2002 11 28	2002 11 28	
Pažymėjimas plane	X	1B ² /p	R	
Paskirtis		Administracinis	X	X
Pavadinimas	X	Ad. pastatas	X	X
Statybos metai	X	1979	1979	
Rekonstrukcijos metai	X	-	-	
Balgtumas %	X	100	100	
Aukštų skaičius	X	1	X	X
Tūris m ³	X	1841	202	
Bendras plotas m ²	X	433,71	47,41	
Pamatai		mol. betonu	X	X
Sienos		plytų mūras	mol. betonu	
Perdangos		g/lb	g/lb	
Stogo konstrukcija		betoninė, plokščia	X	X
Stogo danga		betoninė, plokščia	X	X
Išorės apdaila		-	apšviesti	
Pertvaros		plytų mūras	plytų mūras	
Grindys		betoninės	betoninės	
Langai		med. su 2 stikl.	med. su 2 stikl.	
Durys		med. lap. spygli	med. lap. spygli	
Vidaus apdaila		tuilumoti	tuilumoti	
Sildymas		A. šiluminis		
Vandentiekis		nuštas		
Kanalizacija		nuštas		
Dujos		-		
Karštas vanduo		yp		
Elektra		yp		
Viryklė		-		

Viso pastato	
Bendras plotas m ²	480,52
Balgtumas %	100
Užstatytas plotas m ²	298
Tūris m ³	2043
Stogo plotas m ²	322

PAGRINDINIO PASTATO DALIŲ, PRIESTATŲ KADASTRO DUOMENYS

Kadastro duomenys	Priestatas		
Duomenys užfiksuoti			
Pažymėjimas plane			
Pavadinimas			
Statybos metal			
Rekonstrukcijos metal			
Baigtumas %			
Aukštų skaičius			
Tūris m ³			
Bendras plotas m ²			
Pamatal			
Sienos			
Perdangos			
Stogo konstrukcija			
Stogo danga			
Išorės apdaila			
Pertvaros			
Grindys			
Langai			
Durys			
Vidaus apdaila			

Kadastro duomenys	Priestatas		
Duomenys užfiksuoti			
Pažymėjimas plane			
Pavadinimas			
Statybos metal			
Rekonstrukcijos metal			
Baigtumas %			
Aukštų skaičius			
Tūris m ³			
Bendras plotas m ²			
Pamatal			
Sienos			
Perdangos			
Stogo konstrukcija			
Stogo danga			
Išorės apdaila			
Pertvaros			
Grindys			
Langai			
Durys			
Vidaus apdaila			

Užplėdė *TECHNIKĖ* B. BURAKOVA 2002.11.20

(pareigos, parašas, v. pavardė, data)

(pareigos, parašas, v. pavardė, data)

Pagrindinio pastato, jo dalių ir priestatų kadastro duomenys

Adresas	Gatvė, Nr.	SKUODO	2
	Kaimas (miestelis)	BARSTYČIŲ	
	Miestas		
	Savivaldybė	BARSTYČIŲ	

PAGRINDINIO PASTATO IR JO DALIŲ KADASTRO DUOMENYS

Kadastro duomenys	Kodas	Pagrindinis pastatas	Rūšys (pusrūšis)	Pastogės patalpos
Duomenys užfiksuoti	X	2002. 11. 29		
Pažymėjimas plane	X	25/p		
Paskirtis		garo rūšis	X	X
Pavadinimas	X	Garo rūšis	X	X
Statybos metal	X	2002		
Rekonstrukcijos metal	X	-		
Balgtumas %	X	100		
Aukštų skaičius	X	1	X	X
Tūris m³	X	208		
Bendras plotas m²	X	5026		
Pamatai		mac. betonu	X	X
Sienos		betonu p-tė		
Perdangos		g/b		
Stogo konstrukcija		cement. pud.	X	X
Stogo danga		žifelis	X	X
Išorės apdaila		-		
Pertvaros		-		
Grindys		betonu		
Langai		-		
Durys		med. lap. stulp.		
Vidaus apdaila		-		
Sildymas		-		
Vandentiekis		-		
Kanalizacija		-		
Dujos		-		
Karštas vanduo		-		
Elektra		gas		
Viryklė		-		

Viso pastato	
Bendras plotas m²	5026
Balgtumas %	100
Užstatytas plotas m²	59
Tūris m³	208
Stogo plotas m²	83

PAGRINDINIO PASTATO DALIŲ, PRIESTATŲ KADASTRO DUOMENYS

Kadastro duomenys	Priestatas		
Duomenys užfiksuoti			
Pažymėjimas plane			
Pavadinimas			
Statybos metal			
Rekonstrukcijos metal			
Baigtumas %			
Aukštų skaičius			
Tūris m ³			
Bendras plotas m ²			
Pamatal			
Sienos			
Perdangos			
Stogo konstrukcija			
Stogo danga			
Išorės apdaila	X		
Pertvaros			
Grindys			
Langai			
Vidus apdaila			

Kadastro duomenys	Priestatas		
Duomenys užfiksuoti			
Pažymėjimas plane			
Pavadinimas			
Statybos metal			
Rekonstrukcijos metal			
Baigtumas %			
Aukštų skaičius			
Tūris m ³			
Bendras plotas m ²			
Pamatal			
Sienos			
Perdangos			
Stogo konstrukcija			
Stogo danga			
Išorės apdaila			
Pertvaros			
Grindys			
Langai			
Durys			
Vidus apdaila			

Užpildė **TECHNINĖ** **B. BURAKOVA** 2002.11.28

(pareigos, parašas, v. pavardė, data)

(pareigos, parašas, v. pavardė, data)

1	2	3	4	5	6	7	8	9	10	11	12	13	14	15
	1	14		tonidovuis	182									182
	1	15		tonidovuis	2,02									2,02
	1	16		maulytia	2,70									2,70
	1	17		maulytia	2,95									2,95
	1	18		qumac. roll	18,79									18,79
	1	19		maulovuis	1,56									1,56
	1	20		tepepov	1,50									1,50
	1	21		qumaciu roll	28,84									28,84
	1	22		tonidovuis	15,83									15,83
	1	23		tonidovuis	4,45									4,45
				n' nro 1a.	218,12									218,12
	2	13		maulytia	2,18									2,18
	2	14		roll	67,53									67,53
	2	15		kabinetas	21,11									21,11
				n' nro 2a:	214,99									214,99

Uzplide TECHNIKES

u n' nro 3a:

480,52

20021123 Tikrino

26760 212,92

(parcigos, parafas, v., parvardi, data)

(parcigos, parafas, v., parvardi, data)

B. BURAKOVA