


Patalpų eksplikacija		
Pat. Nr.	Patalpos pavadinimas	Plotas, m2
1.70	Dušinė	11.29
2.1	Koridorius	32.26
2.2	Valymo priemonių ir inventoriaus laikymo patalpa	4.51
2.3	San. mazgas	2.70
2.4	San. mazgas	2.70
2.5	San. mazgas ŽN A tipo	4.95
2.6	Pasitarimų patalpa	14.78
2.7	Virtuvėlė	10.07
2.8	Kabinetas	18.18
2.9	Kabinetas	17.94
2.10	Kabinetas	20.29
2.11	Kabinetas	24.76
2.12	Moteryų san. mazgas	54.79
2.13	Vyrų san. mazgas	50.21
2.14	Renginių salė	104.08
2.15	Renginių salė	95.72
2.16	Koridorius	167.15
2.17	Valdymo punktas	17.53
2.18	Vyrų san. mazgai	48.25
2.19	San. mazgas ŽN A tipo	4.46
2.20	Moteryų san. mazgai	109.33
2.21	Kabinetas	16.68
2.22	Kabinetas	19.18
2.23	Kabinetas	19.09
2.24	Kabinetas	19.86
2.25	Kabinetas	37.93
2.26	Valymo priemonių ir inventoriaus patalpa	7.17
2.27	Virtuvėlė	15.55
2.28	ŽN san. mazgas	6.12
2.29	Moteryų san. mazgas	3.10
2.30	Vyrų san. mazgas	3.10
2.31	Inventoriaus laikymo patalpa	9.56
2.32	Koridorius	44.93
2.33	Pasitarimų salė	17.86
2.34	Laukiamasis	200.13
2.35	Renginių transformuojama salė	194.71
2.36	Koridorius	74.13
2.37	San. mazgas	7.26
2.38	San. mazgas	8.07
2.39	San. mazgas ŽN	8.03

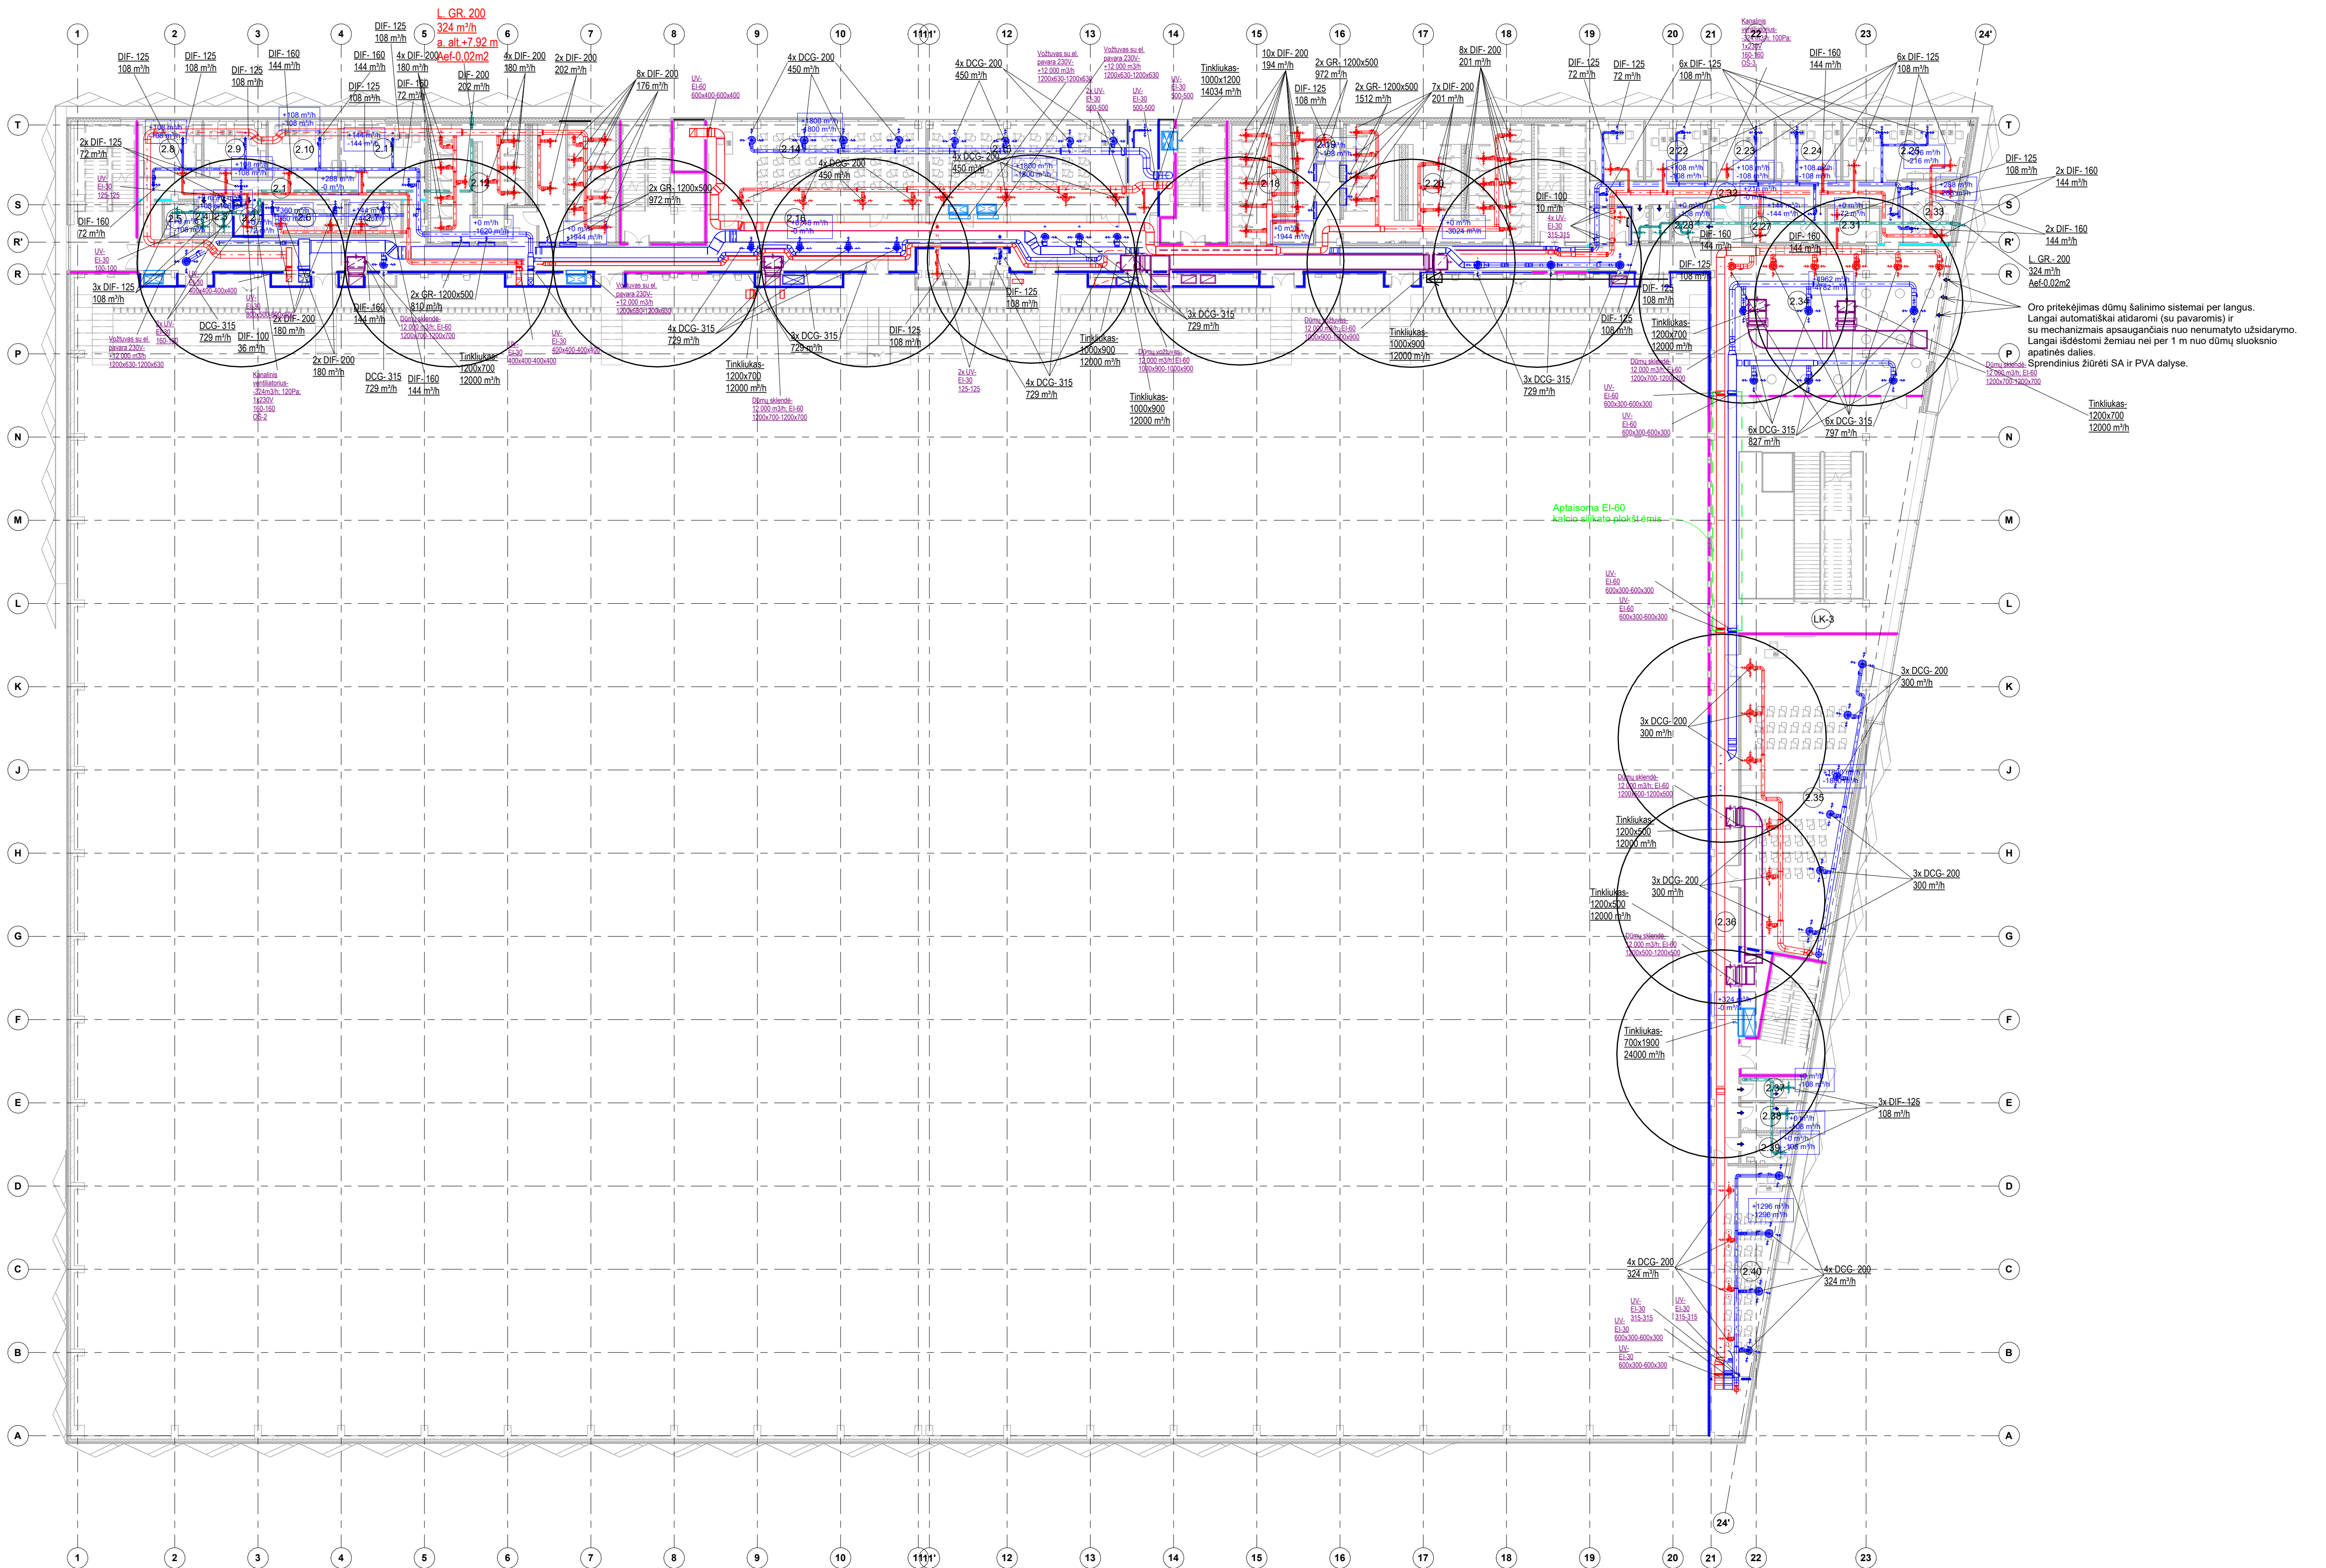

Atitvarų ugniai atsparumo sutartiniai žymėjimai

—	RE 20
—	EI 45
—	REI 45 (laiptinių sienos)
—	REI 45 (perdangos)
—	EI 60 (DŠ šachtos)
—	EI 15


SUTARTINIAI ŽYMĖJIMAI	
	- ORO TIEKIMO/ŠALINIMO DIFUZORIUS
	- UGNIES VOŽTUVAS
	- SKLENDE SU EL. PAVARA
	- VĖDINIMO ĮRENGINYS
	- AŠINIS VENTILIATORIUS
	- KANALINIS VENTILIATORIUS
	- MECHANINĖ REGULIAVIMO SKLENDE

PASTABOS:

- UGNIES VOŽTUVAI MONTUOJAMI ORTAKIUI KERTANT AUKŠTŲ PRIEŠGAISRINES ATTIVARAS
- UGNIES VOŽTUVAI SU PADĖTIES INDIKACIJA
- TRANZITINIŲ ORTAKIŲ ATSPARUMAS UGNIAI TURI BŪTI NE MAŽESNIS KAIP KERTAMOS UŽTVAROS
- VĖDINIMO ĮRANGOS TRIUKŠMO LYGIS MAŽINAMAS MONTUOJANT TRIUKŠMO SLOPINTUVUS
- ORO PAĖMIMO/IŠMETIMO ĮIŠ LAUKO IZOLIUOJAMI 50MM AKMENS VATOS IZOLIACIJA SU ALUMINIO FOLIJA
- ORO PRITEKĖJIMUI VISUOSE SAN. MAZGUOSE NUMATYTI 2CM PLYŠI DURŲ APAČIOJE, ARBA GROTELES DURYSE
- ORTAKIAUS KERTANT ATTIVARAS ANČOS TURI BŪTI UŽSANDARINAMOS MEDŽIAGA, KURIOS ATSPARUMAS UGNIAI ATITINKA ATTIVARĄ
- VIRŠSLĖGIO SISTEMŲ ORTAKIAI IZOLIUOJAMI EI-60 PRIEŠGAISRINE IZOLIACIJA
- DŪMŲ ŠALINIMO KANALAI MONTUOJAMI IŠ CERTIFIKUOTŲ DŠ KANALŲ
- VAMZDYNŲ IR ORTAKIŲ PRAVEDIMO VIETOS TIKSLINAMOS DP METU

A	2025-08-12	Galicjanti, patikslinti kiekiai s anaudų žiniaraštyje, patikslintos techninės specifikacijos.			
0	2025-03-21	Negalicjanti			
Laida		Išleidimo data			
		Laidos statusas. Keitimo priežastis (jei taikoma)			
KVAL. PATV. DOK. NR.	MASPRO	STATINIO PROJEKTO PAVADINIMAS			
		Universalusis sporto paskirties pastato (futbolo - regbio maniežo) Europos pr. 105A, Kauno m., statybos, administracijos (un.nr. 1998-0010-0012) ir sandėliavimo (un. nr. 4400-2154-2949) paskirties pastatų griovimo projektas			
		DOKUMENTO PAVADINIMAS			
10522		PV	A. Tamošaitis		Laida
36755		PDV	A. Kontaras		A
		Inž.	L. Vaičiukevičius		
		DOKUMENTO ŽYMUO			
		M1 : 250			
		DOKUMENTO ŽYMUO			
		Lapas			
		Lapų			
LT	STATYTUOJAS R (ARBA) UŽSAKOVAS		22.228564-TP-ŠVOK-BR.10		
		Kauno miesto savivaldybė		01	1

Patalpų ekspikacija		
Pat. Nr.	Patalpos pavadinimas	Plotas, m2
2.40	Pasitarimų salė	65.64
2.43	Elektrotechnikos patalpa	13.68
3.1	Grupinių užsiėmimų salė	126.83
3.3	Grupinių užsiėmimų salė	70.65
3.4	Trenerių persirengimo patalpa	14.09
3.5	Dušas	3.30
3.6	Moterų san. mazgas	2.88
3.7	Dušas	2.81
3.8	Vyrų san. mazgas	3.20
3.9	Trenerių persirengimo patalpa	14.09
3.10	Koridorius	14.37
3.11	Techninė patalpa (ŠVOK)	31.99
3.12	Grupinių užsiėmimų salė	137.37
3.13	Koridorius	88.84
3.14	ŽN san. mazgas	5.70
3.15	San. mazgas	4.78
3.16	Techninė patalpa (ŠVOK)	87.50
3.17	Sporto salė	502.44
3.17-1	Registratūros darbo zona	22.88
3.18	Koridorius	18.18
3.19	Moterų persirengimo patalpa	43.55
3.20	San. mazgas	5.02
3.21	ŽN san. mazgas	5.70
3.22	Vyrų persirengimo patalpa	35.48
3.23	Dušai	13.41
3.24	Dušai	13.41
3.25	Kabinetas	25.77
3.26	Kabinetas	24.46
3.27	Kabinetas	16.91
3.28	Kabinetas	11.71
3.29	San. mazgas ŽN A tipo	5.17
3.30	San. mazgas	2.79
3.31	San. mazgas	2.72
3.32	Valymo priemonių ir inventoriaus laikymo patalpa	4.77
3.33	Virtuvėlė	10.87
3.34	Elektrotechnikos patalpa	9.66
3.35	Koridorius	32.63
3.36	Pasitarimų salė	30.69
3.37	Koridorius	67.71
3.38	Vent. kamerų patalpa	105.54

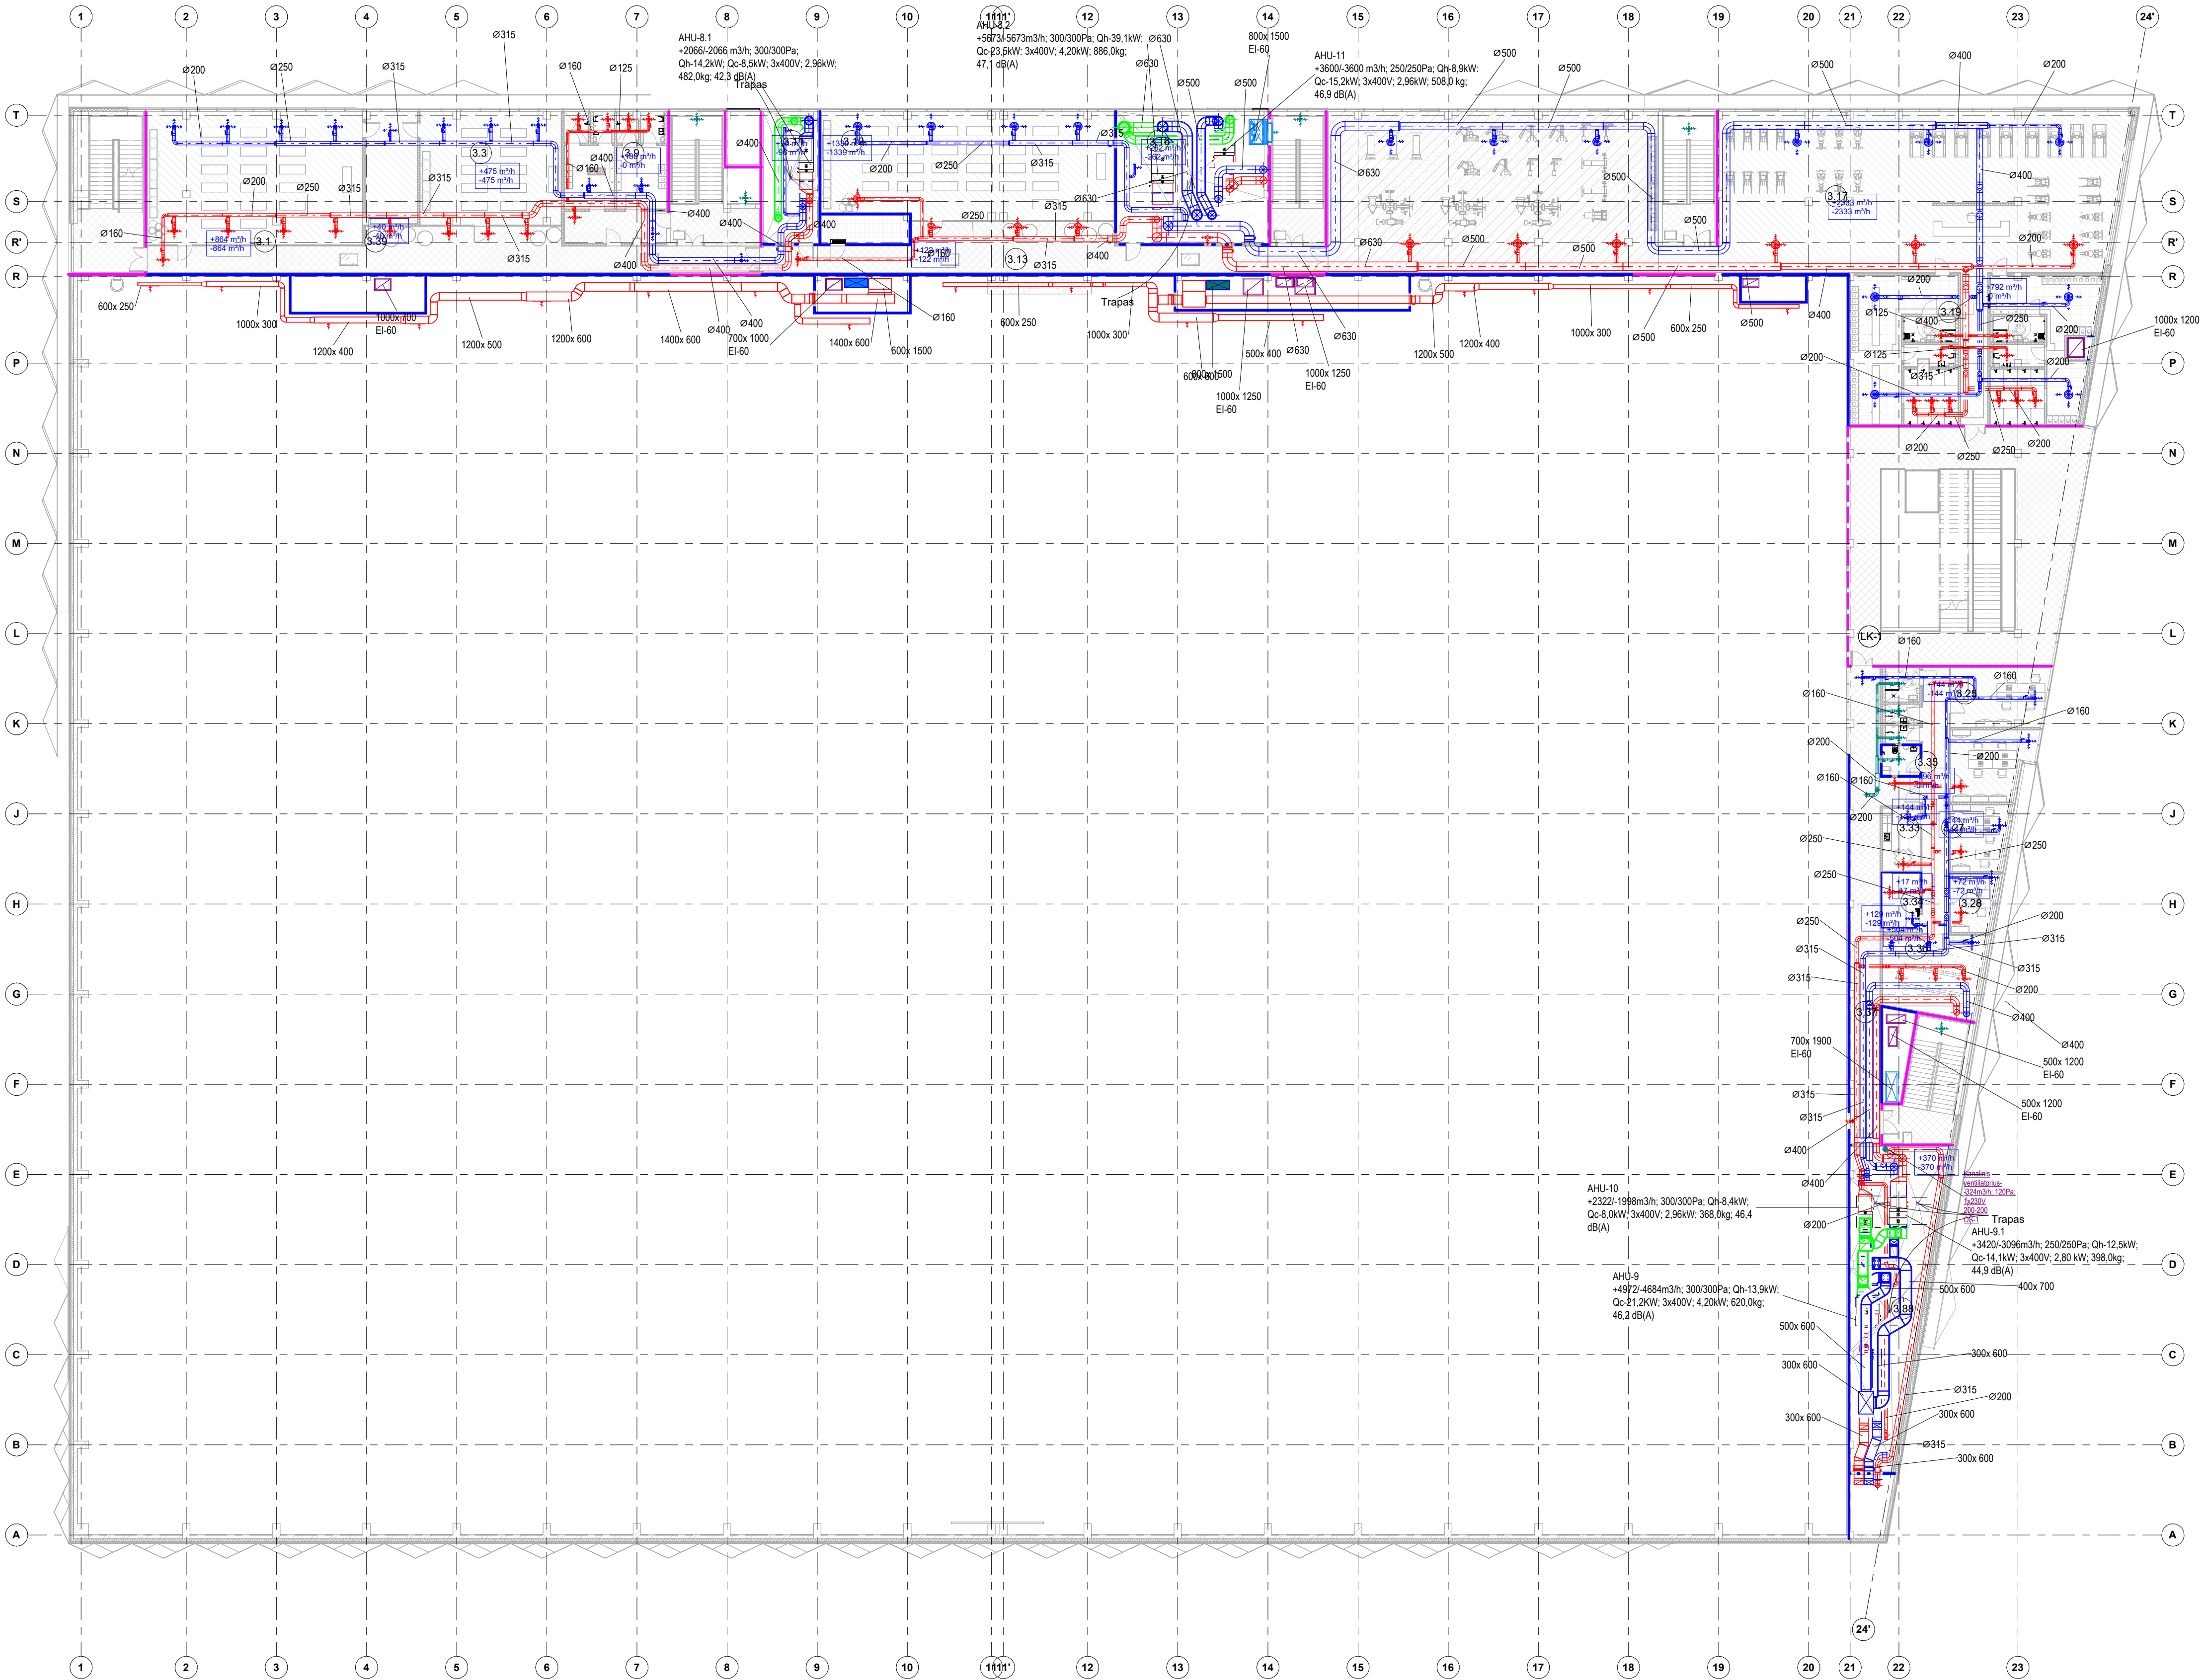

Atitvarų ugniai atsparumo sutartiniai žymėjimai


—	RE 20
—	EI 45
—	REI 60 (laiptinių sienos)
—	REI 45 (perdangos)
—	EI 60 (DŠ šachtos)
—	EI 15

SUTARTINIAI ŽYMĖJIMAI	
	- ORO TIEKIMOŠALINIMO DIFUZORIUS
	- UGNIES VOŽTUVAS
	- SKLENDĖ SU EL. PAVARA
	- VĖDINIMO ĮRENGINYS
	- AŠINIS VENTILIATORIUS
	- KANALINIS VENTILIATORIUS
	- MECHANINĖ REGULIAVIMO SKLENDĖ

- PASTABOS:
- UGNIES VOŽTUVAI MONTUOJAMI ORTAKIAI KERTANT AUKŠTŲ PRIEŠGAISRINĖS ATITVARAS.
 - UGNIES VOŽTUVAI SU PADETIETIES INDIKACIJA.
 - TRANZITINIŲ ORTAKIŲ ATSPARUMAS UGNIAI TURI BŪTI NE MAŽESNIS KAIP KERTAMOS UŽTVAROS.
 - VĖDINIMO ĮRANGOS TRIUKŠMO LYGIS MAŽINAMAS MONTUOJANT TRIUKŠMO SLOPINTUVUS.
 - ORO PAĖMIMO/ĮŠMETIMO JIS LAUKO IZOLIUOJAMI 50MM AKMENS VATOS IZOLIACIJA SU ALUMINIO FOLIJA.
 - ORO PRITEKĖJIMUI VISUOSE SAN. MAZGUOSE NUMATYTI 2CM PLYŠ) DURŲ APACIOJE, ARBA GROTELĖS DURYSE.
 - ORTAKIAMS KERTANT ATITVARAS ANOS TURI BŪTI UŽSANDARIJAMOS MEDŽIAGA, KURIOS ATSPARUMAS UGNIAI ATITINKA ATITVARĄ.
 - VIRŠSLĖGIO SISTEMŲ ORTAKIAI IZOLIUOJAMI EI-60 PRIEŠGAISRINE IZOLIACIJA.
 - DMŲ ŠALINIMO KANALAI MONTUOJAMI IŠ CERTIFIKUOTŲ DŠ KANALŲ.
 - VAMZDYNŲ IR ORTAKIŲ PRAVEDIMO VIETOS TIKSLINAMOS DP METU.

A	2025-08-12	Galiojanti, patikslinti kiekiai s gnaudų žiniaraštyje, patikslintos techninės specifikacijos.		
0	2025-03-21	Negaliojanti		
Laida	Išleidimo data	Laidos statusas. Keitimo priežastis (jei taikoma)		
KVAL. PATV. DOK. NR.	MASPRO	STATINIO PROJEKTO PAVADINIMAS		
		Universalios sporto paskirties pastato (futbolo - regbio maniežo) Europos pr. 105A, Kauno m., statybos, administracinės (un. nr. 1998-0010-0012) ir sandėliavimo (un. nr. 4400-2154-2949) paskirties pastatų grovimo projektas		
10522	PV	A. Tamošaitis	DOKUMENTO PAVADINIMAS	
36755	PDV	A. Kontaras	3 aukšto planas. Vėdinimo ortakiai	
	Inž.	L. Valčiukevičius	M1 : 250	A
LT	STATYTOJAS R (ARBA) UŽSAKOVAS		DOKUMENTO ŽYMAJ	Lapas Lapų
	Kauno miesto savivaldybė		22.228564-TP-ŠVOK-BR.11	01 1

Patalpų eksplikacija		
Pat. Nr.	Patalpos pavadinimas	Plotas, m2
2.40	Pasitarimų salė	65.64
2.43	Elektrotechnikos patalpa	13.68
3.1	Grupinių užsiėmimų salė	126.83
3.3	Grupinių užsiėmimų salė	70.65
3.4	Trenerių persirengimo patalpa	14.09
3.5	Dušas	3.30
3.6	Moterų san. mazgas	2.88
3.7	Dušas	2.81
3.8	Vyrų san. mazgas	3.20
3.9	Trenerių persirengimo patalpa	14.09
3.10	Koridorius	14.37
3.11	Techninė patalpa (ŠVOK)	31.99
3.12	Grupinių užsiėmimų salė	137.37
3.13	Koridorius	88.84
3.14	ŽN san. mazgas	5.70
3.15	San. mazgas	4.78
3.16	Techninė patalpa (ŠVOK)	87.50
3.17	Sporto salė	502.44
3.17-1	Registratorės darbo zona	22.88
3.18	Koridorius	18.18
3.19	Moterų persirengimo patalpa	43.55
3.20	San. mazgas	5.02
3.21	ŽN san. mazgas	5.70
3.22	Vyrų persirengimo patalpa	35.48
3.23	Dušai	13.41
3.24	Dušai	13.41
3.25	Kabinetas	25.77
3.26	Kabinetas	24.46
3.27	Kabinetas	16.91
3.28	Kabinetas	11.71
3.29	San. mazgas ŽN A tipo	5.17
3.30	San. mazgas	2.79
3.31	San. mazgas	2.72
3.32	Valymo priemonių ir inventoriaus laikymo patalpa	4.77
3.33	Virtuvėlė	10.87
3.34	Elektrotechnikos patalpa	9.66
3.35	Koridorius	32.63
3.36	Pasitarimų salė	30.69
3.37	Koridorius	67.71
3.38	Vent. kamerų patalpa	105.54

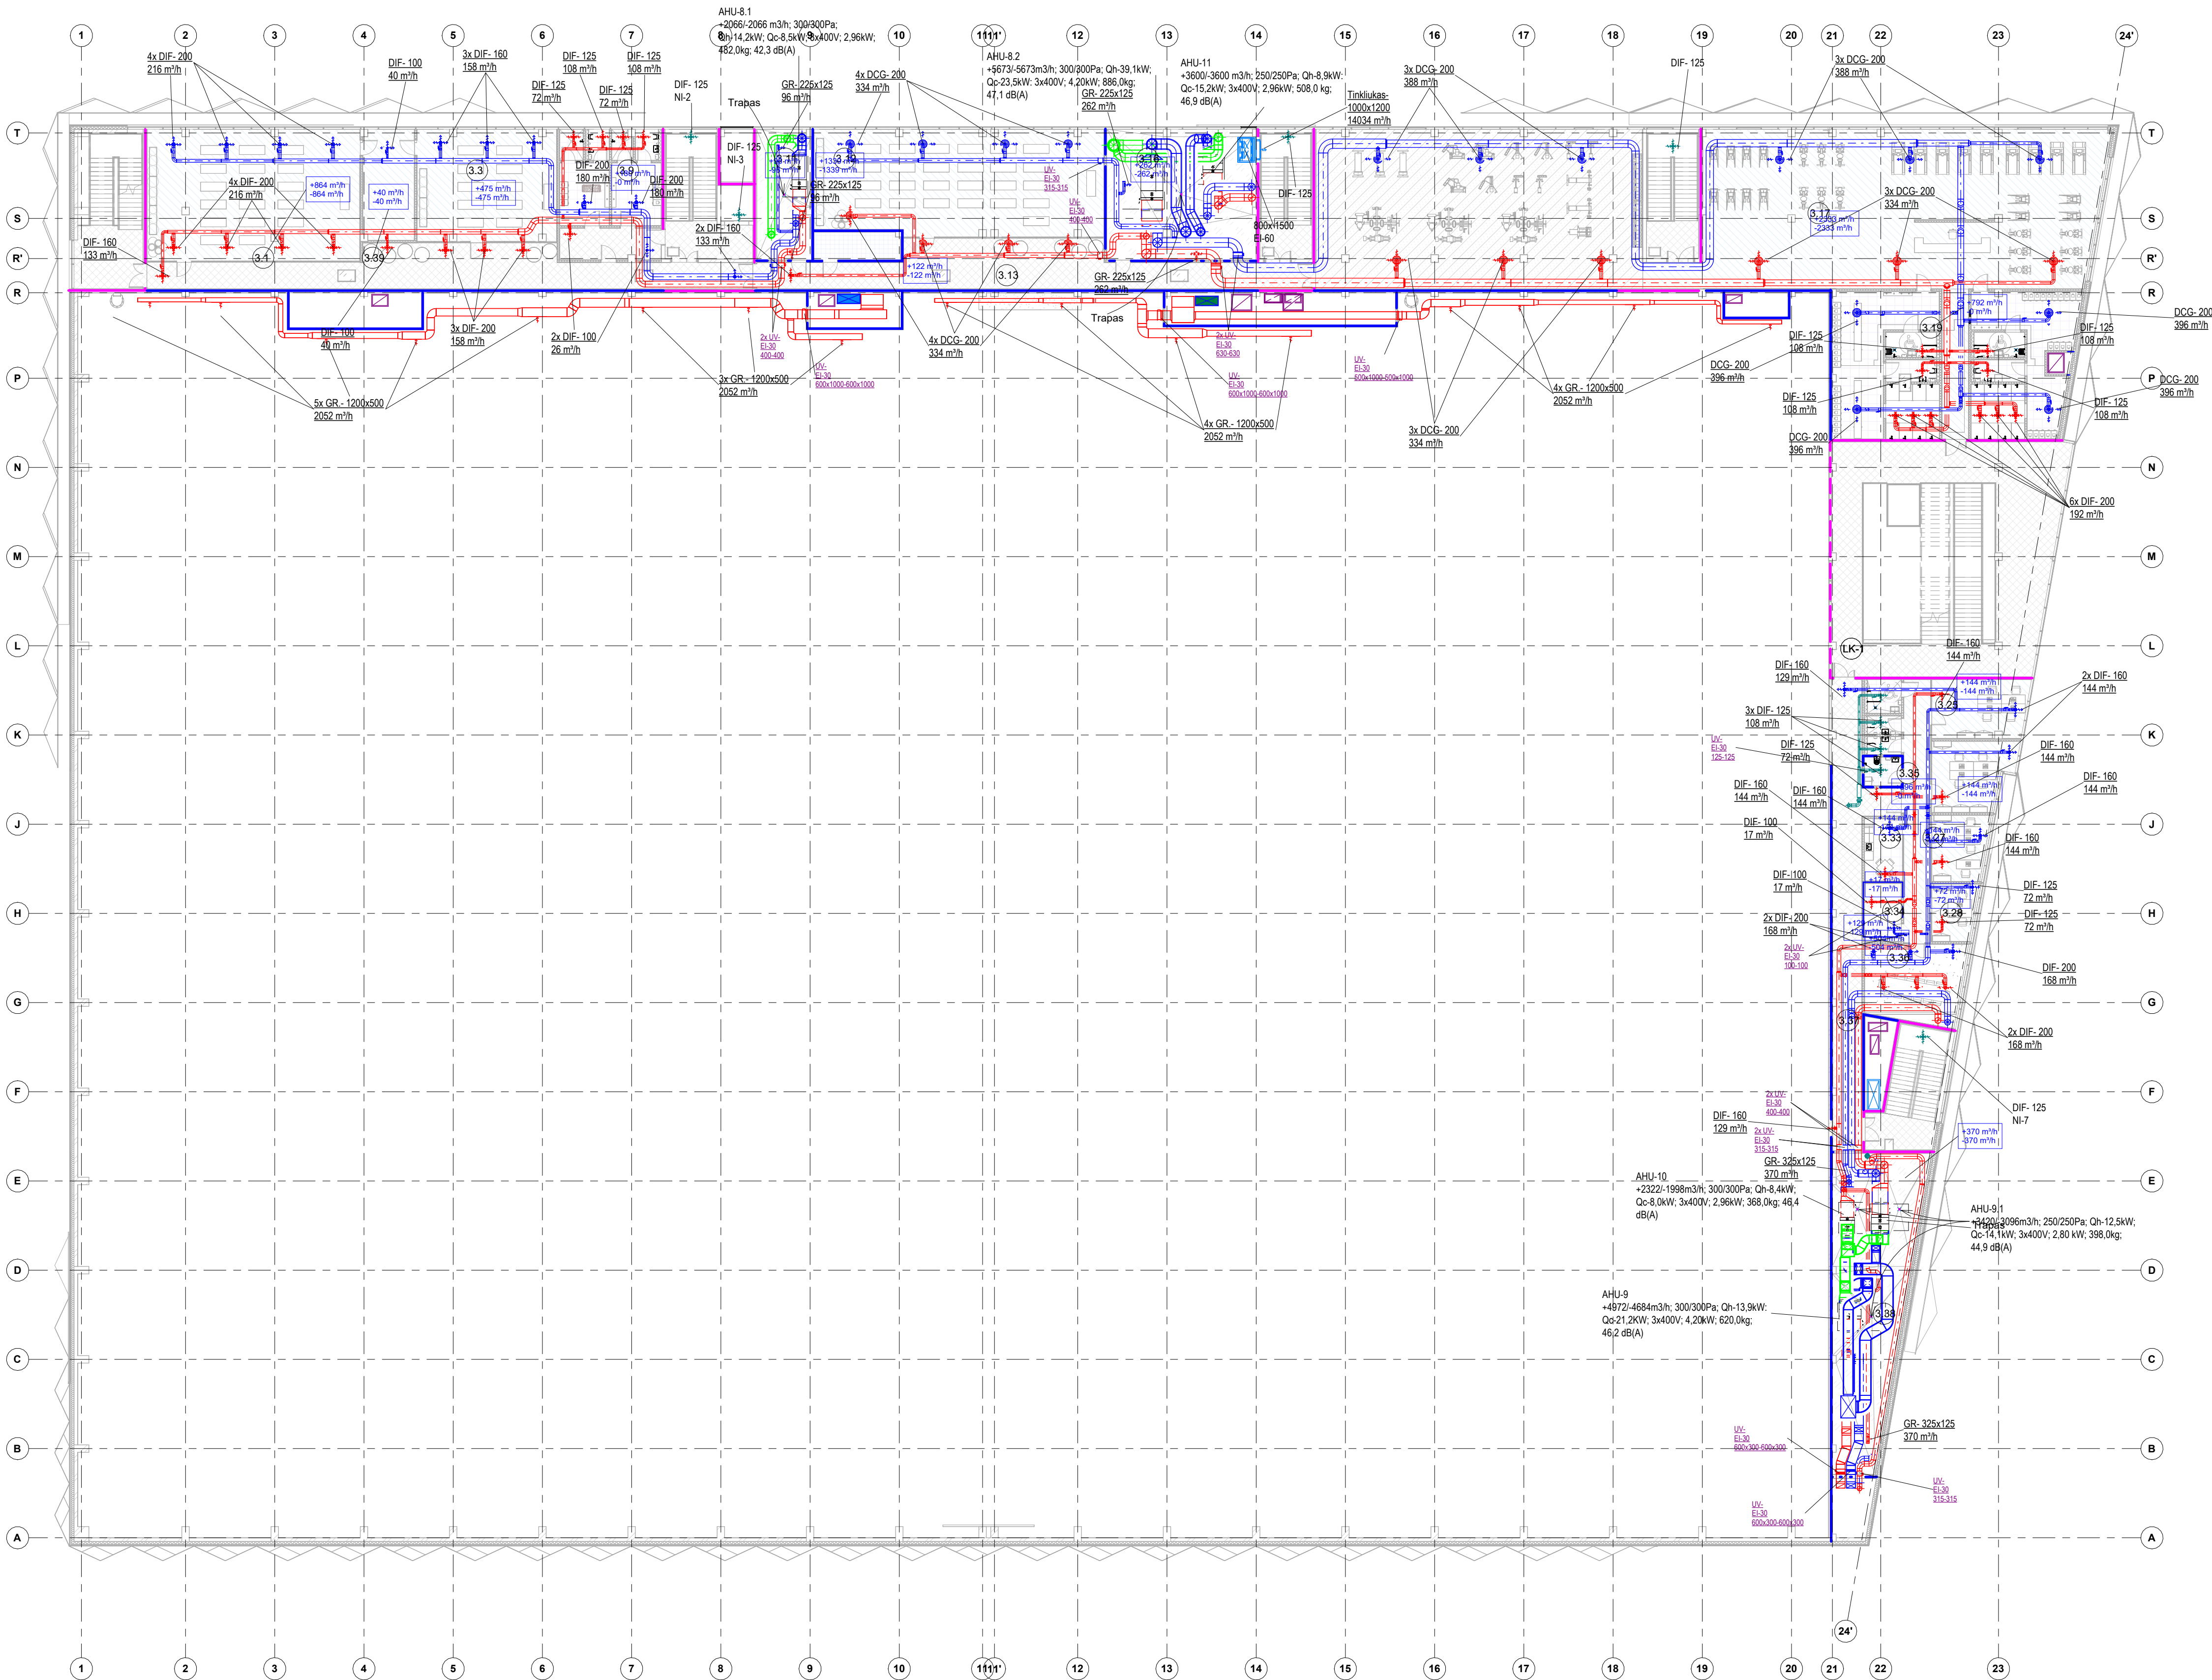

Atitvarų ugniai atsparumo sutartiniai žymėjimai


	RE 20
	EI 45
	REI 60 (laiptinių sienos)
	REI 45 (perdangos)
	EI 60 (DŠ šachtos)
	EI 15

SUTARTINIAI ŽYMĖJIMAI	
	- ORO TIEKIMO/ŠALINIMO DIFUZORIUS
	- UGNIES VOŽTUVAS
	- SKLENDĖ SU EL. PAVARA
	- VĖDINIMO ĮRENGINYS
	- AŠINIS VENTILIATORIUS
	- KANALINIS VENTILIATORIUS
	- MECHANINĖ REGULAVIMO SKLENDĖ

PASTABOS:

- UGNIES VOŽTUVAI MONTUOJAMI ORTAKIAI KERTANT AUKŠTŲ PRIEŠGAISRINES ATITVARAS.
- UGNIES VOŽTUVAI SU PADĖTIES INDIKACIJA
- TRANZITINIŲ ORTAKIŲ ATSPARUMAS UGNIAI TURI BŪTI NE MAŽESNIS KAIP KERTAMOS UŽTVAROS.
- VĖDINIMO ĮRANGOS TRIUKŠMO LYGIS MAŽINAMAS MONTUOJANT TRIUKŠMO SLOPINIUVUS.
- ORO PAĖMIMO/ŠMETIMO ĮIŠ LAUKO IZOLIUOJAMI 50MM AKMENS VATOS IZOLIACIJA SU ALIUMINIO FOLIJA.
- ORO PRITEKEJIMUI VISUOSE SAN. MAZGUOSE NUMATYTI 2CM PLYŠŲ DURŲ APAČIOJE, ARBA GROTELES DURYSE.
- ORTAKIAMS KERTANT ATITVARAS ANGOS TURI BŪTI UŽSANDARINAMOS MEDŽIAGA, KURIOS ATSPARUMAS UGNIAI ATITINKA ATITVARĄ.
- VIRSLEGIOS SISTEMŲ ORTAKIAI IZOLIUOJAMI EI-60 PRIEŠGAISRINE IZOLIACIJA.
- DŪMŲ ŠALINIMO KANALAI MONTUOJAMI IŠ SERTIFIKUOTŲ DŠ KANALŲ.
- VAMZDYNŲ IR ORTAKIŲ PRAVEDIMO VIETOS TIKSLINAMOS DP METU.

A	2025-08-12	Galiojanti, patikslinti kiekias s gnaudų žiniaraštyje, patikslintos techninės specifikacijos.
	0	Negaliojanti
Laida		Išleidimo data
		Laidos statusas: Keitimo priežastis (jei taikoma)
KVAL. PATV. DOK. NR.	STATINIO PROJEKTO PAVADINIMAS	
	Universalaus sporto paskirties pastato (futbolo - regbio maniežo) Europos pr. 105A, Kauno m., statybos, administracinės (un.n.r. 1998-0010-0012) ir sandėliavimo (un. n.r. 4400-2154-2949) paskirties pastatų griovimo projektas	
10522	PV	A. Tamošaitis
	PDV	A. Kontaras
36755	Inž.	L. Valčiukevičius
	STATYTUOJAS R (ARBA) UŽSAKOVAS	
LT	Kauno miesto savivaldybė	
	22.228564-TP-ŠVOK-BR.12	
		Lapų
		01
		1

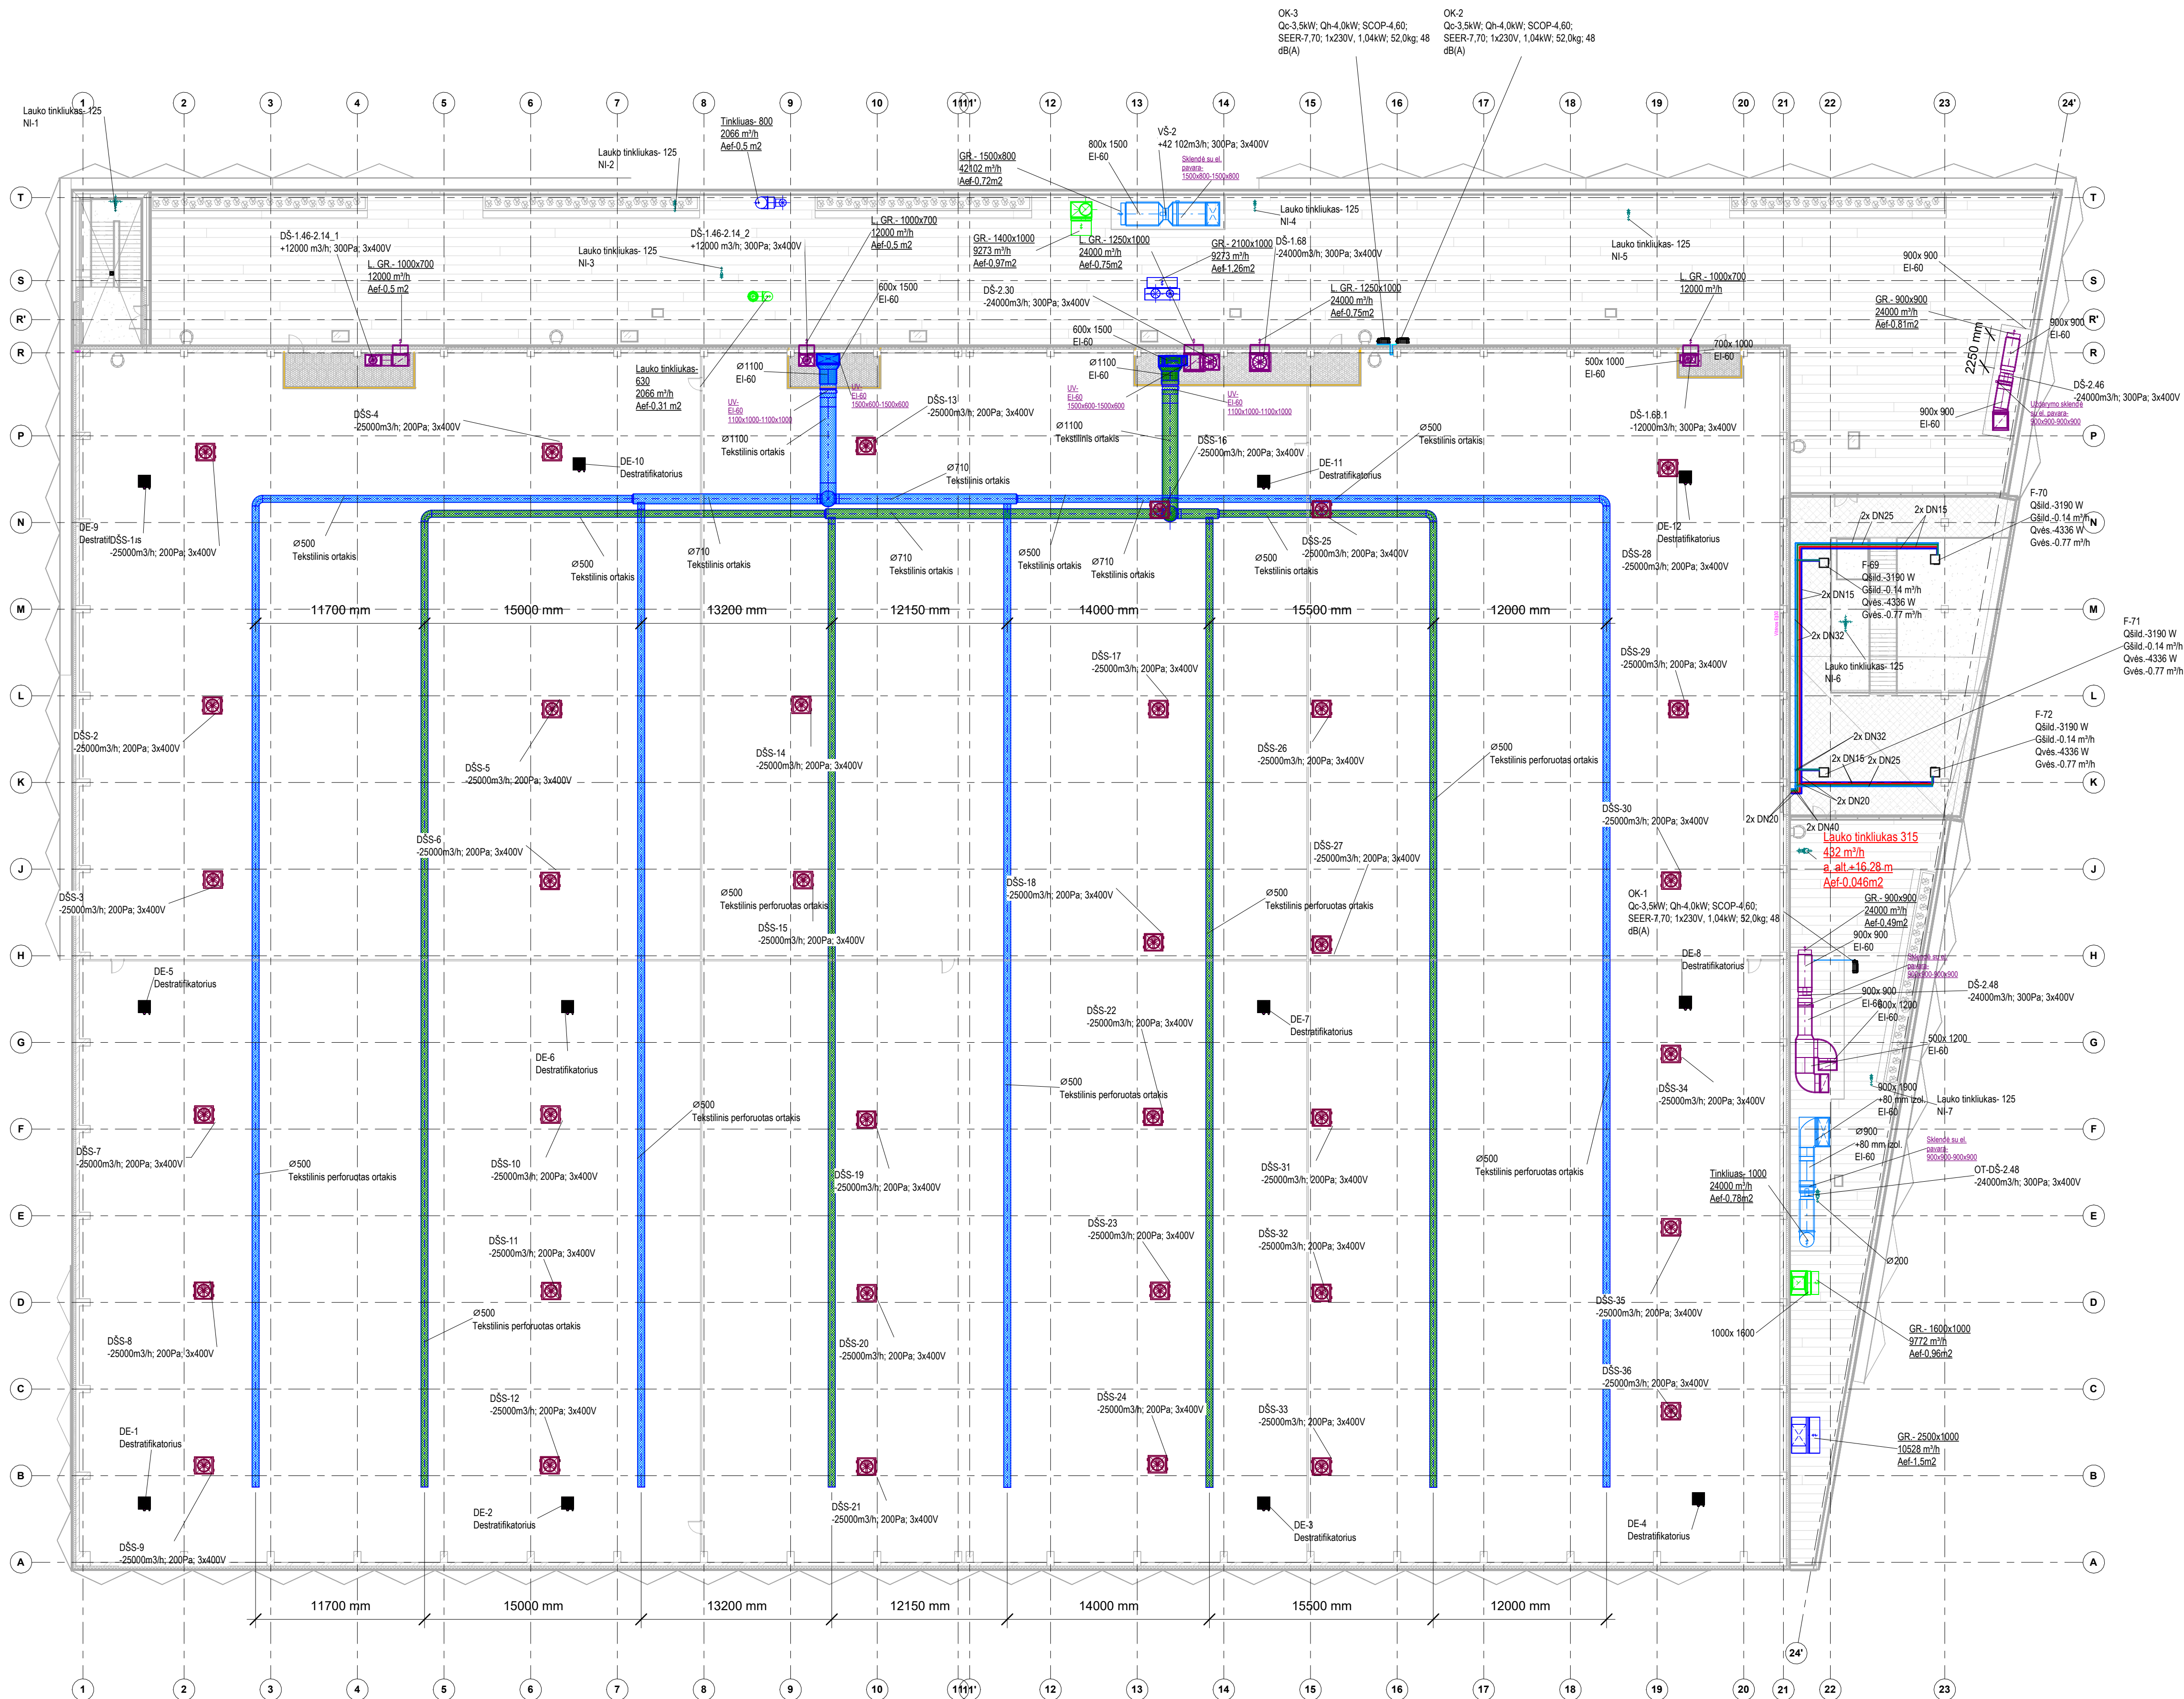

SUTARTINIAI ŽYMĖJIMAI	
	- ORO TIEKIMO/ŠALINIMO DIFUZORIUS
	- UGNIES VOŽTUVAS
	- SKLENDE SU EL. PAVARA
	- VĖDINIMO ĮRENGINYS
	- AŠINIS VENTILIATORIUS
	- KANALINIS VENTILIATORIUS
	- MECHANINIS REGULIAVIMO SKLENDE


Atitvarų ugniai atsparumo sutartiniai žymėjimai

	RE 20
	EI 45
	REI 60 (laiptinių sienos)
	REI 45 (perdangos)
	EI 60 (DŠ šachtos)
	EI 15

PASTABOS:

- UGNIES VOŽTUVAI MONTUOJAMI ORTAKIUI KERTANT AUKŠT Ų PRIEŠGAISRINES ATITVARAS.
- UGNIES VOŽTUVAI SU PADĖTIES INDIKACIJA.
- TRANZITINIŲ ORTAKIŲ ATSPARUMAS UGNIAI TURI BŪTI NE MAŽESNIS KAIP KERTAMOS UŽTVAROS.
- VĖDINIMO ĮRANGOS TRIUKŠMO LYGIS MAŽINAMAS MONTUOJANT TRIUKŠMO SLOPINTUVUS.
- ORO PAĖMINIMO/ŠMETIMO ĮIŠ LAUKO IZOLIUOJAMI 50MM AKMENS VATOS IZOLIACIJA SU ALIUMINIO FOLIJA.
- ORO PRITEKĖJIMUI VISUOSE SAN. MAZGUOSE NUMATYTI 2CM PLYŠŲ DURĮ APAČIOJE, ARBA GROTELES DURYSE.
- ORTAKIAMS KERTANT ATITVARAS TURI BŪTI UŽSANDARINAMOS MEDŽIAGA, KURIOS ATSPARUMAS UGNIAI ATITINKA ATITVARA.
- VIRŠSLĖGIO SISTEMŲ ORTAKIŲ IZOLIUOJAMI EL-60 PRIEŠGAISRINE IZOLIACIJA.
- DUMJ ŠALINIMO KANALAI MONTUOJAMI IŠ SERTIFIKUOTŲ DŠ KANALŲ.
- STADIONO ORO TIEKIMO ORTAKIAI IŠ TEKSTILINIŲ PERFORUOTŲ ORTAKIŲ.
- STATYBINES MEDŽIAGOS 2 METRU SPINDULIU NUO DUMJ ŠALINIMO ANGU TURI BŪTI NE ŽEMESNĖS KAIP A2-s1-d0 DEGUIMO KLASĖS STATYBOS PRODUKTO.
- VAMZDYNŲ IR ORTAKIŲ PRAVEDIMO VIETOS TIKSLINAMOS DP METU.

A	2025-08-12	Galiojanti, patikslinti kiekiai s anaudų žiniaraštyje, patikslintos techninės specifikacijos.			
0	2025-03-21	Negaliojanti			
Laida		Išleidimo data			
Laido statusas. Keitimo priežastis (jei taikoma)					
KVAL. PATV. DOK. NR.	MASPRO		STATINIO PROJEKTO PAVADINIMAS		
			Universalaus sporto paskirties pastato (futbolo - regbio maniežo) Europos pr. 105A, Kauno m., statybos, administracines (un.nr. 1998-0010-0012) ir sandeliavimo (un. nr. 4400-2154-2949) paskirties pastatų griovimo projektas		
10522	PV	A. Tamošaitis	DOKUMENTO PAVADINIMAS		Laida
	36755	PDV			A. Kontaras
	Inž.	L. Valčiukevičius	M1 : 250		
LT	STATYTOJAS IR (ARBA) UŽSAUKOVAS		DOKUMENTO ŽYMUOJ		Lapas
	Kauno miesto savivaldybė		22.228564-TP-ŠVOK-BR.13		Lapų
					01
					1

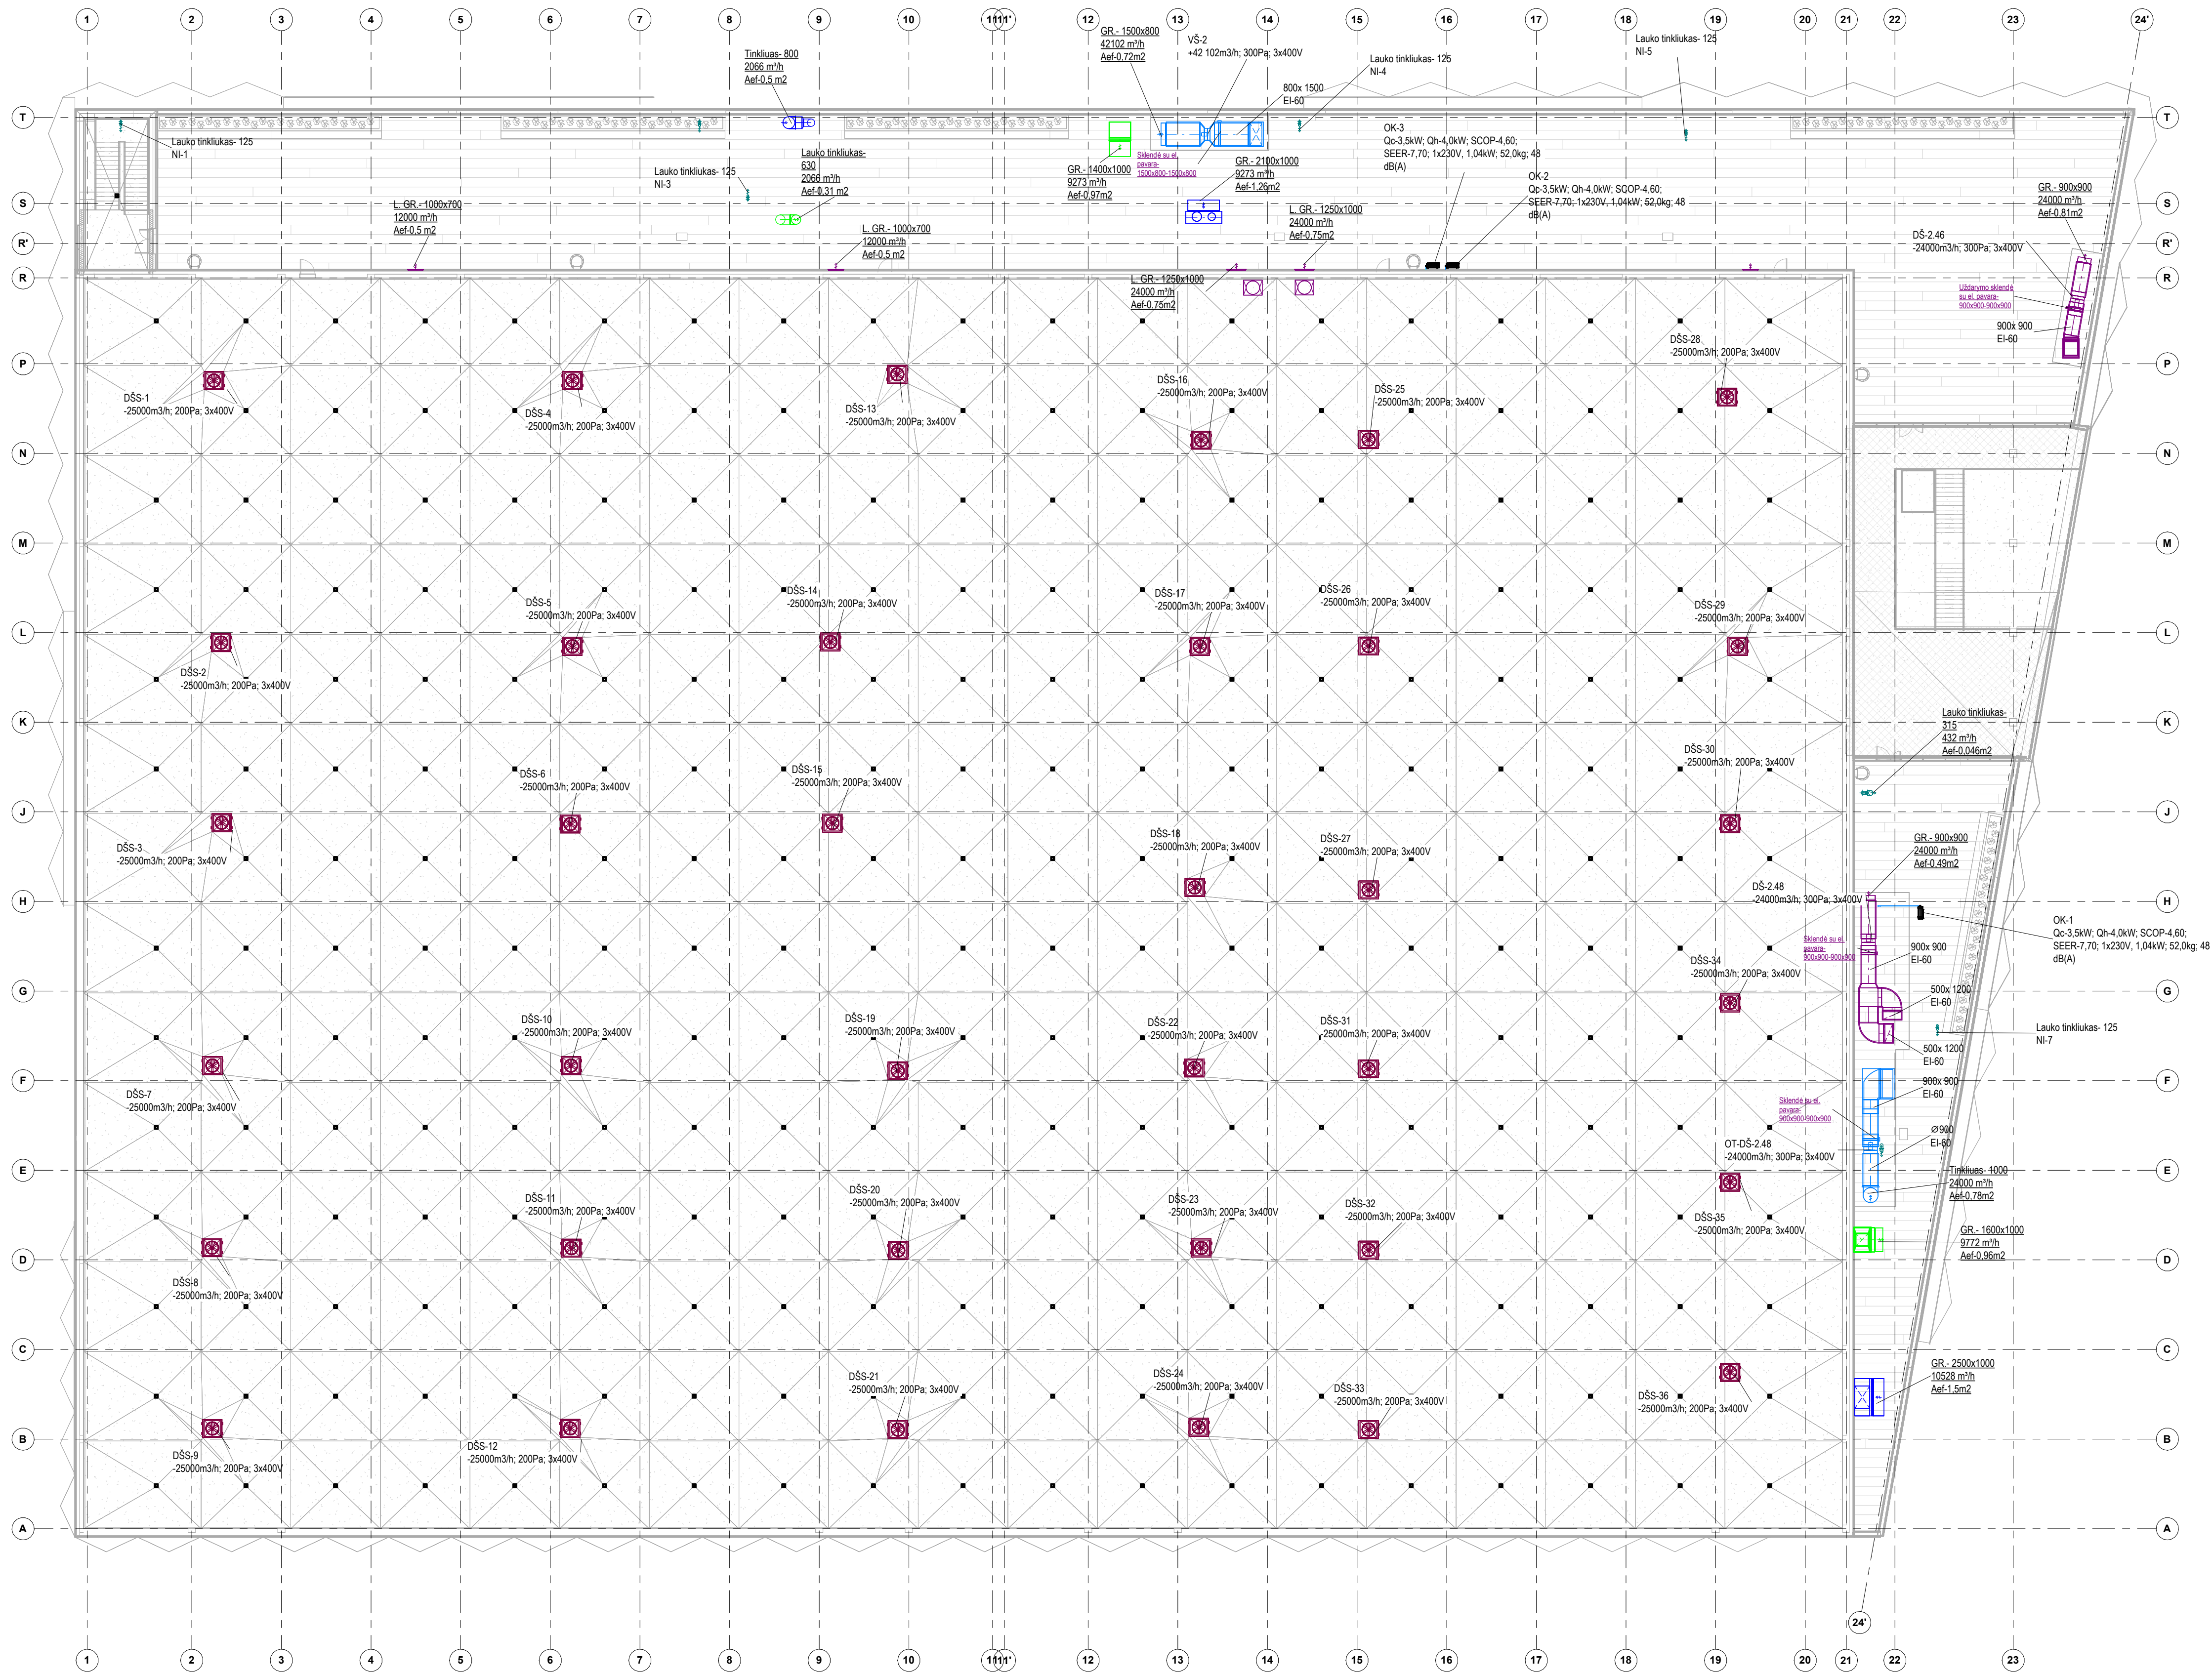

A	2025-08-12	Galiojanti, patikslinti kiekiai s gnaudų žiniaraštyje, patikslintos techninės specifikacijos.				
0	2025-03-21	Negaliojanti				
Laida	Išleidimo data	Laidos statusas. Keitimo priežastis (jei taikoma)				
KVAL. PATV. DOK. NR.		Im.k.: 303367684 Uloju g 5, Vilnius Telefonas: +3707851299 El.pastas: info@maspro.lt	STATINIO PROJEKTO PAVADINIMAS			
			Universalaus sporto paskirties pastato (futbolo - regbio maniežo) Europos pr. 105A, Kauno m., statybos, administracinės (un.nr. 1998-0010-0012) ir sandėliavimo (un. nr. 4400-2154-2849) paskirties pastatų grovimio projektas			
10522	PV	A. Tamošaitis	DOKUMENTO PAVADINIMAS		Laida	
36755	PDV	A. Kontaras				
	Inž.	L. Vaičiukevičius	Stogo planas. ŠVOK		A	
			M1 : 250			
			DOKUMENTO ŽYMAJ			
LT	STATYTOJAS R (ARBA) UŽSAKOVAS		22.228564-TP-ŠVOK-BR.14		Lapas	Lapų
	Kauno miesto savivaldybė				01	1