


GEDIMINO G. PARKAS / TRAKŲ G. SKVERAS

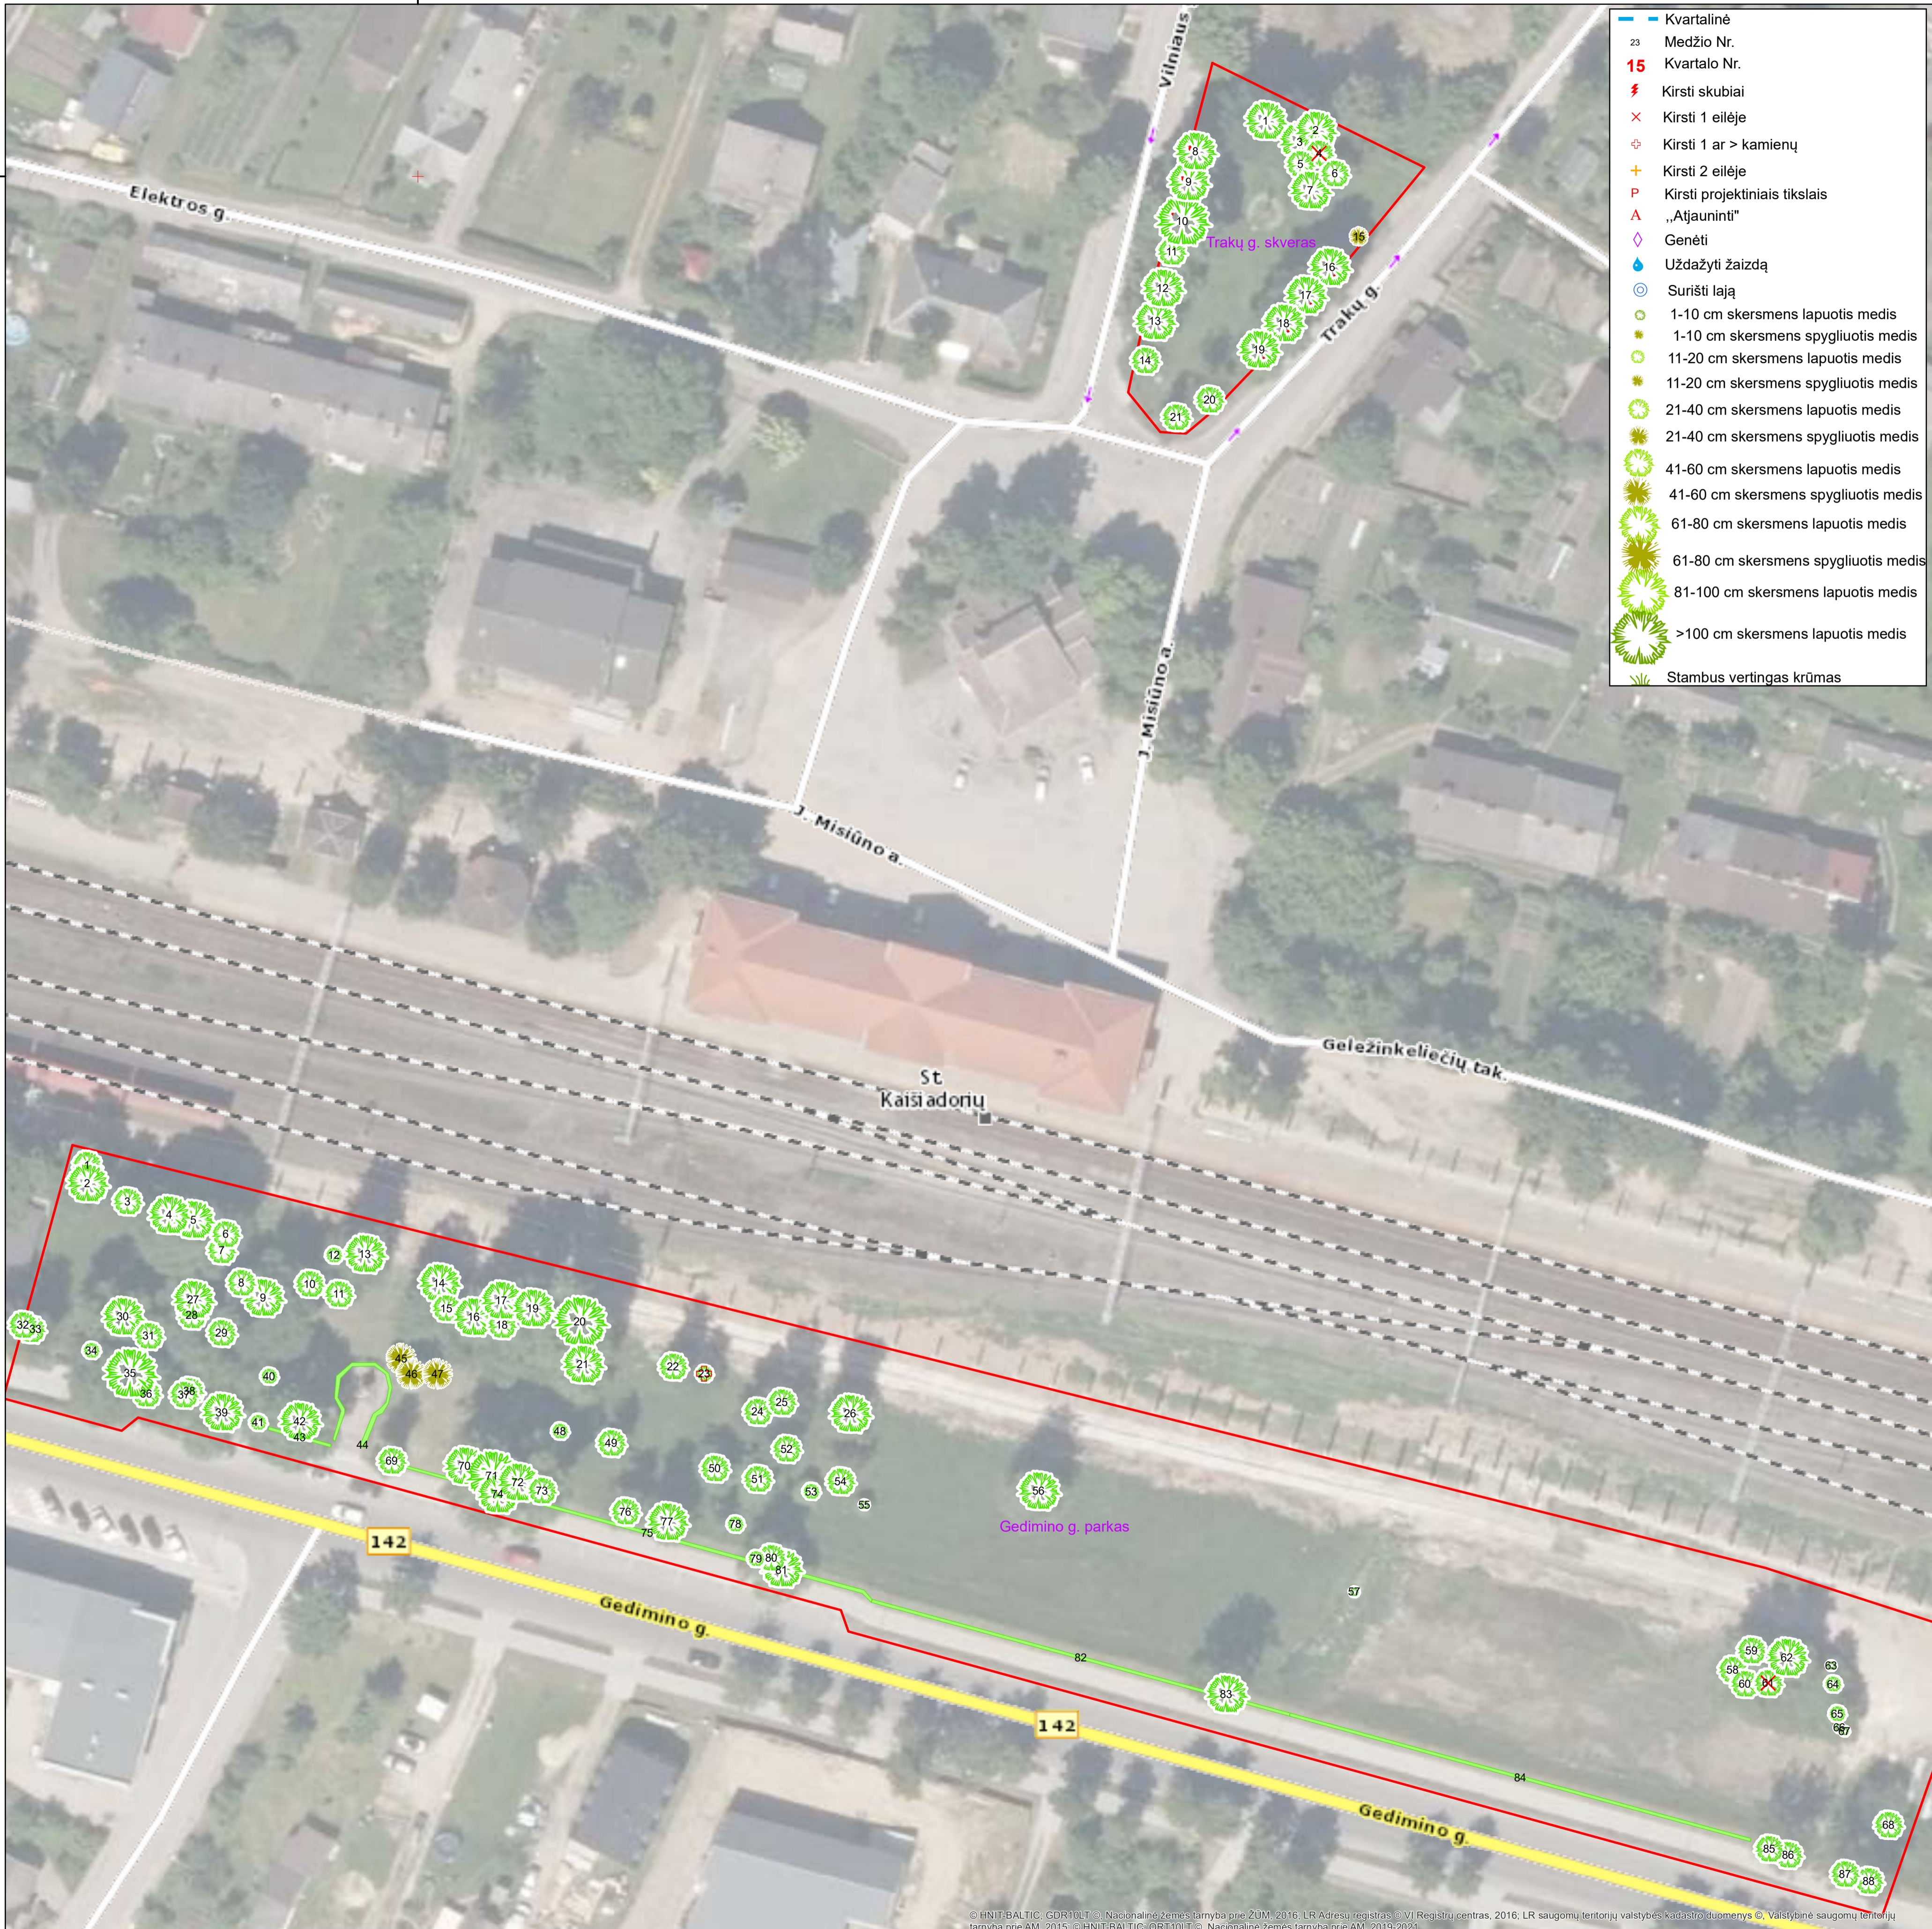

- Kvartalinė
- 23 Medžio Nr.
- 15 Kvartalo Nr.
- ⚡ Kirsti skubiai
- × Kirsti 1 eilėje
- ⊕ Kirsti 1 ar > kamienų
- ⊕ Kirsti 2 eilėje
- P Kirsti projektiniais tikslais
- A „Aįjauninti“
- ◇ Genėti
- 💧 Uždažyti žaizdą
- ⊙ Surišti lają
- 🌳 1-10 cm skersmens lapuotis medis
- 🌳 1-10 cm skersmens spygliuotis medis
- 🌳 11-20 cm skersmens lapuotis medis
- 🌳 11-20 cm skersmens spygliuotis medis
- 🌳 21-40 cm skersmens lapuotis medis
- 🌳 21-40 cm skersmens spygliuotis medis
- 🌳 41-60 cm skersmens lapuotis medis
- 🌳 41-60 cm skersmens spygliuotis medis
- 🌳 61-80 cm skersmens lapuotis medis
- 🌳 61-80 cm skersmens spygliuotis medis
- 🌳 81-100 cm skersmens lapuotis medis
- 🌳 >100 cm skersmens lapuotis medis
- 🌳 Stambus vertingas krūmas

© HNT-BALTIC, GDR10LT © Nacionalinė žemės tarnyba prie ŽŪM, 2016, LR Adresų registras © VI Registrų centras, 2016, LR saugomų teritorijų valstybės kadastru duomenys © Valstybinė saugomų teritorijų tarnyba prie AM, 2015 © HNT-BALTIC, GDR10LT © Nacionalinė žemės tarnyba prie AM, 2019-2021



M 1 : 500



UAB „Želdynų vizija“, 2024
Projekto vadovas dr. Julius Bačkaitis