


LAED

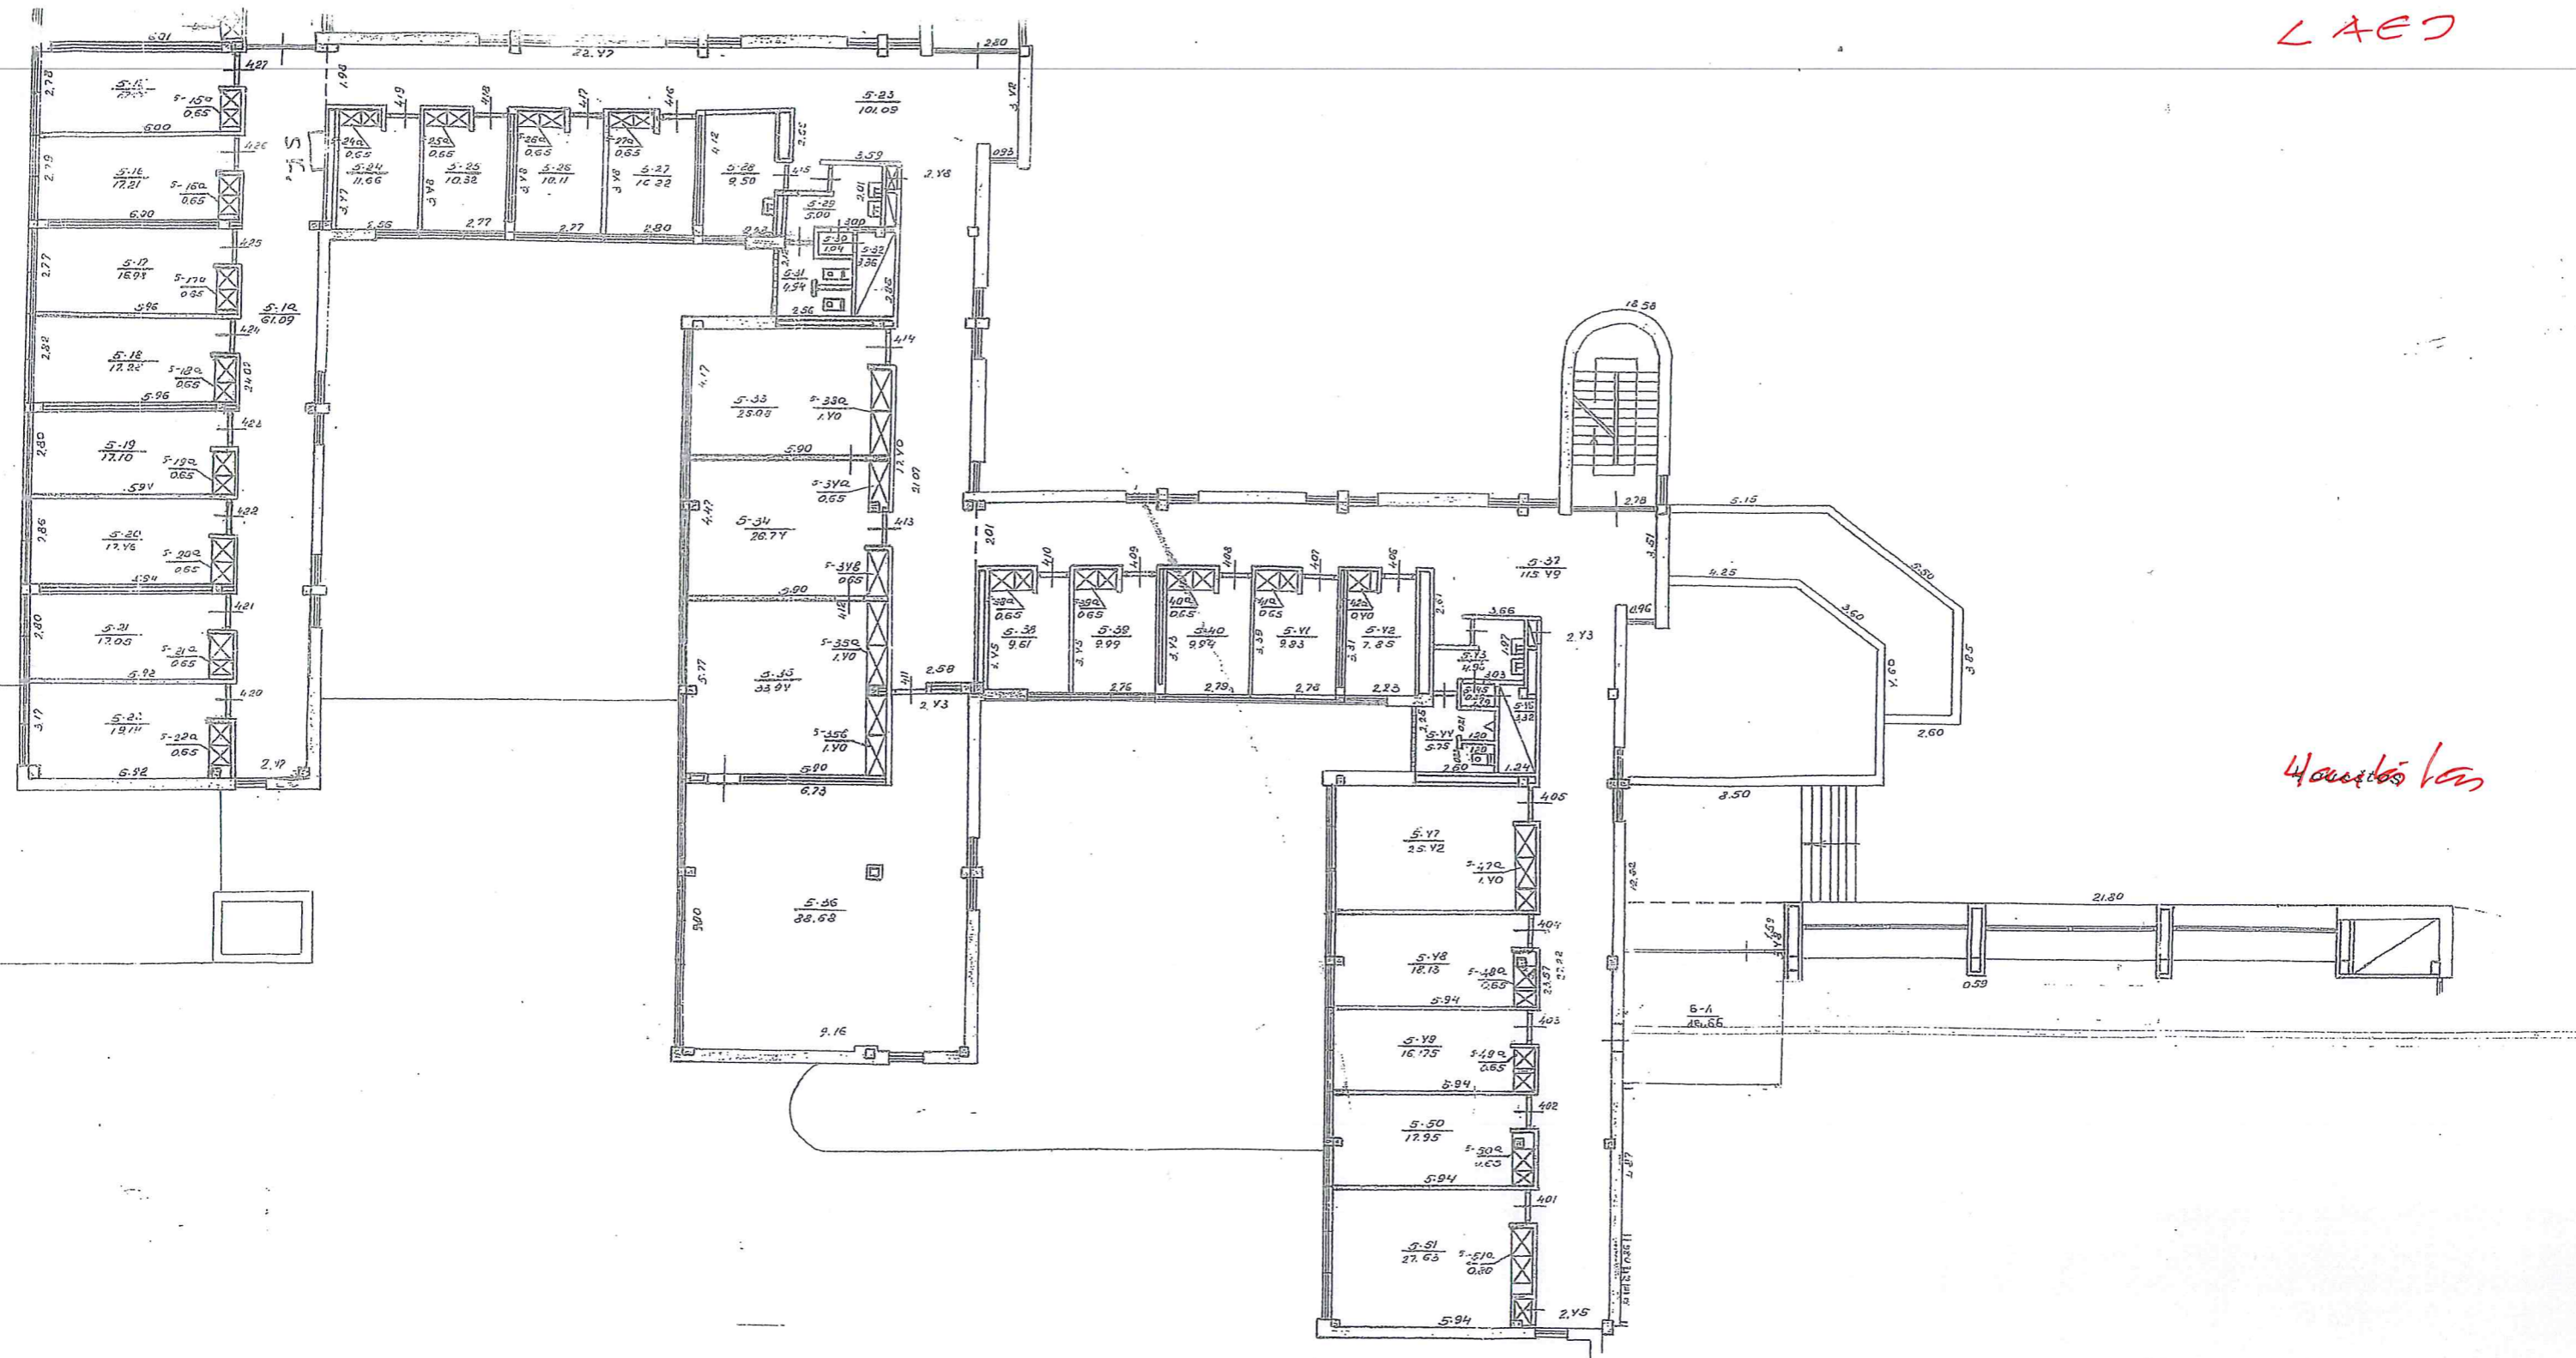




