



ANTRAS AUKŠTĀS

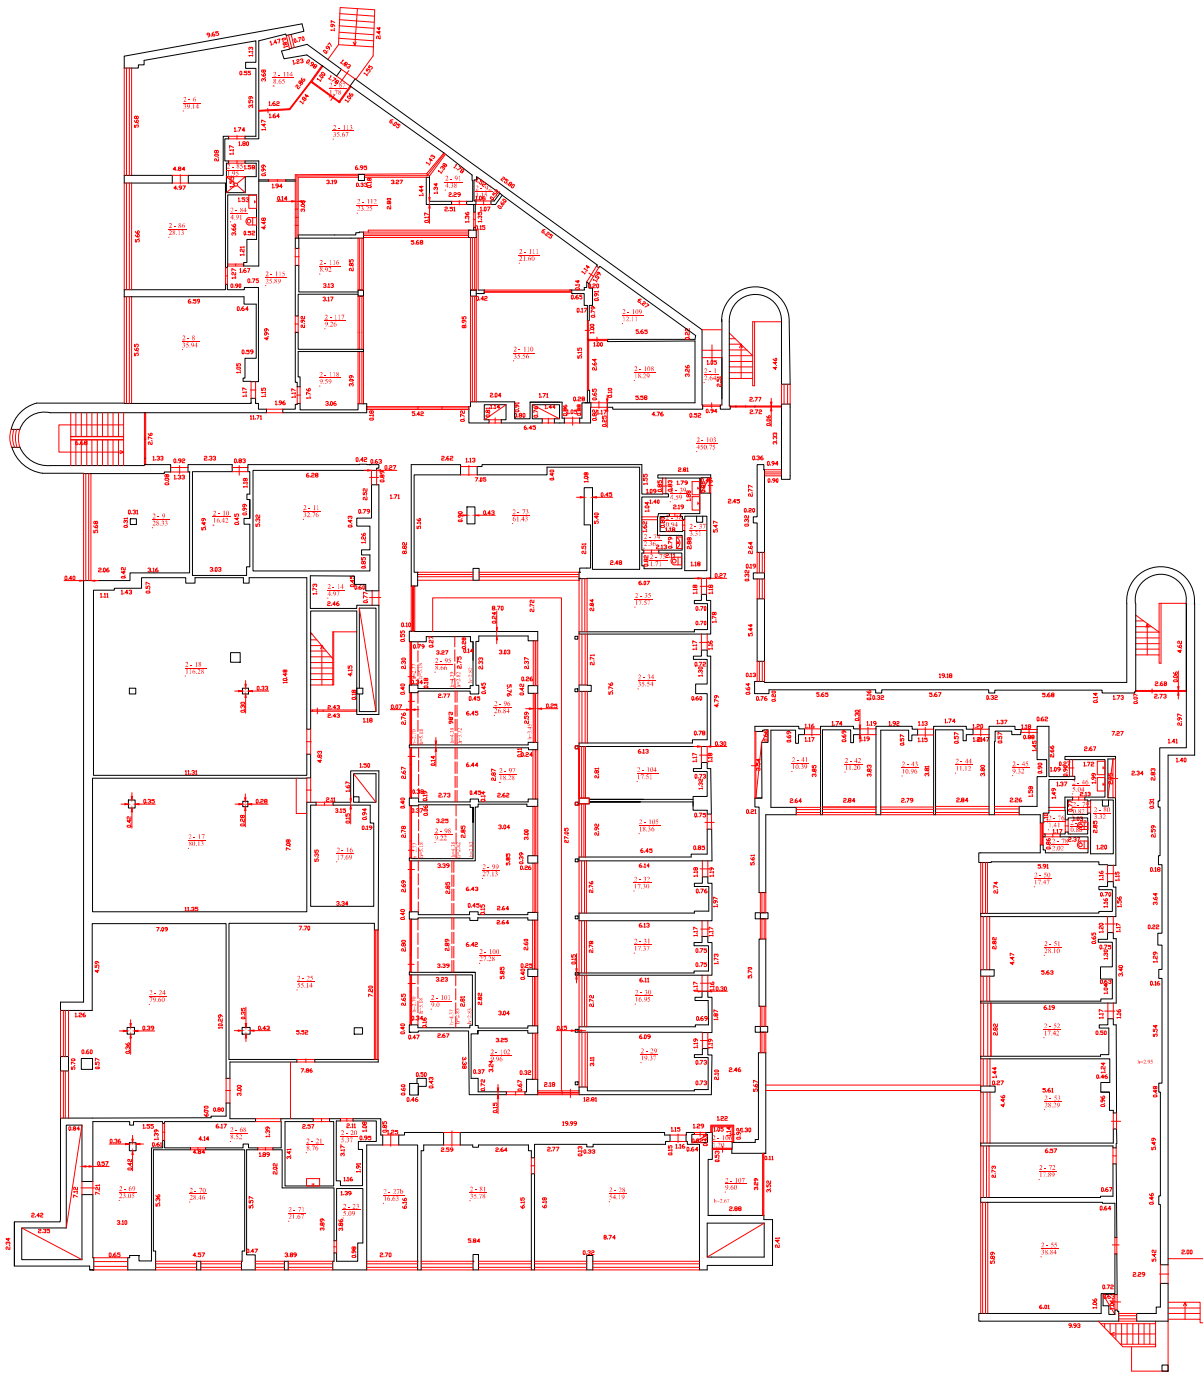




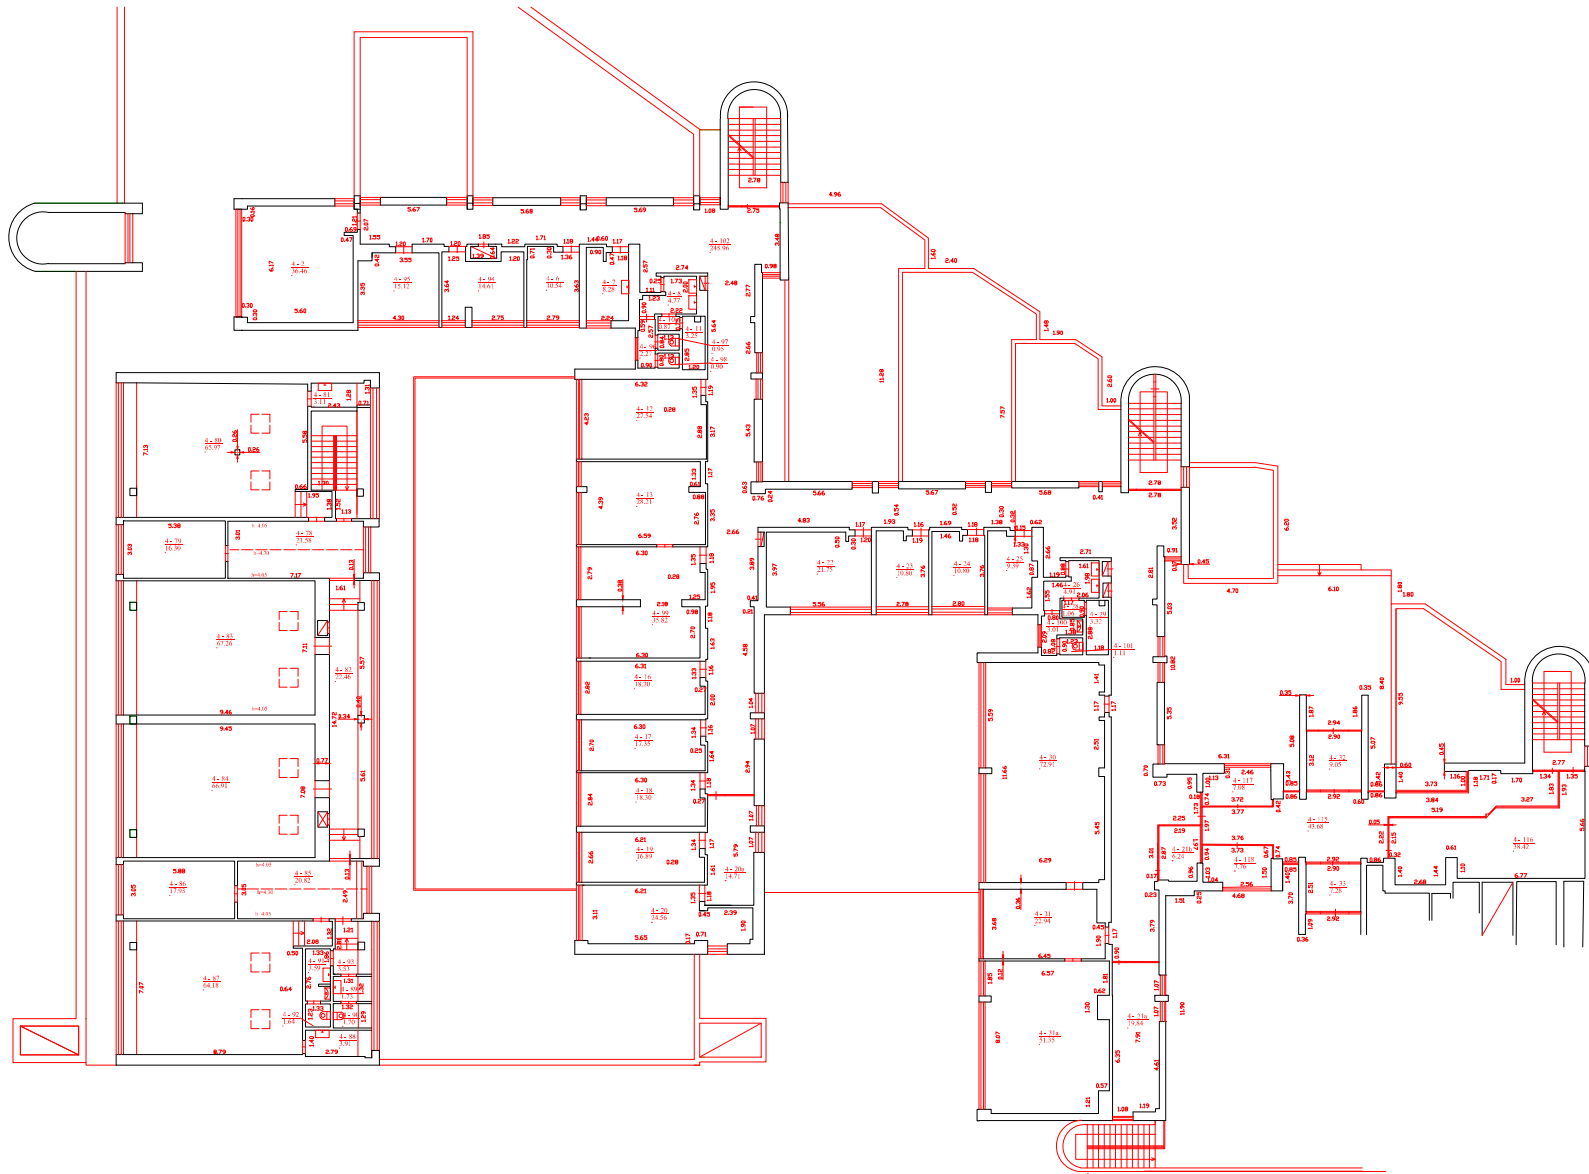




