




PIRMAS AUKŠTAS

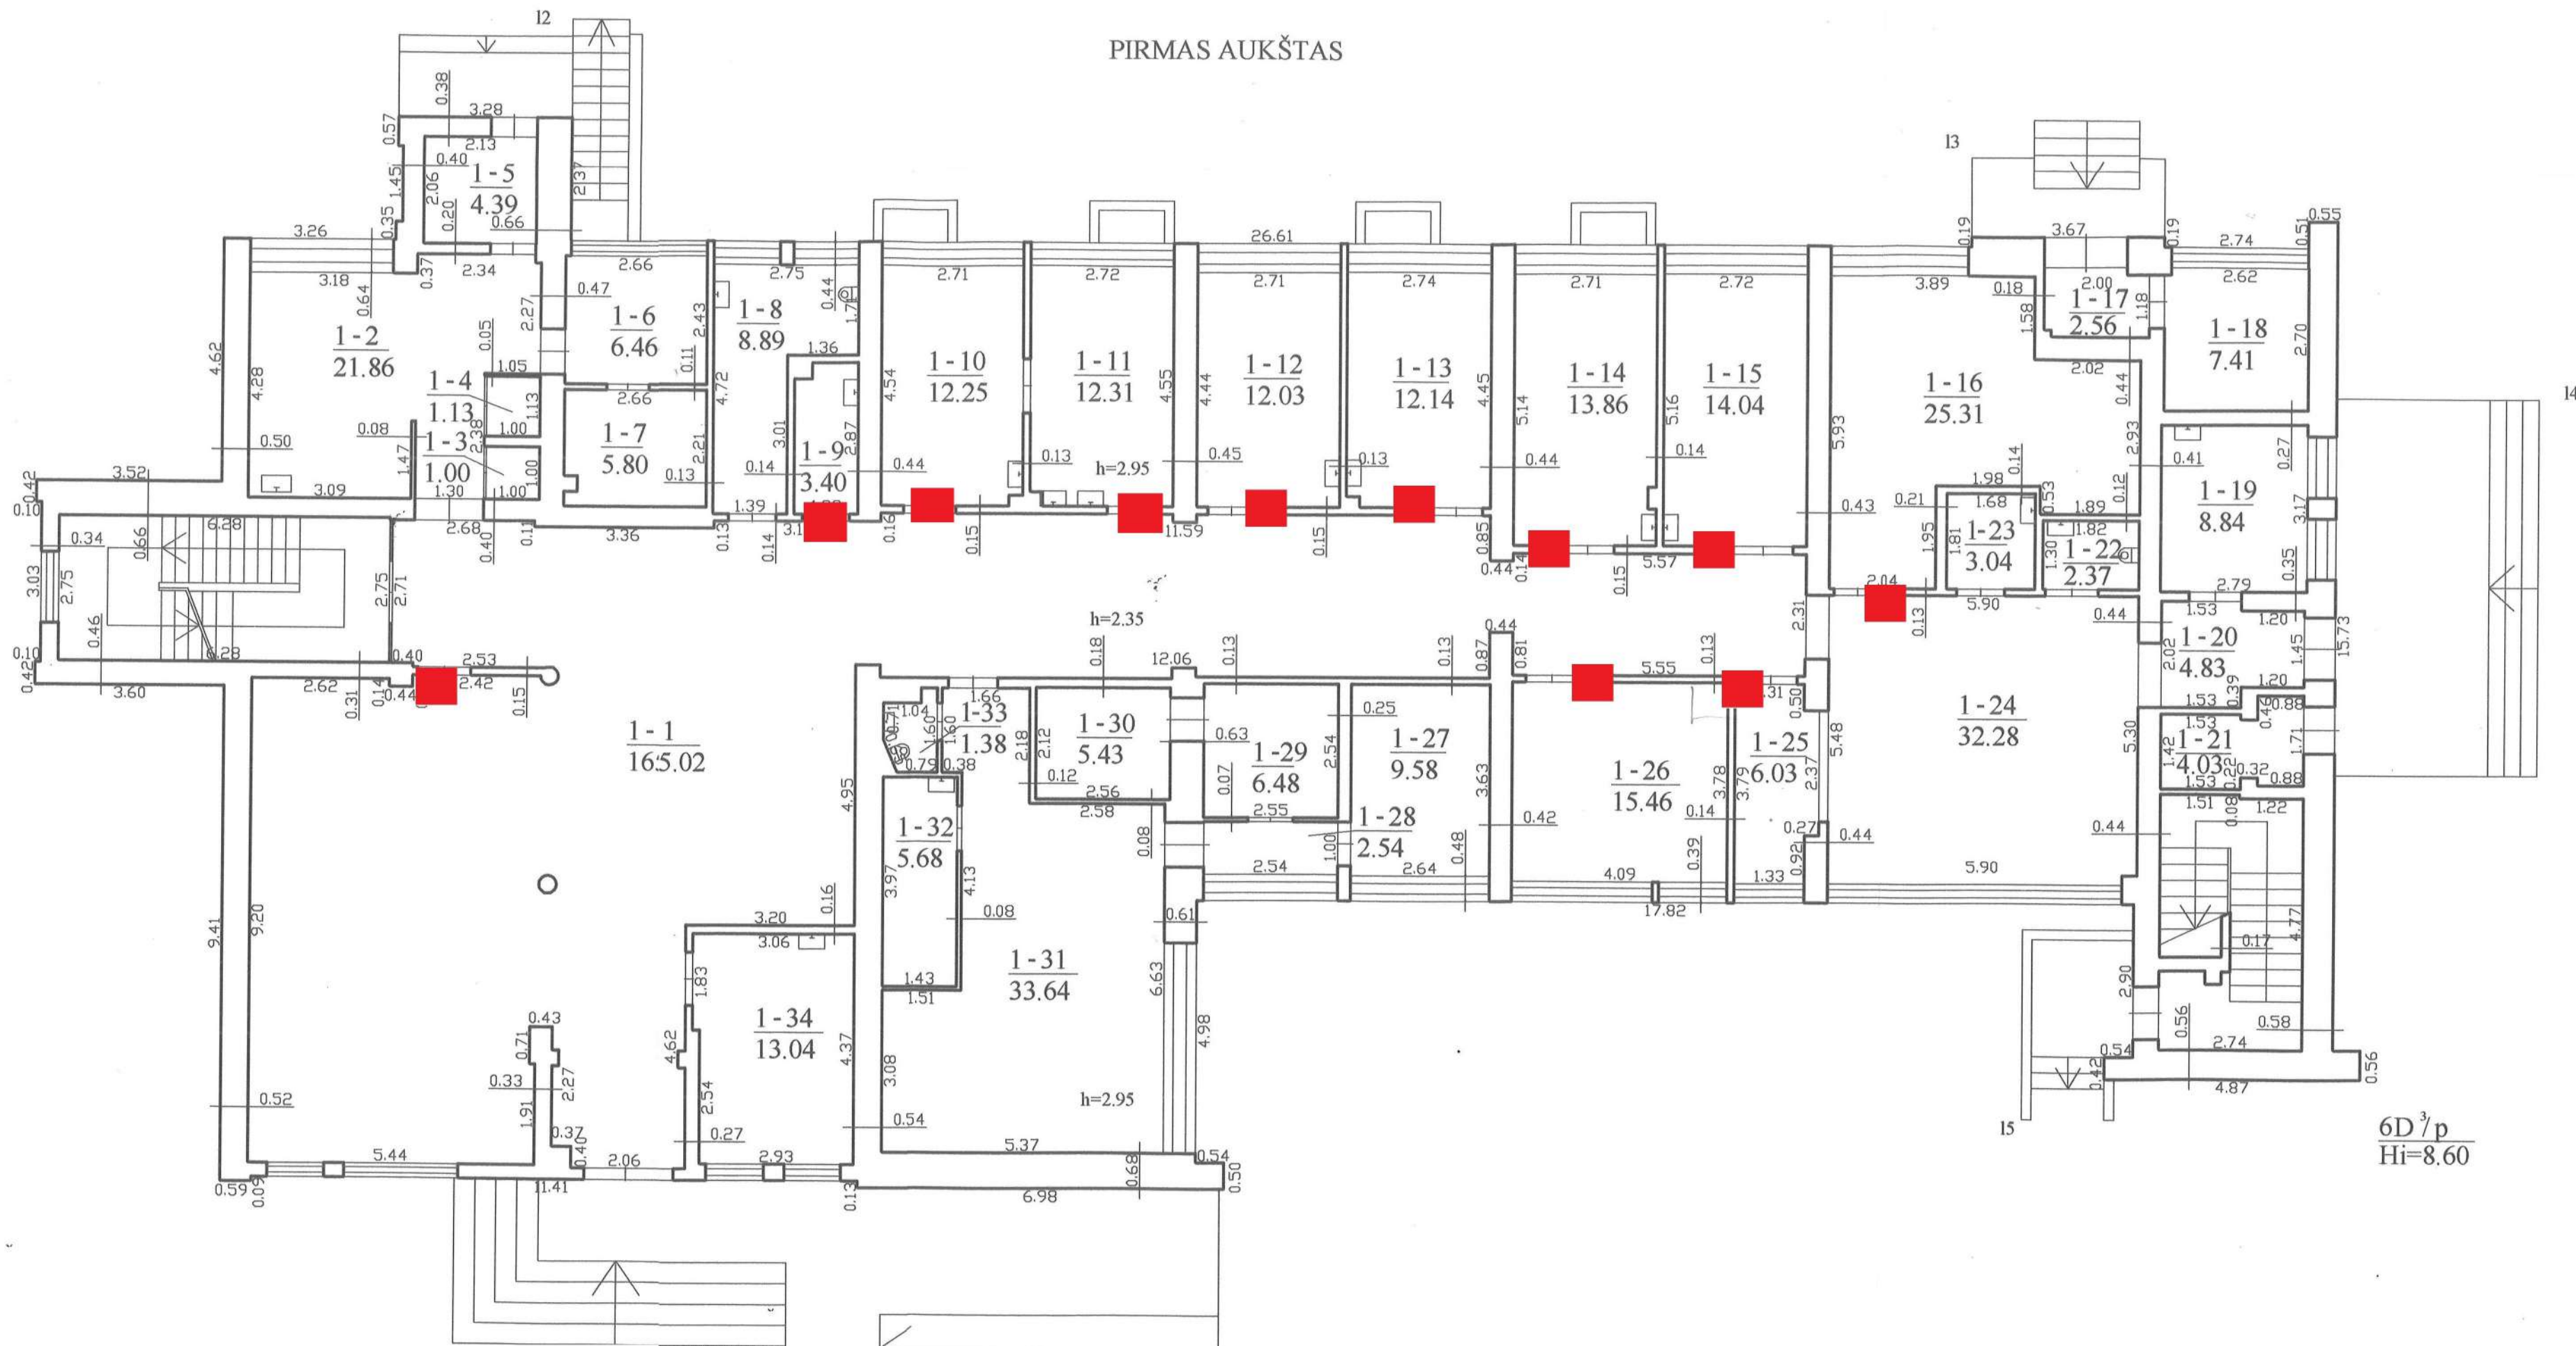

Antras aukštas

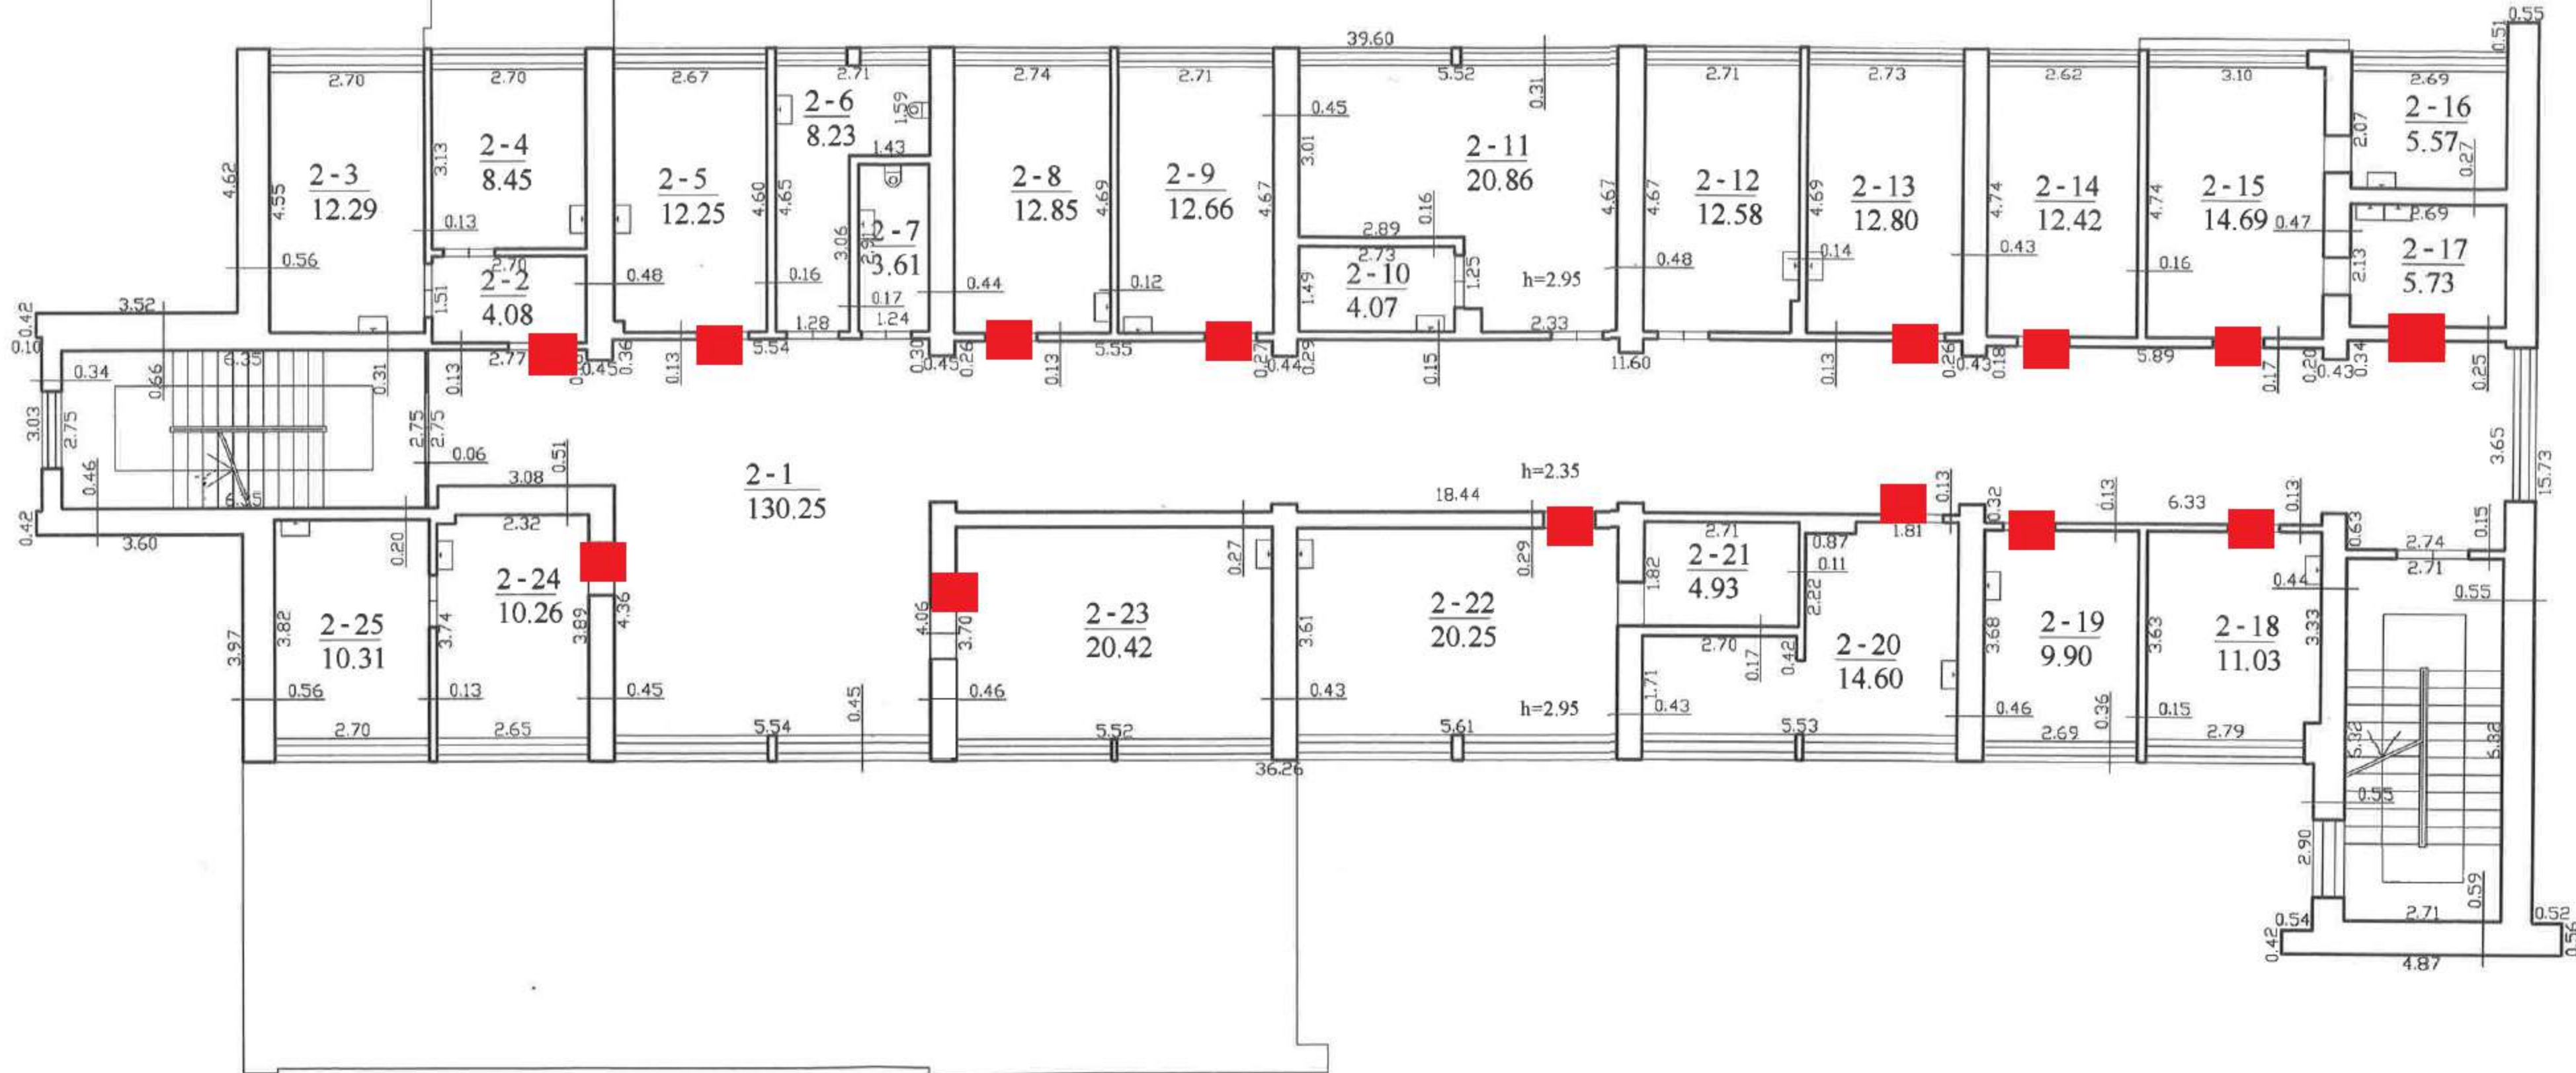

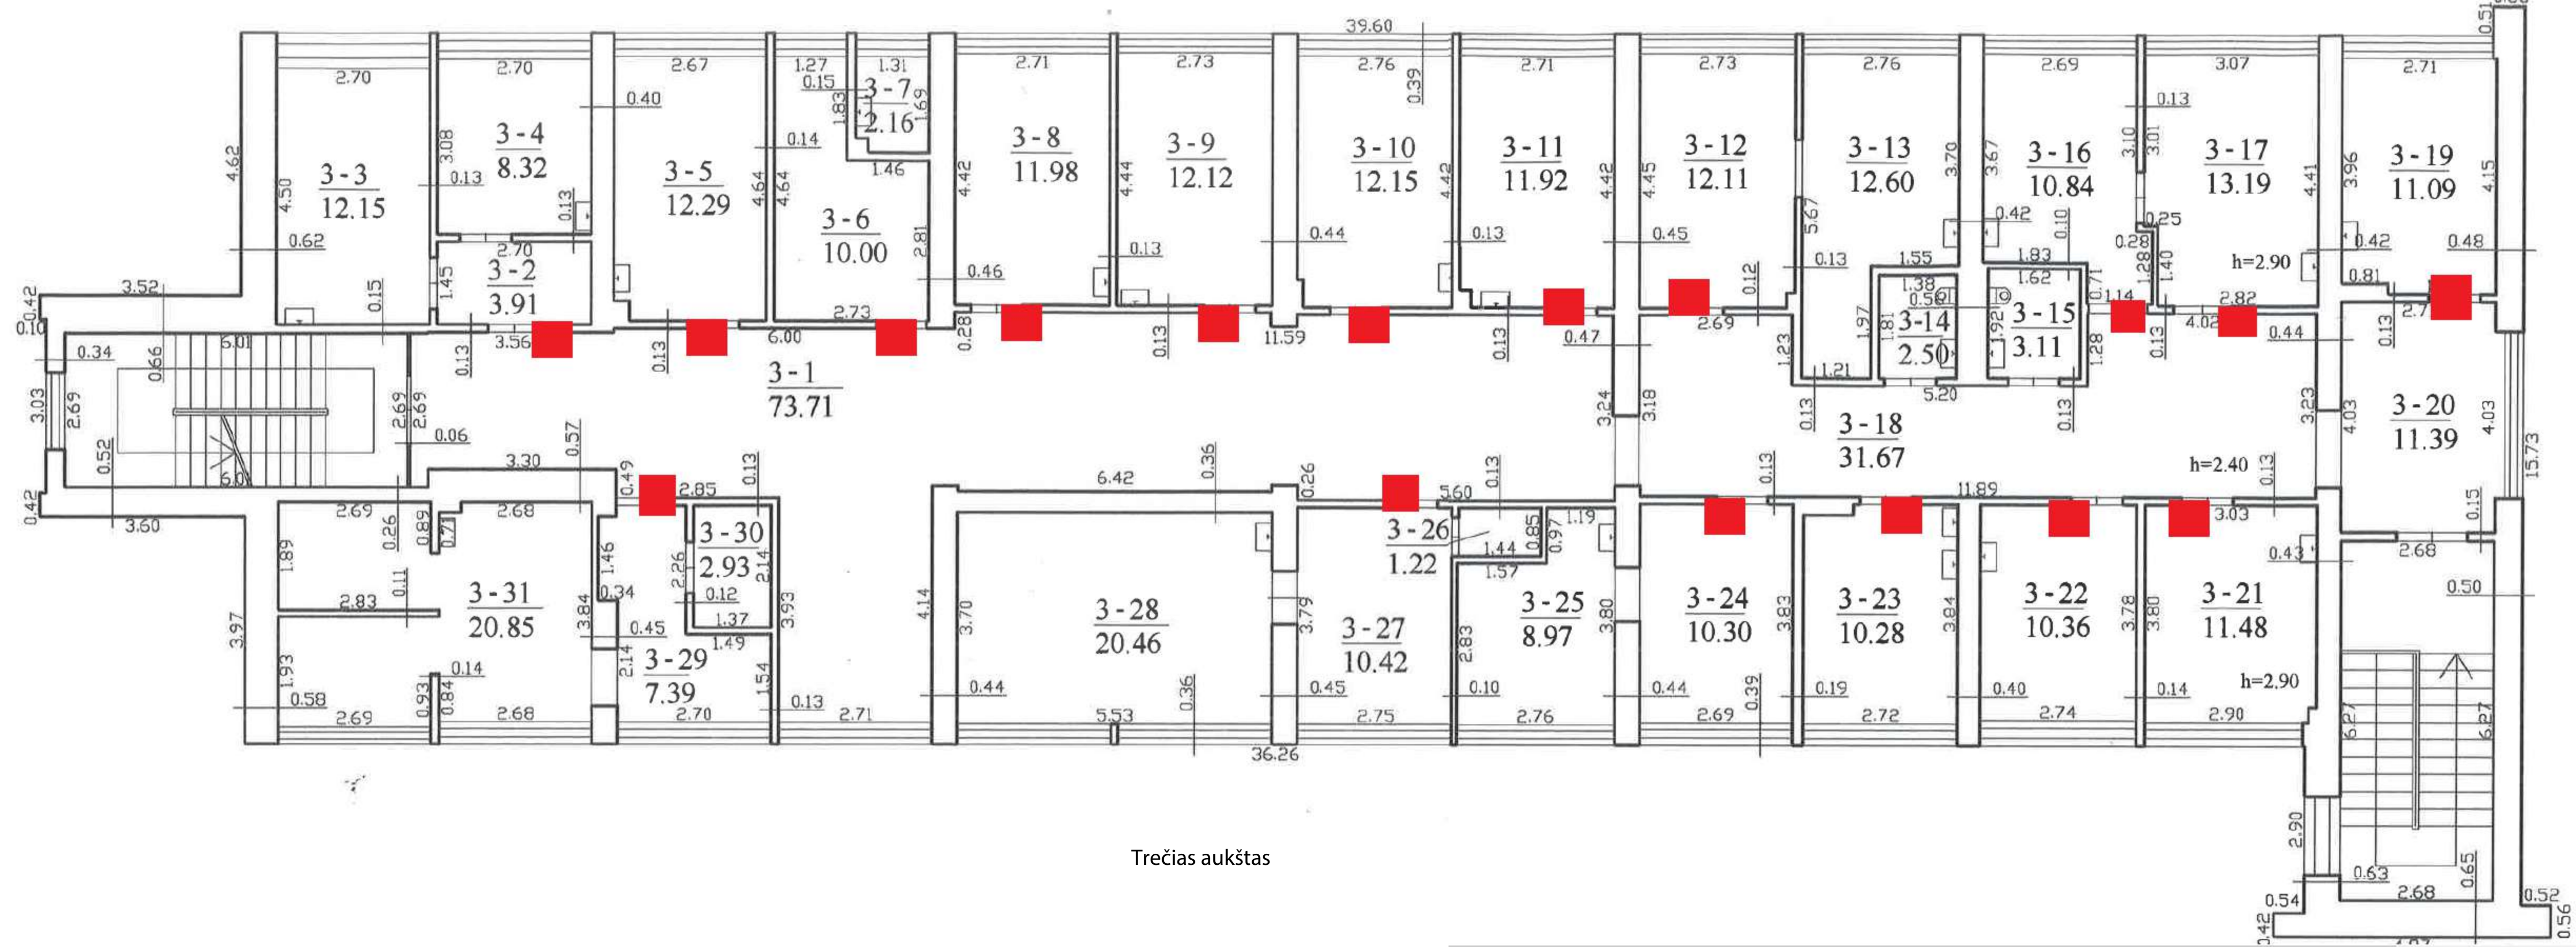

Trečias aukštas