

REKREACINĖS ERDVĖS SUKŪRIMAS ISTORINIAME TAURAGĖS HIPODROME

(VIEŠOJO PIRKIMO ID 3031260)

Tiekėjams

DĖL VIEŠOJO PIRKIMO METU GAUTO KLAUSIMO NAGRINĖJIMO

2025 m. d. Nr. VPP-

Tauragės rajono savivaldybės administracija (toliau – Perkančioji organizacija), vykdydama viešąjį pirkimą „Rekreacinės erdvės sukūrimas istoriniame Tauragės hipodrome“ (toliau – Pirkimas), CVP IS priemonėmis gavo tiekėjo klausimą.

Išnagrinėjus gautą klausimą teikiame atsakymą į jį (klausimo kalba netaisyta):


Klausimas. Prašau pasidalinti teritorijos Detaliojo plano brėžiniu PDF arba DWG formatu. TPDRIS sistemoje esantis detaliojo plano failas - iškreipto vaizdo ir rastrinio TIF formato. Šis dokumentas PDF arba DWG formatu būtų tiksliausias topografinių duomenų šaltinis kokybiškiems pasiūlymams pateikti. (Anksčiau pridėtas DWG topografinis planas - fragmentiškas ir nepanaudojamas).

Atsakymas. Pridedamas detaliojo plano brėžinys .pdf formatu (2 dokumentai).

PRIDEDAMA. Detaliojo plano brėžinys CVP IS skiltyje „Pirkimo dokumentai“ (Detaliojo plano brėžinys 1.pdf ir Detaliojo plano brėžinys 2.pdf).

Viešųjų pirkimų skyriaus specialistė

Jolanta Makaraitė

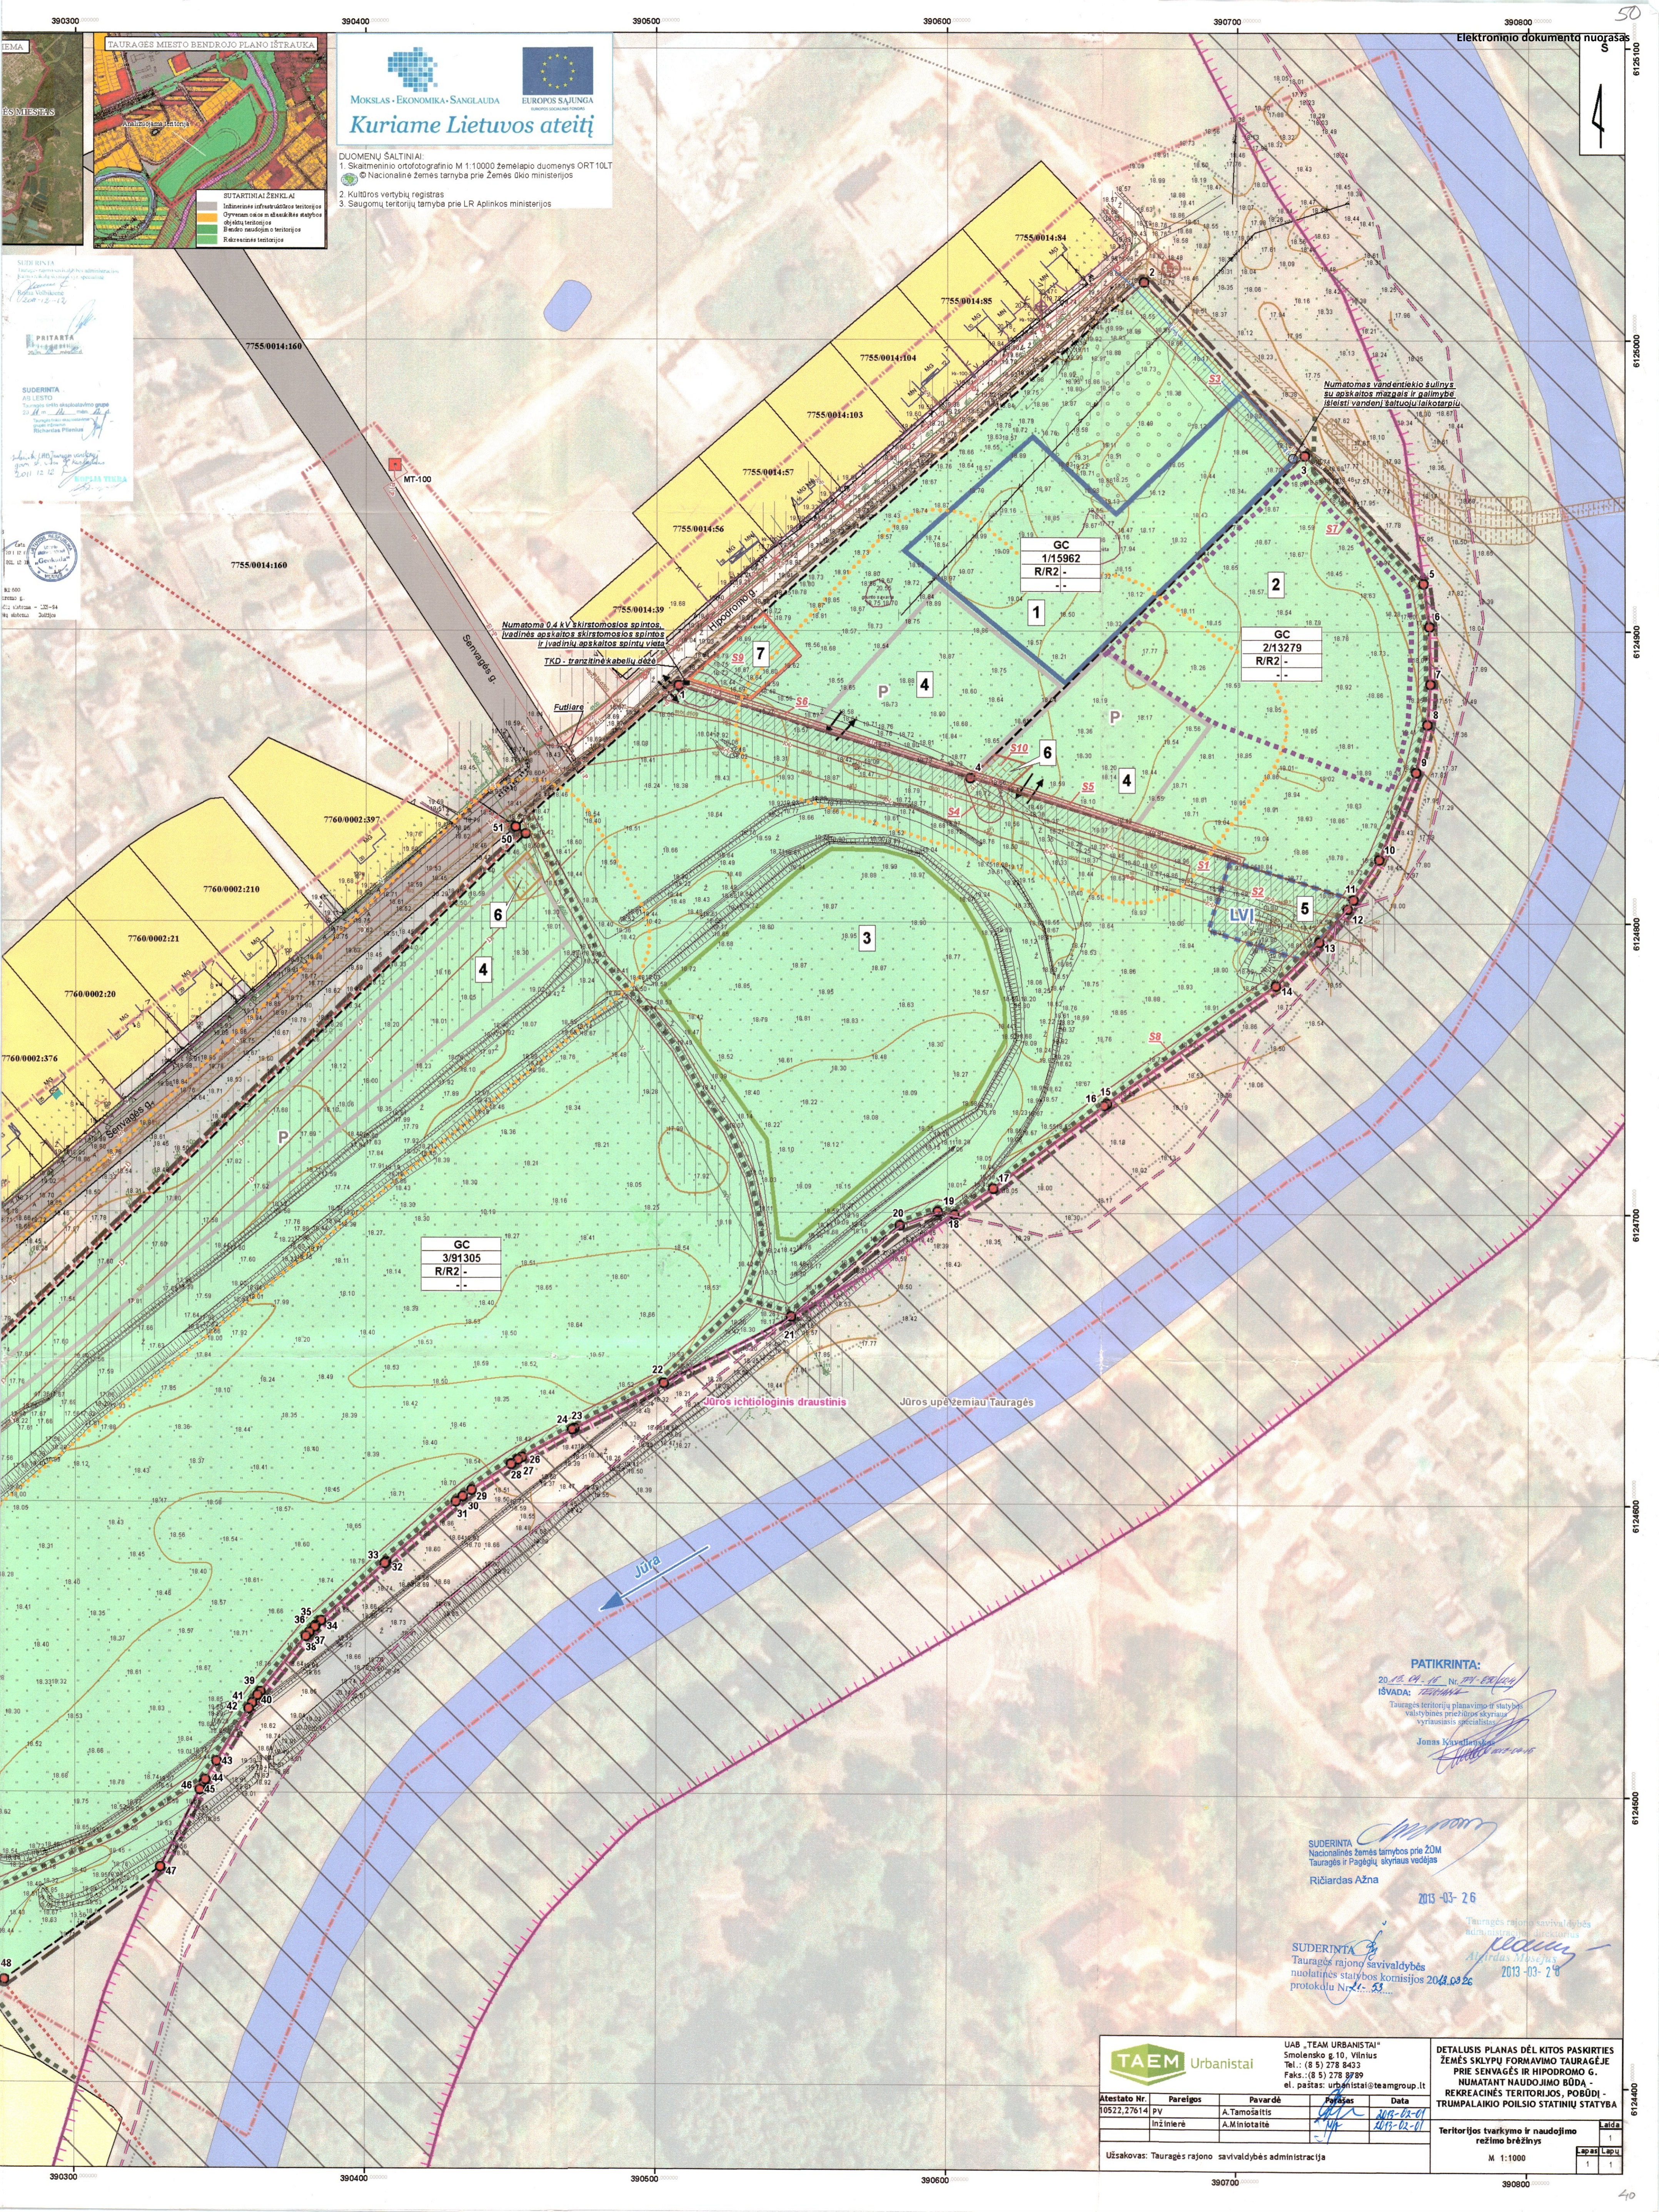

DUOMENŲ ŠALTINIAI:
 1. Skaitmeninio ortofotografinio M 1:10000 žemėlapiu duomenys ORT10LT
 2. Nacionalinė žemės tarnyba prie Žemės ūkio ministerijos
 3. Kultūros vertybių registras
 4. Saugomų teritorijų tarnyba prie LR Aplinkos ministerijos

SUTARTINAI ŽENKLAI:
 Išimtinės infrastruktūros teritorijos
 Darymams o o m atskaitės atlygis
 Būvimo teritorijos
 Būvimo teritorijos
 Rekreacinės teritorijos

PRITARTA
 SUDERINTA
 NUTARIMAS
 2013-03-26

GC
 1/15962
 R/R2 -

GC
 2/13279
 R/R2 -

GC
 3/91305
 R/R2 -

PATIKRINTA:
 2013.04.12 Nr. 07-001/04
 IŠVADA: TEPAMA
 Tauragės teritorijų planavimo ir statybos
 valstybinės priežiūros skyriaus
 vyriausiasis specialistas
 Jonas Kavališkis

SUDERINTA
 Nacionalinės žemės tarnybos prie ŽŪM
 Tauragės ir Pagėgių skyriaus vedėjas
 Ričardas Azna
 2013-03-26

SUDERINTA
 Tauragės rajono savivaldybės
 nuolatinės statybos komisijos 2013.03.26
 protokolu Nr. 53

		UAB „TEAM URBANISTAI“ Smolensko g. 10, Vilnius Tel.: (8 5) 278 8433 Faks.: (8 5) 278 8789 el. paštas: urbanistai@teamgroup.lt		DETALUSIS PLANAS DĖL KITOS PASKIRTIES ŽEMĖS SKLYPŲ FORMAVIMO TAURAGĖJE PRIE SENVAGĖS IR HIPODROMO G. NUMATANT NAUDOJIMO BŪDĄ - REKREACINĖS TERITORIJOS, POBŪDŲ - TRUMPALAIKIO POILSIO STATINIŲ STATYBĄ	
Atestato Nr.	Pareigos	Pavardė	Pasirašas	Data	Teritorijos tvarkymo ir naudojimo režimo brėžinys
10522,27614	PV	A. Tamošaitis	[Signature]	2013-02-01	
	Inžinierė	A.M. Inšaitė	[Signature]	2013-02-01	
Užsakovas: Tauragės rajono savivaldybės administracija					M 1:1000 Lapas 1 iš 1

DETALŪS METADUOMENYS	
Dokumento sudarytojas (-ai)	Viešųjų pirkimų skyrius
Dokumento pavadinimas (antraštė)	DĖL VIEŠOJO PIRKIMO METU GAUTO KLAUSIMO NAGRINĖJIMO
Dokumento registracijos data ir numeris	2025-08-28 Nr. VPP-142
Adresatas	-
Pasirašymo, tvirtinimo, vizavimo paskirties parašą (-us) sukūrusio (-ių) asmens (-ų) pareigos, vardas (-ai), pavardė (-ės), data	Pasirašymas: Viešųjų pirkimų skyrius-Specialistė Jolanta Makaraitė 2025-08-28
Pagrindinio dokumento priedų ir pridedamų dokumentų failų skaičius	0
Papildomi metaduomenys	Dokumentas suformuotas DVS „Kontora“.
