


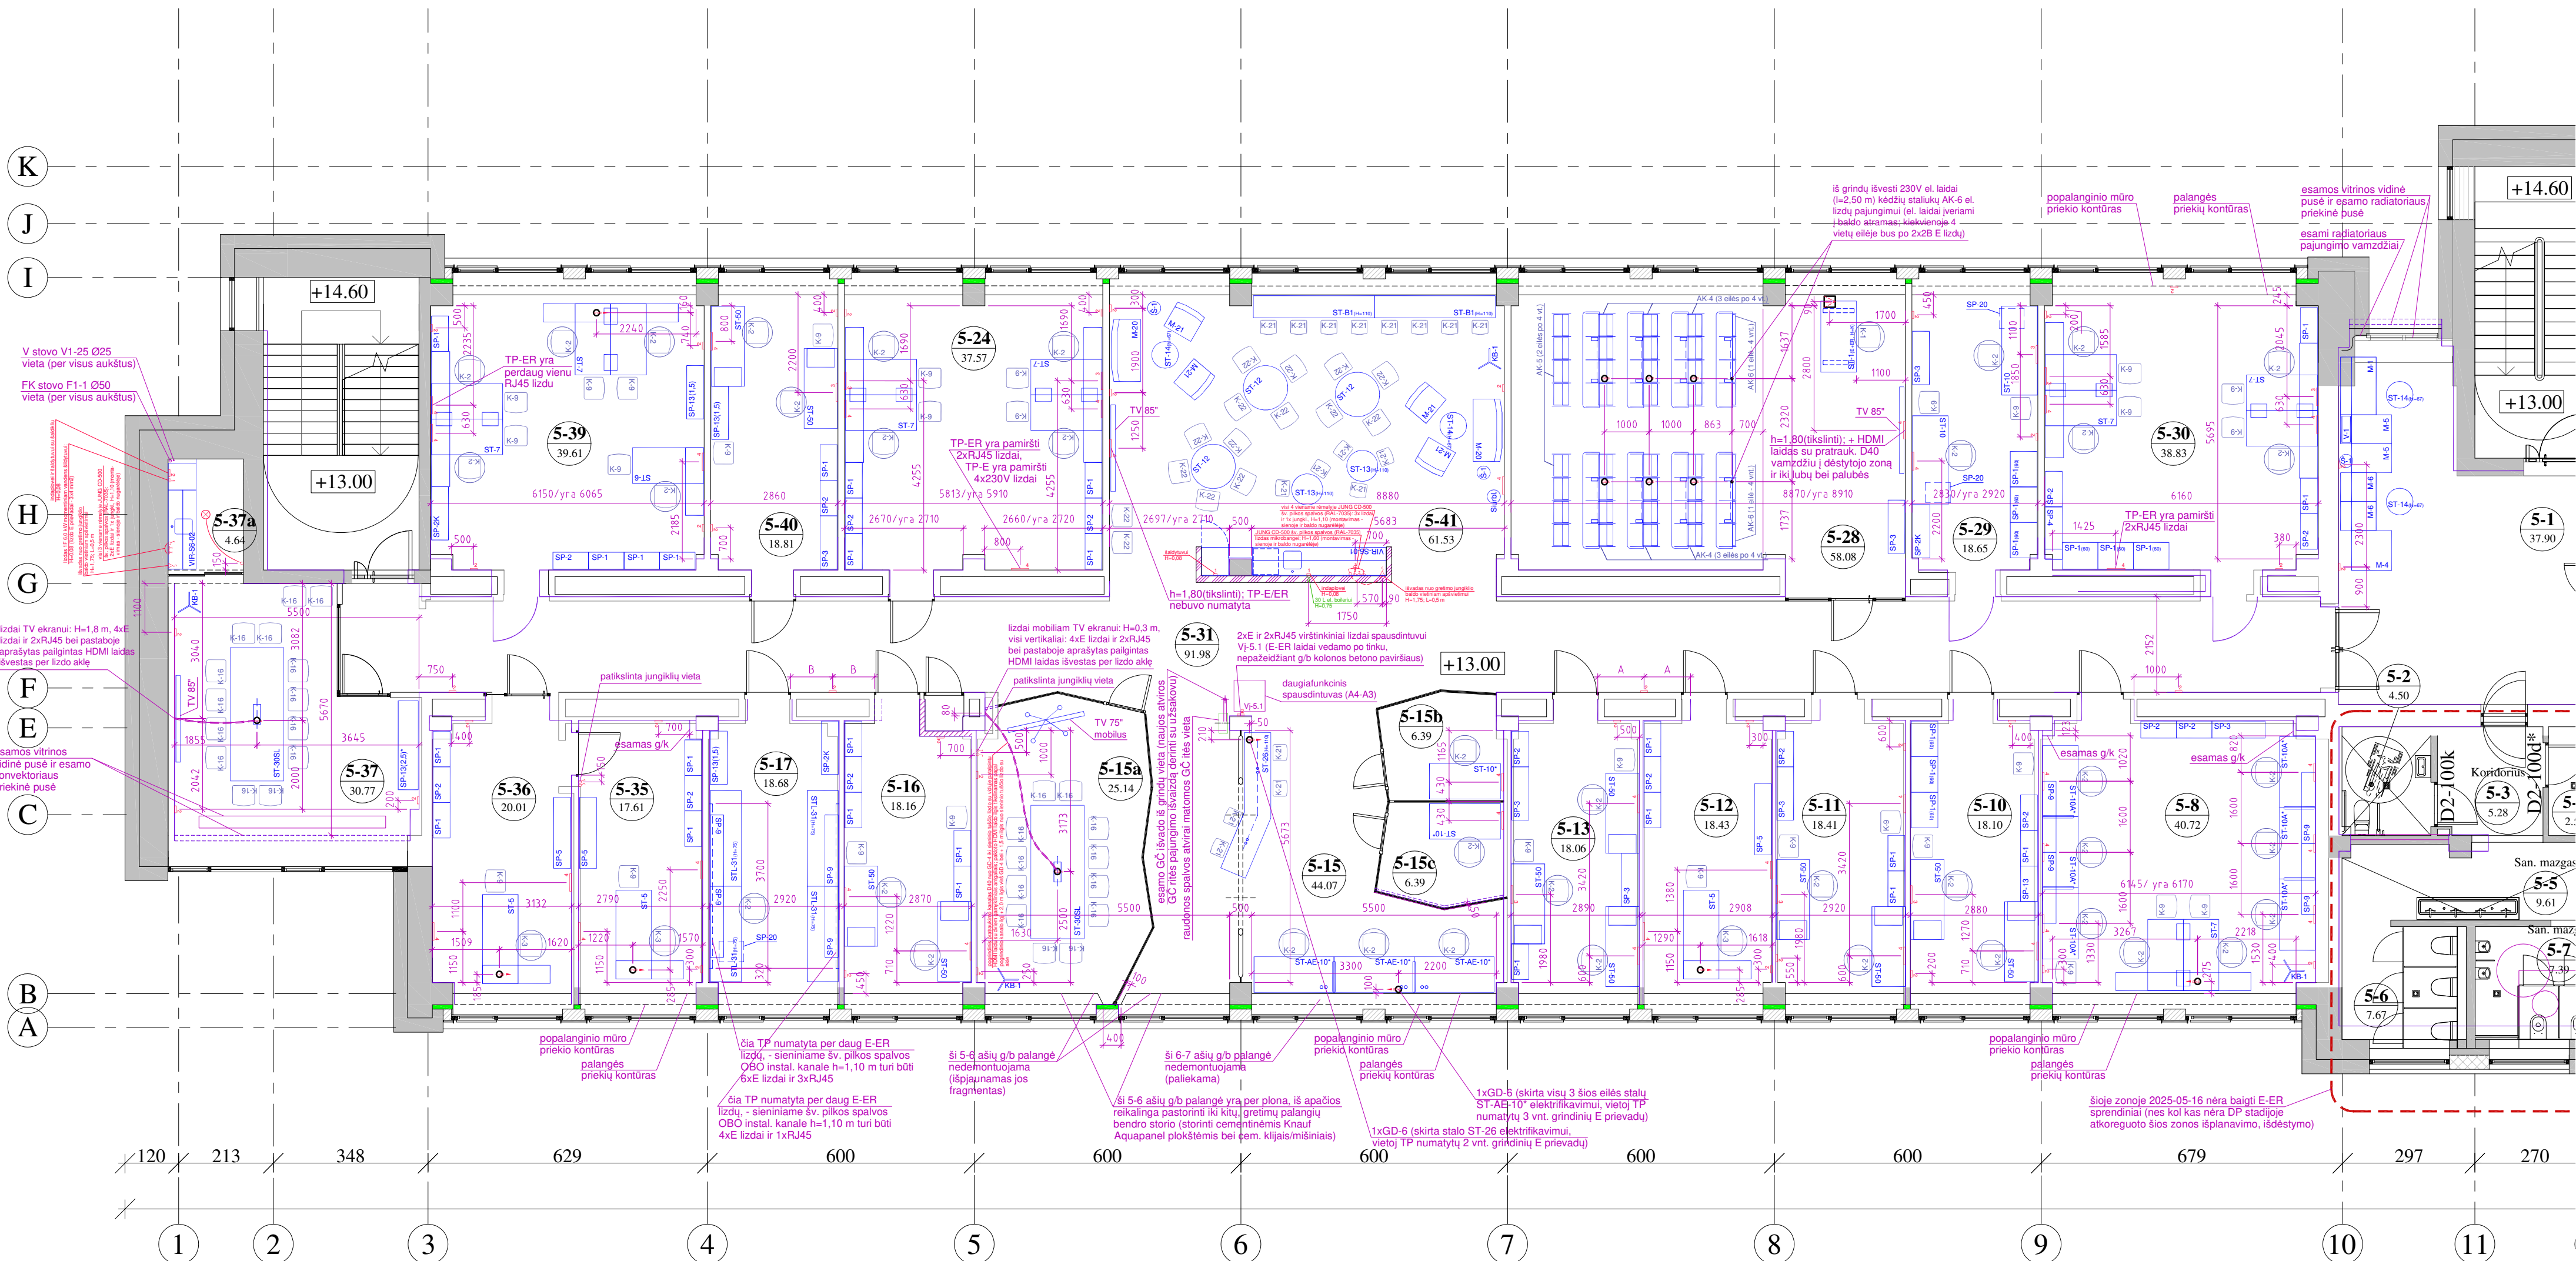

5 AUKŠTO BALDŲ IŠDĖSTYMO PLANAS

M 1:100, form. A2 (2025-08-04)

DALIS BRĖŽINYJE RODOMŲ PASTABŲ YRA BENDRASTATYBINIO POBŪDŽIO, NE BALDŲ