

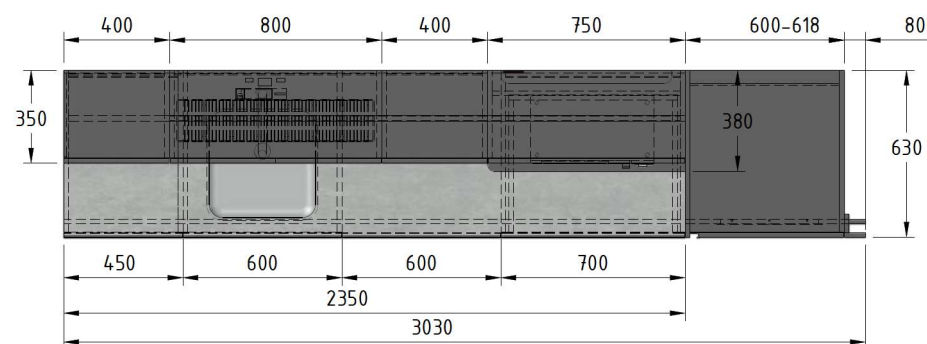
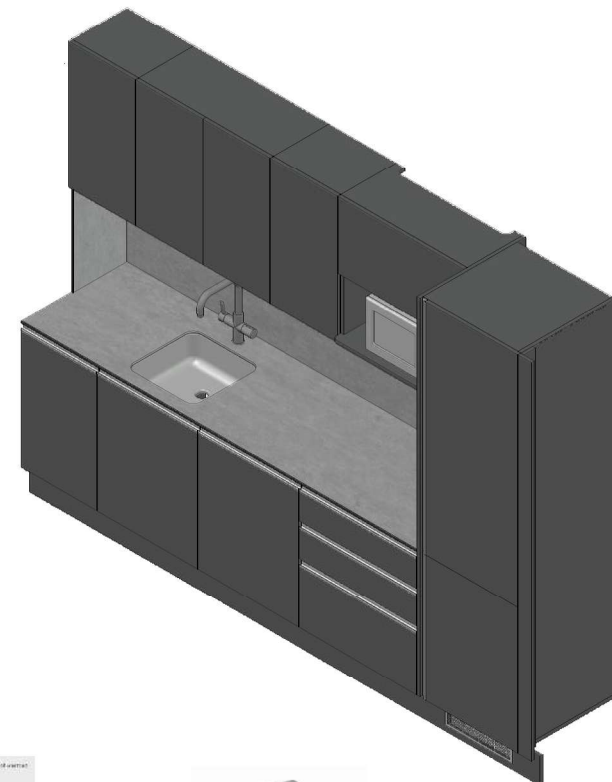
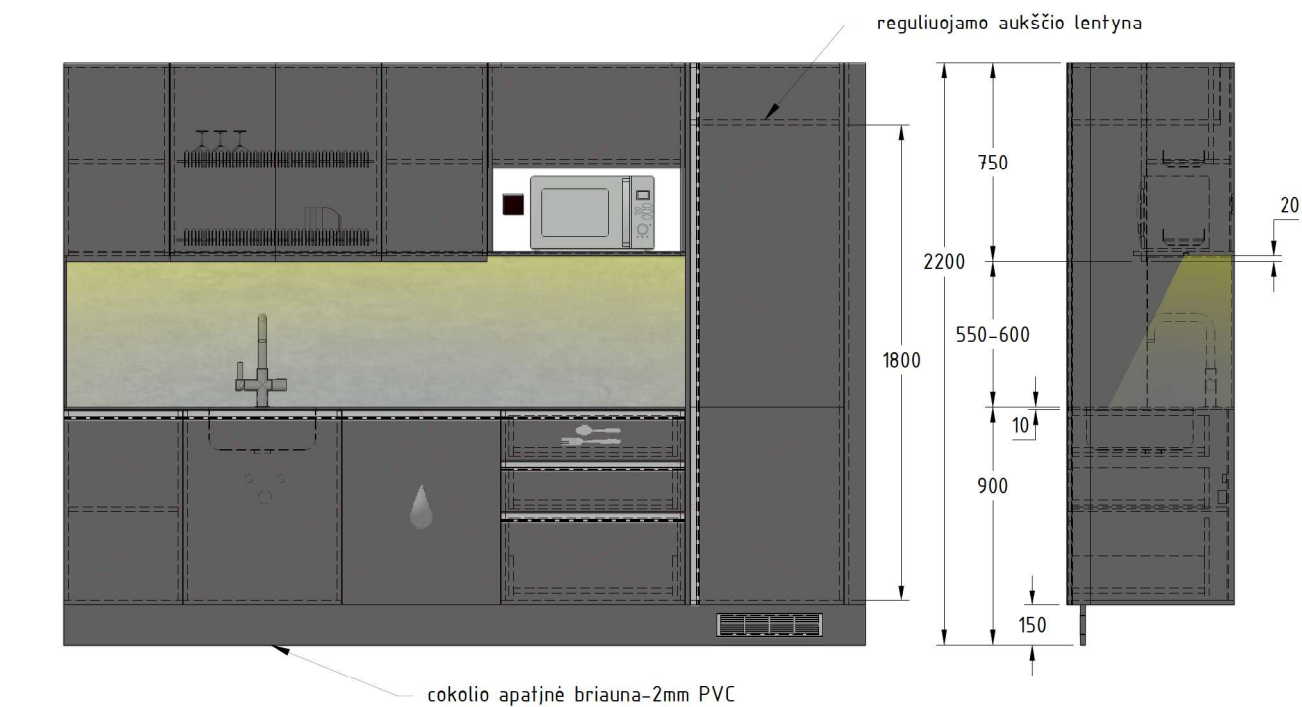
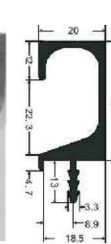
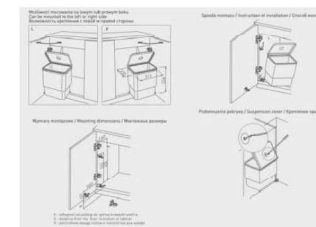
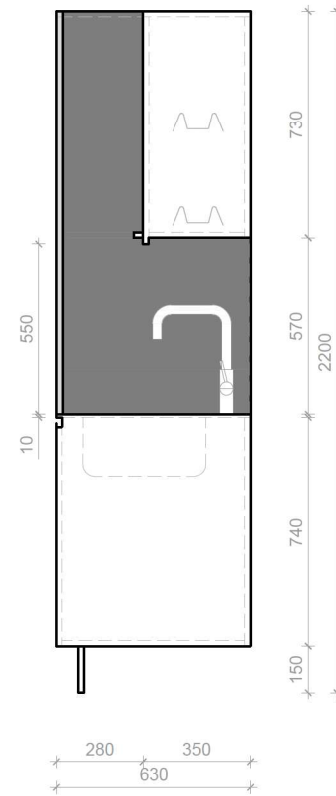
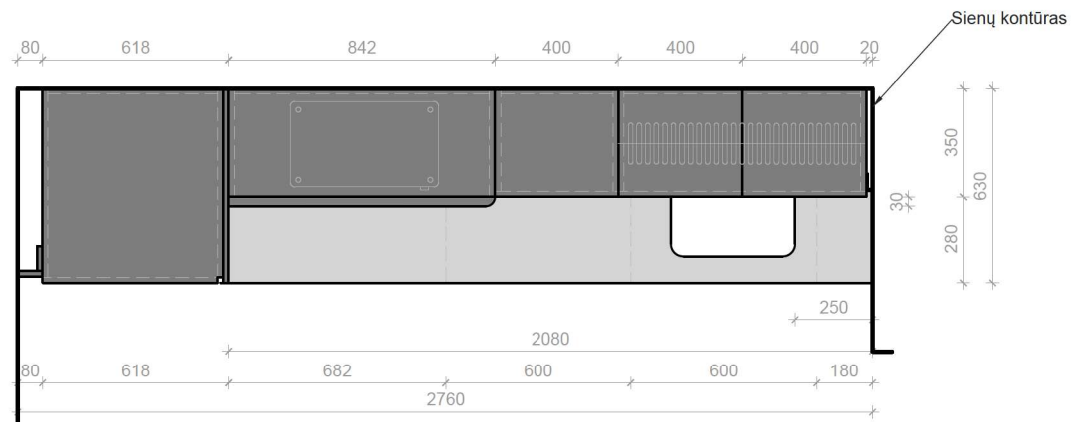


A

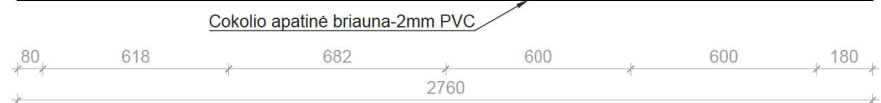

B

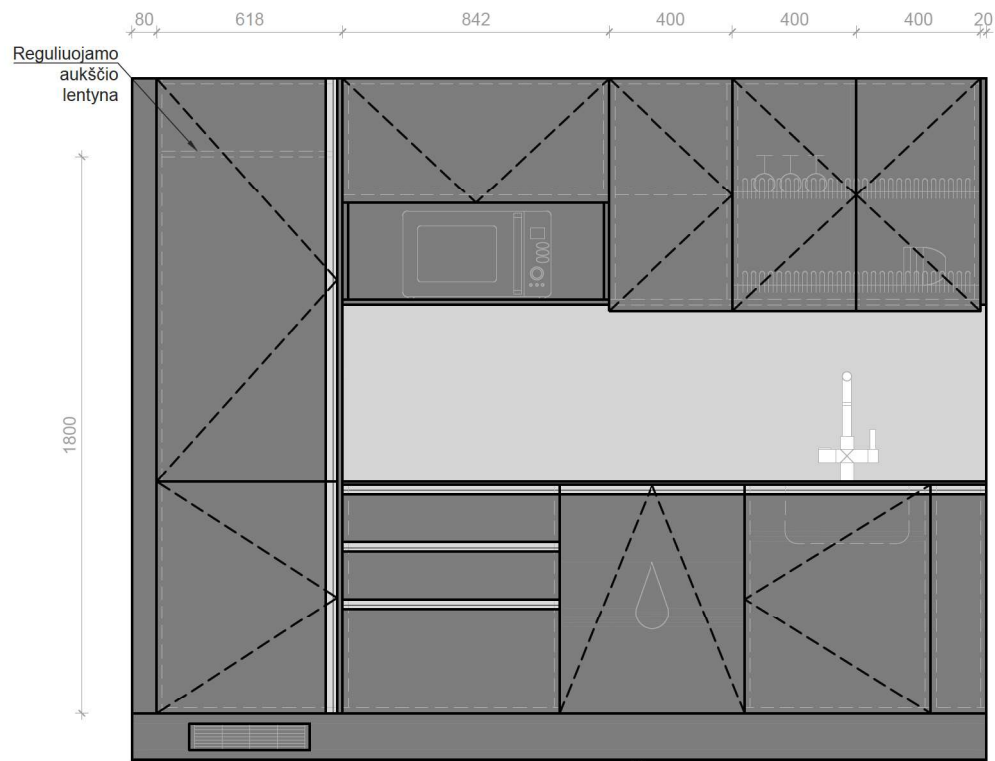



B Šaldytuvo durelės



GAMINYS:
Virtuvės korpusiniai baldai su įmontuojama technika 2760 x 630 x 2200 mm

KODAS:


VIR-1

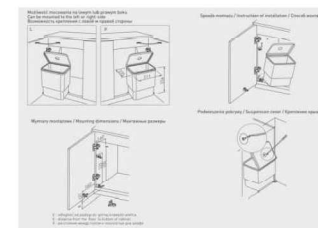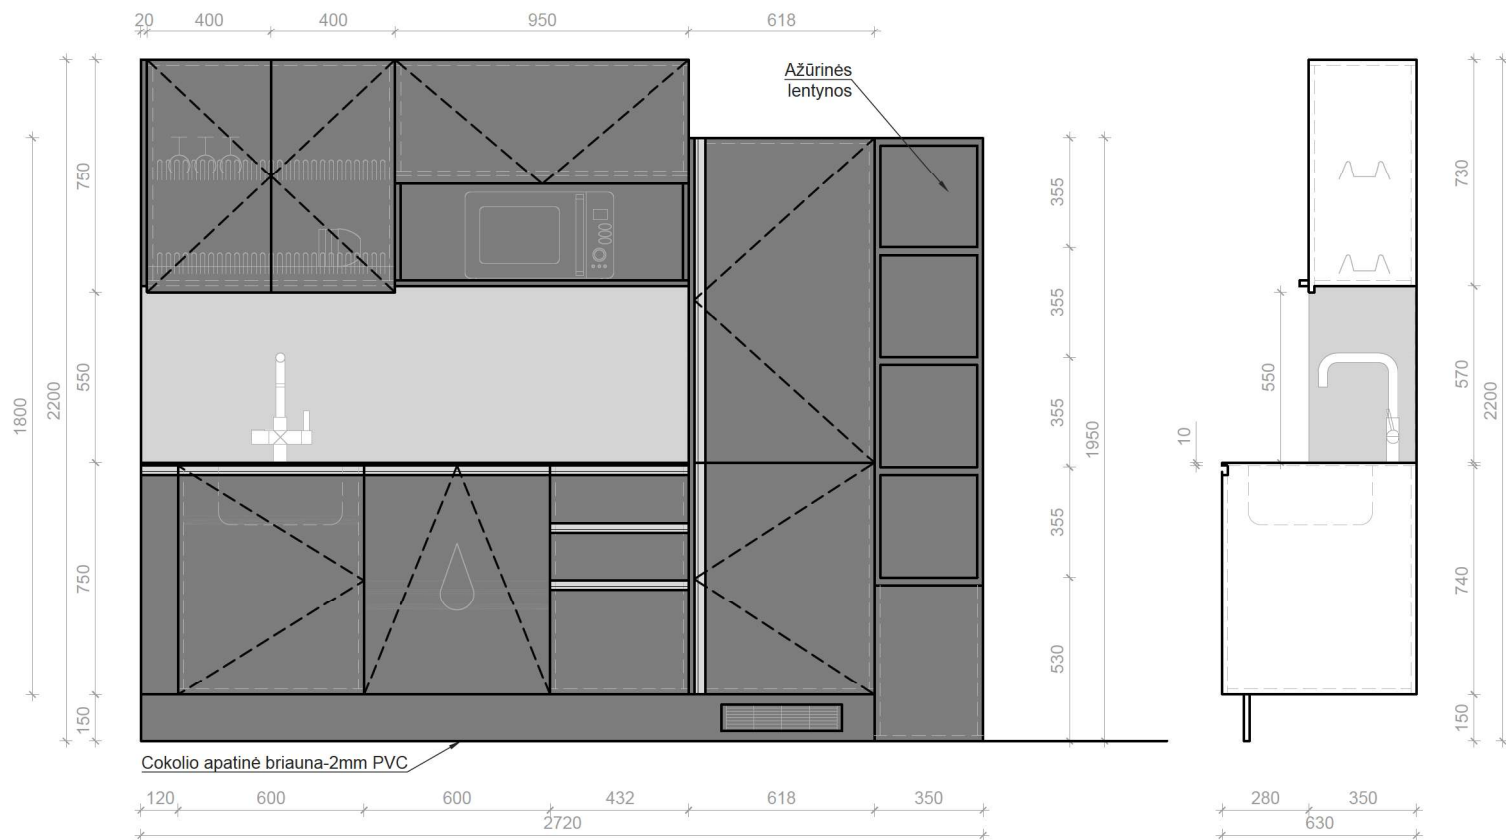

A




B Šaldytuvo durelės (Refrigerator doors)

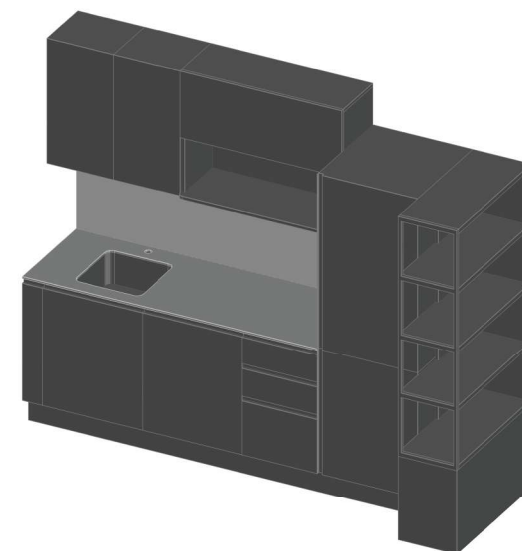

GAMINYS:
Virtuvės korpusiniai baldai su įmontuojama technika 2720 x 630 x 2600 mm

KODAS:

VIR-2

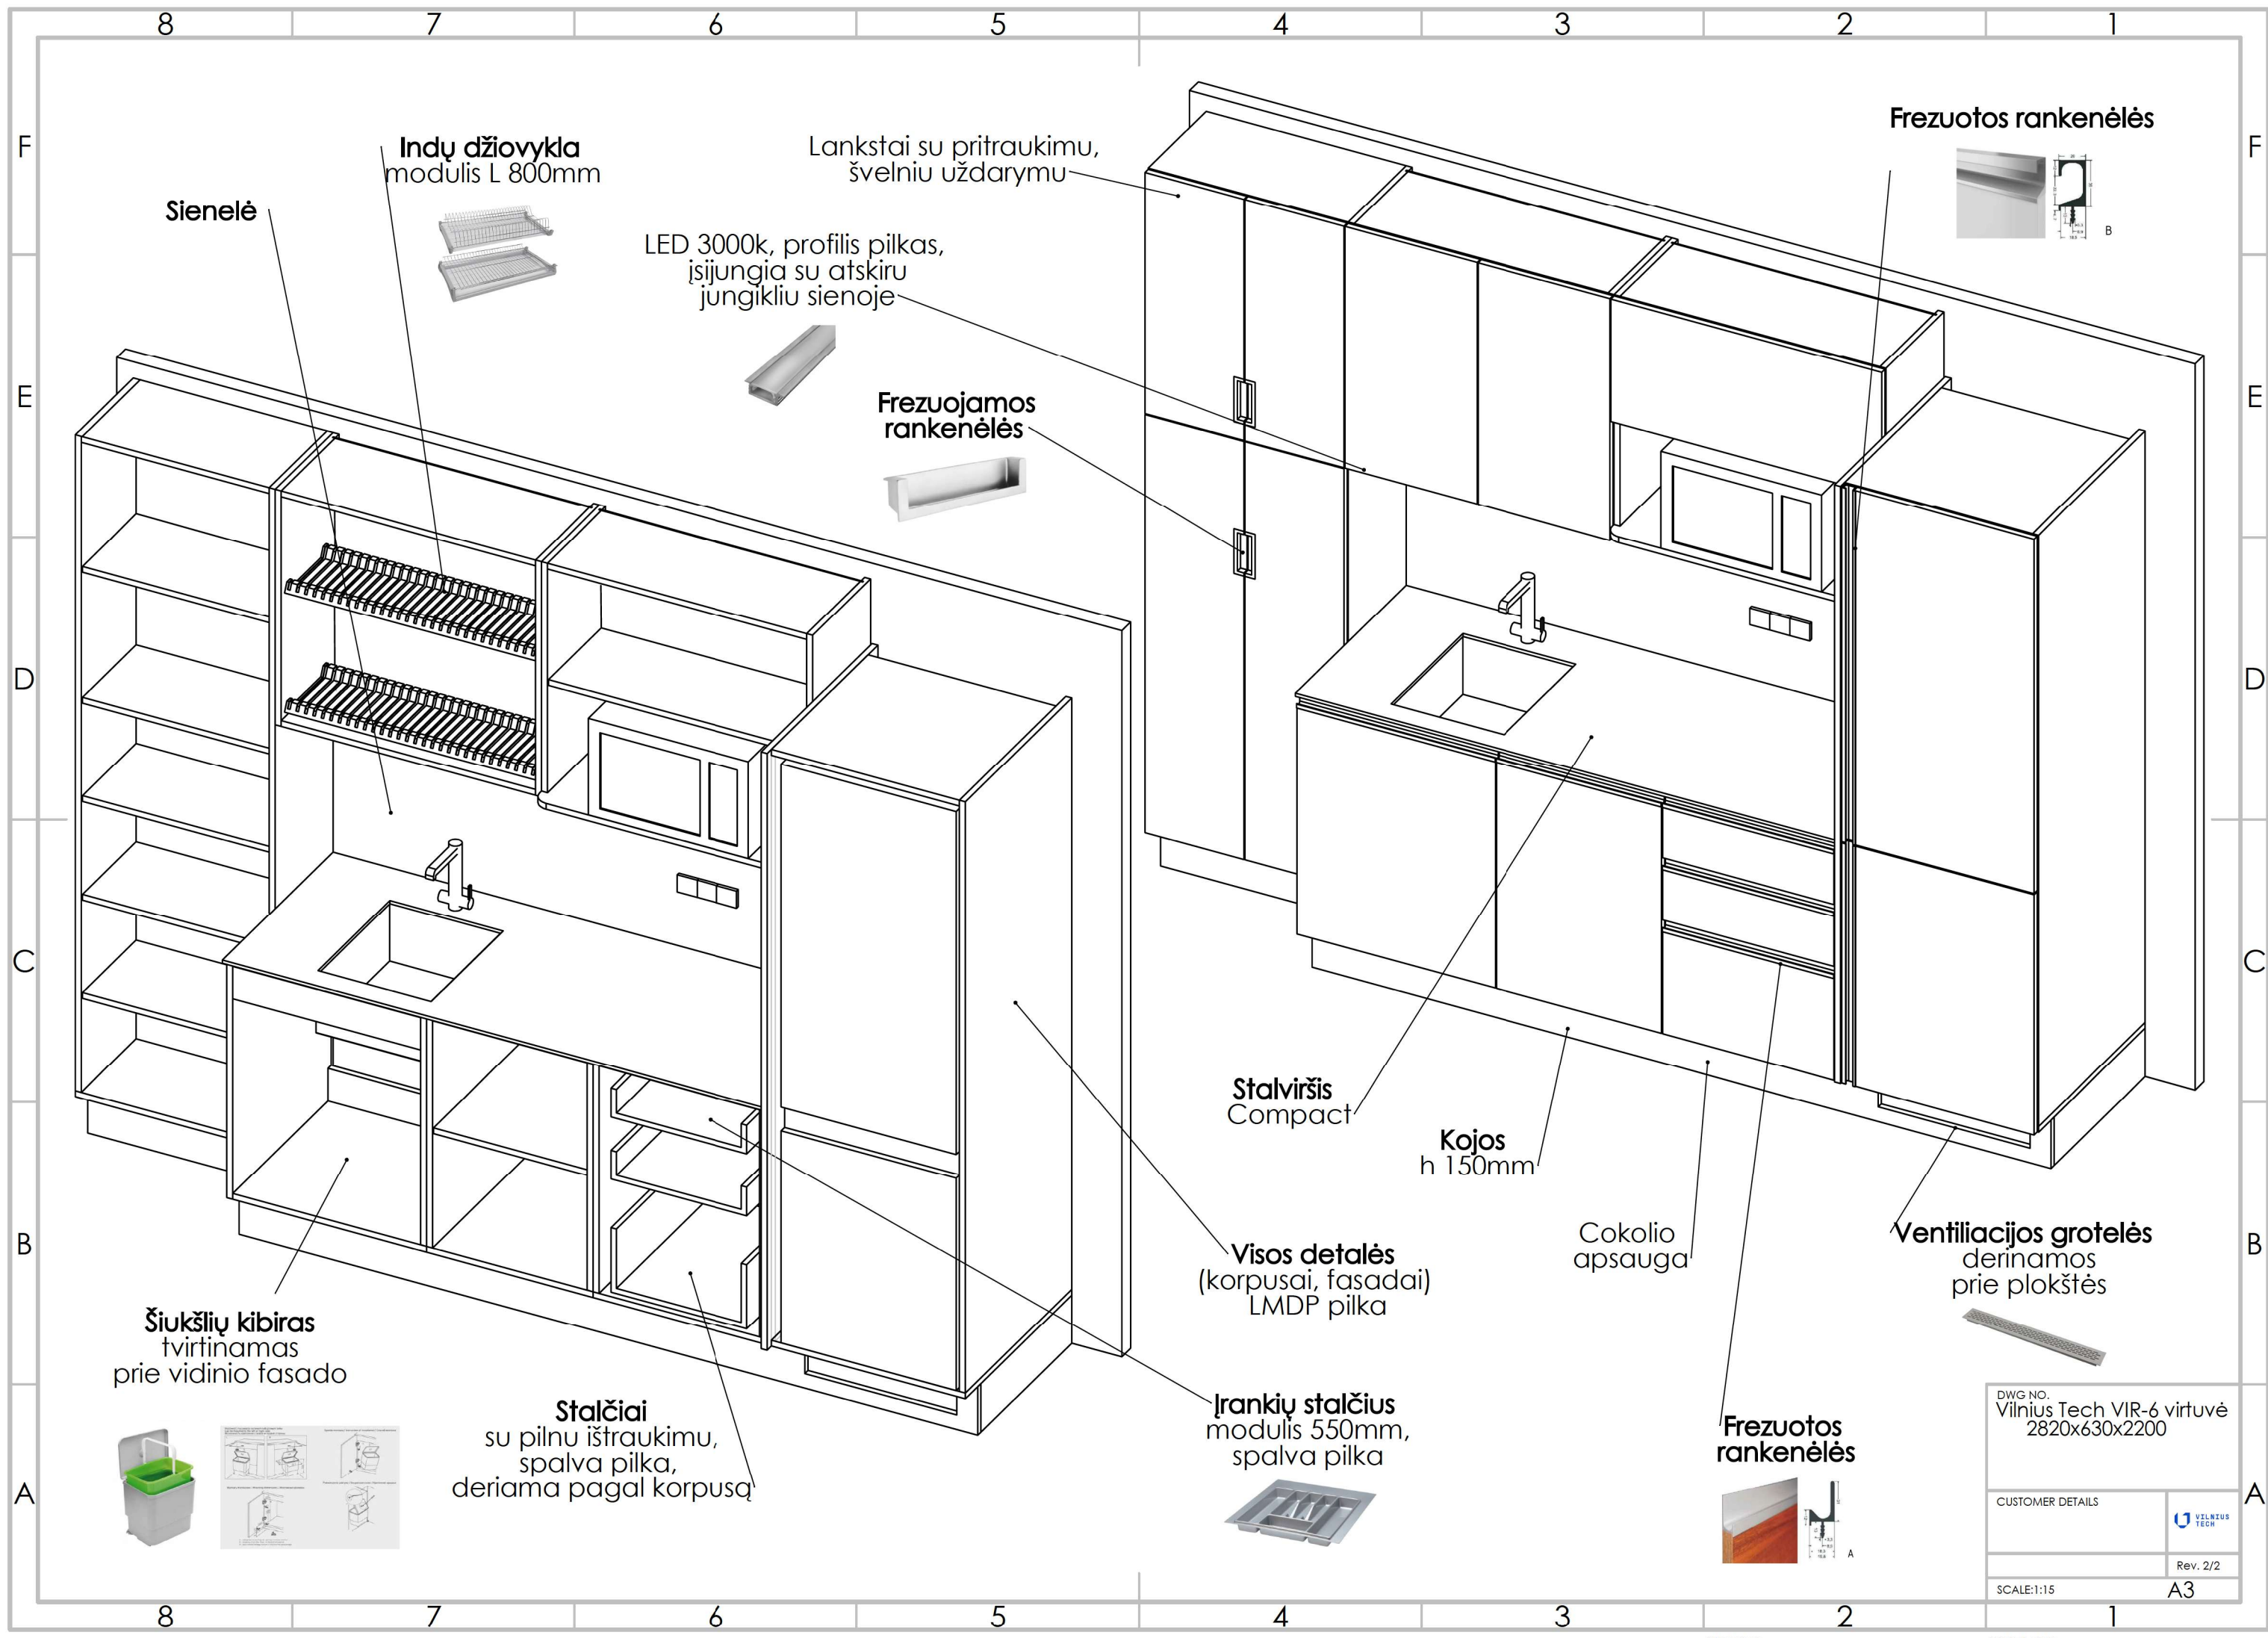

Frezuotos rankenėlės



LED 3000k, profilis pilkas,
išjungia su atskiru
jungikliu sienoje



Frezuojamos
rankenėlės



Stalviršis
Compact

Kojos
h 150mm

Visos detalės
(korpusai, fasadai)
LMDP pilka

Irankių stalčius
modulis 550mm,
spalva pilka




Cokolio
apsauga

Ventiliacijos grotelės
derinamos
prie plokštės



Frezuotos
rankenėlės

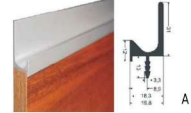

DWG NO.
Vilnius Tech VIR-6 virtuvė
2820x630x2200






CUSTOMER DETAILS



Rev. 2/2

SCALE:1:15


A3

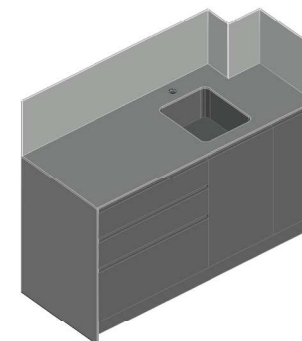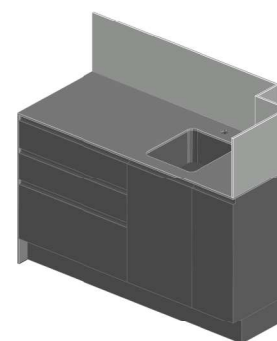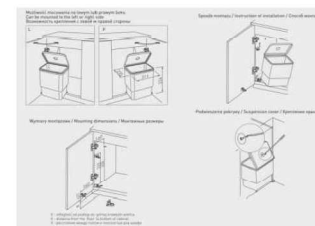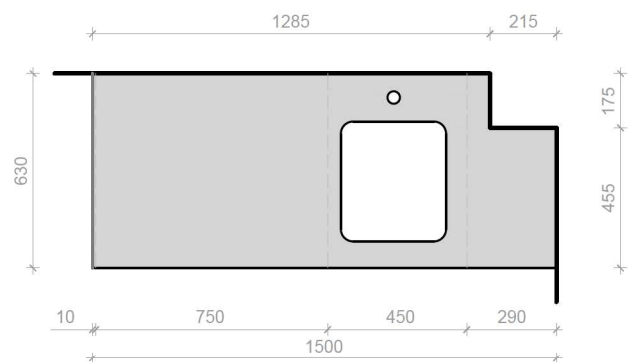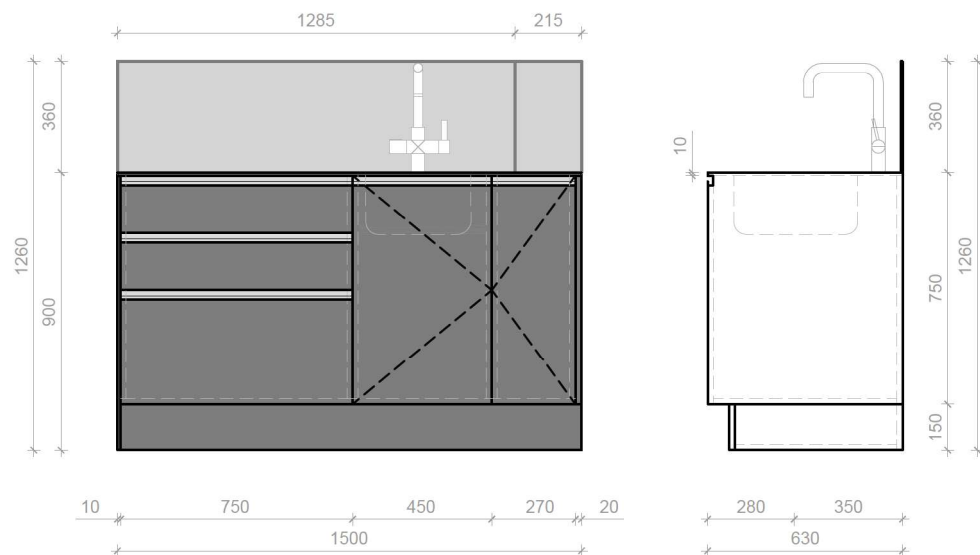

GAMINYS:
Virtuvės korpusiniai baldai su įmontuojama technika 1500 x 630 x 1260 mm

KODAS:

VIR-8

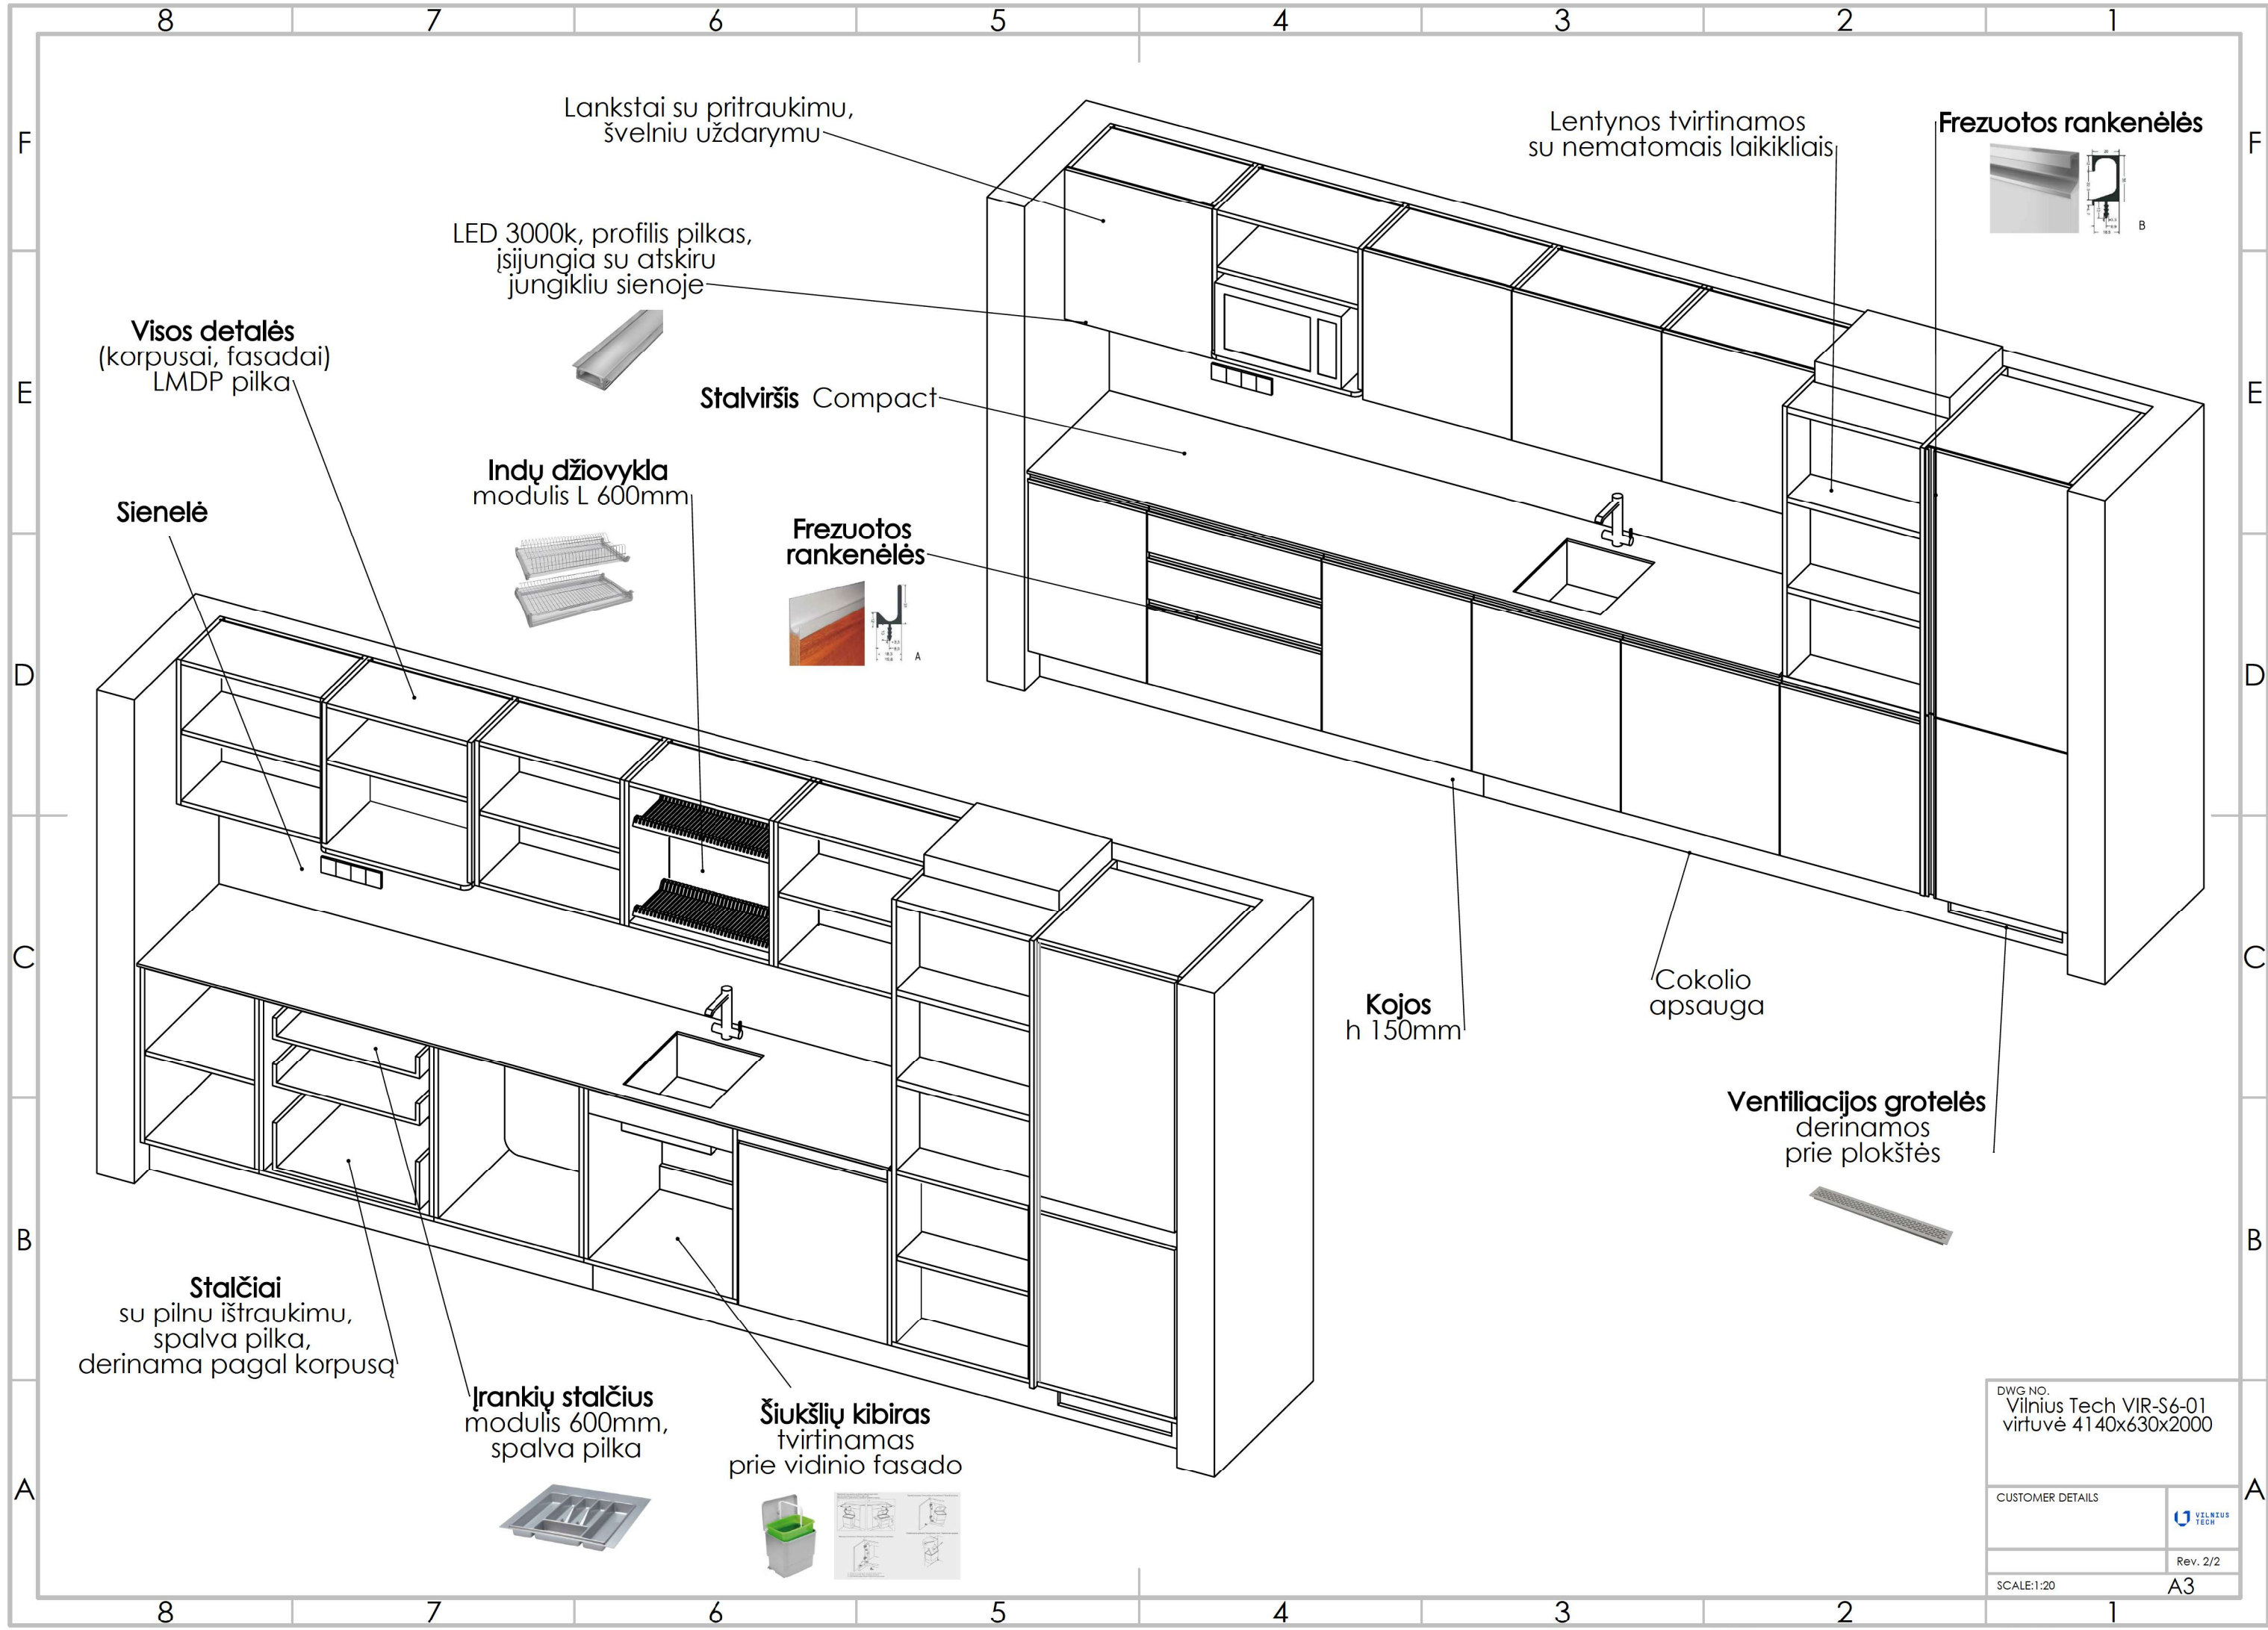

DWG NO.
Vilnius Tech VIR-S6-01
virtuvė 4140x630x2000


CUSTOMER DETAILS



Rev. 2/2

SCALE: 1:20

A3

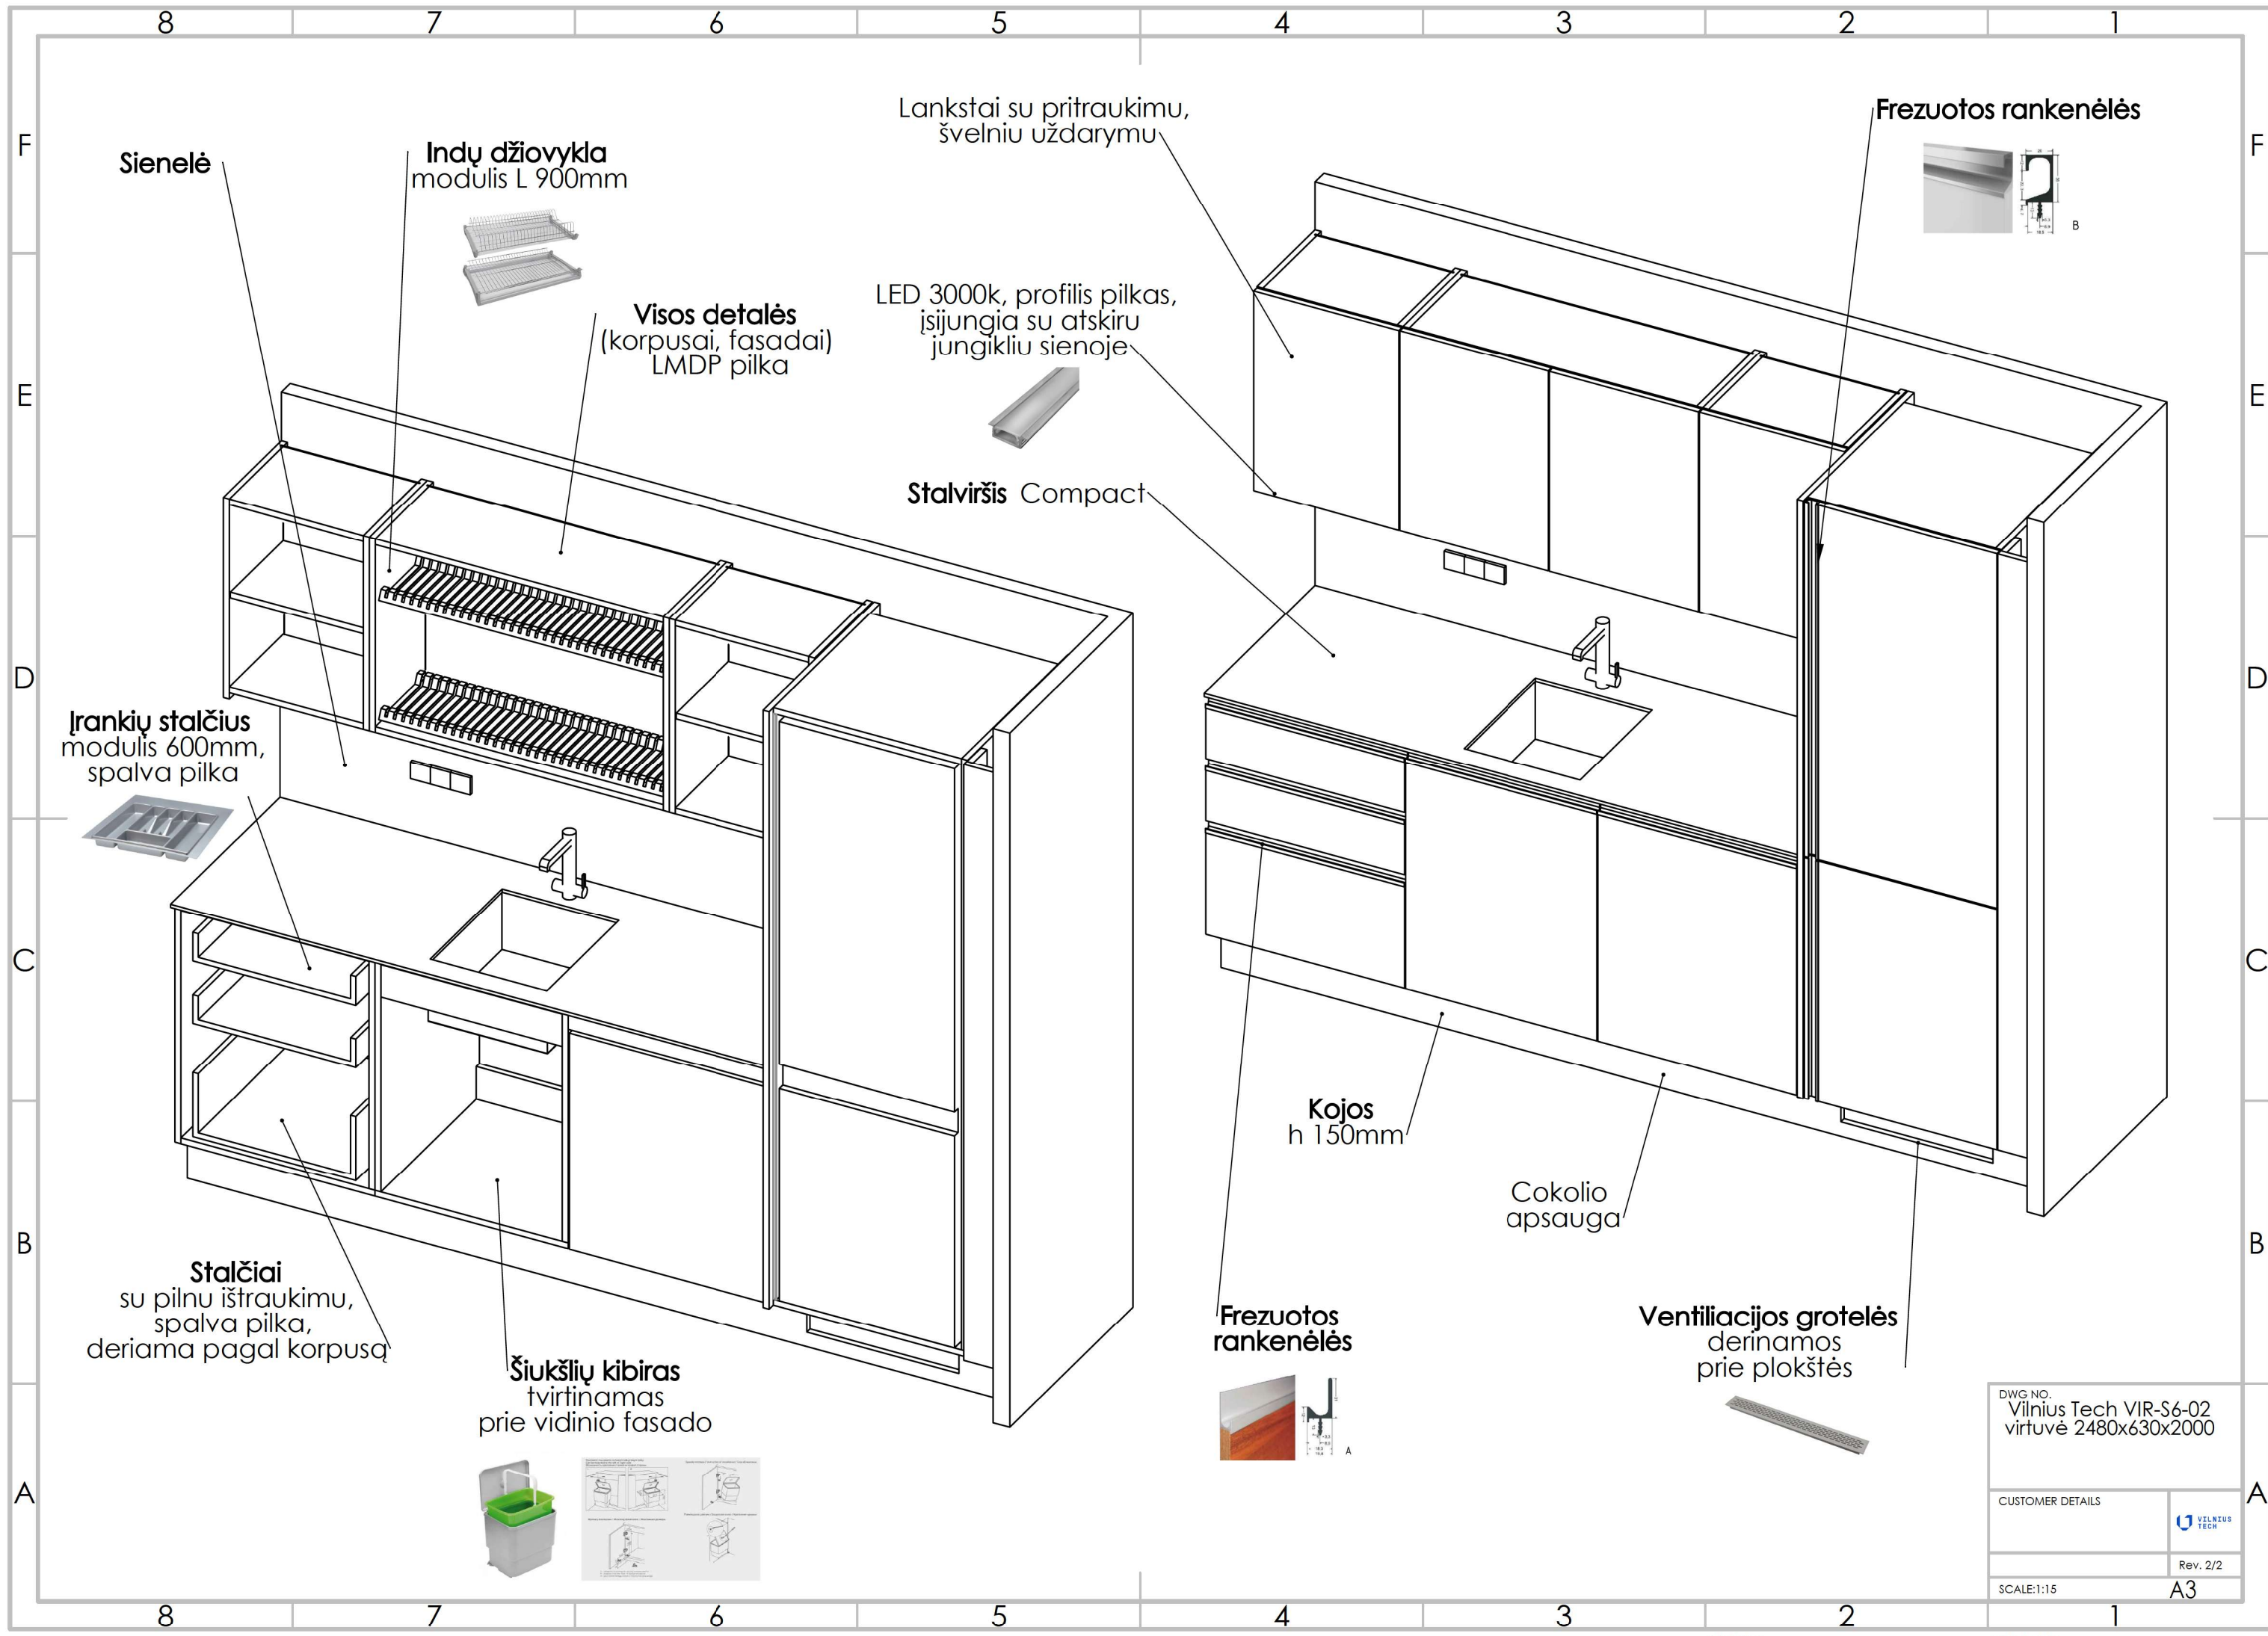

DWG NO.
Vilnius Tech VIR-S6-02
virtuvė 2480x630x2000


CUSTOMER DETAILS

VILNIUS
TECH


Rev. 2/2

SCALE:1:15

A3

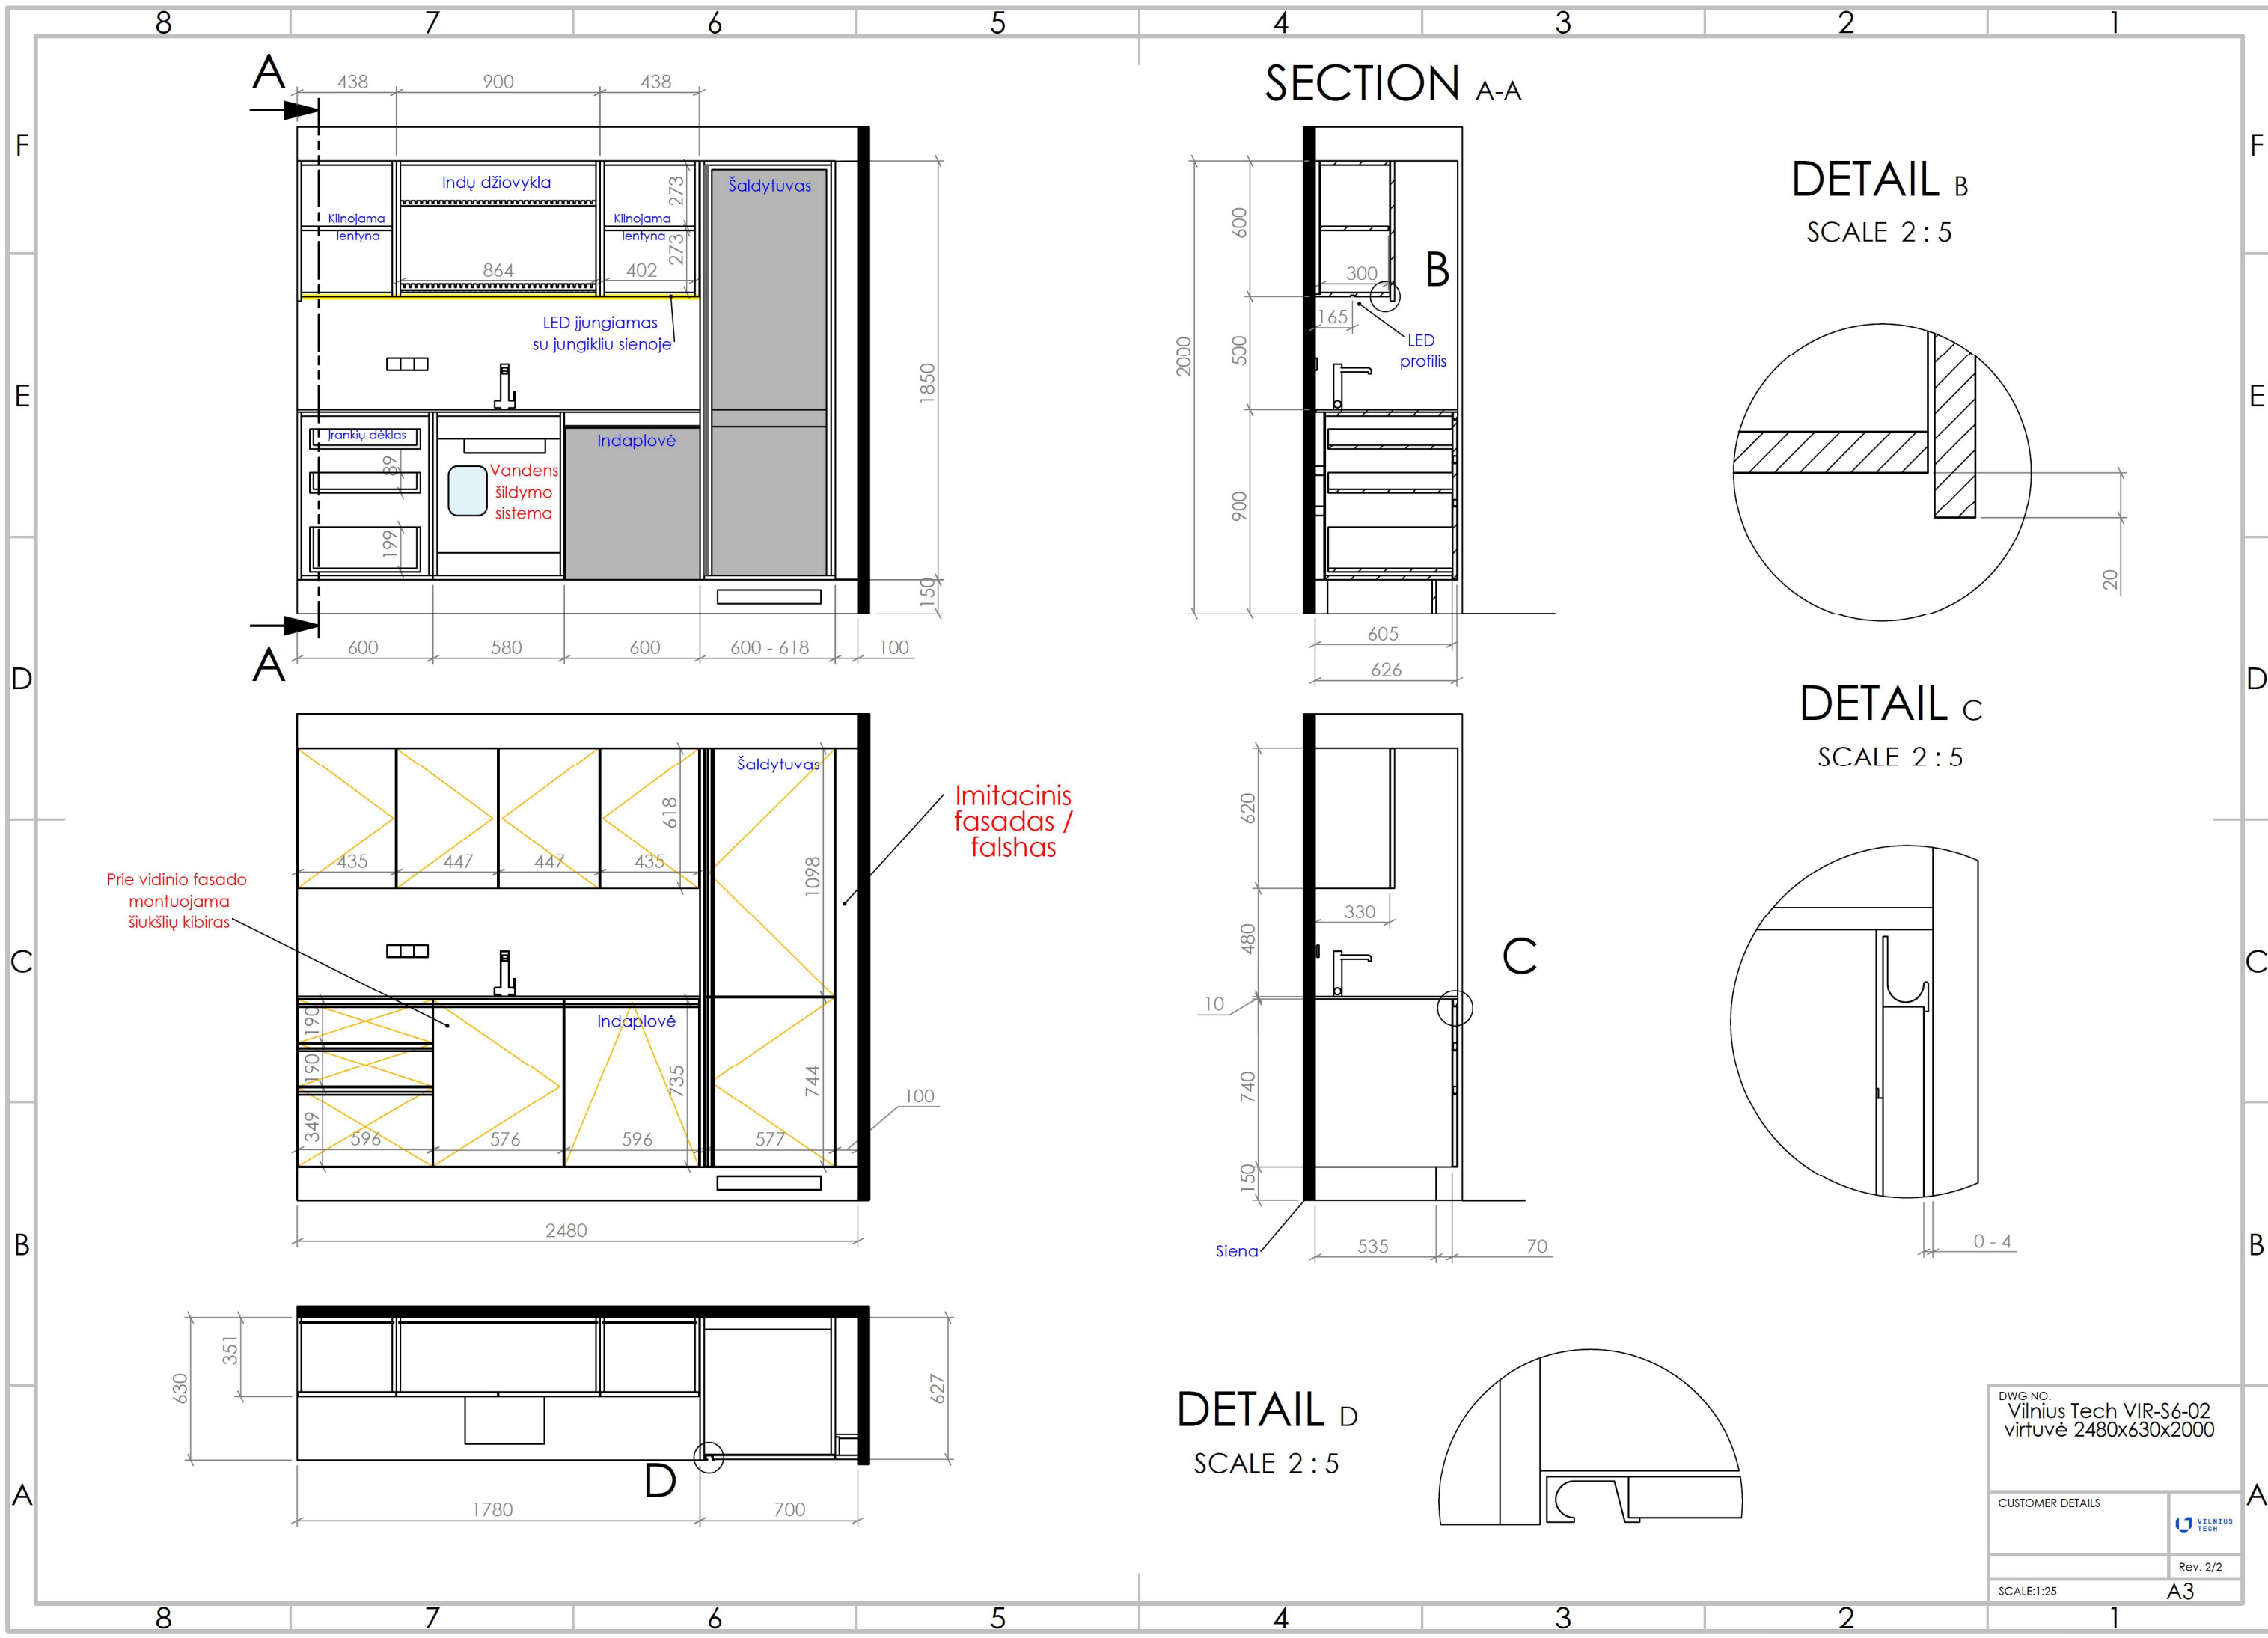

DWG NO. Vilnius Tech VIR-S6-02 virtuvė 2480x630x2000	
CUSTOMER DETAILS	VILNIUS TECH
Rev. 2/2	
SCALE: 1:25	A3

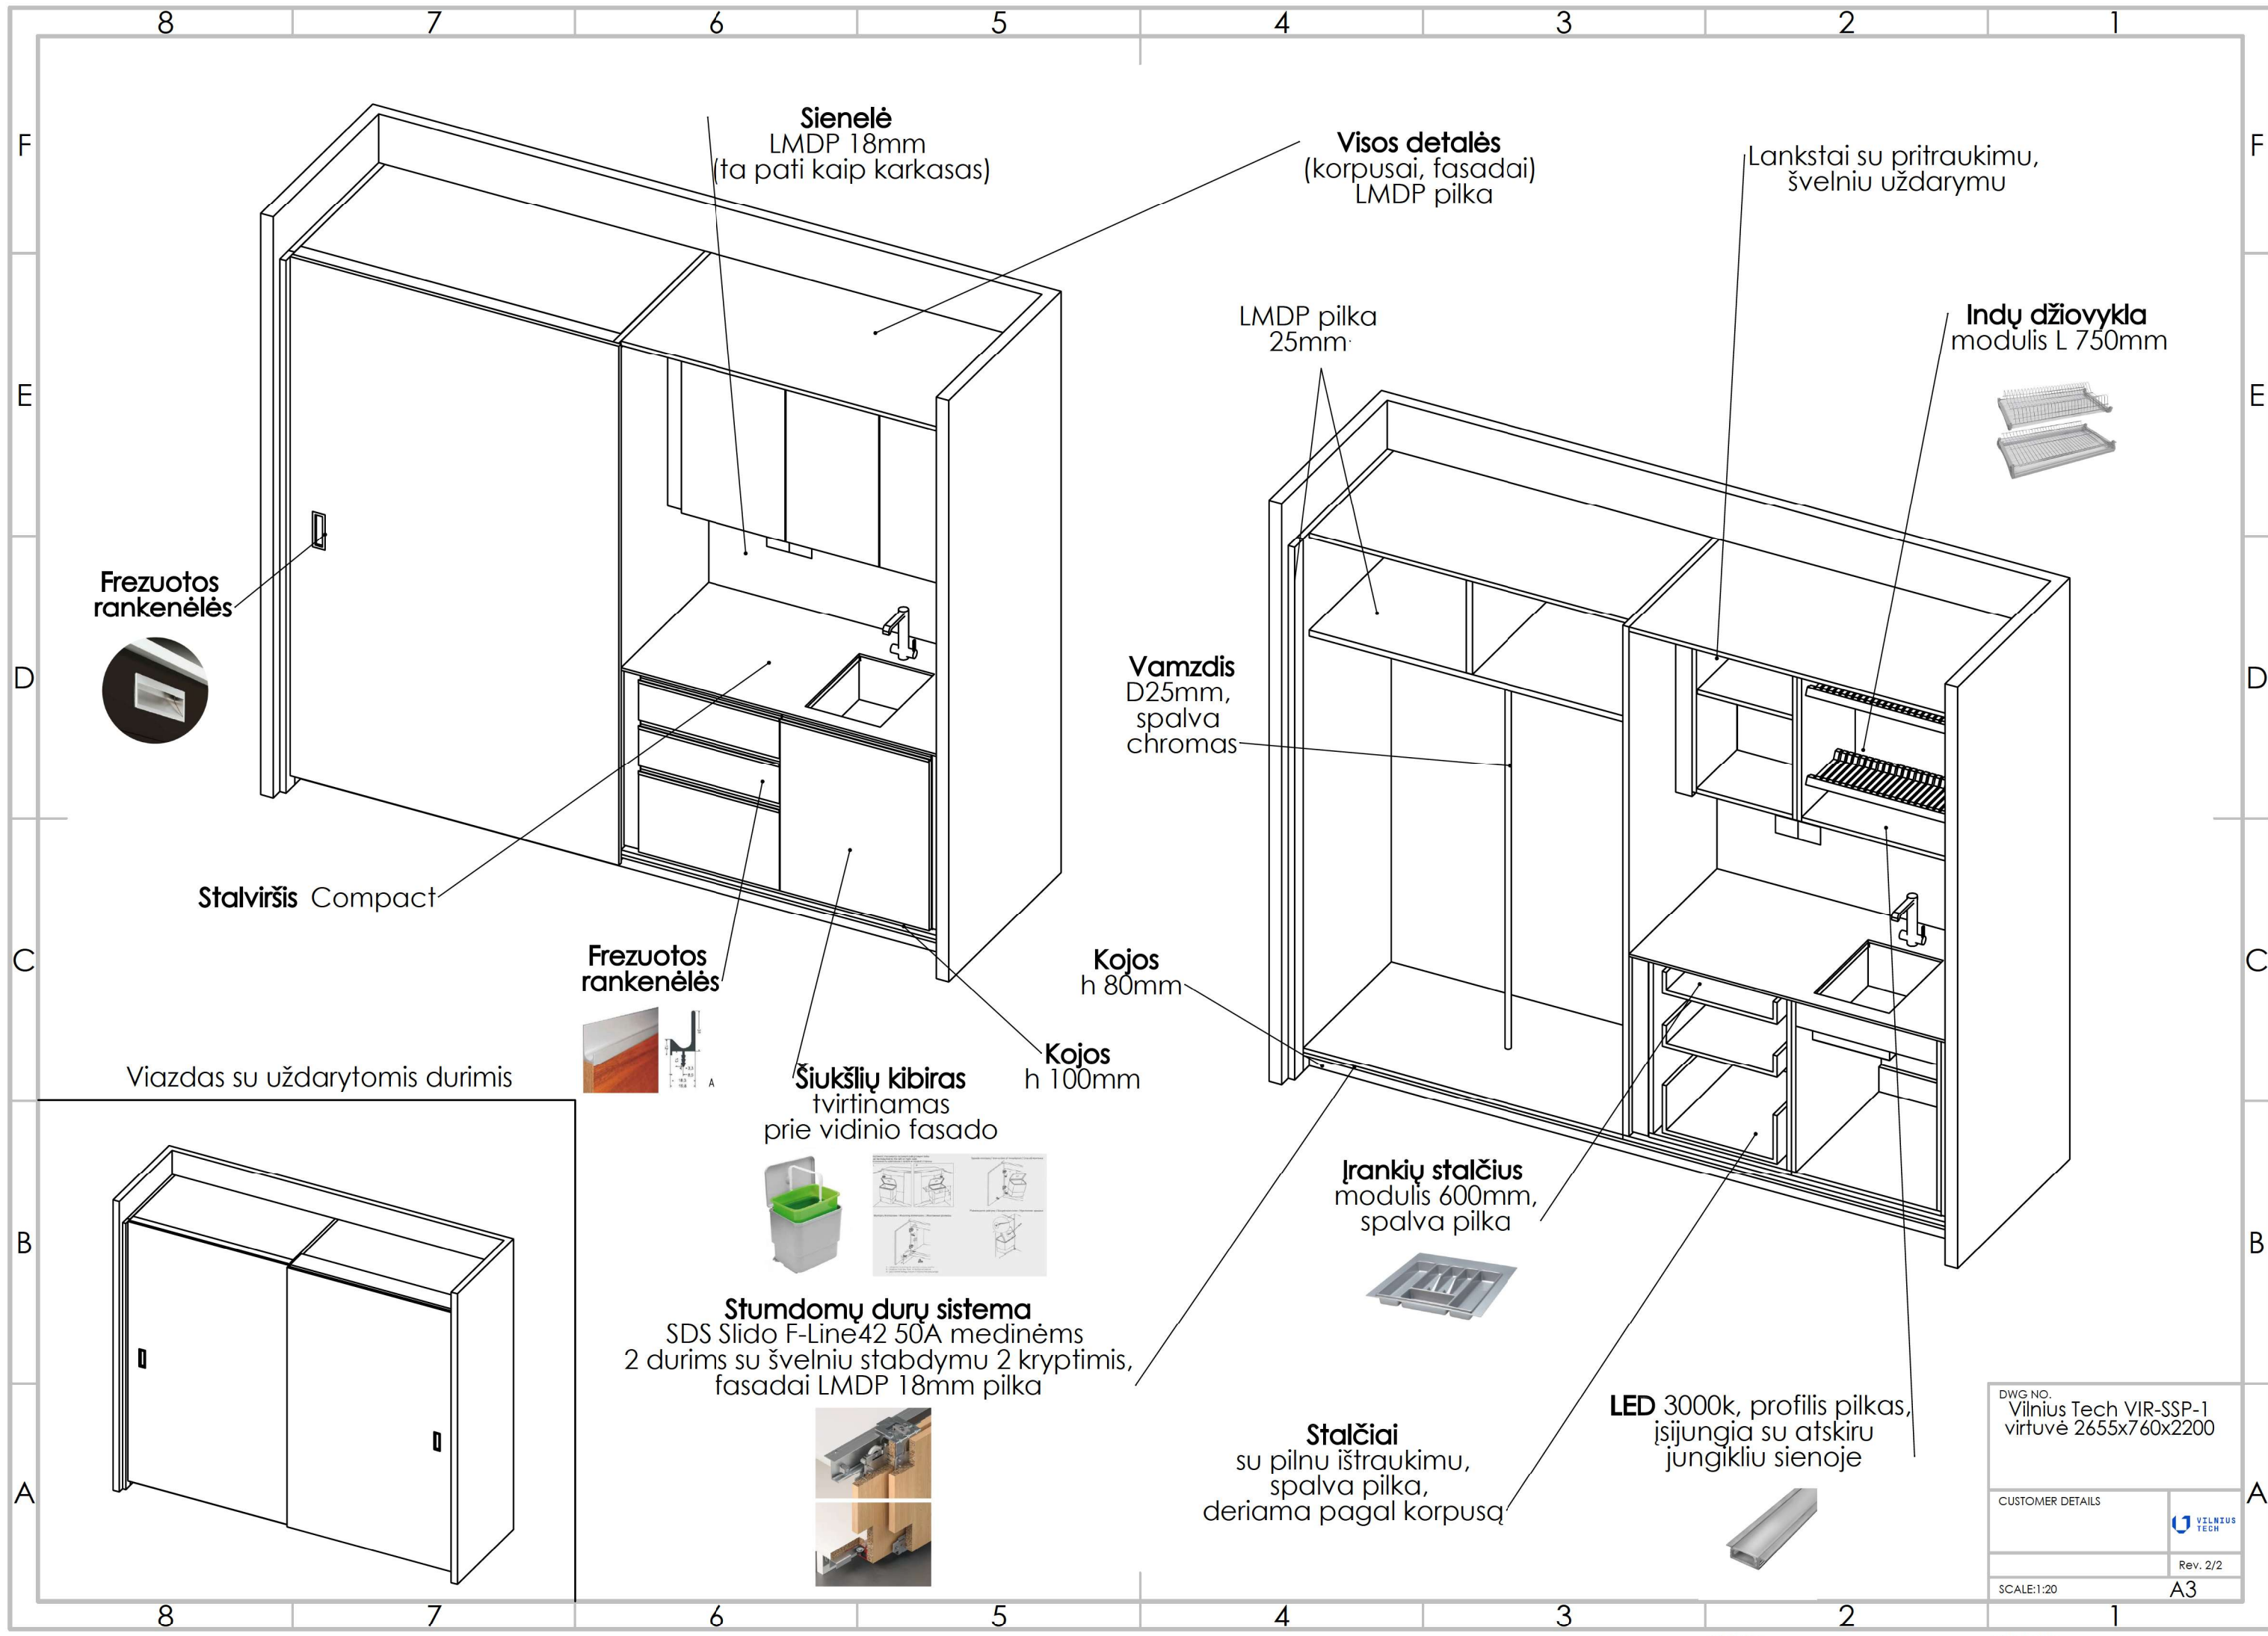

DWG NO.
Vilnius Tech VIR-SSP-1
virtuvė 2655x760x2200


CUSTOMER DETAILS

VILNIUS
TECH

Rev. 2/2

SCALE: 1:20

A3

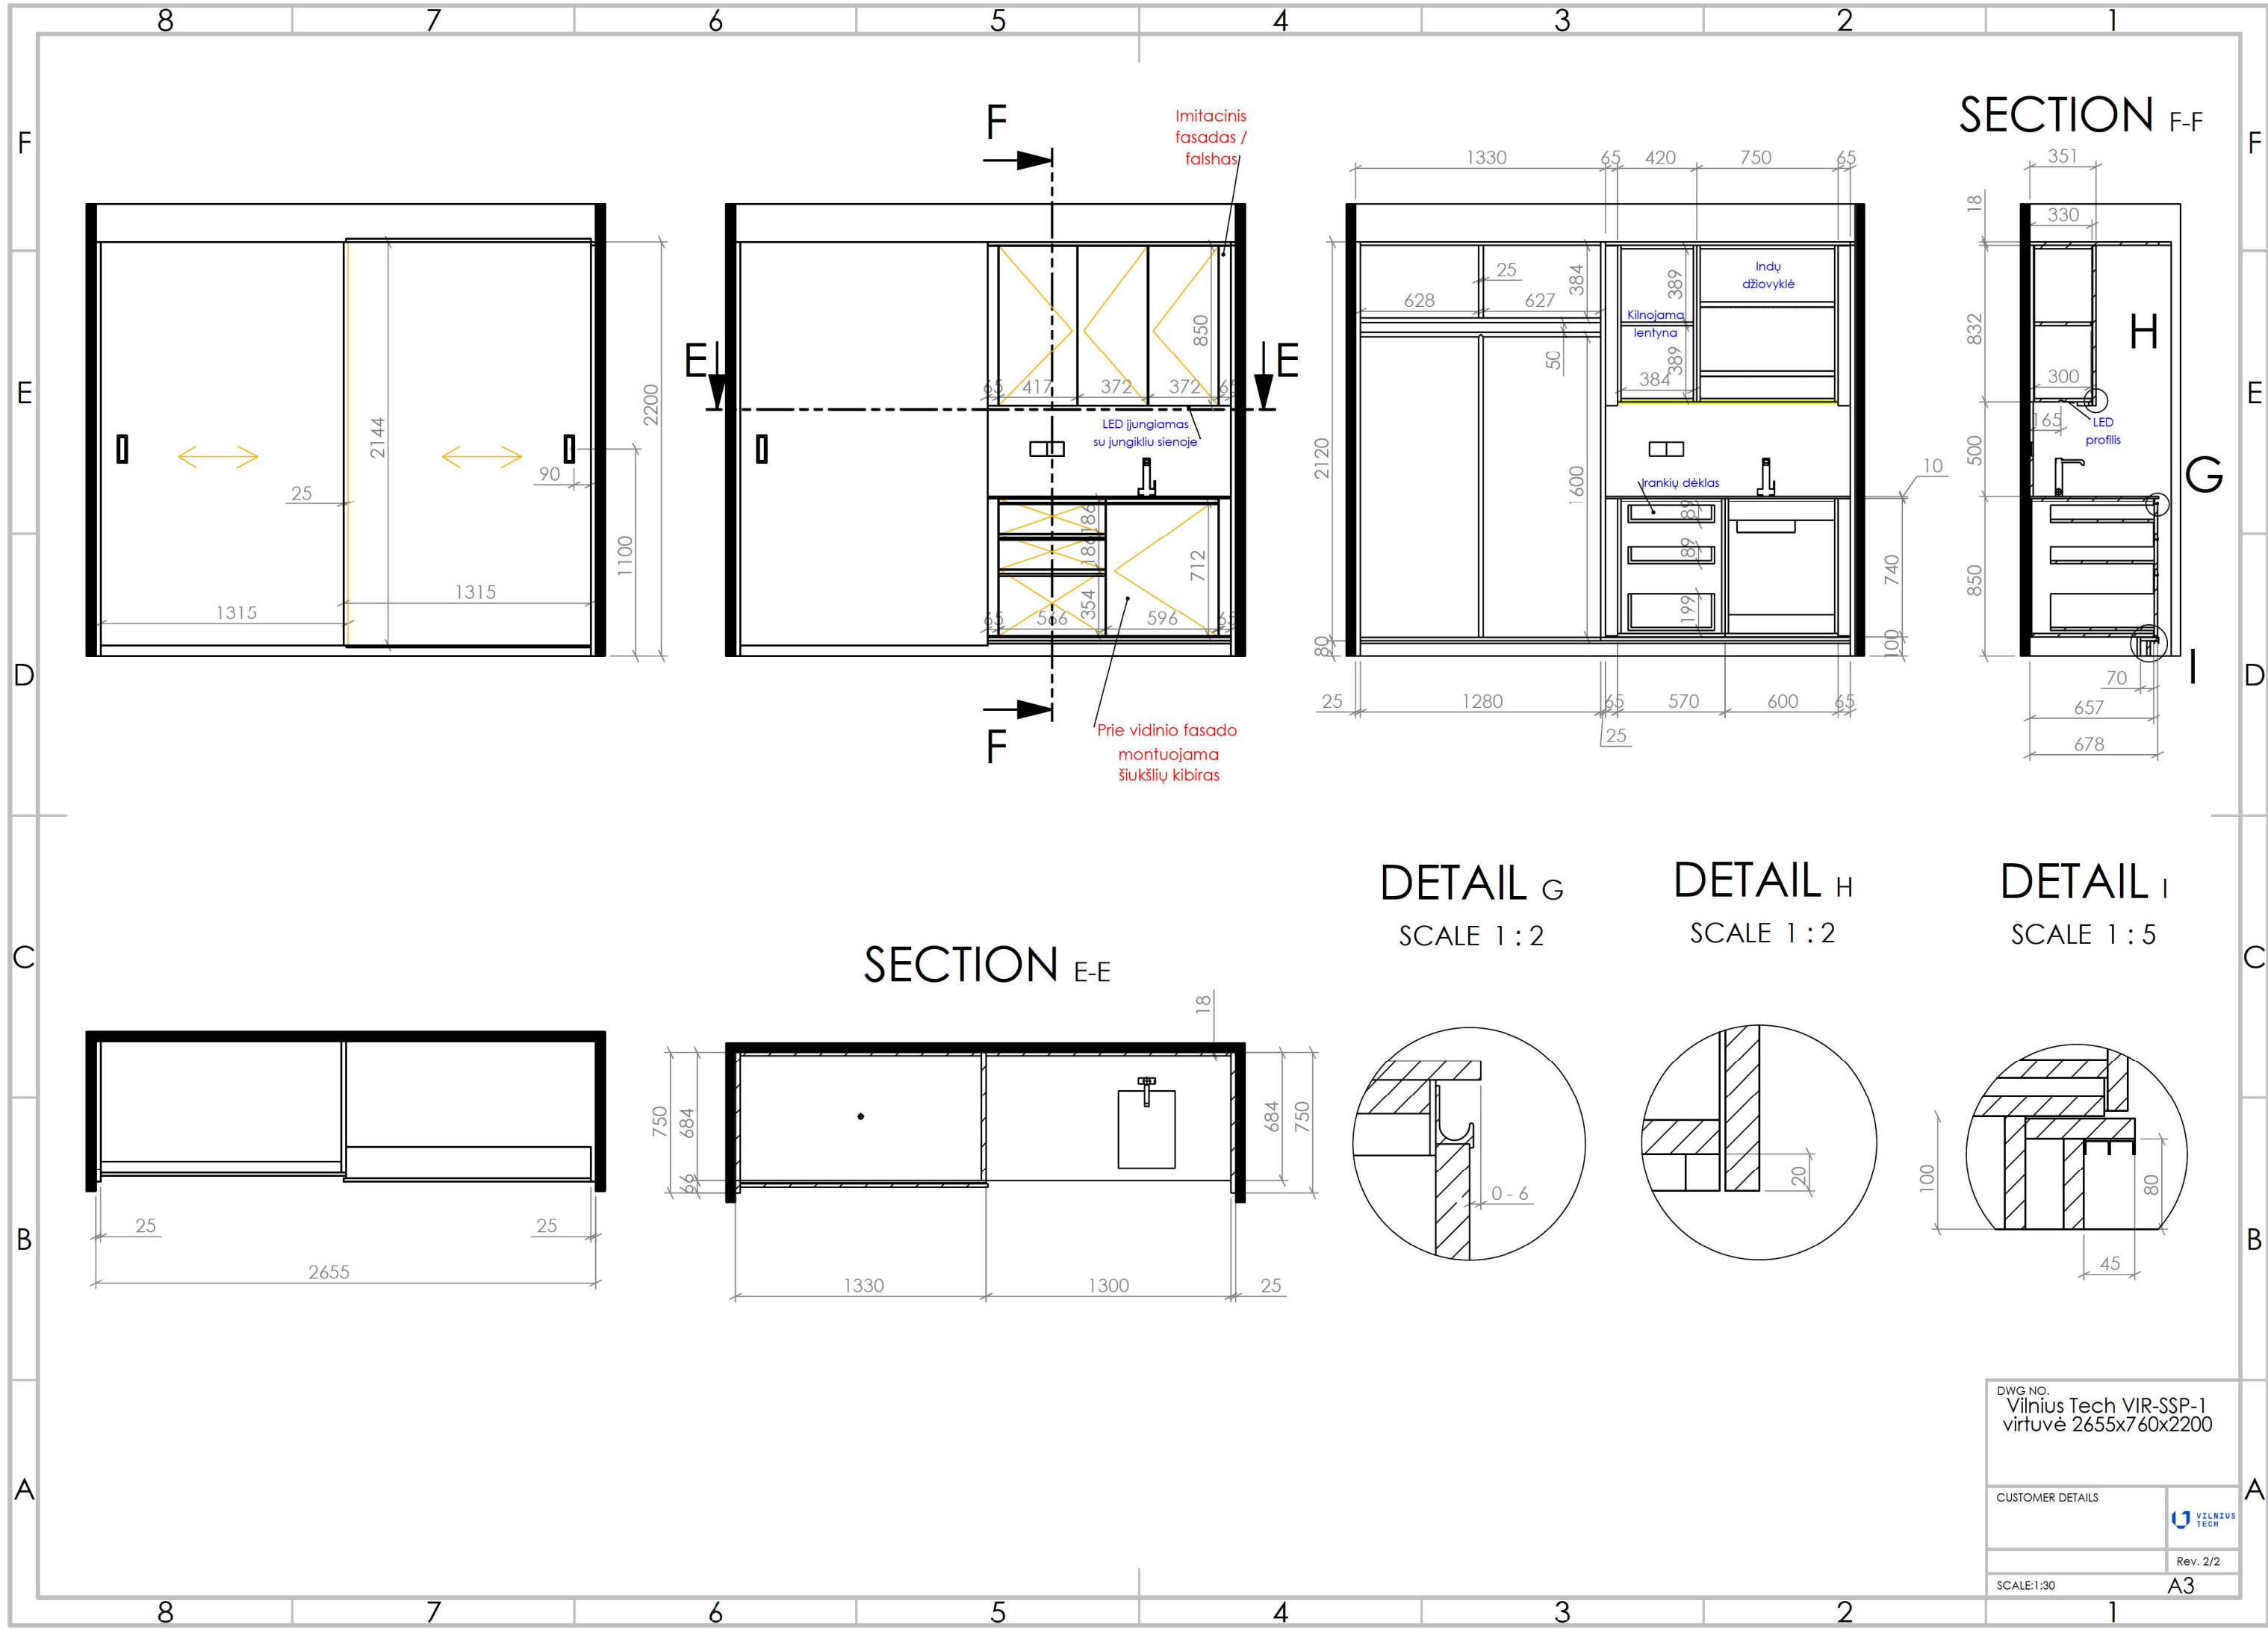

SECTION F-F

SECTION E-E

DETAIL G

SCALE 1:2

DETAIL H

SCALE 1:2

DETAIL I

SCALE 1:5

DWG NO.
Vilnius Tech VIR-SSP-1
virtuvė 2655x760x2200

CUSTOMER DETAILS

VILNIUS
TECH

Rev. 2/2

SCALE:1:30

A3