

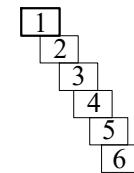
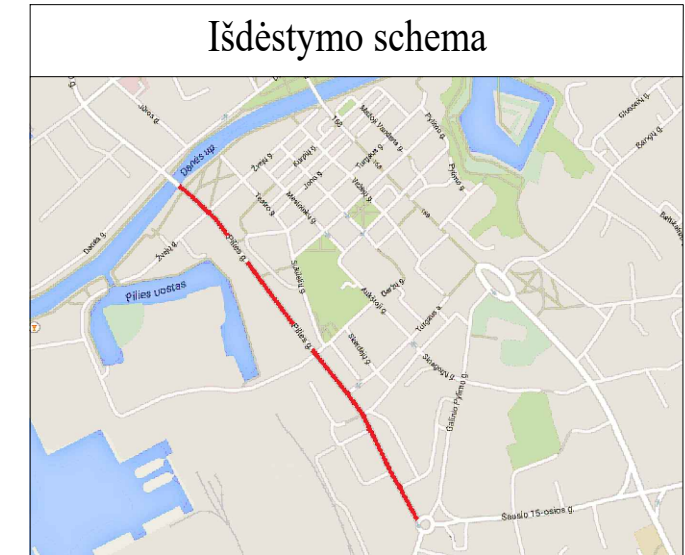


1073375603


1073375603

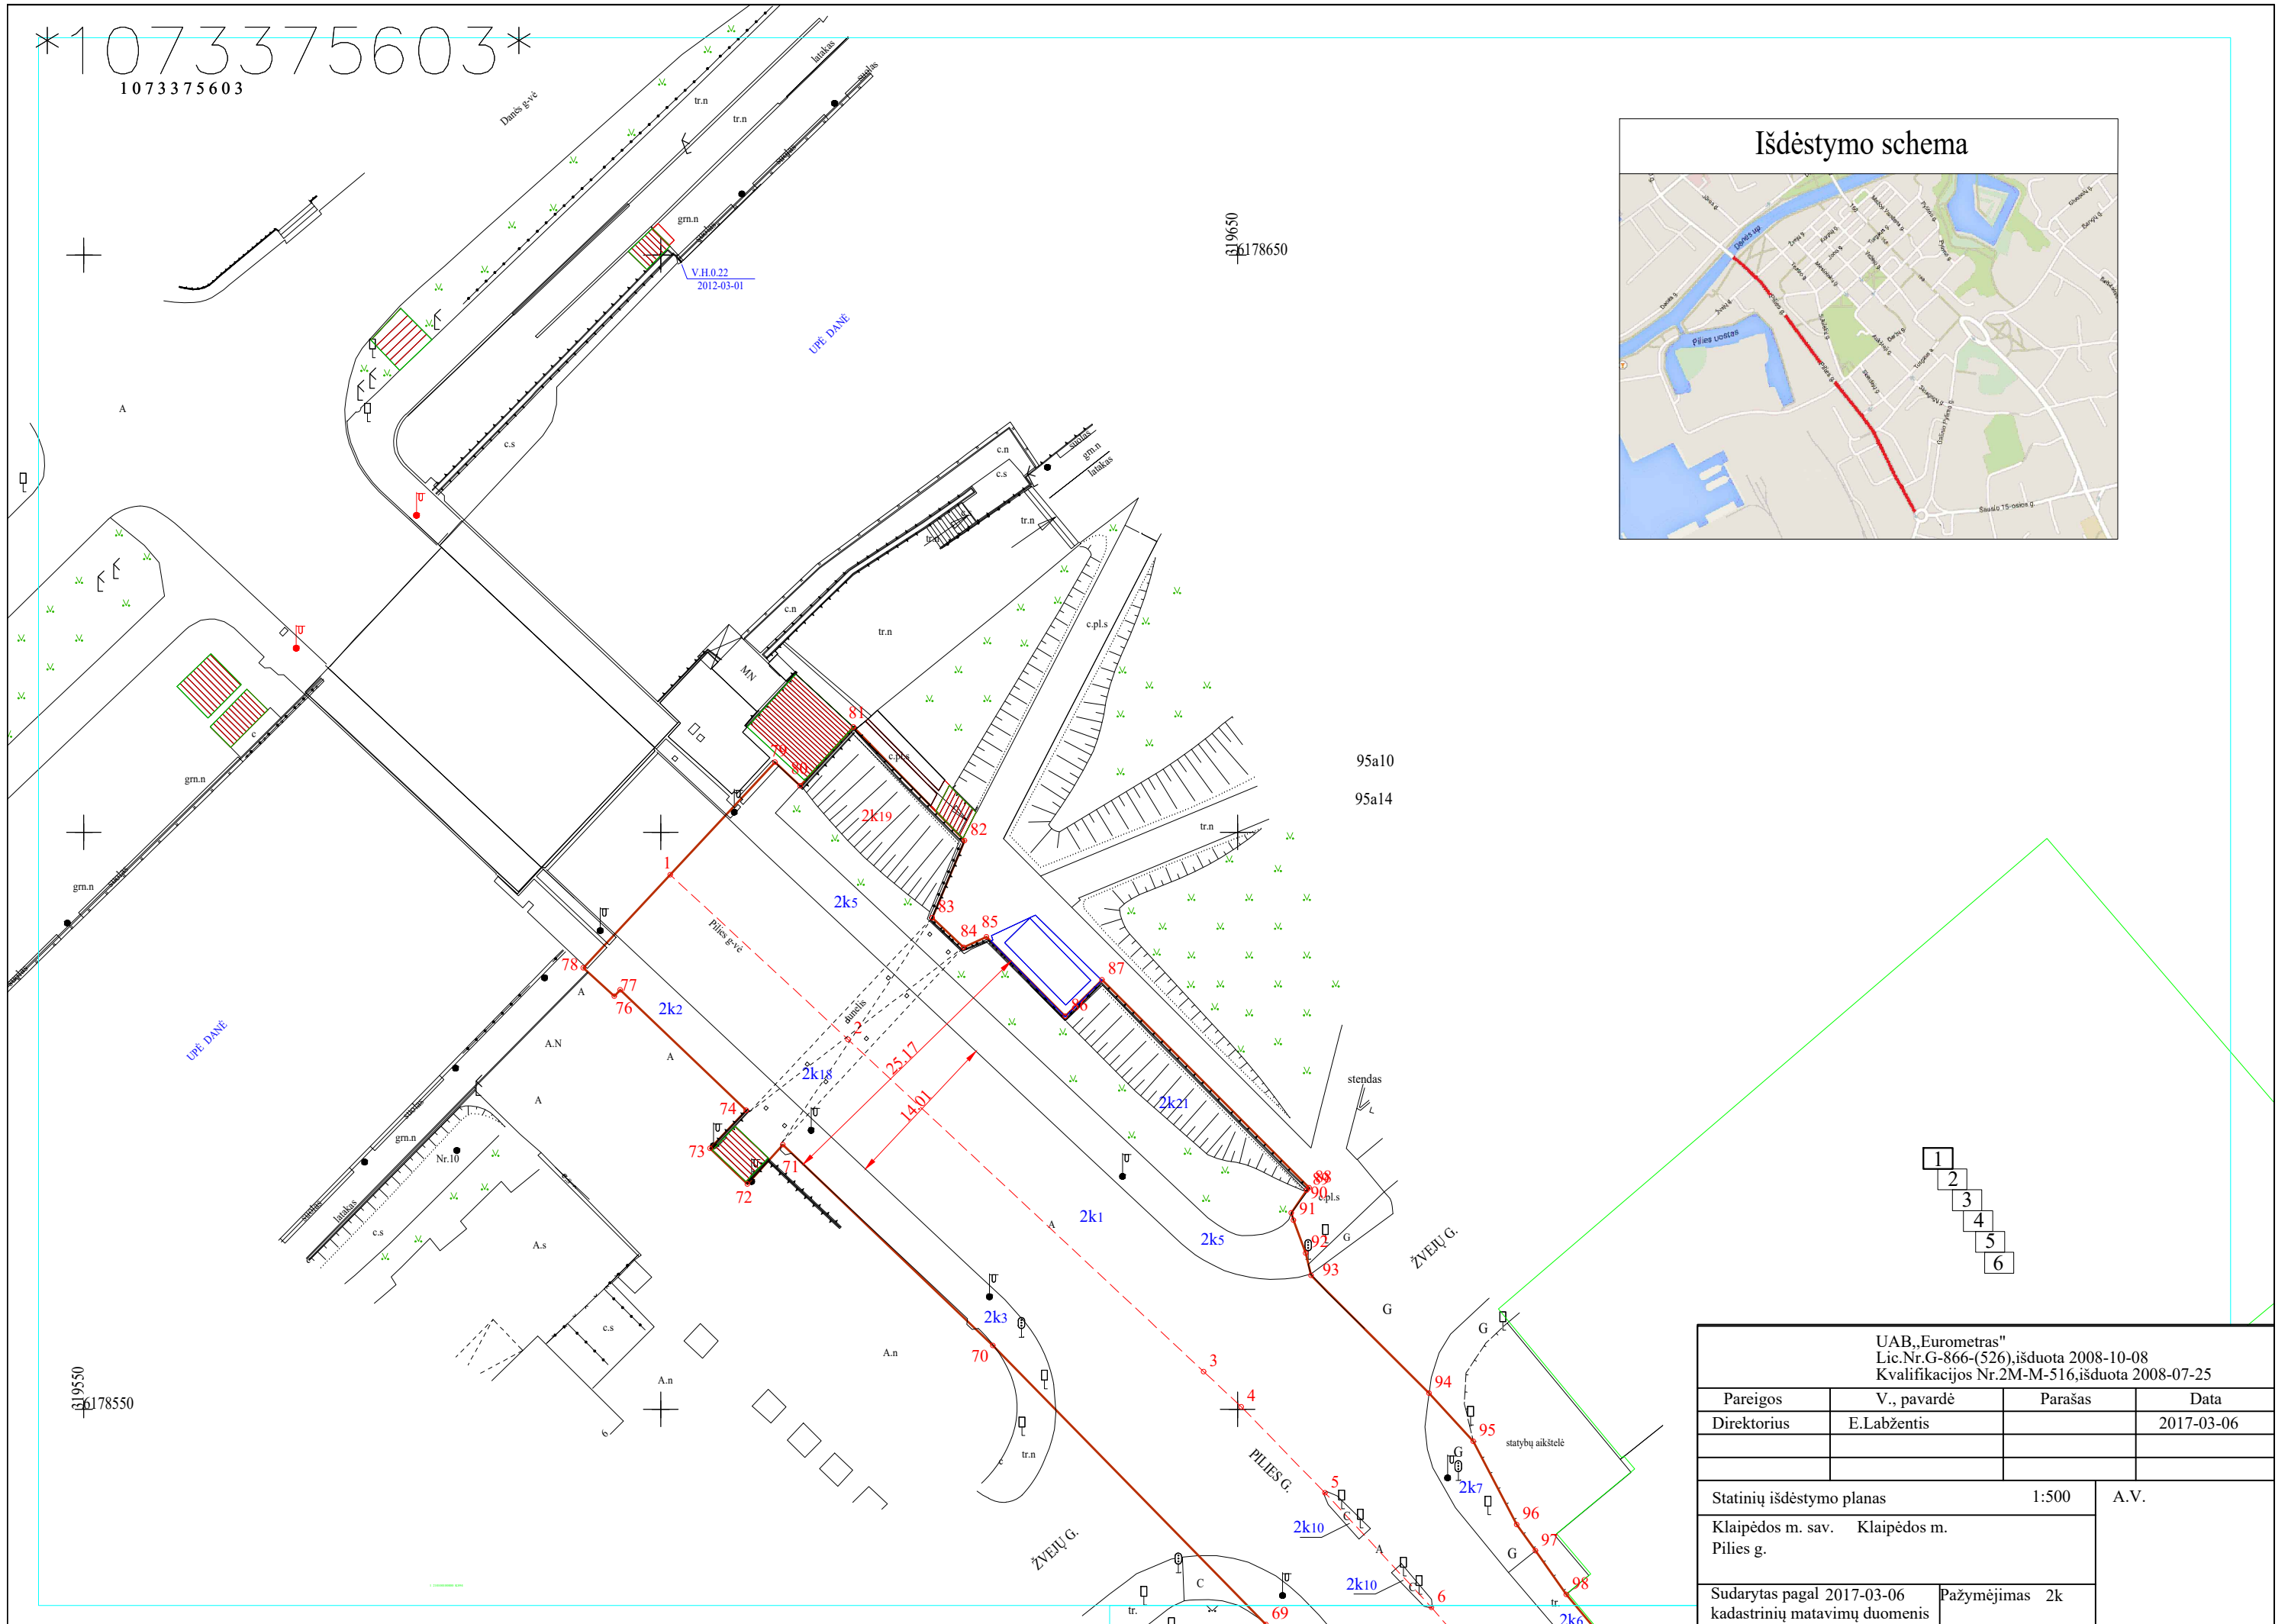

UAB „Eurometras“ Lic.Nr.G-866-(526), išduota 2008-10-08 Kvalifikacijos Nr.2M-M-516, išduota 2008-07-25			
Pareigos	V., pavardė	Parašas	Data
Direktorius	E.Labžentis		2017-03-06
Statinių išdėstymo planas		1:500	A.V.
Klaipėdos m. sav. Klaipėdos m. Pilies g.			
Sudarytas pagal 2017-03-06 kadastrinių matavimų duomenis	Pažymėjimas	2k	

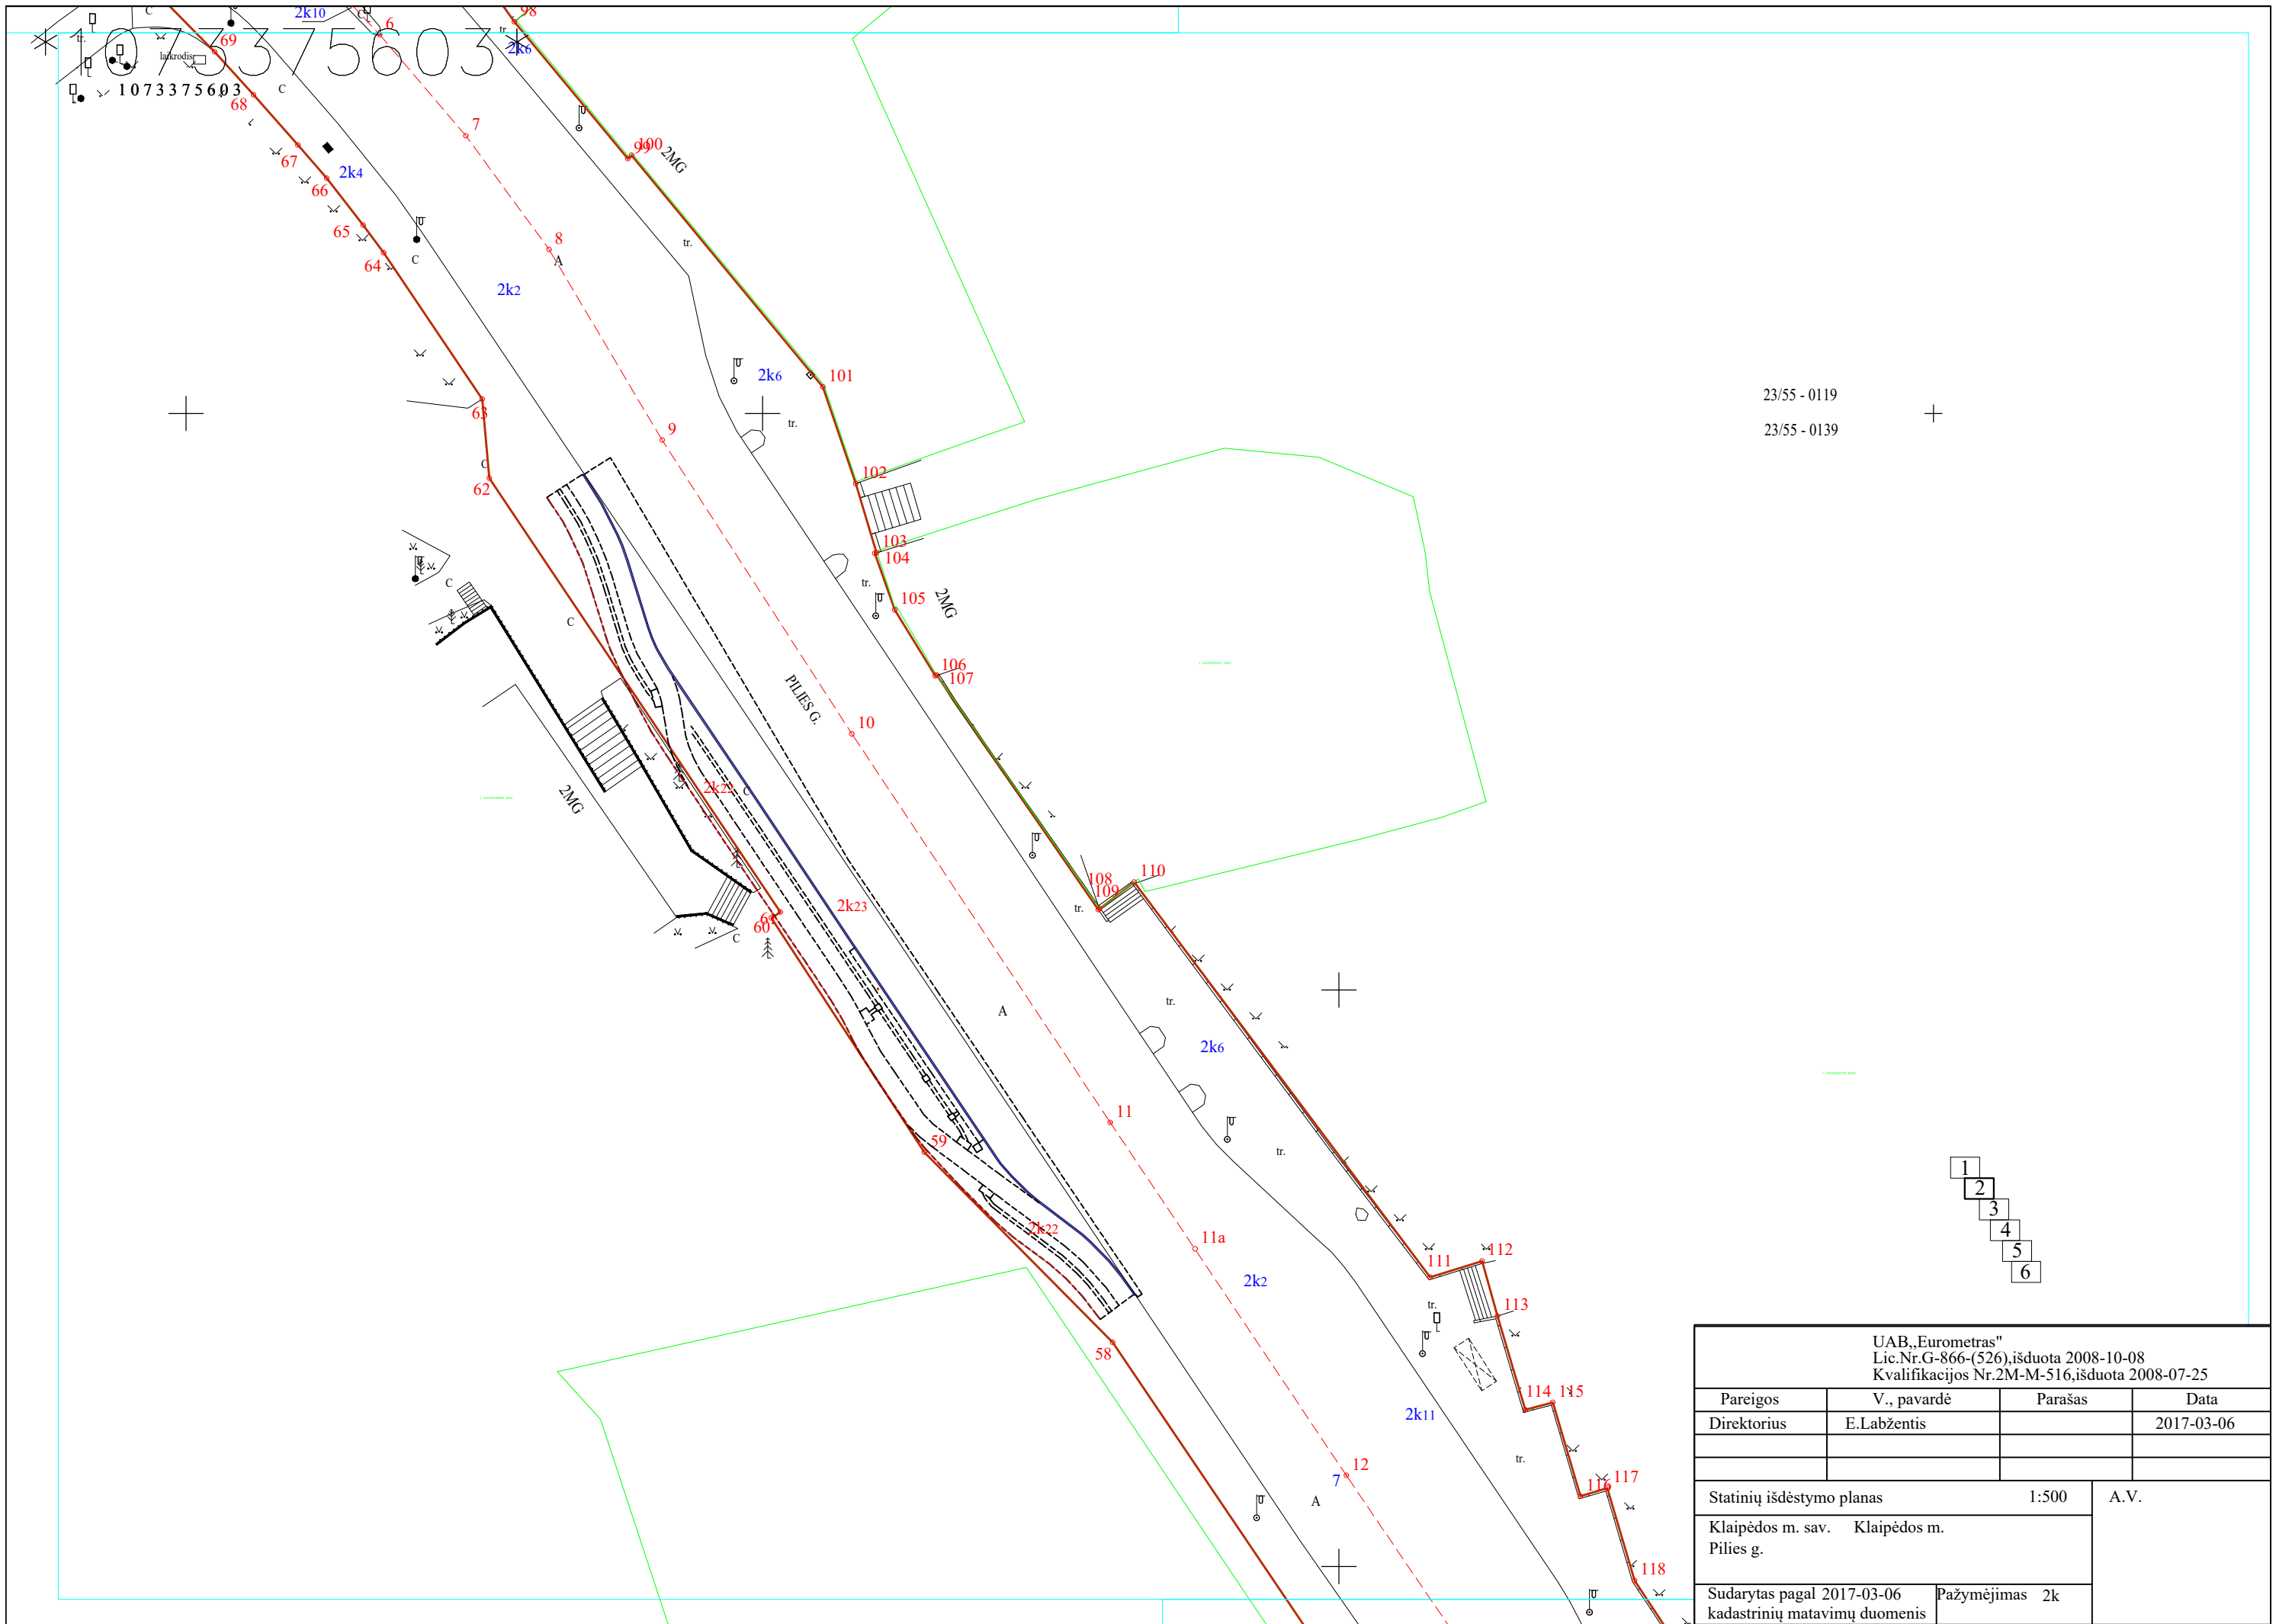

23/55 - 0119 +
23/55 - 0139

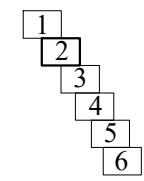



UAB „Eurometras“ Lic.Nr.G-866-(526), išduota 2008-10-08 Kvalifikacijos Nr.2M-M-516, išduota 2008-07-25			
Pareigos	V., pavardė	Parašas	Data
Direktorius	E.Labžentis		2017-03-06
Statinių išdėstymo planas		1:500	A.V.
Klaipėdos m. sav. Klaipėdos m. Pilies g.			
Sudarytas pagal 2017-03-06 kadastrinių matavimų duomenis	Pažymėjimas	2k	

1073375603

1073375603




X=6178300.00
Y=319800.00

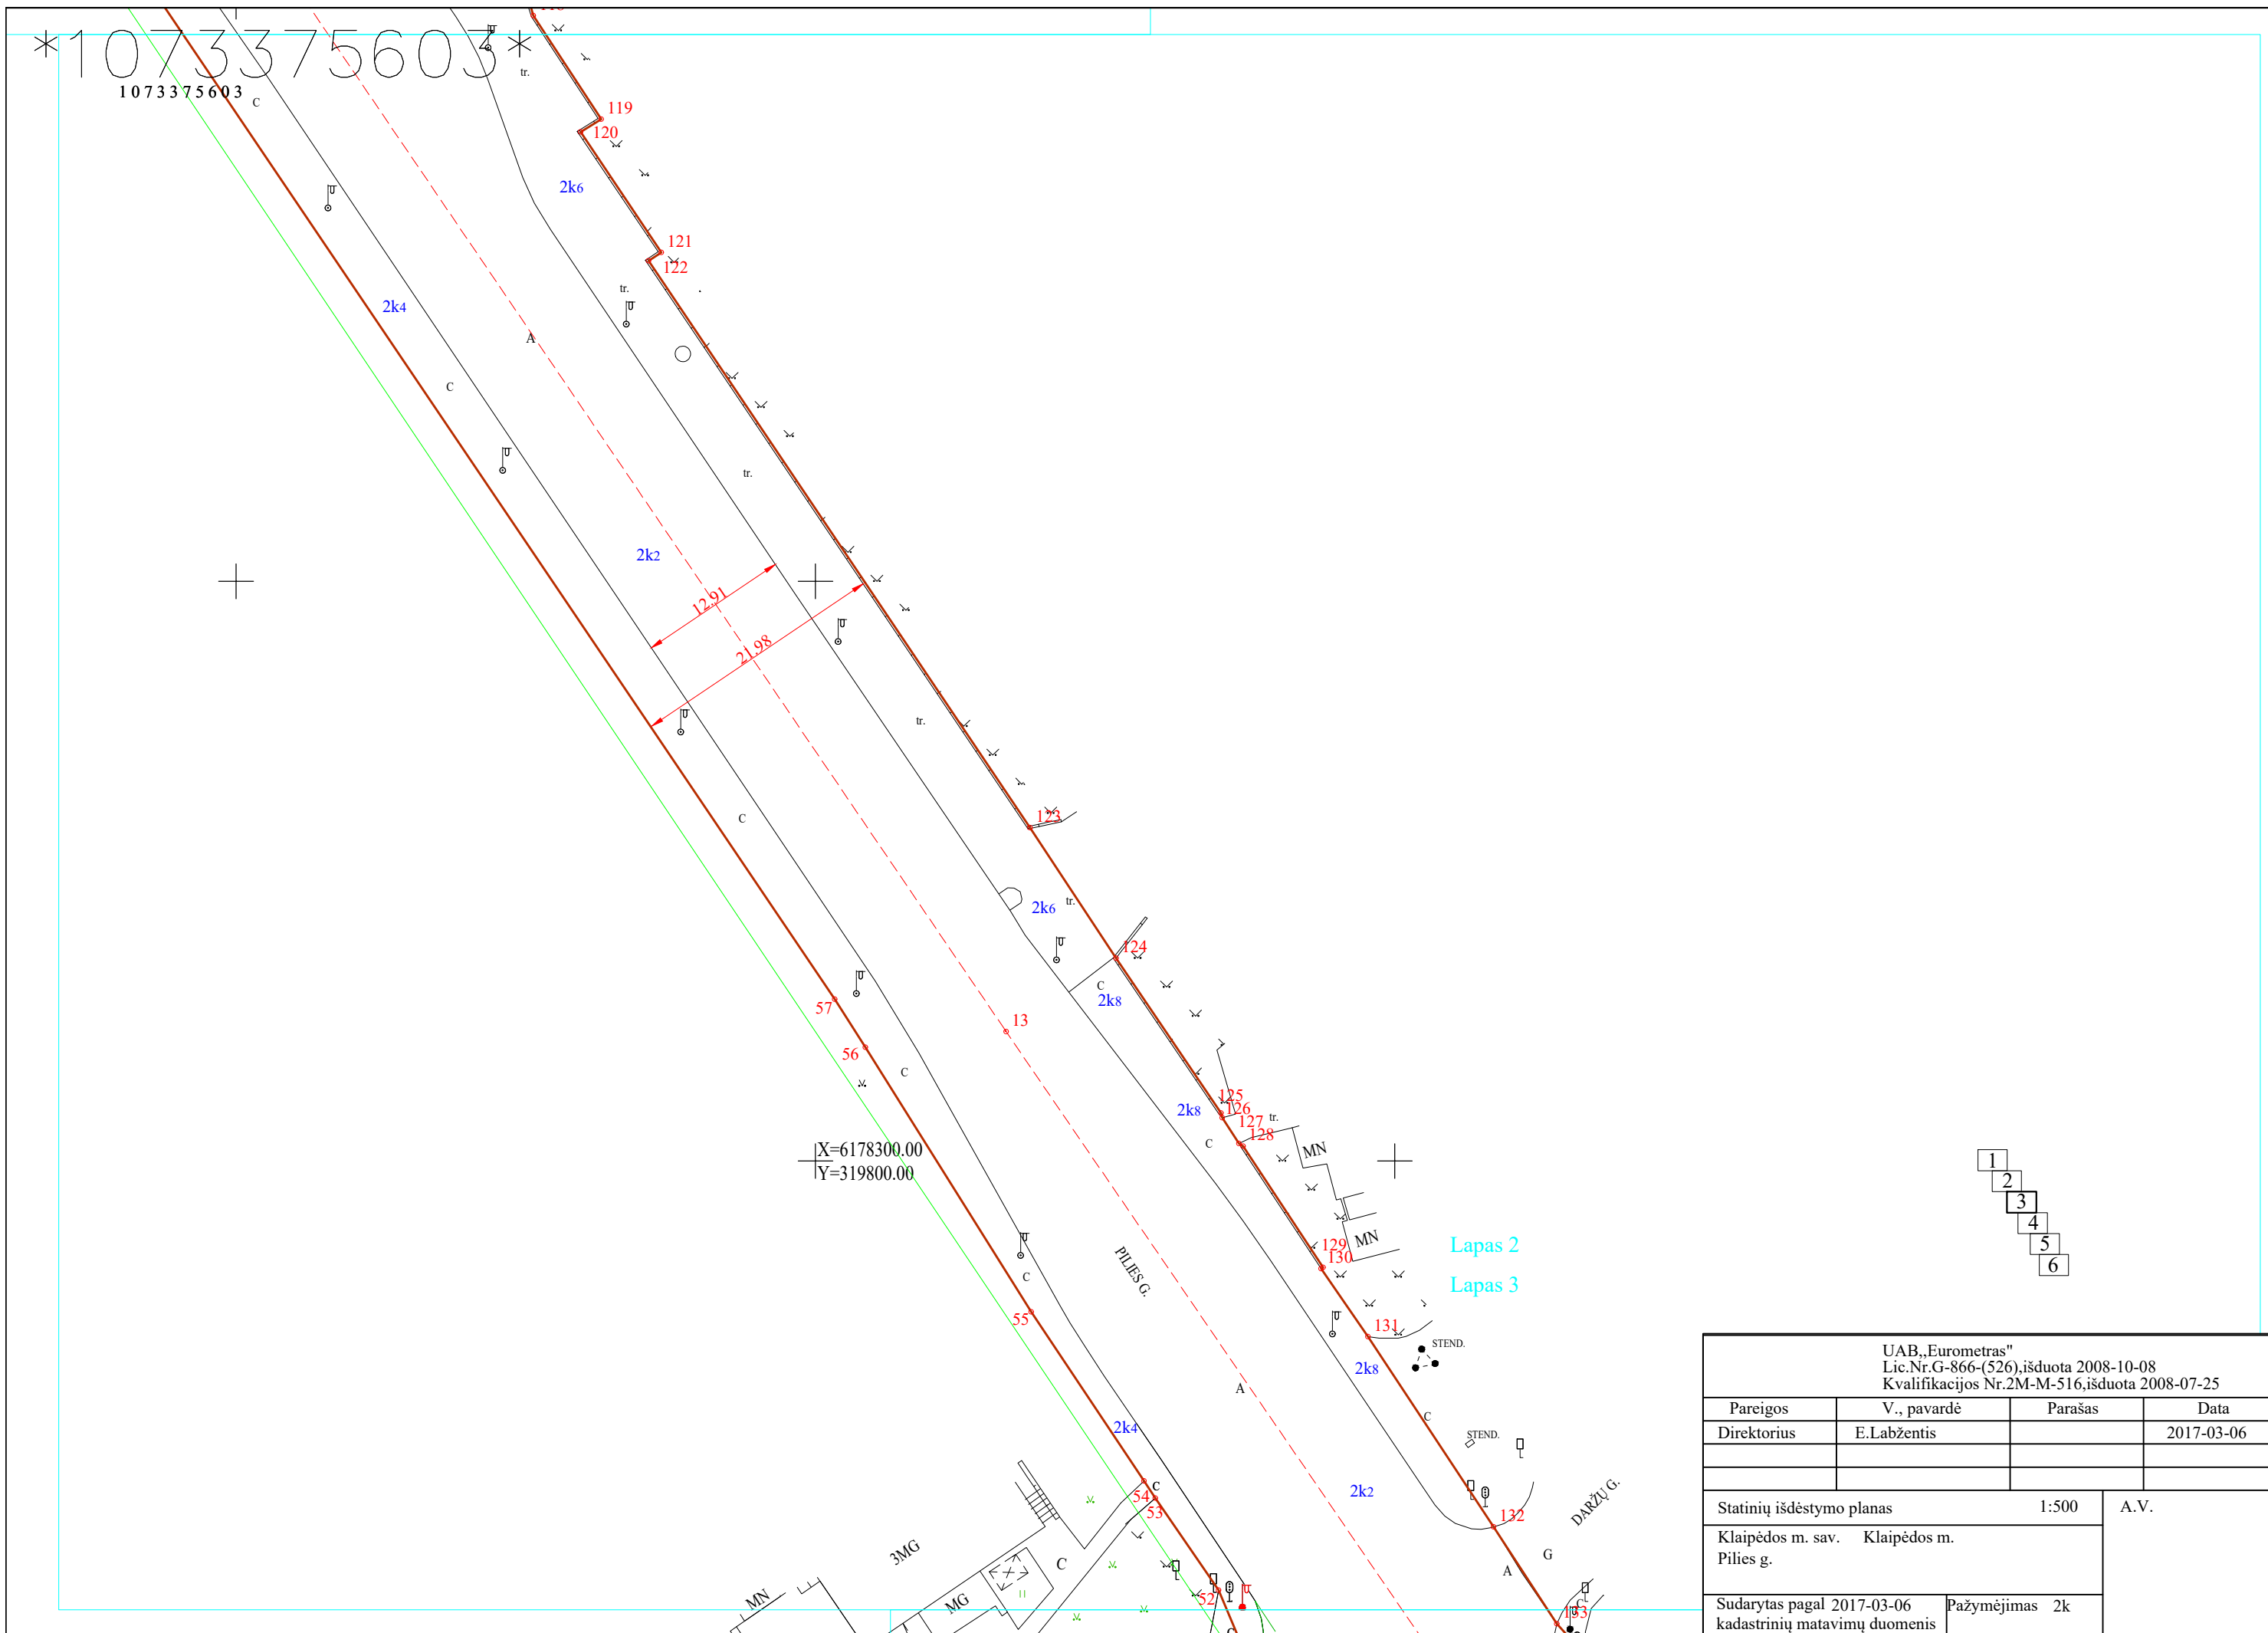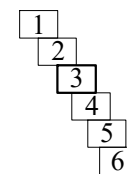

Lapas 2
Lapas 3

UAB „Eurometras“ Lic.Nr.G-866-(526), išduota 2008-10-08 Kvalifikacijos Nr.2M-M-516, išduota 2008-07-25			
Pareigos	V., pavardė	Parašas	Data
Direktorius	E.Labžentis		2017-03-06
Statinių išdėstymo planas		1:500	A.V.
Klaipėdos m. sav. Klaipėdos m. Pilies g.			
Sudarytas pagal 2017-03-06 kadastrinių matavimų duomenis	Pažymėjimas	2k	

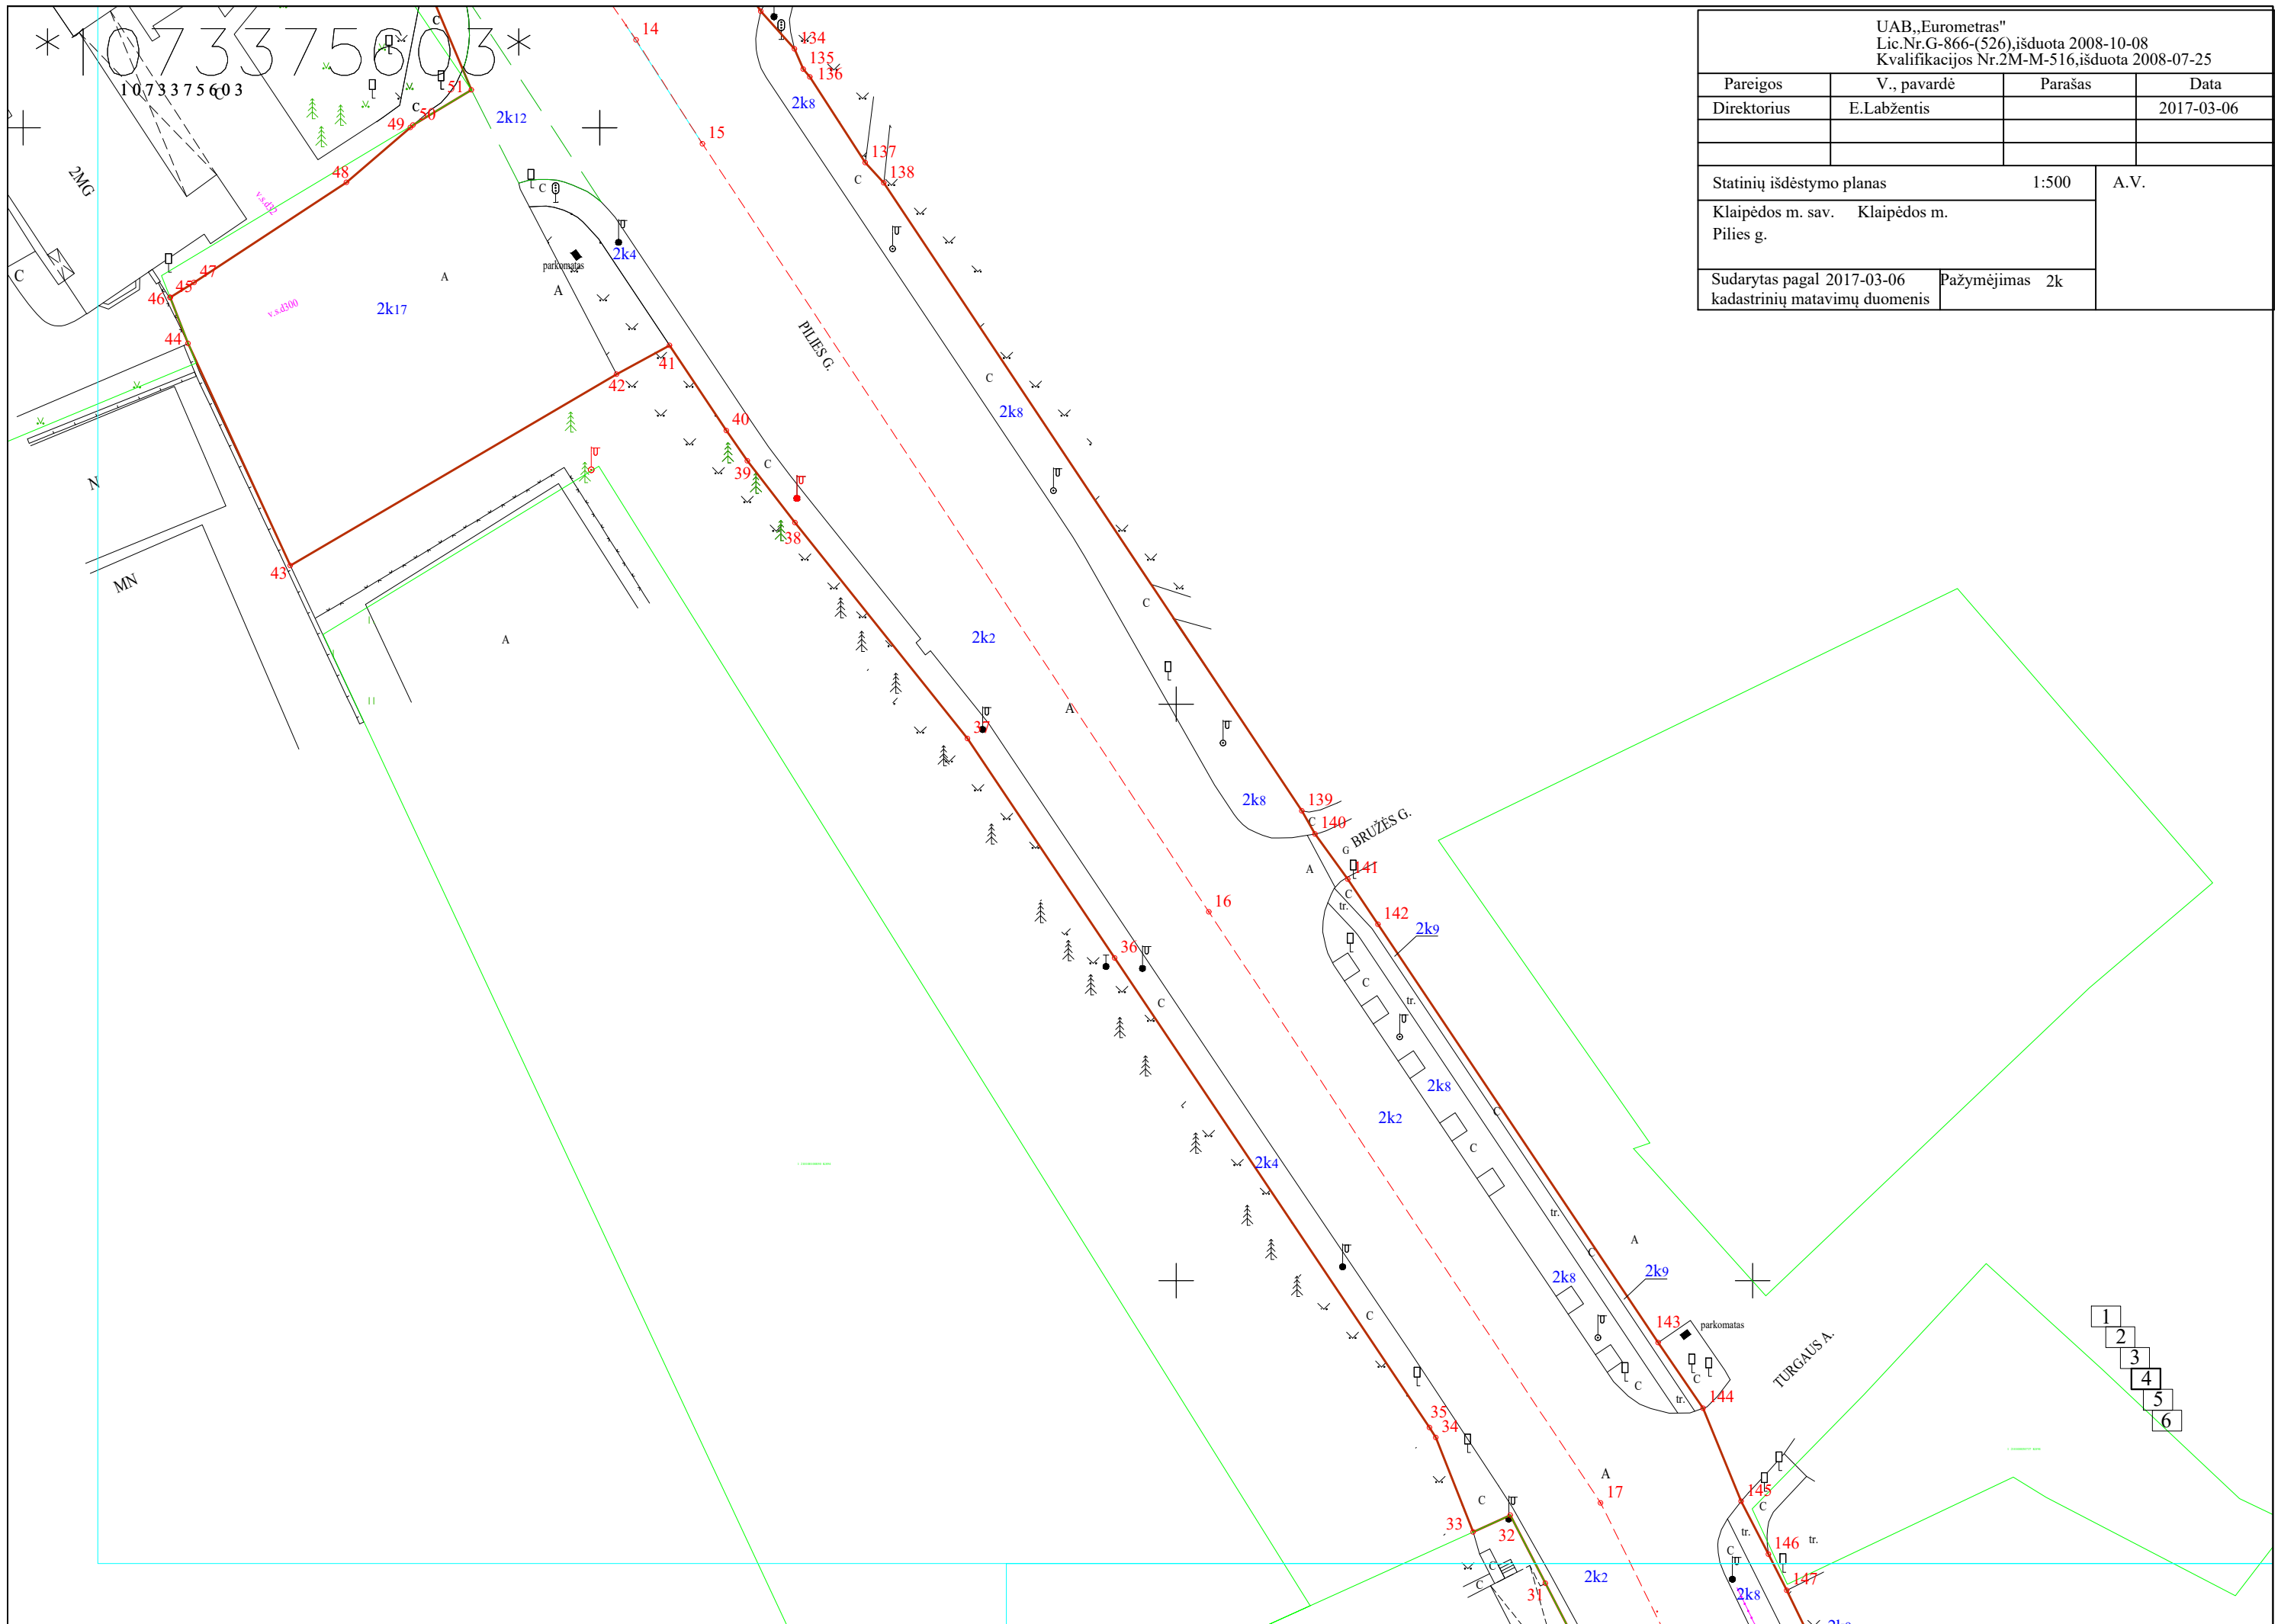


UAB „Eurometras“ Lic.Nr.G-866-(526), išduota 2008-10-08 Kvalifikacijos Nr.2M-M-516, išduota 2008-07-25			
Pareigos	V., pavardė	Parašas	Data
Direktorius	E.Labžentis		2017-03-06
Statinių išdėstymo planas		1:500	A.V.
Klaipėdos m. sav. Klaipėdos m. Pilies g.			
Sudarytas pagal 2017-03-06 kadastrinių matavimų duomenis	Pažymėjimas	2k	

*1073375603
1073375603

Lapas 3
Lapas 4

1
2
3
4
5
6



UAB „Eurometras“ Lic.Nr.G-866-(526), išduota 2008-10-08 Kvalifikacijos Nr.2M-M-516, išduota 2008-07-25			
Pareigos	V., pavardė	Parašas	Data
Direktorius	E.Labžentis		2017-03-06
Statinių išdėstymo planas		1:500	A.V.
Klaipėdos m. sav. Klaipėdos m. Pilies g.			
Sudarytas pagal 2017-03-06 kadastrinių matavimų duomenis	Pažymėjimas 2k		

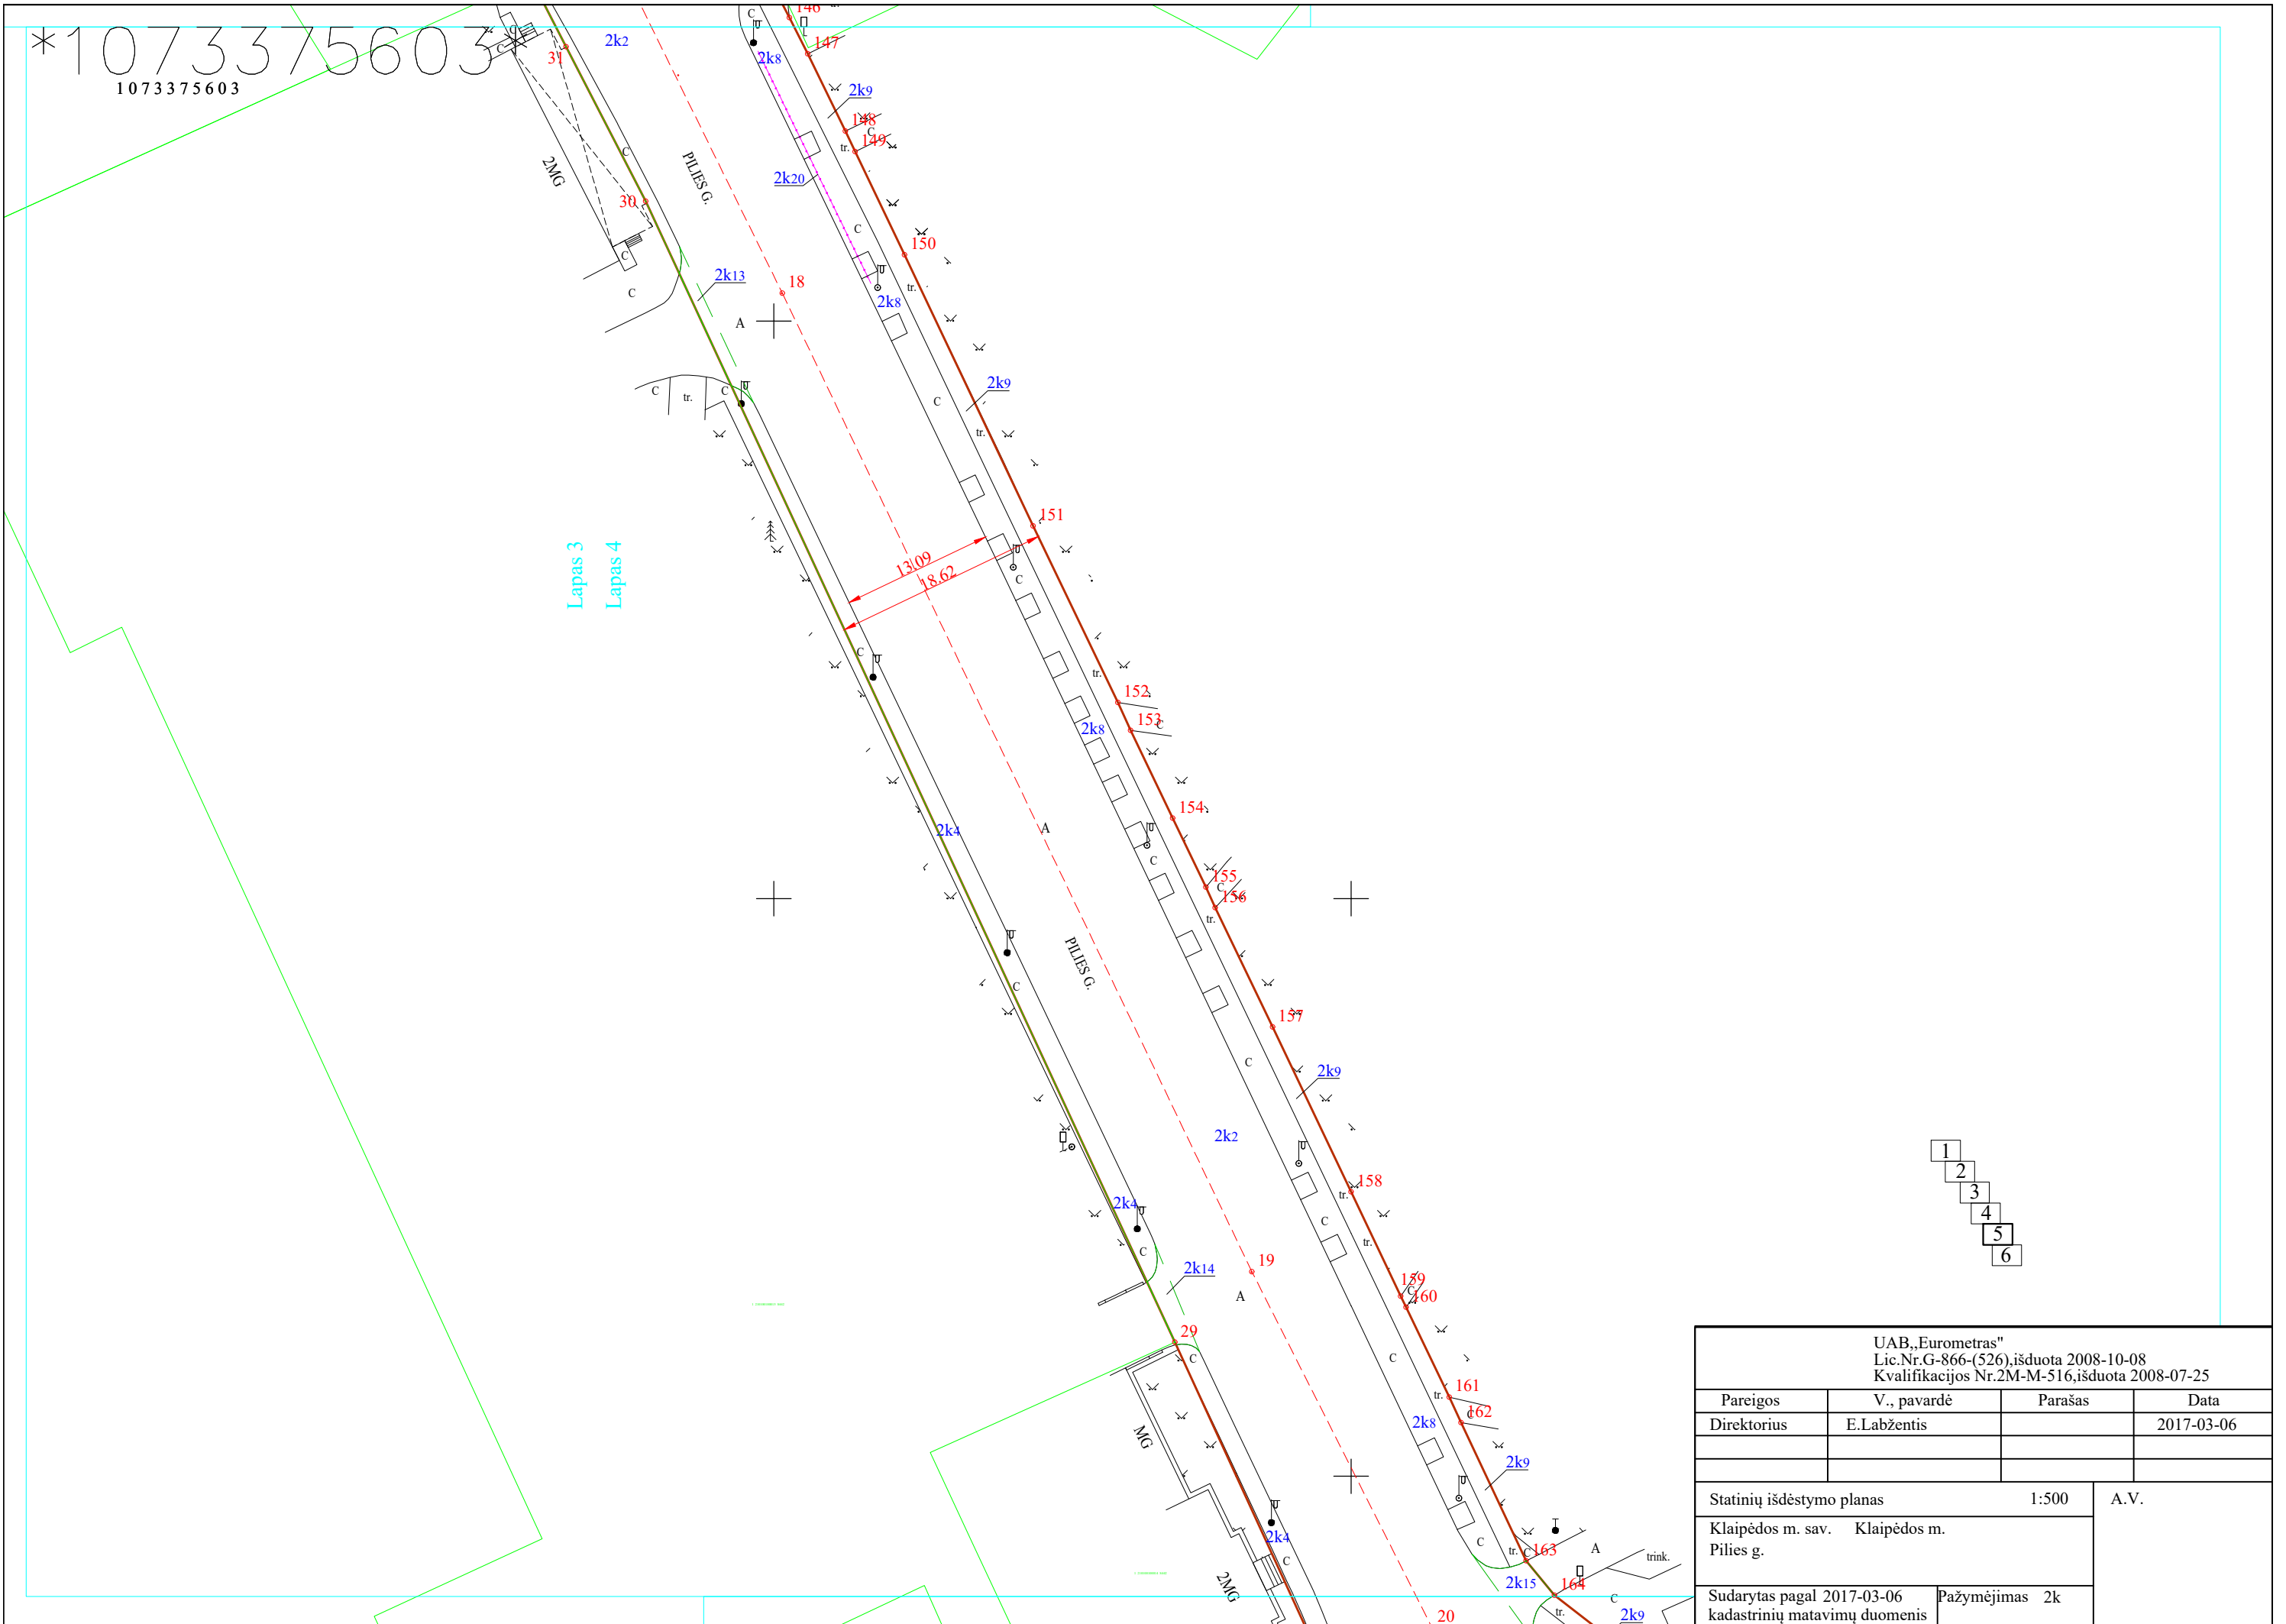

1073375603

1073375603

X=6177950.00
Y=320000.00

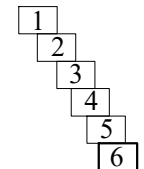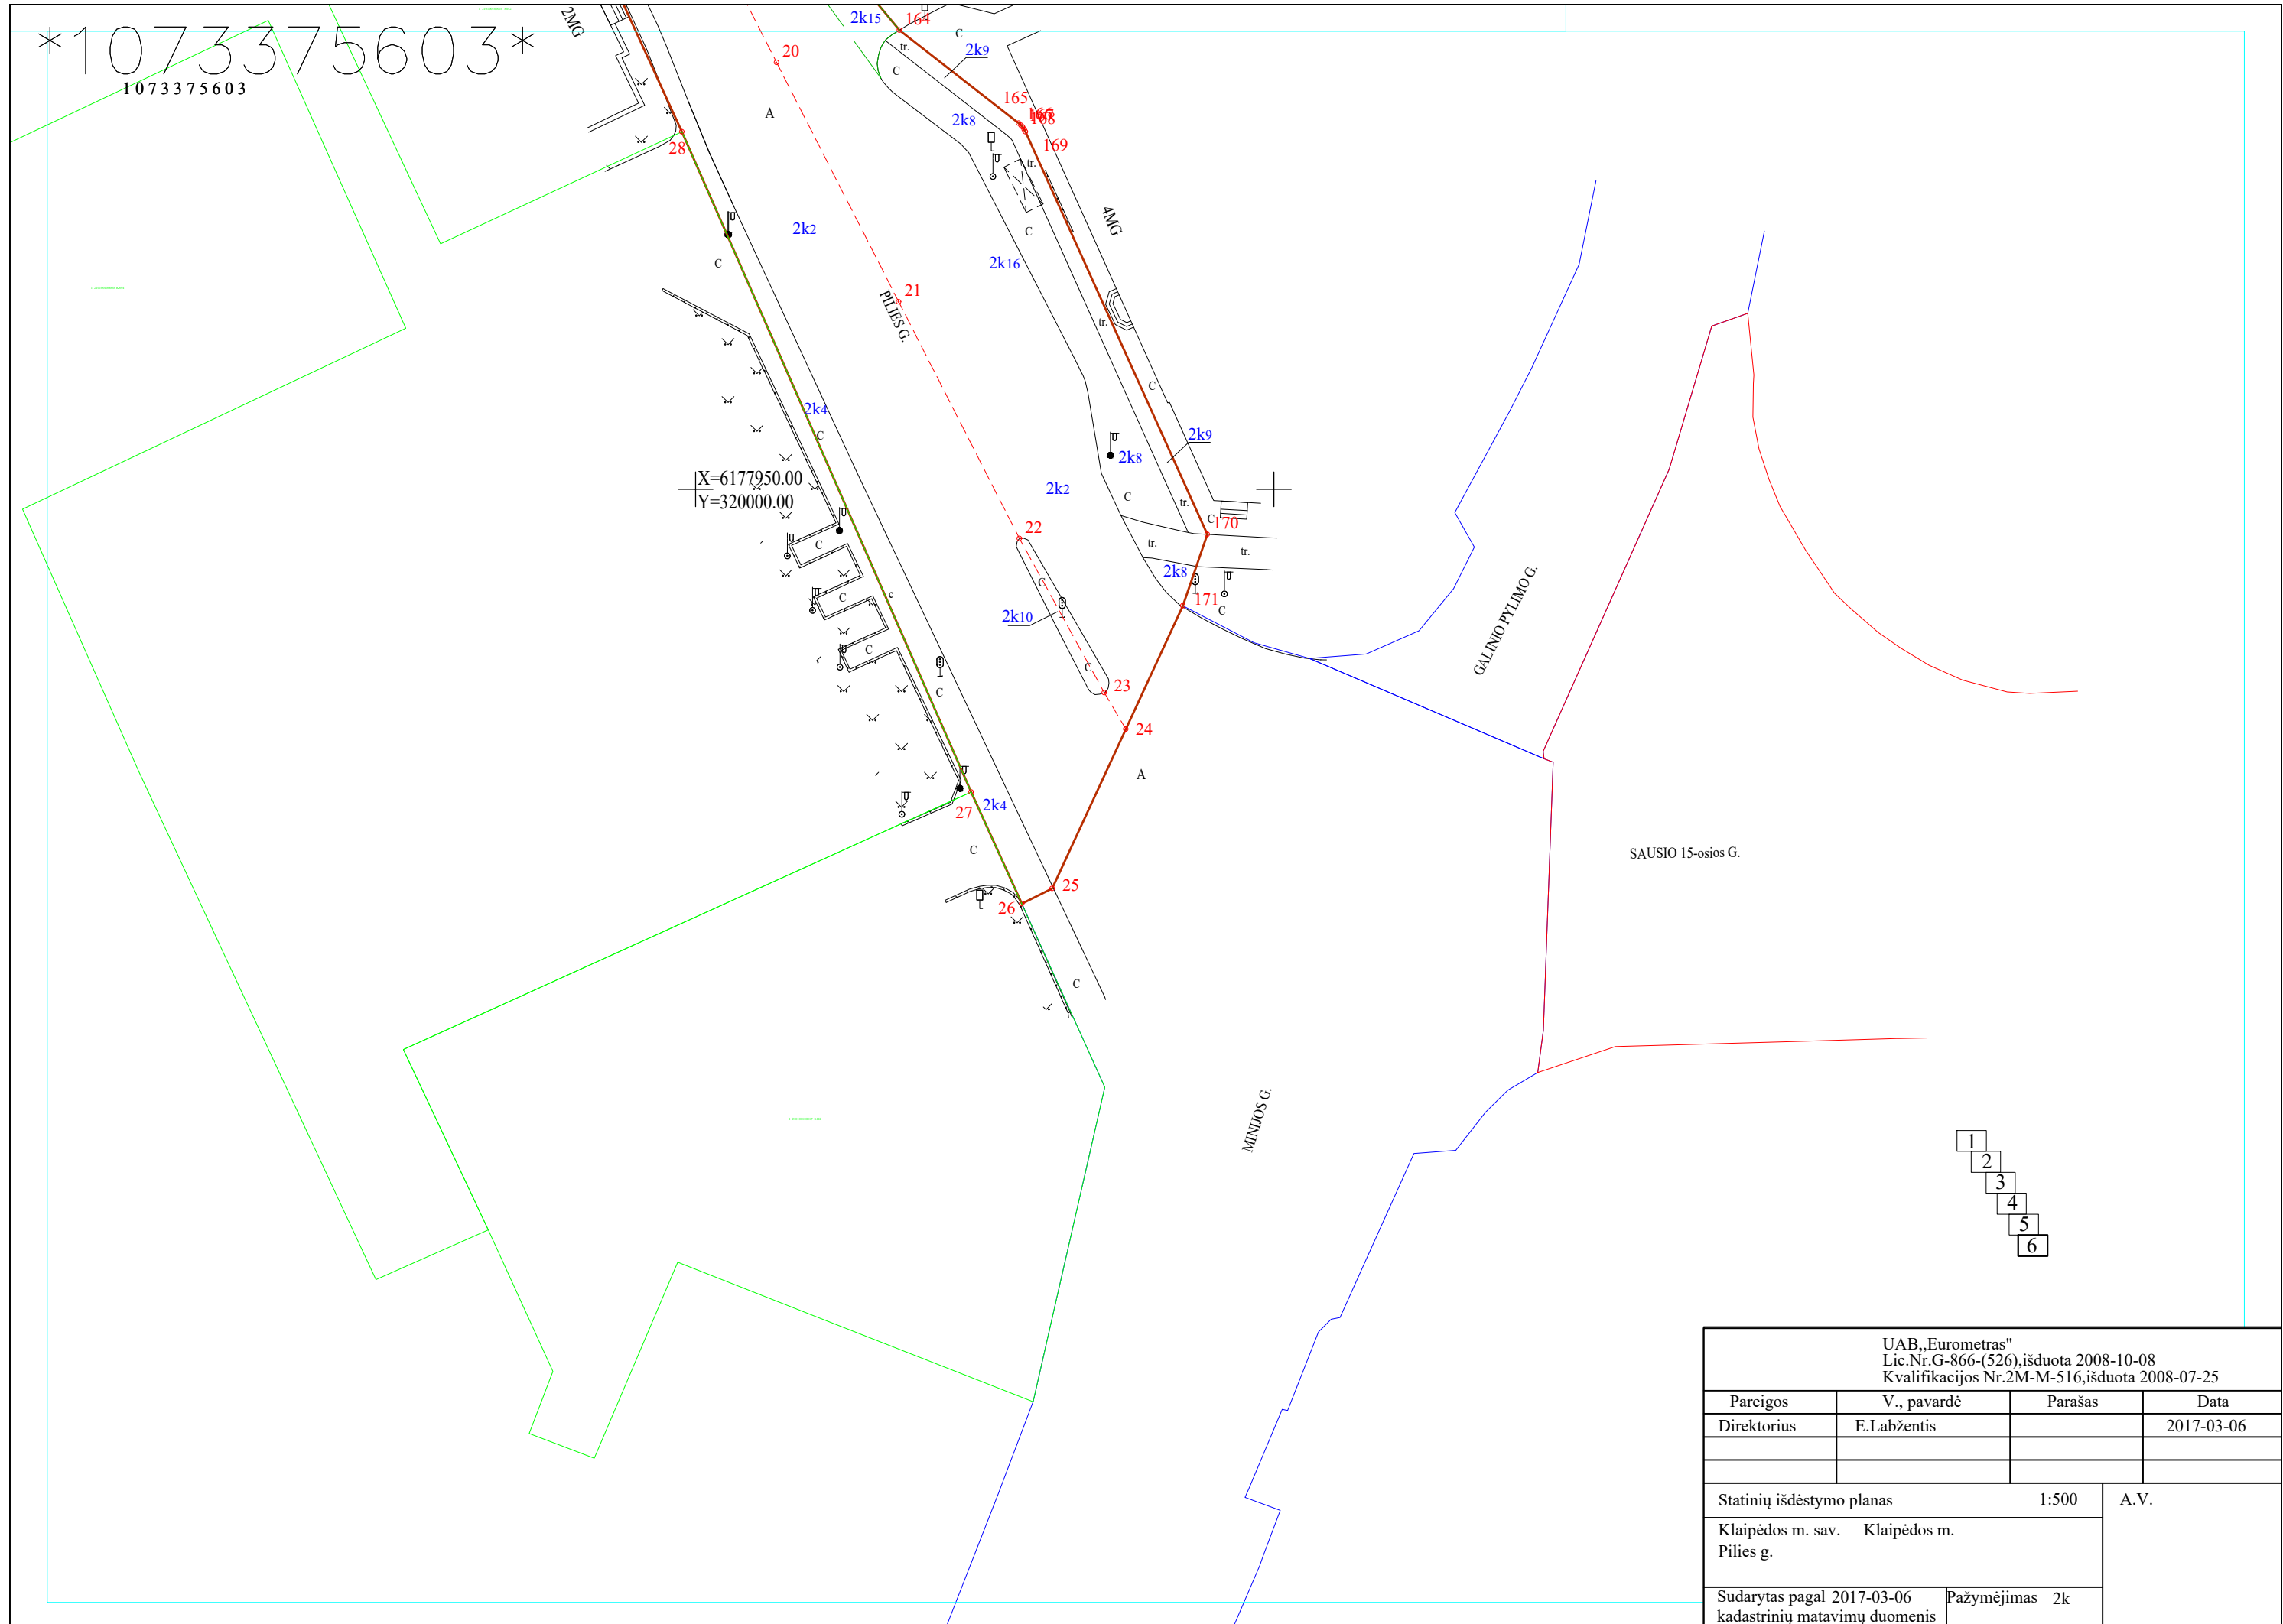

UAB „Eurometras“ Lic.Nr.G-866-(526), išduota 2008-10-08 Kvalifikacijos Nr.2M-M-516, išduota 2008-07-25			
Pareigos	V., pavardė	Parašas	Data
Direktorius	E.Labžentis		2017-03-06
Statinių išdėstymo planas		1:500	A.V.
Klaipėdos m. sav. Klaipėdos m. Pilies g.			
Sudarytas pagal 2017-03-06 kadastrinių matavimų duomenis	Pažymėjimas	2k	