PIRMAS AUKŠTAS

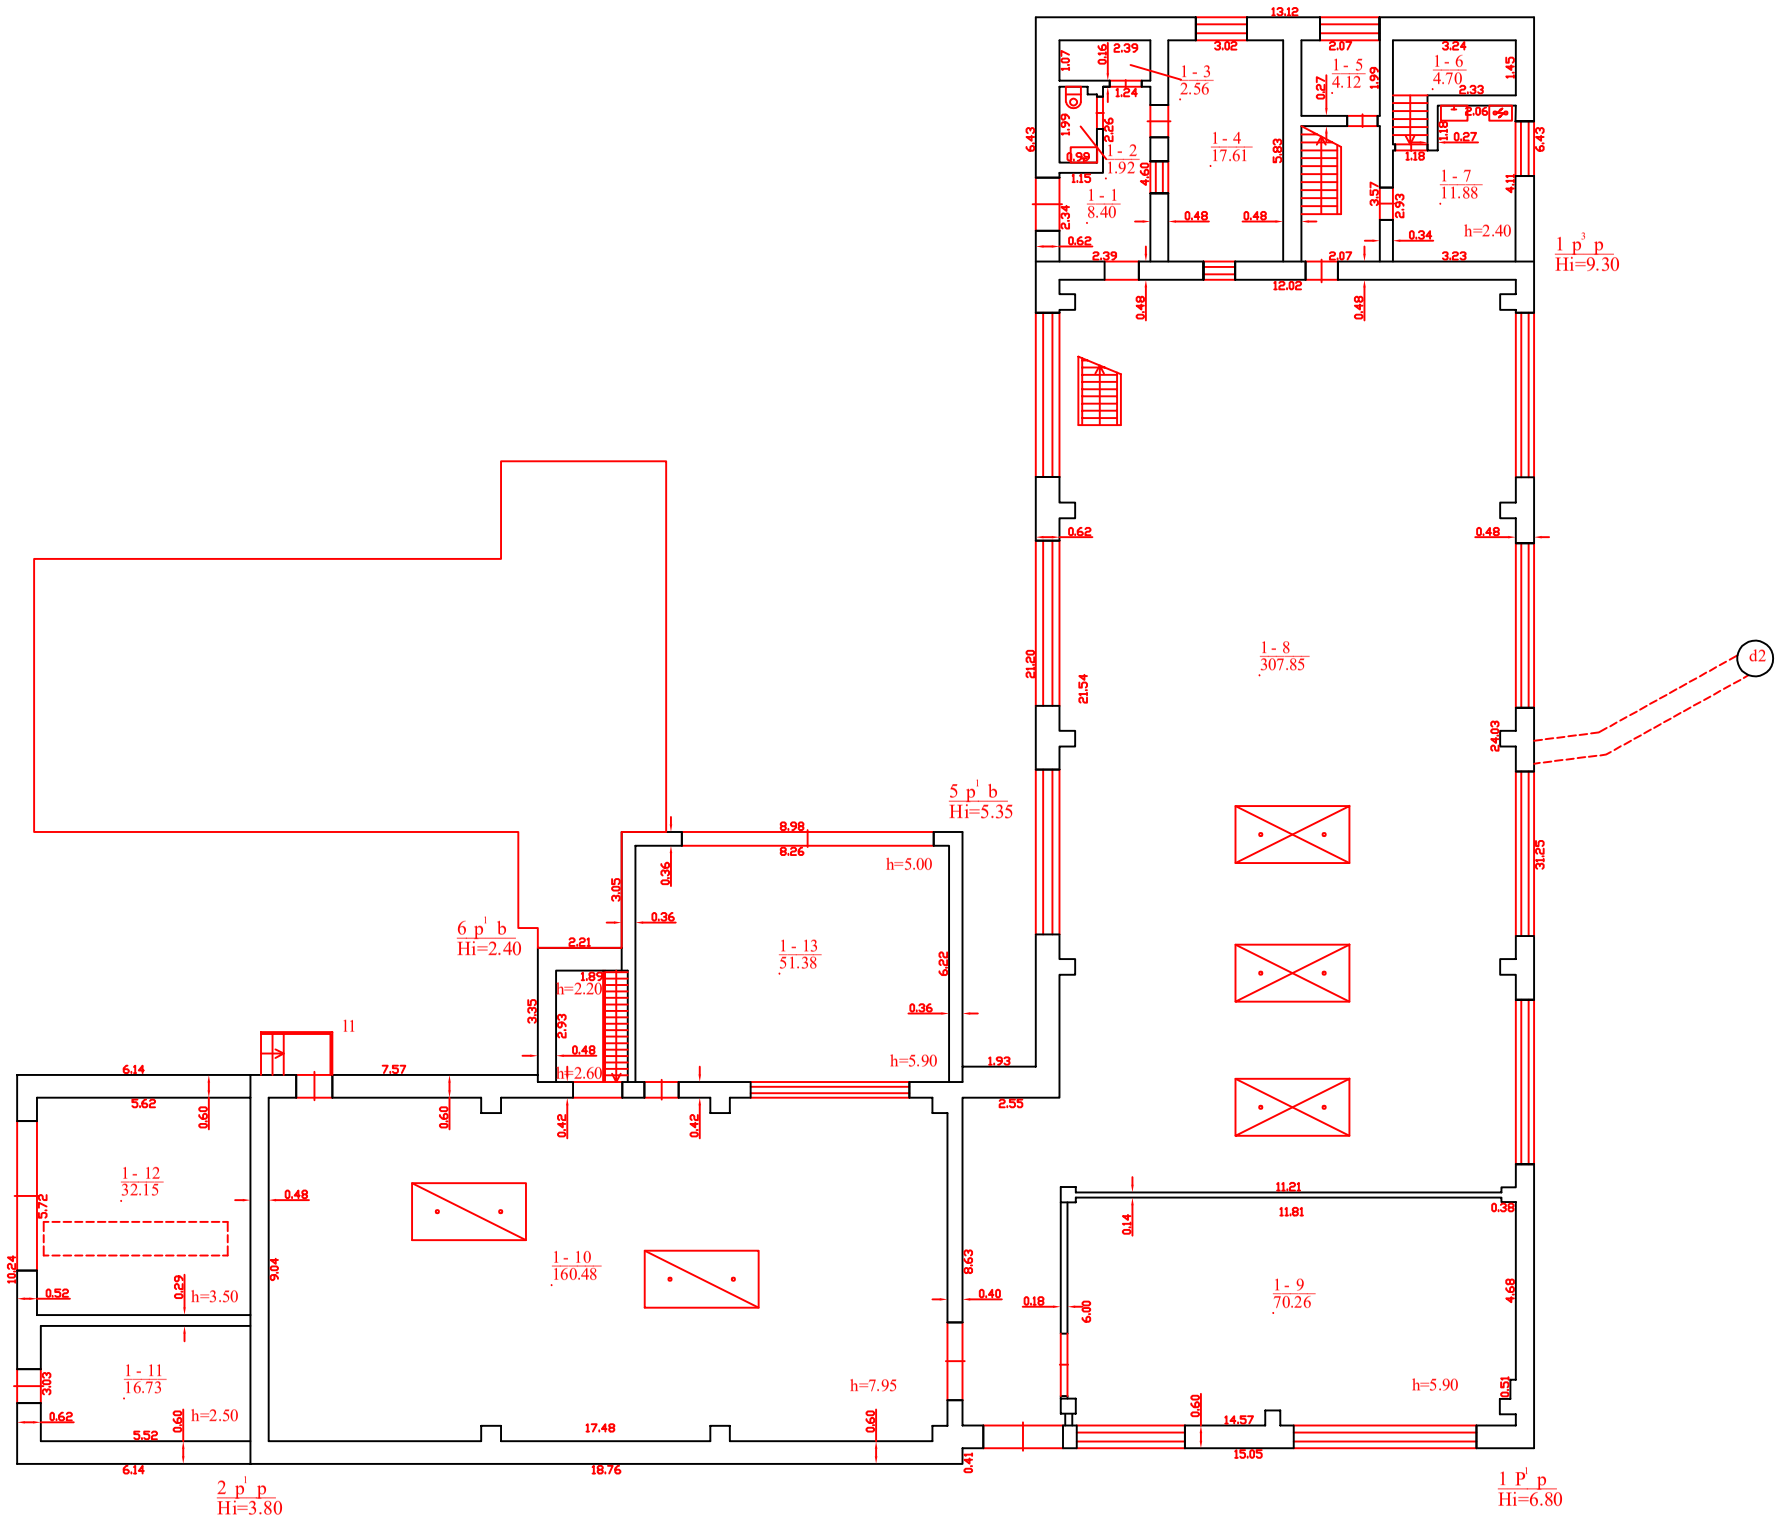

UAB "Matininkų centras", kodas: 303009491, adresas: Šiauliai, Marijampolės g. 37A kontaktinis adresas (-ai): Šiauliai, Marijampolės g. 37A, el. pašto adresas (-ai): kestutis@matininkucentras.lt, tel.: + 370 687 216 13

Matininko kvalifikacijos pažymėjimo Nr.	Pareigos	Vardas ir pavardė
2M-M-1528	Direktorius	

Adresas: Šiaulių r. sav. Kuršėnų m. T. Tilvyčio g. 15	
Pastato žymėjimas plane	1P 1p
Kadastro duomenų nustatymo data	2021-01-12
Plano parengimo data	2021-01-12
Mastelis	1:100

1123718717
1123718717