


RŪSIS

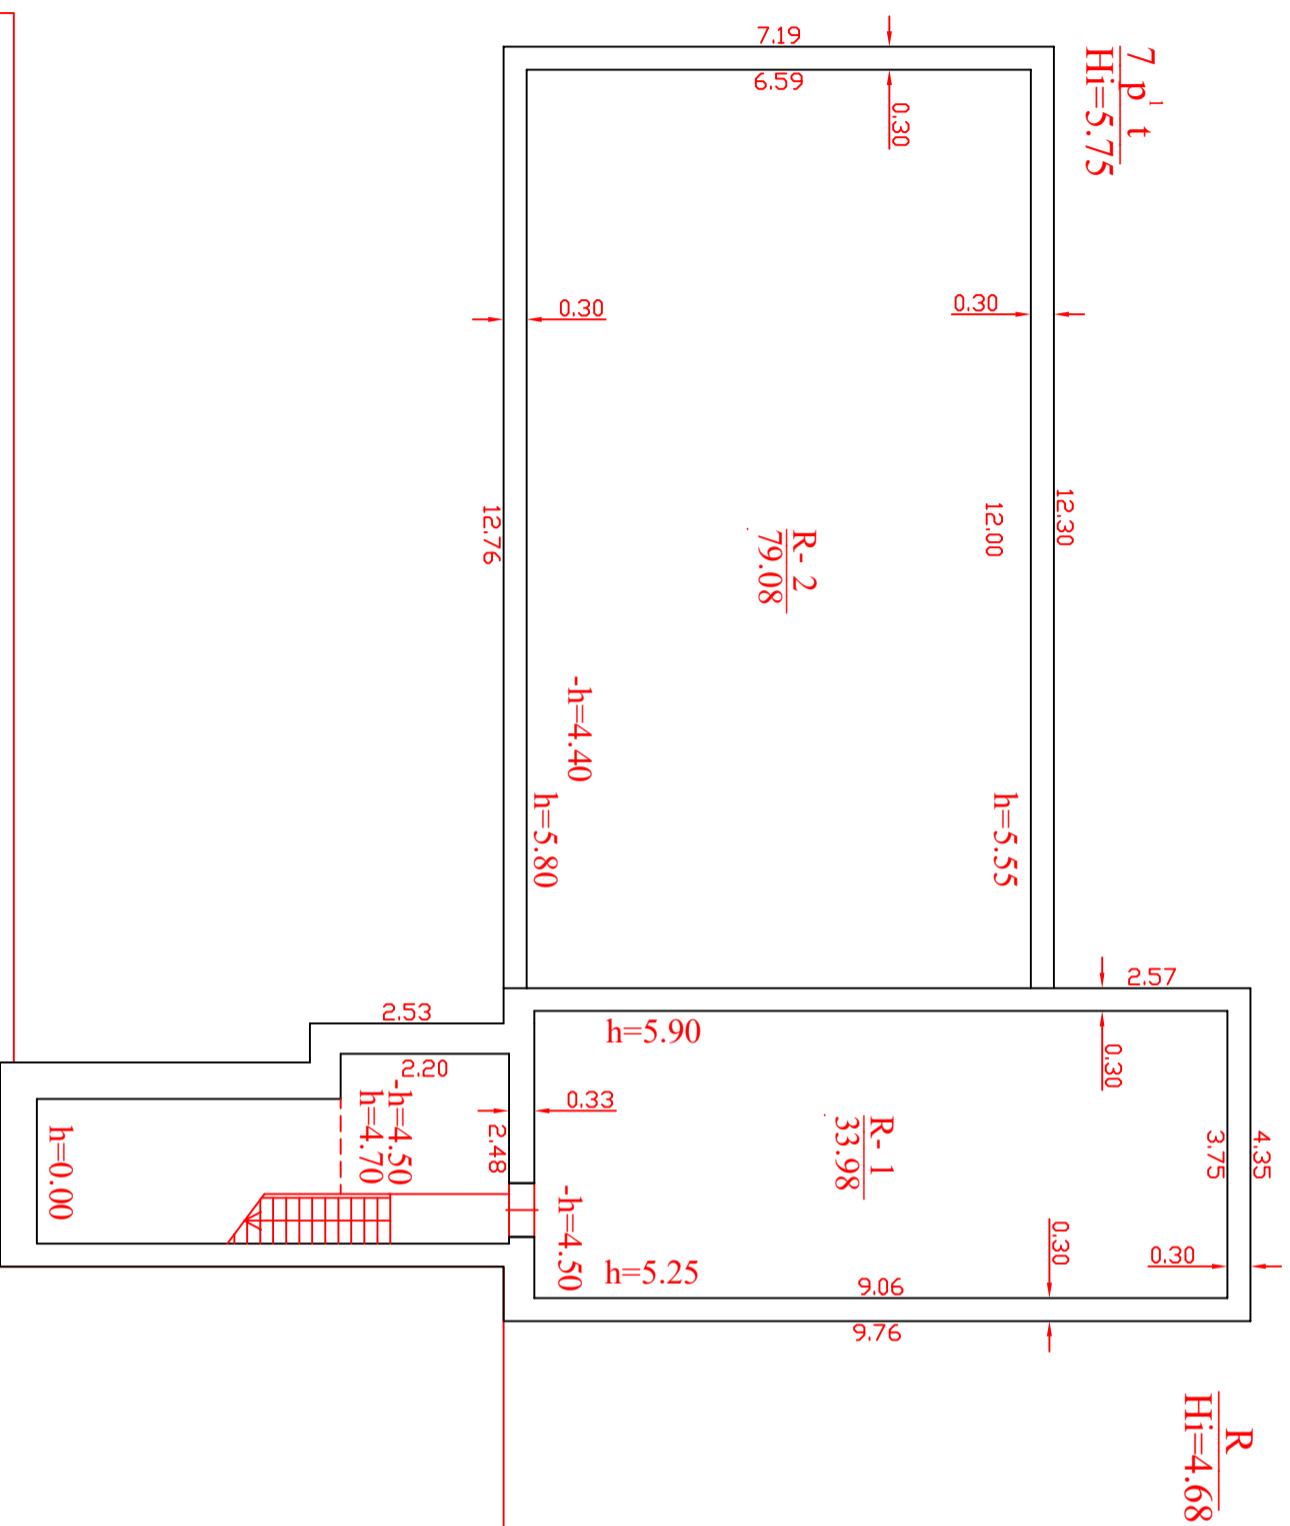

UAB "Matininku centras", kodas: 303009491, adresas: Šiauliai, Marijampolės g.

37A kontaktinis adresas (-ai): Šiauliai, Marijampolės g. 37A, el. pašto adresas (-ai): [kestutis@matininkucentras.lt](mailto:kestutis@matininkucentras.lt), tel.: +370 687 216 13

Matininko kvalifikacijos pažymėjimo Nr.	Pareigos	Vardas ir pavardė
2M-M-1528	Direktorius	

Adresas: Šiaulių r. sav. Kuršėnų m. T. Tilvyčio g. 15

Pastato žymėjimas plane	IP/Ip
Kadastro duomenų nustatymo data	2021-01-12
Plano parengimo data	2021-01-12
Mastelis	1:100

\*1123718717\*

1123718717