


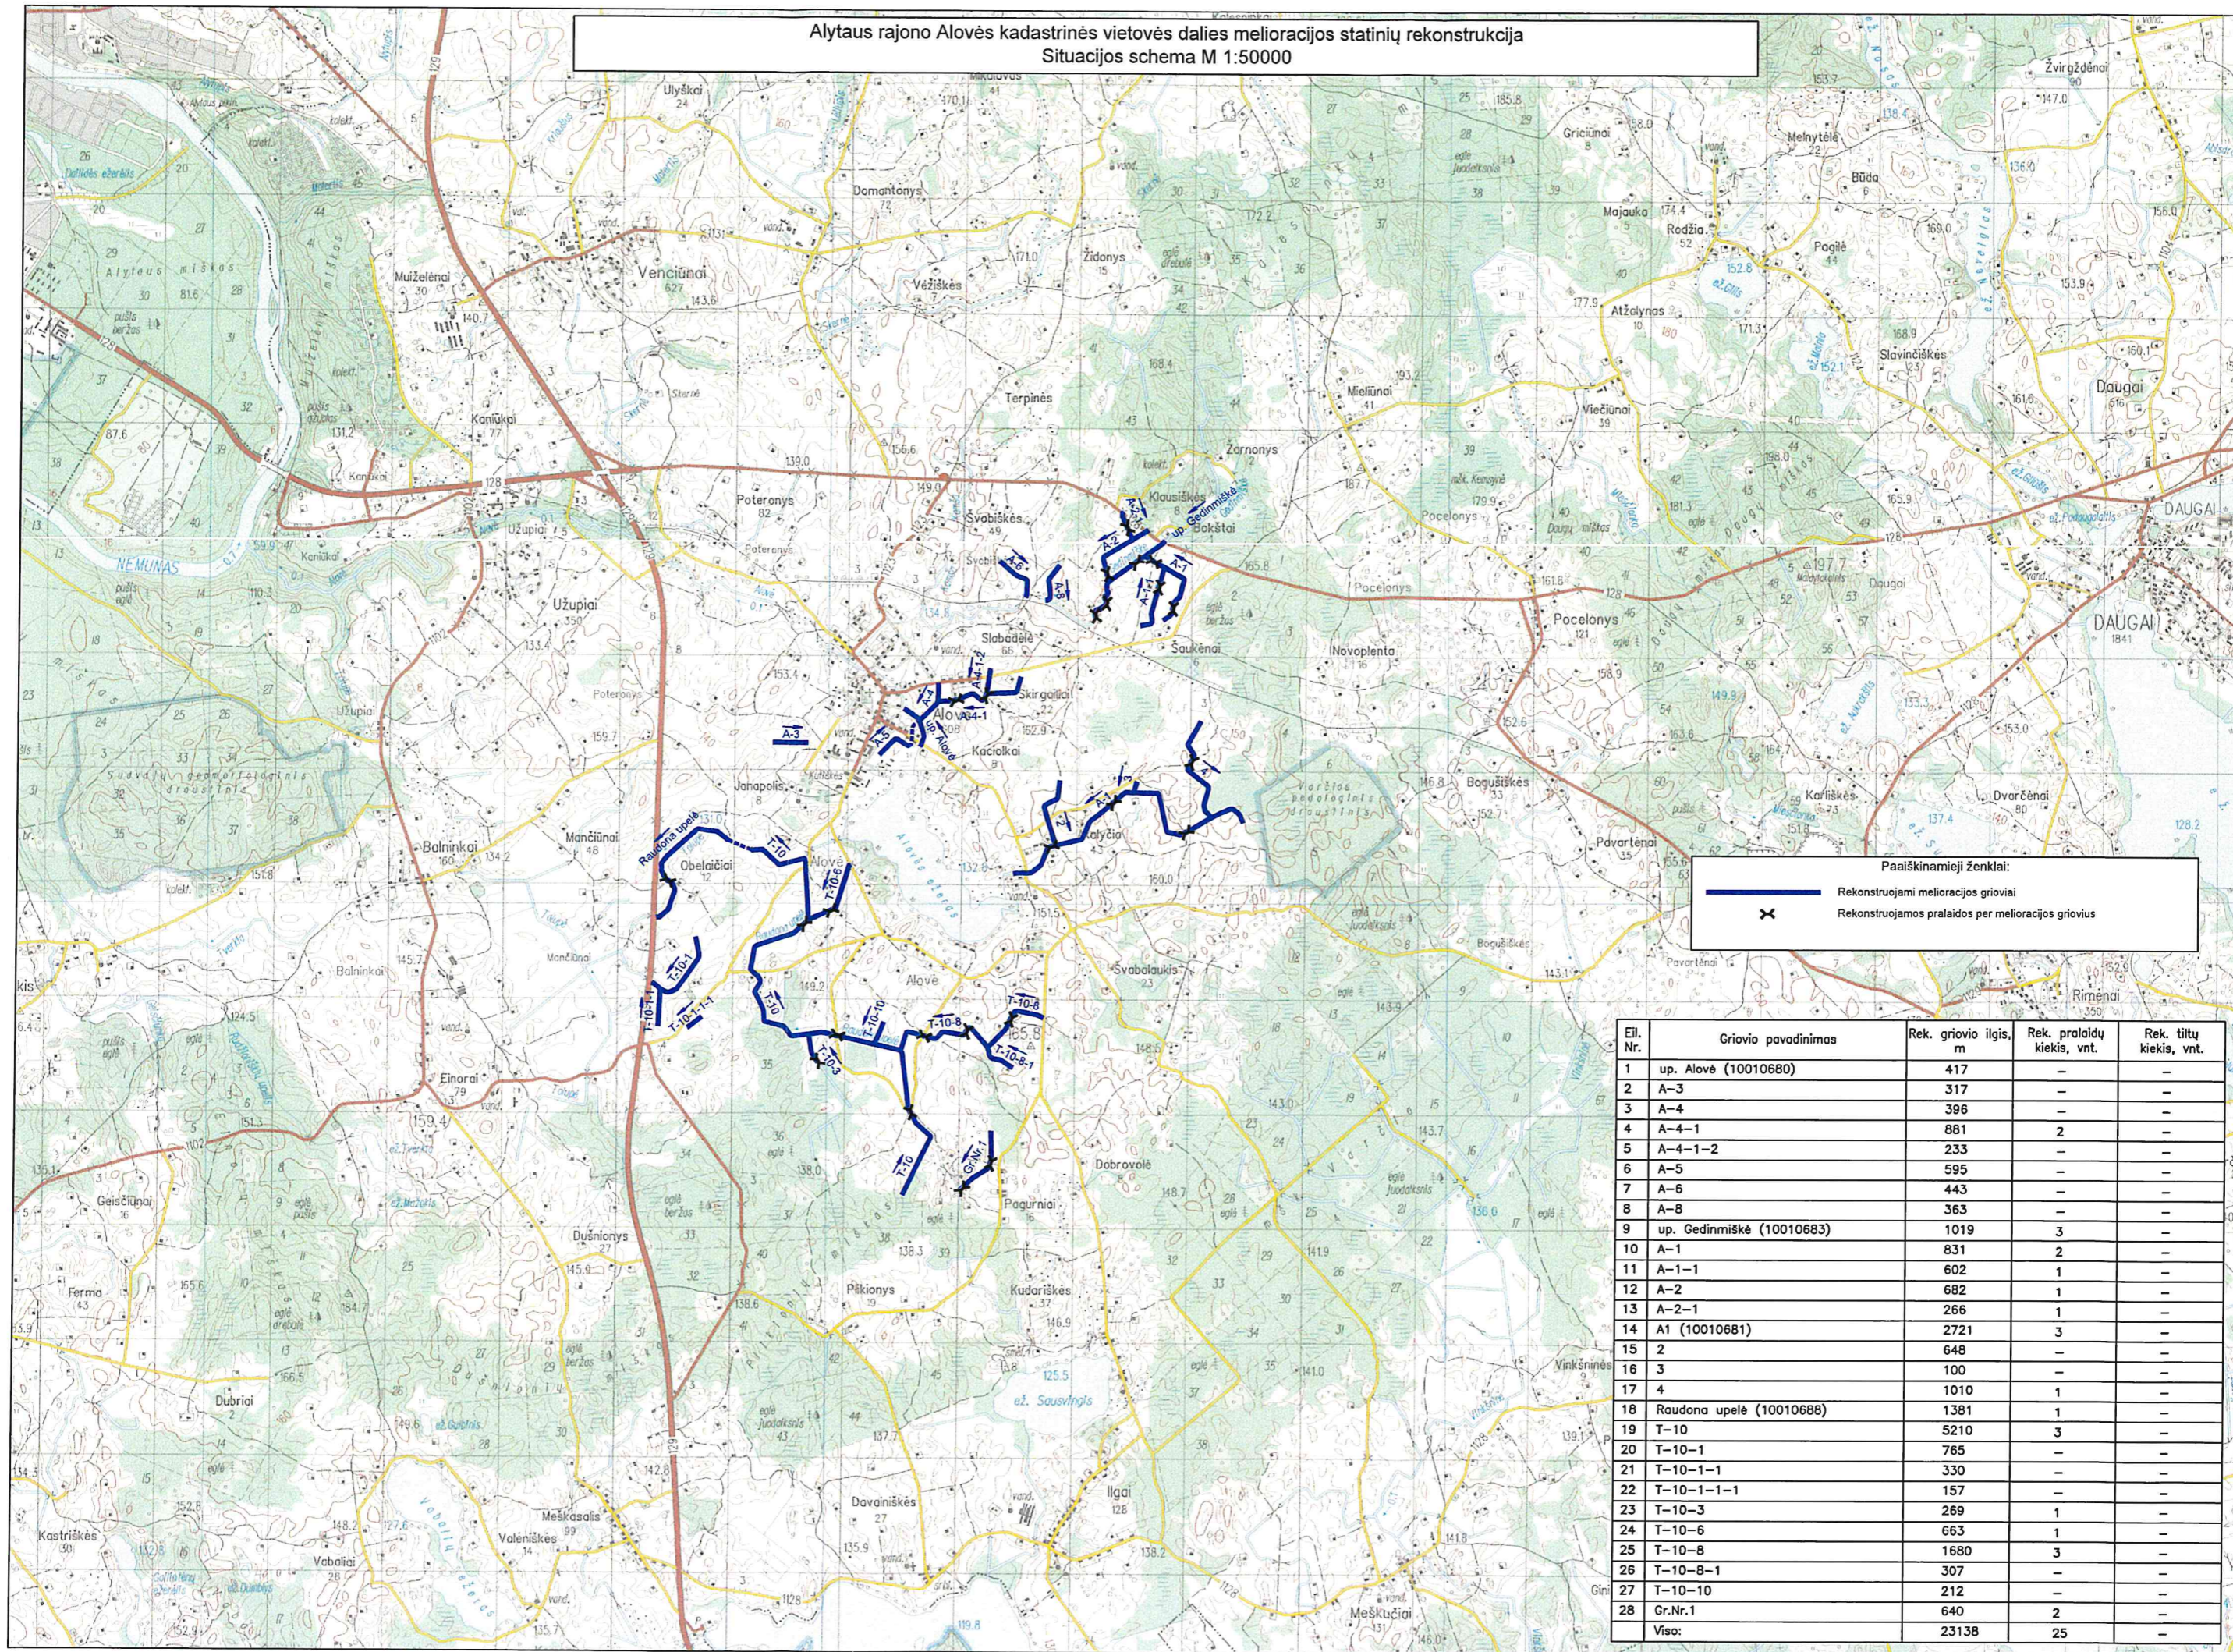

Alytaus rajono Alovės kadastrinės vietovės dalies melioracijos statinių rekonstrukcija
Situacijos schema M 1:50000



Paiškinamieji ženklai:
 Rekonstruojami melioracijos grioviai
 Rekonstruojamos pralaidos per melioracijos griovius

Eil. Nr.	Griovio pavadinimas	Rek. griovio ilgis, m	Rek. pralaidų kiekis, vnt.	Rek. tiltų kiekis, vnt.
1	up. Alovė (10010680)	417	—	—
2	A-3	317	—	—
3	A-4	396	—	—
4	A-4-1	881	2	—
5	A-4-1-2	233	—	—
6	A-5	595	—	—
7	A-6	443	—	—
8	A-8	363	—	—
9	up. Gedinmiškė (10010683)	1019	3	—
10	A-1	831	2	—
11	A-1-1	602	1	—
12	A-2	682	1	—
13	A-2-1	266	1	—
14	A1 (10010681)	2721	3	—
15	2	648	—	—
16	3	100	—	—
17	4	1010	1	—
18	Raudona upelė (10010688)	1381	1	—
19	T-10	5210	3	—
20	T-10-1	765	—	—
21	T-10-1-1	330	—	—
22	T-10-1-1-1	157	—	—
23	T-10-3	269	1	—
24	T-10-6	663	1	—
25	T-10-8	1680	3	—
26	T-10-8-1	307	—	—
27	T-10-10	212	—	—
28	Gr.Nr.1	640	2	—
Viso:		23138	25	—