


PASTABOS
 1. Mastelis 1:500;
 2. Koordinacijų sistema LKS-94;
 3. Aukščių sistema LAS07;
 4. Matmenys nurodyti metrais.

DOKUMENTO ŽYMUO	LAPAS	LAPŲ	LAIDA
20144-XX-TP-BD-B-04	6	8	0

SUTARTINIAI ŽYMĖJIMAI

Registruotų sklypų ribos	Kelio atitvarai. Kalami	Trinkelų (8 cm storio) dangą
Neregistruotų sklypų ribos	Kelio atitvarai. Kalami. Pradiniai / galiniai komponentai	Trinkelų (8 cm storio) dangą
Gatvės raudonosios linijos	Kelio atitvarai. Inkaruojami	Šaligatvis. Plytelės tamsiai ir šviesiai pilkos. Esamas
Gatvės bortas. Iškeltas 7,5;12;15 cm	Prieštriukšminė sienutė	Žvyro dangą
Gatvės bortas. Įžemintas	Veja	Granitinių trinkelų dangą
Gatvės bortas. Iškeltas 5 cm	Veja. Esama	
Gatvės bortas. Iškeltas 10 cm	Asfaltbetonis	
Gatvės bortas. Nusklembtas	Asfaltbetonis. Esamas	
Gatvės bortas. Įvažiavimo. Iškeltas 3 cm	Asfaltbetonis. Raudonas	
Gatvės bortas. Granitinis	Asfaltbetonis. Raudonas. Esamas	
Gatvės bortas. Granitinis. Įžemintas	Šaligatvis. Plytelės 0,375x0,375	
Vejos bortas	Šaligatvis. Plytelės 0,375x0,375. Esamas	
Žolės riba	Esamas	
Atraminė sienutė	Šaligatvis. Plytelės 0,5x0,5. Esamas	

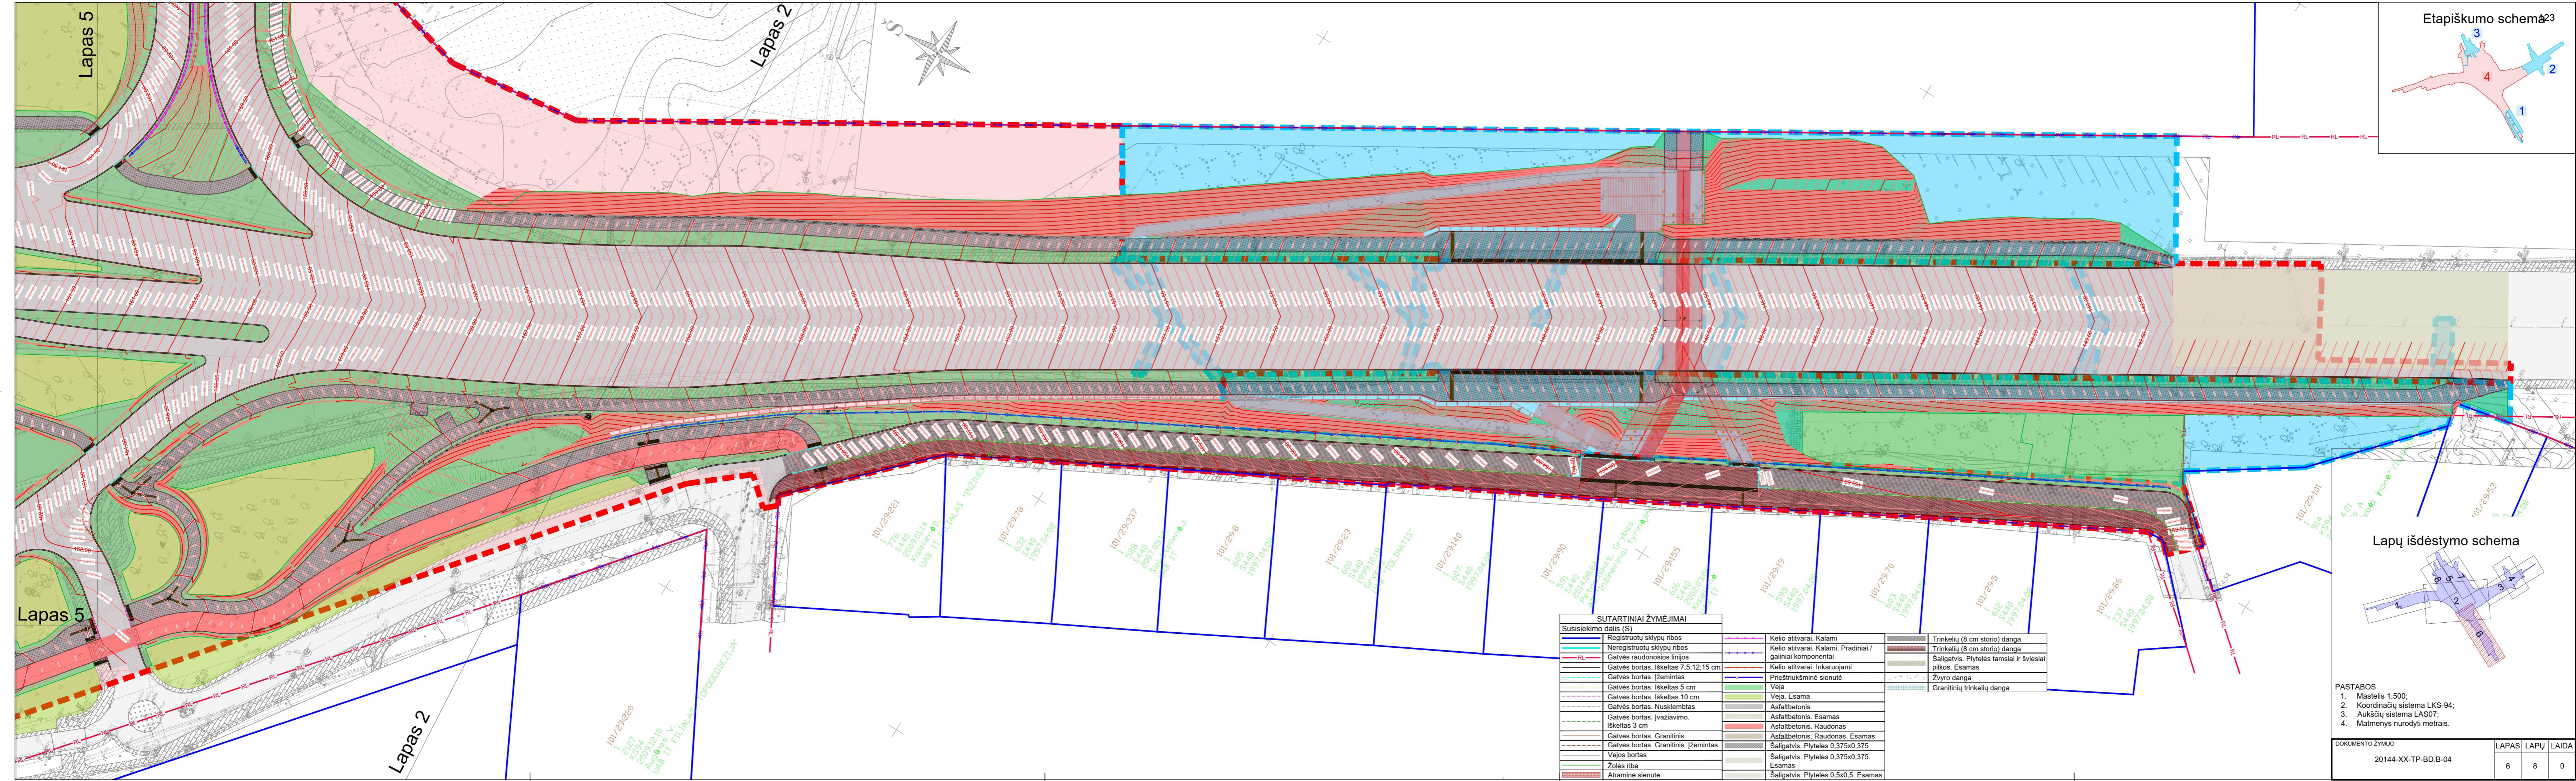

Lapas 5

Lapas 2

Lapas 5


Lapas 2

SUTARTINIAI ŽYMĖJIMAI

Susisiekimo dalis (S)

	Registruotų sklypų ribos
	Neregistruotų sklypų ribos
	Gatvės raudonosios linijos
	Gatvės bortas. Iškeltas 7,5;12;15 cm
	Gatvės bortas. Įžemintas
	Gatvės bortas. Iškeltas 5 cm
	Gatvės bortas. Iškeltas 10 cm
	Gatvės bortas. Nusklembtas
	Gatvės bortas. Įvažiavimo. Iškeltas 3 cm
	Gatvės bortas. Granitinis
	Gatvės bortas. Granitinis. Įžemintas
	Vejos bortas
	Žolės riba
	Atraminė sienutė

	Kelio ativarai. Kalami		Trinkelų (8 cm storio) danga
	Kelio ativarai. Kalami. Pradiniai / galiniai komponentai		Trinkelų (8 cm storio) danga
	Kelio ativarai. Inkaruojami		Šaligatvis. Plytelės tamsiai ir šviesiai pilkos. Esamas
	Prieštriukšminė sienutė		Žvyro danga
	Veja		Granitinių trinkelų danga
	Veja. Esama		
	Asfaltbetonis		
	Asfaltbetonis. Esamas		
	Asfaltbetonis. Raudonas		
	Asfaltbetonis. Raudonas. Esamas		
	Šaligatvis. Plytelės 0,375x0,375. Esamas		
	Šaligatvis. Plytelės 0,375x0,375. Esamas		
	Šaligatvis. Plytelės 0,5x0,5. Esamas		

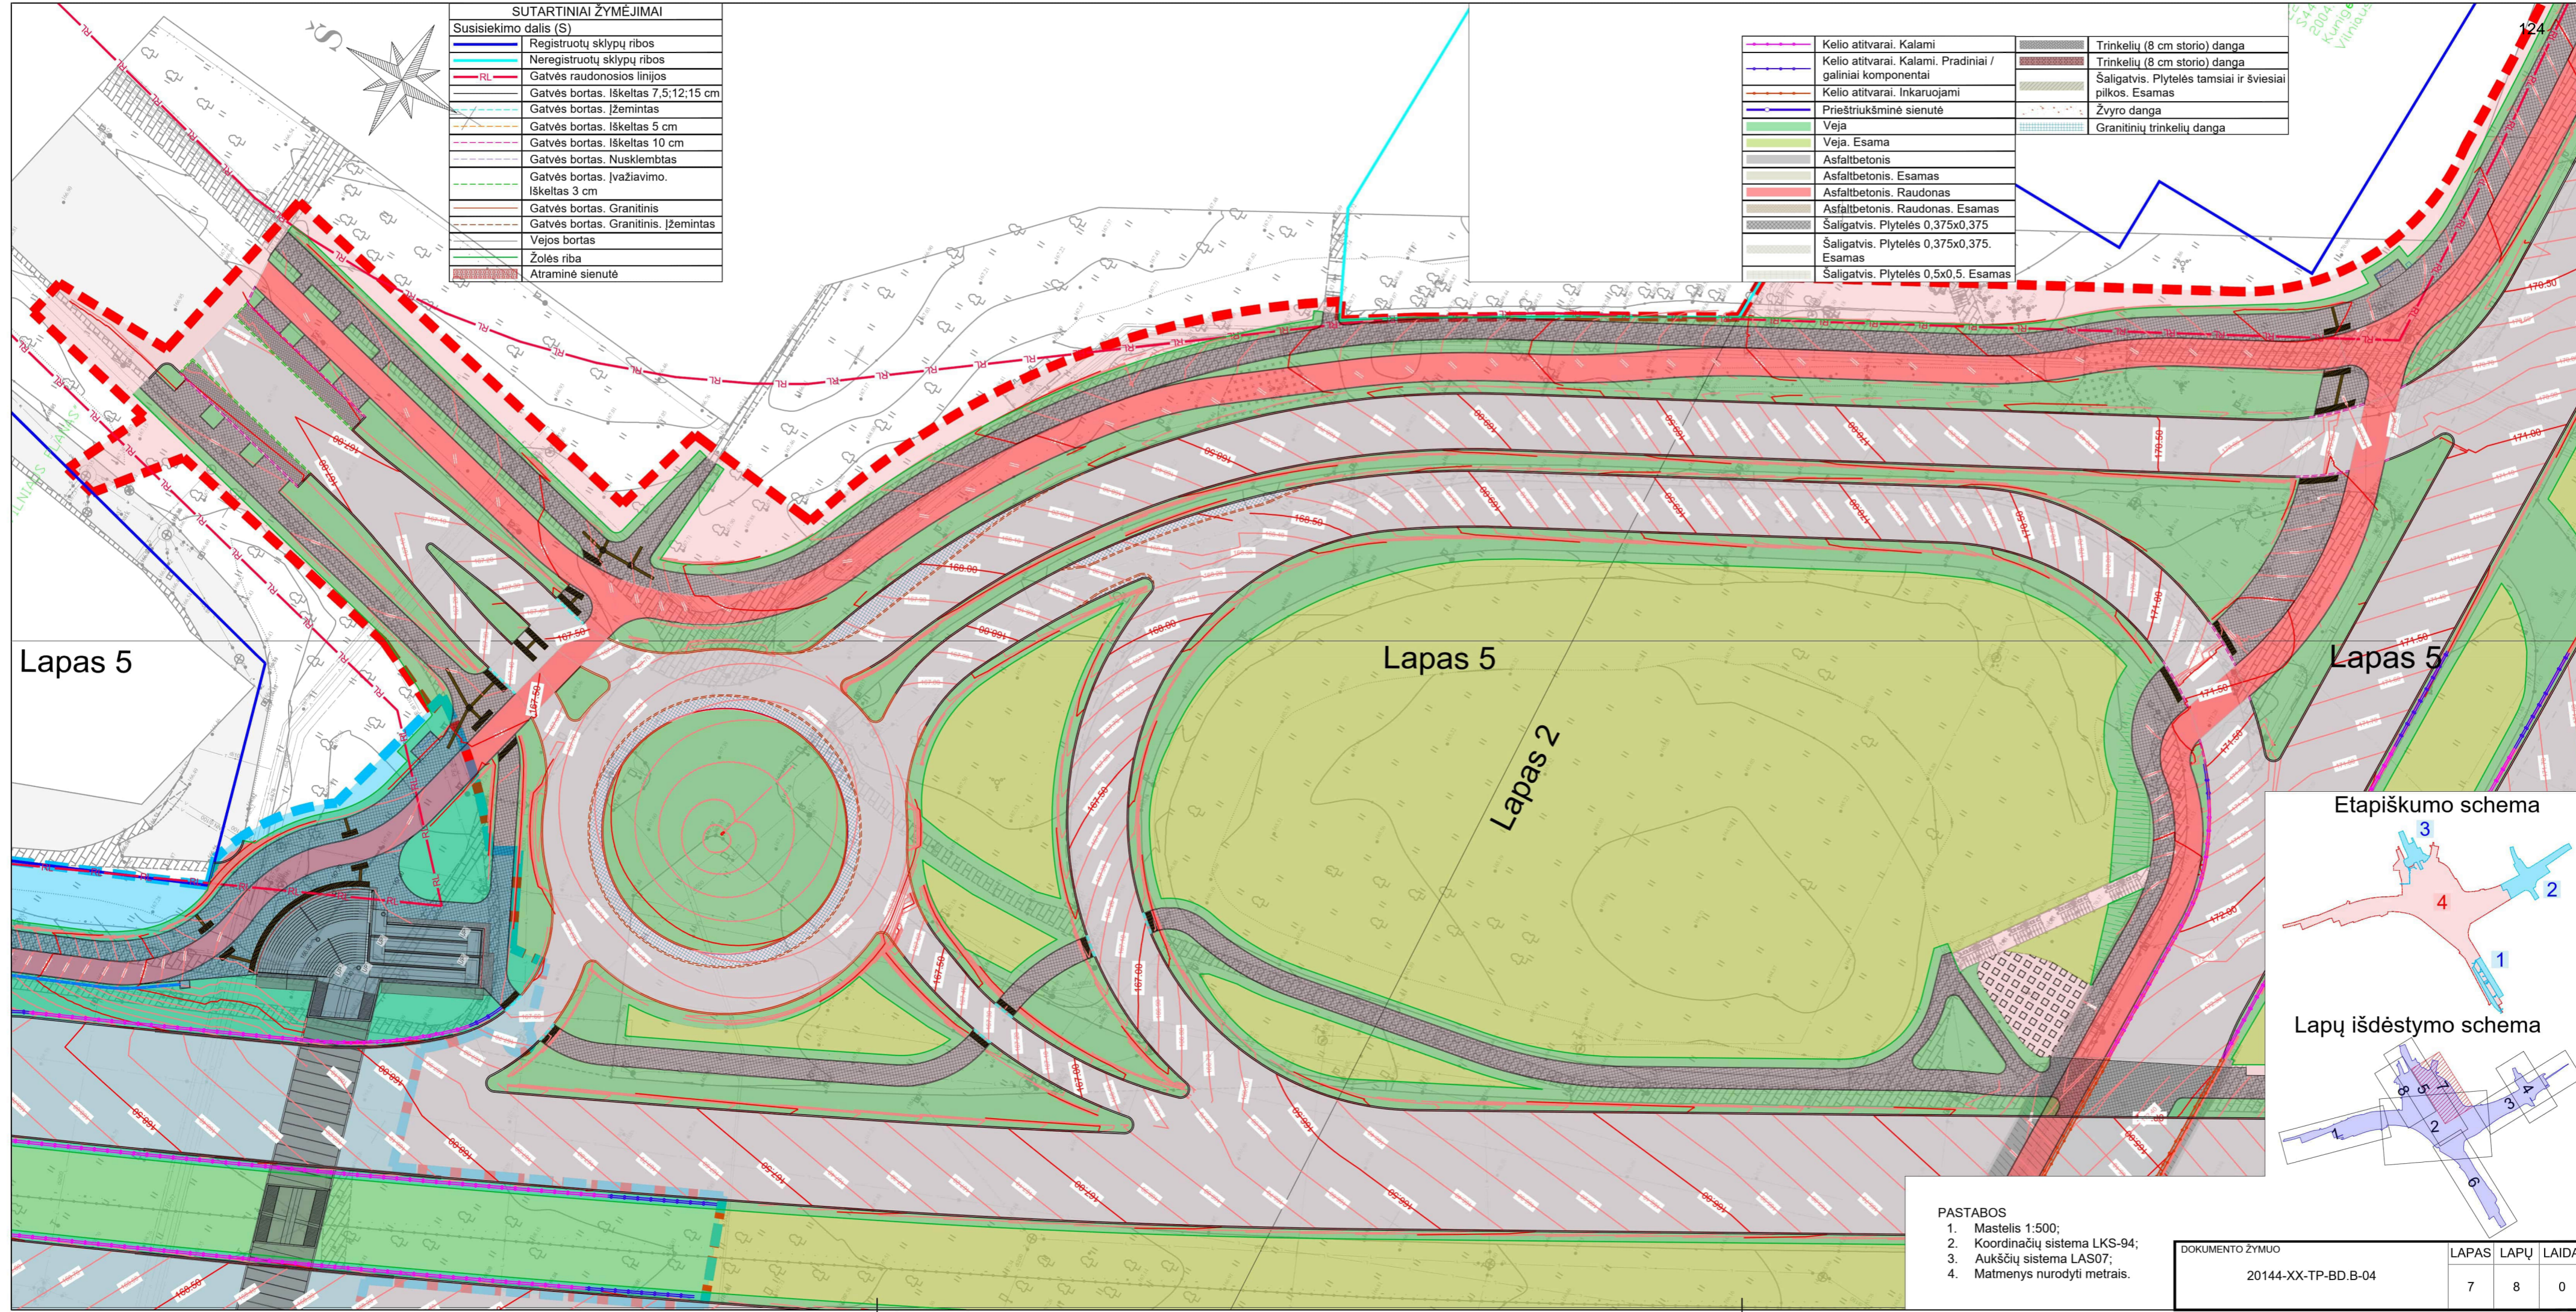


Lapas 5

Lapas 5

Lapas 5

Lapas 2

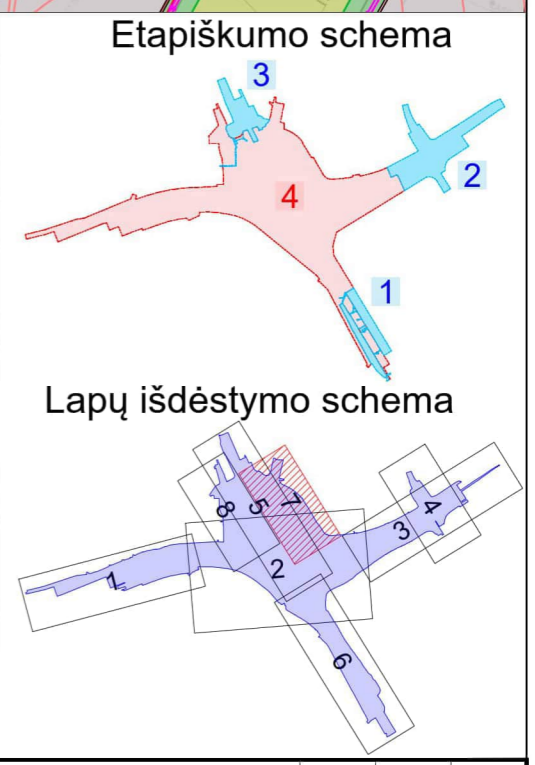

- PASTABOS**
- Mastelis 1:500;
 - Koordinacių sistema LKS-94;
 - Aukščių sistema LAS07;
 - Matmenys nurodyti metrais.

DOKUMENTO ŽYMUO		
20144-XX-TP-BD.B-04		
LAPAS	LAPŲ	LAIDA
7	8	0

Projektuojami laiptai
detalizuojami
20144-02-TP-SK02

Lapas 5

Lapas 5



SUTARTINIAI ŽYMĖJIMAI


Susisiekimo dalis (S)

	Registruotų sklypų ribos
	Neregistruotų sklypų ribos
	Gatvės raudonosios linijos
	Gatvės bortas. Iškeltas 7,5;12;15 cm
	Gatvės bortas. Įžemintas
	Gatvės bortas. Iškeltas 5 cm
	Gatvės bortas. Iškeltas 10 cm
	Gatvės bortas. Nusklembtas
	Gatvės bortas. Įvažiavimo. Iškeltas 3 cm
	Gatvės bortas. Granitinis
	Gatvės bortas. Granitinis. Įžemintas
	Vejos bortas
	Žolės riba
	Šaligatvis. Plytelės 0,5x0,5. Esamas
	Trinkelų (8 cm storio) danga
	Trinkelų (8 cm storio) danga
	Šaligatvis. Plytelės tamsiai ir šviesiai pilkos. Esamas
	Žvyro danga
	Granitinių trinkelų danga
	Kelio atitvarai. Kalami
	Kelio atitvarai. Kalami. Pradiniai / galiniai komponentai
	Kelio atitvarai. Inkaruojami
	Prieštriukšminė sienutė
	Veja
	Veja. Esama
	Asfaltbetonis
	Asfaltbetonis. Esamas
	Asfaltbetonis. Raudonas
	Asfaltbetonis. Raudonas. Esamas
	Šaligatvis. Plytelės 0,375x0,375
	Šaligatvis. Plytelės 0,375x0,375. Esamas


PASTABOS

1. Mastelis 1:500;
2. Koordinačių sistema LKS-94;
3. Aukščių sistema LAS07;
4. Matmenys nurodyti metrais.

Etapiškumo schema

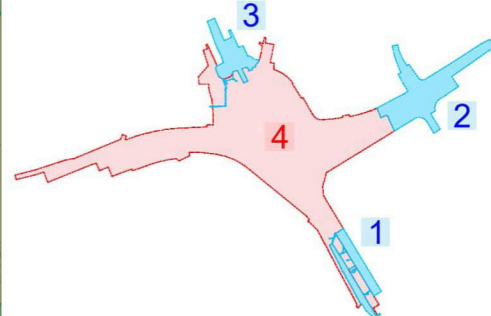

Lapų išdėstymo schema

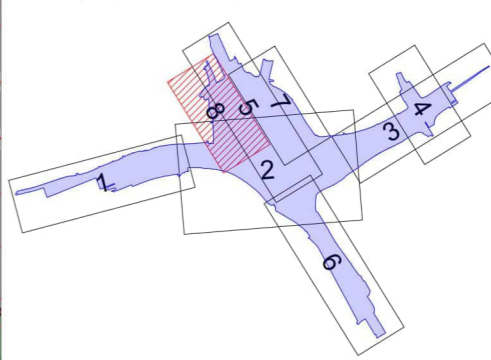

DOKUMENTO ŽYMUO	LAPAS	LAPŲ	LAIDA
20144-XX-TP-BD-B-04	8	8	0

