


1048
Demontuojamas paviljonas
Demontuojamas paviljonas
Lapas 5
Lapas 2
Demontuojami atitvarai
Lapas 5
Lapas 2
SUTARTINIAI ŽYMĖJIMAI
Ardoma gatvės konstrukcija
Dalinai ardoma asfalto danga
Ardoma žvyro danga
Ardoma betoninių plytelių, trinkelių danga
Nukasamas dirvožemio sluoksnis
Demontuojami objektai (atitvarai, laiptai, tvoros, paviljonai ir pan.)
PASTABOS
1. Mastelis 1:500;
2. Koordinačių sistema LKS-94;
3. Aukščių sistema LAS07;
4. Matmenys nurodyti metrais.
Etapiškumo schema
Lapų išdėstymo schema
DOKUMENTO ŽYMUO
20144-05-TP-S.B-02
LAPAS 8
LAPŲ 8
LAIDA 0

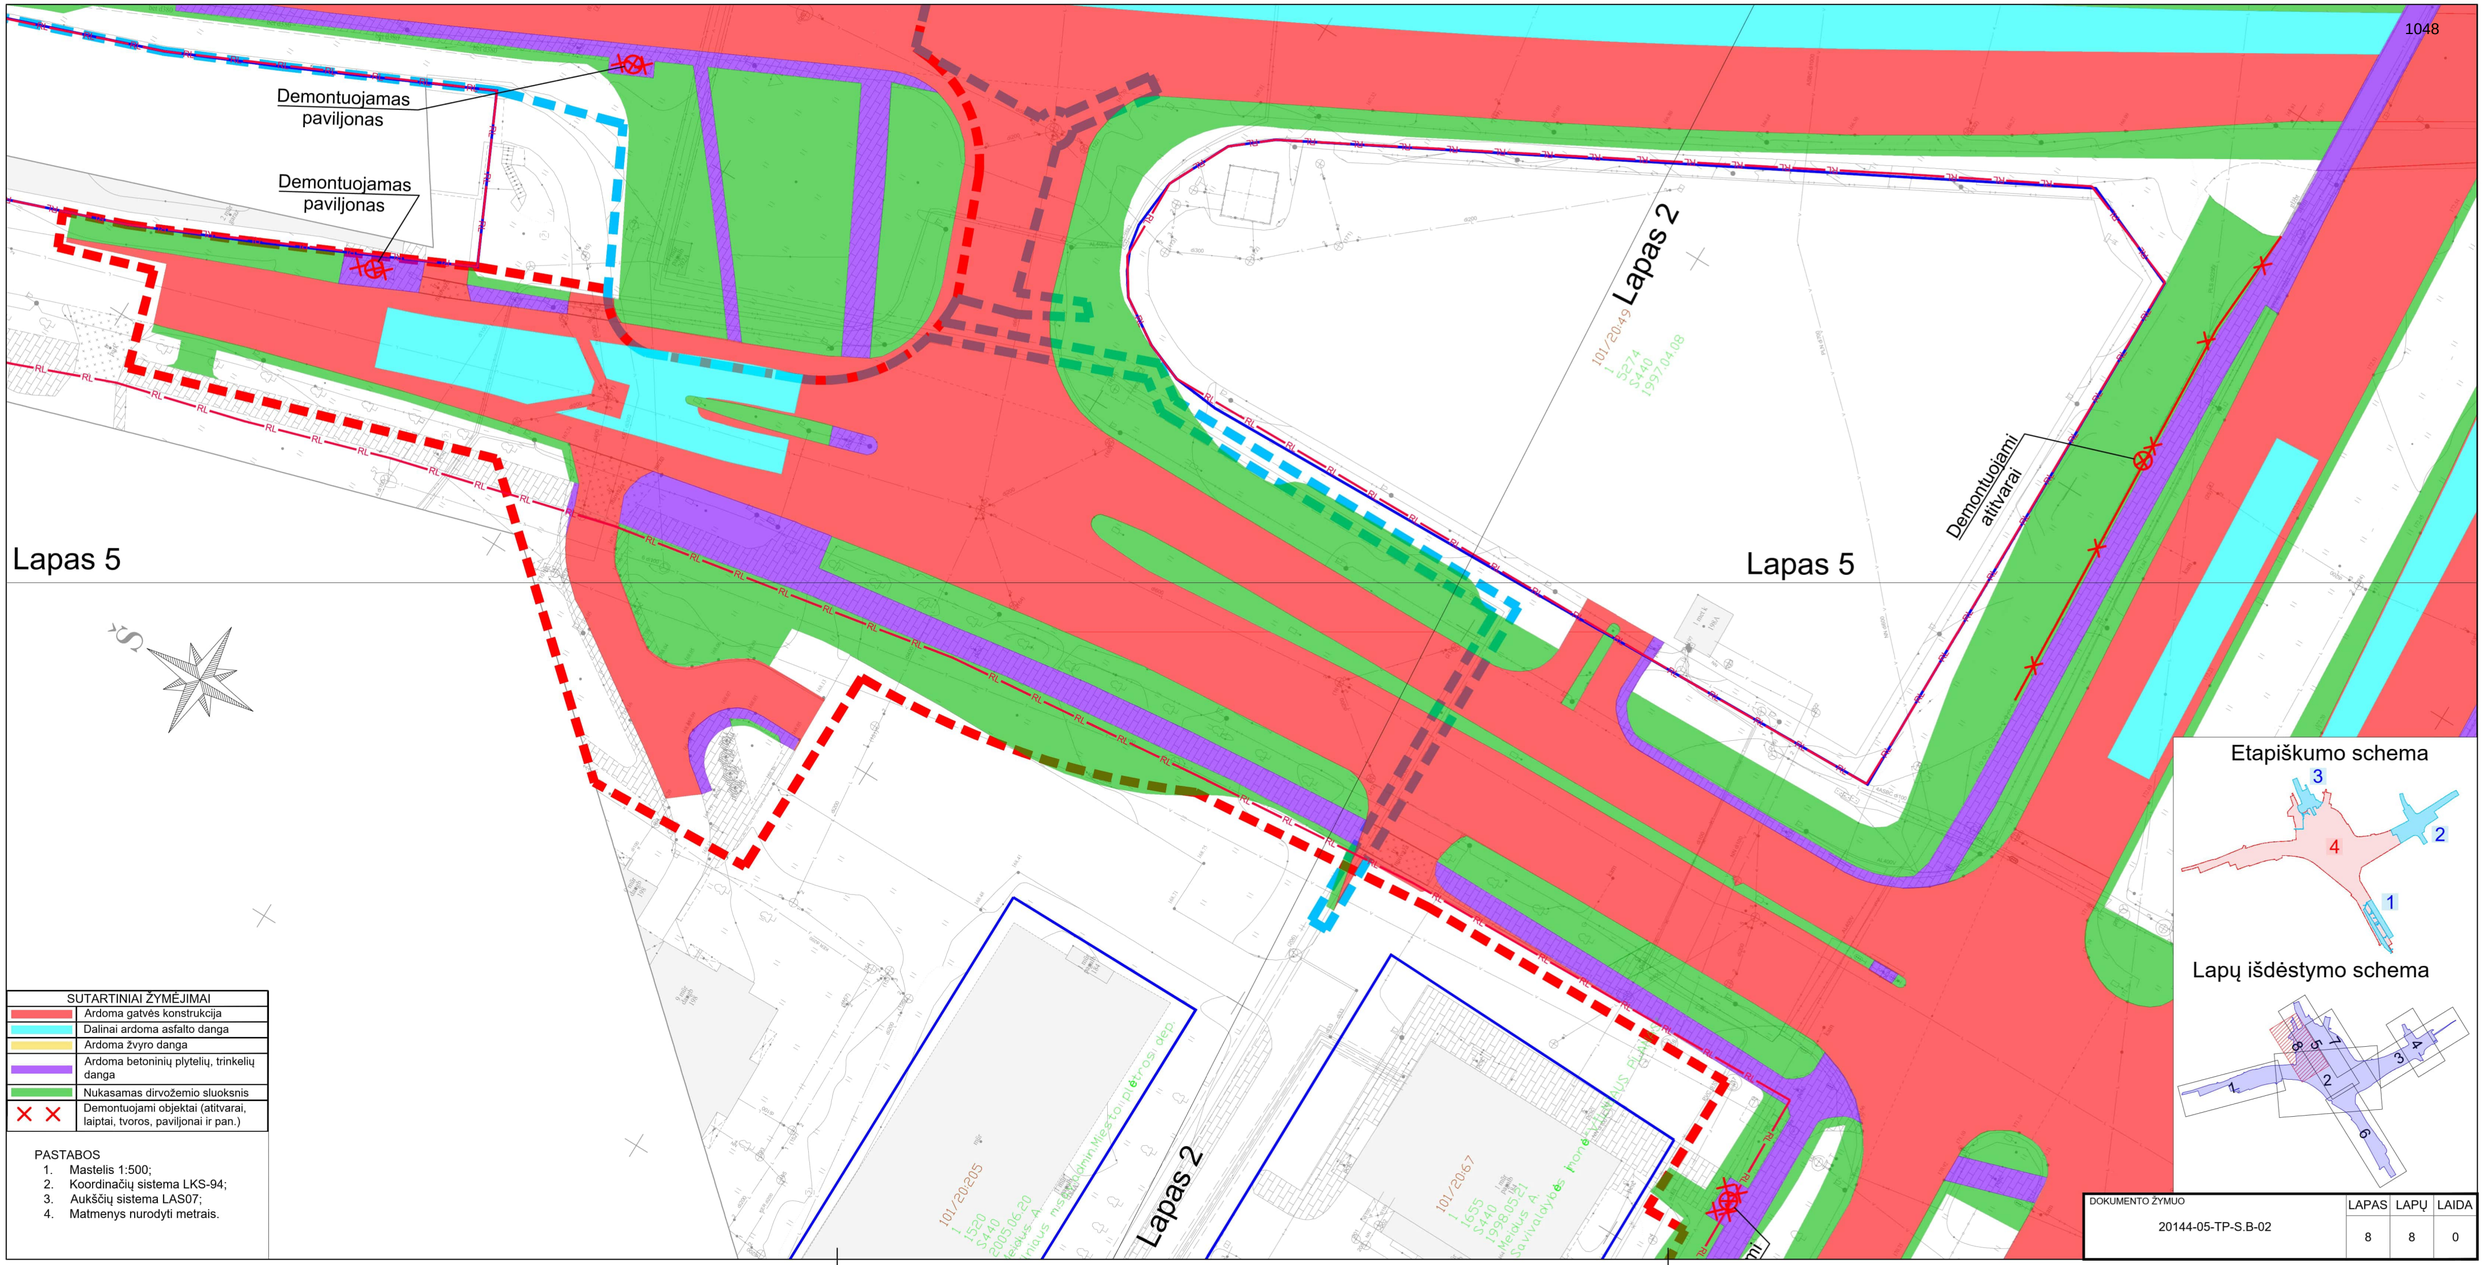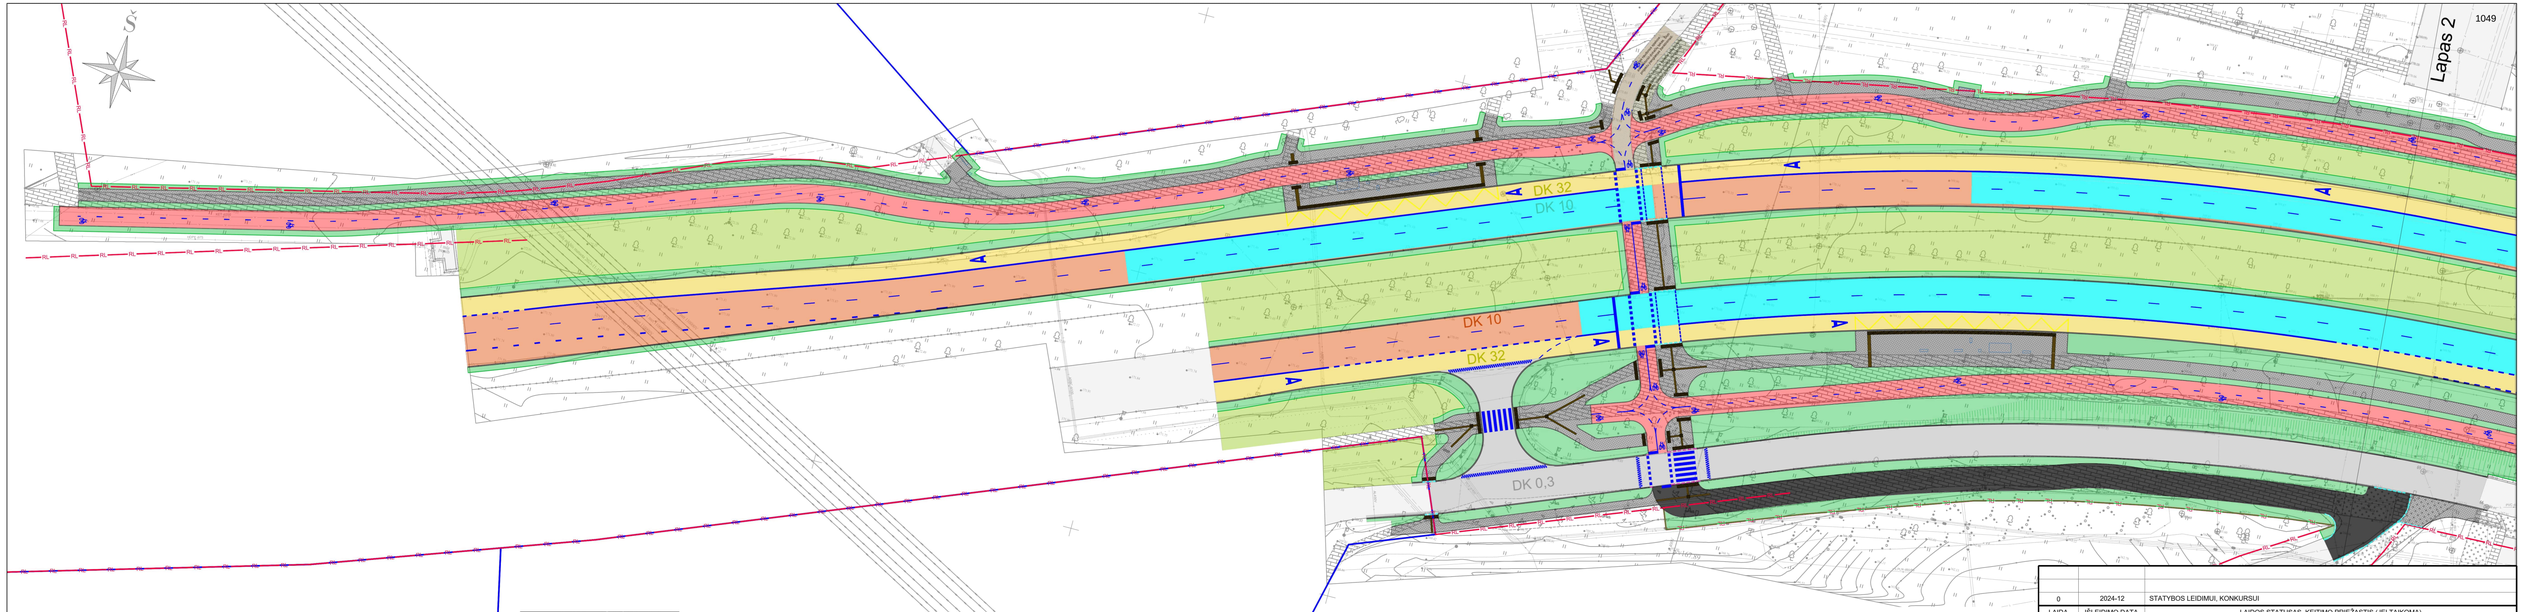


Lapas 2

1049

SUTARTINIAI ŽYMĖJIMAI			
Susisiekimo dalis (S)		Atraminė sienutė	Trinkelių (8 cm storio) danga
Registruotų sklypų ribos		Kelio atitvarai. Kalami	Šaligatvis. Plytelės tamsiai ir šviesiai pilkos. Esamas
Neregistruotų sklypų ribos		Kelio atitvarai. Kalami. Pradiniai / galiniai komponentai	Žvyro danga
Gatvės raudonosios linijos		Kelio atitvarai. Inkaruojami	Granitinių trinkelių danga
Gatvės bortas. Iškeltas 7,5;12;15 cm		Veja	Asfaltbetonis DK 0,3
Gatvės bortas. Įžemintas		Veja. Esama	Asfaltbetonis DK 1
Gatvės bortas. Iškeltas 5 cm		Asfaltbetonis	Asfaltbetonis DK 2
Gatvės bortas. Iškeltas 10 cm		Asfaltbetonis. Esamas	Asfaltbetonis DK 3
Gatvės bortas. Nuskiembtas		Asfaltbetonis. Raudonas	Asfaltbetonis DK 10
Gatvės bortas. Įvažiavimo. Iškeltas 3 cm		Asfaltbetonis. Raudonas. Esamas	Asfaltbetonis DK 10 (12 cm)
Gatvės bortas. Granitinis		Šaligatvis. Plytelės 0,375x0,375	
Gatvės bortas. Granitinis. Įžemintas		Šaligatvis. Plytelės 0,375x0,375. Esamas	
Vejos bortas		Šaligatvis. Plytelės 0,5x0,5. Esamas	
Žolės riba			

Lapų išdėstymo schema

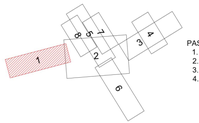

PASTABOS
1. Mastelis 1:500;
2. Koordinačių sistema LKS-94;
3. Aukščių sistema LAS07;
4. Matmenys nurodyti metrais.

0	2024-12	STATYBOS LEIDIMUI, KONKURSUI
LAIDA	IŠLEIDIMO DATA	LAIDOS STATUSAS. KEITIMO PRIEŽASTIS (JEI TAIKOMA)


KVAL. PATV. DOK. NR.	SWECO UAB „Sweco Lietuva"		STATINIO PROJEKTO PAVADINIMAS: OZO, UKMERGĖS IR SIESIKŲ GATVIŲ VILNIAUS M. REKONSTRAVIMO PROJEKTAS
714	SPV	VALDAS BABALIAUSKAS	STATINIO NUMERIS IR PAVADINIMAS: 05 GATVĖS
39386	SPDV	IVETA KERBEDIENĖ	
	Inž.	DAUMANTAS ŽALDARIS	DOKUMENTO PAVADINIMAS: DANGŲ PLANAS — LAIDA: 0
LT	STATYTOJAS: VILNIAUS MIESTO SAVIVALDYBĖS ADMINISTRACIJA	UŽSAKOVAS	DOKUMENTO ŽYMUO: 20144-05-TP-S-01.B-03 — LAPAS: 1 — LAPŲ: 8

Š

Lapas 1
Lapas 8
Lapas 5
Lapas 8
Lapas 5
Lapas 7
Lapas 3
DK 10
DK 32
DK 10
DK 10
DK 32
DK 10
Lapas 8
DK 10
DK 32
DK 10
DK 32
DK 10
Lapas 7
Šlaitas 1:3
Lapas 5
Šlaitas 1:3
DK 10
DK 32
DK 10
DK 32
DK 10
Lapas 5
Lapas 6
Šlaitas 1:3
Lapas 3
DK 10
DK 10
DK 2
DK 10
Lapas 1
Lapas 6
DK 0,3
DK 10
DK 32
DK 10
DK 10
DK 32
Lapas 6


SUTARTINIAI ŽYMĖJIMAI			
Susistiekimo dalis (S).	Atraminė sienutė	Trinkelių (8 cm storio) danga	
Registruotų sklypų ribos	Kelio atitvarai. Kalami	Šaligatvis. Plyteles tamsiai ir šviesiai pilkos. Esamas	
Neregistruotų sklypų ribos	Kelio atitvarai. Kalami. Pradiniai / galiniai komponentai	Žvyro danga	
Gatvės raudonosios linijos	Kelio atitvarai. Inkaruojami	Granitinių trinkelių danga	
Gatvės bortas. Iškeltas 7,5;12;15 cm	Veja	Asfaltbetonis DK 0,3	
Gatvės bortas. Įžemintas	Veja. Esama	Asfaltbetonis DK 1	
Gatvės bortas. Iškeltas 5 cm	Asfaltbetonis	Asfaltbetonis DK 2	
Gatvės bortas. Iškeltas 10 cm	Asfaltbetonis. Esamas	Asfaltbetonis DK 3	
Gatvės bortas. Nuskiembtas	Asfaltbetonis. Raudonas	Asfaltbetonis DK 10	
Gatvės bortas. Įvažiavimo. Iškeltas 3 cm	Asfaltbetonis. Raudonas. Esamas	Asfaltbetonis DK 10 (12 cm)	
Gatvės bortas. Granitinis	Šaligatvis. Plyteles 0,375x0,375		
Gatvės bortas. Granitinis. Įžemintas	Šaligatvis. Plyteles 0,375x0,375. Esamas		
Vejos bortas	Šaligatvis. Plyteles 0,5x0,5. Esamas		
Žolės riba			

Lapų išdėstymo schema

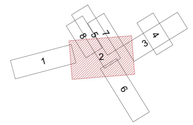

PASTABOS
1. Mastelis 1:500;
2. Koordinačių sistema LKS-94;
3. Aukščių sistema LAS07;
4. Matmenys nurodyti metrais.


DOKUMENTO ŽYMUO	LAPAS	LAPŲ	LAIDA
20144-05-TP-S-01.B-03	2	8	0

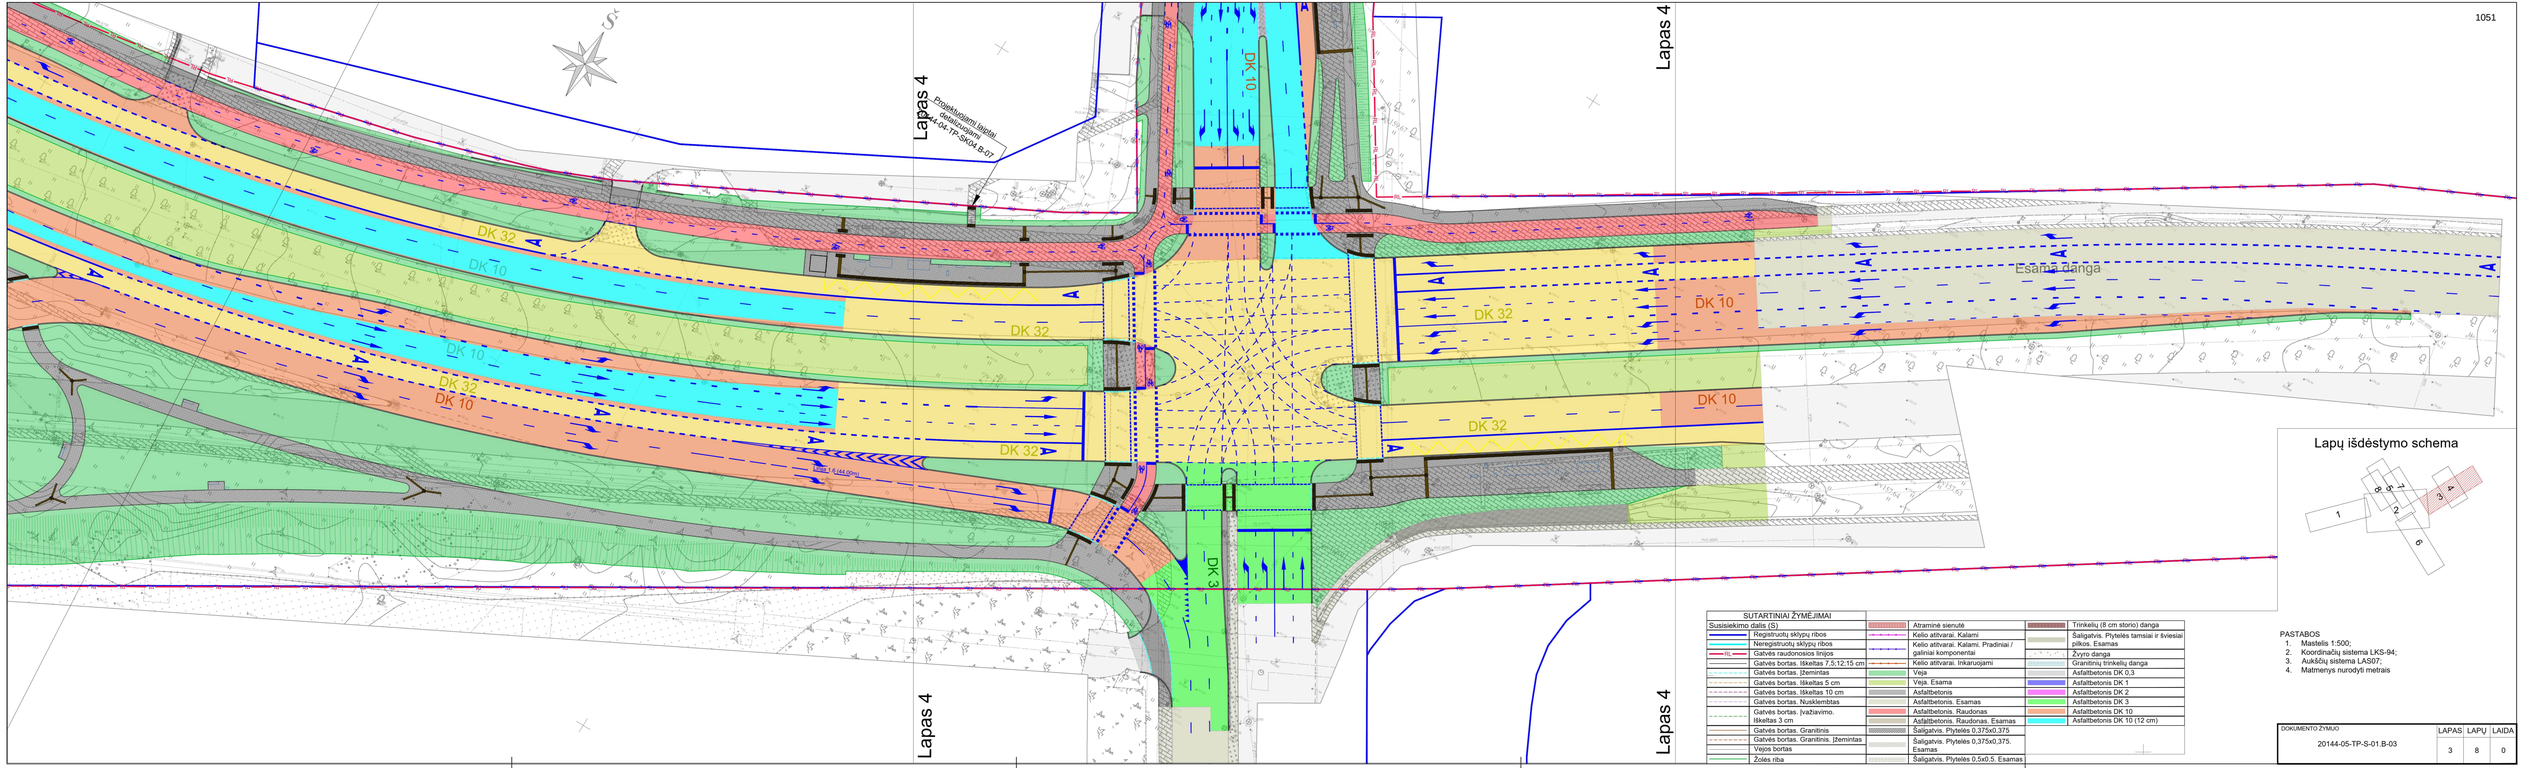

SUTARTINIAI ŽYMĖJIMAI		
Susisiekimo dalis (S)	Atraminė sienutė	Trinkelių (8 cm storio) danga
Registruotų sklypų ribos	Kelio atitvarai. Kalami	Šaligatvis. Plytelės tamsiai ir šviesiai pilkos. Esamas
Neregistruotų sklypų ribos	Kelio atitvarai. Kalami. Pradiniai / galiniai komponentai	Žvyro danga
Gatvės raudonosios linijos	Kelio atitvarai. Inkaruojami	Granitinių trinkelių danga
Gatvės bortas. Iškeltas 7,5;12;15 cm	Veja	Asfaltbetonis DK 0,3
Gatvės bortas. Įžemintas	Veja. Esama	Asfaltbetonis DK 1
Gatvės bortas. Iškeltas 5 cm	Asfaltbetonis	Asfaltbetonis DK 2
Gatvės bortas. Iškeltas 10 cm	Asfaltbetonis. Esamas	Asfaltbetonis DK 3
Gatvės bortas. Nuskiembtas	Asfaltbetonis. Raudonas	Asfaltbetonis DK 10
Gatvės bortas. Įvažiavimo. Iškeltas 3 cm	Asfaltbetonis. Raudonas. Esamas	Asfaltbetonis DK 10 (12 cm)
Gatvės bortas. Granitinis	Šaligatvis. Plytelės 0,375x0,375	
Gatvės bortas. Granitinis. Įžemintas	Šaligatvis. Plytelės 0,375x0,375. Esamas	
Vejos bortas	Šaligatvis. Plytelės 0,5x0,5. Esamas	
Zolės riba		

PASTABOS
1. Mastelis 1:500;
2. Koordinačių sistema LKS-94;
3. Aukščių sistema LAS07;
4. Matmenys nurodyti metrais

DOKUMENTO ŽYMUO	LAPAS	LAPŲ	LAIDA
20144-05-TP-S-01.B-03	3	8	0

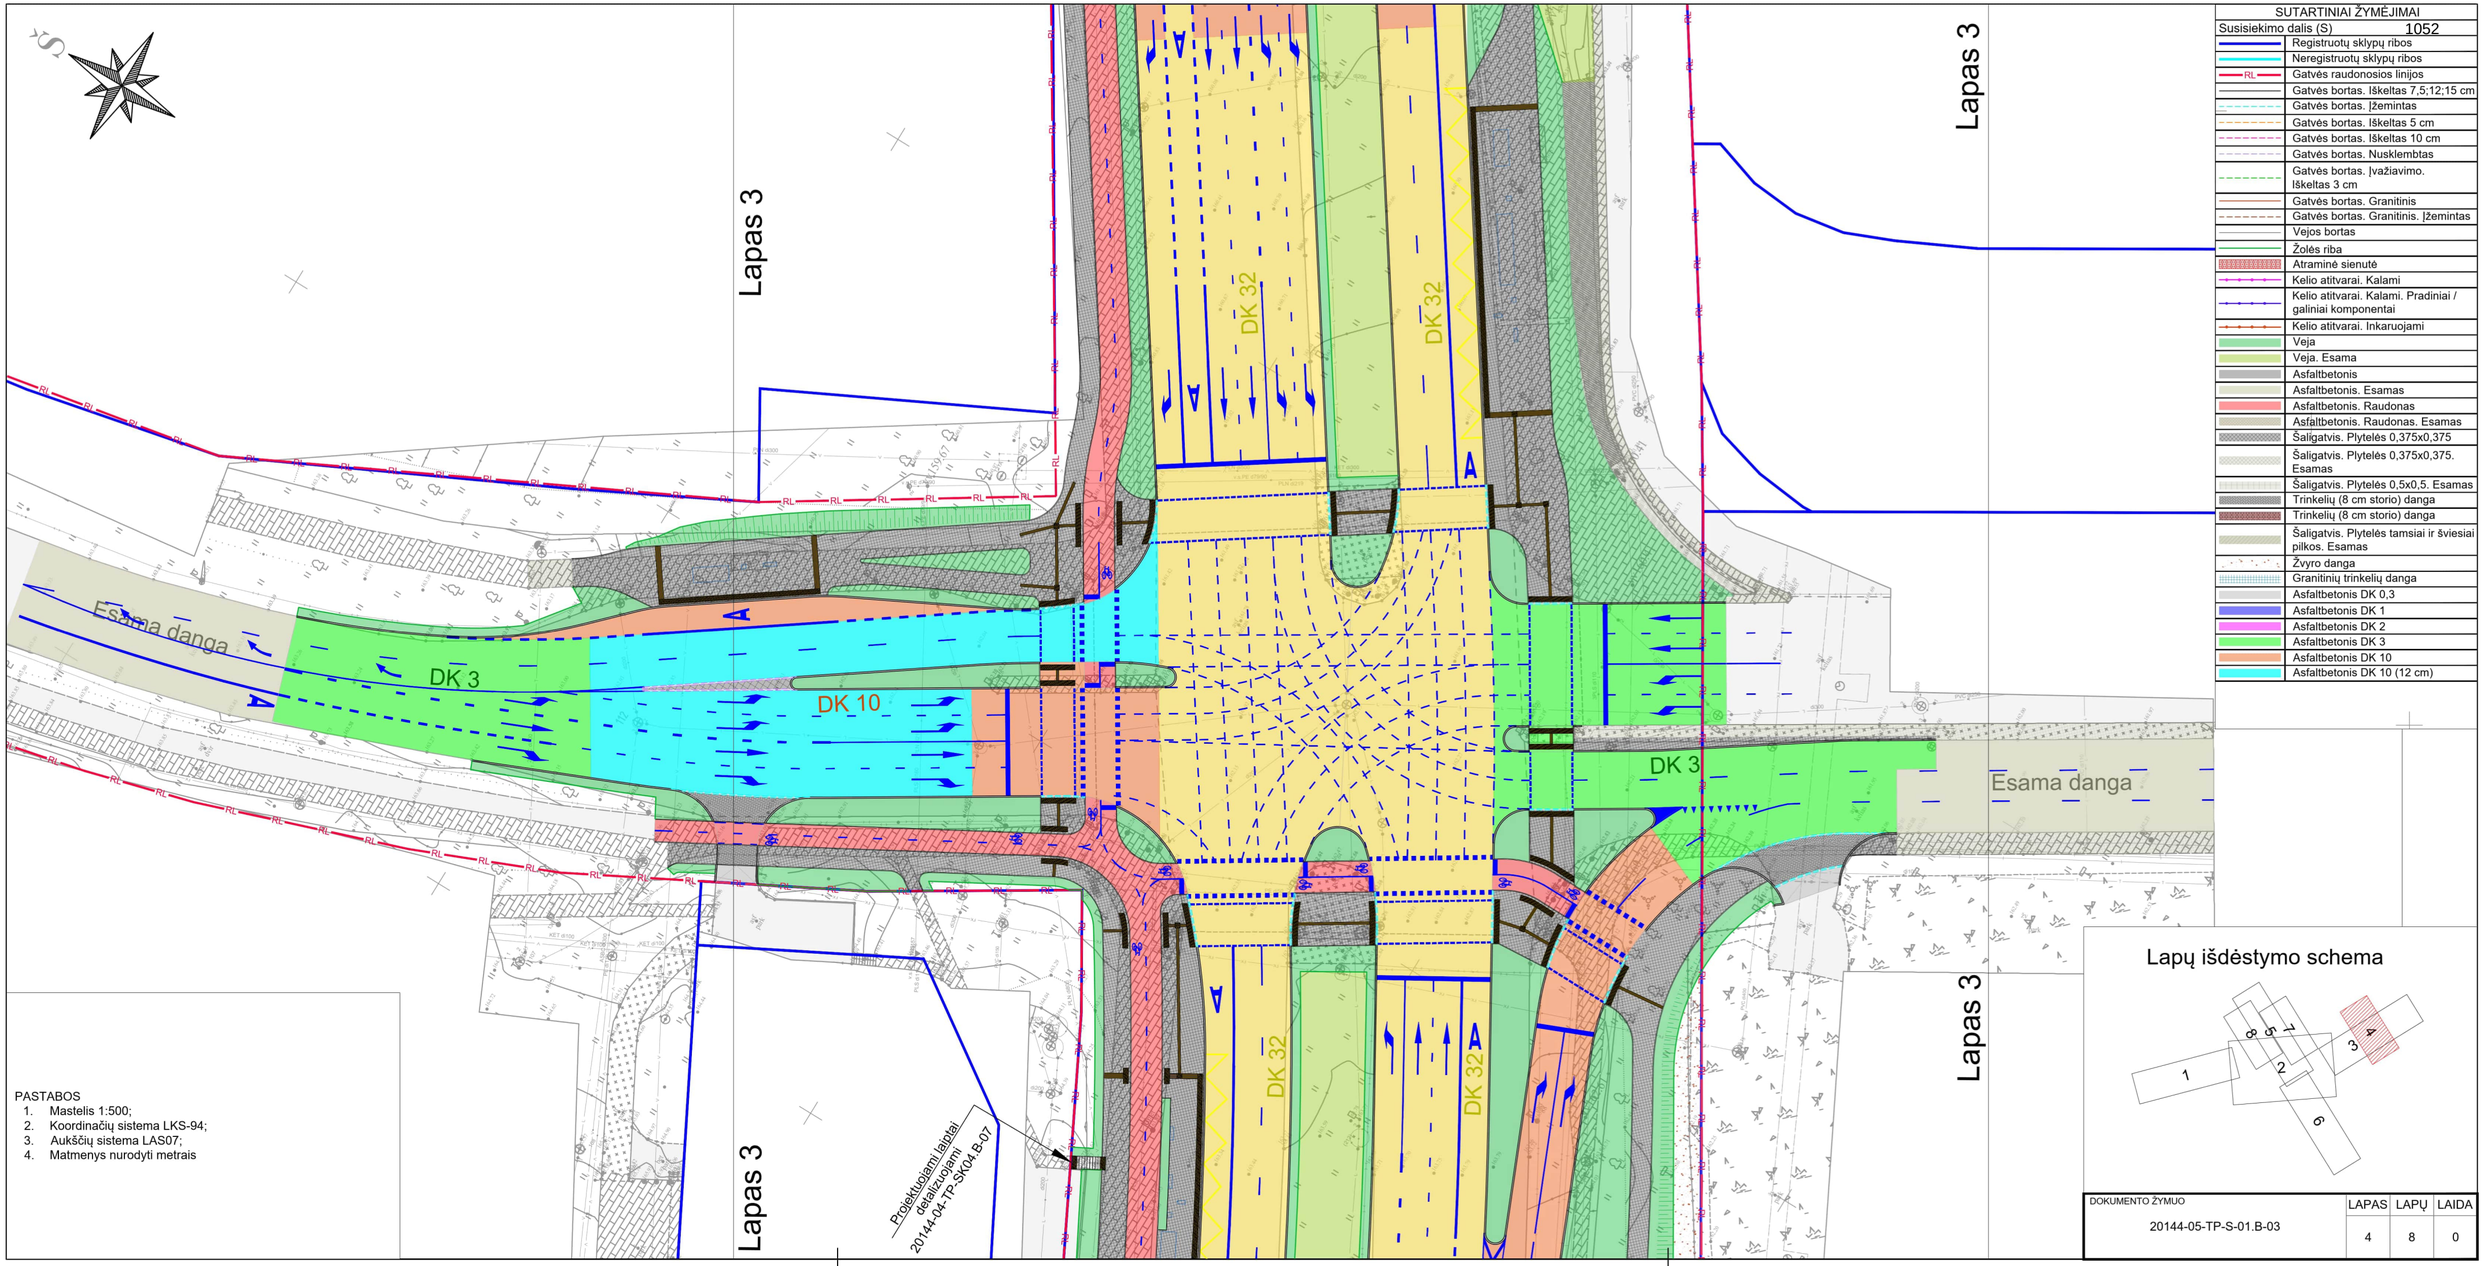

SUTARTINIAI ŽYMĖJIMAI


Susisiekimo dalis (S) 1052


	Registruotų sklypų ribos
	Neregistruotų sklypų ribos
RL	Gatvės raudonosios linijos
	Gatvės bortas. Iškeltas 7,5;12;15 cm
	Gatvės bortas. Įžemintas
	Gatvės bortas. Iškeltas 5 cm
	Gatvės bortas. Iškeltas 10 cm
	Gatvės bortas. Nusklembtas
	Gatvės bortas. Įvažiavimo. Iškeltas 3 cm
	Gatvės bortas. Granitinis
	Gatvės bortas. Granitinis. Įžemintas
	Vejos bortas
	Žolės riba
	Atraminė sienutė
	Kelio atitvarai. Kalami
	Kelio atitvarai. Kalami. Pradiniai / galiniai komponentai
	Kelio atitvarai. Inkaruojami
	Veja
	Veja. Esama
	Asfaltbetonis
	Asfaltbetonis. Esamas
	Asfaltbetonis. Raudonas
	Asfaltbetonis. Raudonas. Esamas
	Šaligatvis. Plytelės 0,375x0,375
	Šaligatvis. Plytelės 0,375x0,375. Esamas
	Šaligatvis. Plytelės 0,5x0,5. Esamas
	Trinkelių (8 cm storio) danga
	Trinkelių (8 cm storio) danga
	Šaligatvis. Plytelės tamsiai ir šviesiai pilkos. Esamas
	Žvyro danga
	Granitinių trinkelių danga
	Asfaltbetonis DK 0,3
	Asfaltbetonis DK 1
	Asfaltbetonis DK 2
	Asfaltbetonis DK 3
	Asfaltbetonis DK 10
	Asfaltbetonis DK 10 (12 cm)


Lapų išdėstymo schema

PASTABOS
1. Mastelis 1:500;
2. Koordinačių sistema LKS-94;
3. Aukščių sistema LAS07;
4. Matmenys nurodyti metrais


DOKUMENTO ŽYMUO	LAPAS	LAPŲ	LAIDA
20144-05-TP-S-01.B-03	4	8	0

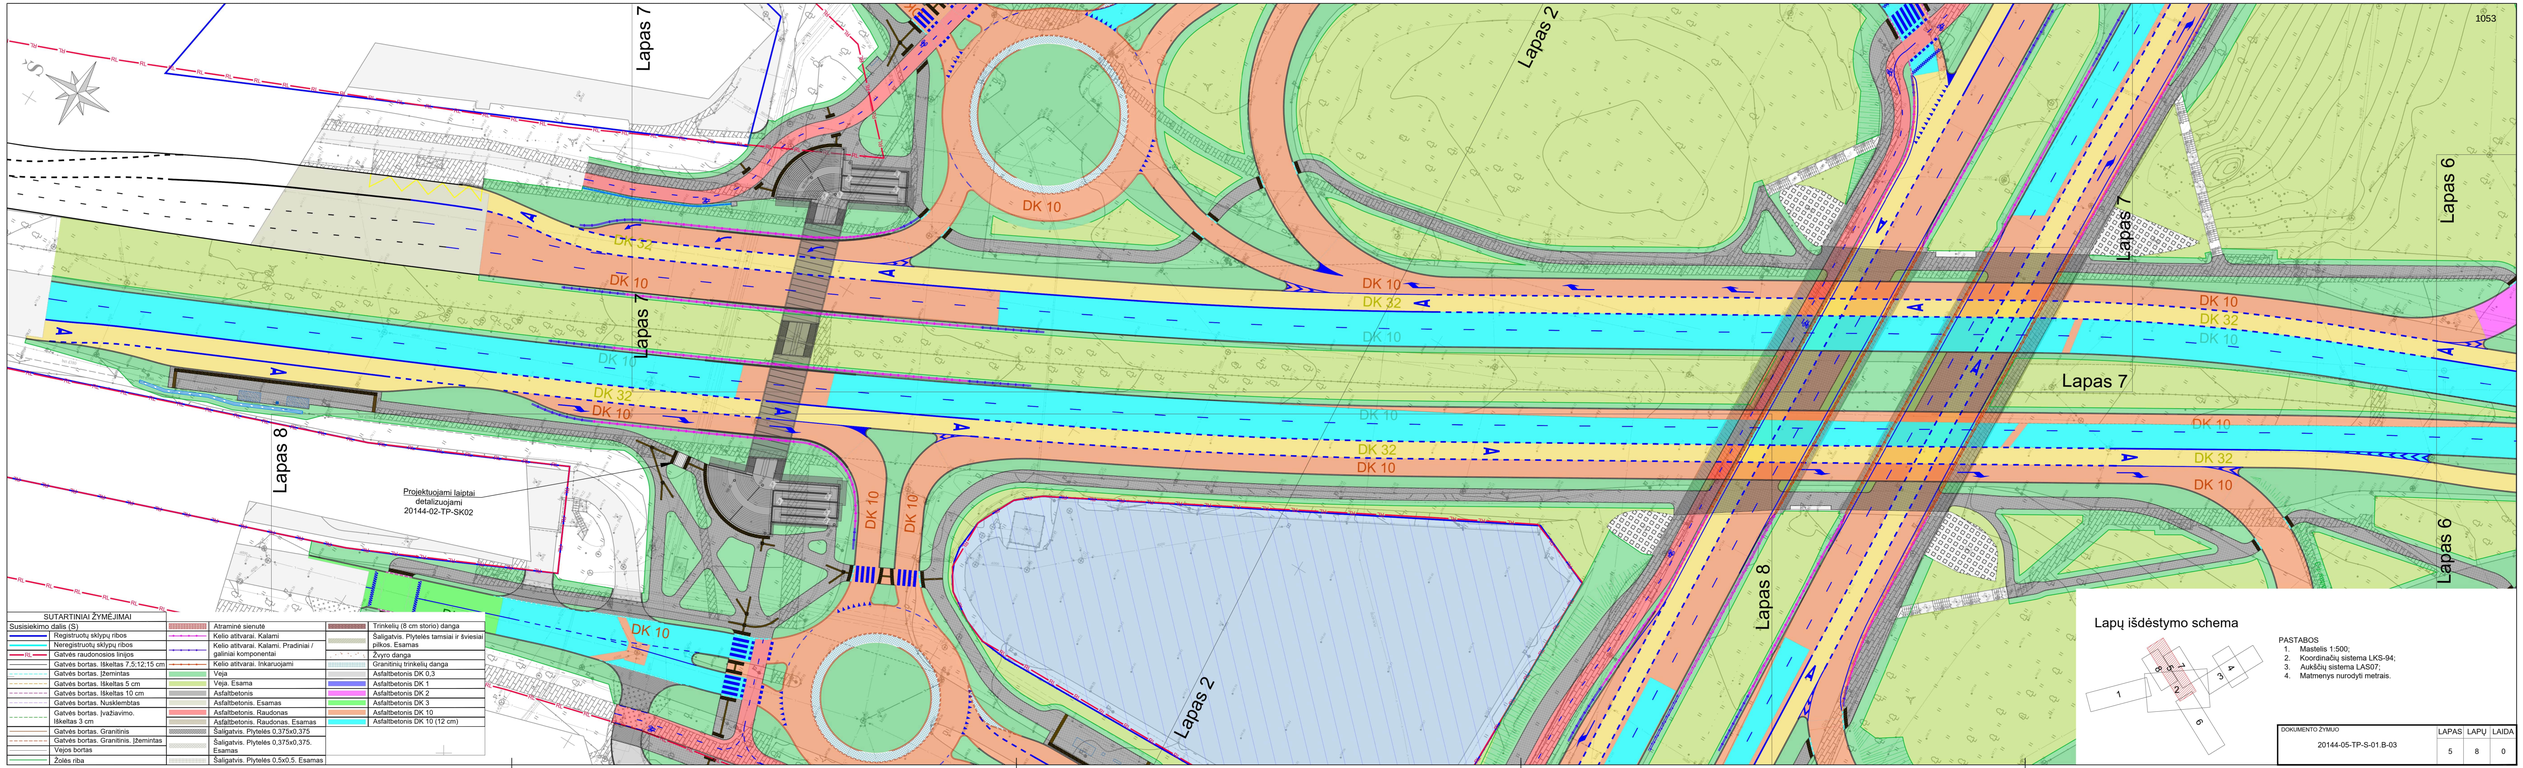
1053
Lapas 7
Lapas 2
Lapas 6
Lapas 8
DK 10
DK 32
Projektuojami laiptai
detalizuojami
20144-02-TP-SK02
SUTARTINIAI ŽYMĖJIMAI
Susisiekimo dalis (S)
Registruotų sklypų ribos
Neregistruotų sklypų ribos
Gatvės raudonosios linijos
Gatvės bortas. Iškeltas 7,5;12;15 cm
Gatvės bortas. Įžeminitas
Gatvės bortas. Iškeltas 5 cm
Gatvės bortas. Iškeltas 10 cm
Gatvės bortas. Nuskiembtas
Gatvės bortas. Įvažiavimo. Iškeltas 3 cm
Gatvės bortas. Granitinis
Gatvės bortas. Granitinis. Įžeminitas
Vejos bortas
Zolės riba
Atraminė sienutė
Kelio aštivarai. Kalami
Kelio aštivarai. Kalami. Pradiniai / galiniai komponentai
Kelio aštivarai. Inkaruojami
Veja
Veja. Esama
Asfaltbetonis
Asfaltbetonis. Esamas
Asfaltbetonis. Raudonas
Asfaltbetonis. Raudonas. Esamas
Šaligatvis. Plytelės 0,375x0,375
Šaligatvis. Plytelės 0,375x0,375. Esamas
Šaligatvis. Plytelės 0,5x0,5. Esamas
Trinkelių (8 cm storio) danga
Šaligatvis. Plytelės tamsiai ir šviesiai pilkos. Esamas
Žvyro danga
Granitinių trinkelių danga
Asfaltbetonis DK 0,3
Asfaltbetonis DK 1
Asfaltbetonis DK 2
Asfaltbetonis DK 3
Asfaltbetonis DK 10
Asfaltbetonis DK 10 (12 cm)
Lapų išdėstymo schema
1
2
3
4
5
6
7
8
PASTABOS
1. Mastelis 1:500;
2. Koordinačių sistema LKS-94;
3. Aukščių sistema LAS07;
4. Matmenys nurodyti metrais.
DOKUMENTO ŽYMUO
20144-05-TP-S-01.B-03
LAPAS 5
LAPŲ 8
LAIDA 0

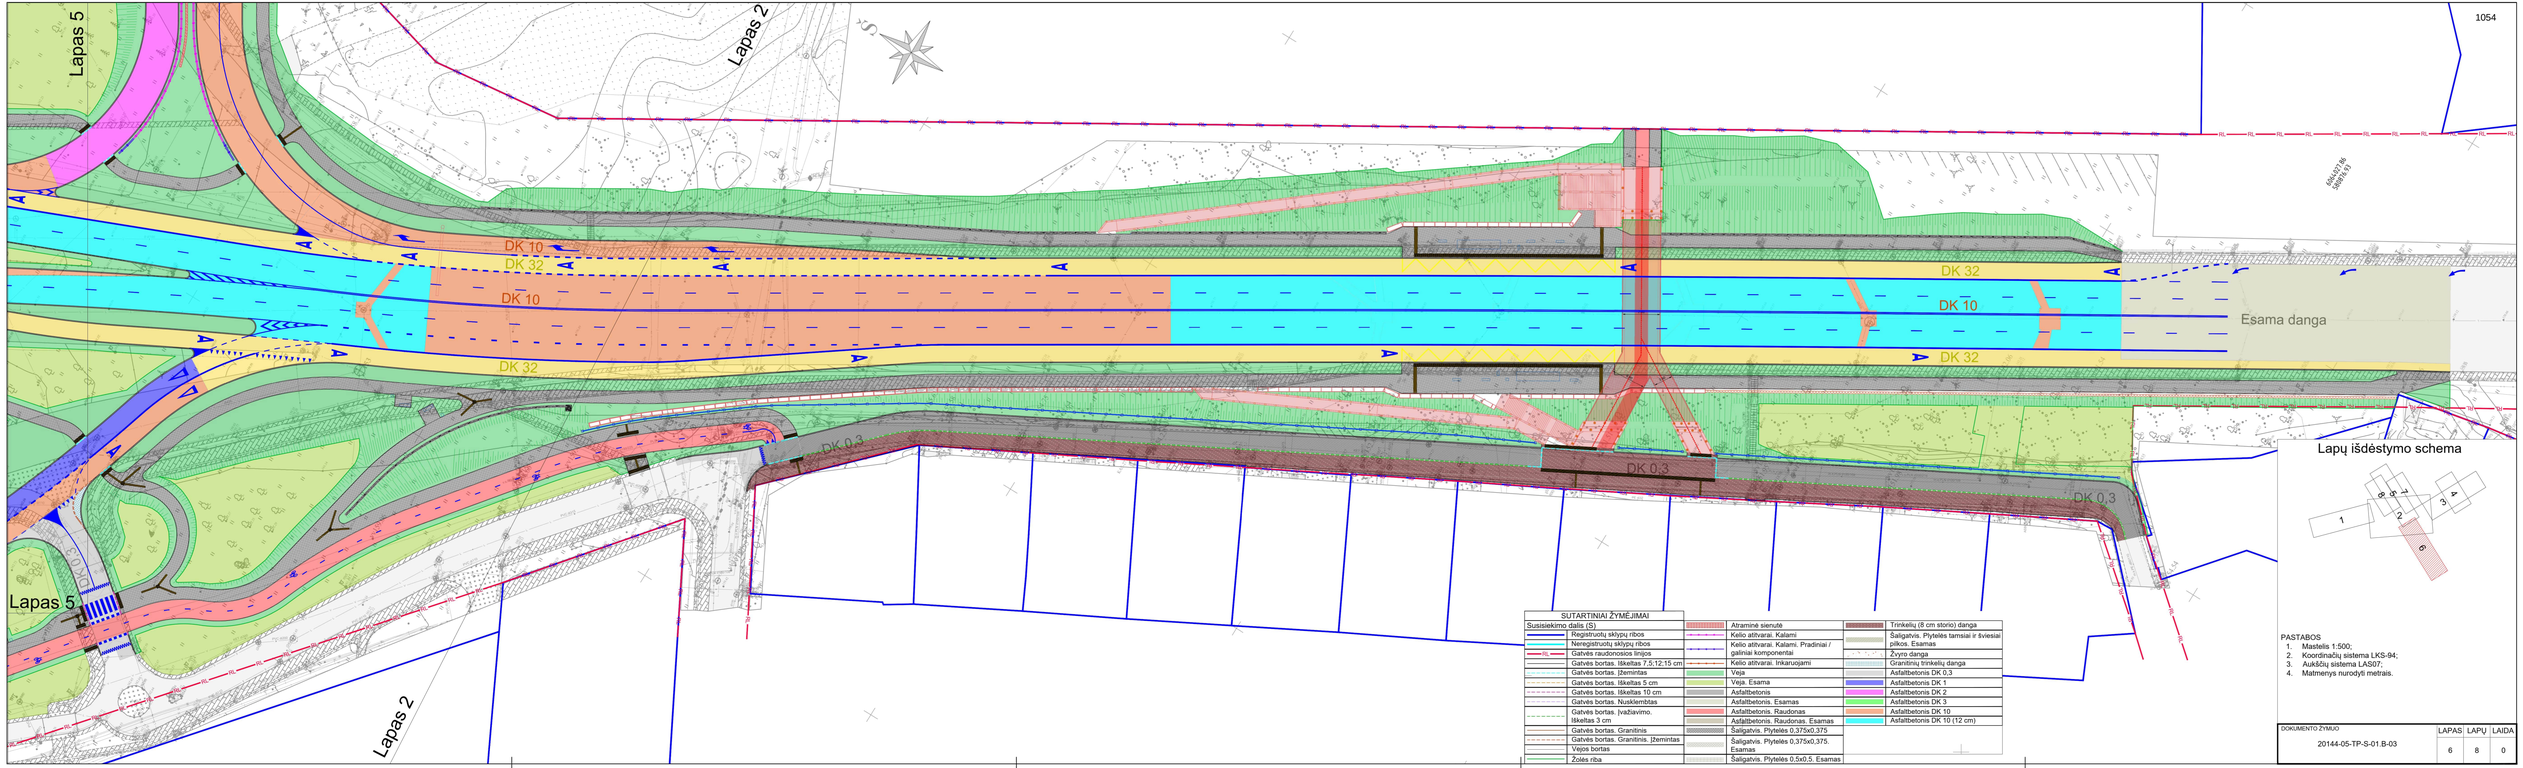
1054
Lapas 5
Lapas 2
DK 10
DK 32
DK 10
DK 32
DK 0,3
DK 32
DK 10
DK 32
DK 0,3
DK 0,3
Esama danga
Lapas 5
Lapas 2
Lapų išdėstymo schema
1
2
3
4
5
6
7
8
6
PASTABOS
1. Mastelis 1:500;
2. Koordinačių sistema LKS-94;
3. Aukščių sistema LAS07;
4. Matmenys nurodyti metrais.
SUTARTINIAI ŽYMĖJIMAI
Susisiekimo dalis (S)
Registruotų sklypų ribos
Neregistruotų sklypų ribos
RL Gatvės raudonosios linijos
Gatvės bortas. Iškeltas 7,5;12;15 cm
Gatvės bortas. Įžemintas
Gatvės bortas. Iškeltas 5 cm
Gatvės bortas. Iškeltas 10 cm
Gatvės bortas. Nuskiembtas
Gatvės bortas. Įvažiavimo, iškeltas 3 cm
Gatvės bortas. Granitinis
Gatvės bortas. Granitinis. Įžemintas
Vejos bortas
Zolės riba
Atraminė sienutė
Kelio atitvarai. Kalami
Kelio atitvarai. Kalami. Pradiniai / galiniai komponentai
Kelio atitvarai. Inkaruojami
Veja
Veja. Esama
Asfaltbetonis
Asfaltbetonis. Esamas
Asfaltbetonis. Raudonas
Asfaltbetonis. Raudonas. Esamas
Šaligatvis. Plyteles 0,375x0,375
Šaligatvis. Plyteles 0,375x0,375. Esamas
Šaligatvis. Plyteles 0,5x0,5. Esamas
Trinkelių (8 cm storio) danga
Šaligatvis. Plyteles tamsiai ir šviesiai pilkos. Esamas
Žvyro danga
Granitinių trinkelių danga
Asfaltbetonis DK 0,3
Asfaltbetonis DK 1
Asfaltbetonis DK 2
Asfaltbetonis DK 3
Asfaltbetonis DK 10
Asfaltbetonis DK 10 (12 cm)
DOKUMENTO ŽYMUO
20144-05-TP-S-01.B-03
LAPAS 6
LAPŲ 8
LAIDA 0

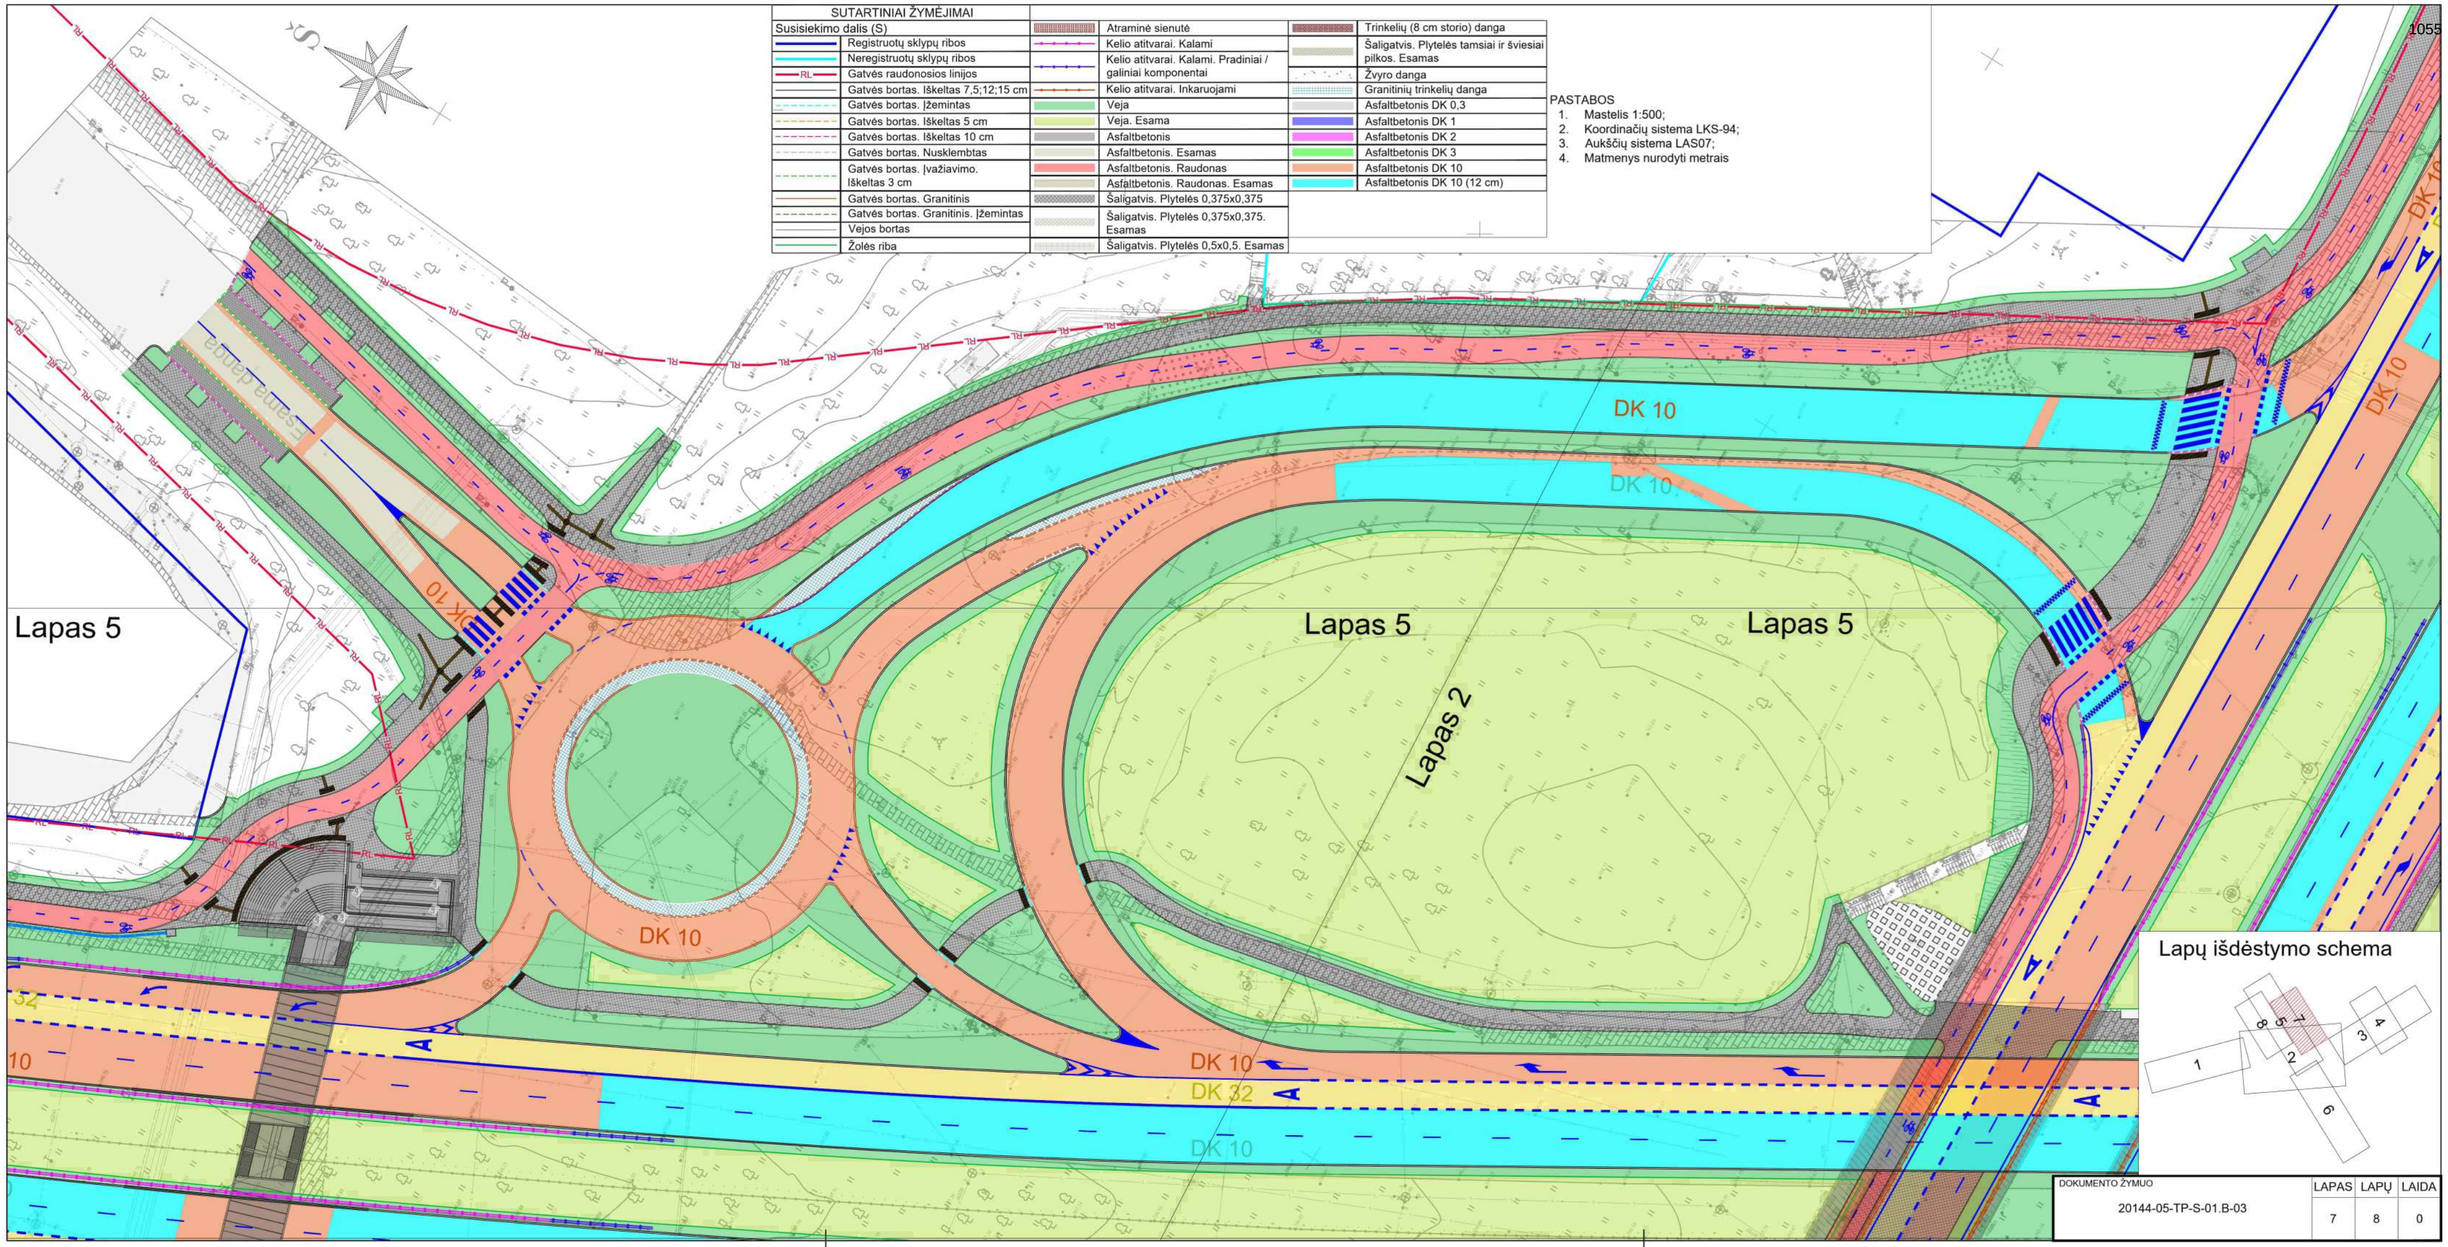

DOKUMENTO ŽYMUO	LAPAS	LAPŲ	LAIDA
20144-05-TP-S-01.B-03	7	8	0

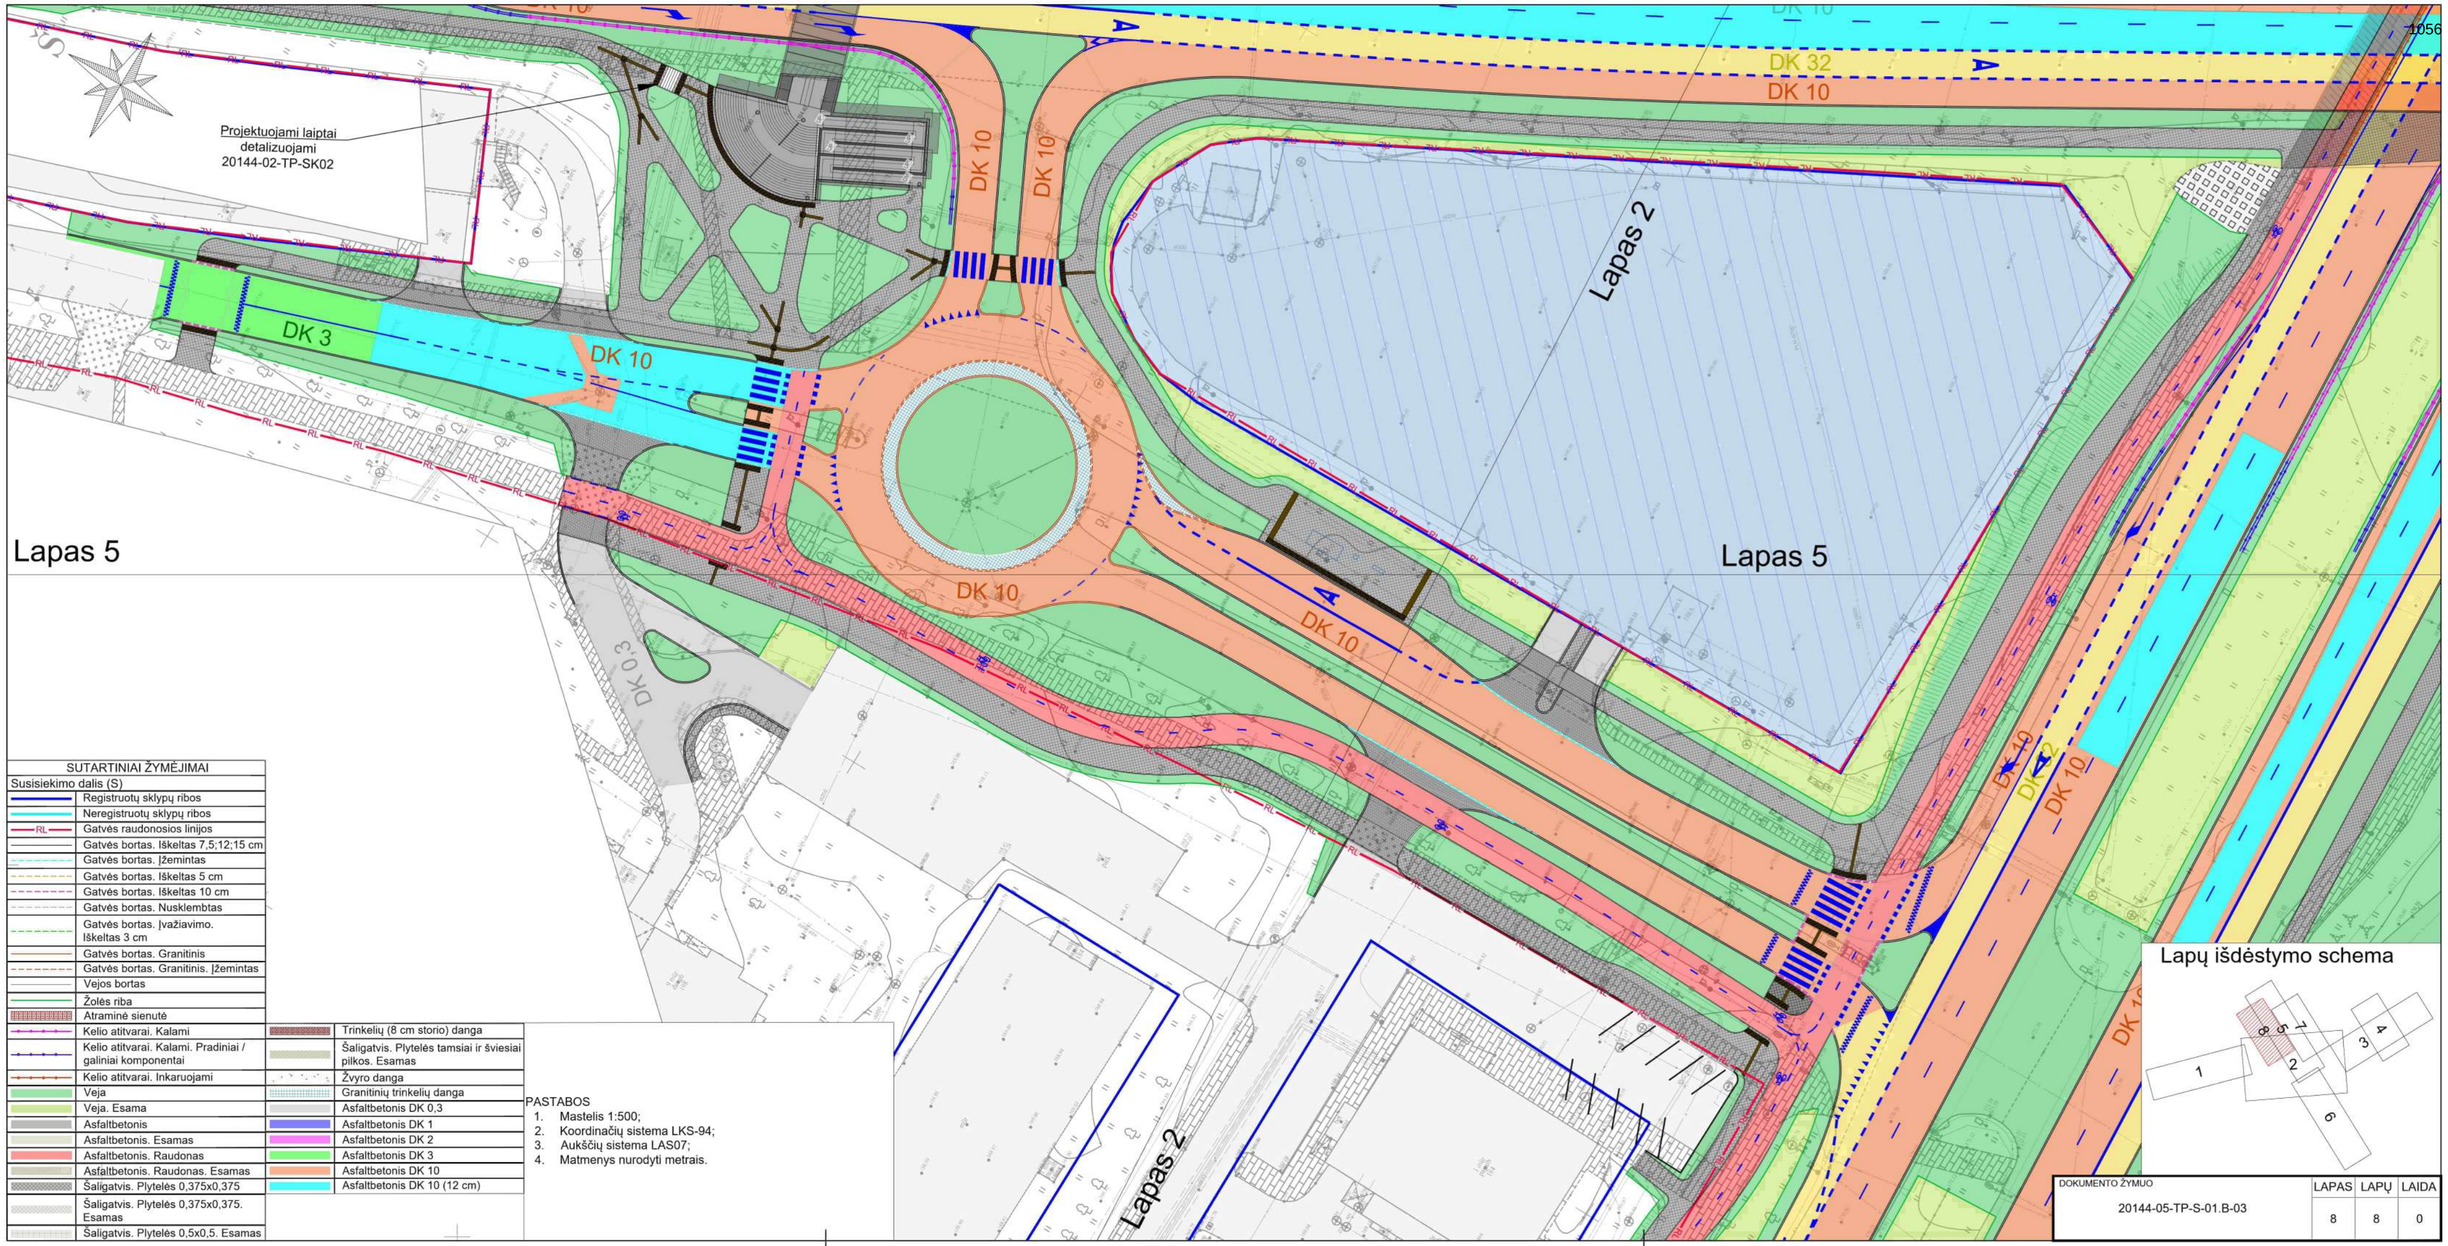


SUTARTINIAI ŽYMĖJIMAI	
Susisiekimo dalis (S)	
Registruotų sklypų ribos	
Neregistruotų sklypų ribos	
RL Gatvės raudonosios linijos	
Gatvės bortas. Iškeltas 7,5;12;15 cm	
Gatvės bortas. Įžemintas	
Gatvės bortas. Iškeltas 5 cm	
Gatvės bortas. Iškeltas 10 cm	
Gatvės bortas. Nusklembtas	
Gatvės bortas. Įvažiavimo. Iškeltas 3 cm	
Gatvės bortas. Granitinis	
Gatvės bortas. Granitinis. Įžemintas	
Vejos bortas	
Žolės riba	
Atraminė sienutė	
Kelio atitvarai. Kalami	
Kelio atitvarai. Kalami. Pradiniai / galiniai komponentai	
Kelio atitvarai. Inkaruojami	
Veja	
Veja. Esama	
Asfaltbetonis	
Asfaltbetonis. Esamas	
Asfaltbetonis. Raudonas	
Asfaltbetonis. Raudonas. Esamas	
Šaligatvis. Plytelės 0,375x0,375	
Šaligatvis. Plytelės 0,375x0,375. Esamas	
Šaligatvis. Plytelės 0,5x0,5. Esamas	
Trinkelių (8 cm storio) danga	
Šaligatvis. Plytelės tamsiai ir šviesiai pilkos. Esamas	
Žvyro danga	
Granitinių trinkelių danga	
Asfaltbetonis DK 0,3	
Asfaltbetonis DK 1	
Asfaltbetonis DK 2	
Asfaltbetonis DK 3	
Asfaltbetonis DK 10	
Asfaltbetonis DK 10 (12 cm)	

PASTABOS
1. Mastelis 1:500;
2. Koordinačių sistema LKS-94;
3. Aukščių sistema LAS07;
4. Matmenys nurodyti metrais.

Lapų išdėstymo schema

DOKUMENTO ŽYMUO	LAPAS	LAPŲ	LAIDA
20144-05-TP-S-01.B-03	8	8	0

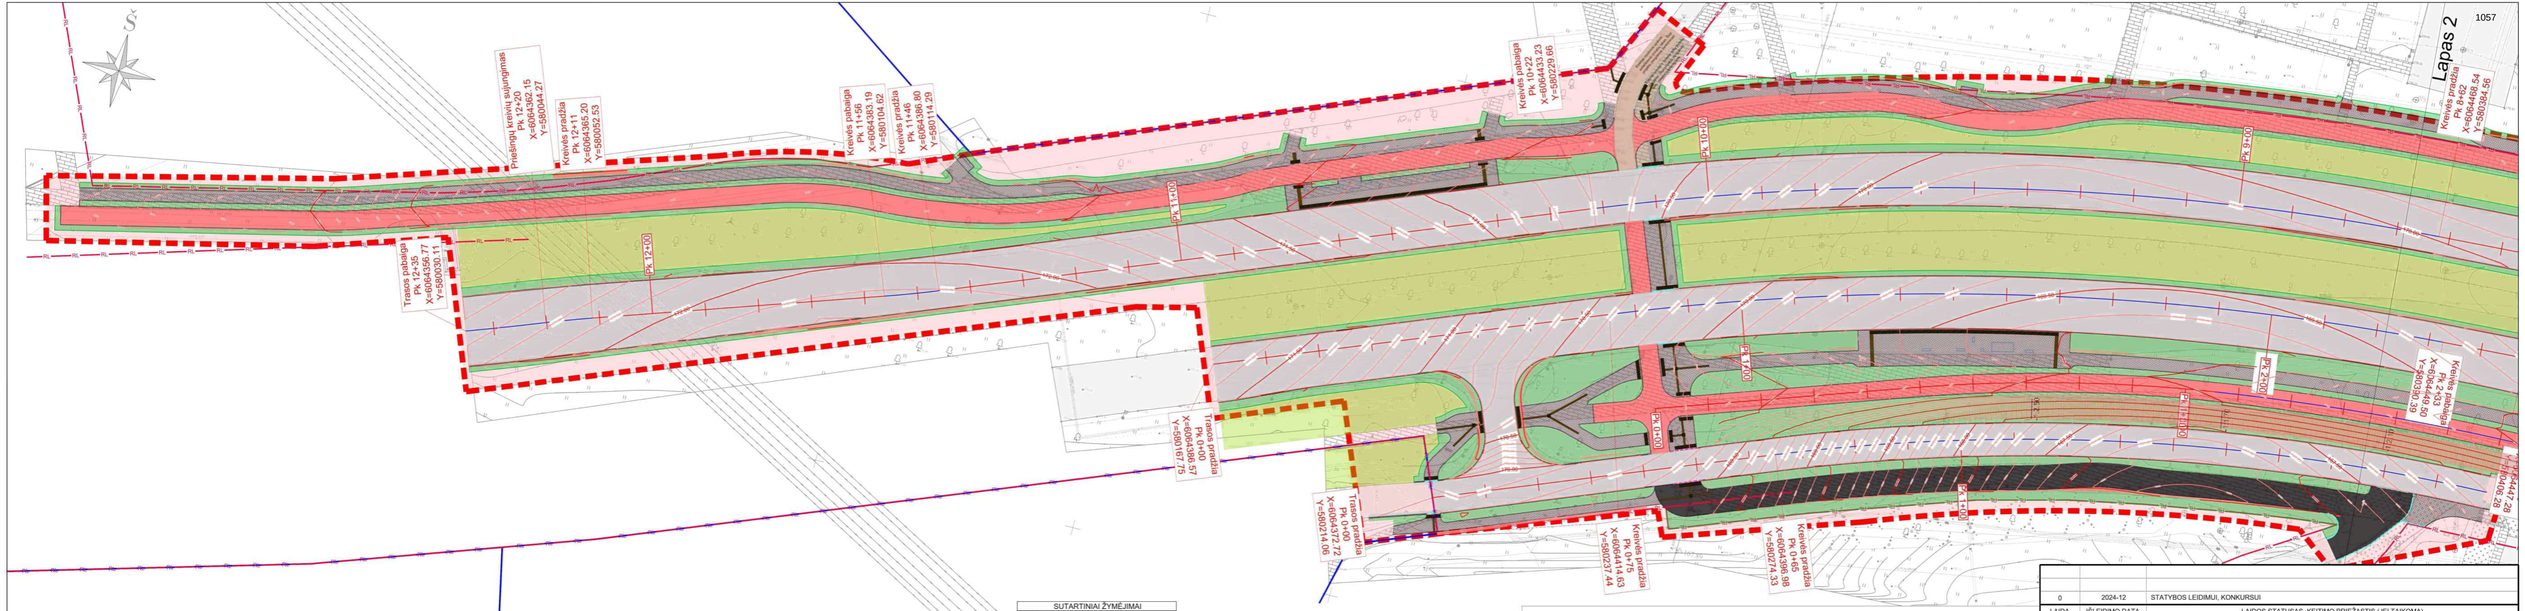

0	2024-12	STATYBOS LEIDIMUI, KONKURSUI
LAIDA	IŠLEIDIMO DATA	LAIDOS STATUSAS. KEITIMO PRIEŽASTIS (JEI TAIKOMA)

KVAL. PATV. DOK. NR.	sweco UAB „Sweco Lietuva"		STATINIO PROJEKTO PAVADINIMAS: OZO, UKMERGĖS IR SIESIKŲ GATVIŲ VILNIAUS M. REKONSTRAVIMO PROJEKTAS
714	SPV	VALDAS BABALIAUSKAS	STATINIO NUMERIS IR PAVADINIMAS: 05 GATVĖS
39386	SPDV	IVETA KERBEDIENĖ	
	Inž.	DAUMANTAS ŽALDARIS	DOKUMENTO PAVADINIMAS: AUKŠČIŲ PLANAS — LAIDA: 0
LT	STATYTOJAS: VILNIAUS MIESTO SAVIVALDYBĖS ADMINISTRACIJA UŽSAKOVAS:		DOKUMENTO ŽYMUO: 20144-05-TP-S.B-04 — LAPAS: 1 — LAPŲ: 8

Trasos pradžia
Pk -0+00
X=6064483.31
Y=580570.34

Lapas 1
Lapas 8
Lapas 5
Lapas 7
Lapas 3
Lapas 6

Pk 7+00
Pk 6+00
Pk 5+00
Pk 4+00
Pk 3+00
Pk 2+00
Pk 1+00

Stulpas 1:3

Kreivių sujungimas
Pk 1+65
X=6064449.47
Y=580576.25

Kreivių sujungimas
Pk 1+75
X=6064454.30
Y=580585.32

Kreivių sujungimas
Pk 1+35
X=6064422.67
Y=580567.00

Trasos pabaiga
Pk 1+90
X=6064456.74
Y=580599.85

Kreivės pradžia
Pk 4+56
X=6064464.15
Y=580613.48

Kreivės pabaiga
Pk 4+65
X=6064464.64
Y=580622.01

Kreivės pradžia
Pk 1+12
X=6064404.31
Y=580579.93

Kreivės pabaiga
Pk 0+74
X=6064384.94
Y=580612.50

Kreivių sujungimas
Pk 0+51
X=6064382.34
Y=580634.80

Trasos pabaiga
Pk 0+00
X=6064423.89
Y=580650.52

Kreivės pradžia
Pk 4+19
X=6064409.21
Y=580667.58

Kreivės pradžia
Pk 2+19
X=6064376.49
Y=580608.13

Kreivės pabaiga
Pk 4+76
X=6064455.74
Y=580659.91

Kreivės pradžia
Pk 5+34
X=6064468.00
Y=580691.34

Kreivės pabaiga
Pk 5+40
X=6064468.27
Y=580697.59

Kreivės pradžia
Pk 5+54
X=6064468.76
Y=580711.33

Kreivės pabaiga
Pk 5+60
X=6064469.03
Y=580717.57

Trasos pradžia
Pk 0+00
X=6064464.40
Y=580756.33

Kreivės pradžia
Pk 6+02
X=6064471.02
Y=580758.62

Kreivės pradžia
Pk 4+15
X=6064402.12
Y=580687.05

Trasos pabaiga
Pk 1+82
X=6064398.92
Y=580695.42

Kreivių sujungimas
Pk 1+41
X=6064378.52
Y=580728.58

Kreivės pradžia
Pk 1+28
X=6064383.01
Y=580742.49

Kreivės pradžia
Pk 1+08
X=6064394.9
Y=580782.

Kreivės pabaiga
Pk 0+87
X=6064403.59
Y=580776.07

Kreivių sujungimas
Pk 0+72
X=6064413.95
Y=580786.38

Kreivės pabaiga
Pk 0+66
X=6064373.14
Y=580746.96

Kreivės pabaiga
Pk 3+56
X=6064347.60
Y=580709.71

Trasos pabaiga
Pk 0+33
X=6064354.62
Y=580652.90

Kreivės pabaiga
Pk 0+24
X=6064346.87
Y=580649.87

Kreivės pradžia
Pk 0+15
X=6064338.83
Y=580645.18

Kreivės pradžia
Pk 4+36
X=6064418.79
Y=580537.01

Kreivės pabaiga
Pk 4+38
X=6064418.79
Y=580537.01

Kreivių sujungimas
Pk 0+10
X=6064324.56
Y=580727.19

Trasos pradžia
Pk 0+00
X=6064315.79
Y=580727.

Priešgyni kreivių sujungimas
Pk 2+29
X=6064348.70
Y=580678.87


SUTARTINIAI ŽYMĖJIMAI

Susisiekimo dalis (S)		
Registruotų sklypų ribos	Kelio atitvarai. Kalami	Trinkelių (8 cm storio) danga
Neregistruotų sklypų ribos	Kelio atitvarai. Kalami. Pradiniai / galiniai komponentai	Trinkelių (8 cm storio) danga
Gatvės raudonosios linijos	Kelio atitvarai. Inkaruojami	Šaligatvis. Plytelės tamsiai ir šviesiai pilkos. Esamas
Gatvės bortas. Iškeltas 7,5;12;15 cm	Prieštriukšminė sienutė	Žvyro danga
Gatvės bortas. Įtemtintas	Veja	Granitinių trinkelių danga
Gatvės bortas. Iškeltas 5 cm	Veja. Esama	
Gatvės bortas. Iškeltas 10 cm	Asfaltbetonis	
Gatvės bortas. Nuskiembtas	Asfaltbetonis. Esamas	
Gatvės bortas. Įvažiavimo. Iškeltas 3 cm	Asfaltbetonis. Raudonas	
Gatvės bortas. Granitinis	Asfaltbetonis. Raudonas. Esamas	
Gatvės bortas. Granitinis. Įtemintas	Šaligatvis. Plytelės 0,375x0,375	
Vejos bortas	Šaligatvis. Plytelės 0,375x0,375. Esamas	
Žolės riba	Šaligatvis. Plytelės 0,5x0,5. Esamas	
Atraminė sienutė		

Etapiškumo schema





Lapų išdėstymo schema

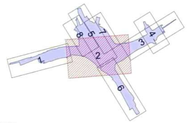


PASTABOS
1. Mastelis 1:500;
2. Koordinačių sistema LKS-94;
3. Aukščių sistema LAS07;
4. Matmenys nurodyti metrais.

DOKUMENTO ŽYMUO	LAPAS	LAPŲ	LAIDA
20144-05-TP-S.B-04	2	8	0

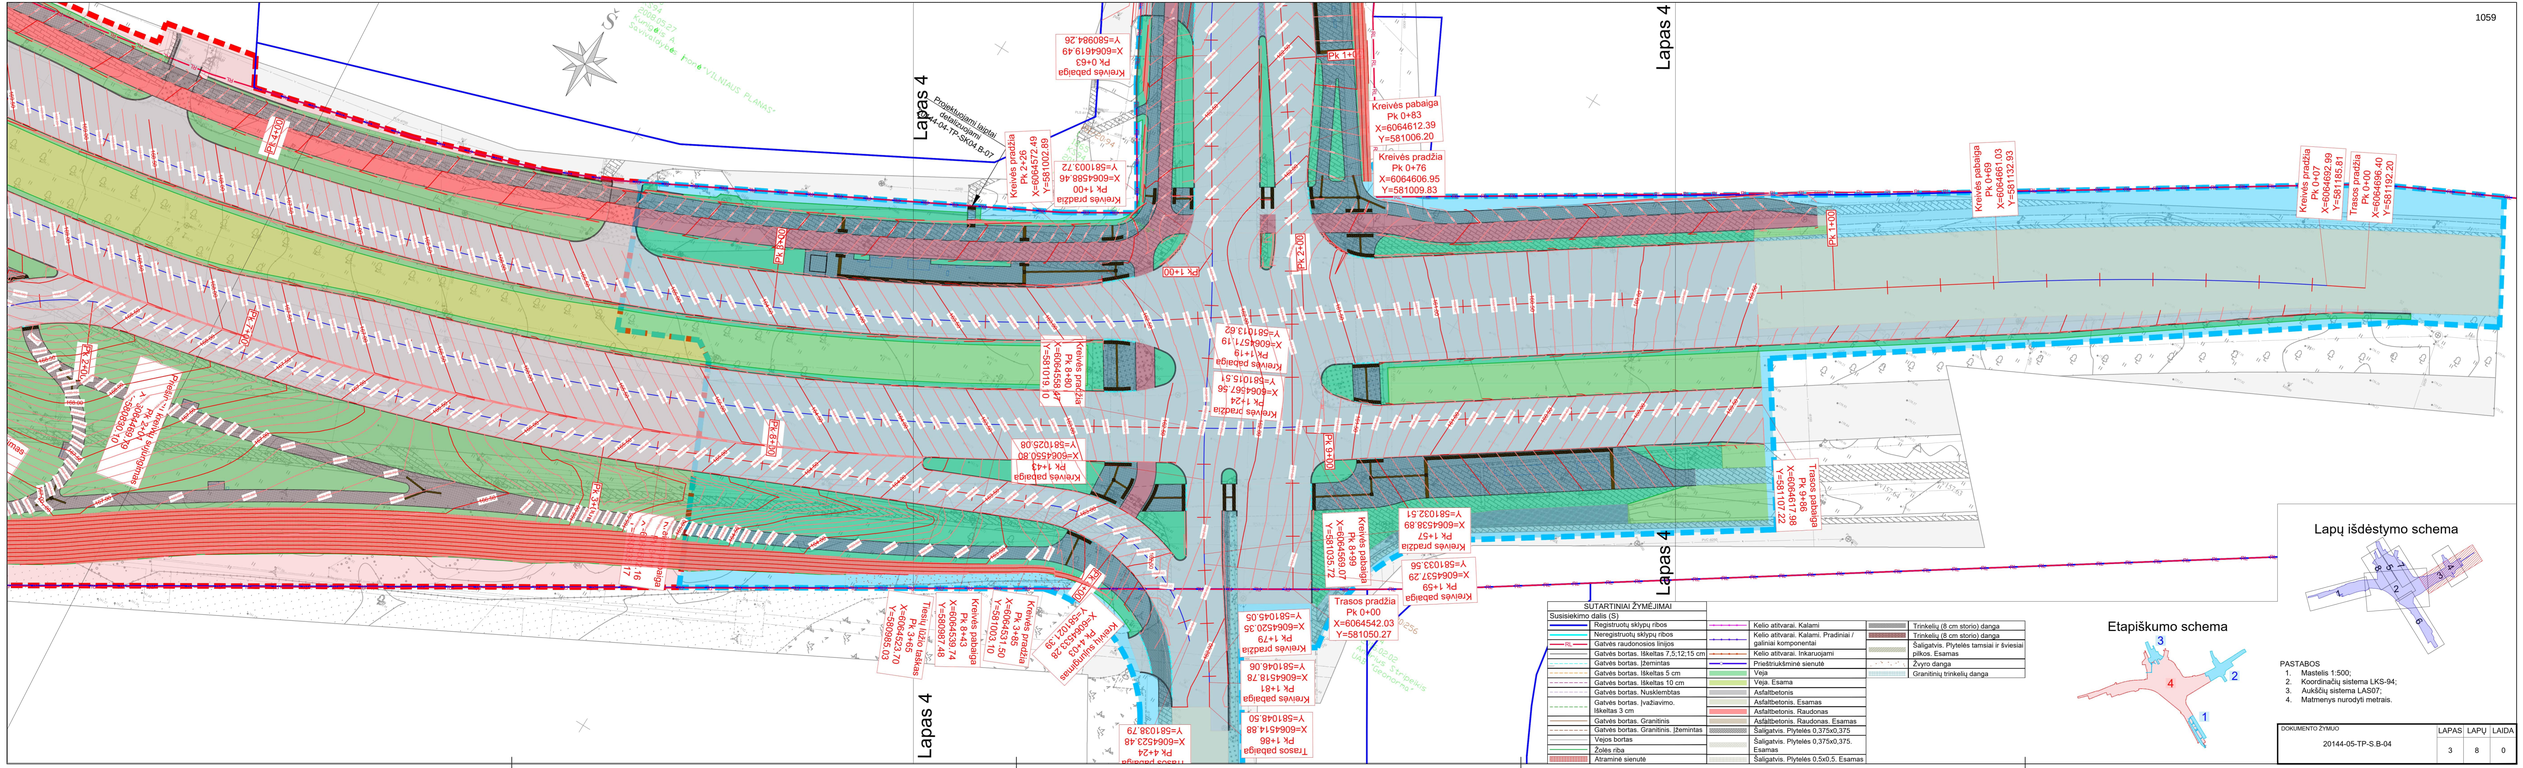
Lapas 4
Lapas 4
Lapas 4
Kreivės pabaiga Pk 0+63 X=6064619.49 Y=580984.26
Kreivės pradžia Pk 2+26 X=6064572.49 Y=581002.89
Kreivės pradžia Pk 1+00 X=6064588.46 Y=581003.72
Kreivės pabaiga Pk 0+83 X=6064612.39 Y=581006.20
Kreivės pradžia Pk 0+76 X=6064606.95 Y=581009.83
Kreivės pabaiga Pk 0+69 X=6064661.03 Y=581182.93
Kreivės pradžia Pk 0+07 X=6064692.99 Y=581185.81
Trasos pradžia Pk 0+00 X=6064696.40 Y=581192.20
Kreivės pabaiga Pk 1+43 X=6064550.80 Y=581025.08
Kreivės pradžia Pk 1+24 X=6064567.56 Y=581013.62
Kreivės pabaiga Pk 1+19 X=6064571.19 Y=581015.51
Kreivės pabaiga Pk 1+57 X=6064538.89 Y=581032.51
Kreivės pradžia Pk 1+59 X=6064537.29 Y=581033.56

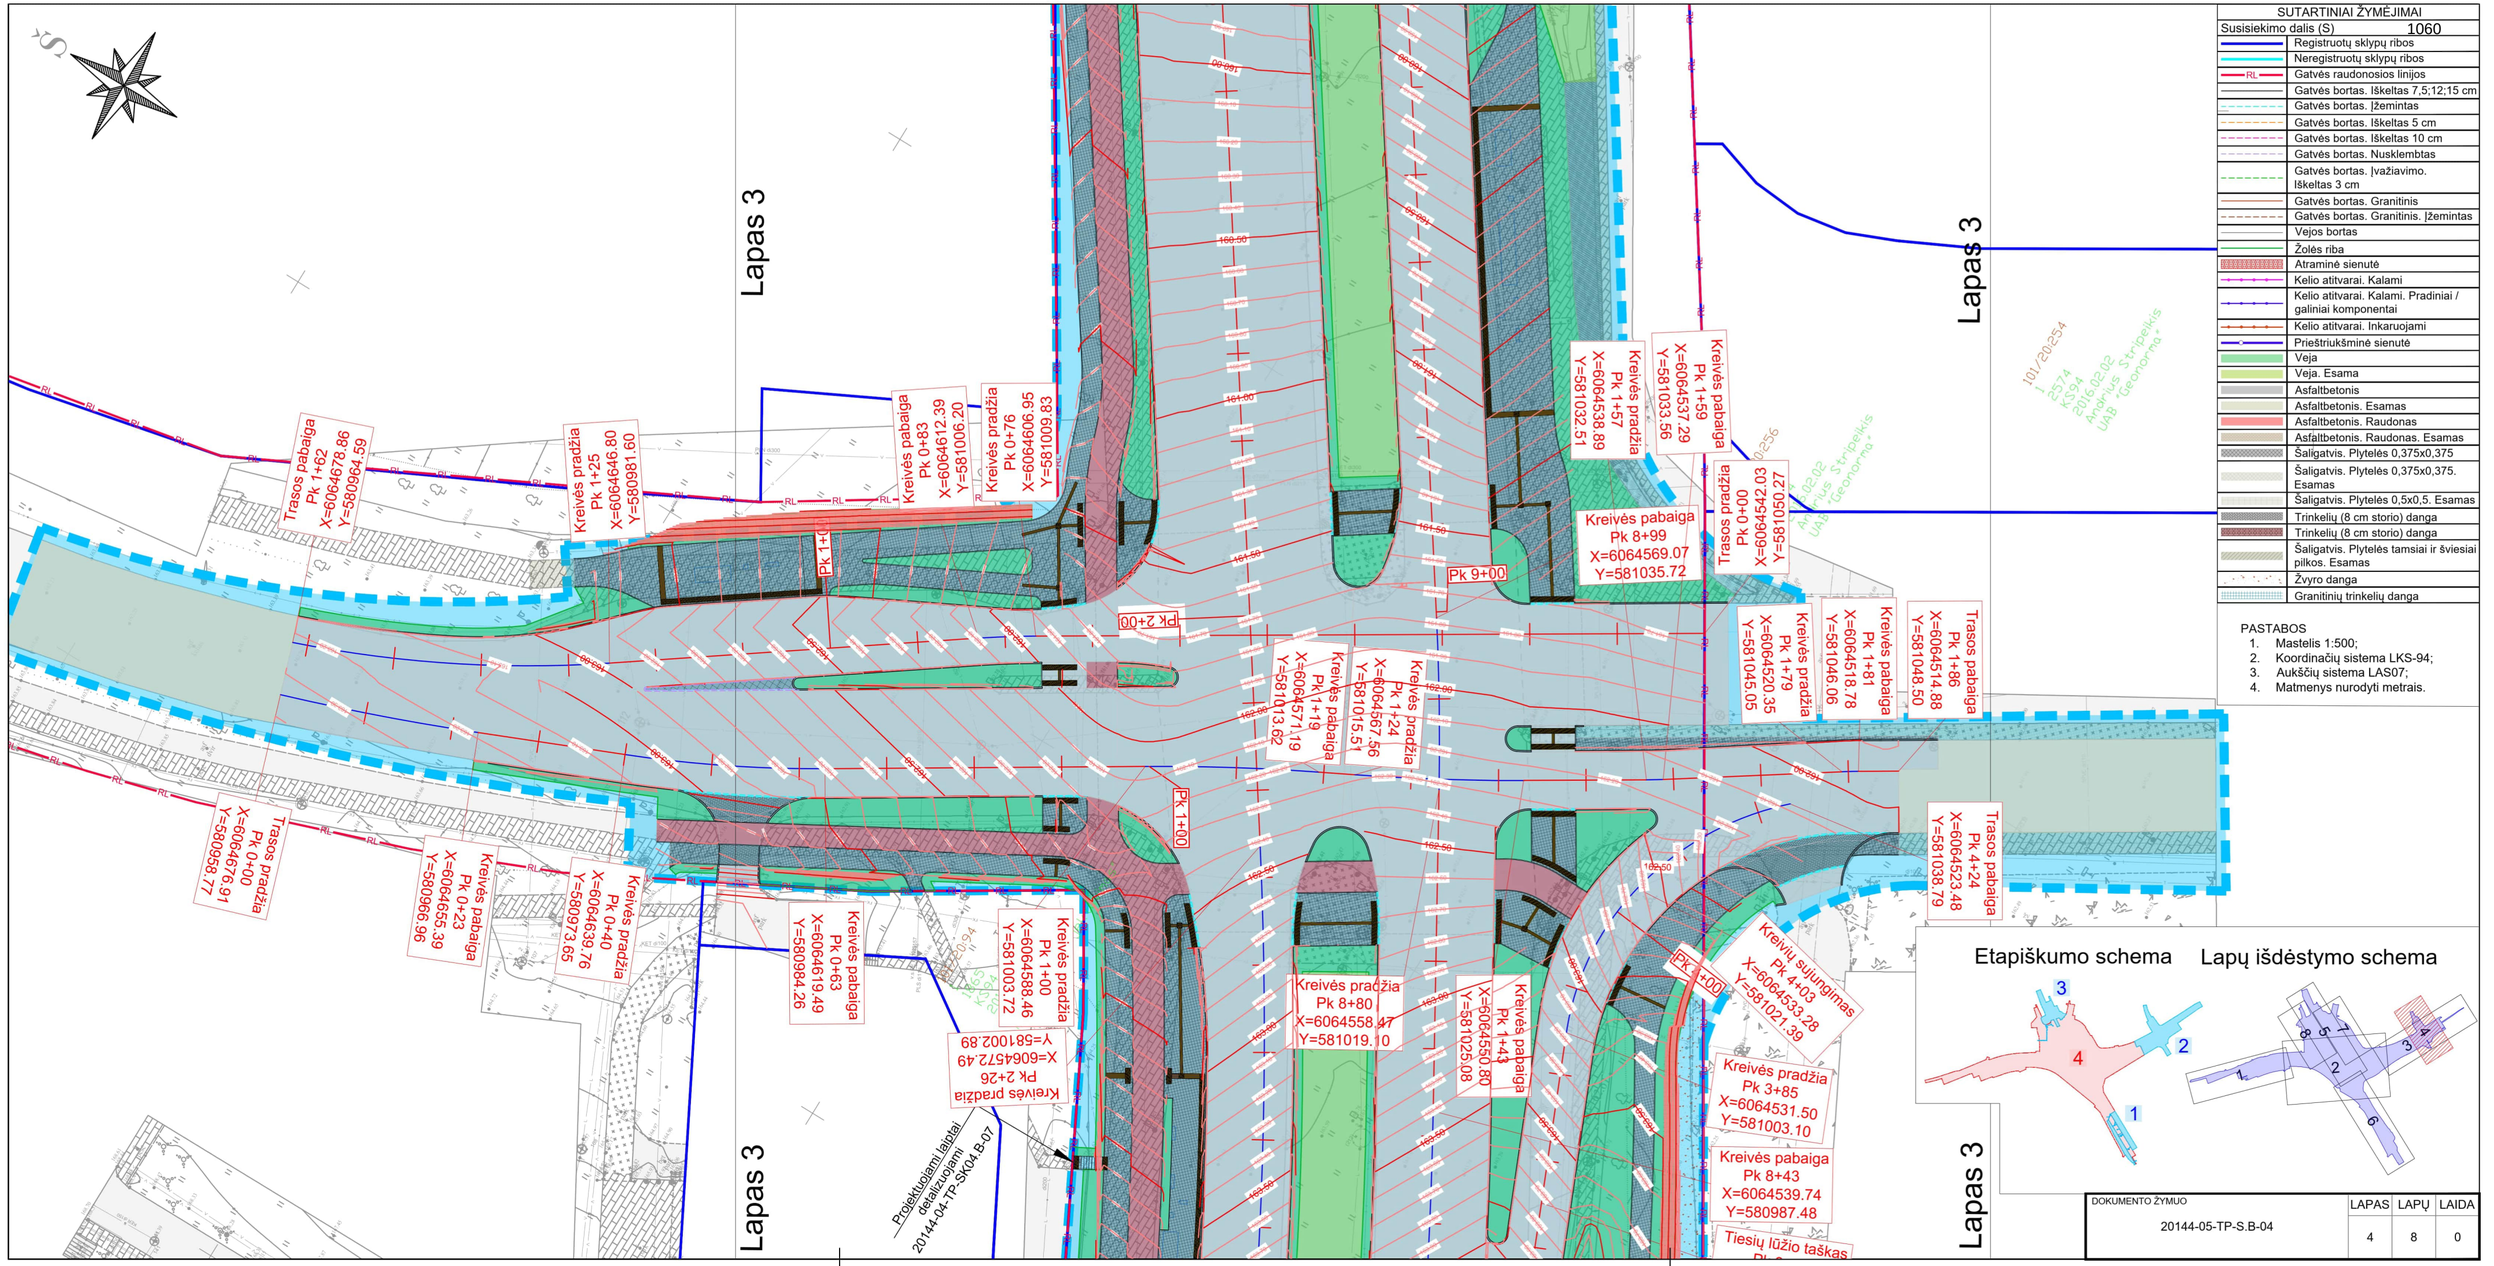
Lapas 3
Lapas 3
Lapas 3
Trasos pabaiga Pk 1+62 X=6064678.86 Y=580964.59
Kreivės pradžia Pk 1+25 X=6064646.80 Y=580981.60
Kreivės pabaiga Pk 0+83 X=6064612.39 Y=581006.20
Kreivės pradžia Pk 0+76 X=6064606.95 Y=581009.83
Pk 1+00
Pk 2+00
Trasos pradžia Pk 0+00 X=6064676.91 Y=580968.77
Kreivės pabaiga Pk 0+23 X=6064655.39 Y=580966.96
Kreivės pradžia Pk 0+40 X=6064639.76 Y=580973.65
Kreivės pabaiga Pk 0+63 X=6064619.49 Y=580984.26
Kreivės pradžia Pk 1+00 X=6064588.46 Y=581003.72
Kreivės pradžia Pk 2+26 X=6064572.49 Y=581002.89
Projektuojami laidai detalizuojami 20144-04-TP-SK04.B-07
Kreivės pradžia Pk 1+57 X=6064538.89 Y=581032.51
Kreivės pabaiga Pk 1+59 X=6064537.29 Y=581033.56
Kreivės pabaiga Pk 8+99 X=6064569.07 Y=581035.72
Trasos pradžia Pk 0+00 X=6064542.03 Y=581050.27
Pk 9+00
Kreivės pabaiga Pk 1+19 X=6064571.19 Y=581013.62
Kreivės pradžia Pk 1+24 X=6064567.56 Y=581015.51
Kreivės pradžia Pk 1+79 X=6064520.35 Y=581045.05
Kreivės pabaiga Pk 1+81 X=6064518.78 Y=581046.06
Trasos pabaiga Pk 1+86 X=6064514.88 Y=581048.50
Trasos pabaiga Pk 4+24 X=6064523.48 Y=581038.79
Kreivės pradžia Pk 8+80 X=6064558.47 Y=581019.10
Kreivės pabaiga Pk 1+43 X=6064550.80 Y=581025.08
Pk 1+00
Kreivių sujungimas Pk 4+03 X=6064533.28 Y=581021.39
Kreivės pradžia Pk 3+85 X=6064531.50 Y=581003.10
Kreivės pabaiga Pk 8+43 X=6064539.74 Y=580987.48
Tiesių lūžio taškas
101/2025
1-2574
KS94
2016.02.02
Arūnas Stripeikis
UAB "Geonorma"
SUTARTINIAI ŽYMĖJIMAI
Susisiekimo dalis (S) 1060
Registruotų sklypų ribos
Neregistruotų sklypų ribos
Gatvės raudonosios linijos
Gatvės bortas. Iškeltas 7,5;12;15 cm
Gatvės bortas. Įžemintas
Gatvės bortas. Iškeltas 5 cm
Gatvės bortas. Iškeltas 10 cm
Gatvės bortas. Nusklembtas
Gatvės bortas. Įvažiavimo. Iškeltas 3 cm
Gatvės bortas. Granitinis
Gatvės bortas. Granitinis. Įžemintas
Vejos bortas
Žolės riba
Atraminė sienutė
Kelio atitvarai. Kalami
Kelio atitvarai. Kalami. Pradiniai / galiniai komponentai
Kelio atitvarai. Inkaruojami
Prieštriukšminė sienutė
Veja
Veja. Esama
Asfaltbetonis
Asfaltbetonis. Esamas
Asfaltbetonis. Raudonas
Asfaltbetonis. Raudonas. Esamas
Šaligatvis. Plytelės 0,375x0,375
Šaligatvis. Plytelės 0,375x0,375. Esamas
Šaligatvis. Plytelės 0,5x0,5. Esamas
Trinkelių (8 cm storio) danga
Trinkelių (8 cm storio) danga
Šaligatvis. Plytelės tamsiai ir šviesiai pilkos. Esamas
Žvyro danga
Granitinių trinkelių danga
PASTABOS
1. Mastelis 1:500;
2. Koordinačių sistema LKS-94;
3. Aukščių sistema LAS07;
4. Matmenys nurodyti metrais.
Etapiškumo schema
Lapų išdėstymo schema
DOKUMENTO ŽYMUO
20144-05-TP-S.B-04
LAPAS 4
LAPŲ 8
LAIDA 0

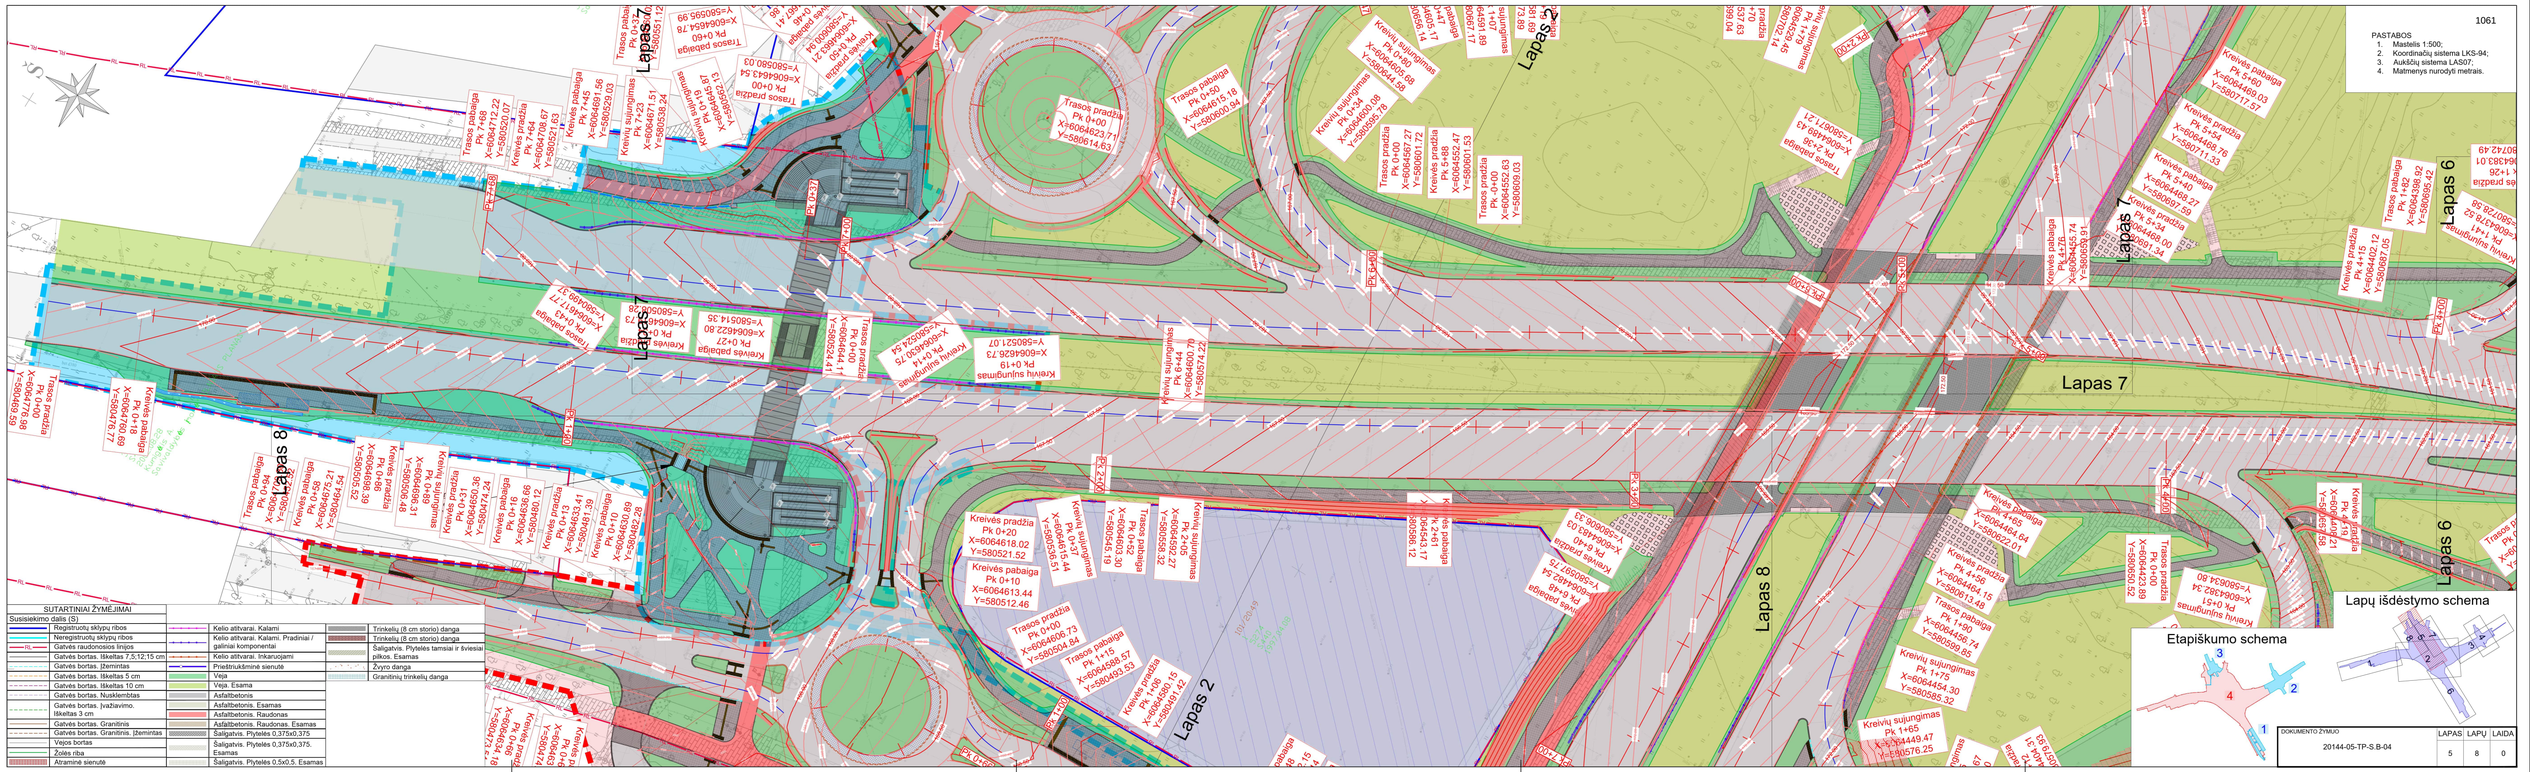
1061
PASTABOS
1. Mastelis 1:500;
2. Koordinačių sistema LKS-94;
3. Aukščių sistema LAS07;
4. Matmenys nurodyti metrais.
Lapas 2
Lapas 6
Lapas 7
Lapas 8
Lapų išdėstymo schema
Etapiškumo schema
SUTARTINIAI ŽYMĖJIMAI
Susisiekimo dalis (S)
Registruotų sklypų ribos
Neregistruotų sklypų ribos
Gatvės raudonosios linijos
Gatvės bortas. Išketas 7,5;12;15 cm
Gatvės bortas. Įžemintas
Gatvės bortas. Išketas 5 cm
Gatvės bortas. Išketas 10 cm
Gatvės bortas. Nuskiembtas
Gatvės bortas. Įvažiavimo. Išketas 3 cm
Gatvės bortas. Granitinis
Gatvės bortas. Granitinis. Įžemintas
Vejos bortas
Žolės riba
Atraminė sienutė
Kelio atitvarai. Kalami
Kelio atitvarai. Kalami. Pradiniai / galiniai komponentai
Kelio atitvarai. Inkaruojami
Priestruktūminė sienutė
Veja
Veja. Esama
Asfaltbetonis
Asfaltbetonis. Esamas
Asfaltbetonis. Raudonas
Asfaltbetonis. Raudonas. Esamas
Šaligatvis. Plytelės 0,375x0,375
Šaligatvis. Plytelės 0,375x0,375. Esamas
Šaligatvis. Plytelės 0,5x0,5. Esamas
Trinkelių (8 cm storio) danga
Trinkelių (8 cm storio) danga
Šaligatvis. Plytelės tamsiai ir šviesiai pilkos. Esamas
Žvyro danga
Granitinių trinkelių danga
DOKUMENTO ŽYMUO
20144-05-TP-S.B-04
LAPAS 5
LAPŲ 8
LAIDA 0