


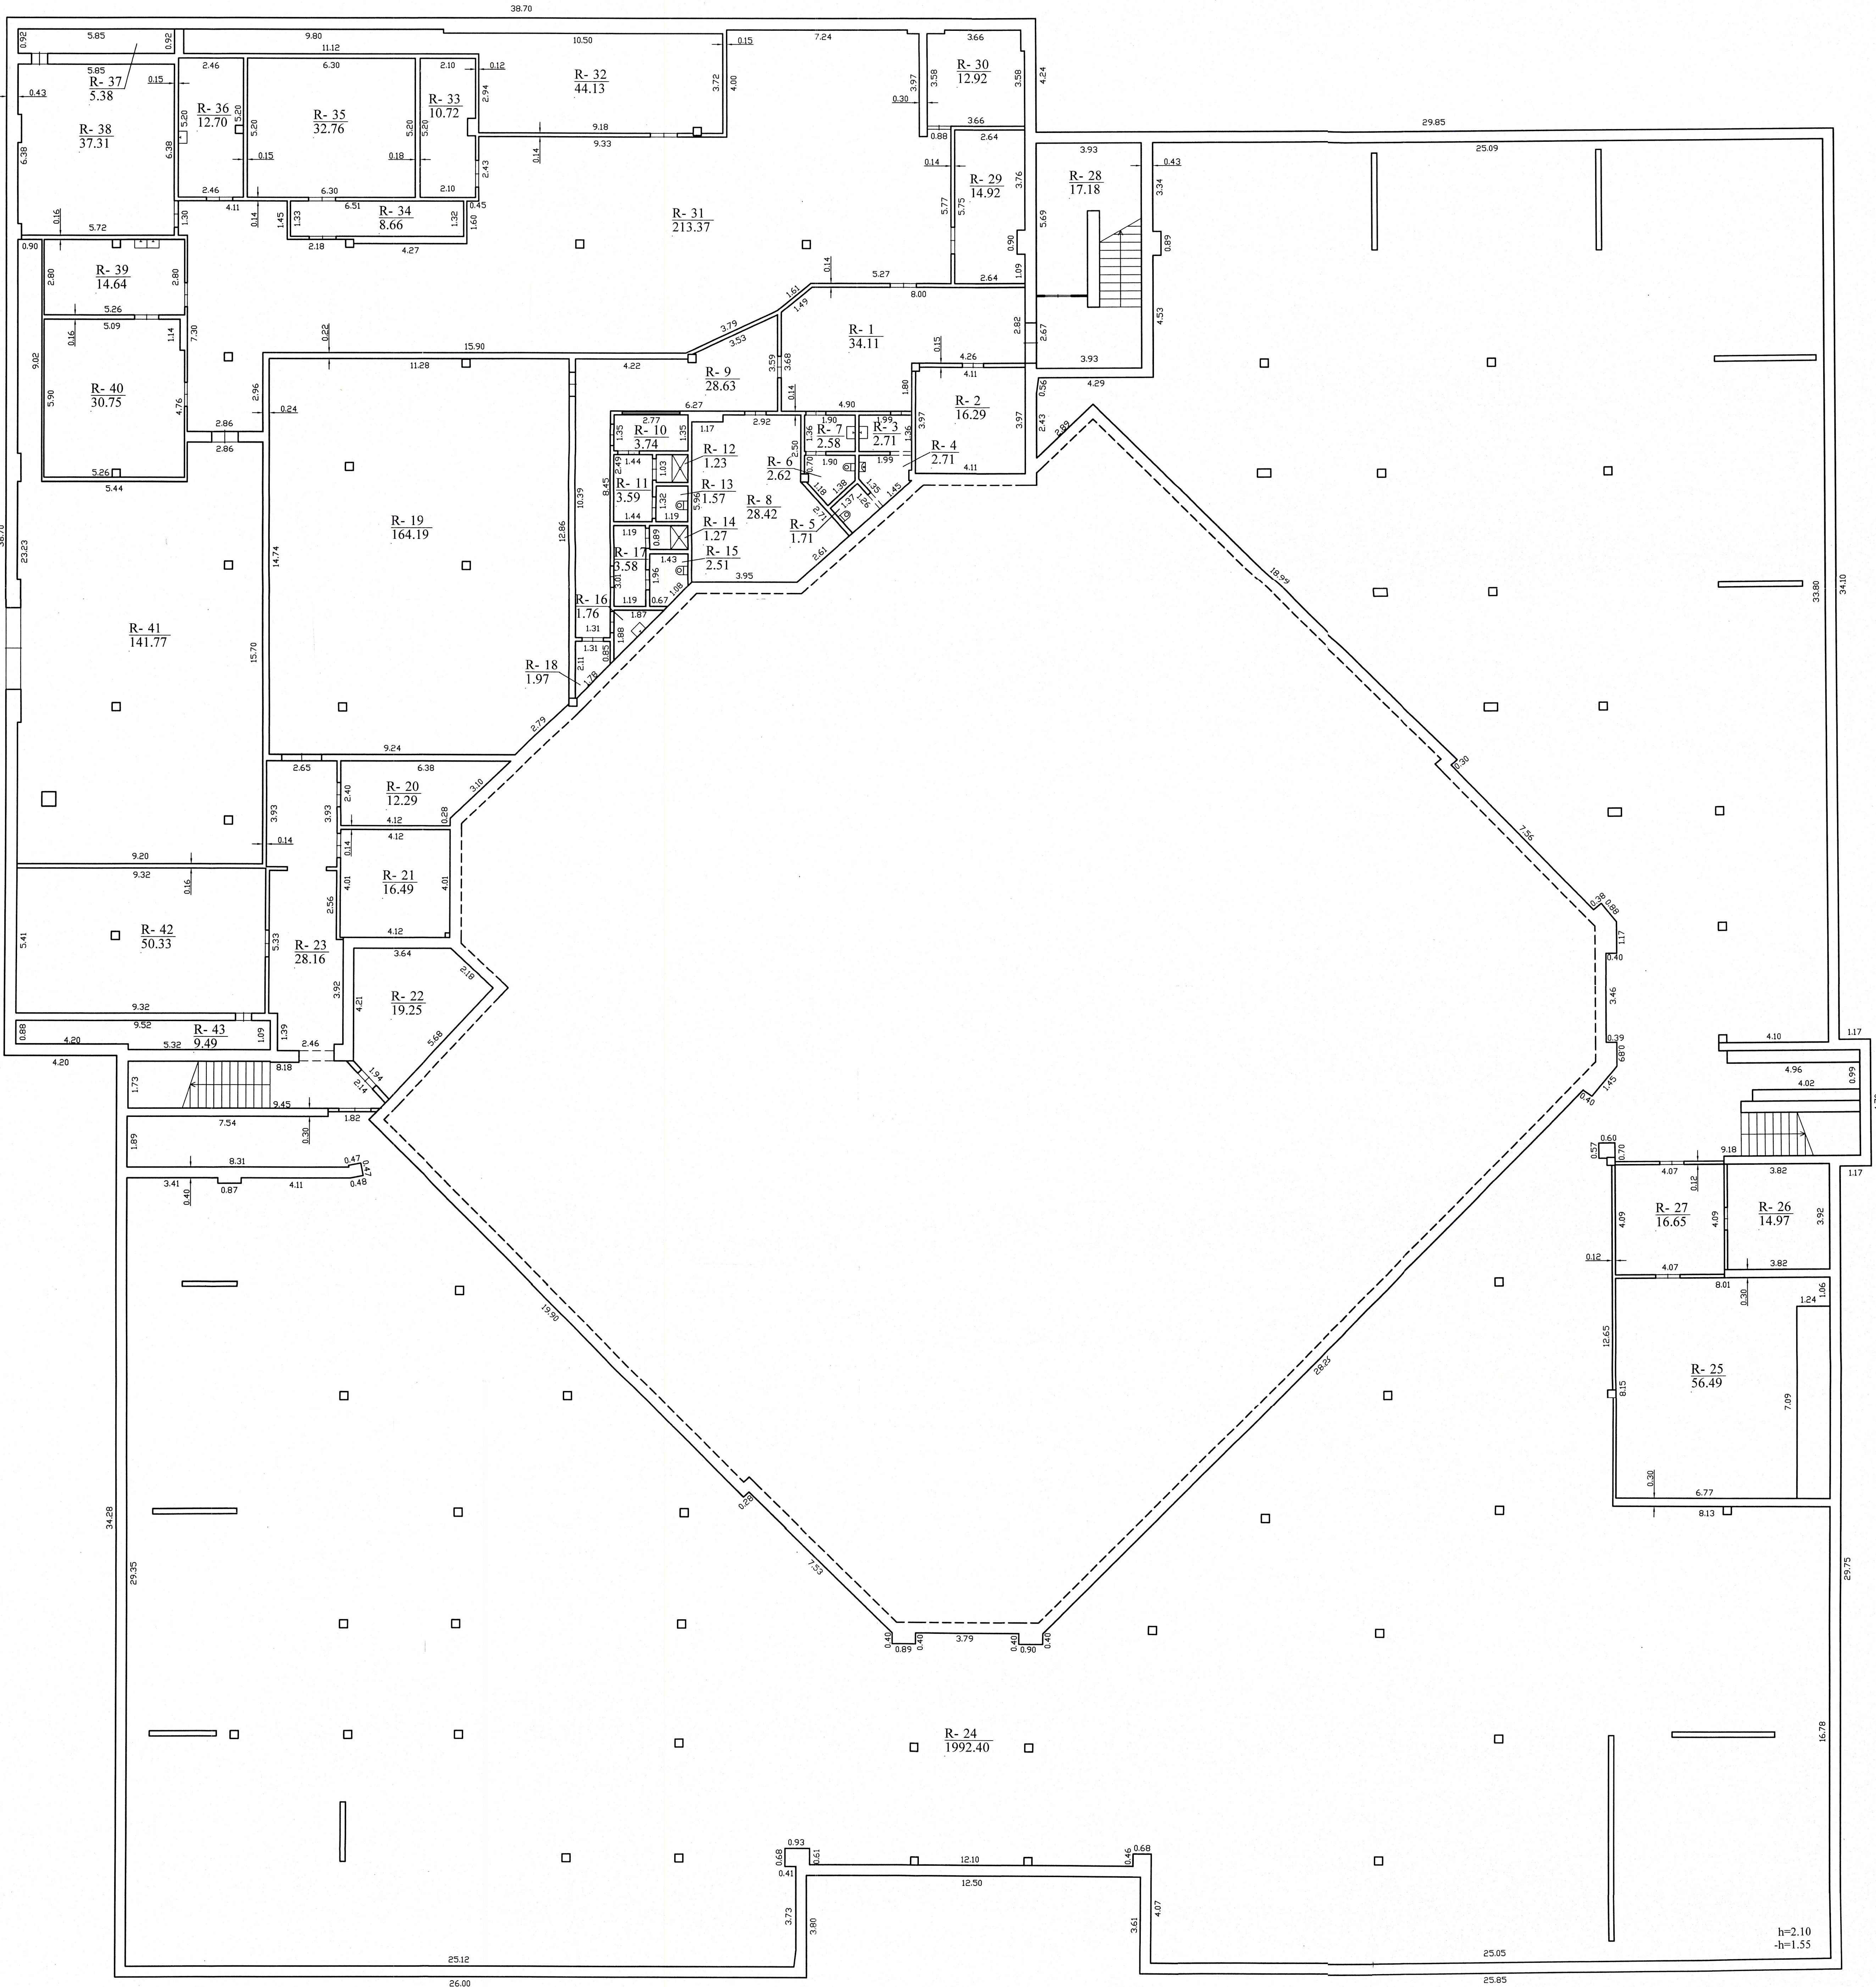

Kopija tikra

A. Radavičienės individuali įmonė "AUCAD"			
Licencijos Nr. G-661-958, išduota 2008-07-30			
2MAM-215			
Pareigos	V. pavardė	Parašas	Data
	A. Radavičienė		2009-07-24
Rūšio (pusrūšio) planas		1:100	
Jurbarko r. sav. Jurbarko m.			
Vytasio Didžiojo g. 53A			
Sudarytas pagal 2009-07-24		Pastato pažymėjimas	
kadastrinių matavimų duomenis		plane 1C3b	