


RŪSYS

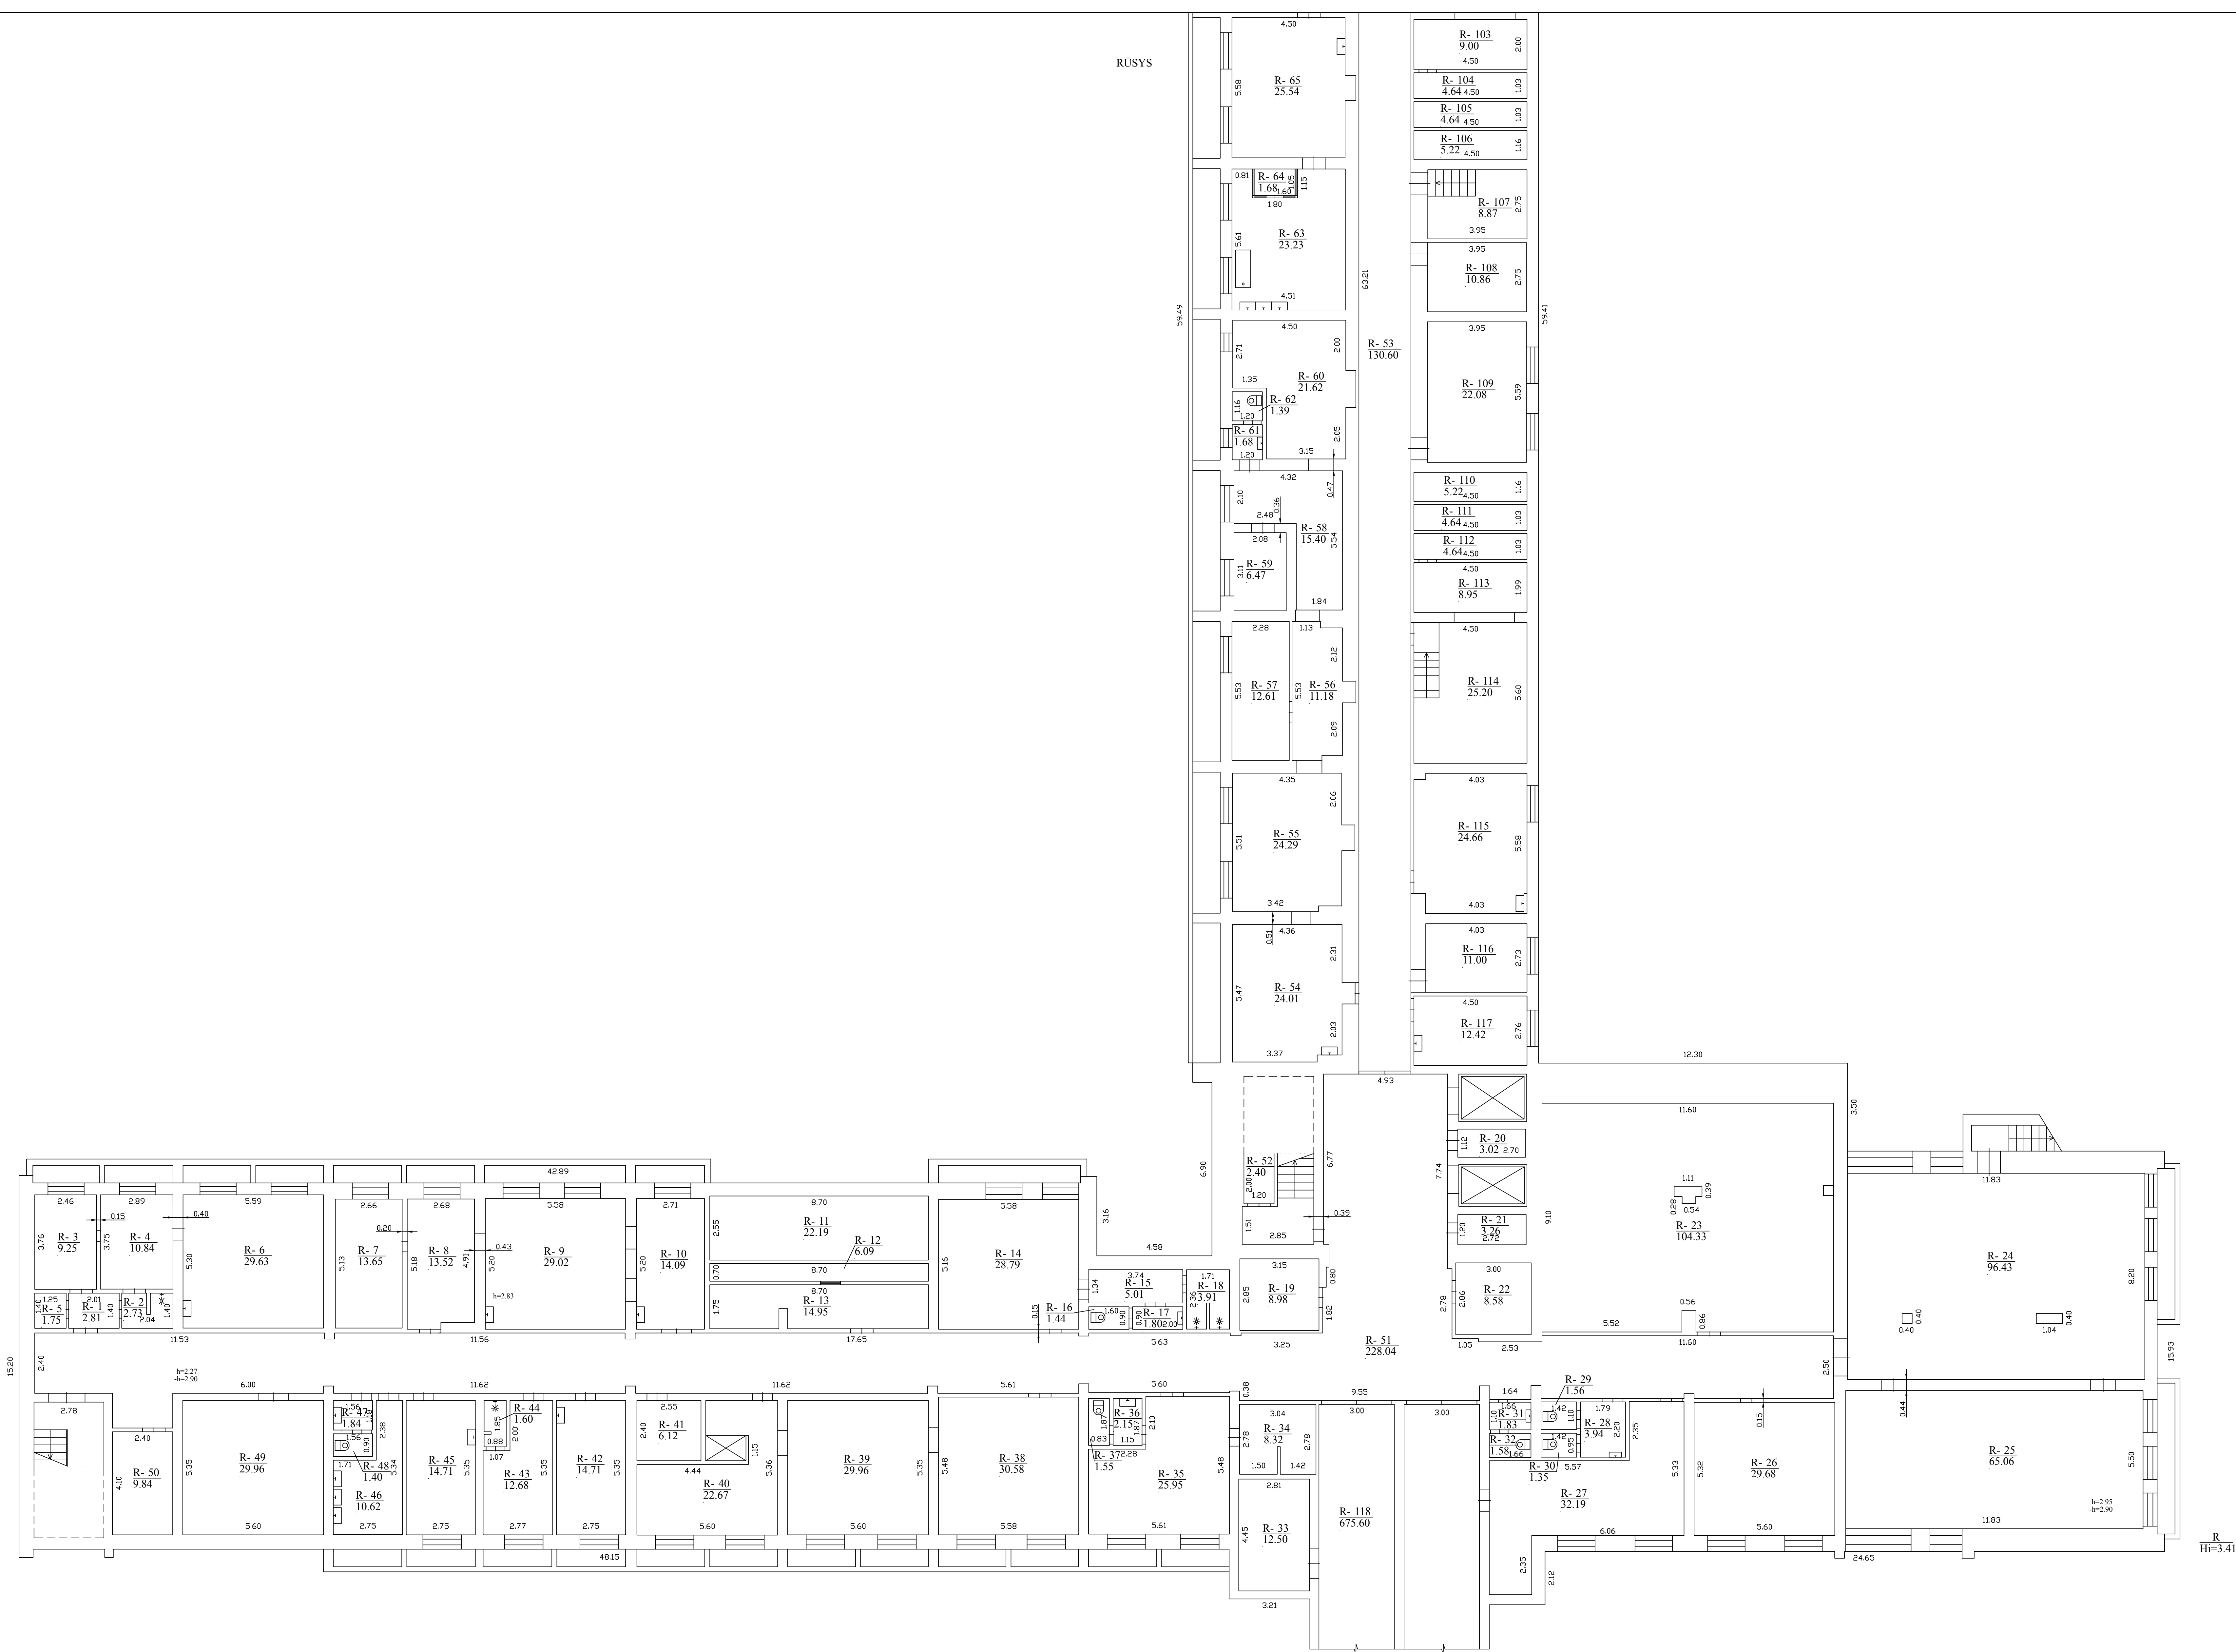



R
H=3.41



1 481 644 47

VIRGINIA VASILIAUSKIENĖ: el. pašto adresas (-ai): virginija.vasiliauskiene@gmail.com		
Matavimo kvalifikacijos patvirtinimo Nr. SMM-235	Pareigos Matavimas	Vieta ir pavardė VIRGINIA VASILIAUSKIENĖ
Adresas: Jurbarko r. sav. Jurbarko m. Vydišio g. 56		
Pavardės žymėjimas plane		
Kadastro duomenų nustatymo data		
Plano parengimo data		
Mastelis		

RŪSYS

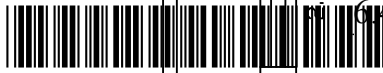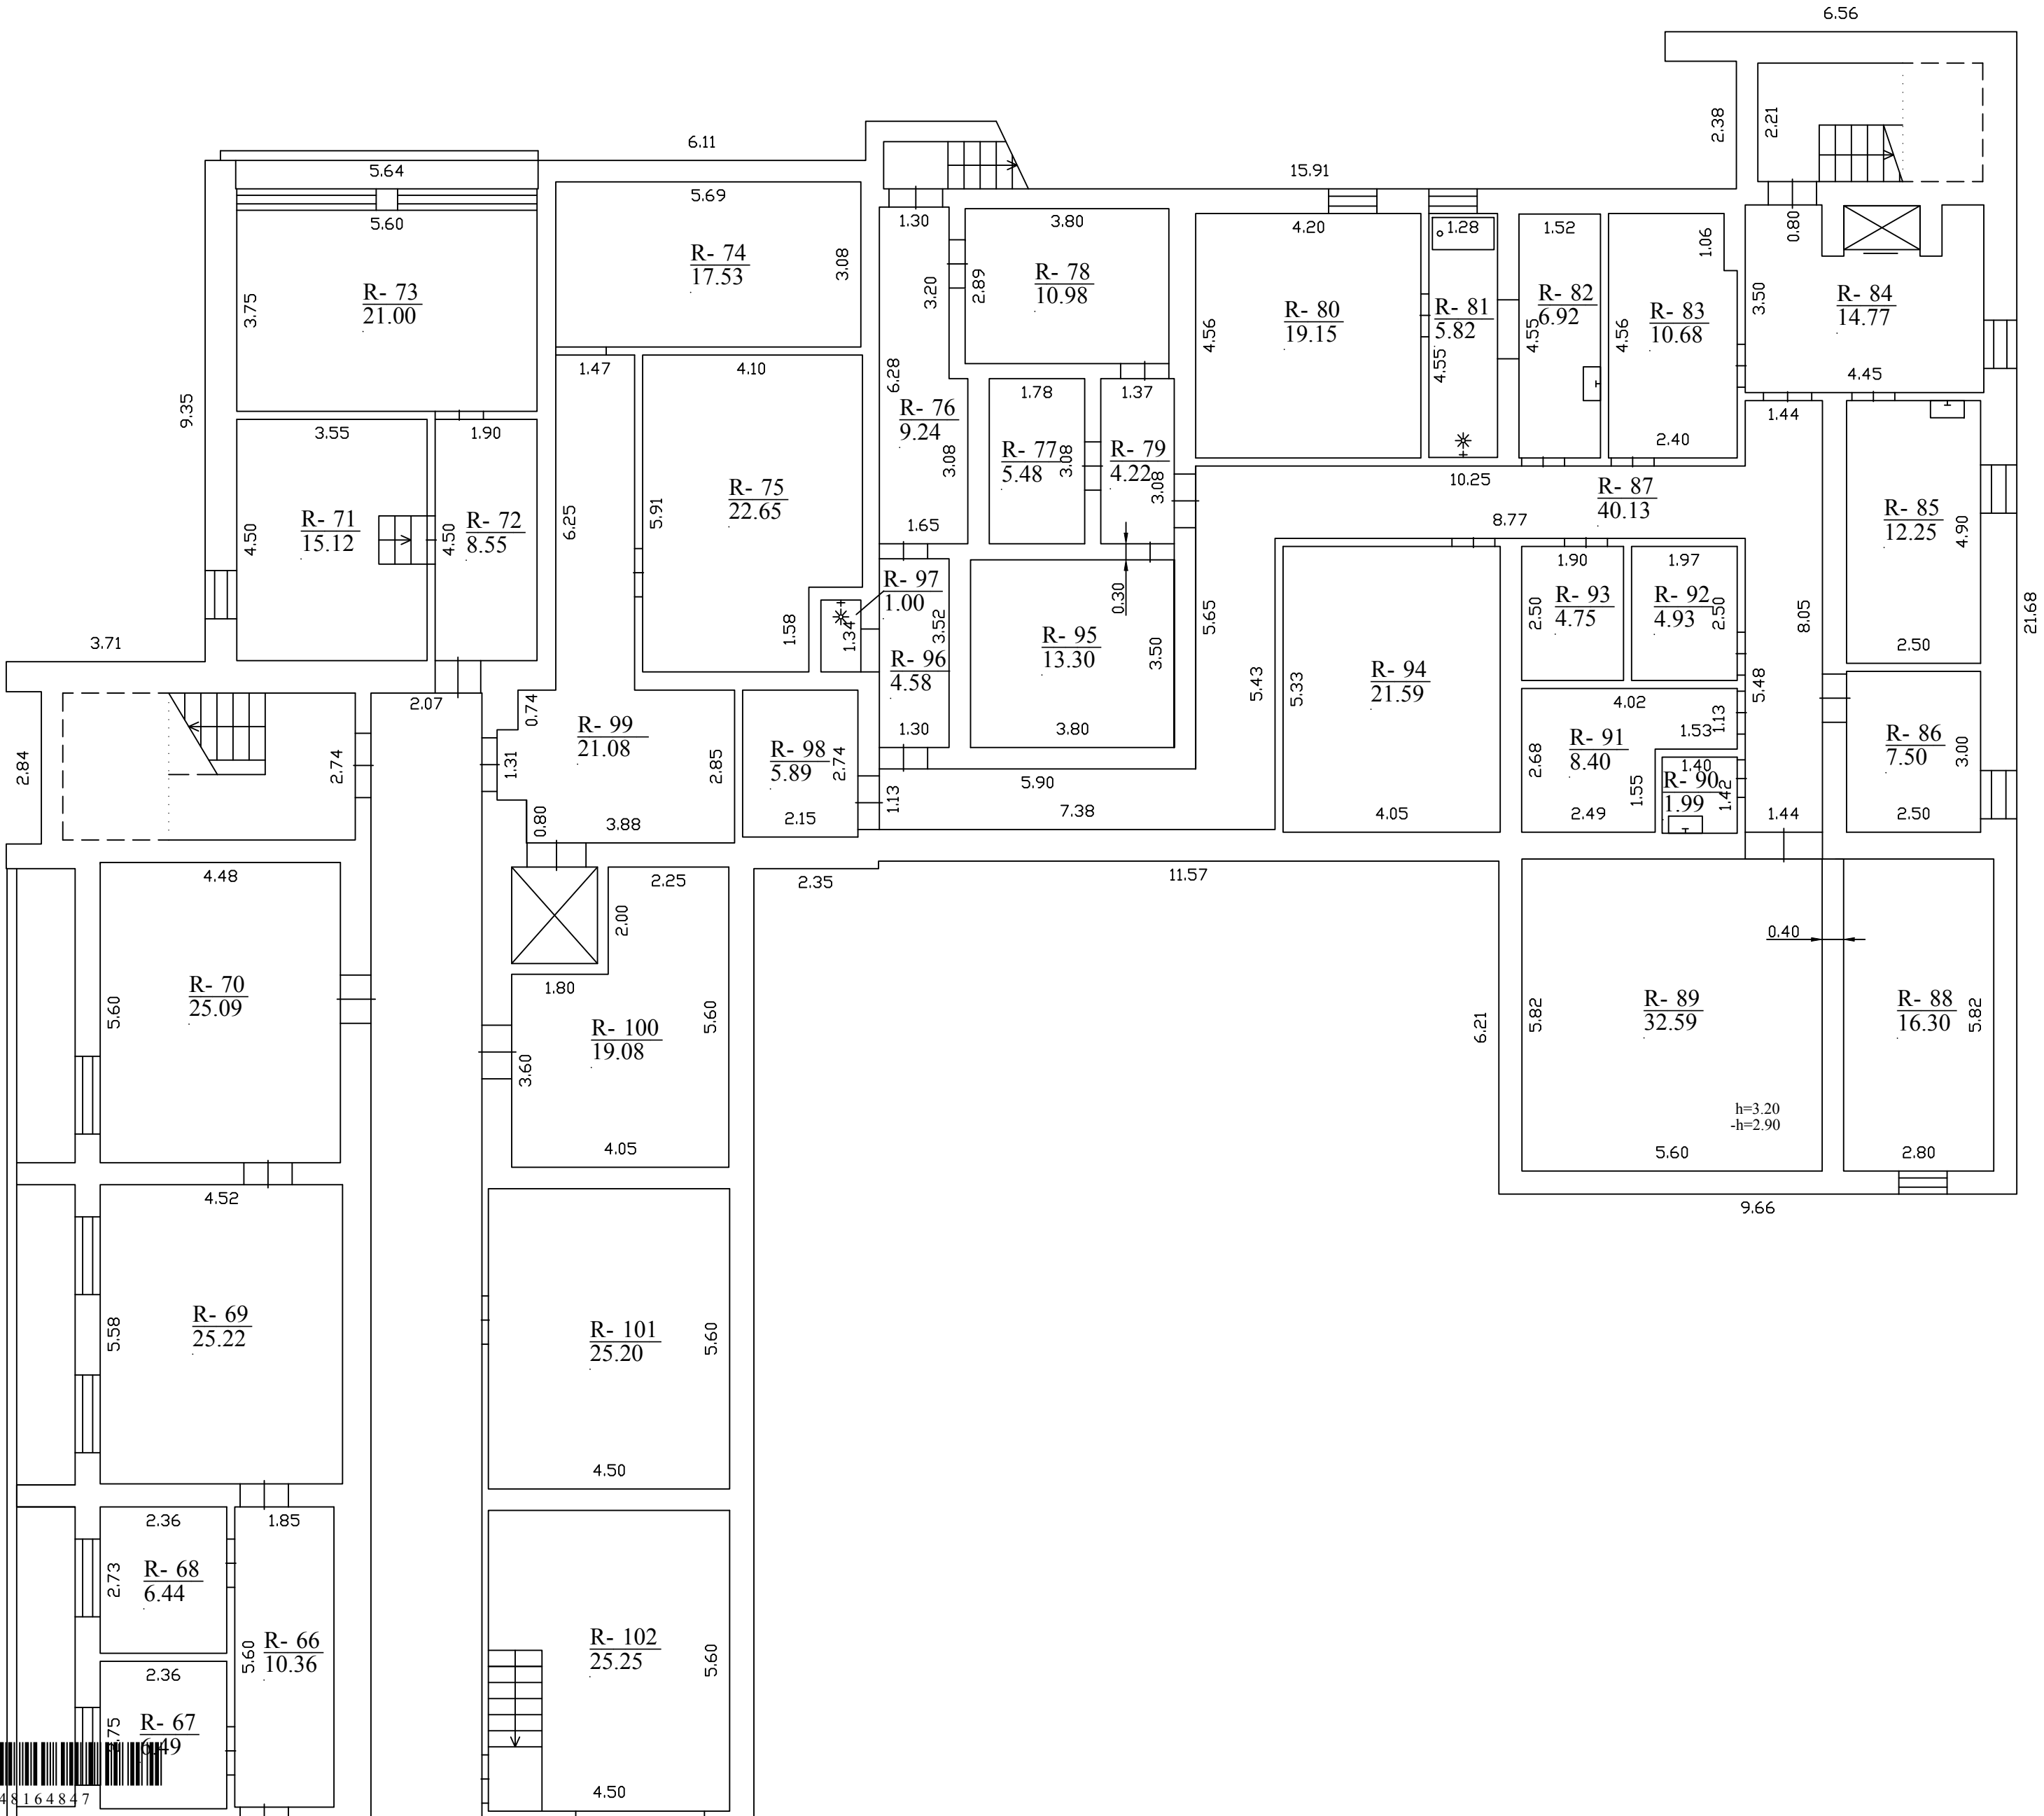

1 148 164 847

VIRGINIJA VASILIAUSKIENĖ el. pašto adresas (-ai): virginija.tauplanas@gmail.com		
Matininko kvalifikacijos pažymėjimo Nr.	Pareigos	Vardas ir pavardė
2M-M-235	Matininkė	VIRGINIJA VASILIAUSKIENĖ
Adresas: Jurbarko r. sav. Jurbarko m. Vydūno g. 56		
Pastato žymėjimas plane		31D5/p
Kadastro duomenų nustatymo data		2022-09-02
Plano parengimo data		2022-09-02
Mastelis		1:100