1030170379

1030170379

PIRMAS AUKŠTAS

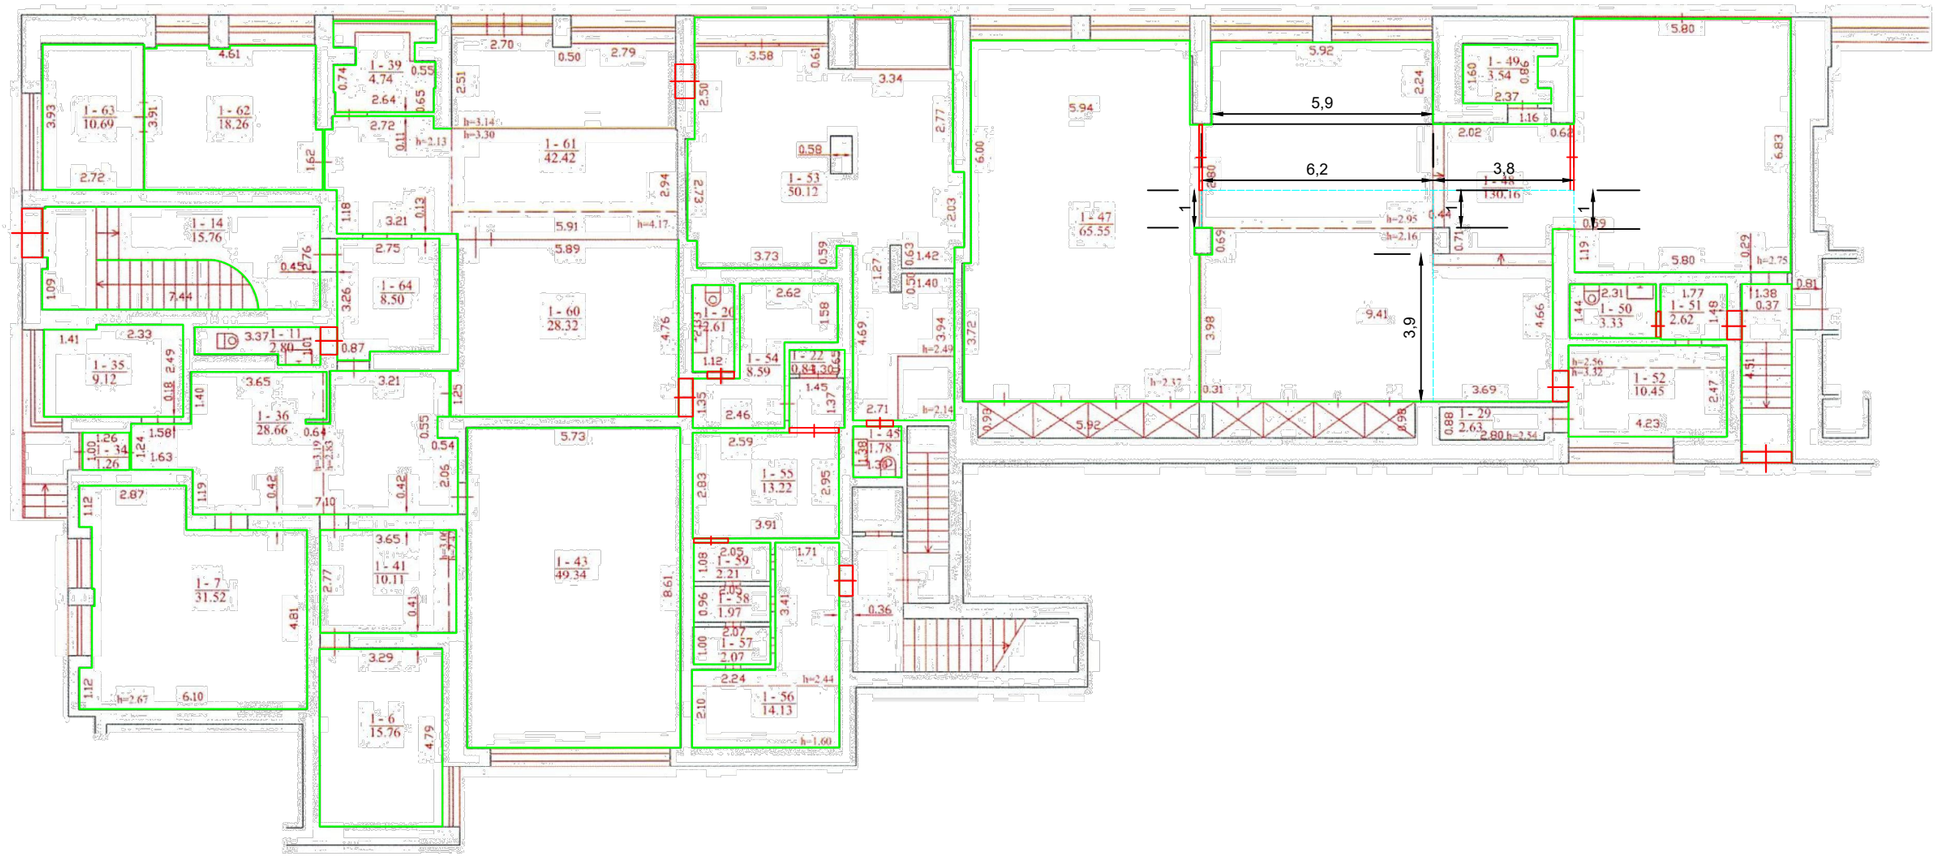

Nuorašas tikras

8987901.jpg	Valstybės įmonės Registrų centro Vilniaus filialas Licencijos Nr.G-734-(623), išduota 2008-08-27, Kvalifikacijos pažymėjimo Nr. 2M-M-285		
Parengė	V., pavardė	Parašas	Data
Matininkė	L.Valantinienė		2012-05-25
Gr. vedėjas	A.Šiliovas		
Patalpų planas	1:100	A.V.	
Vilniaus m. sav. Vilniaus m. Šv. Jono g. 15			
Sudarytas pagal 2012-04-24 kadastrinių matavimų duomenis	Pastato pažymėjimas planę 2A5p		

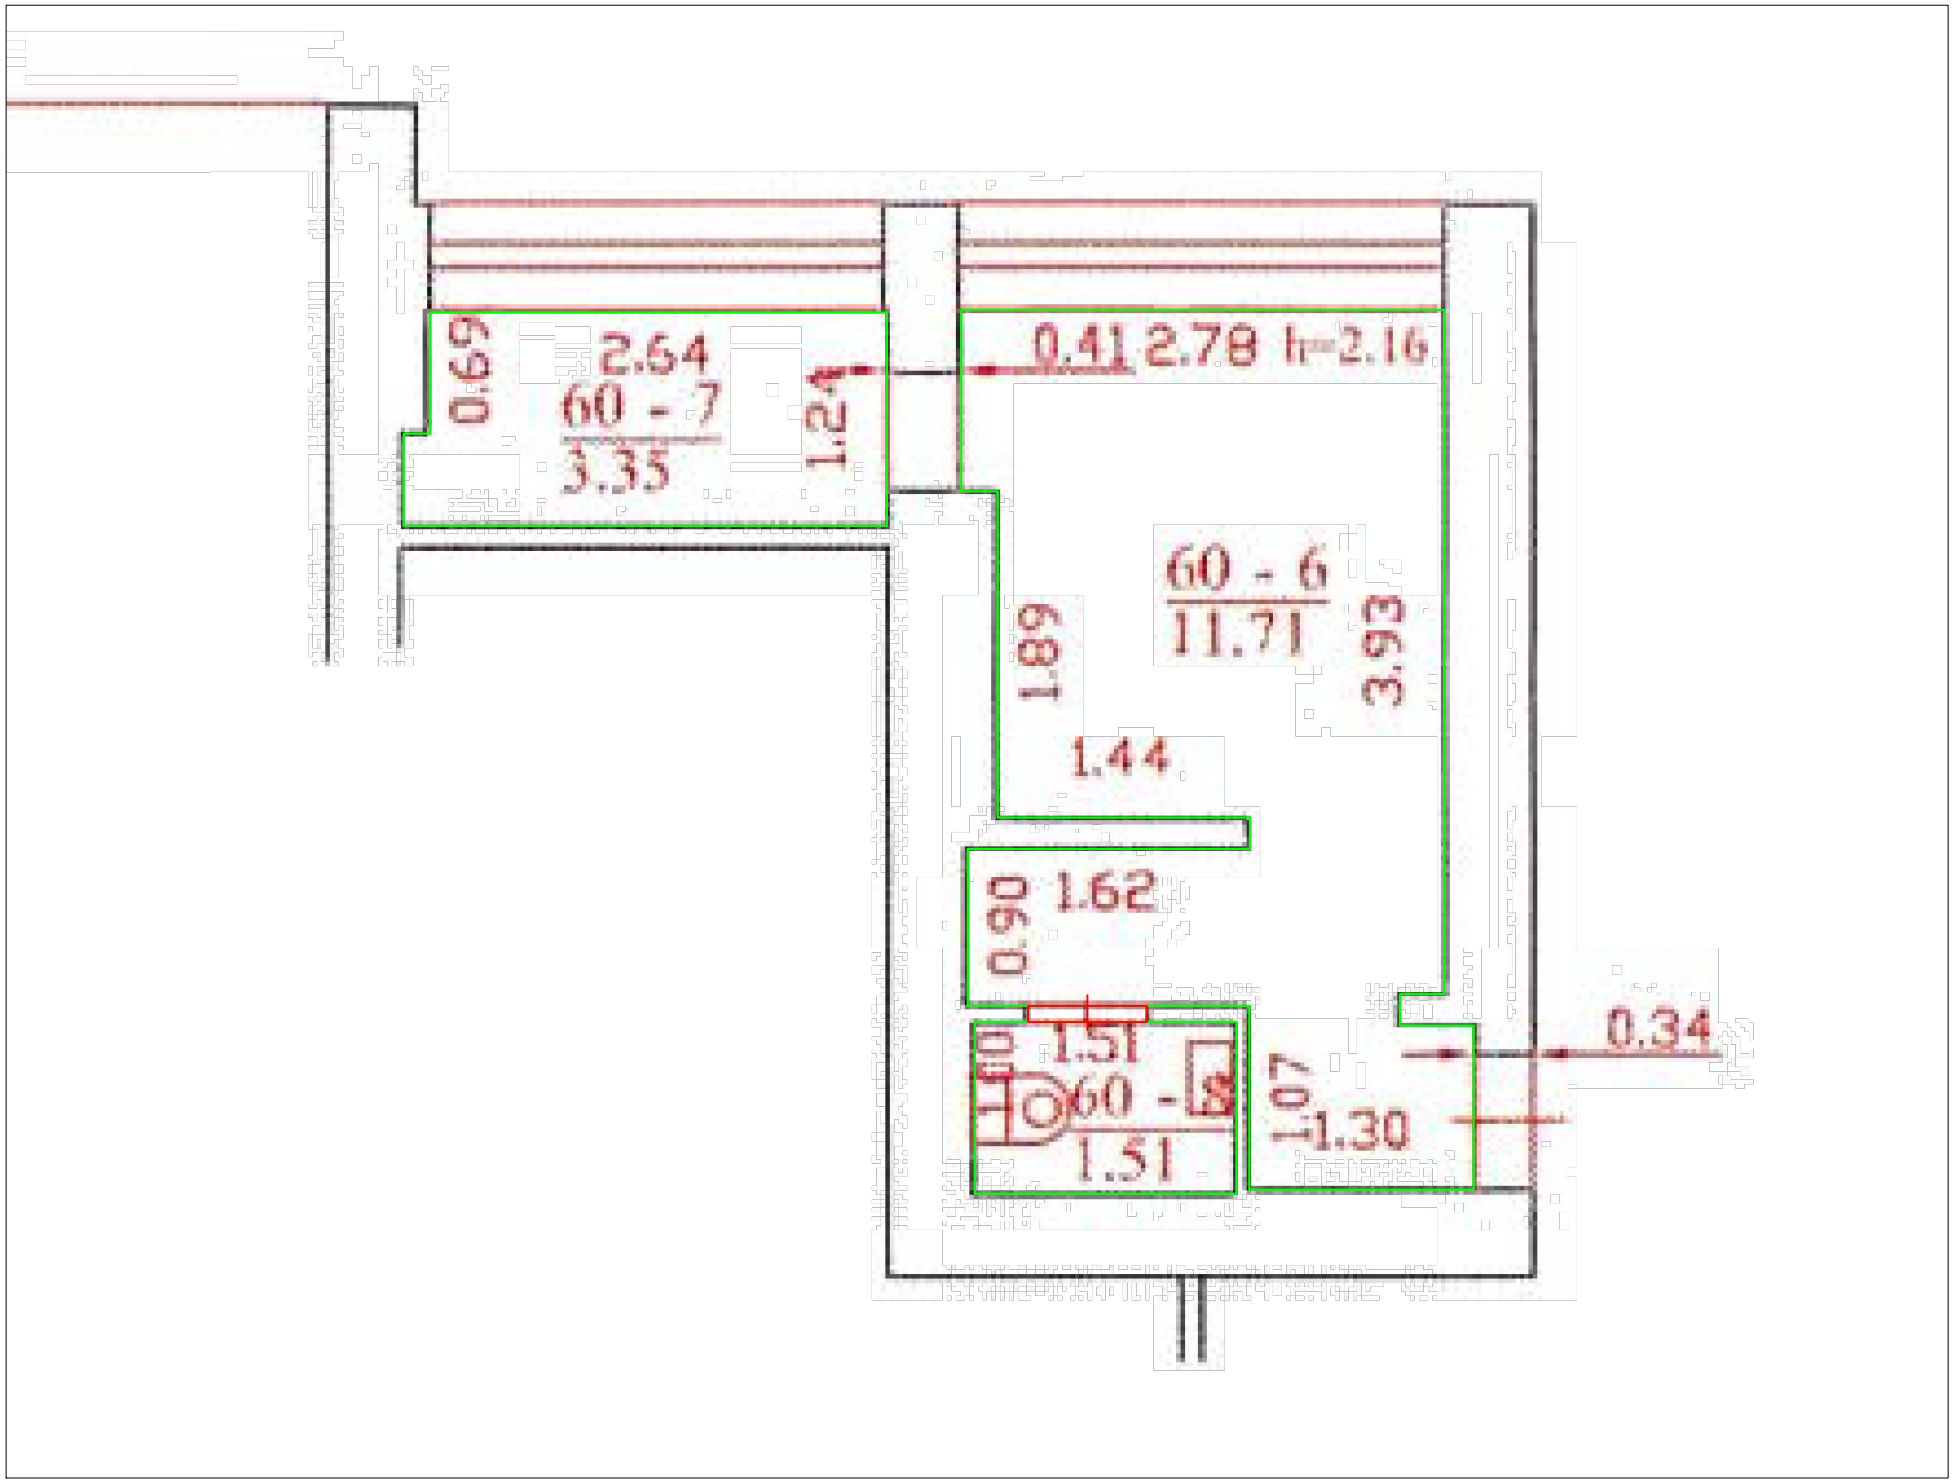
0.69
2.64
60 - 7
3.35
1.24
0.41
2.78
h=2.16
60 - 6
11.71
3.93
1.89
1.44
0.90
1.62
1.51
60 - 8
1.51
1.07
1.30
0.34