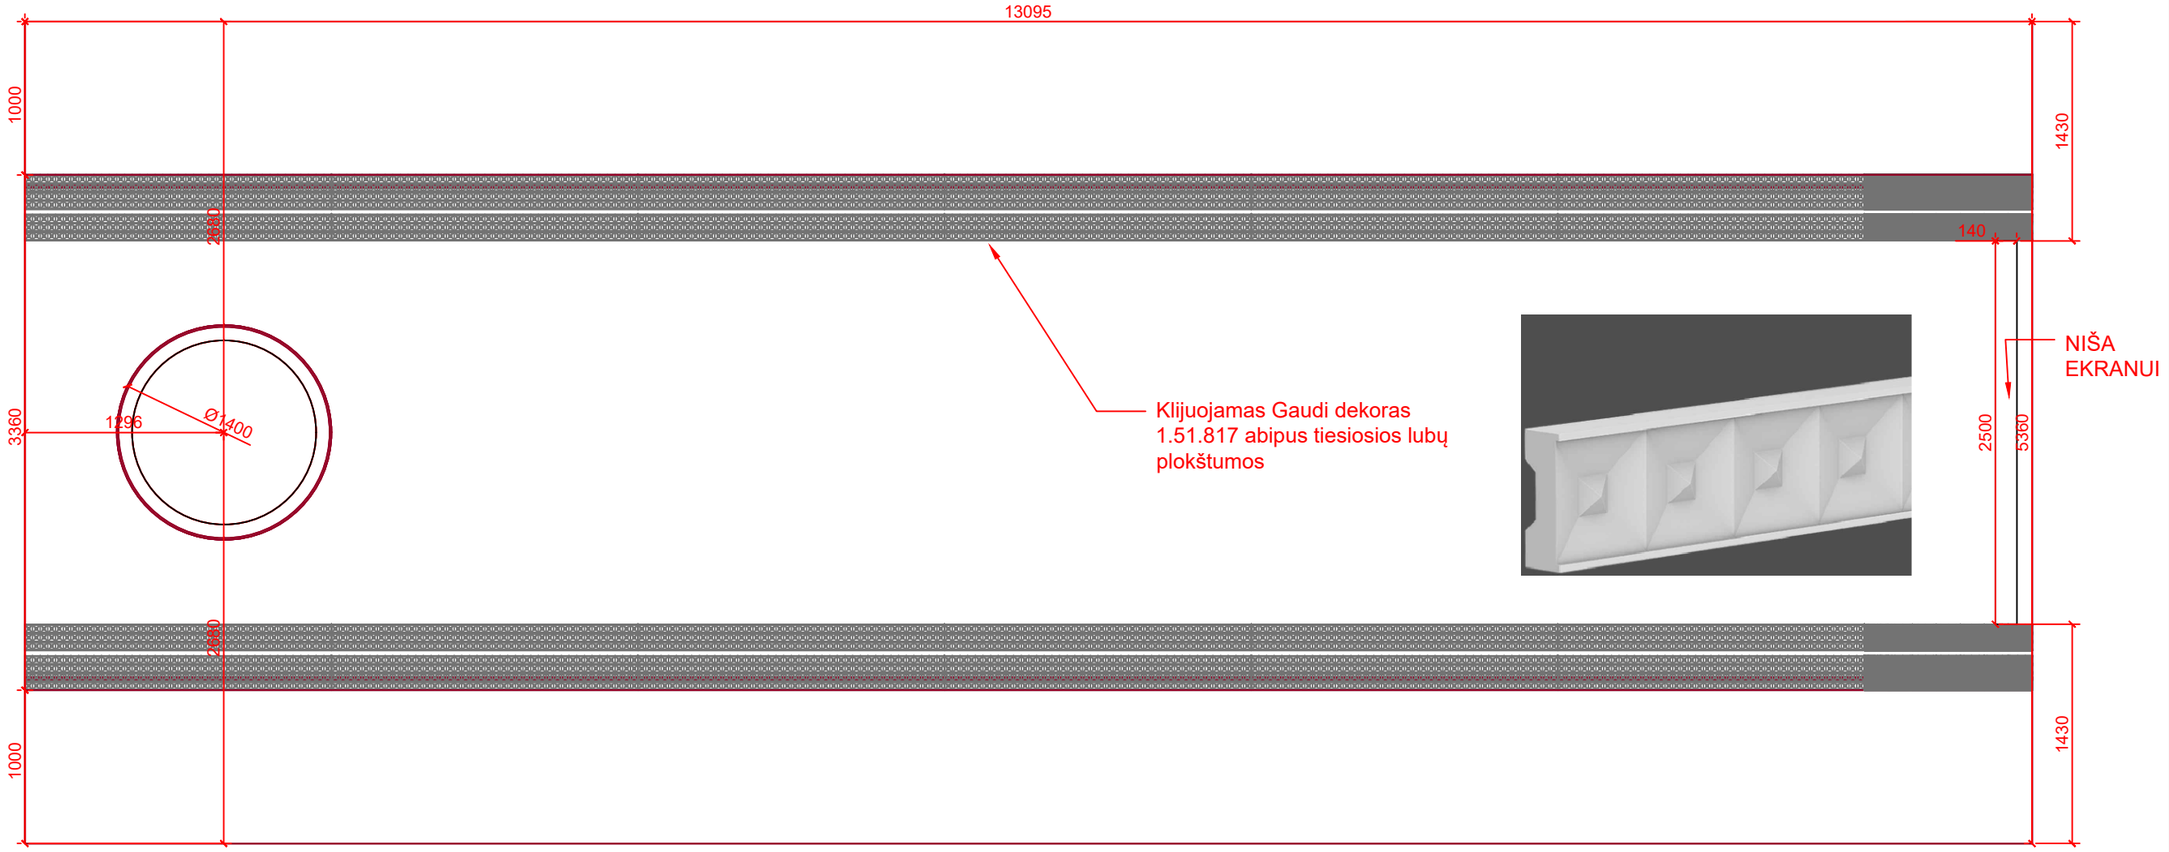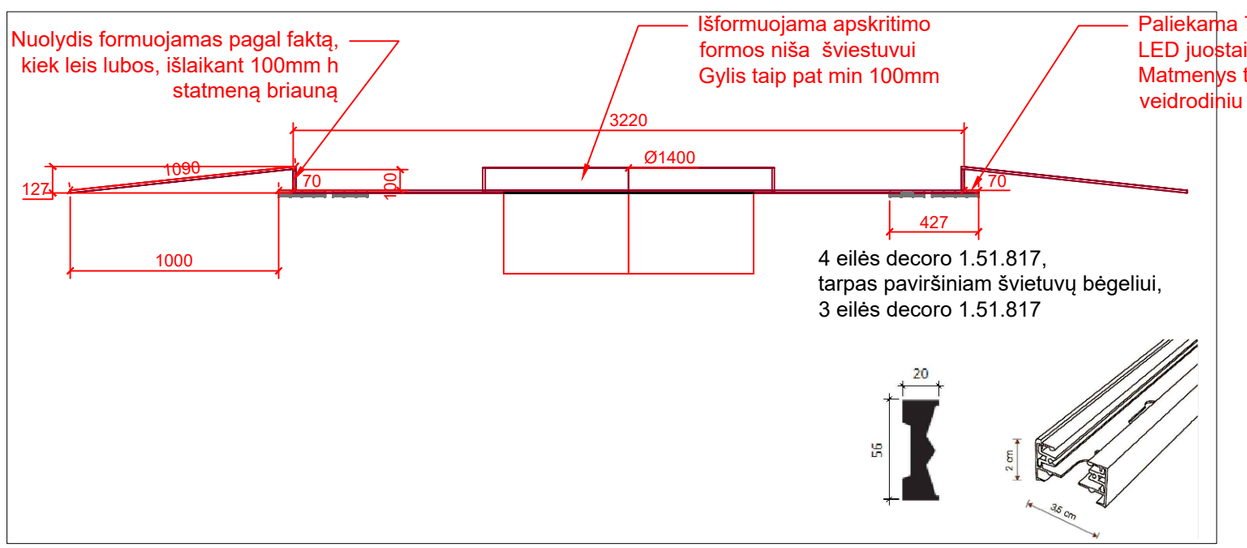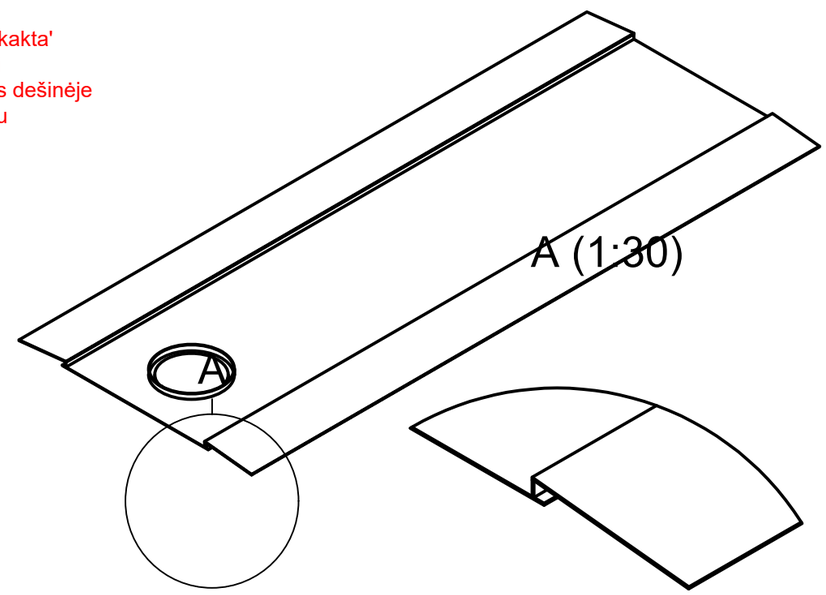ŠILALĖS RAJ. SAVIVALDYBĖS
METRIKACIJOS SK. TUOKTUVIŲ SALĖ
LUBŲ PLANAS