


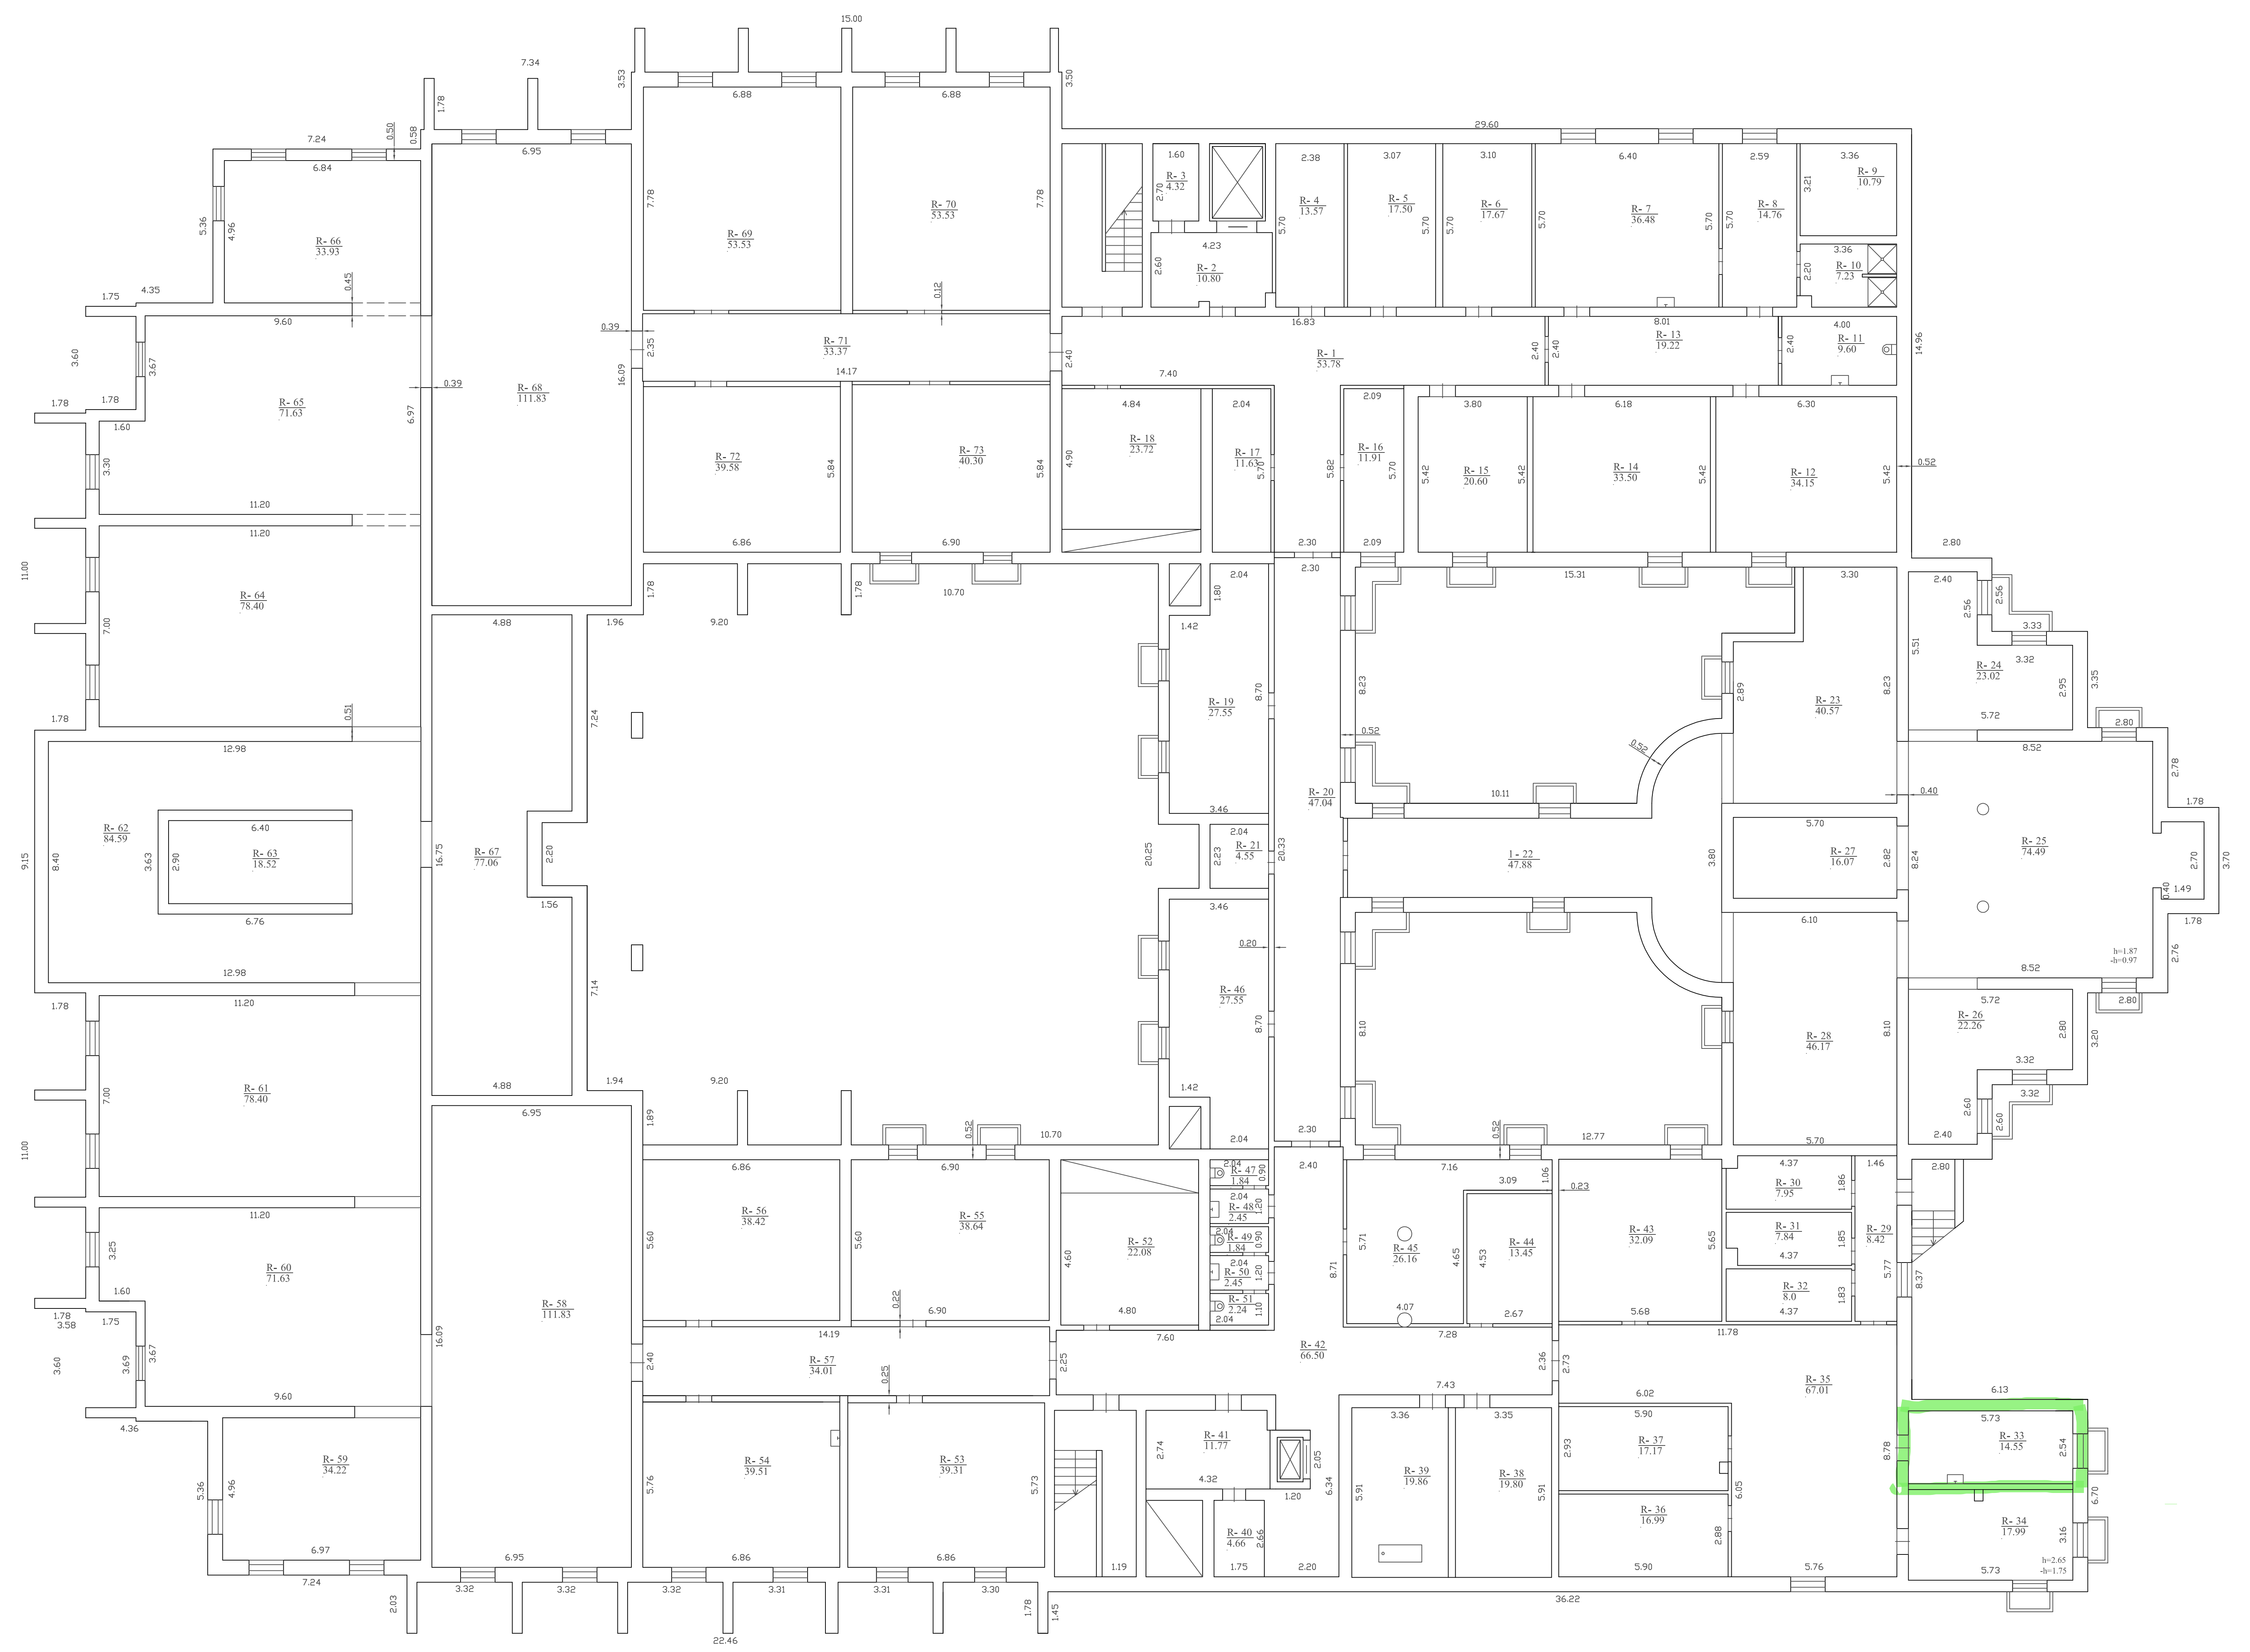

RŪSYS



K. Kazlauskas II "Geoplus" (kodas: 20024221), savininko (savininkų) adresas:
Laidžių r. sav. Laidžių m. Sėdienėko g. 10, of. paštas adresas:
geoplus@gmail.com

Matavimo sistemos pažymėjimo Nr.	Pareigos	Vardas ir pavardė
SMAM-1525	matavimas	KASUTIS KAZLAUSKAS
Adresas: Laidžių r. sav. Kallimų k. Kėta g. 13		
Projektu parengimo planas	1/20	
Keliamoji duomenų pateiktymo data	2025-12-04	
Plano parengimo data	2025-12-04	
Masштаб	1:100	