

**Valstybės m. Registrų centras**

**NEKILNOJAMOJO DAIKTO  
KADASTRINI MATAVIM BYLA**

**Tomas: 1**

**Nekilnojamojo turto objektas: Inžinerinis statinys**

**Registro Nr.: 44/3194458 (Statiniai)**

**Adresas: Vilniaus m. sav. Vilniaus m. Jeruzalės g.**

**Lap skaičius: 14**

Tomo Nr. 1  
Registro 44/3194458


## BYLOS TOMO VIDAUS APYRAŠAS

Eil. Nr.	Dokumento pavadinimas	Dokumento		Lap skai .	Bylos lap numeriai	Pastabos
		Nr.	Data			
1	Statinio planas "STATINI IŠD STYMO PLANAS"		2023-02-03	3	1-3	
2	KOORDINA I ŽINIARAŠTIS KZ		2023-02-03	1	4	
3	KELIO / GATV S IR JO SUD TINI DALI KADASTRO DUOMENYS 1K FORMA		2023-02-03	1	5	
4	KELIO / GATV S IR JO SUD TINI DALI VER I NUSTATYMAS 2K FORMA		2023-02-03	2	6-7	
5	KELIO / GATV S VAŽIUOJAMOSIOS DALIES IR ŽEM S SANKASOS KADASTRO DUOMENYS 3K FORMA		2023-02-03	1	8	
6	KELIO / GATV S SANKRYŽ , TILT , VIADUK , ESTAKAD , PRALAIID , AUTOBUS SUSTOJIMO IR POILSIO AIKŠTELI , ŠVIESOFOR , KELIO ORO S LYG STEB JIMO IR TRANSPORTO APSKAITOS RENGINI KADASTRO DUOMENYS 4K FORMA		2023-02-03	2	9-10	
7	KELIO / GATV S ATITVAR , TRIUKŠMO SIENU I , ŽELDYN , P S I J IR DVIRA I TAK , ELEKTROS APŠVIETIMO TINKLO KADASTRO DUOMENYS 5K FORMA		2023-02-03	2	11-12	
8	AUTOPAVILION , PAV SINI IR KIT PASTAT KADASTRO DUOMENYS 6K FORMA		2023-02-03	1	13	

Vidaus apyrašo lap 13


Matininko asistentas Mindaugas Ginkus

Išdėstymo schema

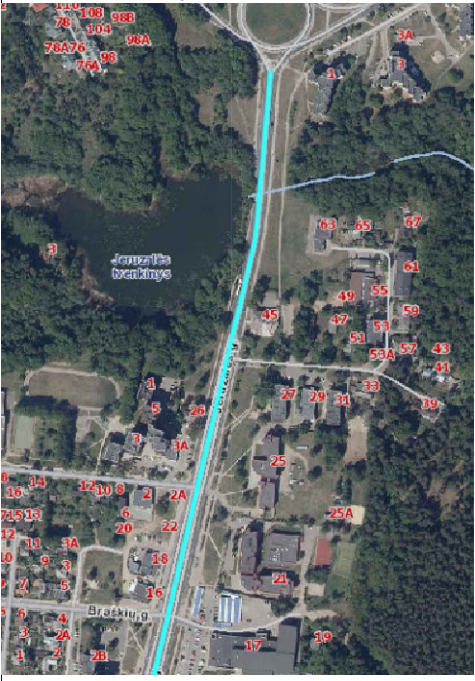

KELIO PLANAS

M1:500

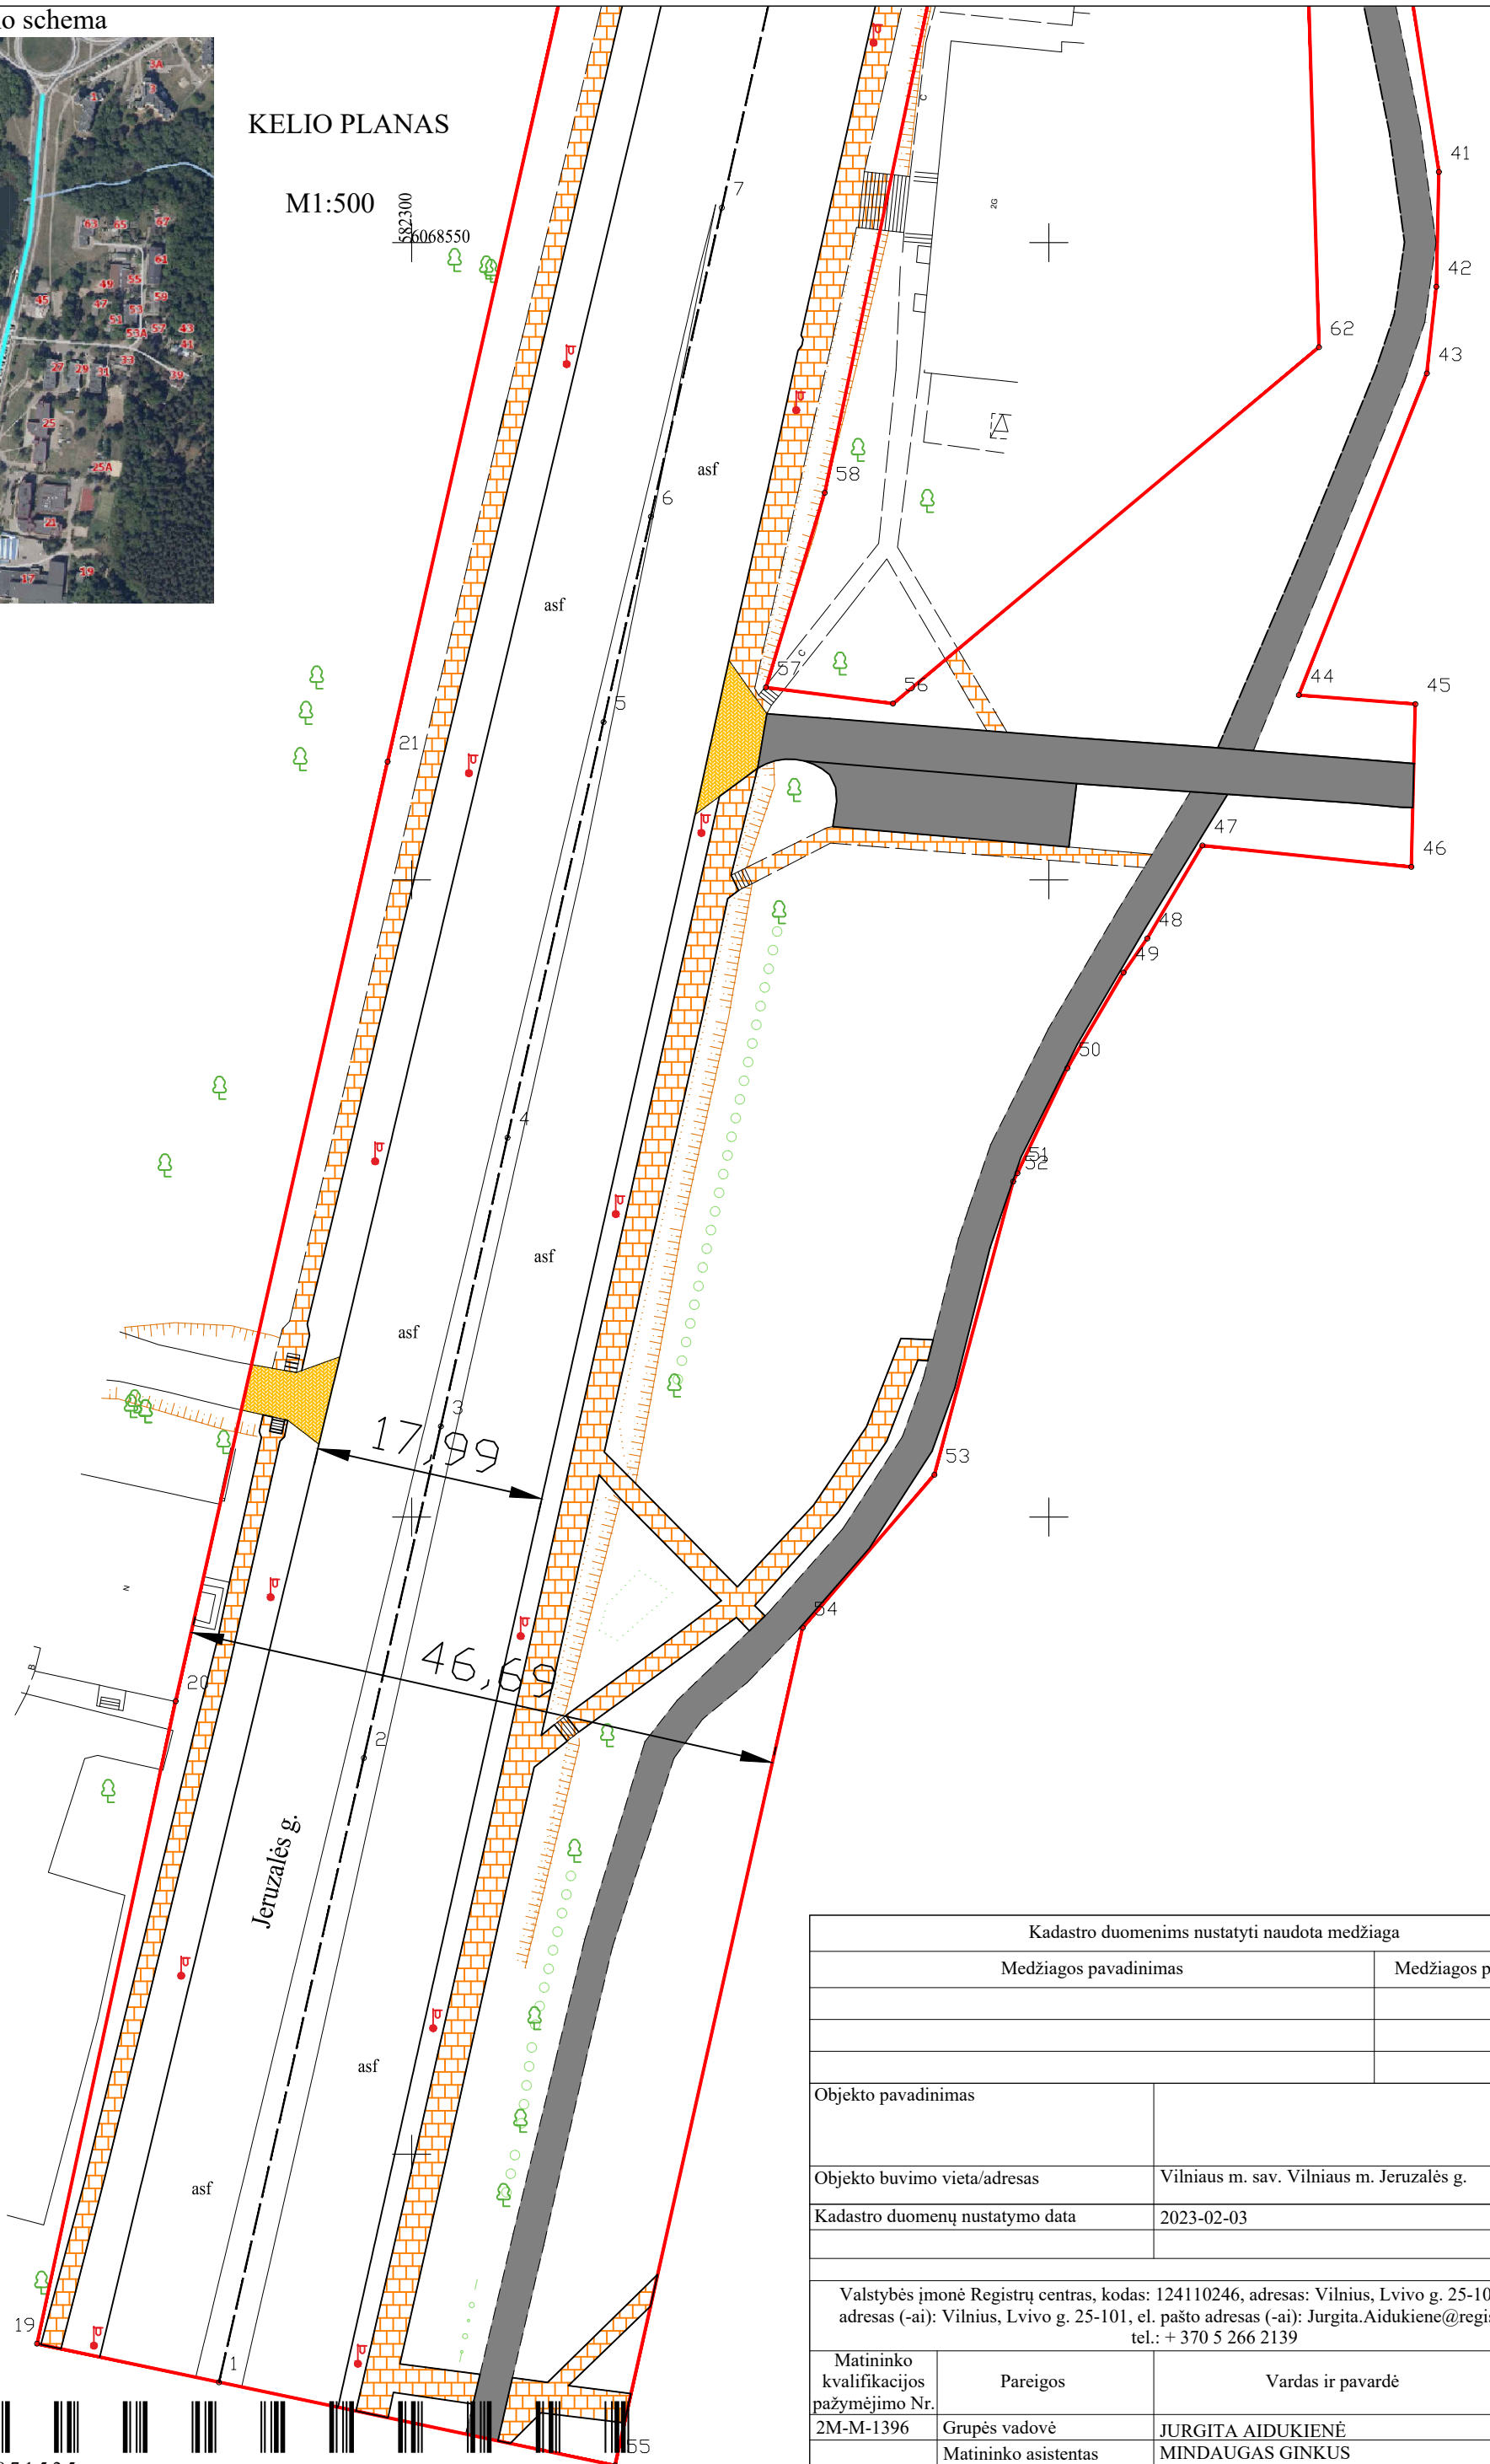

3  
2  
1




1151971525

Kadastro duomenims nustatyti naudota medžiaga			
Medžiagos pavadinimas		Medžiagos parengimo data	
Objekto pavadinimas			
Objekto buvimo vieta/adresas		Vilniaus m. sav. Vilniaus m. Jeruzalės g.	
Kadastro duomenų nustatymo data		2023-02-03	
Valstybės įmonė Registrų centras, kodas: 124110246, adresas: Vilnius, Lvivo g. 25-101 kontaktinis adresas (-ai): Vilnius, Lvivo g. 25-101, el. pašto adresas (-ai): Jurgita.Aidukiene@registrucentras.lt, tel.: + 370 5 266 2139			
Matininko kvalifikacijos pažymėjimo Nr.	Pareigos	Vardas ir pavardė	Data
2M-M-1396	Grupės vadovė	JURGITA AIDUKIENĖ	2023-02-03
	Matininko asistentas	MINDAUGAS GINKUS	2023-02-03

# KELIO PLANAS

M1:500

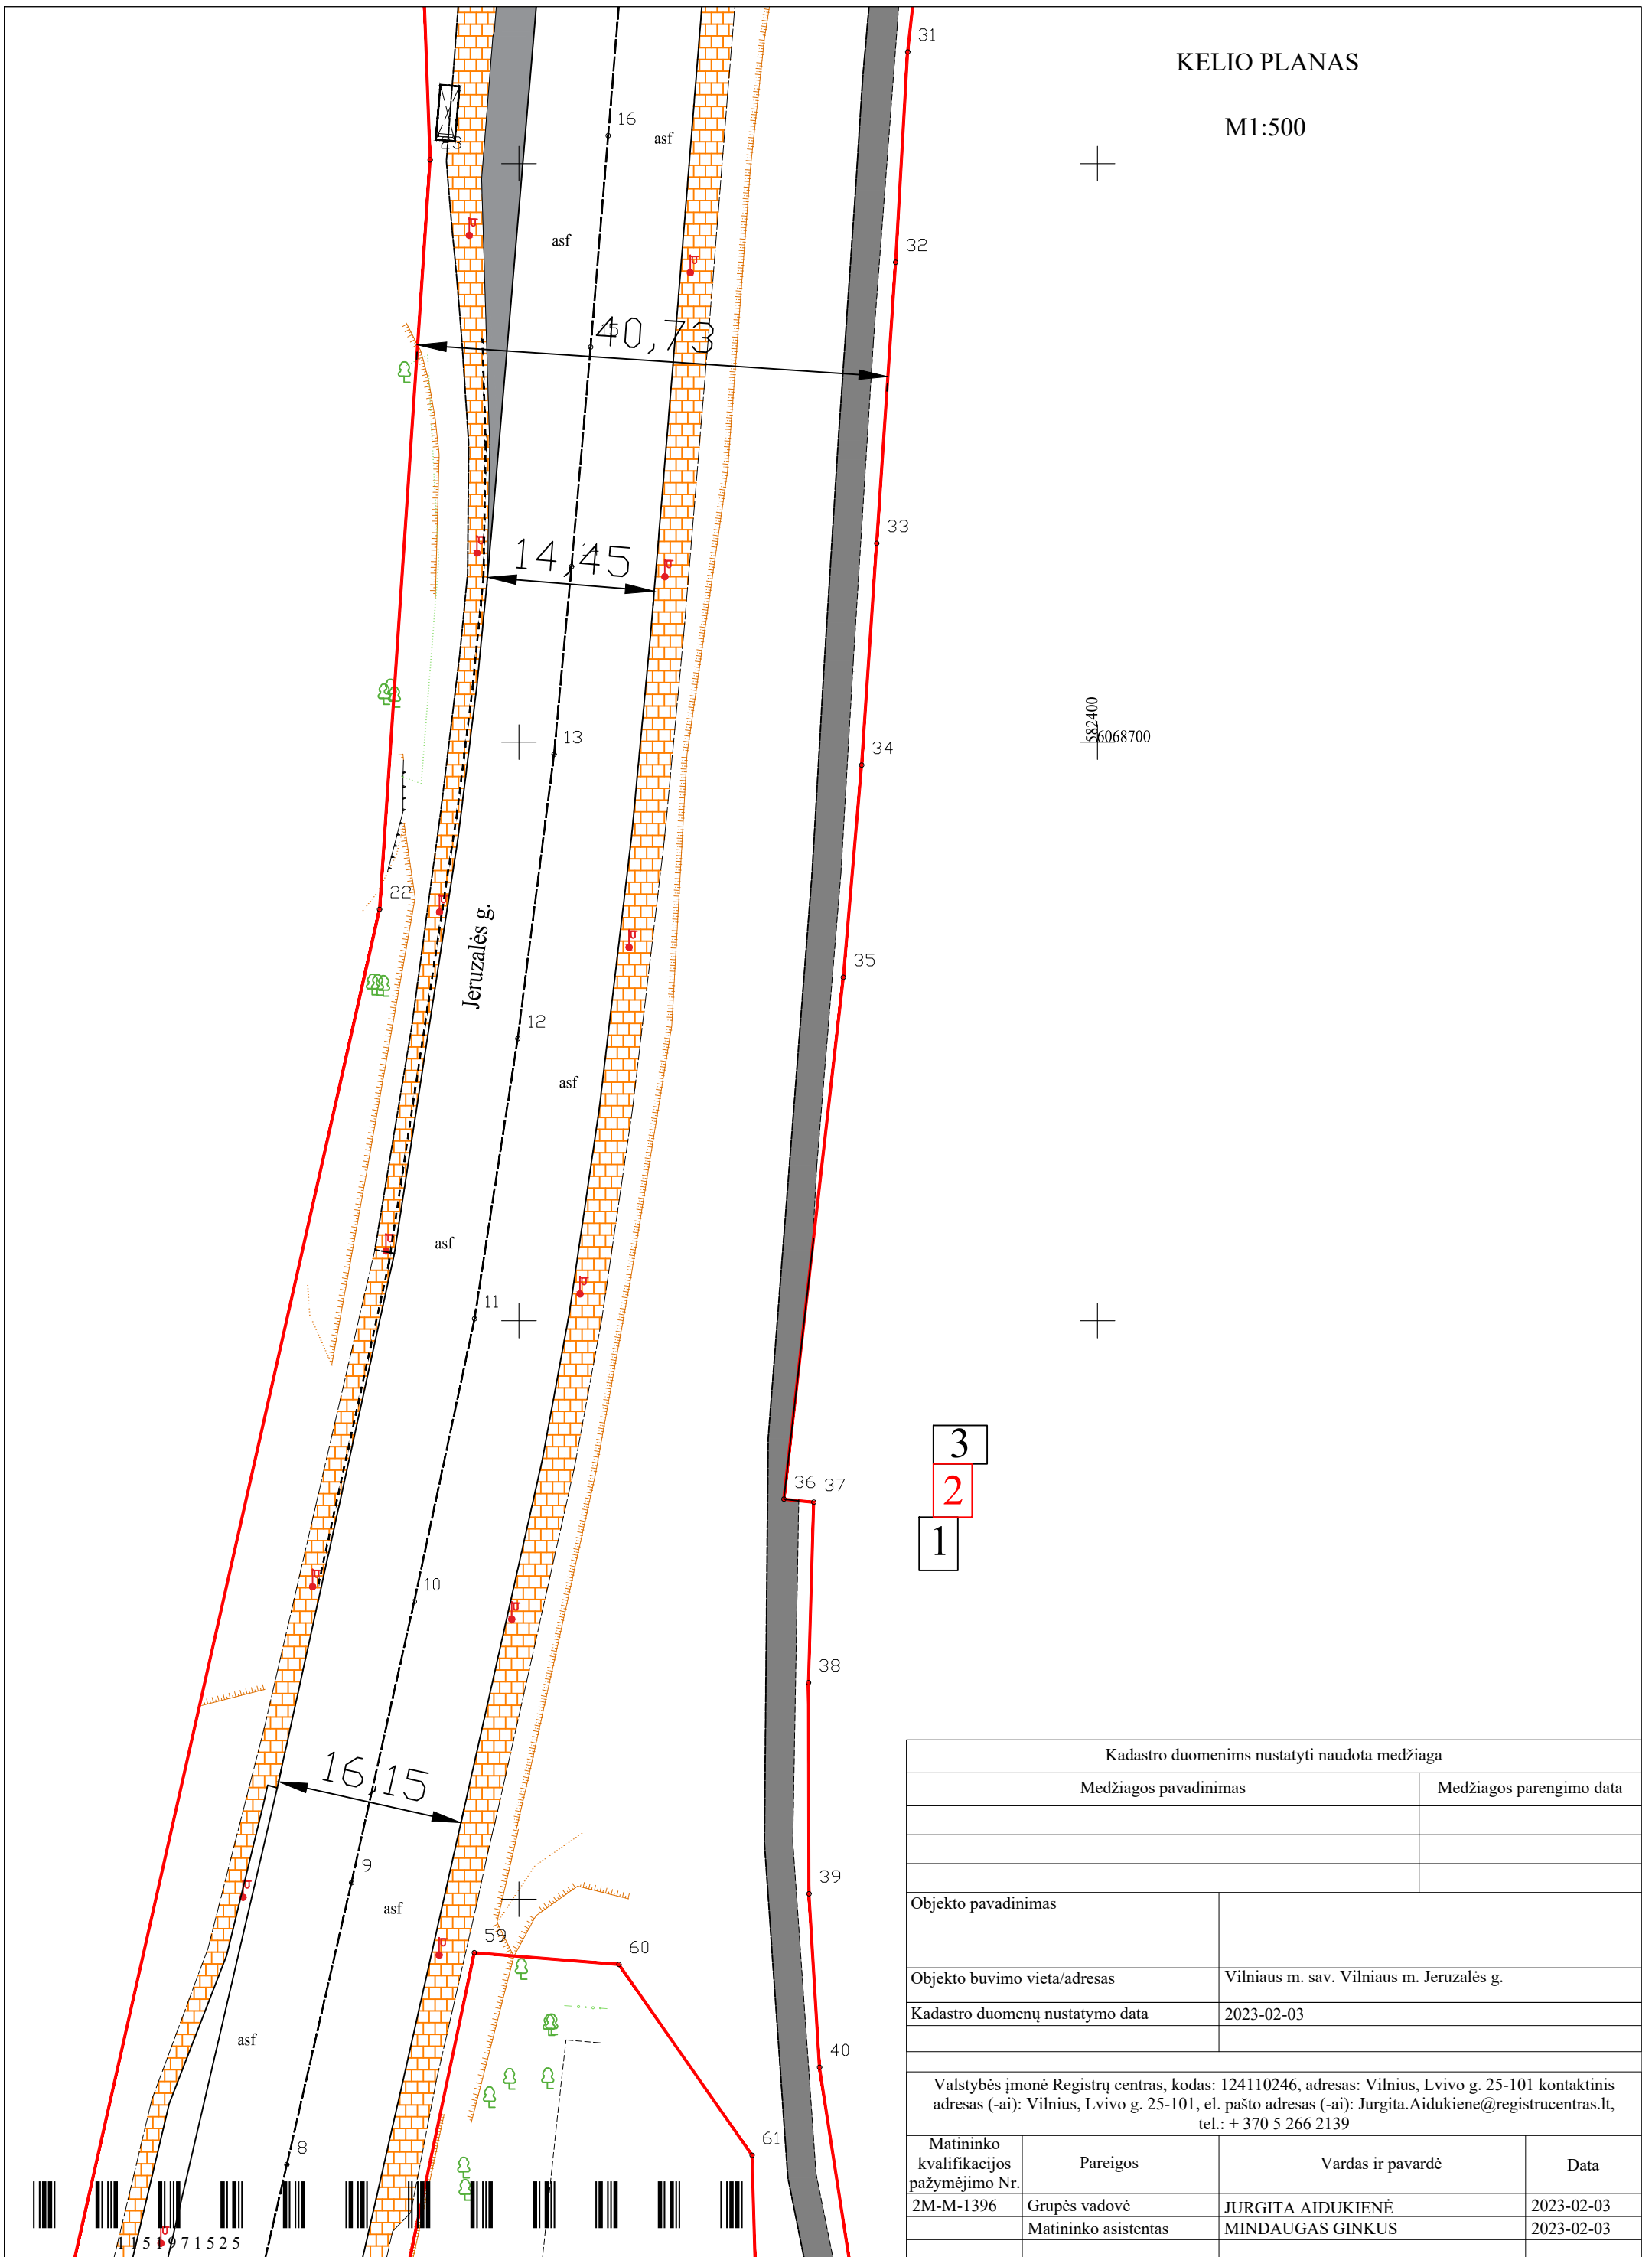


- 3
- 2
- 1

Kadastro duomenims nustatyti naudota medžiaga			
Medžiagos pavadinimas		Medžiagos parengimo data	
Objekto pavadinimas		Vilniaus m. sav. Vilniaus m. Jeruzalės g.	
Objekto buvimo vieta/adresas		Vilniaus m. sav. Vilniaus m. Jeruzalės g.	
Kadastro duomenų nustatymo data		2023-02-03	
Valstybės įmonė Registrų centras, kodas: 124110246, adresas: Vilnius, Lvivo g. 25-101 kontaktinis adresas (-ai): Vilnius, Lvivo g. 25-101, el. pašto adresas (-ai): Jurgita.Aidukiene@registrucentras.lt, tel.: + 370 5 266 2139			
Matininko kvalifikacijos pažymėjimo Nr.	Pareigos	Vardas ir pavardė	Data
2M-M-1396	Grupės vadovė	JURGITA AIDUKIENĖ	2023-02-03
	Matininko asistentas	MINDAUGAS GINKUS	2023-02-03

# KELIO PLANAS

M1:500

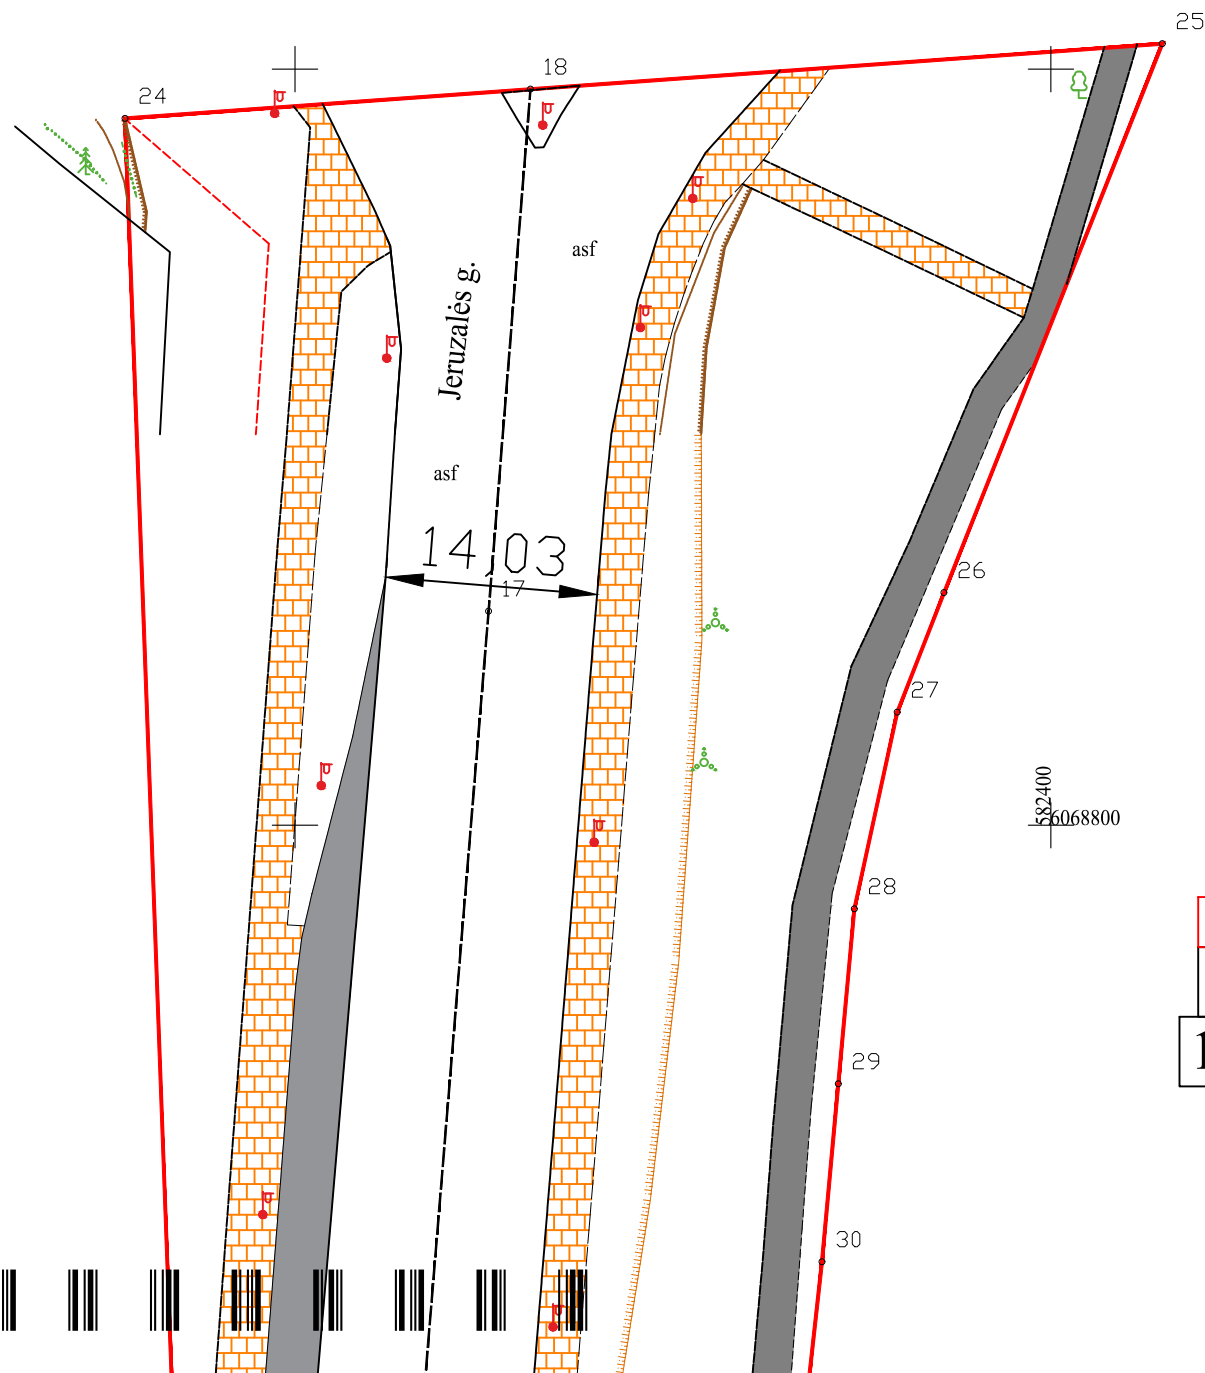

3  
2  
1



Kadastro duomenims nustatyti naudota medžiaga			
Medžiagos pavadinimas		Medžiagos parengimo data	
Objekto pavadinimas		Vilniaus m. sav. Vilniaus m. Jeruzalės g.	
Objekto buvimo vieta/adresas		2023-02-03	
Kadastro duomenų nustatymo data		Valstybės įmonė Registrų centras, kodas: 124110246, adresas: Vilnius, Lvivo g. 25-101 kontaktinis adresas (-ai): Vilnius, Lvivo g. 25-101, el. pašto adresas (-ai): Jurgita.Aidukiene@registrucentras.lt, tel.: + 370 5 266 2139	
Matininko kvalifikacijos pažymėjimo Nr.	Pareigos	Vardas ir pavardė	Data
2M-M-1396	Grupės vadovė	JURGITA AIDUKIENĖ	2023-02-03
	Matininko asistentas	MINDAUGAS GINKUS	2023-02-03

## ELEKTRONINIO DOKUMENTO METADUOMENYS

**I. Dokumento pavadinimas (antraštė)** Statinių išdėstymo planas

**II. Dokumento sudarytojas (-ai)**

Mindaugas Ginkus, Vilnius, Lvivo g. 25-101

Jurgita Aidukienė, Vilnius, Lvivo g. 25-101

**III. Dokumento registracijos data ir numeris** 2023-03-27 14:36:31, Nr. 1151971525

**IV. Pasirašymas**

**Parašo paskirtis:** pasirašymas

**Parašą sukūrusio asmens vardas, pavardė ir pareigos** Mindaugas Ginkus, Matininko asistentas, Valstybės įmonė Registrų centras

**Sertifikatas išduotas:** Mindaugas Ginkus

**Parašo sukūrimo data ir laikas:** 2023-03-27 14:36:31

**Parašo formatas:** XAdES-BASELINE-T

**Laiko žymoje nurodytas laikas:** 2023-03-27 14:36:42

**Informacija apie sertifikavimo paslaugų teikėją:** RCSC IssuingCA

**Sertifikato galiojimo laikas** 2021-09-22 13:34:43 – 2023-09-22 13:34:43

**Parašo paskirtis:** pasirašymas

**Parašą sukūrusio asmens vardas, pavardė ir pareigos** Jurgita Aidukienė, Grupės vadovė, Valstybės įmonė Registrų centras

**Sertifikatas išduotas:** Jurgita Aidukienė

**Parašo sukūrimo data ir laikas:** 2023-03-27 15:39:47

**Parašo formatas:** XAdES-BASELINE-T

**Laiko žymoje nurodytas laikas:** 2023-03-27 15:40:01

**Informacija apie sertifikavimo paslaugų teikėją:** RCSC IssuingCA

**Sertifikato galiojimo laikas** 2021-12-02 09:25:23 – 2023-12-02 09:25:23

**V. Pagrindinio dokumento priedų skaičius** – 1

**VI. Pagrindinio dokumento pridedamų dokumentų skaičius** – 0

**VII. Pridedami dokumentai:** nėra priedų

**VIII. Dokumento specifikacijos identifikavimo žymuo** ADOC-V1.0

**IX. Programinės įrangos, kuria naudojantis sudarytas elektroninis dokumentas, pavadinimas**  
RC-DSS

**X. Elektroninio dokumento grupė** BeDOC

**XI. Informacija apie elektroninio (-ių) parašo (-ų) tikrinimą (tikrinimo data)**

Visi dokumente esantys elektroniniai parašai galioja (2023-03-28 11:55:54)

**XII. Papildomi metaduomenys**

Nuorašą suformavo M.Ginkus, 2023-03-28 11:55:54 RC-DSS

## KOORDINA I ŽINIARAŠTIS

Pavadinimas Jeruzal s g.

Objekto buvimo vieta Vilniaus m. sav. Vilniaus m. Jeruzal s g.

Unikalus numeris 4400-6070-5391

Kelio ruožas 0,000-0,475

Koordinacijų sistema: LKS-94

Kelio riba			Kelio riba		
Taško Nr.	X	Y	Taško Nr.	X	Y
19	6068385,13	582270,60	54	6068441,31	582330,68
20	6068435,54	582281,48	55	6068375,58	582315,95
21	6068509,27	582298,11	56	6068513,83	582337,77
22	6068685,55	582337,95	57	6068515,10	582327,80
23	6068750,32	582342,32	58	6068530,37	582332,41
24	6068846,74	582338,76	59	6068595,37	582346,14
25	6068851,68	582407,37	60	6068594,36	582358,64
26	6068815,38	582392,93	61	6068577,87	582370,14
27	6068807,47	582389,84	62	6068541,79	582371,19
28	6068794,47	582387,00			
29	6068782,90	582385,94			
30	6068771,13	582384,86			
31	6068759,65	582383,59			
32	6068741,47	582382,55			
33	6068717,18	582380,91			
34	6068698,01	582379,61			
35	6068679,67	582378,03			
36	6068634,57	582372,89			
37	6068634,31	582375,47			
38	6068618,71	582375,02			
39	6068600,47	582375,06			
40	6068585,47	582375,97			
41	6068555,55	582380,60			
42	6068546,53	582380,40			
43	6068539,74	582379,65			
44	6068514,50	582369,61			
45	6068513,79	582378,75			
46	6068501,01	582378,44			
47	6068502,69	582362,04			
48	6068495,39	582357,71			
49	6068492,71	582355,85			
50	6068485,21	582351,44			
51	6068476,98	582347,52			
52	6068476,32	582347,20			
53	6068453,31	582341,01			

Kelio ašis			
Taško Nr.	Atskaitos taško km	X	Y
1	0,000	6068382,10	582284,88
2	0,050	6068431,08	582296,25
3	0,077	6068457,11	582302,29
4	0,100	6068479,76	582307,52
5	0,134	6068512,38	582315,05
6	0,150	6068528,49	582318,77
7	0,175	6068552,74	582324,34
8	0,200	6068577,05	582329,94
9	0,225	6068601,42	582335,52
10	0,250	6068625,72	582340,95
11	0,275	6068650,17	582346,16
12	0,299	6068674,37	582349,89
13	0,324	6068698,94	582353,03
14	0,341	6068715,17	582354,54
15	0,360	6068734,15	582356,20
16	0,378	6068752,41	582357,70
17	0,440	6068814,16	582362,81
18	0,475	6068848,67	582365,58



## ELEKTRONINIO DOKUMENTO METADUOMENYS

**I. Dokumento pavadinimas (antraštė)** Koordinacijų žiniaraštis

**II. Dokumento sudarytojas (-ai)**

Mindaugas Ginkus, Vilnius, Lvivo g. 25-101

Jurgita Aidukienė, Vilnius, Lvivo g. 25-101

**III. Dokumento registracijos data ir numeris** 2023-03-27 14:36:33, Nr. 1151971088

**IV. Pasirašymas**

**Parašo paskirtis:** pasirašymas

**Parašą sukūrusio asmens vardas, pavardė ir pareigos** Mindaugas Ginkus, Matininko asistentas, Valstybės įmonė Registrų centras

**Sertifikatas išduotas:** Mindaugas Ginkus

**Parašo sukūrimo data ir laikas:** 2023-03-27 14:36:33

**Parašo formatas:** XAdES-BASELINE-T

**Laiko žymoje nurodytas laikas:** 2023-03-27 14:36:35

**Informacija apie sertifikavimo paslaugų teikėją:** RCSC IssuingCA

**Sertifikato galiojimo laikas** 2021-09-22 13:34:43 – 2023-09-22 13:34:43

**Parašo paskirtis:** pasirašymas

**Parašą sukūrusio asmens vardas, pavardė ir pareigos** Jurgita Aidukienė, Grupės vadovė, Valstybės įmonė Registrų centras

**Sertifikatas išduotas:** Jurgita Aidukienė

**Parašo sukūrimo data ir laikas:** 2023-03-27 15:39:45

**Parašo formatas:** XAdES-BASELINE-T

**Laiko žymoje nurodytas laikas:** 2023-03-27 15:39:51

**Informacija apie sertifikavimo paslaugų teikėją:** RCSC IssuingCA

**Sertifikato galiojimo laikas** 2021-12-02 09:25:23 – 2023-12-02 09:25:23

**V. Pagrindinio dokumento priedų skaičius** – 0

**VI. Pagrindinio dokumento pridedamų dokumentų skaičius** – 0

**VII. Pridedami dokumentai:** nėra priedų

**VIII. Dokumento specifikacijos identifikavimo žymuo** ADOC-V1.0

**IX. Programinės įrangos, kuria naudojantis sudarytas elektroninis dokumentas, pavadinimas**  
RC-DSS

**X. Elektroninio dokumento grupė** BeDOC

**XI. Informacija apie elektroninio (-ių) parašo (-ų) tikrinimą (tikrinimo data)**

Visi dokumente esantys elektroniniai parašai galioja (2023-03-28 11:54:52)

**XII. Papildomi metaduomenys**

Nuorašą suformavo M.Ginkus, 2023-03-28 11:54:52 RC-DSS



\* 1 1 5 1 9 7 1 0 8 8 \*

Valstybės m. Registrų centras, kodas: 124110246, adresas: Vilnius, Lvivo g. 25-101  
 Matininkas(-) JURGITA AIDUKIENĖ, kvalifikacijos pažymėjimo Nr. 2M-M-1396, kontaktinis adresas (-ai): Vilnius,  
 Lvivo g. 25-101, el. pašto adresas (-ai): Jurgita.Aidukiene@registrucentras.lt, tel.: + 370 5 266 2139

## KELIO / GATVĖS IR JO SUDĖTINI DALI KADASTRO DUOMENYS

Adresas Vilniaus m. sav. Vilniaus m. Jeruzalės g.  
 Paskirtis Keli (gatvė)  
 Pavadinimas Jeruzalės g.  
 Žymėjimas plane 1-18  
 Kadastro duomenų nustatymo data 2023-02-03  
 Statybos būklė Unikalus numeris 4400-6070-5391

Statybos pradžios metai:	1997	Kelio Nr.:	
Statybos pabaigos metai:	1997	Kelio ruožas:	0,000-0,475
Rekonstravimo pradžios metai:		Ilgis: km	0,475
Rekonstravimo pabaigos metai:		Gatvės kategorija:	C
Kap. remonto pradžios metai:		Statinio kategorija:	Ypatingasis
Kap. remonto pabaigos metai:		Baigtumo procentas: %	100
Papr. remonto pradžios metai:			
Papr. remonto pabaigos metai:			

Kelias, kelio sudėtinės dalys	Mato vienetas	Kiekis
1	2	3
Važiuojamoji dalis 1-18	km	0,475
Pėsčiųjų takas 1-18	kv. m	1513
Dviratėlių takas 1-18	kv. m	1206
Pėsčiųjų takas 1-18	kv. m	922
Nuovaža 5	vnt.	1
Nuovaža 5	kv. m	33
Nuovaža 5	vnt.	1
Nuovaža 5	kv. m	181
Aikštelė 5	kv. m	95
Nuovaža 3	vnt.	1
Nuovaža 3	kv. m	30
Kelio atitvaras 10-15	m	109
Autobusų sustojimo aikštelė 14-17	vnt.	1
Autobusų sustojimo aikštelė 14-17	kv. m	247
Autopavilionas 16	m	4,75
Autopavilionas 16	vnt.	1
Autopavilionas 16	kv. m	6

Matininko asistentas

MINDAUGAS GINKUS



\* 1 1 5 1 9 8 2 0 0 8 \*

## ELEKTRONINIO DOKUMENTO METADUOMENYS

**I. Dokumento pavadinimas (antraštė)** Kelio ir jo sudėtinių dalių kadastro duomenys

**II. Dokumento sudarytojas (-ai)**

Mindaugas Ginkus, Vilnius, Lvivo g. 25-101

Jurgita Aidukienė, Vilnius, Lvivo g. 25-101

**III. Dokumento registracijos data ir numeris** 2023-03-27 14:36:30, Nr. 1151982008

**IV. Pasirašymas**

**Parašo paskirtis:** pasirašymas

**Parašą sukūrusio asmens vardas, pavardė ir pareigos** Mindaugas Ginkus, Matininko asistentas, Valstybės įmonė Registrų centras

**Sertifikatas išduotas:** Mindaugas Ginkus

**Parašo sukūrimo data ir laikas:** 2023-03-27 14:36:30

**Parašo formatas:** XAdES-BASELINE-T

**Laiko žymoje nurodytas laikas:** 2023-03-27 14:36:34

**Informacija apie sertifikavimo paslaugų teikėją:** RCSC IssuingCA

**Sertifikato galiojimo laikas** 2021-09-22 13:34:43 – 2023-09-22 13:34:43

**Parašo paskirtis:** pasirašymas

**Parašą sukūrusio asmens vardas, pavardė ir pareigos** Jurgita Aidukienė, Grupės vadovė, Valstybės įmonė Registrų centras

**Sertifikatas išduotas:** Jurgita Aidukienė

**Parašo sukūrimo data ir laikas:** 2023-03-27 15:39:45

**Parašo formatas:** XAdES-BASELINE-T

**Laiko žymoje nurodytas laikas:** 2023-03-27 15:39:48

**Informacija apie sertifikavimo paslaugų teikėją:** RCSC IssuingCA

**Sertifikato galiojimo laikas** 2021-12-02 09:25:23 – 2023-12-02 09:25:23

**V. Pagrindinio dokumento priedų skaičius** – 0

**VI. Pagrindinio dokumento pridedamų dokumentų skaičius** – 0

**VII. Pridedami dokumentai:** nėra priedų

**VIII. Dokumento specifikacijos identifikavimo žymuo** ADOC-V1.0

**IX. Programinės įrangos, kuria naudojantis sudarytas elektroninis dokumentas, pavadinimas**  
RC-DSS

**X. Elektroninio dokumento grupė** BeDOC

**XI. Informacija apie elektroninio (-ių) parašo (-ų) tikrinimą (tikrinimo data)**

Visi dokumente esantys elektroniniai parašai galioja (2023-03-28 11:54:22)

**XII. Papildomi metaduomenys**

Nuorašą suformavo M.Ginkus, 2023-03-28 11:54:22 RC-DSS



Valstybės mone Registrų centras, kodas: 124110246, adresas: Vilnius, Lvivo g. 25-101  
 Matininkas(-) JURGITA AIDUKIENĖ, kvalifikacijos pažymėjimo Nr. 2M-M-1396, kontaktinis adresas (-ai): Vilnius, Lvivo g. 25-101, el. pašto adresas (-ai):  
 Jurgita.Aidukiene@registrucentras.lt, tel.: + 370 5 266 2139

### KELIO / GATVĖS IR JO SUDĖTINI DALIŲ VERŲ I NUSTATYMAS

**Pavadinimas** Jeruzalės g.

**Kelio reikšmė**

**Kelio numeris**

**Kadastro duomenų nustatymo data** 2023-02-03

**Vertės nustatymo data** 2023-02-03

Kelio sudėtinės dalies pavadinimas	Atskaitos taškai	Kasmetinis vertės mažinimo koeficientas	Matavimo vienetas	Kiekis	kainojimo pagrindas	Vidutinio vieneto statybos vertė po indeksavimo, Eur	Atkūrimo kaštai (statybinė vertė), Eur	Nusidėjimas %	Atkuriamoji vertė, Eur	Vietovės pataisos koeficientas	Vidutinė rinkos vertė, Eur
1	2	3	4	5	6	7	8	9	10	11	12
Važiuojamoji dalis 1-18	1-18	5	km	0,475	NTK 2022-3.2.3	1717370	816000	75	204000	1	204000
Pėsčiųjų takas 1-18	1-18	5	kv. m	1513	NTK 2022-3.2.11	54,22	82000	75	20500	1	20500
Dviratėlių takas 1-18	1-18	4	kv. m	1206	NTK 2022-3.2.11	38,34	46200	75	11600	1	11600
Pėsčiųjų takas 1-18	1-18	5	kv. m	922	NTK 2022-3.2.11	54,22	50000	75	12500	1	12500



1	2	3	4	5	6	7	8	9	10	11	12
Nuovaža 5	5	10	kv. m	33	NTK 2022-3.2.10	63,4	2090	75	523	1	523
Nuovaža 5	5	5	kv. m	181	NTK 2022-3.2.10	68,1	12300	75	3080	1	3080
Aikštel 5	5	5	kv. m	95	NTK 2022-3.2.7	64,16	6100	75	1520	1	1520
Nuovaža 3	3	10	kv. m	30	NTK 2022-3.2.10	63,4	1900	75	476	1	476
Autobus sustojimo aikštel 14-17	14	5	kv. m	247	NTK 2022-3.2.10	68,1	16800	75	4210	1	4210
Autopavilionas 16	16	2,5	kv. m	6	NTK 2022-5.3.18	212,15	1270	65	446	1	446
Viso							1035000		259000		259000

Matininko asistentas

MINDAUGAS GINKUS

2023-03-27 14:36:30



\* 1 1 5 1 9 8 2 0 1 4 \*

Lapas 2 iš 2

## ELEKTRONINIO DOKUMENTO METADUOMENYS

**I. Dokumento pavadinimas (antraštė)** Kelio ir jo sudėtinių dalių įkainojimas (perkainojimas)

**II. Dokumento sudarytojas (-ai)**

Mindaugas Ginkus, Vilnius, Lvivo g. 25-101

Jurgita Aidukienė, Vilnius, Lvivo g. 25-101

**III. Dokumento registracijos data ir numeris** 2023-03-27 14:36:30, Nr. 1151982014

**IV. Pasirašymas**

**Parašo paskirtis:** pasirašymas

**Parašą sukūrusio asmens vardas, pavardė ir pareigos** Mindaugas Ginkus, Matininko asistentas, Valstybės įmonė Registrų centras

**Sertifikatas išduotas:** Mindaugas Ginkus

**Parašo sukūrimo data ir laikas:** 2023-03-27 14:36:30

**Parašo formatas:** XAdES-BASELINE-T

**Laiko žymoje nurodytas laikas:** 2023-03-27 14:36:39

**Informacija apie sertifikavimo paslaugų teikėją:** RCSC IssuingCA

**Sertifikato galiojimo laikas** 2021-09-22 13:34:43 – 2023-09-22 13:34:43

**Parašo paskirtis:** pasirašymas

**Parašą sukūrusio asmens vardas, pavardė ir pareigos** Jurgita Aidukienė, Grupės vadovė, Valstybės įmonė Registrų centras

**Sertifikatas išduotas:** Jurgita Aidukienė

**Parašo sukūrimo data ir laikas:** 2023-03-27 15:39:45

**Parašo formatas:** XAdES-BASELINE-T

**Laiko žymoje nurodytas laikas:** 2023-03-27 15:39:52

**Informacija apie sertifikavimo paslaugų teikėją:** RCSC IssuingCA

**Sertifikato galiojimo laikas** 2021-12-02 09:25:23 – 2023-12-02 09:25:23

**V. Pagrindinio dokumento priedų skaičius** – 0

**VI. Pagrindinio dokumento pridedamų dokumentų skaičius** – 0

**VII. Pridedami dokumentai:** nėra priedų

**VIII. Dokumento specifikacijos identifikavimo žymuo** ADOC-V1.0

**IX. Programinės įrangos, kuria naudojantis sudarytas elektroninis dokumentas, pavadinimas**  
RC-DSS

**X. Elektroninio dokumento grupė** BeDOC

**XI. Informacija apie elektroninio (-ių) parašo (-ų) tikrinimą (tikrinimo data)**

Visi dokumente esantys elektroniniai parašai galioja (2023-03-28 11:54:41)

**XII. Papildomi metaduomenys**

Nuorašą suformavo M.Ginkus, 2023-03-28 11:54:41 RC-DSS



\* 1 1 5 1 9 8 2 0 1 4 \*

Valstybės m. Registrų centras, kodas: 124110246, adresas: Vilnius, Lvivo g. 25-101  
 Matininkas(-) JURGITA AIDUKIENĖ, kvalifikacijos pažymėjimo Nr. 2M-M-1396, kontaktinis adresas (-ai): Vilnius, Lvivo g. 25-101, el. pašto adresas (-ai):  
 Jurgita.Aidukiene@registrucentras.lt, tel.: + 370 5 266 2139

### KELIO / GATVĖS VAŽIUOJAMOSIOS DALIES IR ŽEMĖS SANKASOS KADASTRO DUOMENYS

**Pavadinimas** Jeruzalės g.

**Kelio reikšmė**

**Kelio numeris**

**Kadastro duomenų nustatymo data** 2023-02-03

Kelio sudėtinės dalies pavadinimas	Ruožo su vienodais kelio dangos ir sankasos plotais ir tipais pradžia				Ruožo su vienodais kelio dangos ir sankasos plotais ir tipais pabaiga				Ruožo ilgis, km.	Eismo juostų skaičius	Kelio plotis, m	Kelio sankasos plotis, m	Kelio sankasos tipas	Kelio dangos plotis, m	Kelio dangos rūšis	Metai			
	atskaitos duomenys ašyje		koordinatės		atskaitos duomenys ašyje		koordinatės									Statybos	Rekonstravimo	Kapitalinio remonto	Paprasčio remonto
	taško Nr.	km	X	Y	taško Nr.	km	X	Y											
1	2	3	4	5	6	7	8	9	10	11	12	13	14	15	16	17	18	19	20
Važiuojamoji dalis 1-18	1	0,000	6068382,10	582284,88	18	0,475	6068848,67	582365,58	0,475	Keturios	42			16	Asfaltbetonis	1997			
																1997			

Matininko asistentas

MINDAUGAS GINKUS



\* 1 1 5 1 9 8 2 0 0 9 \*

## ELEKTRONINIO DOKUMENTO METADUOMENYS

**I. Dokumento pavadinimas (antraštė)** Kelio važiuojamosios dalies ir žemės sankasos kadastro duomenys

**II. Dokumento sudarytojas (-ai)**

Mindaugas Ginkus, Vilnius, Lvivo g. 25-101

Jurgita Aidukienė, Vilnius, Lvivo g. 25-101

**III. Dokumento registracijos data ir numeris** 2023-03-27 14:36:30, Nr. 1151982009

**IV. Pasirašymas**

**Parašo paskirtis:** pasirašymas

**Parašą sukūrusio asmens vardas, pavardė ir pareigos** Mindaugas Ginkus, Matininko asistentas, Valstybės įmonė Registrų centras

**Sertifikatas išduotas:** Mindaugas Ginkus

**Parašo sukūrimo data ir laikas:** 2023-03-27 14:36:30

**Parašo formatas:** XAdES-BASELINE-T

**Laiko žymoje nurodytas laikas:** 2023-03-27 14:36:37

**Informacija apie sertifikavimo paslaugų teikėją:** RCSC IssuingCA

**Sertifikato galiojimo laikas** 2021-09-22 13:34:43 – 2023-09-22 13:34:43

**Parašo paskirtis:** pasirašymas

**Parašą sukūrusio asmens vardas, pavardė ir pareigos** Jurgita Aidukienė, Grupės vadovė, Valstybės įmonė Registrų centras

**Sertifikatas išduotas:** Jurgita Aidukienė

**Parašo sukūrimo data ir laikas:** 2023-03-27 15:39:45

**Parašo formatas:** XAdES-BASELINE-T

**Laiko žymoje nurodytas laikas:** 2023-03-27 15:39:55

**Informacija apie sertifikavimo paslaugų teikėją:** RCSC IssuingCA

**Sertifikato galiojimo laikas** 2021-12-02 09:25:23 – 2023-12-02 09:25:23

**V. Pagrindinio dokumento priedų skaičius** – 0

**VI. Pagrindinio dokumento pridedamų dokumentų skaičius** – 0

**VII. Pridedami dokumentai:** nėra priedų

**VIII. Dokumento specifikacijos identifikavimo žymuo** ADOC-V1.0

**IX. Programinės įrangos, kuria naudojantis sudarytas elektroninis dokumentas, pavadinimas**  
RC-DSS

**X. Elektroninio dokumento grupė** BeDOC

**XI. Informacija apie elektroninio (-ių) parašo (-ų) tikrinimą (tikrinimo data)**

Visi dokumente esantys elektroniniai parašai galioja (2023-03-28 11:55:04)

**XII. Papildomi metaduomenys**

Nuorašą suformavo M.Ginkus, 2023-03-28 11:55:04 RC-DSS



\* 1 1 5 1 9 8 2 0 0 9 \*

Valstybės mone Registrų centras, kodas: 124110246, adresas: Vilnius, Lvivo g. 25-101  
 Matininkas(-) JURGITA AIDUKIENĖ, kvalifikacijos pažymėjimo Nr. 2M-M-1396, kontaktinis adresas (-ai): Vilnius, Lvivo g. 25-101, el. pašto adresas (-ai):  
 Jurgita.Aidukiene@registrucentras.lt, tel.: + 370 5 266 2139

**KELIO / GATVĖS SANKRYŽYS, TILTAS, VIADUKAS, ESTAKADA, PRALAIMAS, AUTOBUSŲ SUSTOJIMO IR POILSIO AIKŠTELIS, ŠVIESOFORAS, KELIO ORO SLYGOS STEBĖJIMO IR TRANSPORTO APSKAITOS RENGINIO KADASTRO DUOMENYS**

Pavadinimas Jeruzalės g.

Kelio reikšmė

Kelio numeris

Kadastro duomenų nustatymo data 2023-02-03

Kelio sudėtinės dalies pavadinimas	Atskaitos duomenys ašyje		Centro koordinatės		Medžiaga/ Dangos rūšis	Mato vienetas	Kiekis	Kelio pusė	Klietės pavadinimas	Metai			
	taško Nr.	km	X	Y						Pradžios/Pabaigos			
										Statybos	Rekonstravimo	Kapitalinio remonto	Paprasto remonto
1	2	3	4	5	6	7	8	9	10	11	12	13	14
Nuovaža 5	5	0,134	6068512,38	582315,05	Betono trinkelės	kv. m	33	Dešin		1997			
										1997			
Nuovaža 5	5	0,134	6068512,38	582315,05	Asfaltbetonis	kv. m	181	Dešin		1997			
										1997			
Aikštelis 5	5	0,134	6068512,38	582315,05	Asfaltbetonis	kv. m	95	Dešin		1997			
										1997			



\* 1 1 5 1 9 8 2 0 1 0 \*

1	2	3	4	5	6	7	8	9	10	11	12	13	14
Nuovaža 3	3	0,077	6068457,11	582302,29	Betono trinkel s	kv. m	30	Kair		1997			
										1997			
Autobus sustojimo aikštel 14-17	14	0,341	6068715,17	582354,54	Asfaltbetonis	kv. m	247	Kair		1997			
										1997			

Matininko asistentas

MINDAUGAS GINKUS

2023-03-27 14:36:30



\* 1 1 5 1 9 8 2 0 1 0 \*

Lapas 2 iš 2

## ELEKTRONINIO DOKUMENTO METADUOMENYS

**I. Dokumento pavadinimas (antraštė)** Kelio sankryžų, tiltų, viadukų, estakadų, pralaidų, autobusų sustojimo ir poilsio aikštelių, šviesoforų, kelio oro sąlygų stebėjimo ir transporto apskaitos įrenginių kadastro duomenys

### II. Dokumento sudarytojas (-ai)

Mindaugas Ginkus, Vilnius, Lvivo g. 25-101

Jurgita Aidukienė, Vilnius, Lvivo g. 25-101

**III. Dokumento registracijos data ir numeris** 2023-03-27 14:36:30, Nr. 1151982010

### IV. Pasirašymas

**Parašo paskirtis:** pasirašymas

**Parašą sukūrusio asmens vardas, pavardė ir pareigos** Mindaugas Ginkus, Matininko asistentas, Valstybės įmonė Registrų centras

**Sertifikatas išduotas:** Mindaugas Ginkus

**Parašo sukūrimo data ir laikas:** 2023-03-27 14:36:30

**Parašo formatas:** XAdES-BASELINE-T

**Laiko žymoje nurodytas laikas:** 2023-03-27 14:36:40

**Informacija apie sertifikavimo paslaugų teikėją:** RCSC IssuingCA

**Sertifikato galiojimo laikas** 2021-09-22 13:34:43 – 2023-09-22 13:34:43

**Parašo paskirtis:** pasirašymas

**Parašą sukūrusio asmens vardas, pavardė ir pareigos** Jurgita Aidukienė, Grupės vadovė, Valstybės įmonė Registrų centras

**Sertifikatas išduotas:** Jurgita Aidukienė

**Parašo sukūrimo data ir laikas:** 2023-03-27 15:39:45

**Parašo formatas:** XAdES-BASELINE-T

**Laiko žymoje nurodytas laikas:** 2023-03-27 15:39:54

**Informacija apie sertifikavimo paslaugų teikėją:** RCSC IssuingCA

**Sertifikato galiojimo laikas** 2021-12-02 09:25:23 – 2023-12-02 09:25:23

**V. Pagrindinio dokumento priedų skaičius** – 0

**VI. Pagrindinio dokumento pridedamų dokumentų skaičius** – 0

**VII. Pridedami dokumentai:** nėra priedų

**VIII. Dokumento specifikacijos identifikavimo žymuo** ADOC-V1.0

**IX. Programinės įrangos, kuria naudojantis sudarytas elektroninis dokumentas, pavadinimas**  
RC-DSS

**X. Elektroninio dokumento grupė** BeDOC

**XI. Informacija apie elektroninio (-ių) parašo (-ų) tikrinimą (tikrinimo data)**

Visi dokumente esantys elektroniniai parašai galioja (2023-03-28 11:55:14)

**XII. Papildomi metaduomenys**

Nuorašą suformavo M.Ginkus, 2023-03-28 11:55:14 RC-DSS



\* 1 1 5 1 9 8 2 0 1 0 \*

Valstybės mone Registrų centras, kodas: 124110246, adresas: Vilnius, Lvivo g. 25-101  
 Matininkas(-) JURGITA AIDUKIENĖ, kvalifikacijos pažymėjimo Nr. 2M-M-1396, kontaktinis adresas (-ai): Vilnius, Lvivo g. 25-101, el. pašto adresas (-ai):  
 Jurgita.Aidukiene@registrucentras.lt, tel.: + 370 5 266 2139

## KELIO / GATVĖS ATITVARA, TRIUKŠMO SIENŪS, ŽELDYNŲ, PUSIŲ IR DVIRIŲ TAKŲ, ELEKTROS APŠVIETIMO TINKLO KADASTRO DUOMENYS

Pavadinimas Jeruzalės g.

Kelio reikšmė

Kelio numeris

Kadastro duomenų nustatymo data 2023-02-03

Kelio sudėtinės dalies pavadinimas	Ruožo su vienodais kelio dangos ir sankasos pločiais ir tipais pradžia				Ruožo su vienodais kelio dangos ir sankasos pločiais ir tipais pabaiga				Medžiaga/ Dangos rūšis	Mato vienetas	Kiekis	Kelio pusė (kairė, dešinė)	Elektros apšvietimo tinklo tipas	Laidininko skerspjūvis	Metai			
	atskaitos duomenys		koordinatės		atskaitos duomenys		koordinatės								Pradžios/Pabaigos			
	taško Nr.	km	X	Y	taško Nr.	km	X	Y							Statybos	Rekonstravimo	Kapitalinio remonto	Paprasto remonto
1	2	3	4	5	6	7	8	9	10	11	12	13	14	15	16	17	18	19
Pusis takas 1-18	1	0,000	6068382,1	582284,88	18	0,475	6068848,67	582365,58	Betono plytelės	kv. m	1513	Dešinė			1997			
															1997			
Dviris takas 1-18	1	0,000	6068382,1	582284,88	18	0,475	6068848,67	582365,58	Asfaltbetonis	kv. m	1206	Dešinė			1997			
															1997			
Pusis takas 1-18	1	0,000	6068382,1	582284,88	18	0,475	6068848,67	582365,58	Betono plytelės	kv. m	922	Kairė			1997			
															1997			



\* 1 1 5 1 9 8 2 0 1 1 \*

1	2	3	4	5	6	7	8	9	10	11	12	13	14	15	16	17	18	19
Kelio atitvaras 10-15	10	0,250	6068625,72	582340,95	15	0,360	6068734,15	582356,2	Metalas	m	109	Kair			1997			
															1997			

Matininko asistentas

MINDAUGAS GINKUS

2023-03-27 14:36:31



\* 1 1 5 1 9 8 2 0 1 1 \*

## ELEKTRONINIO DOKUMENTO METADUOMENYS

**I. Dokumento pavadinimas (antraštė)** Kelio atitvarų, triukšmo sienučių, želdynų, pėsčiųjų ir dviračių takų, elektros apšvietimo tinklo kadastro duomenys

### II. Dokumento sudarytojas (-ai)

Mindaugas Ginkus, Vilnius, Lvivo g. 25-101

Jurgita Aidukienė, Vilnius, Lvivo g. 25-101

**III. Dokumento registracijos data ir numeris** 2023-03-27 14:36:31, Nr. 1151982011

### IV. Pasirašymas

**Parašo paskirtis:** pasirašymas

**Parašą sukūrusio asmens vardas, pavardė ir pareigos** Mindaugas Ginkus, Matininko asistentas, Valstybės įmonė Registrų centras

**Sertifikatas išduotas:** Mindaugas Ginkus

**Parašo sukūrimo data ir laikas:** 2023-03-27 14:36:31

**Parašo formatas:** XAdES-BASELINE-T

**Laiko žymoje nurodytas laikas:** 2023-03-27 14:36:45

**Informacija apie sertifikavimo paslaugų teikėją:** RCSC IssuingCA

**Sertifikato galiojimo laikas** 2021-09-22 13:34:43 – 2023-09-22 13:34:43

**Parašo paskirtis:** pasirašymas

**Parašą sukūrusio asmens vardas, pavardė ir pareigos** Jurgita Aidukienė, Grupės vadovė, Valstybės įmonė Registrų centras

**Sertifikatas išduotas:** Jurgita Aidukienė

**Parašo sukūrimo data ir laikas:** 2023-03-27 15:39:46

**Parašo formatas:** XAdES-BASELINE-T

**Laiko žymoje nurodytas laikas:** 2023-03-27 15:39:57

**Informacija apie sertifikavimo paslaugų teikėją:** RCSC IssuingCA

**Sertifikato galiojimo laikas** 2021-12-02 09:25:23 – 2023-12-02 09:25:23

**V. Pagrindinio dokumento priedų skaičius** – 0

**VI. Pagrindinio dokumento pridedamų dokumentų skaičius** – 0

**VII. Pridedami dokumentai:** nėra priedų

**VIII. Dokumento specifikacijos identifikavimo žymuo** ADOC-V1.0

**IX. Programinės įrangos, kuria naudojantis sudarytas elektroninis dokumentas, pavadinimas**  
RC-DSS

**X. Elektroninio dokumento grupė** BeDOC

**XI. Informacija apie elektroninio (-ių) parašo (-ų) tikrinimą (tikrinimo data)**

Visi dokumente esantys elektroniniai parašai galioja (2023-03-28 11:55:27)

**XII. Papildomi metaduomenys**

Nuorašą suformavo M.Ginkus, 2023-03-28 11:55:27 RC-DSS



\* 1 1 5 1 9 8 2 0 1 1 \*

Valstybės m. Registrų centras, kodas: 124110246, adresas: Vilnius, Lvivo g. 25-101  
 Matininkas(-) JURGITA AIDUKIENĖ, kvalifikacijos pažymėjimo Nr. 2M-M-1396, kontaktinis adresas (-ai): Vilnius, Lvivo g. 25-101, el. pašto adresas (-ai):  
 Jurgita.Aidukiene@registrucentras.lt, tel.: + 370 5 266 2139

## AUTOPAVILIONŲ, PAVSINIŲ IR KITŲ STATINIŲ KADASTRO DUOMENYS

**Pavadinimas** Jeruzalės g.

**Kelio reikšmė**

**Kelio numeris**

**Kadastro duomenų nustatymo data** 2023-02-03

Kelio sudėtinės dalies pavadinimas	Atskaitos duomenys ašyje		Centro koordinatės		Medžiaga	Kiekis	Mato vienetas	Kelio pusė (kairė, dešinė)	Metai			
	taško Nr.	km	X	Y					Pradžios/Pabaigos			
									Statybos	Rekonstravimo	Kapitalinio remonto	Paprasto remonto
1	2	3	4	5	6	7	8	9	10	11	12	13
Autopavilionas 16	16	0,378	6068752,41	582357,7	Metalas su karkasu	6	kv. m	Kairė	1997			
									1997			

Matininko asistentas

MINDAUGAS GINKUS



\* 1 1 5 1 9 8 2 0 1 2 \*

2023-03-27 14:36:31

Lapas 1 iš 1

## ELEKTRONINIO DOKUMENTO METADUOMENYS

**I. Dokumento pavadinimas (antraštė)** Autopavilionų, pavėsinių ir kitų pastatų kadastro duomenys

**II. Dokumento sudarytojas (-ai)**

Mindaugas Ginkus, Vilnius, Lvivo g. 25-101

Jurgita Aidukienė, Vilnius, Lvivo g. 25-101

**III. Dokumento registracijos data ir numeris** 2023-03-27 14:36:31, Nr. 1151982012

**IV. Pasirašymas**

**Parašo paskirtis:** pasirašymas

**Parašą sukūrusio asmens vardas, pavardė ir pareigos** Mindaugas Ginkus, Matininko asistentas, Valstybės įmonė Registrų centras

**Sertifikatas išduotas:** Mindaugas Ginkus

**Parašo sukūrimo data ir laikas:** 2023-03-27 14:36:31

**Parašo formatas:** XAdES-BASELINE-T

**Laiko žymoje nurodytas laikas:** 2023-03-27 14:36:44

**Informacija apie sertifikavimo paslaugų teikėją:** RCSC IssuingCA

**Sertifikato galiojimo laikas** 2021-09-22 13:34:43 – 2023-09-22 13:34:43

**Parašo paskirtis:** pasirašymas

**Parašą sukūrusio asmens vardas, pavardė ir pareigos** Jurgita Aidukienė, Grupės vadovė, Valstybės įmonė Registrų centras

**Sertifikatas išduotas:** Jurgita Aidukienė

**Parašo sukūrimo data ir laikas:** 2023-03-27 15:39:46

**Parašo formatas:** XAdES-BASELINE-T

**Laiko žymoje nurodytas laikas:** 2023-03-27 15:39:58

**Informacija apie sertifikavimo paslaugų teikėją:** RCSC IssuingCA

**Sertifikato galiojimo laikas** 2021-12-02 09:25:23 – 2023-12-02 09:25:23

**V. Pagrindinio dokumento priedų skaičius** – 0

**VI. Pagrindinio dokumento pridedamų dokumentų skaičius** – 0

**VII. Pridedami dokumentai:** nėra priedų

**VIII. Dokumento specifikacijos identifikavimo žymuo** ADOC-V1.0

**IX. Programinės įrangos, kuria naudojantis sudarytas elektroninis dokumentas, pavadinimas**  
RC-DSS

**X. Elektroninio dokumento grupė** BeDOC

**XI. Informacija apie elektroninio (-ių) parašo (-ų) tikrinimą (tikrinimo data)**

Visi dokumente esantys elektroniniai parašai galioja (2023-03-28 11:55:40)

**XII. Papildomi metaduomenys**

Nuorašą suformavo M.Ginkus, 2023-03-28 11:55:40 RC-DSS



\* 1 1 5 1 9 8 2 0 1 2 \*