


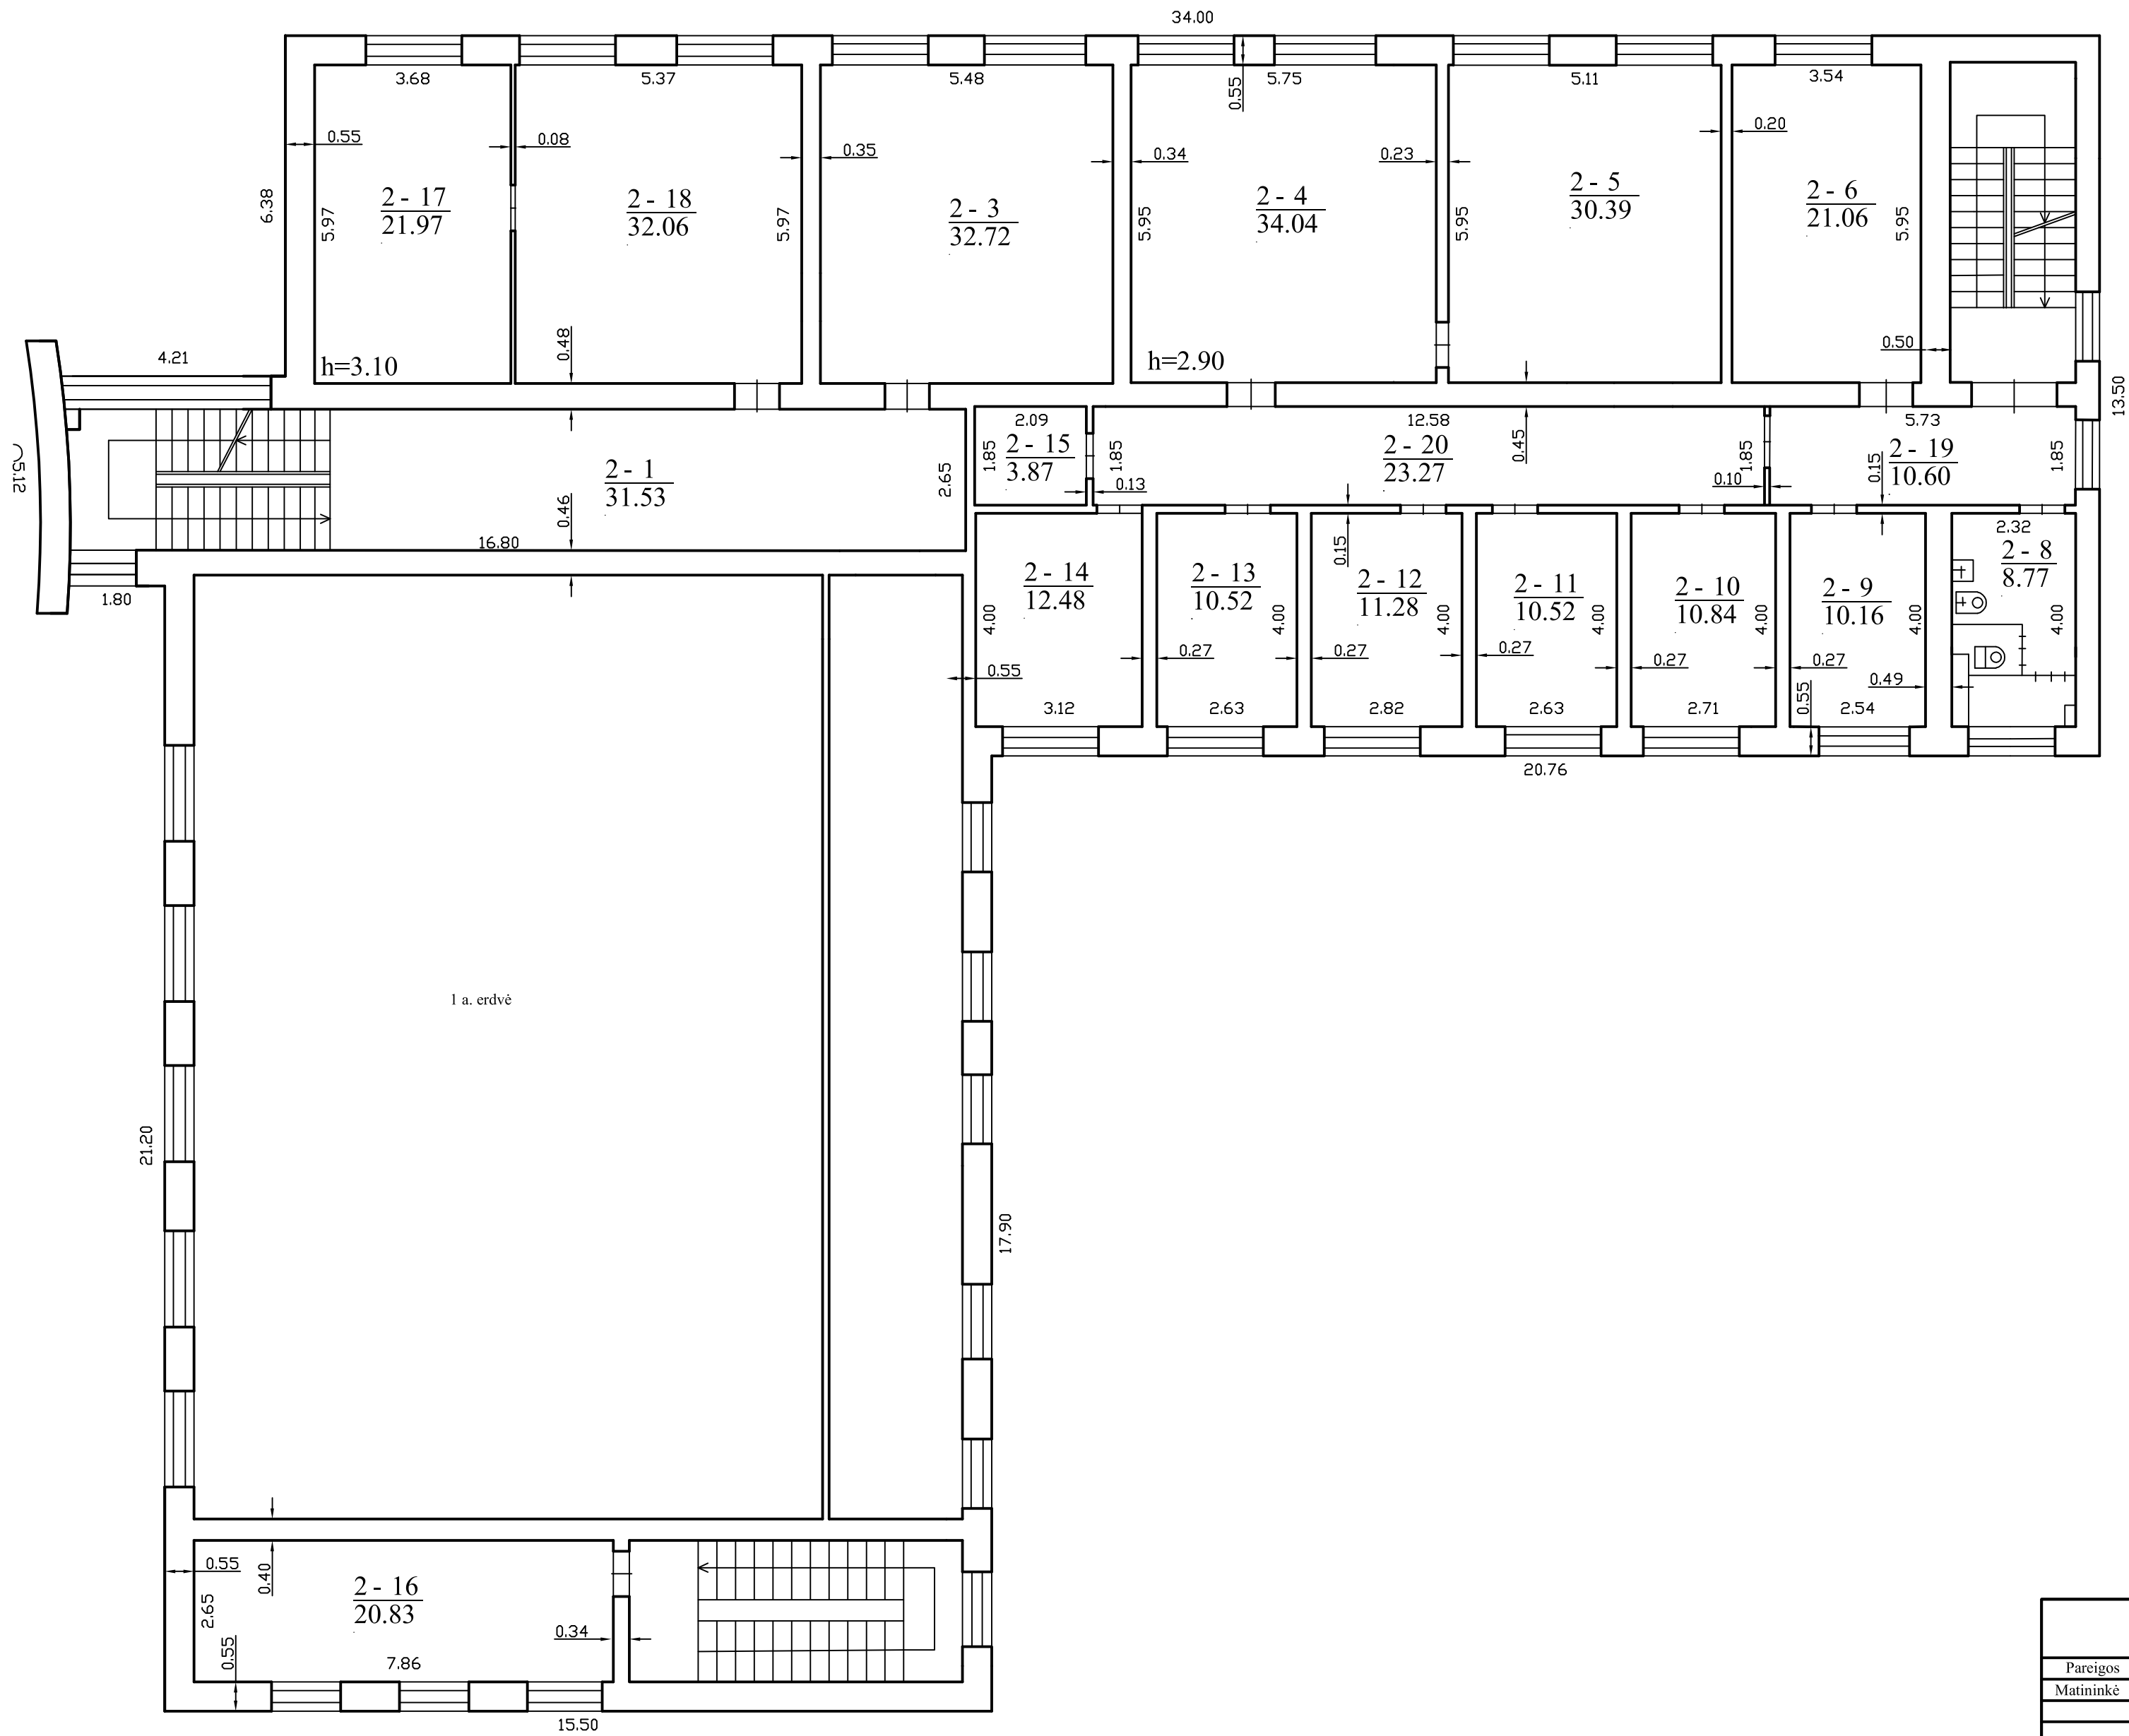

1088493284



UAB "Nišos matavimai"			
Licencijos Nr. 2M-M-2382, išduota: 2016-02-11			
Pareigos	V., pavardė	Parašas	Data
Matininkė	G. Ražinskienė		2018-05-02
Antro aukšto planas			1:100
Prienų r. sav. Prienų m. Kauno g. 2			A.V.
Sudarytas pagal 2018-05-02 kadastrinių matavimų duomenis		Pastato pažymėjimas plane 1B3/p	