

ARNOLDAS EPONIS

NEKILNOJAMOJO DAIKTO  
KADASTRINI MATAVIM BYLA

Tomas: 1

Nekilnojamojo turto objektas: Žem s sklypas su statiniais

Registro Nr.: 66/32117 (Žem s sklypas su statiniais)

Adresas: Panev žio r. sav. Velžio k. Žemdirbi g. 15

Lap skai ius: 22



**SUDERINTA**

Valstybės įmonė Registrų centras

Elektroniniu parašu pasirašė: Rita Petkevičienė

Pareigos: Kadastro ekspertė

Laiko žyma: 2024-09-03 14:28:18

Tomo Nr. 1  
Registro 66/32117

## BYLOS TOMO VIDAUS APYRAŠAS


Eil. Nr.	Dokumento pavadinimas	Dokumento		Lap skai .	Bylos lap numeriai	Pastabos
		Nr.	Data			
1	Statinio planas "STATINI IŠD STYMO PLANAS"	1	2024-08-12	1	1	
2	Statinio planas "R SYS"	2	2024-08-12	1	2	
3	Statinio planas "PIRMAS AUKŠTAS"	3	2024-08-12	1	3	
4	Statinio planas "ANTRAS AUKŠTAS"	4	2024-08-12	1	4	
5	Statinio planas "TRE IAS AUKŠTAS"	5	2024-08-12	1	5	
6	Statinio planas "PASTOG "	6	2024-08-12	1	6	
7	PASTATO FOTONUOTRAUKOS 1F FORMA	7	2024-08-12	1	7	
8	PASTATO IR JO SUD TINI DALI KADASTRO DUOMENYS 1A FORMA	8	2024-08-12	3	8-10	
9	PASTATO IR JO SUD TINI DALI VER I NUSTATYMAS 2A FORMA	9	2024-08-12	1	11	
10	PASTATO PATALP PLOT EKSPLIKACIJA 3 FORMA	10	2024-08-12	10	12-21	

Vidaus apyrašo lap 21

Matininkas ekspertas Arnoldas eponis

STATINIŲ IŠDĖSTYMO PLANAS

M1:500

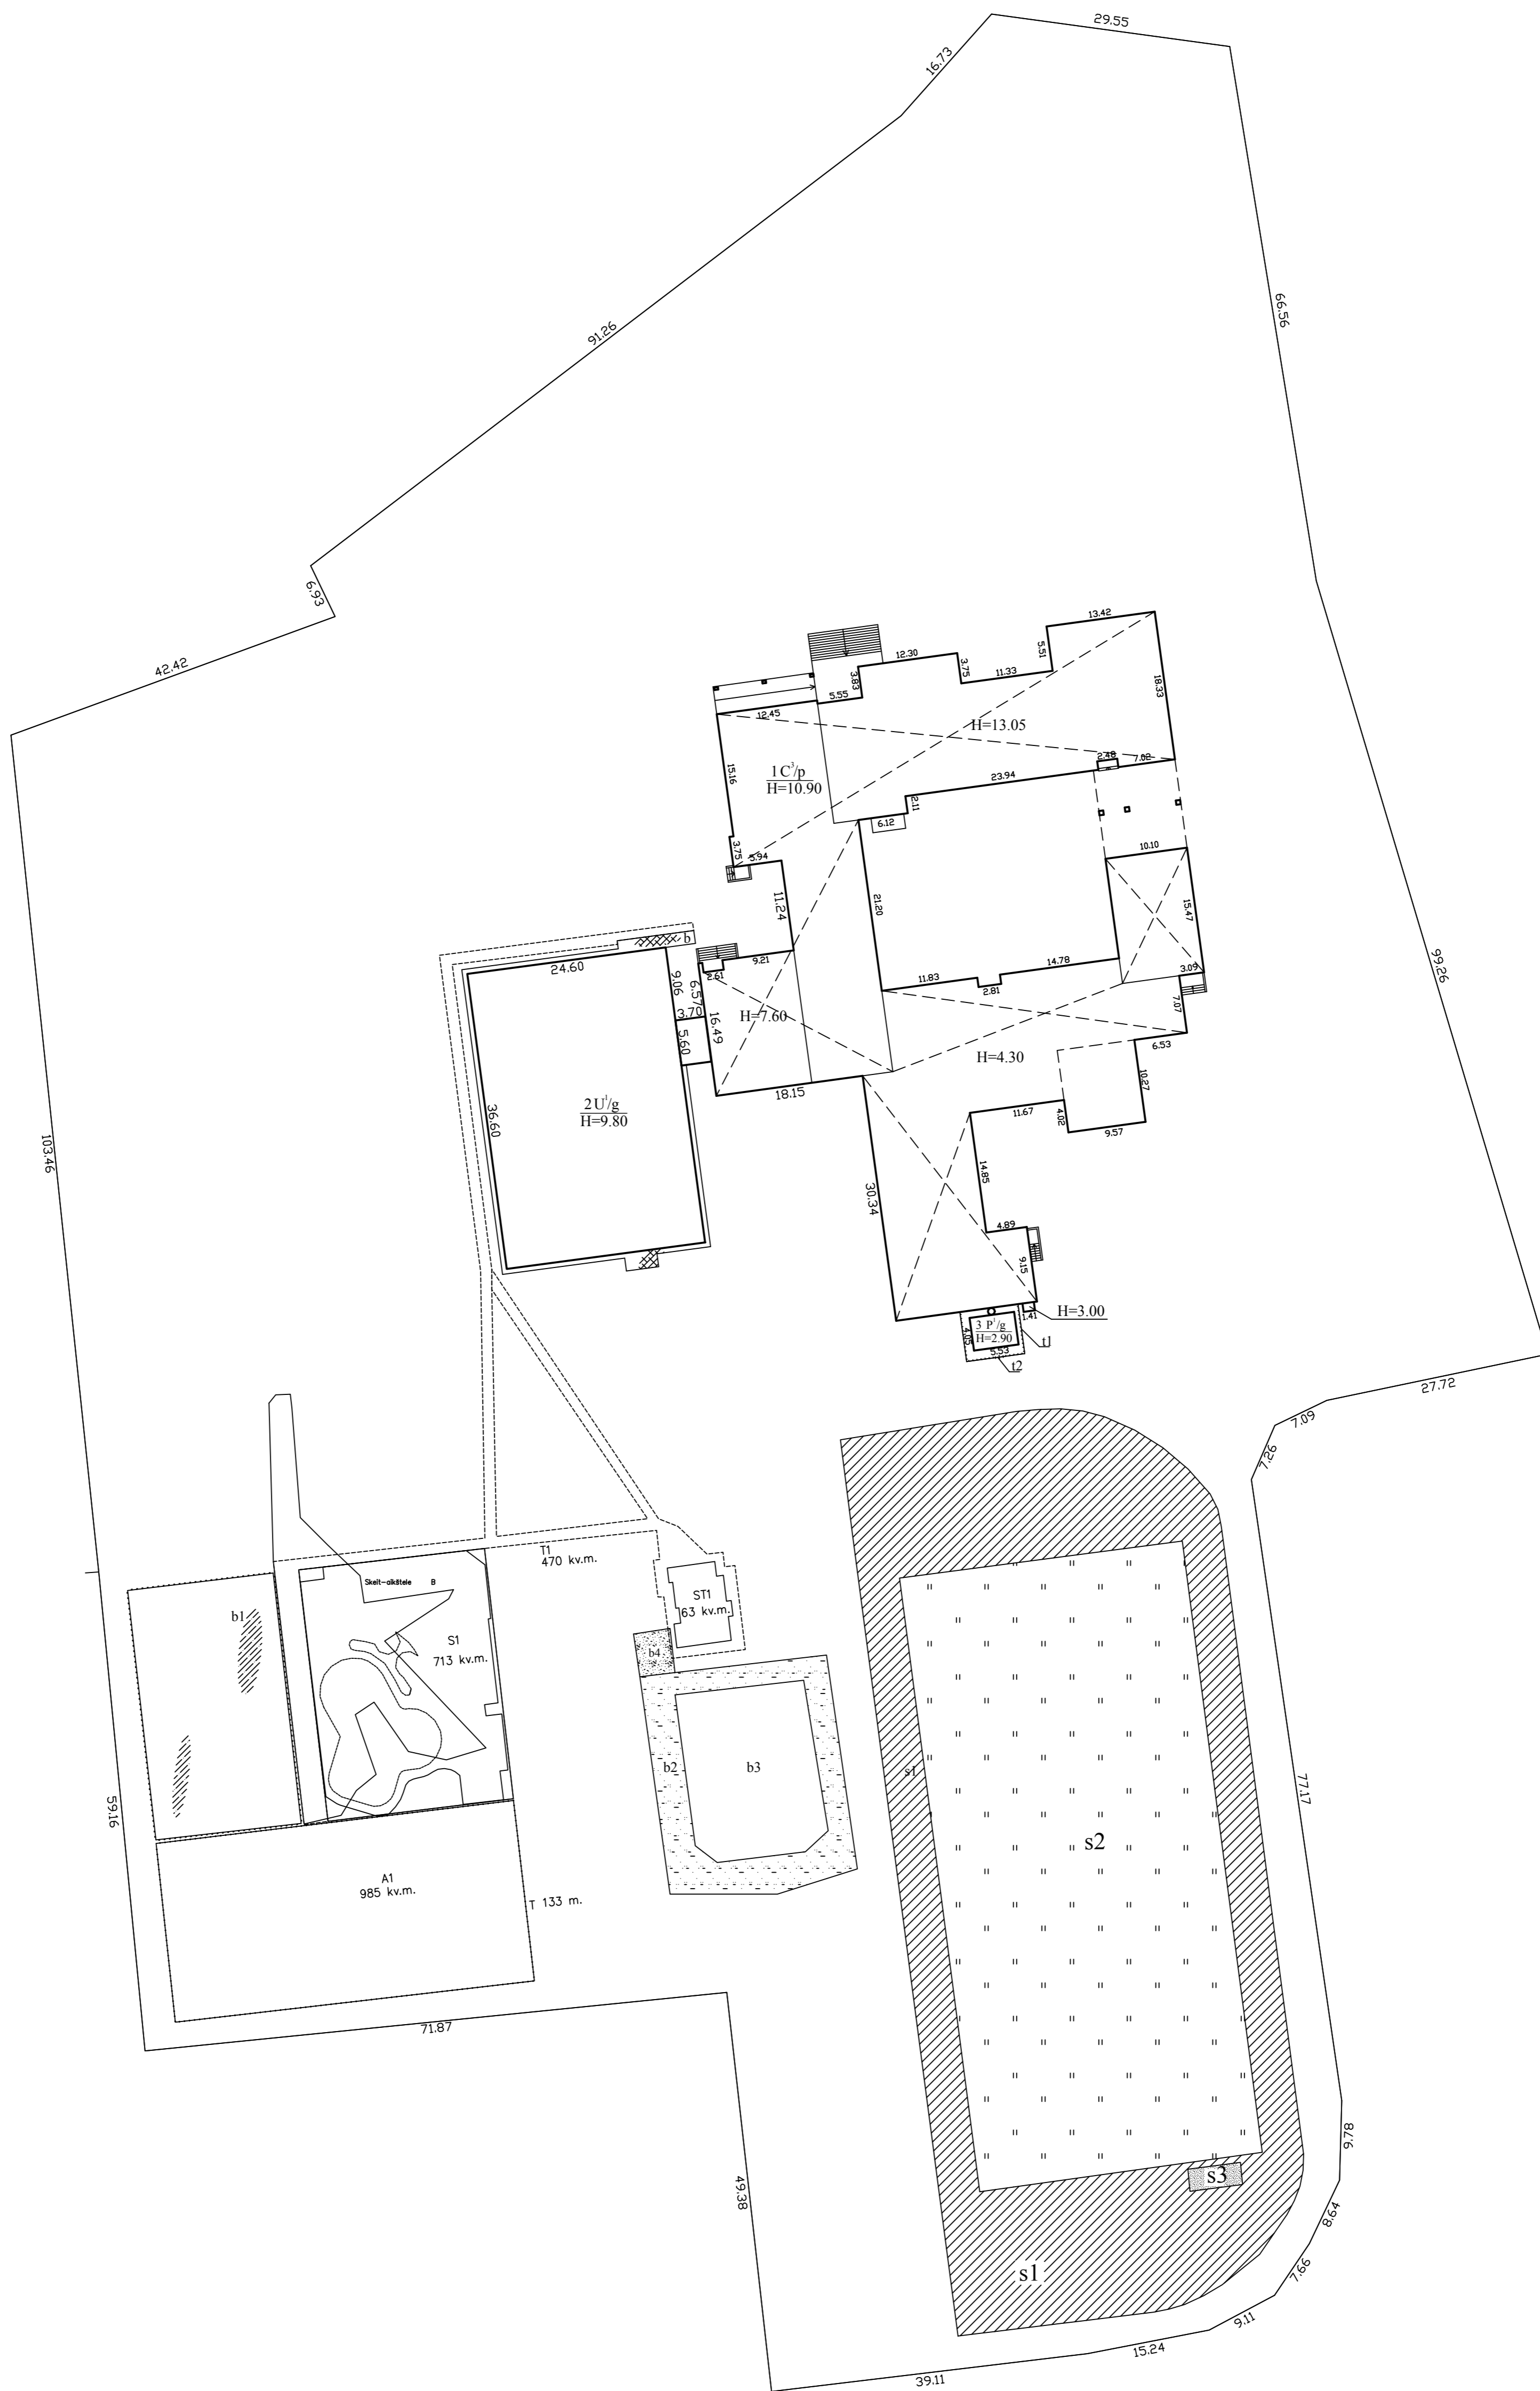

Statinių 2U1/g, 3P1/g, A1, b, b1, b2, b3, b4, S1, T1, ST1, T, t1, t2 kadastro duomenys nustatyti 2019-10-03, matininko Dariaus Rankelės, kval. paž. Nr. 2M-M-436.  
Statinių s1, s2, s3 kadastro duomenys nustatyti 2019-10-07, matininko Julijaus Giedraičio, kval. paž. Nr. 2M-M-1788, parengtame statinių išdėstymo plane;

Žemės sklypo kadastro Nr.	6690/0007-49
Žemės sklypo ribų duomenų šaltinis	G. Vyčio įmonė, 2008-10


ARNOLDAS ČEPONIS individualios veiklos pažymos ar verslo liudijimo Nr. 185210, el. pašto adresas (-ai) arnoldas.ceponis@gmail.com, tel. + 370 618 086 83

Matininko kvalifikacijos pažymėjimo Nr.	Pareigos	Vardas ir pavardė
2M-M-1612	matininkas ekspertas	ARNOLDAS ČEPONIS

Adresas: Panevėžio r. sav. Vėlžio k. Žemdirbių g. 15	
Kadastro duomenų nustatymo data	2024-08-12
Plano parengimo data	2024-08-12



1169587995

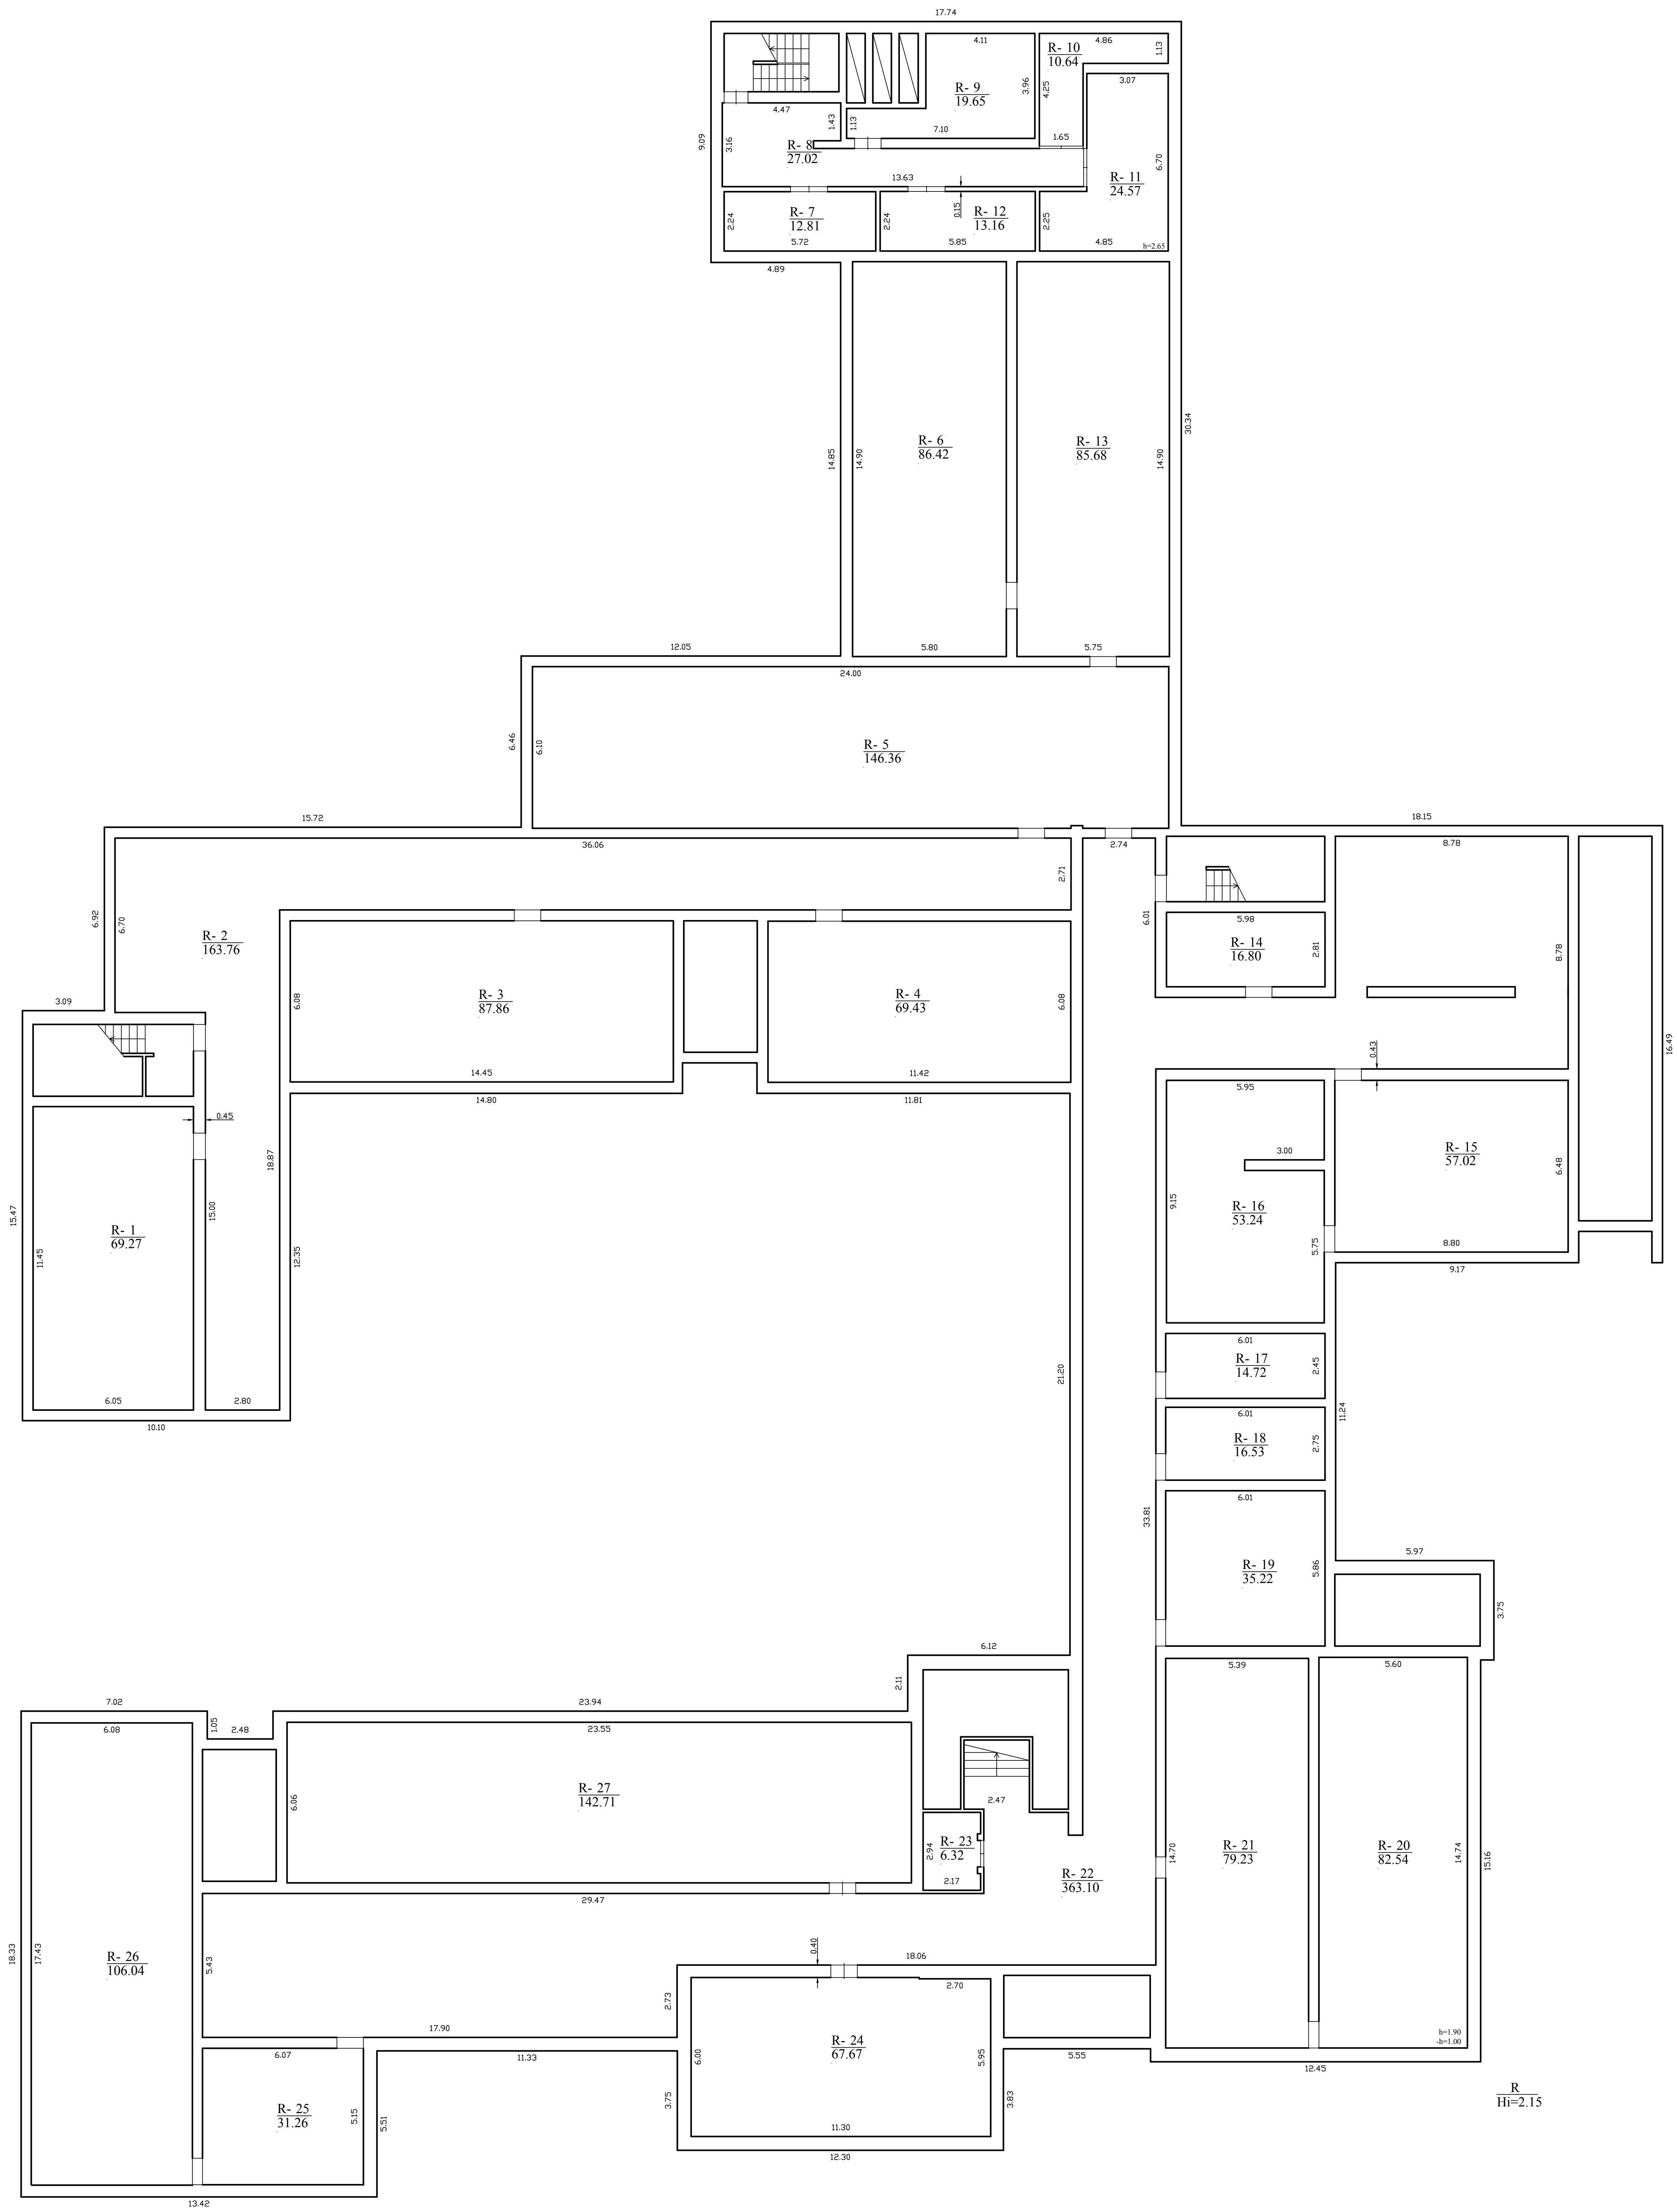


R  
Hi=2.15

ARNOLDAS ČEPONIS individualios veiklos pažymys ar verslo budėjimo Nr. 185210, el. pašto adresas (-ai) arnoldas.ceponis@gmail.com, tel. - 370 618 086		
Miesto k.	83	Vardas ir pavardė
Kvartalo k.		
Pašto k.		
DM-A-1612	matavimų ekspertas	ARNOLDAS ČEPONIS
Adresas: Panevėžio r. sav. Vėliav. žemdirbio g. 15		
Planavimo žymėjimo planas	UCV3	
Kadastro duomenų registravimo data	2024-06-12	
Plano parengimo data	2024-06-12	
Mastelis	1:100	




116342664

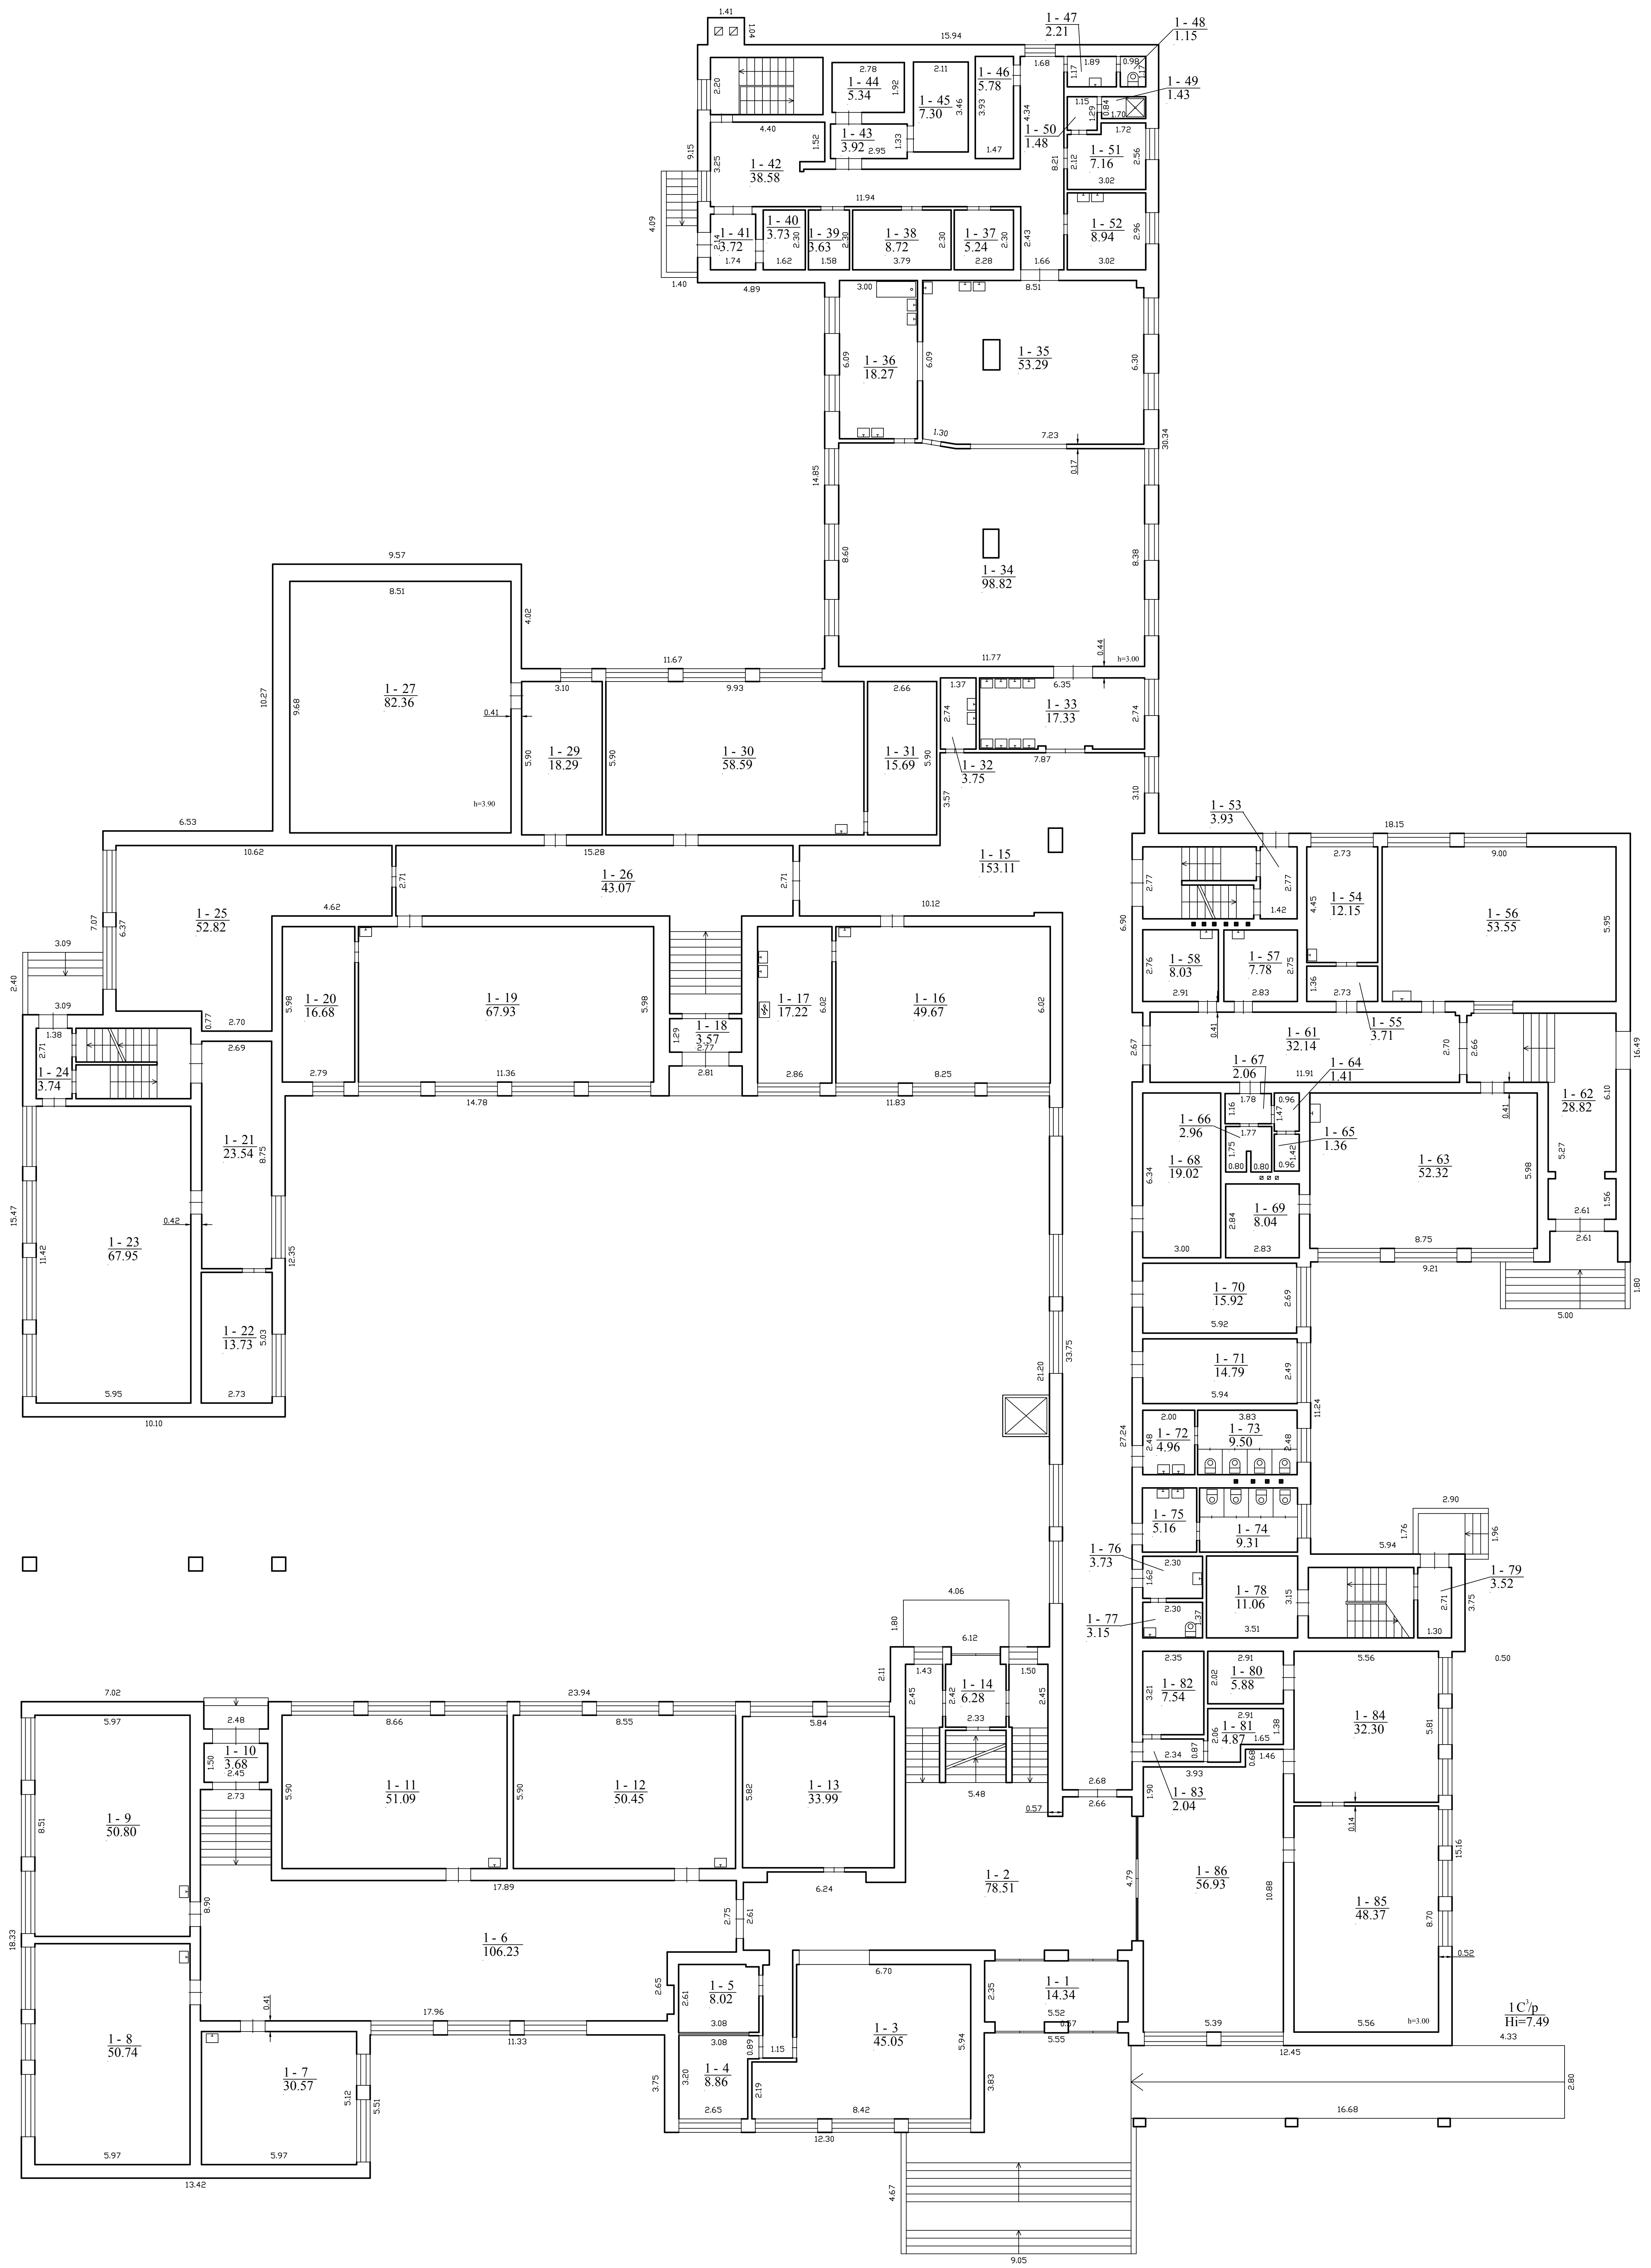

ARNOLDAS ČEPONIS individualios veiklos pažymos ar verslo įrašymo Nr. 185210, el. pašto adresas (+370) arnoldascepomis@gmail.com, tel. +370 618 086		
Matavimų kvalifikacijos pažymėjimo Nr. 2024-08-12	Paruošęs inžinierius ekspertas ARNOLDAS ČEPONIS	Vieta ir paravė
Adresas: Pavežio t. sen. Vilnius k. Žemdirbių g. 15		
Plauto žymėjimo planas	1C/p	
Kuometo duomenų nustatymo data	2024-08-12	
Plano parengimo data	2024-08-12	
Matavimai	1:100	

ANTRAS AUKŠTAS

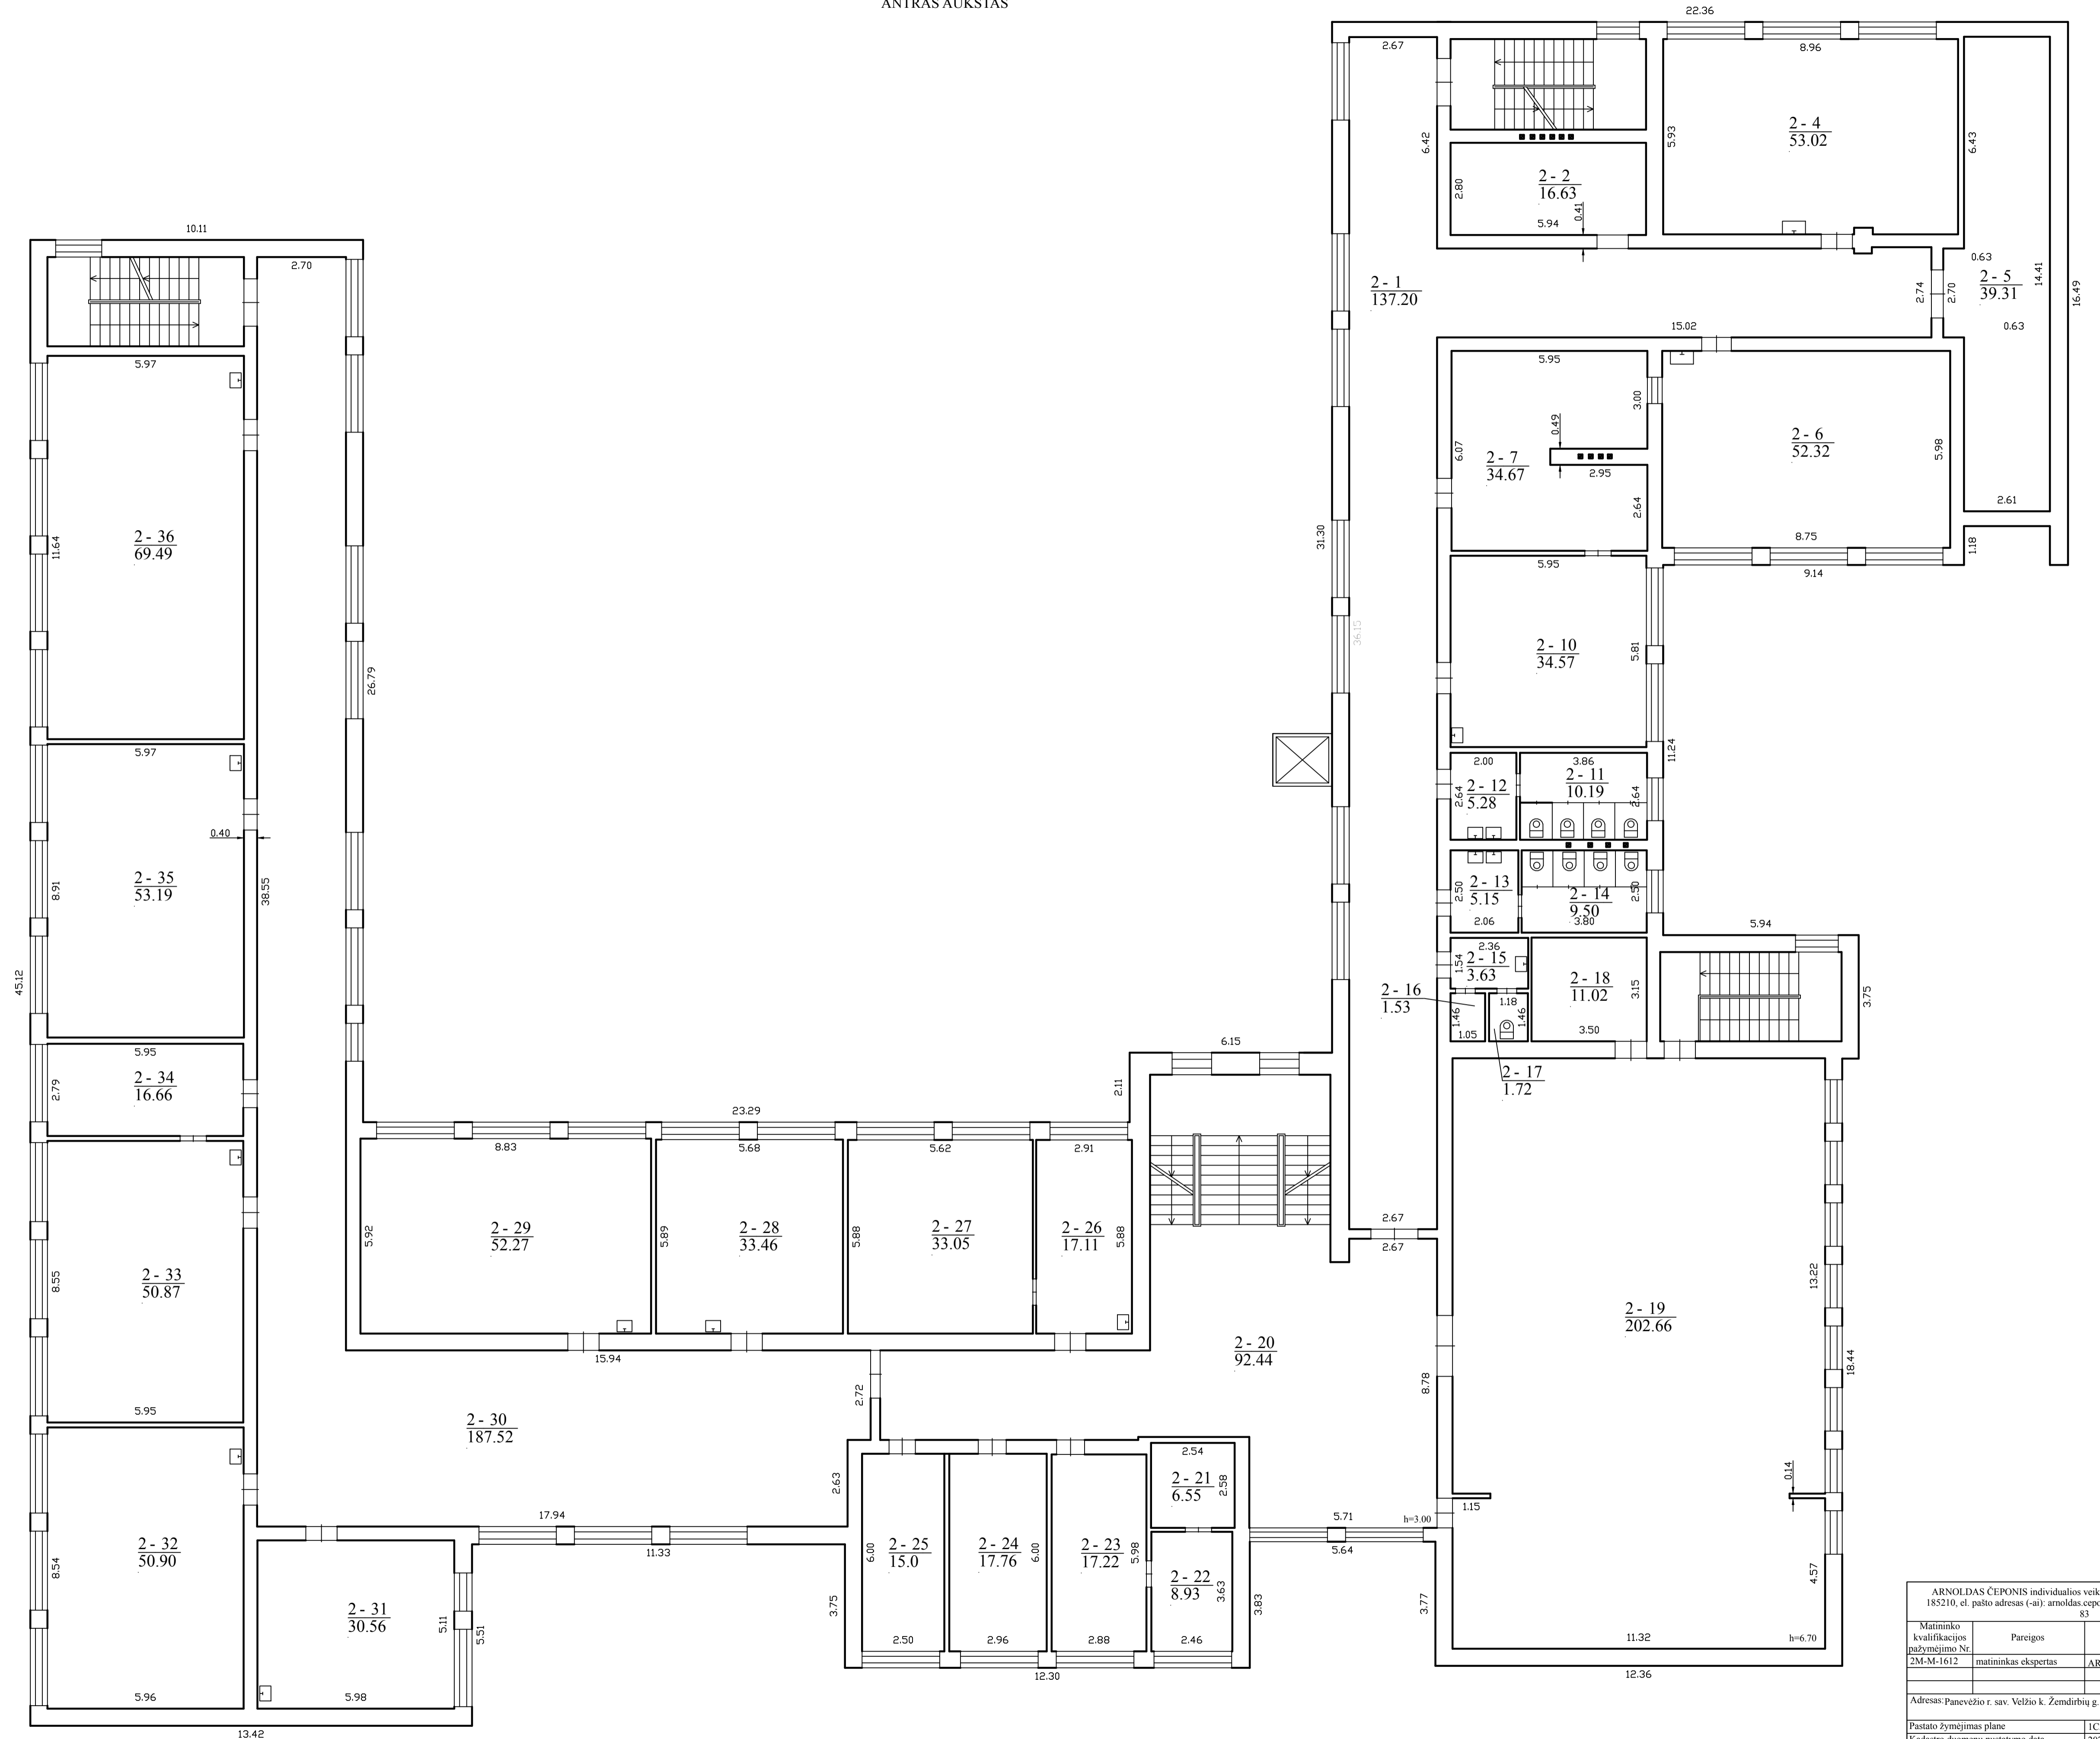


ARNOLDAS ČEĖONIS individualios veiklos pažymos ar verslo liudijimo Nr. 185210, el. pašto adresas (-ai): arnoldas.ceponis@gmail.com, tel.: + 370 618 086		
83		
Matavimo kvalifikacijos pažymėjimo Nr.	Pareigos	Vardas ir pavardė
2M-M-1612	matininkas ekspertas	ARNOLDAS ČEĖONIS
Adresas: Panevėžio r. sav. Vėlžio k. Žemdirbių g. 15		
Paruošė: Zymėjimas plane	IC3jp	
Kadastro duomenų nustatymo data	2024-04-01	
Plano parengimo data	2024-04-01	
Mastelis	1:100	



1169436664

TREČIAS AUKŠTAS

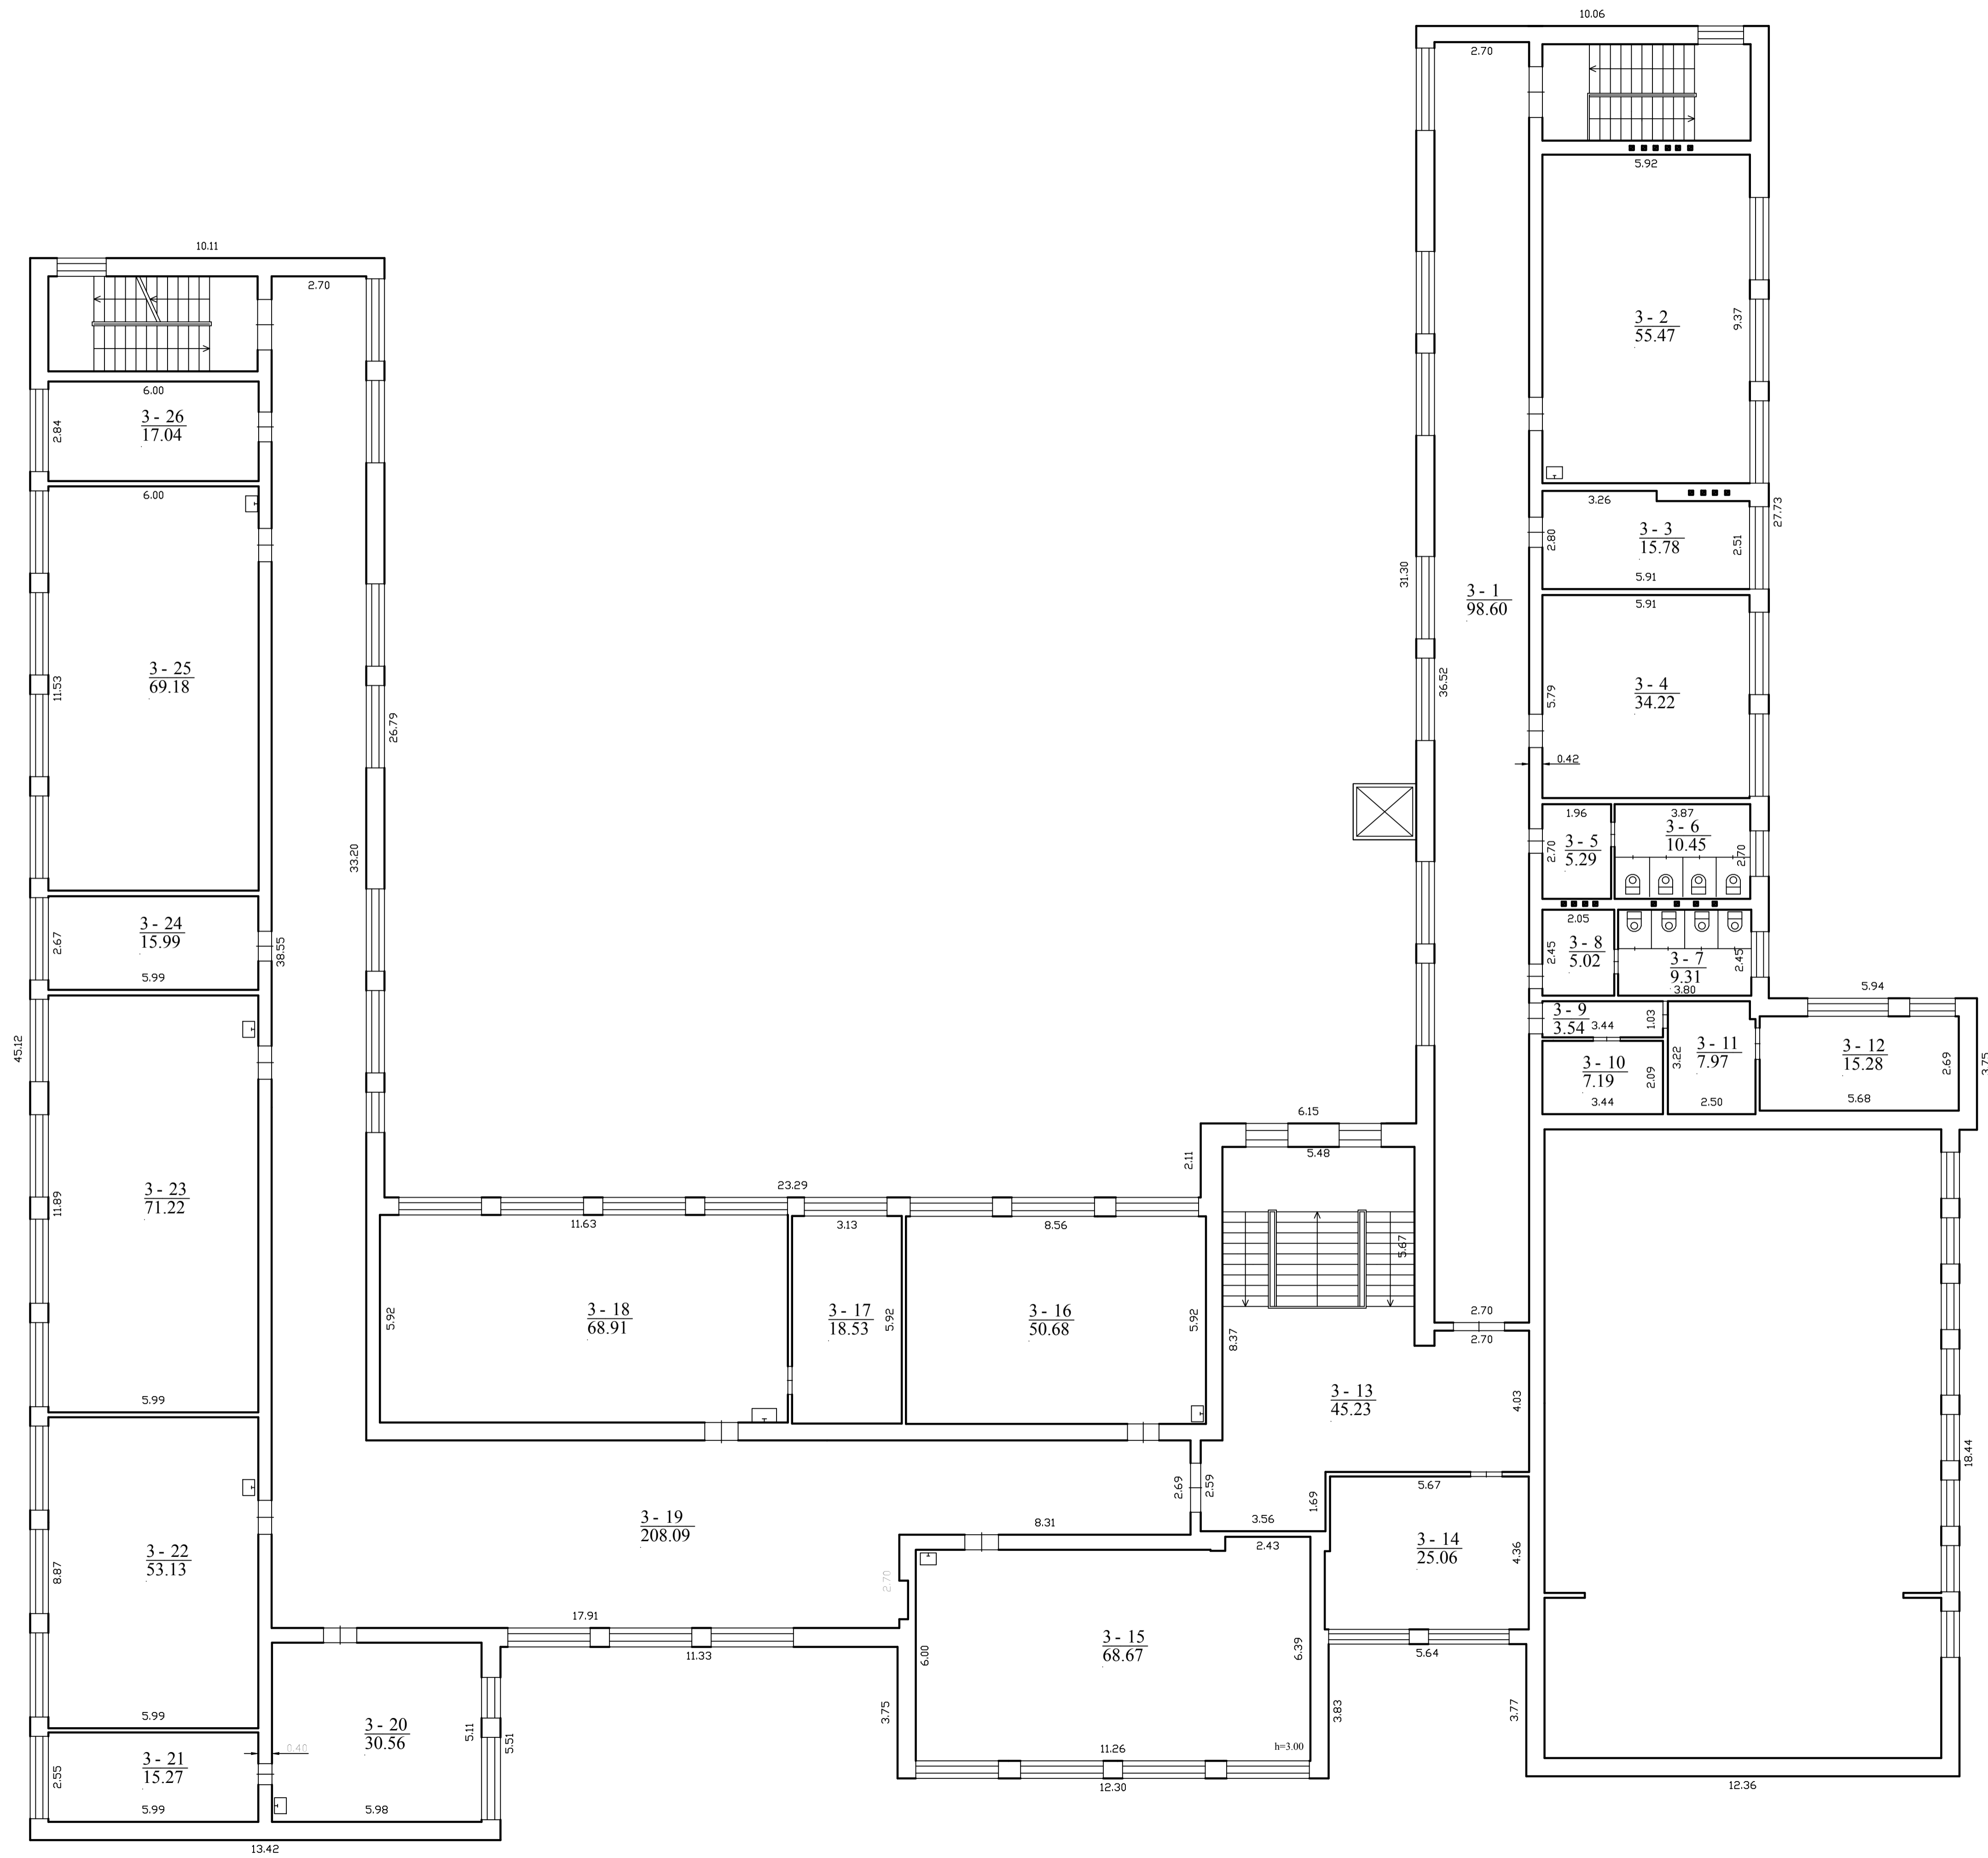


ARNOLDAS ČEĖONIS individualios veiklos pažymos ar verslo liudijimo Nr. 185210, el. pašto adresas (-ai): arnoldas.ceponis@gmail.com, tel.: + 370 618 086		
83		
Matavimo kvalifikacijos pažymėjimo Nr.	Pareigos	Vardas ir pavardė
2M-M-1612	matininkas ekspertas	ARNOLDAS ČEĖONIS
Adresas: Panevėžio r. sav. Vėlžio k. Žemdirbių g. 15		
Planato žymėjimas plane	IC3/p	
Kadastro duomenų nustatymo data	2024-04-01	
Plano parengimo data	2024-04-01	
Mastelis	1:100	



1169436664

PASTOGĖ

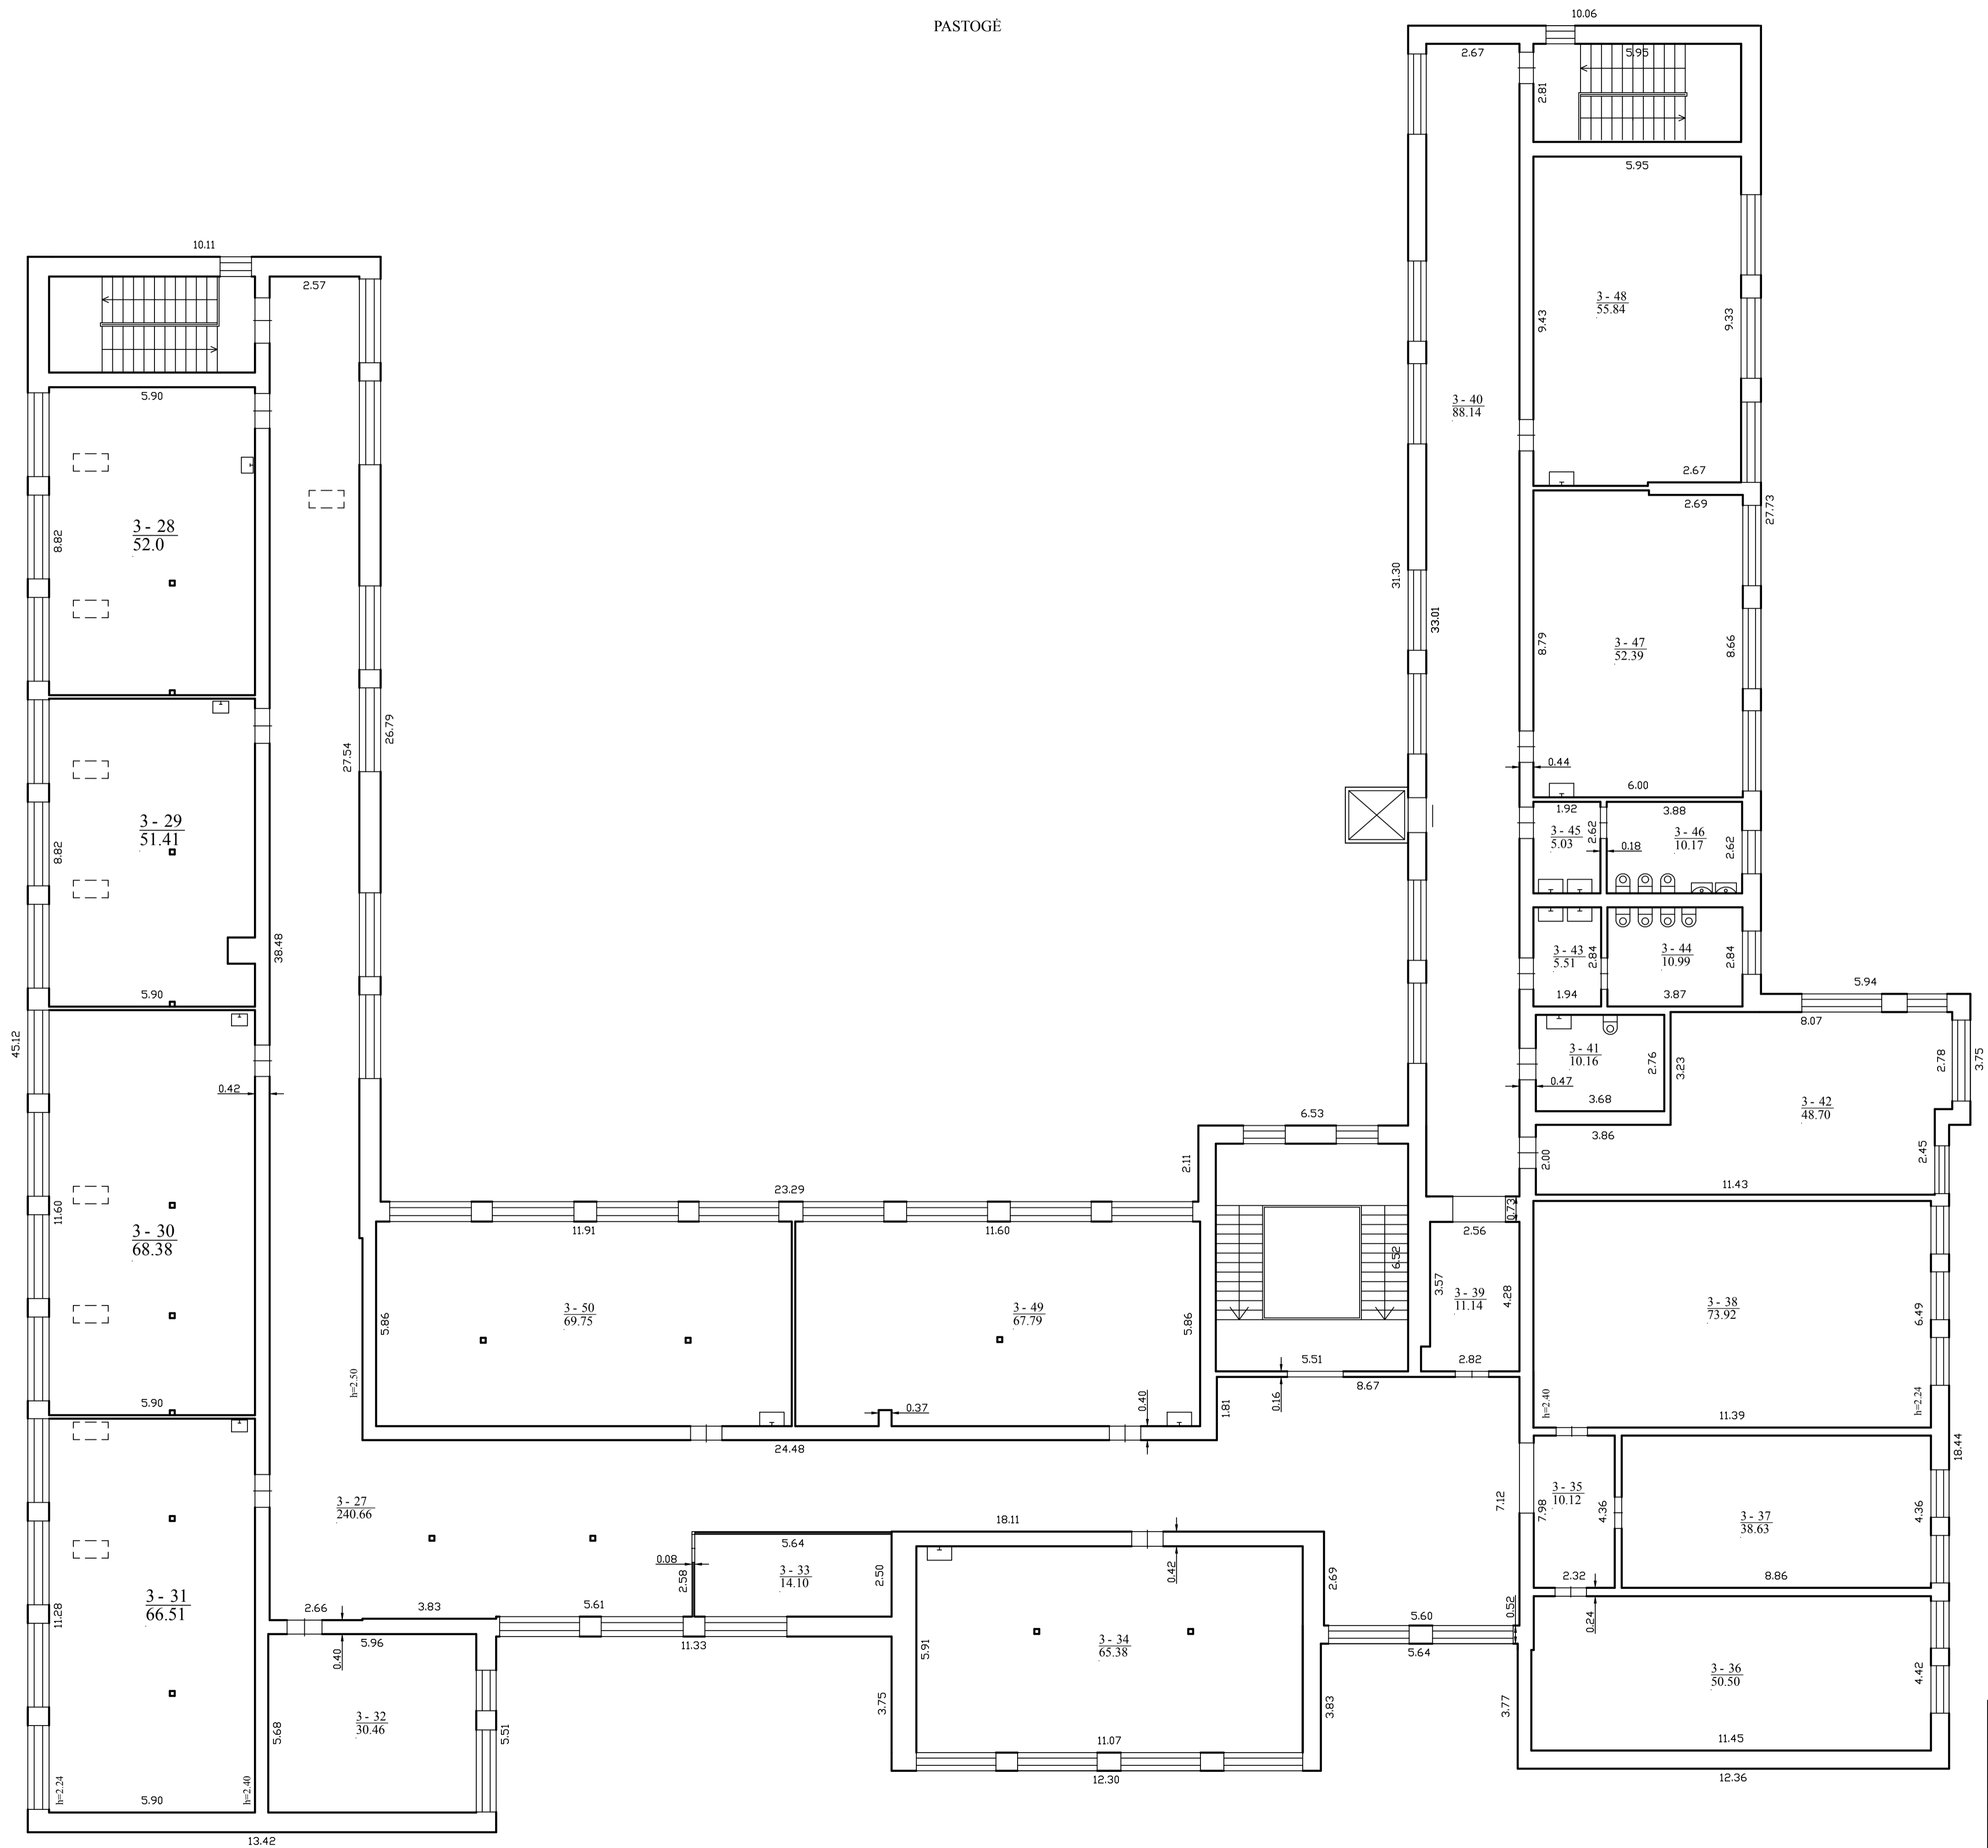

ARNOLDAS ČEAPONIS individualios veiklos pažymos ar verslo liudijimo Nr. 185210, el. pašto adresas (-ai): arnoldas.ceponis@gmail.com, tel.: + 370 618 086		
83		
Matavimo kvalifikacijos pažymėjimo Nr.	Pareigos	Vardas ir pavardė
2M-M-1612	matininkas ekspertas	ARNOLDAS ČEAPONIS
Adresas: Panevėžio r. sav. Vėlžio k. Žemdirbių g. 15		
Pastato žymėjimas plane	IC3/p	
Kadastro duomenų nustatymo data	2024-04-01	
Plano parengimo data	2024-04-01	
Mastelis	1:100	



Matininkas(- ) ARNOLDAS EPONIS, kvalifikacijos pažymėjimo Nr. 2M-M-1612, individualios veiklos pažymos ar verslo liudijimo Nr. 185210, el. pašto adresas (-ai): arnoldas.ceponis@gmail.com, tel.: + 370 618 086 83

## PASTATO FOTONUOTRAUKOS

**Adresas** Panevėžio r. sav. Velžio k. Žemdirbių g. 15  
**Paskirtis** Mokslo  
**Pavadinimas** Mokykla  
**Žymėjimas plane** 1C3/p  
**Kadastro duomenų nustatymo data** 2024-08-12 **Unikalus numeris** 6698-2013-7012



matininkas ekspertas

ARNOLDAS EPONIS

2024-08-28 21:31:37



\* 1 1 6 9 4 3 6 5 8 5 \*

Lapas 1 iš 1

Matininkas(- ) ARNOLDAS EPONIS, kvalifikacijos pažymėjimo Nr. 2M-M-1612, individualios veiklos pažymos ar verslo liudijimo Nr. 185210, el. pašto adresas (-ai): arnoldas.ceponis@gmail.com, tel.: + 370 618 086 83

## PASTATO IR JO SUDĖTINI DALI KADASTRO DUOMENYS

### Pastato kadastro duomenys

Adresas Panevėžio r. sav. Velžio k. Žemdirbių g. 15  
Paskirtis Mokslo  
Pavadinimas Mokykla  
Žymėjimas plane 1C3/p  
Kadastro duomenų nustatymo data 2024-08-12 Žemės sklypo kadastro Nr. 6690/0007:49  
Statybos būklė Unikalus numeris 6698-2013-7012

Statinio kategorija:	Ypatingasis	Stogo konstrukcija:	Šlaitinis
Statybos pradžios metai:	1982	Stogo danga:	Metalas
Statybos pabaigos metai:	1982	Išorinis apdaila:	Nėra
Rekonstravimo pradžios metai:	2008	Pertvaros:	Plytos
Rekonstravimo pabaigos metai:	2024	Grindys:	Linoleumas
Kap. remonto pradžios metai:		Langai:	Plastikiniai
Kap. remonto pabaigos metai:		Durys:	Medinės
Atnaujinimo (modernizavimo) pradžios metai:		Vidaus apdaila:	Dažai
Atnaujinimo (modernizavimo) pabaigos metai:		Šildymas:	Bendr. centr. šild. sist.
Papr. remonto pradžios metai:	2012	Vandentiekis:	Komunalinis vandentiekis
Papr. remonto pabaigos metai:	2014	Nuotekų šalinimas:	Komunalinis nuotekų šalinimas
Baigtumo procentas: %	100	Dujos:	Gamtinės
Aukštis skaičius:	3	Karštas vanduo:	Yra
Tūris: kub. m	28044	Elektra:	Yra
Bendras plotas: kv. m	7486,44	Viryklė:	Nėra
Užstatytas plotas: kv. m	2672	Vonios kambarys:	Nėra
Plotas bruto: kv. m	9717	Vandinimas ir kondicionavimas:	Vandinimas
Pamatai:	Betonas	Koordinat X:	6172965
Sienos:	Plytos	Koordinat Y:	526985
Perdanga:	Gelžbetonis		



\* 1 1 6 9 6 1 9 3 1 8 \*

**Pastato sud tin s dalies kadastro duomenys**

<b>Žym jimas</b>	1C3/p		
<b>Pavadinimas</b>	Mokykla		
<b>Statybos pradžios metai:</b>	1982	<b>Bendras plotas: kv. m</b>	4399,73
<b>Statybos pabaigos metai:</b>	1982	<b>Pamatai:</b>	Betonas
<b>Rekonstravimo pradžios metai:</b>	2008	<b>Sienos:</b>	Plytos
<b>Rekonstravimo pabaigos metai:</b>	2024	<b>Perdanga:</b>	Gelžbetonis
<b>Kap. remonto pradžios metai:</b>		<b>Stogo konstrukcija:</b>	Šlaitinis
<b>Kap. remonto pabaigos metai:</b>		<b>Stogo danga:</b>	Metalas
<b>Atnaujinimo (modernizavimo) pradžios metai:</b>		<b>Išor s apdaila:</b>	N ra
<b>Atnaujinimo (modernizavimo) pabaigos metai:</b>		<b>Pertvaros:</b>	Plytos
<b>Papr. remonto pradžios metai:</b>	2012	<b>Grindys:</b>	Linoleumas
<b>Papr. remonto pabaigos metai:</b>	2014	<b>Langai:</b>	Plastikiniai
<b>Baigtumo procentas: %</b>	100	<b>Durys:</b>	Medin s
<b>Aukšt skai ius:</b>	3	<b>Vidaus apdaila:</b>	Dažai
<b>T ris: kub. m</b>	18856		

**Pastato sud tin s dalies kadastro duomenys**

<b>Žym jimas</b>	R		
<b>Pavadinimas</b>	R sys		
<b>Statybos pradžios metai:</b>	1982	<b>Aukšt skai ius:</b>	1
<b>Statybos pabaigos metai:</b>	1982	<b>T ris: kub. m</b>	5324
<b>Rekonstravimo pradžios metai:</b>		<b>Bendras plotas: kv. m</b>	1889,03
<b>Rekonstravimo pabaigos metai:</b>		<b>Sienos:</b>	Gelžbetonio blokai
<b>Kap. remonto pradžios metai:</b>		<b>Perdanga:</b>	Gelžbetonis
<b>Kap. remonto pabaigos metai:</b>		<b>Išor s apdaila:</b>	Dekoratyviniis tinkas
<b>Atnaujinimo (modernizavimo) pradžios metai:</b>		<b>Pertvaros:</b>	Plytos
<b>Atnaujinimo (modernizavimo) pabaigos metai:</b>		<b>Grindys:</b>	Monolitiniis
<b>Papr. remonto pradžios metai:</b>		<b>Langai:</b>	N ra
<b>Papr. remonto pabaigos metai:</b>		<b>Durys:</b>	Medin s
<b>Baigtumo procentas: %</b>	100	<b>Vidaus apdaila:</b>	N ra



\* 1 1 6 9 6 1 9 3 1 8 \*

**Pastato sud tin s dalies kadastro duomenys**

<b>Žym jimas</b>	M		
<b>Pavadinimas</b>	Pastog s patalpos		
<b>Statybos pradžios metai:</b>	2010	<b>T ris: kub. m</b>	3864
<b>Statybos pabaigos metai:</b>	2010	<b>Bendras plotas: kv. m</b>	1197,68
<b>Rekonstravimo pradžios metai:</b>	2022	<b>Sienos:</b>	Plytos
<b>Rekonstravimo pabaigos metai:</b>	2024	<b>Perdanga:</b>	Medis
<b>Kap. remonto pradžios metai:</b>		<b>Išor s apdaila:</b>	N ra
<b>Kap. remonto pabaigos metai:</b>		<b>Pertvaros:</b>	Plytos
<b>Atnaujinimo (modernizavimo) pradžios metai:</b>		<b>Grindys:</b>	Linoleumas
<b>Atnaujinimo (modernizavimo) pabaigos metai:</b>		<b>Langai:</b>	Plastikiniai
<b>Papr. remonto pradžios metai:</b>	2012	<b>Durys:</b>	Medin s
<b>Papr. remonto pabaigos metai:</b>	2014	<b>Vidaus apdaila:</b>	Dažai
<b>Baigtumo procentas: %</b>	100		

matininkas ekspertas

ARNOLDAS EPONIS



\* 1 1 6 9 6 1 9 3 1 8 \*

Matininkas(- ) ARNOLDAS EPONIS, kvalifikacijos pažymėjimo Nr. 2M-M-1612, individualios veiklos pažymos ar verslo liudijimo Nr. 185210, el. pašto adresas (-ai): arnoldas.ceponis@gmail.com, tel.: + 370 618 086 83

### PASTATO IR JO SUDĖTINI DALI VERI NUSTATYMAS

Adresas Panevėžio r. sav. Velžio k. Žemdirbių g. 15  
Unikalus numeris 6698-2013-7012  
Vertės nustatymo data 2024-08-12

Žymėjimas	Pavadinimas	Kasmetinis vertės mažinimo koeficientas	Matavimo vienetas	Kiekis	Įkainojimo pagrindas	Vidutinė vieneto statybos vertė po indeksavimo, Eur	Atkūrimo kaštai (statybinė vertė), Eur	Nusidėvėjimas %	Atkuriamoji vertė, Eur	Vietovės pataisos koeficientas	Vidutinė rinkos vertė, Eur
1	2	3	4	5	6	7	8	9	10	11	12
1C3/p	Mokykla	0.8	kub. m	28044	Modelis:25194	177.09	4966000	15	4221000		1135000
1C3/p	Mokykla	0.8	kub. m	18856	NTK 2024-2.13.9	188.08		11			
R	Rūsysis	0.8	kub. m	5324	NTK 2024-2.13.9	127.98		34			
M	Pastogės patalpos	0.8	kub. m	3864	NTK 2024-2.13.5	191.16		5			

matininkas ekspertas

ARNOLDAS EPONIS



\* 1 1 6 9 6 1 9 3 1 9 \*

2024-09-03 14:19:05

Lapas 1 iš 1

Matininkas(- ) ARNOLDAS EPONIS, kvalifikacijos pažym jimo Nr. 2M-M-1612, individualios veiklos pažymos ar verslo liudijimo Nr. 185210, el. pašto adresas (-ai):  
arnoldas.ceponis@gmail.com, tel.: + 370 618 086 83

### PASTATO PATALP PLOT EKSPLIKACIJA

**Adresas** Panev žio r. sav. Velžio k. Žemdirbi g. 15  
**Paskirtis** Mokslo  
**Pavadinimas** Mokykla  
**Žym jimas plane** 1C3/p  
**Kadastro duomen nustatymo data** 2024-08-12 **Unikalus numeris** 6698-2013-7012

Aukšto Nr.	Patalpos pažym jimas plane		Patalp pavadinimas	Bendras plotas m <sup>2</sup>	Gyvenamosios paskirties patalp							Negyvenamosios paskirties patalp		
	1 simbolis	2 simbolis			Naudingasis plotas m <sup>2</sup>	Iš to skai iaus				R si (pusr si ) plotas m <sup>2</sup>	Garaž plotas m <sup>2</sup>	Pagrindinis plotas m <sup>2</sup>	Pagalbinis plotas m <sup>2</sup>	Naudingasis plotas m <sup>2</sup>
						Gyvenamasis plotas m <sup>2</sup>	Verslo plotas m <sup>2</sup>	Pagalbinis naudingasis plotas m <sup>2</sup>	Pagalbinis nenaudingasis plotas m <sup>2</sup>					
1	2	3	4	5	6	7	8	9	10	11	12	13	14	15
R	R	1	Sand lis	69,27									69,27	
R	R	2	Koridorius	163,76									163,76	
R	R	3	Sand lis	87,86									87,86	
R	R	4	Sand lis	69,43									69,43	
R	R	5	Sand lis	146,36									146,36	
R	R	6	Sand lis	86,42									86,42	
R	R	7	Sand lis	12,81									12,81	



\* 1 1 6 9 4 3 6 5 8 4 \*

1	2	3	4	5	6	7	8	9	10	11	12	13	14	15
R	R	8	Koridorius	27,02									27,02	
R	R	9	Sand lis	19,65									19,65	
R	R	10	Pagalbin patalpa	10,64									10,64	
R	R	11	Pagalbin patalpa	24,57									24,57	
R	R	12	Pagalbin patalpa	13,16									13,16	
R	R	13	Pagalbin patalpa	85,68									85,68	
R	R	14	Sand lis	16,80									16,80	
R	R	15	Sand lis	57,02									57,02	
R	R	16	Sand lis	53,24									53,24	
R	R	17	Sand lis	14,72									14,72	
R	R	18	Sand lis	16,53									16,53	
R	R	19	Sand lis	35,22									35,22	
R	R	20	Sand lis	82,54									82,54	
R	R	21	Sand lis	79,23									79,23	
R	R	22	Koridorius	363,10									363,10	
R	R	23	Sand lis	6,32									6,32	
R	R	24	Sand lis	67,67									67,67	
R	R	25	Sand lis	31,26									31,26	
R	R	26	Sand lis	106,04									106,04	
R	R	27	Sand lis	142,71									142,71	
Iš viso r syje ( 27 patalpos )				1889,03									1889,03	



\* 1 1 6 9 4 3 6 5 8 4 \*

1	2	3	4	5	6	7	8	9	10	11	12	13	14	15
1	1	1	Tamb ras	14,34									14,34	
1	1	2	Koridorius	78,51								78,51		
1	1	3	R bin	45,05									45,05	
1	1	4	R bin	8,86									8,86	
1	1	5	R bin	8,02									8,02	
1	1	6	Koridorius	106,23								106,23		
1	1	7	Klas	30,57								30,57		
1	1	8	Klas	50,74								50,74		
1	1	9	Klas	50,80								50,80		
1	1	10	Tamb ras	3,68									3,68	
1	1	11	Klas	51,09								51,09		
1	1	12	Klas	50,45								50,45		
1	1	13	Klas	33,99								33,99		
1	1	14	Tamb ras	6,28									6,28	
1	1	15	Koridorius	153,11								153,11		
1	1	16	Kabinetas	49,67								49,67		
1	1	17	Kabinetas	17,22								17,22		
1	1	18	Tamb ras	3,57									3,57	
1	1	19	Klas	67,93								67,93		
1	1	20	Klas	16,68								16,68		
1	1	21	Koridorius	23,54								23,54		



\* 1 1 6 9 4 3 6 5 8 4 \*

1	2	3	4	5	6	7	8	9	10	11	12	13	14	15
1	1	22	Kabinetas	13,73								13,73		
1	1	23	Kabinetas	67,95								67,95		
1	1	24	Koridorius	3,74									3,74	
1	1	25	Kabinetas	52,82								52,82		
1	1	26	Koridorius	43,07								43,07		
1	1	27	Studija	82,36								82,36		
1	1	29	Pagalbin patalpa	18,29								18,29		
1	1	30	Klas	58,59								58,59		
1	1	31	Pagalbin patalpa	15,69									15,69	
1	1	32	Prausykla	3,75									3,75	
1	1	33	Prausykla	17,33									17,33	
1	1	34	Valgyklos sal	98,82								98,82		
1	1	35	Virtuv	53,29								53,29		
1	1	36	Plovykla	18,27									18,27	
1	1	37	El. skydin	5,24									5,24	
1	1	38	Sand lis	8,72									8,72	
1	1	39	Sand lis	3,63									3,63	
1	1	40	Sand lis	3,73									3,73	
1	1	41	Tamb ras	3,72									3,72	
1	1	42	Koridorius	38,58									38,58	
1	1	43	Koridorius	3,92									3,92	



\* 1 1 6 9 4 3 6 5 8 4 \*

1	2	3	4	5	6	7	8	9	10	11	12	13	14	15
1	1	44	Sand lis	5,34									5,34	
1	1	45	Šaldytuvo patalpa	7,30									7,30	
1	1	46	Šaldytuvo patalpa	5,78									5,78	
1	1	47	Tualetas	2,21									2,21	
1	1	48	Tualetas	1,15									1,15	
1	1	49	Dušo patalpa	1,43									1,43	
1	1	50	Dušo patalpa	1,48									1,48	
1	1	51	Kabinetas	7,16								7,16		
1	1	52	Daržovi sand lis	8,94									8,94	
1	1	53	Tamb ras	3,93									3,93	
1	1	54	Kabinetas	12,15								12,15		
1	1	55	Koridorius	3,71									3,71	
1	1	56	Klas	53,55								53,55		
1	1	57	Persirengimo patalpa	7,78									7,78	
1	1	58	Persirengimo patalpa	8,03									8,03	
1	1	61	Koridorius	32,14								32,14		
1	1	62	Koridorius	28,82								28,82		
1	1	63	Klas	52,32								52,32		
1	1	64	Tualetas	1,41									1,41	
1	1	65	Tualetas	1,36									1,36	
1	1	66	Dušo patalpa	2,96									2,96	



\* 1 1 6 9 4 3 6 5 8 4 \*

1	2	3	4	5	6	7	8	9	10	11	12	13	14	15
1	1	67	Dušo patalpa	2,06									2,06	
1	1	68	El. skydin	19,02									19,02	
1	1	69	Sand lis	8,04									8,04	
1	1	70	Kabinetas	15,92								15,92		
1	1	71	Šilumimis mazgas	14,79									14,79	
1	1	72	Tualetas	4,96									4,96	
1	1	73	Tualetas	9,50									9,50	
1	1	74	Tualetas	9,31									9,31	
1	1	75	Tualetas	5,16									5,16	
1	1	76	Tualetas	3,73									3,73	
1	1	77	Tualetas	3,15									3,15	
1	1	78	Pagalbin patalpa	11,06									11,06	
1	1	79	Tamb ras	3,52									3,52	
1	1	80	Archyvo patalpa	5,88								5,88		
1	1	81	Archyvo patalpa	4,87								4,87		
1	1	82	Sand lis	7,54									7,54	
1	1	83	Koridorius	2,04									2,04	
1	1	84	Muziejus	32,30								32,30		
1	1	85	Biblioteka	48,37								48,37		
1	1	86	Skaitykla	56,93								56,93		
Iš viso pirmame aukšte ( 83 patalpos )				2002,67								1619,86	382,81	



\* 1 1 6 9 4 3 6 5 8 4 \*

1	2	3	4	5	6	7	8	9	10	11	12	13	14	15
2	2	1	Koridorius	137,20								137,20		
2	2	2	Pagalbin patalpa	16,63									16,63	
2	2	4	Klas	53,02								53,02		
2	2	5	Sand lis	39,31									39,31	
2	2	6	Klas	52,32								52,32		
2	2	7	Sand lis	34,67									34,67	
2	2	10	Kabinetas	34,57								34,57		
2	2	11	Tualetas	10,19									10,19	
2	2	12	Tualetas	5,28									5,28	
2	2	13	Tualetas	5,15									5,15	
2	2	14	Tualetas	9,50									9,50	
2	2	15	Tualetas	3,63									3,63	
2	2	16	Tualetas	1,53									1,53	
2	2	17	Tualetas	1,72									1,72	
2	2	18	Sand lis	11,02									11,02	
2	2	19	Akt sal	202,66								202,66		
2	2	20	Vestibiulis	92,44								92,44		
2	2	21	Sand lis	6,55									6,55	
2	2	22	Kabinetas	8,93								8,93		
2	2	23	Kabinetas	17,22								17,22		
2	2	24	Kabinetas	17,76								17,76		



\* 1 1 6 9 4 3 6 5 8 4 \*

1	2	3	4	5	6	7	8	9	10	11	12	13	14	15
2	2	25	Kabinetas	15,00								15,00		
2	2	26	Kabinetas	17,11								17,11		
2	2	27	Kabinetas	33,05								33,05		
2	2	28	Klas	33,46								33,46		
2	2	29	Klas	52,27								52,27		
2	2	30	Koridorius	187,52								187,52		
2	2	31	Klas	30,56								30,56		
2	2	32	Klas	50,90								50,90		
2	2	33	Klas	50,87								50,87		
2	2	34	Klas	16,66								16,66		
2	2	35	Klas	53,19								53,19		
2	2	36	Klas	69,49								69,49		
Iš viso antrame aukšte ( 33 patalpos )				1371,38								1226,20	145,18	
3	3	1	Koridorius	98,60								98,60		
3	3	2	Klas	55,47								55,47		
3	3	3	Klas	15,78								15,78		
3	3	4	Klas	34,22								34,22		
3	3	5	Tualetas	5,29									5,29	
3	3	6	Tualetas	10,45									10,45	
3	3	7	Tualetas	9,31									9,31	
3	3	8	Tualetas	5,02									5,02	



\* 1 1 6 9 4 3 6 5 8 4 \*

1	2	3	4	5	6	7	8	9	10	11	12	13	14	15
3	3	9	Koridorius	3,54									3,54	
3	3	10	Pagalbin patalpa	7,19									7,19	
3	3	11	Koridorius	7,97									7,97	
3	3	12	Pagalbin patalpa	15,28									15,28	
3	3	13	Vestibiulis	45,23								45,23		
3	3	14	Poilsio patalpa	25,06								25,06		
3	3	15	Kabinetas	68,67								68,67		
3	3	16	Klas	50,68								50,68		
3	3	17	Kabinetas	18,53								18,53		
3	3	18	Kabinetas	68,91								68,91		
3	3	19	Koridorius	208,09								208,09		
3	3	20	Klas	30,56								30,56		
3	3	21	Kabinetas	15,27								15,27		
3	3	22	Klas	53,13								53,13		
3	3	23	Klas	71,22								71,22		
3	3	24	Klas	15,99								15,99		
3	3	25	Klas	69,18								69,18		
3	3	26	Klas	17,04								17,04		
Iš viso tre iame aukšte ( 26 patalpos )				1025,68								961,63	64,05	
M	3	27	Koridorius	240,66								240,66		
M	3	28	Informatikos kabinetas	52,00								52,00		



\* 1 1 6 9 4 3 6 5 8 4 \*

1	2	3	4	5	6	7	8	9	10	11	12	13	14	15
M	3	29	Informatikos kabinetas	51,41								51,41		
M	3	30	Klas	68,38								68,38		
M	3	31	Klas	66,51								66,51		
M	3	32	Klas	30,46								30,46		
M	3	33	Kabinetas	14,10								14,10		
M	3	34	Klas	65,38								65,38		
M	3	35	Patalpa	10,12								10,12		
M	3	36	Patalpa	50,50								50,50		
M	3	37	Patalpa	38,63								38,63		
M	3	38	Patalpa	73,92								73,92		
M	3	39	Patalpa	11,14								11,14		
M	3	40	Patalpa	88,14								88,14		
M	3	41	Patalpa	10,16								10,16		
M	3	42	Patalpa	48,70								48,70		
M	3	43	Patalpa	5,51								5,51		
M	3	44	Patalpa	10,99								10,99		
M	3	45	Patalpa	5,03								5,03		
M	3	46	Patalpa	10,17								10,17		
M	3	47	Patalpa	52,39								52,39		
M	3	48	Patalpa	55,84								55,84		
M	3	49	Klas	67,79								67,79		



\* 1 1 6 9 4 3 6 5 8 4 \*

1	2	3	4	5	6	7	8	9	10	11	12	13	14	15
M	3	50	Klas	69,75								69,75		
Iš viso pastog je ( 24 patalpos )				1197,68								1197,68		
Iš viso ( 193 patalpos )				7486,44								5005,37	2481,07	

matininkas ekspertas

ARNOLDAS ČEPONIS

2024-08-28 21:32:29



\* 1 1 6 9 4 3 6 5 8 4 \*

Lapas 11 iš 11

## ELEKTRONINIO DOKUMENTO METADUOMENYS

**I. Dokumento pavadinimas (antraštė)** Kadastro duomenys XML formatu

**II. Dokumento sudarytojas (-ai)**

Arnoldas Čeponis, Panevėžys, Dainavos g. 19-16

**III. Dokumento registracijos data ir numeris** 2024-09-03 14:18:17, Nr. 1169619320

**IV. Pasirašymas**

**Parašo paskirtis:** pasirašymas

**Parašą sukūrusio asmens vardas, pavardė ir pareigos** Arnoldas Čeponis, matininkas ekspertas, ARNOLDAS ČEPONIS

**Sertifikatas išduotas:** Arnoldas Čeponis

**Parašo sukūrimo data ir laikas:** 2024-09-03 14:18:17

**Parašo formatas:** XAdES-BASELINE-T

**Laiko žymoje nurodytas laikas:** 2024-09-03 14:18:32

**Informacija apie sertifikavimo paslaugų teikėją:** EID-SK 2016

**Sertifikato galiojimo laikas** 2023-02-24 16:48:21 – 2028-02-23 23:59:59

**Parašo paskirtis:** suderinimas

**Parašą sukūrusio asmens vardas, pavardė ir pareigos** Rita Petkevičienė, Kadastro ekspertė, Valstybės įmonė Registrų centras

**Sertifikatas išduotas:** Rita Petkevičienė

**Parašo sukūrimo data ir laikas:** 2024-09-03 14:28:03

**Parašo formatas:** XAdES-BASELINE-T

**Laiko žymoje nurodytas laikas:** 2024-09-03 14:28:06

**Informacija apie sertifikavimo paslaugų teikėją:** RCSC IssuingCA

**Sertifikato galiojimo laikas** 2023-11-13 08:50:11 – 2025-11-12 08:50:11

**V. Pagrindinio dokumento priedų skaičius** – 0

**VI. Pagrindinio dokumento pridedamų dokumentų skaičius** – 0

**VII. Pridedami dokumentai:** nėra priedų

**VIII. Dokumento specifikacijos identifikavimo žymuo** ADOC-V1.0

**IX. Programinės įrangos, kuria naudojantis sudarytas elektroninis dokumentas, pavadinimas**  
RC-DSS

**X. Elektroninio dokumento grupė** BeDOC

**XI. Informacija apie elektroninio (-ių) parašo (-ų) tikrinimą (tikrinimo data)**

Visi dokumente esantys elektroniniai parašai galioja (2024-09-03 15:17:03)

**XII. Papildomi metaduomenys**

Nuorašą suformavo A. Čeponis, 2024-09-03 15:17:03 RC-DSS