



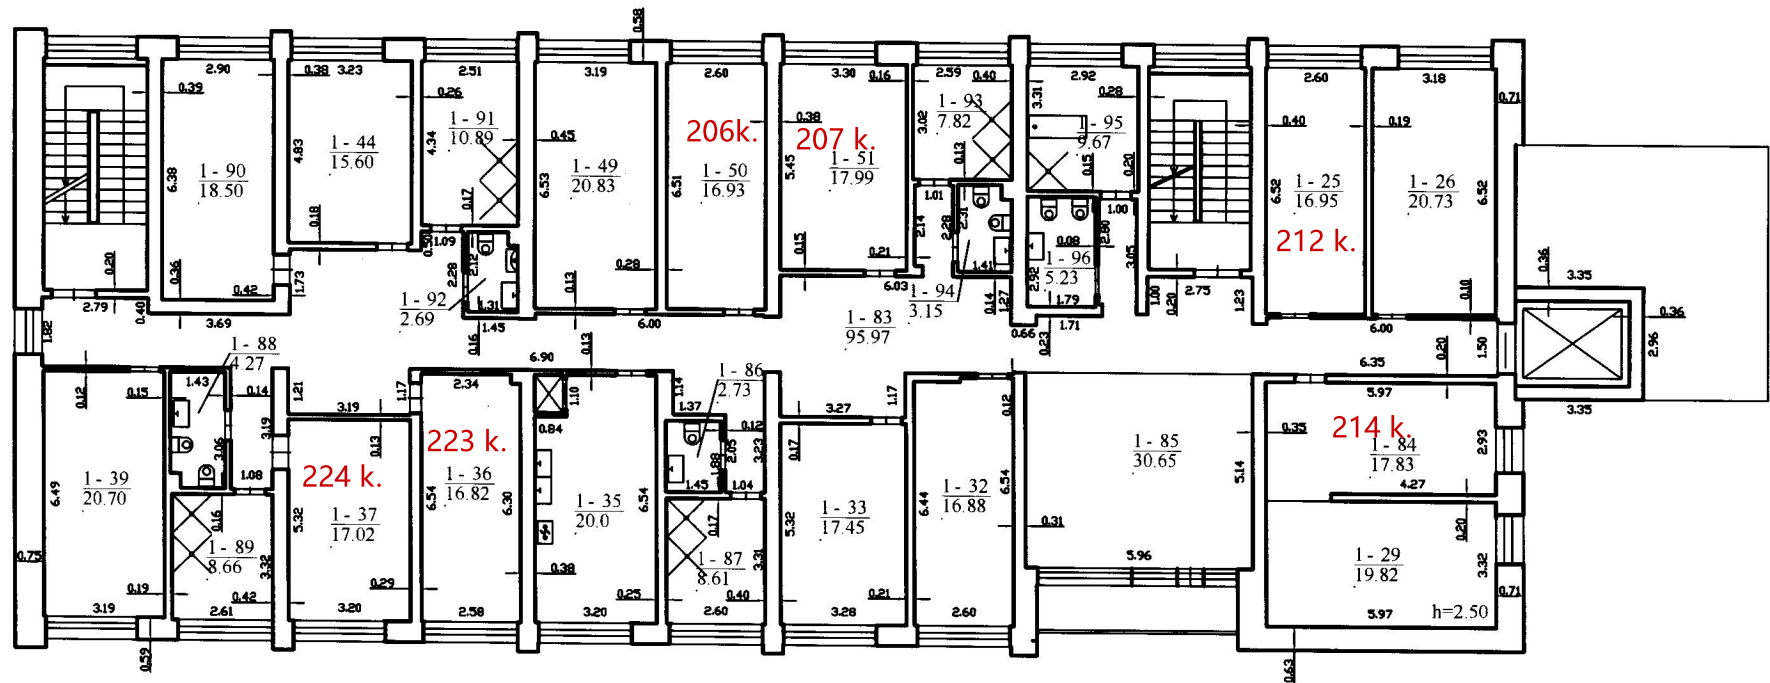

1050955417

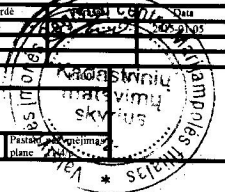







1050955417

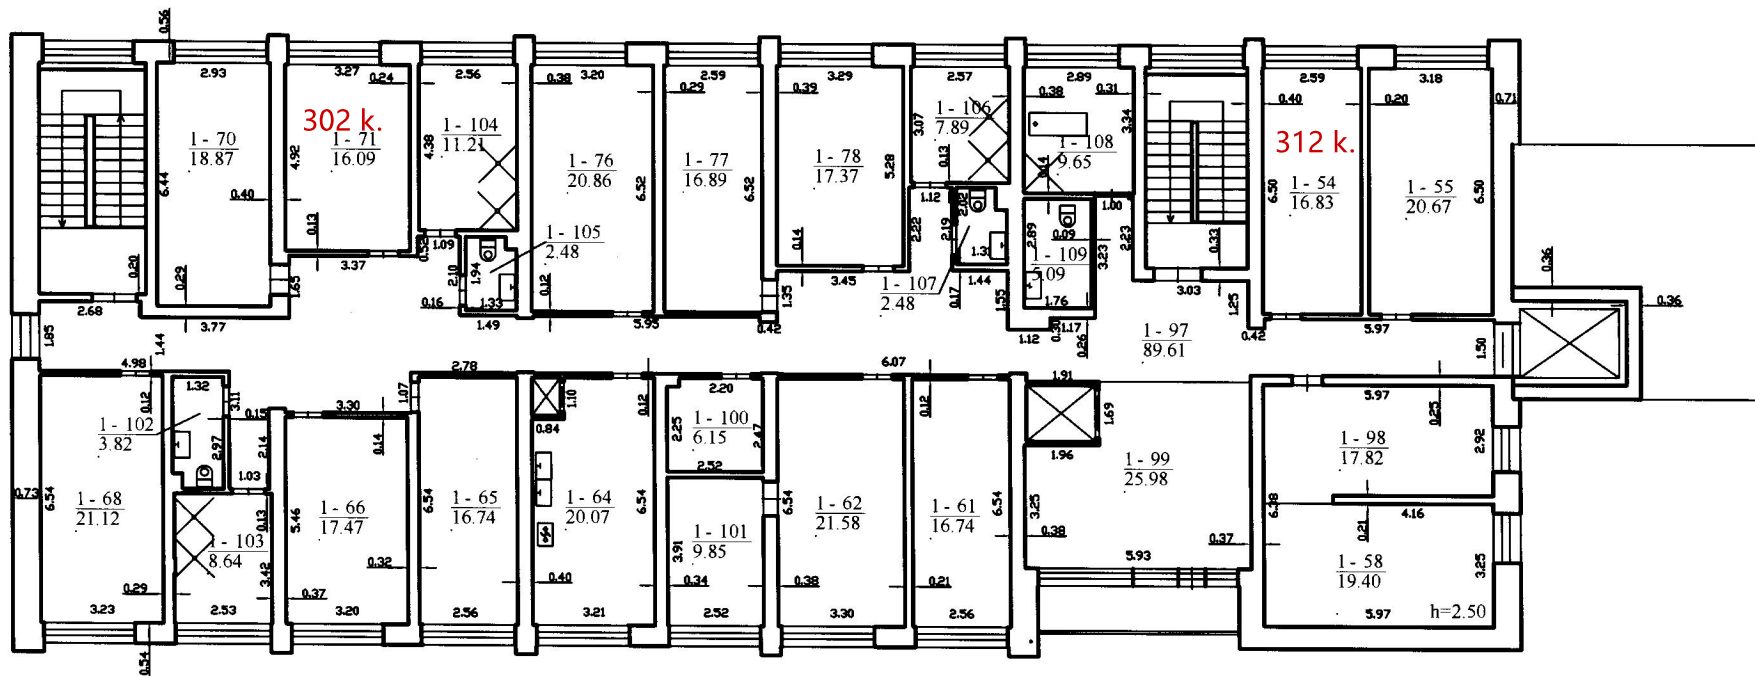


