


NATO BRIGADOS INFRASTRUKTŪRA
ZAPALSKIŲ KARINĖJE TERITORIJOJE/
NATO BRIGADE INFRASTRUCTURE
AT ZAPALSKIAI MILITARY TERRITORY

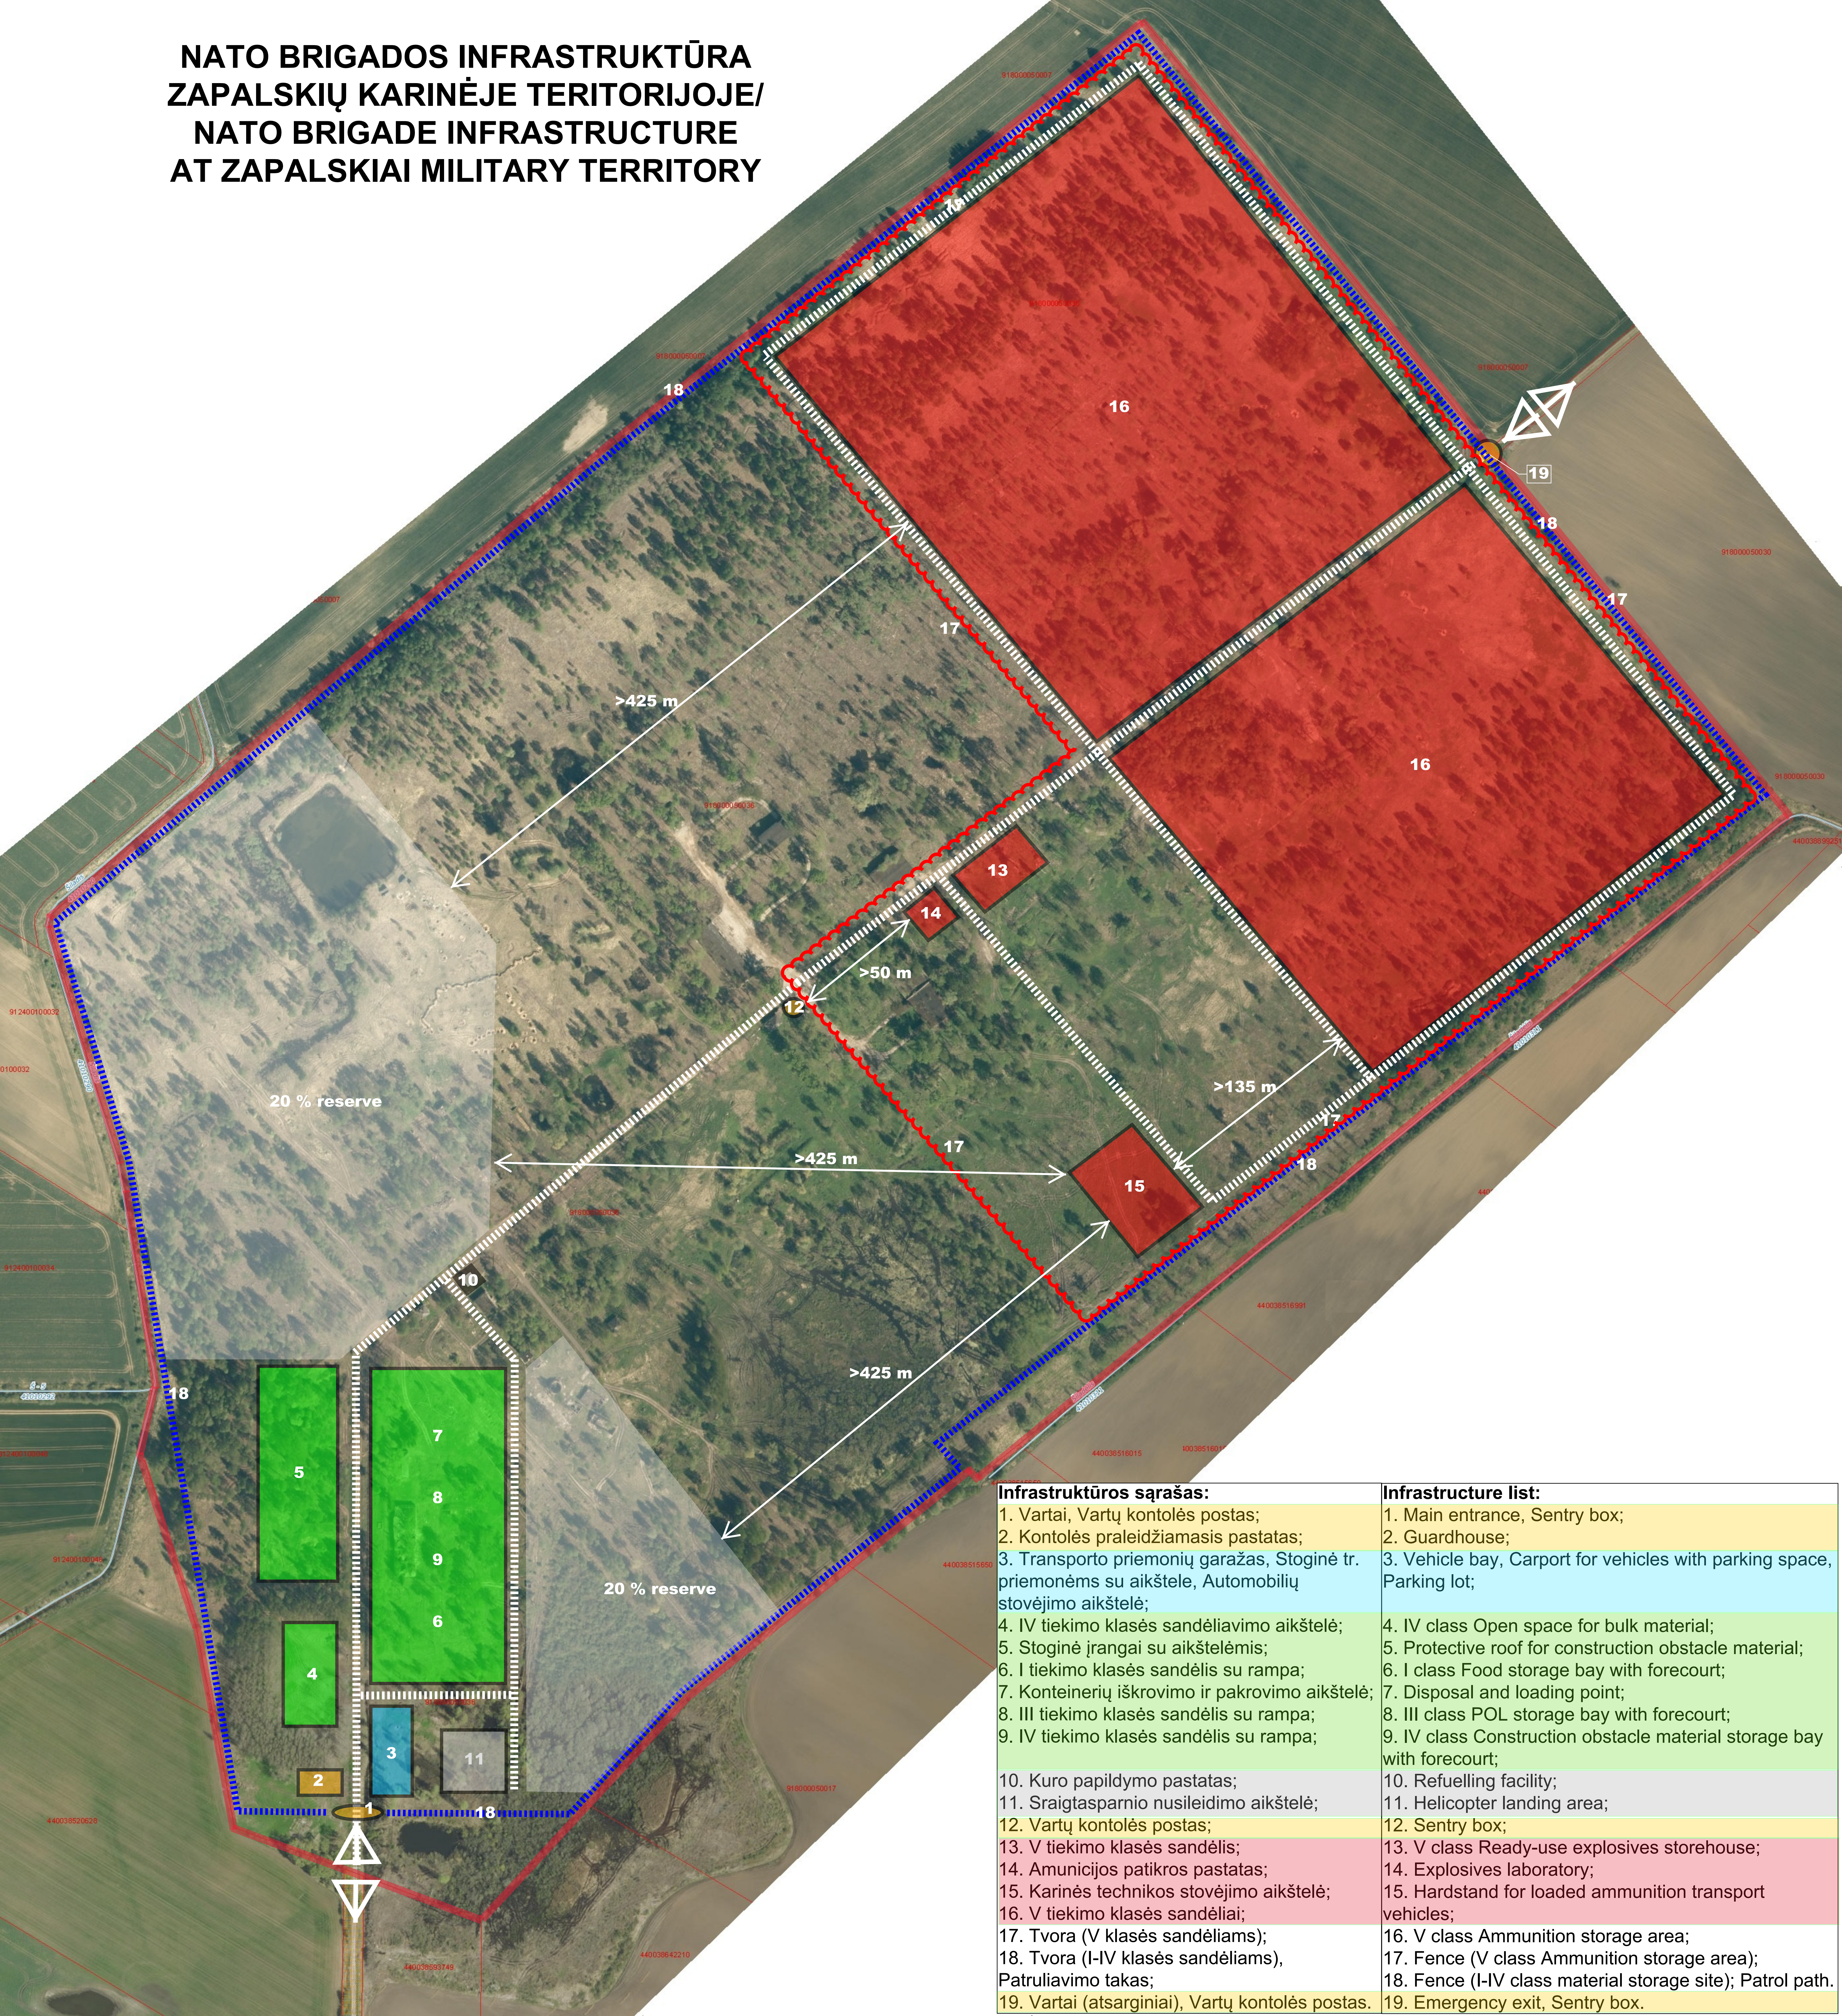

Infrastruktūros sąrašas:

- 1. Vartai, Vartų kontrolės postas;
- 2. Kontrolės praleidžiamasis pastatas;
- 3. Transporto priemonių garažas, Stoginė tr. priemonėms su aikštele, Automobilių stovėjimo aikštelė;
- 4. IV tiekimo klasės sandėliavimo aikštelė;
- 5. Stoginė įrangai su aikštelėmis;
- 6. I tiekimo klasės sandėlis su rampa;
- 7. Konteinerių iškrovimo ir pakrovimo aikštelė;
- 8. III tiekimo klasės sandėlis su rampa;
- 9. IV tiekimo klasės sandėlis su rampa;
- 10. Kuro papildymo pastatas;
- 11. Sraigtasparnio nusileidimo aikštelė;
- 12. Vartų kontrolės postas;
- 13. V tiekimo klasės sandėlis;
- 14. Amunicijos patikros pastatas;
- 15. Karinės technikos stovėjimo aikštelė;
- 16. V tiekimo klasės sandėliai;
- 17. Tvora (V klasės sandėliams);
- 18. Tvora (I-IV klasės sandėliams), Patuliavimo takas;
- 19. Vartai (atsarginiai), Vartų kontrolės postas.

Infrastructure list:

- 1. Main entrance, Sentry box;
- 2. Guardhouse;
- 3. Vehicle bay, Carport for vehicles with parking space, Parking lot;
- 4. IV class Open space for bulk material;
- 5. Protective roof for construction obstacle material;
- 6. I class Food storage bay with forecourt;
- 7. Disposal and loading point;
- 8. III class POL storage bay with forecourt;
- 9. IV class Construction obstacle material storage bay with forecourt;
- 10. Refuelling facility;
- 11. Helicopter landing area;
- 12. Sentry box;
- 13. V class Ready-use explosives storehouse;
- 14. Explosives laboratory;
- 15. Hardstand for loaded ammunition transport vehicles;
- 16. V class Ammunition storage area;
- 17. Fence (V class Ammunition storage area);
- 18. Fence (I-IV class material storage site); Patrol path.
- 19. Emergency exit, Sentry box.