
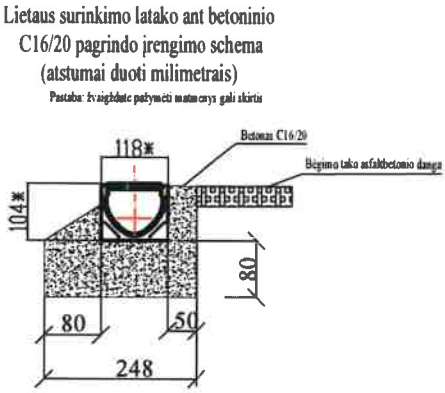


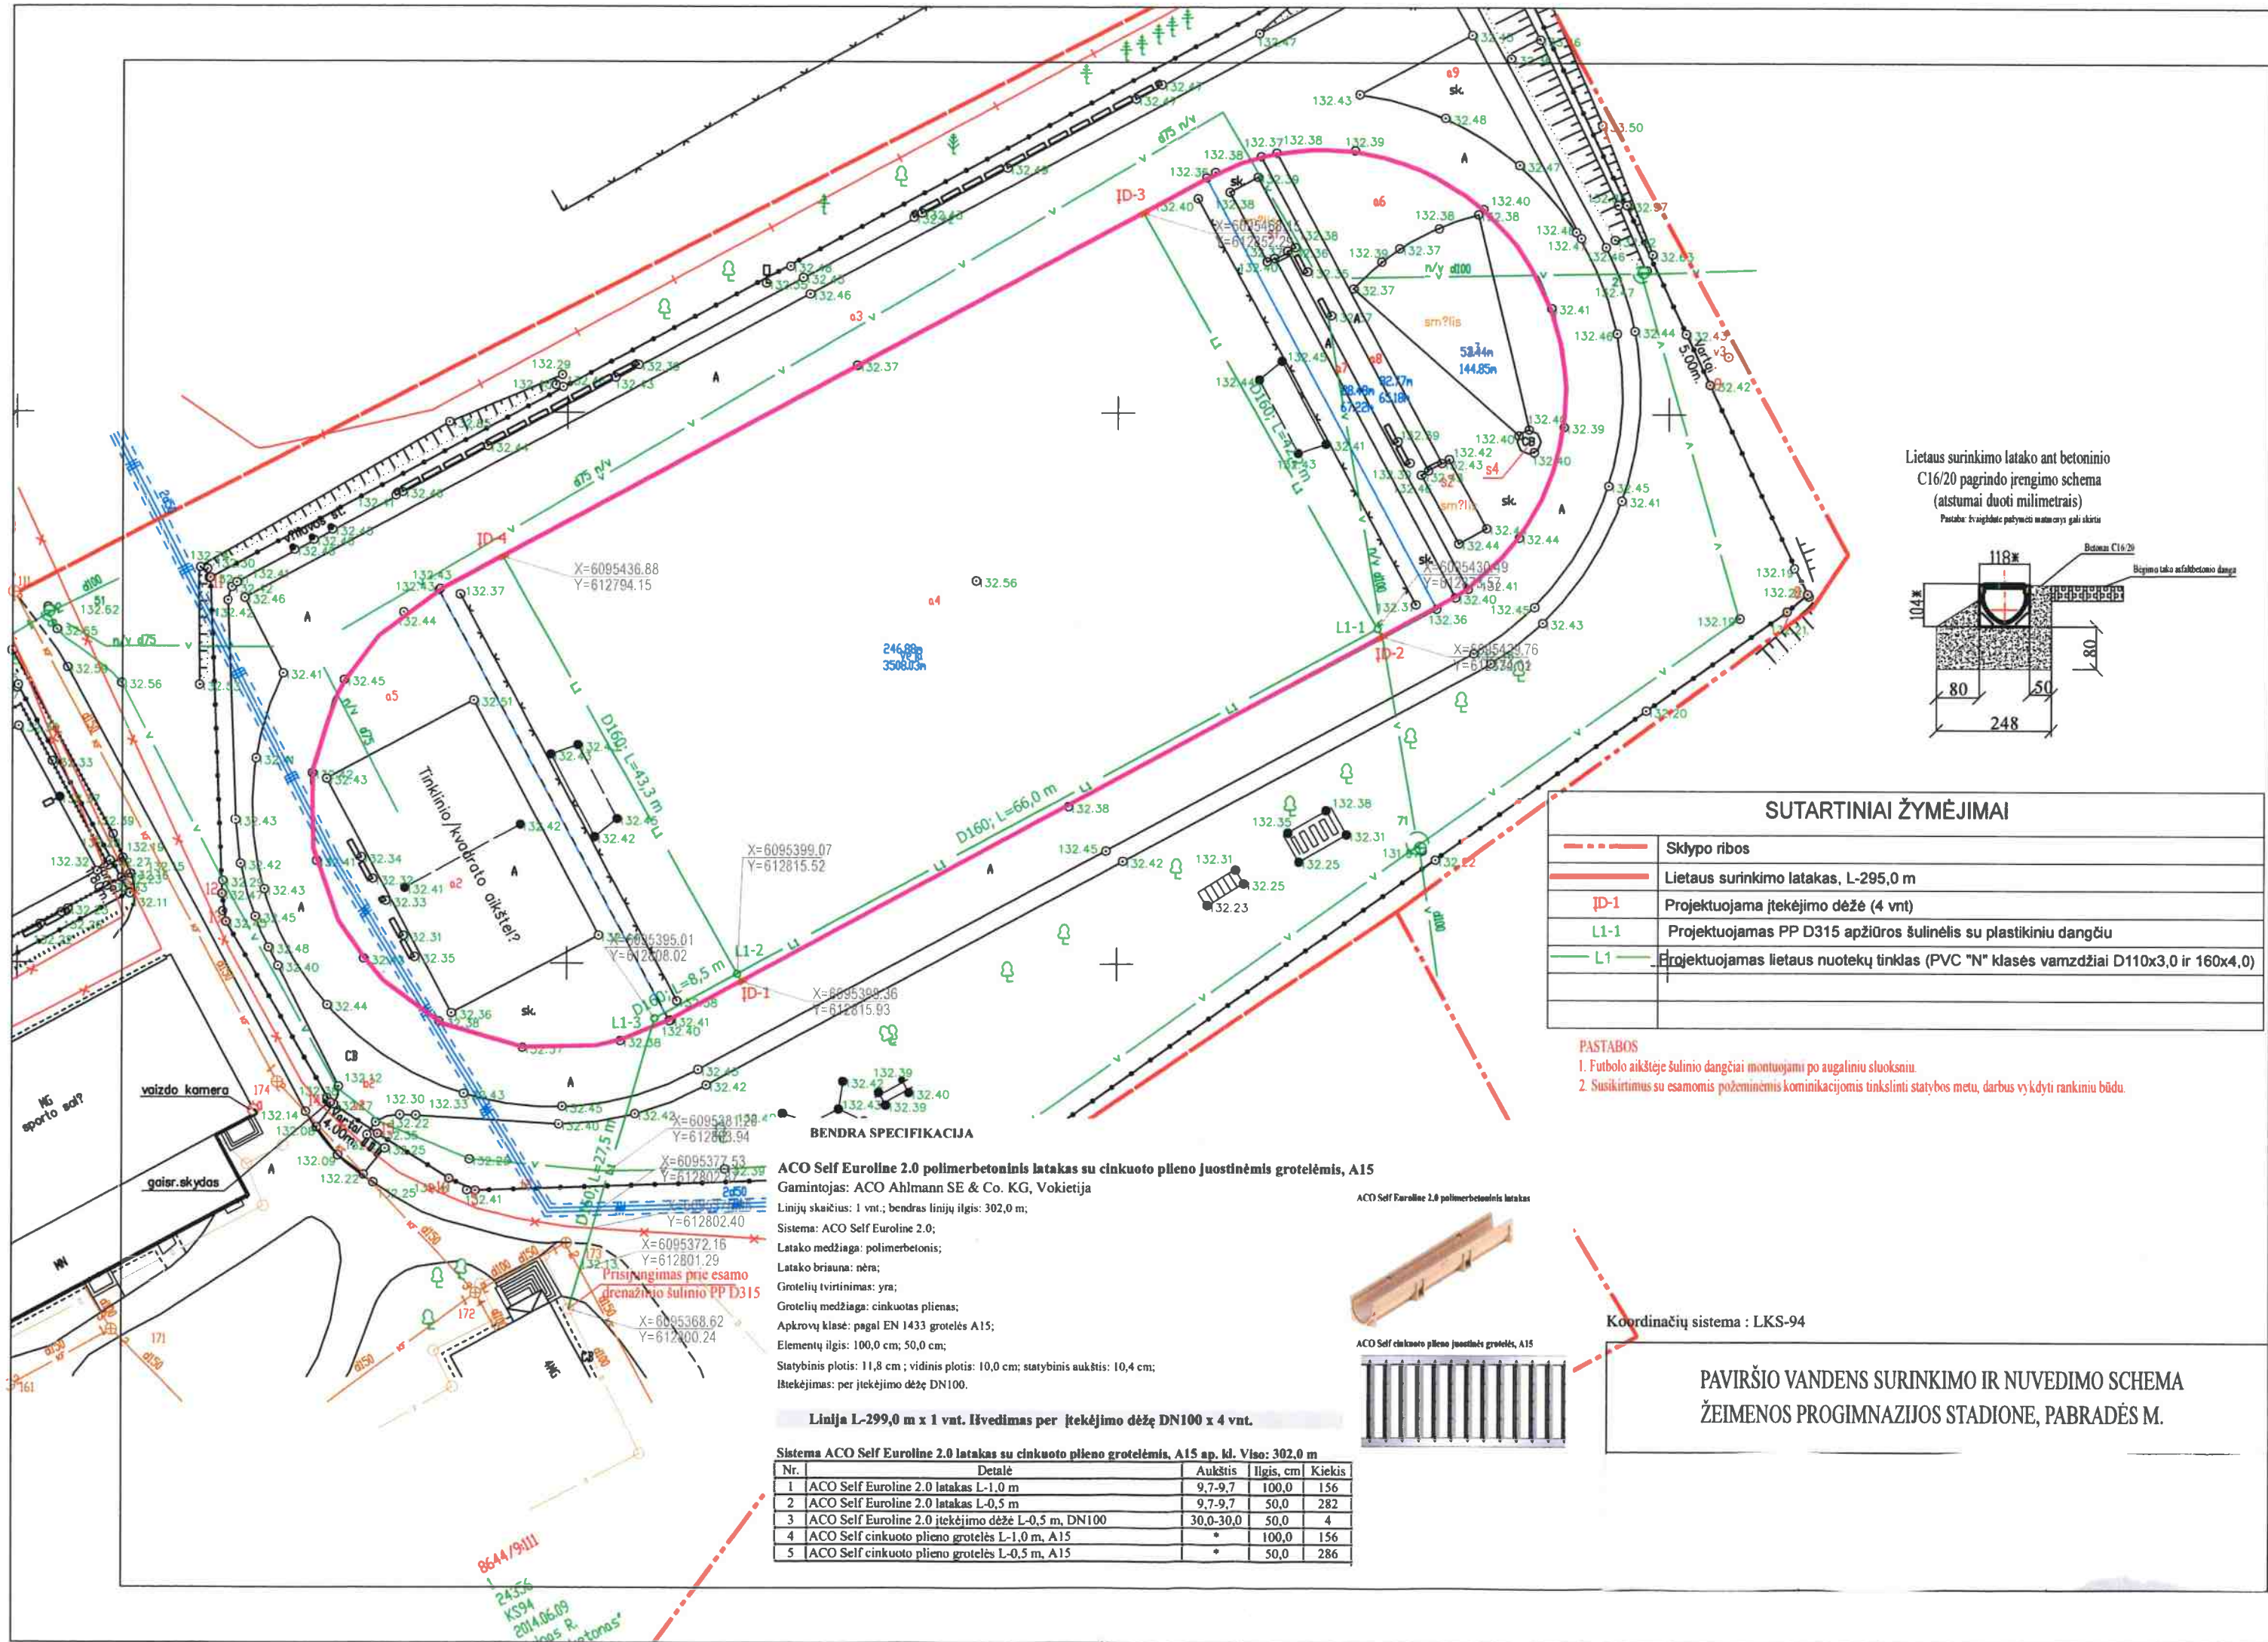

SUTARTINIAI ŽYMĖJIMAI	
---	Sklypo ribos
---	Lietaus surinkimo latakas, L-295,0 m
ID-1	Projektuojama įtekėjimo dėžė (4 vnt)
L1-1	Projektuojamas PP D315 apžiūros šulinėlis su plastikiniu dangčiu
L1	Projektuojamas lietaus nuotekų tinklas (PVC "N" klasės vamzdžiai D110x3,0 ir 160x4,0)

- PASTABOS
1. Futbolo aikštėje šulinio dangčiai montuojami po augaliniu sluoksniu.
 2. Susikirtimus su esamomis požeminėmis komunikacijomis tinkslinti statybos metu, darbus vykdyti rankiniu būdu.

BENDRA SPECIFIKACIJA

ACO Self Euroline 2.0 polimerbetoninis latakas su cinkuoto pilno juostinėmis grotelėmis, A15
Gamintojas: ACO Ahlmann SE & Co. KG, Vokietija
Linijų skaičius: 1 vnt.; bendras linijų ilgis: 302,0 m;
Sistema: ACO Self Euroline 2.0;
Latakų medžiaga: polimerbetonis;
Latakų briauna: nėra;
Grotelių tvirtinimas: yra;
Grotelių medžiaga: cinkuotas plienas;
Apkrovų klasė: pagal EN 1433 grotelės A15;
Elementų ilgis: 100,0 cm; 50,0 cm;
Statybinis plotis: 11,8 cm; vidinis plotis: 10,0 cm; statybinis aukštis: 10,4 cm;
Ištekėjimas: per įtekėjimo dėžę DN100.

Linija L-299,0 m x 1 vnt. Išvedimas per įtekėjimo dėžę DN100 x 4 vnt.

Sistema ACO Self Euroline 2.0 latakas su cinkuoto pilno juostinėmis grotelėmis, A15 ap. kl. Viso: 302,0 m				
Nr.	Detalė	Aukštis	Ilgis, cm	Kiekis
1	ACO Self Euroline 2.0 latakas L-1,0 m	9,7-9,7	100,0	156
2	ACO Self Euroline 2.0 latakas L-0,5 m	9,7-9,7	50,0	282
3	ACO Self Euroline 2.0 įtekėjimo dėžė L-0,5 m, DN100	30,0-30,0	50,0	4
4	ACO Self cinkuoto pilno grotelės L-1,0 m, A15	*	100,0	156
5	ACO Self cinkuoto pilno grotelės L-0,5 m, A15	*	50,0	286



Koordinatų sistema : LKS-94

PAVIRŠIO VANDENS SURINKIMO IR NUVEDIMO SCHEMA
ŽEIMENOS PROGIMNAZIJOJ STADIONE, PABRADĖS M.