



**Paviršinių nuotekų kolektoriaus d1200 rekonstrukcija ties Žuvėdrų tako g. 4; 18; 20 Balandžių g. 3; 5; 1, Nemuno g. 39**

Rekonstruojama linija d1200



Plytiniai betoniniai šuliai 13 vnt.




Rekonstruojamas atstumas apie 460 metrų.

Naujai įrengtas šulinys virš kolektoriaus d1200



Naujai įrengtame šulinyje Nr. 260 virš kolektoriaus d1200 įrengtas vandens nukreipimas nuo d800 kolektoriaus iš Minijos g. Vandens kritimas į betoninio kolektoriaus d1200 vamzdžio dugną. Reikalinga sustiprinti šioje vietoje d1200 vamzdį.

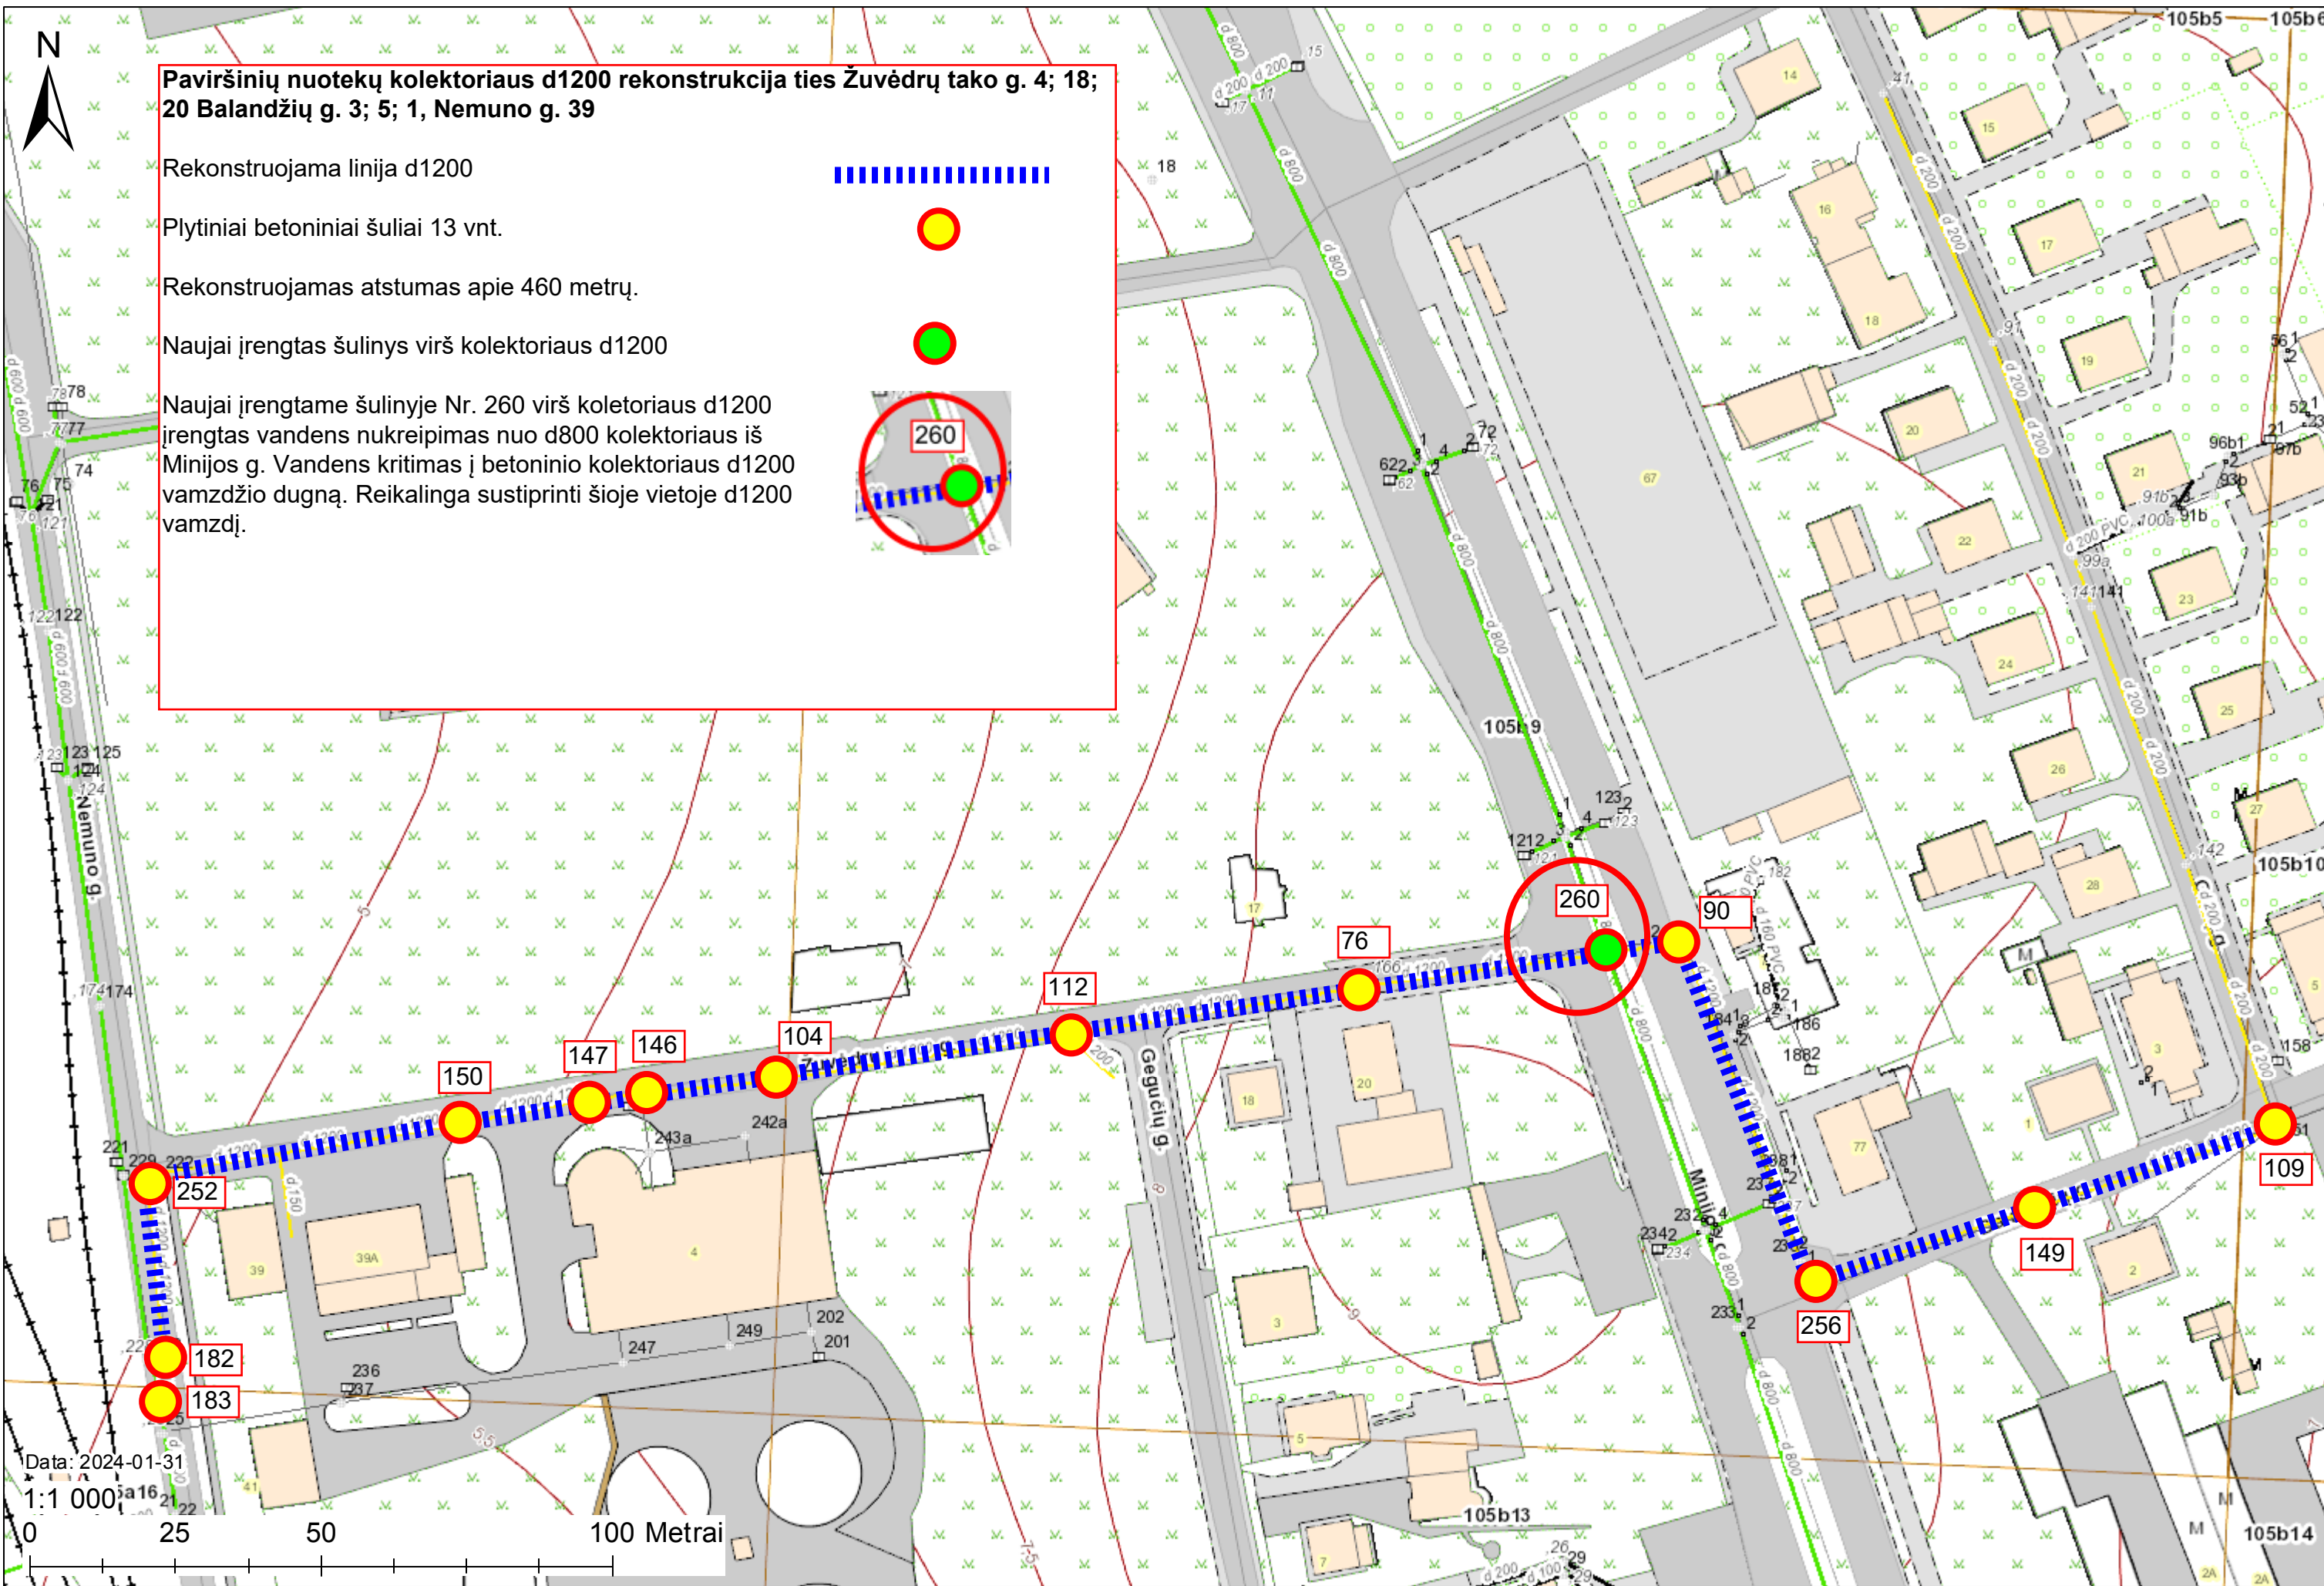

Data: 2024-01-31  
1:1 000

