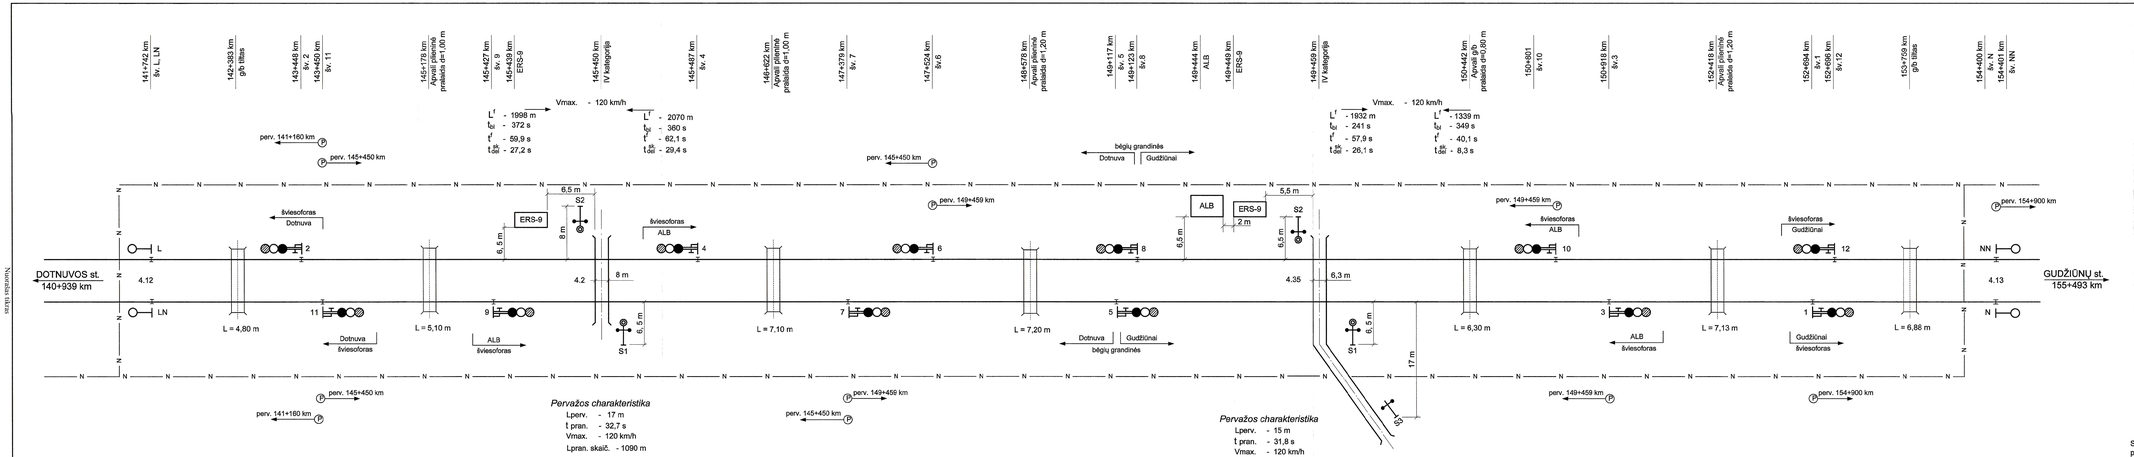

TVIRTINU:

GIT

SUDERINTA:

SA

A

K

KGS

KRA

KRK

Bėglių grandinės įrengtos pagal normales 25 Hz su rele DSŠ-15

Tarpstotyje įrengta dvikelė abipusė tričenklė AB „Ebilock-950"

Schema atnaujinta remiantis brėž. Nr. 3NSS004607D1011 (ver. 1.5) ir 2011 12 15, 2015 08 05 patvirtintais pakeitimais.

Vietoj brėž. Nr. 3NSS004607D1011

				LA-2-17-20	
AA				Tarpstotis Dotnuva-Gudžiūnai	Lapas 1 / Lapų 1
ATD					
KRAA				Scheminis planas	Lietuvos geležinkeliai
Patikrino					Kaunas
Sudarė					
Braižė					

Nuorašas tikras

Dokumento registracijos data 2020-12-16 ir Nr. LSN LG1-04-12