

SUTARTINIAI ŽYMĖJIMAI	
Žym.	Pavadinimas

	Dažytas tinkas, spalva - balta
	Decoratyvinis tinkas, spalva - šviesiai ruda
	Akmens masės plytelės. Rudos spalvos. 600x300 mm
	Cokolio apdaila - akmens masės plytelės. Pilkos spalvos. 450x450 mm
	Apskardinimas Spalva - pilka
	Lietvamzdžių apskardinimas, spalva - ruda (analogiška plyelių spalvai)

Laida	Data	Kėtimų pavadinimas (prežastis)	
Atestato Nr.		 Žemėininkų g. 139, Vilnius Tel. (8-5) 2728334, Faks. (8-5) 2043280	
A 1987	PV	I. Puidokaitė	2016
A 1112	PDV	L. R-Višockienė	2016
	Etapas	L. Kazakevičius	2016
TP		Alytaus rajono savivaldybės administracija	
		Projekto pavadinimas: Mokslo paskirties pastato, Alyvų g. 4, Vencinų k., Alovės sen., Alytaus r. sav., kapitalinio remonto projektas ir dalies pataipų paskirties keitimas į gyvenamąjį paskirtį Brėžinio pavadinimas: Fasadas tarp ašių "A-II" (1 etapas) M 1:100 Brėžinio žymuo: AT-1.6A-895-TP-SA-B-06	
		Laida	0
		Lapas	1
		Lapy	1

PASTABOS:

1. Matmenis tikslinti vietoje, prieš atliekant montavimo darbus ir užsakant gaminius.
2. Aštutes tikslinti vietoje. Aštutes pateiktos metrais.
3. Konkrečias spalvas tikslinti su projektų autoriais.
4. Fasadų remonto darbai atliekami etapais. Etapų atskyrimą žr. SA dalies aukštų planuose, fasaduose.
5. Fasadų brėžinyje keičiami langai ir durys pažymėti. Jų specifikacijas žr. B-09, B-10.
6. Lauko tureklai įrengiami ant atraminių sienelių (prie laiptų į rūšį) ir prie išorinių laiptų, kurių aukštėlės h > 45 cm nuo žemės paviršiaus. Tureklų aukštis - 1,20 m.



Žym.	Pavadinimas	Pastabos
------	-------------	----------

	Dažytas tinkas, spalva - balta	
	Dekoratyvinis tinkas, spalva - šviesiai ruda	
	Akmens masės plytelės. Rudos spalvos. 600x300 mm	
	Cokolio apdaila - akmens masės plytelės. Pilkos spalvos. 450x450 mm	
	Apskardofilmas Spalva - pilka	
	Lietvamzdžių apskardinimas, spalva - ruda (analogiška plytelių spalvai)	
	Akmens masės plytelės 600x300 mm	

Laida	Data	Keitimų pavadinimas (priežastis)
Atestato Nr.		Projekto pavadinimas: Mokslo paskirties pastato, Alyvų g. 4, Venciuų k., Alovės sen., Alytaus r. sav., kapitalinio remonto projektas ir dalies patalpų paskirties keitimas į gyvenamąjį pastatą
A 1987 PV	2016	Brėžinio pavadinimas: I. Puidokaitė
A 1112 PDV	2016	L. R. Visockienė
Etapas	2016	L. Kazakevičius
TP	Alytaus rajono savivaldybės administracija	Brėžinio žymuo: AT-16A-895-TP-SA-B-07

- PASTABOS:**
1. Matmenis tikslinti vietoje, prieš atliekant montavimo darbus ir užsakant gaminius.
 2. Aštudes tikslinti vietoje. Aštudes pateiktos metrais.
 3. Konkrečias spalvas tikslinti su projektų autoriais.
 4. Fasadų remonto darbai atliekami etapais. Etapų atskyrima žr. SA dalies aukštų planuose, fasaduose.
 5. Fasadų brėžinių keičiami langai ir durys pažymėti. Jų specifikacijas žr. B-09, B-10.
 6. Lauko turėklai įrengiami ant atraminųjų sienelių (prie laiptų į rūsi) ir prie išorinių laiptų, kurių aukštis h > 45 cm nuo žemės paviršiaus. Turėklų aukštis - 1,20 m.


Laida	Lapas	Lapų
0	M 1:100	1
		1

I ETAPAS
II ETAPAS

I ETAPAS
II ETAPAS

II ETAPAS
I ETAPAS

II ETAPAS
I ETAPAS

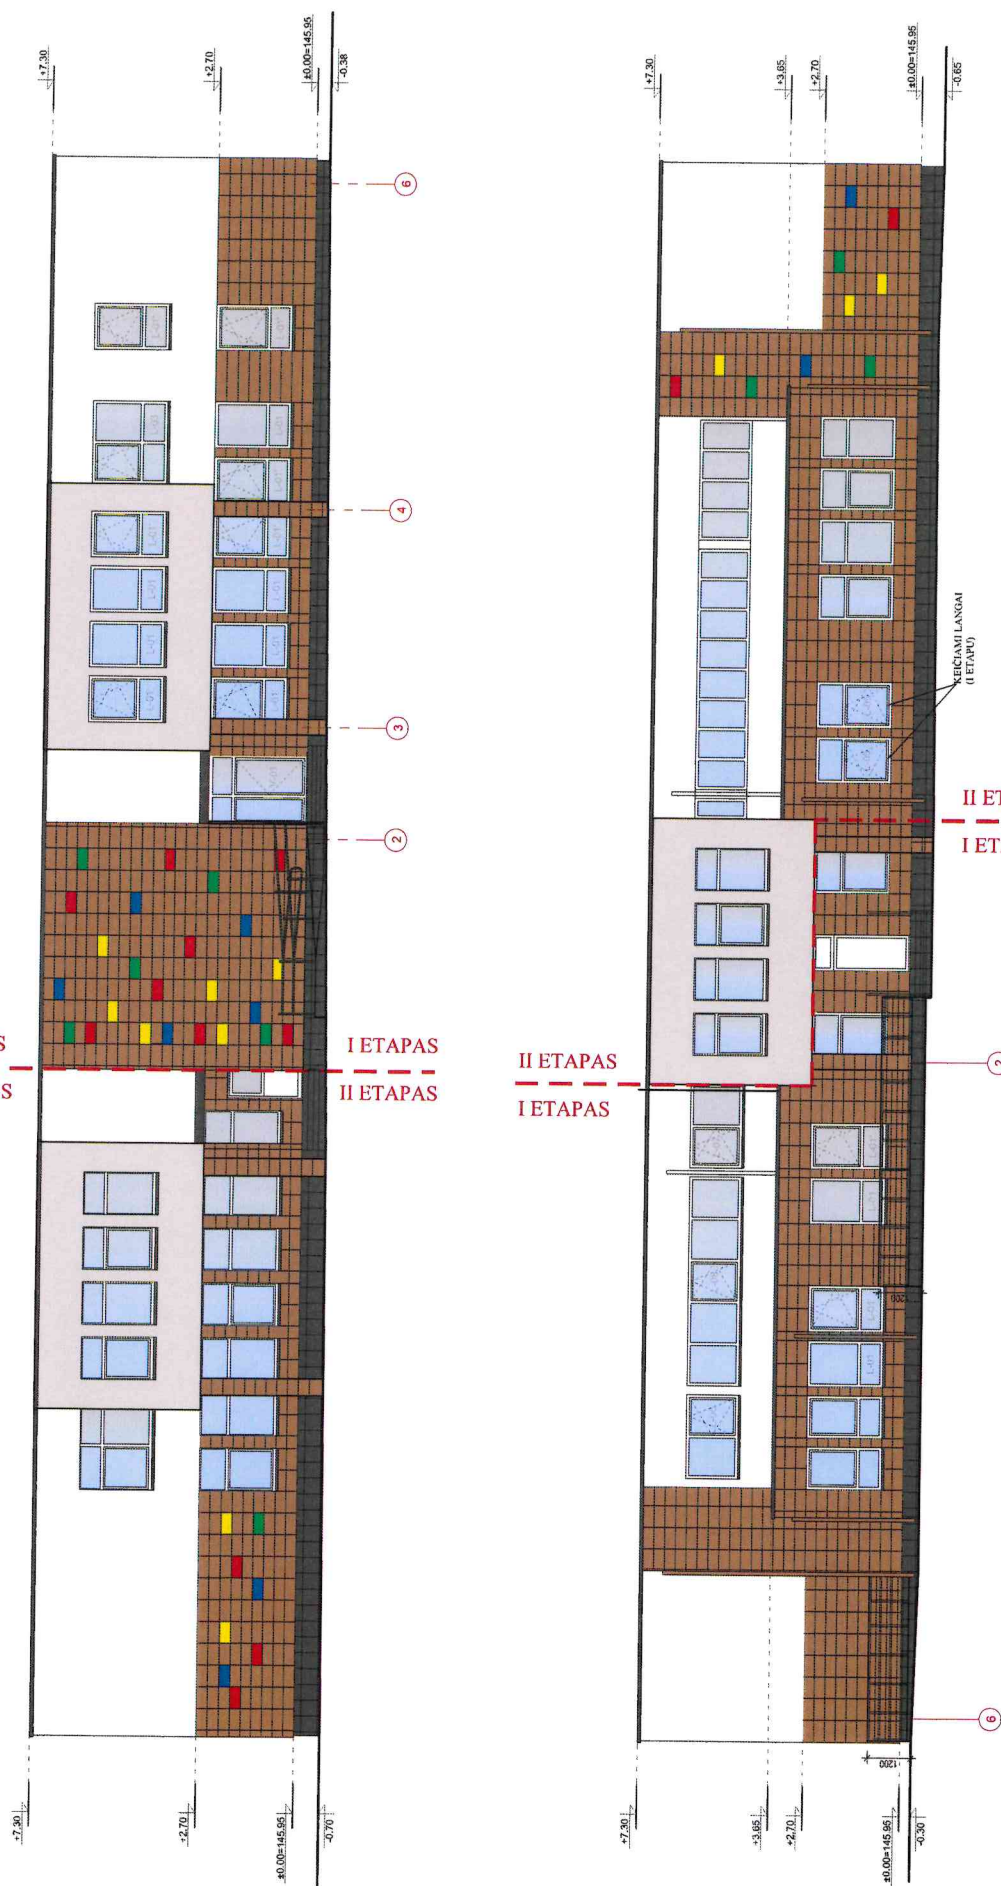

Žym.	Pavadinimas	Pastabas
SUTARTINIAI ŽYMĖJIMAI		
	Almens masės plytelės 600x300 mm	

- PASTABOS:**
1. Matmenis tikslinti vietoje, prieš atlikiant montavimo darbus ir užsakant gaminius.
 5. Fasadų brėžinių keičiami langai ir durys pažymėti. Iš specifikacijos žr. B. 409, B. 10.
 6. Lauko lūteklių įrengiami ant atraminio sienelės (prie laiptų į rūsį) ir prie išorinių laiptų, kurių aukštis h > 45 cm nuo žemės paviršiaus. Turėklų aukštis - 1,20 m.

Laida	Data	Keičiamumas (prizastis)
A 1987 PV	I. Puidokaitė	2016
A 1112 PDV	L. R. Vinsodienė	2016
Arch.	L. Kazakevičius	2016
Etapas		Fasadai tarp ašy 2-6' ir 6-2'
TP	Alytaus rajono savivaldybės administracija	Brėžimo dydis: AT-16A-895-TP-SA-B-08
		Lapais I, IV, I
		M 1:100
		0
		Laidis

atomis
