


PIRMAS AUKŠTAS

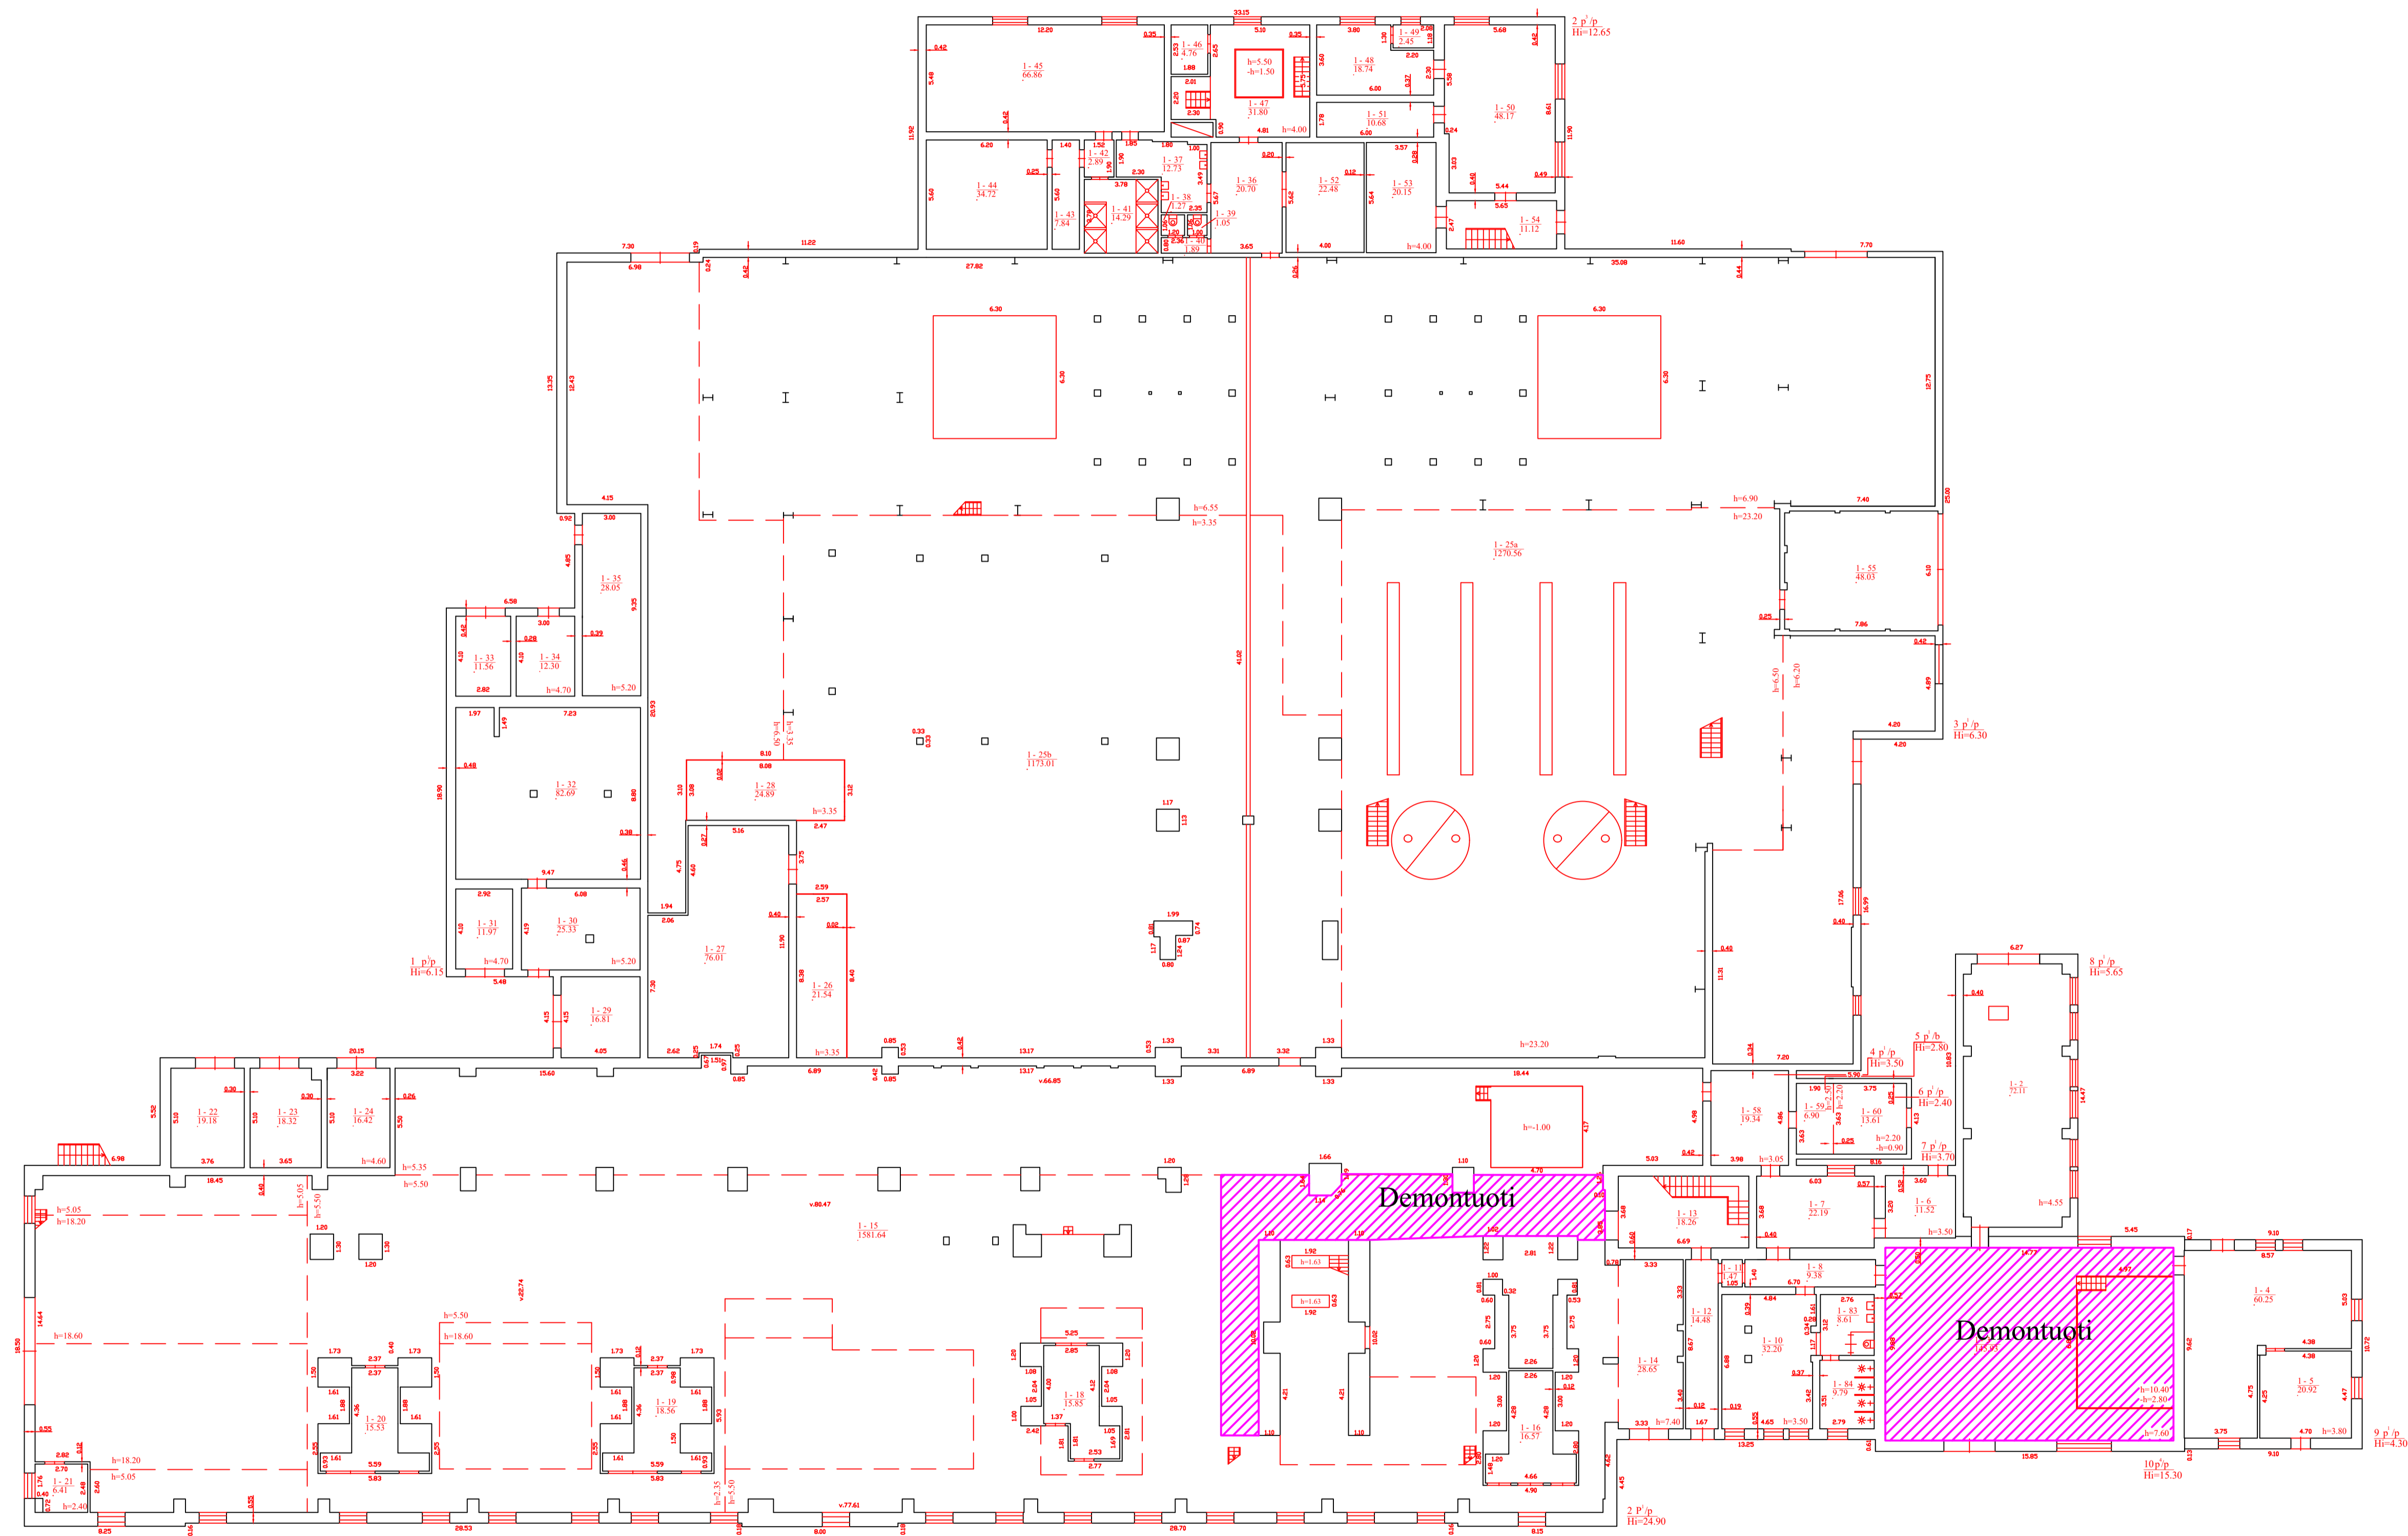

1155567518

1155567518

Valstybės įmonė Žemės ūkio duomenų centras, kodas: 306205513, adresas: Vilnius, Vinco Kudirkos g. 18-1 kontaktinis adresas (-ai): Kaunas, Partizanų g. 47-55, el. pašto adresas (-ai): reda.misauskienė@zudc.lt, tel.: + 370 620 727 45		
Matavimo kvalifikacijos pažymėjimo Nr.	Pareigos	Vardas ir pavardė
█	Matininkė	█
Adresas: Kauno m. sav. Kauno m. Jėgėnės g. 12C		
Plano žymėjimas plane	2P1/p	
Kadastro duomenų nustatymo data	2023-06-14	
Plano parengimo data	2023-06-14	
Mastelis	1:200	

ANTRAS AUKŠTAS



1155567518

1155567518

Valstybės įmonė Žemės ūkio duomenų centras, kodas: 306205513, adresas: Vilnius, Vinco Kudirkos g. 18-1 kontaktinis adresas (-ai): Kaunas, Partizanų g. 47-55, el. pašto adresas (-ai): reda.misaukiene@zudc.lt, tel.: + 370 620 727 45		
Matininko kvalifikacijos pažymėjimo Nr.	Pareigos	Vardas ir pavardė
■■■■■■■■■■	Matininkė	■■■■■■■■■■
Adresas: Kauno m. sav. Kauno m. Jėgainės g. 12C		
Planoto žymėjimas plane	2P1/p	
Kadastro duomenų nustatymo data	2023-06-14	
Plano parengimo data	2023-06-14	
Mastelis	1:200	