

Kopija

I.I. "Santovita"

# NEKILNOJAMOJO TURTO OBJEKTO KADASTRINIŲ MATAVIMŲ BYLA

TOMAS

Nekilnojamo turto objektas: **Inžinerinis įrenginys**  
Žemės sklypo kadastrinis Nr.:

Bylos Nr.: *9259*  
Registro Nr.: *44/455048*

Šiaulių apsk., Radviliškio r. sav.,

Adresas: **Sidabravo sen., Sidabravo MŠTL.**

Lapų skaičius : **8**

SUDERINTA

*vyriaus. leid. spec.*

(pareigos)

*Vida*  
(parašas)  
**Martišienė**


(vardas ir pavardė)

*2005. 09. 07.*

(data)





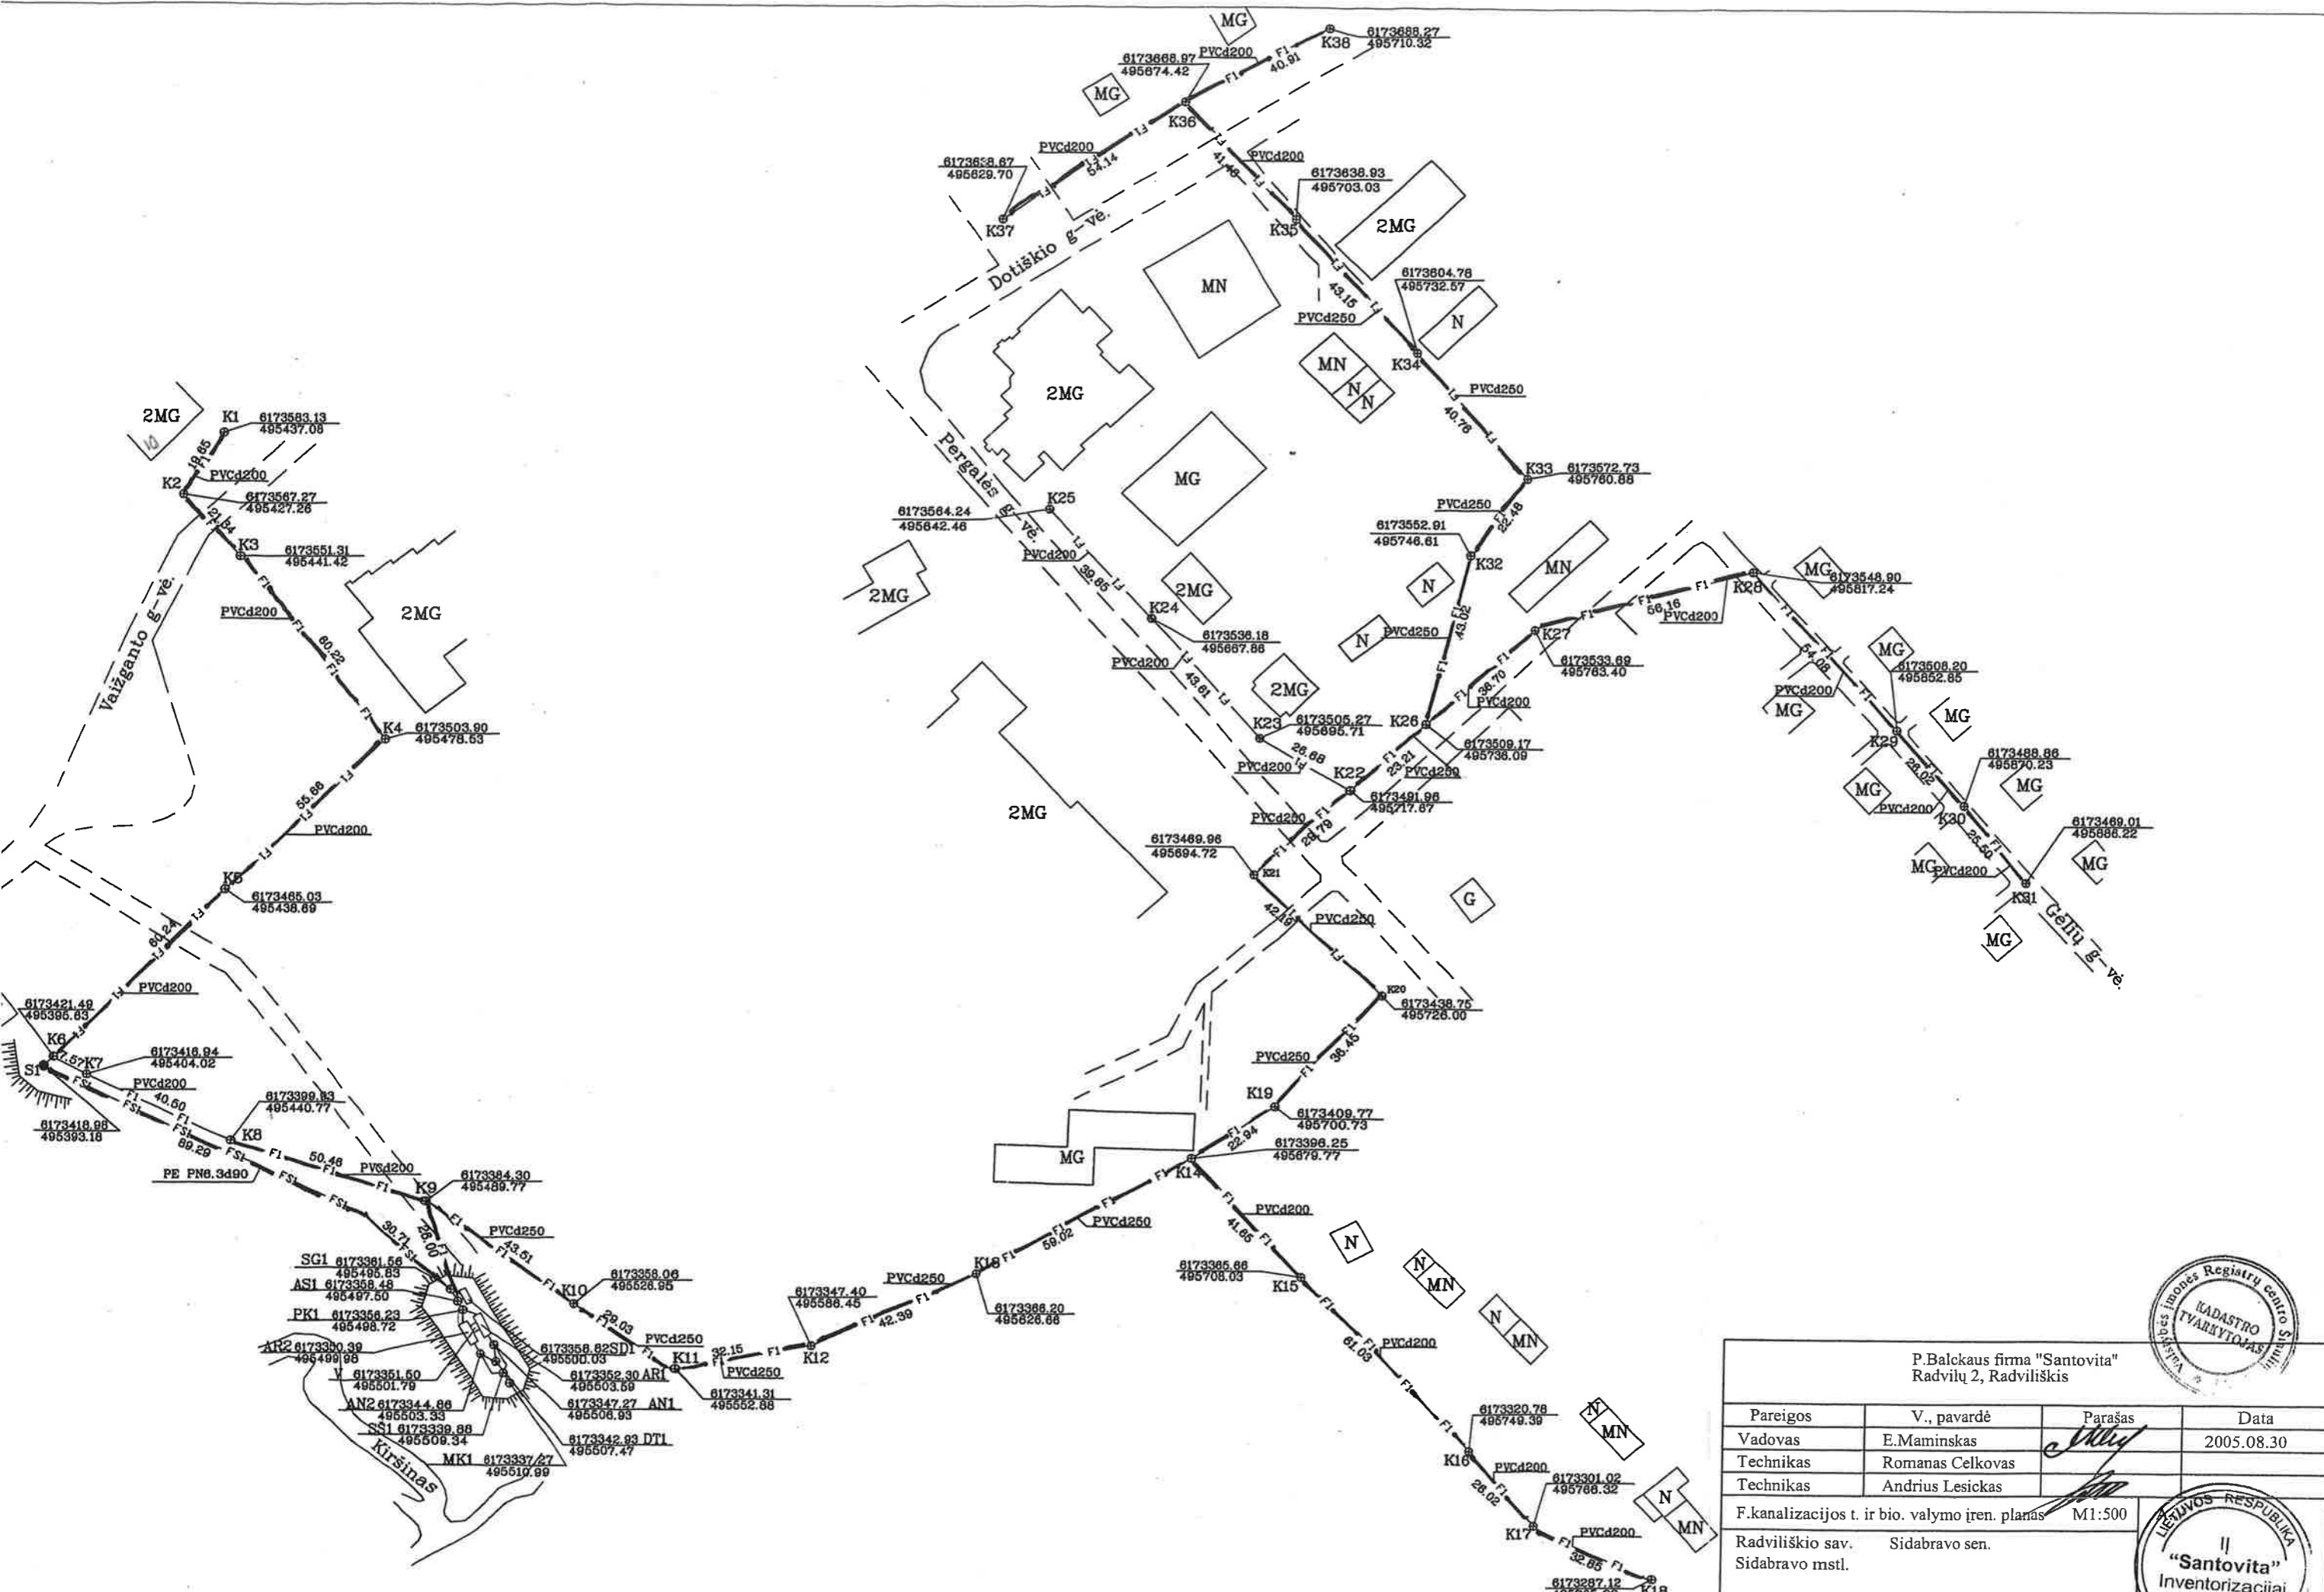

- SG1 6173361.56  
495495.83
- AS1 6173358.48  
495497.50
- PK1 6173358.23  
495498.72
- AR2 6173350.39  
495499.98
- Y 6173351.50  
495501.79
- AN2 6173344.86  
495503.33
- SS1 6173339.89  
495509.34
- MK1 6173337.27  
495510.99
- 6173358.06  
495528.95
- 6173358.82 SD1  
495500.03
- 6173352.30 AR1  
495503.59
- 6173347.27 AN1  
495508.83
- 6173341.31  
495552.88
- 6173342.93 DT1  
495507.47

P. Balckaus firma "Santovita"  
Radvilų 2, Radviliškis

Pareigos	V., pavardė	Parašas	Data
Vadovas	E. Maminskas	<i>[Signature]</i>	2005.08.30
Technikas	Romanas Celkovas		
Technikas	Andrius Lesickas	<i>[Signature]</i>	

F. kanalizacijos t. ir bio. valymo įren. planas M1:500

Radviliškio sav. Sidabravo sen.  
Sidabravo mstl.

Lietuvos Respublika  
"Santovita"  
Inventorizacijai



I.I. "Santovita"

(imonės pavadinimas)

KITŲ STATINIŲ IR JŲ DALIŲ KADASTRO DUOMENYS

2005.08.29

Nr.

(data)

Radvilų 2, Radviliškis

(sudarymo vieta)

Adresas

Gatvė Nr.	
Kaimas (miestelis)	Sidabravo
Miestas	
Savivaldybė	Radviliškio

Duomenys užfiksuoti	2005.08.29		
Pažymėjimas plane			
Paskirtis	Nuotekų tinklų		
Pavadinimas	Nuotekų valymo tinklai		
Statybos pr.-pab. metai	2005-2005		
Baigtumas %	100		

Statinių sudėtinės dalys

Pavadinimas	Siurblinė	Srauto gesinimo šulinys	Orapučių pastatas
Pažymėjimas plane	S1	SG1	V
Statybos pr.-pab. metai	2005-2005	2005-2005	2005-2005
Medžiaga	Stikloplastas	Stikloplastas	Metalas su karkasu
Markė, tipas			

Matmenys	Ilgis		2,00
	Plotis (diametras)	1,50	1,20
	Plotas	1,77	1,13
	Aukštis (gylis)	3,50	2,00
	Tūris	6	2
	Kiekis	1	1

Pavadinimas	Antrinis nusodintuvas	Aeruojama smėliagaudė	Mėginių paėmimo šulinys
Pažymėjimas plane	AN1; AN2	AS1	MK1
Statybos pr.-pab. metai	2005-2005	2005-2005	2005-2005
Medžiaga	Stikloplastas	Stikloplastas	Stikloplastas
Markė, tipas			

Matmenys	Ilgis		
	Plotis (diametras)	3,00	1,60
	Plotas	7,00	2,01
	Aukštis (gylis)	4,90	1,80
	Tūris	34	4
	Kiekis	2	1

Pavadinimas	Dumblo tankintuvas	Srauto paskirstymo šulinys	Vamzdynas
Pažymėjimas plane	DT1	PK1	FS1
Statybos pr.-pab. metai	2005-2005	2005-2005	2005-2005
Medžiaga	Stikloplastas	Stikloplastas	Plastikas
Markė, tipas			PE PN 6.3 d90

Matmenys	Ilgis		
	Plotis (diametras)	3,00	1,20
	Plotas	7,00	1,13
	Aukštis (gylis)	2,85	1,50
	Tūris	20	2
	Kiekis	1	1

Pavadinimas	Srautų sujungimo šulinys	Aerobinis reaktorius	kanalizacijos šulinys
Pažymėjimas plane	SŠ	AR1; AR2	K14;K19
Statybos pr.-pab. metai	2005-2005	2005-2005	2005-2005
Medžiaga	Stikloplastas	Stikloplastas	Gelžbetonis
Markė, tipas			

Matmenys	Ilgis		
	Plotis (diametras)	1,20	
	Plotas	1,13	1,50
	Aukštis (gylis)	1,50	1,77
	Tūris	2	3,40
	Kiekis	1	30



Duomenys užfiksuoti			
Pažymėjimas plane			
Paskirtis			
Pavadinimas			
Statybos pr.-pab. metai			
Baigtumas %			

**Statinių sudėtinės dalys**

Pavadinimas	kanalizacijos šulinys	Vamzdynas	kanalizacijos šulinys	
Pažymėjimas plane	K4;K8;K11;K12;K18;K32;K33	F1	K37;K38	
Statybos pr.-pab. metai	2005-2005	2005-2005	2005-2005	
Medžiaga	Gelžbetonis	Plastikas	Gelžbetonis	
Markė, tipas		PVC d200		
Matmenys	Ilgis	950,00		
	Plotis (diametras)	1,00	1,00	
	Plotas	0,78	0,78	
	Aukštis (gylis)	2,30	1,30	
	Tūris	2	1	
	Kiekis	7	1	2
Pavadinimas	kanalizacijos šulinys	Vamzdynas	kanalizacijos šulinys	
Pažymėjimas plane	K5;K25;K29;K30;K34;K31	F1	K15;K16	
Statybos pr.-pab. metai	2005-2005	2005-2005	2005-2005	
Medžiaga	Gelžbetonis	Plastikas	Gelžbetonis	
Markė, tipas		PVC d250		
Matmenys	Ilgis	540,00	✓	
	Plotis (diametras)	1,00	0,25	1,00
	Plotas	0,78		0,78
	Aukštis (gylis)	1,80		3,00
	Tūris	1		2
	Kiekis	6	1	2
Pavadinimas	kanalizacijos šulinys	kanalizacijos šulinys	kanalizacijos šulinys	
Pažymėjimas plane	K10;K17;K28;K27	K1;K6;K9;K26	K13;K22	
Statybos pr.-pab. metai	2005-2005	2005-2005	2005-2005	
Medžiaga	Gelžbetonis	Gelžbetonis	Gelžbetonis	
Markė, tipas				
Matmenys	Ilgis			
	Plotis (diametras)	1,00	1,00	1,50
	Plotas	0,78	0,78	1,77
	Aukštis (gylis)	2,50	2,80	3,00
	Tūris	2	2	5
	Kiekis	4	4	2
Pavadinimas	kanalizacijos šulinys	kanalizacijos šulinys	kanalizacijos šulinys	
Pažymėjimas plane	K35	K2;K3;K23;K24;K36	K20;K21	
Statybos pr.-pab. metai	2005-2005	2005-2005	2005-2005	
Medžiaga	Gelžbetonis	Gelžbetonis	Gelžbetonis	
Markė, tipas				
Matmenys	Ilgis			
	Plotis (diametras)	1,00	1,00	1,50
	Plotas	0,78	0,78	1,77
	Aukštis (gylis)	1,50	2,00	3,60
	Tūris	1	2	6
	Kiekis	1	5	2



Duomenys užfiksuoti			
Pažymėjimas plane			
Paskirtis			
Pavadinimas			
Statybos pr.-pab. metai			
Baigtumas %			

**Statinių sudėtinės dalys**

Pavadinimas	Sklandė		
Pažymėjimas plane	K7		
Statybos pr.-pab. metai	2005-2005		
Medžiaga	Metalas		
Markė, tipas			
Matmenys	Ilgis	3,00	
	Plotis (diametras)		
	Plotas		
	Aukštis (gylis)		
	Tūris		
	Kiekis	1	
Pavadinimas			
Pažymėjimas plane			
Statybos pr.-pab. metai			
Medžiaga			
Markė, tipas			
Matmenys	Ilgis		
	Plotis (diametras)		
	Plotas		
	Aukštis (gylis)		
	Tūris		
	Kiekis		
Pavadinimas			
Pažymėjimas plane			
Statybos pr.-pab. metai			
Medžiaga			
Markė, tipas			
Matmenys	Ilgis		
	Plotis (diametras)		
	Plotas		
	Aukštis (gylis)		
	Tūris		
	Kiekis		
Pavadinimas			
Pažymėjimas plane			
Statybos pr.-pab. metai			
Medžiaga			
Markė, tipas			
Matmenys	Ilgis		
	Plotis (diametras)		
	Plotas		
	Aukštis (gylis)		
	Tūris		
	Kiekis		



*Mam*  
(parašas)

Eimutis Maminskas  
(vardas ir pavardė)



I.I. "Santovita"

(įmonės pavadinimas)

KITŲ STATINIŲ IR JŲ DALIŲ ĮKAINOJIMAS (PERKAINOJIMAS)

2005.08.25 Nr. \_\_\_\_\_

(data)

Radvilių 2, Radviliškiškis

(sudarymo vieta)

Siaulių apsk., Radviliškiškio r. sav., Sidabravo sen., Sidabravo k.

(pagrindinio pastato, jo dalių ir priestatų adresas)

1	2	3	4	5	6	7	8	9	10	11	12	13	14	15	16	17	18
Vertės nustatymo data	Įkainojimas (I)	Perkainojimas (P)	Pavadinimas	Ilgis m	Aukštis (gylis) m	Plotas m <sup>2</sup>	Tūris m <sup>3</sup>	Kiekis vnt.	Kiti	Kainynas ir lentelė	Bendraus statybos kainų indeksas	Vnt. kaina po pataisos ir indeksavimo Lt	Atkūrimo kaštai (statybiniė vertė) Lt	Nusidėjęjimas	Atkuriamoji vertė Lt	Vietovės pataisos koeficientas	Vidutinė rinkos vertė Lt
2005.08.29	I	SI	Siurblinė	3,50	1,77	6	1	1	4.2.10	21000	3500	21000	21000	15	21000	1	21000
2005.08.29	I	SG1	Srauto gesinimo šulinys	2,90	1,13	2	1	1	4.2.10	7720	3860	7720	7720	1	7720	1	7720
2005.08.29	I	AS1	Aeruojama smėliagaudė	1,80	2,01	4	1	1	4.2.10	15400	3860	15400	15400	1	15400	1	15400
2005.08.29	I	PK1	Srauto paskirstymo šulinys	1,50	1,13	2	1	1	4.2.10	7720	3860	7720	7720	1	7720	1	7720
2005.08.29	I	AR1; AR2	Aerobinis reaktorius	4,90	7,00	34	2	2	4.2.10	210000	3500	210000	210000	1	210000	1	210000
2005.08.29	I	ANI; AN2	Antrinis nusodintuvas	2,85	7,00	20	1	1	4.2.10	238000	3500	238000	238000	1	238000	1	238000
2005.08.29	I	DT1	Dumblo tankintuvas	1,50	1,13	2	1	1	4.2.10	31800	1590	31800	31800	1	31800	1	31800
2005.08.29	I	SS	Srautų sujungimo šulinys	2,00	1,13	2	1	1	4.2.10	7720	3860	7720	7720	1	7720	1	7720
2005.08.29	I	MK1	Mėginių paėmimo šulinys	2,00	2,80	4,00	11	1	4.2.10	7720	3860	7720	7720	1	7720	1	7720
2005.08.29	I	V	Orapučių pastatas	950,00			1	1	4.2.12	179600	170	510	510	1	510	1	510
2005.08.29	I	F1	Vamzdynas				1	1	4.2.8.	189	189	179600	179600	1	179600	1	179600

08/26



1	2	3	4	5	6	7	8	9	10	11	12	13	14	15	16	17	18
2005.08.29	I	F1	Valymo ierenginiai	540,00				1		4.2.8.		220	118800		118800	1	118800
2005.08.29	I	K1;K6;K9;K24	kanalizācijas šūlīnis	2,80	0,78	2	4	4		4.2.9		2532	10100		10100	1	10100
2005.08.29	I	K2;K3;K23;K2	kanalizācijas šūlīnis	2,00	0,78	2	5	5		4.2.9		2288	11400		11400	1	11400
2005.08.29	I	K4;K8;K11;K	kanalizācijas šūlīnis	2,30	0,78	2	7	7		4.2.9		2532	17700		17700	1	17700
2005.08.29	I	K5;K25;K29;K	kanalizācijas šūlīnis	1,80	0,78	1	6	6		4.2.9		2288	13700		13700	1	13700
2005.08.29	I	K10;K17;K28	kanalizācijas šūlīnis	2,50	0,78	2	4	4		4.2.9		2532	10100		10100	1	10100
2005.08.29	I	K35	kanalizācijas šūlīnis	1,50	0,78	1	1	1		4.2.9		2288	2288		2288	1	2288
2005.08.29	I	K37;K38	kanalizācijas šūlīnis	1,30	0,78	1	2	2		4.2.9		2288	4600		4600	1	4600
2005.08.29	I	K15;K16	kanalizācijas šūlīnis	3,00	0,78	2	2	2		4.2.9		2532	5060		5060	1	5060
2005.08.29	I	K13;K22	kanalizācijas šūlīnis	3,00	1,77	5	2	2		4.2.9		4308	8600		8600	1	8600
2005.08.29	I	K14;K19	kanalizācijas šūlīnis	3,40	1,77	6	2	2		4.2.9		4573	9100		9100	1	9100
2005.08.29	I	K20;K21	kanalizācijas šūlīnis	3,60	1,77	6	2	2		4.2.9		4573	9100		9100	1	9100
2005.08.29	I	K7	Sklendē	3,00			1	1		4.2.10		3860	3860		3860	1	3860
2005.08.29	I	FS1	Vamzdinājs	117,00			1	1		4.2.8.		215	25200		25200	1	25200
			Iš viso: nuotekų valymo tīnkļi										977000		977000		977000

LETOŠAS REĢISTRĀCIJAS PĀRŅĒMUMA AKTA PĀRŅĒMUMA VADOVAS  
(parakšs)

Eimutis Maminskas  
(vārds ir pavardē)

