



PIRMAS AUKŠTAS

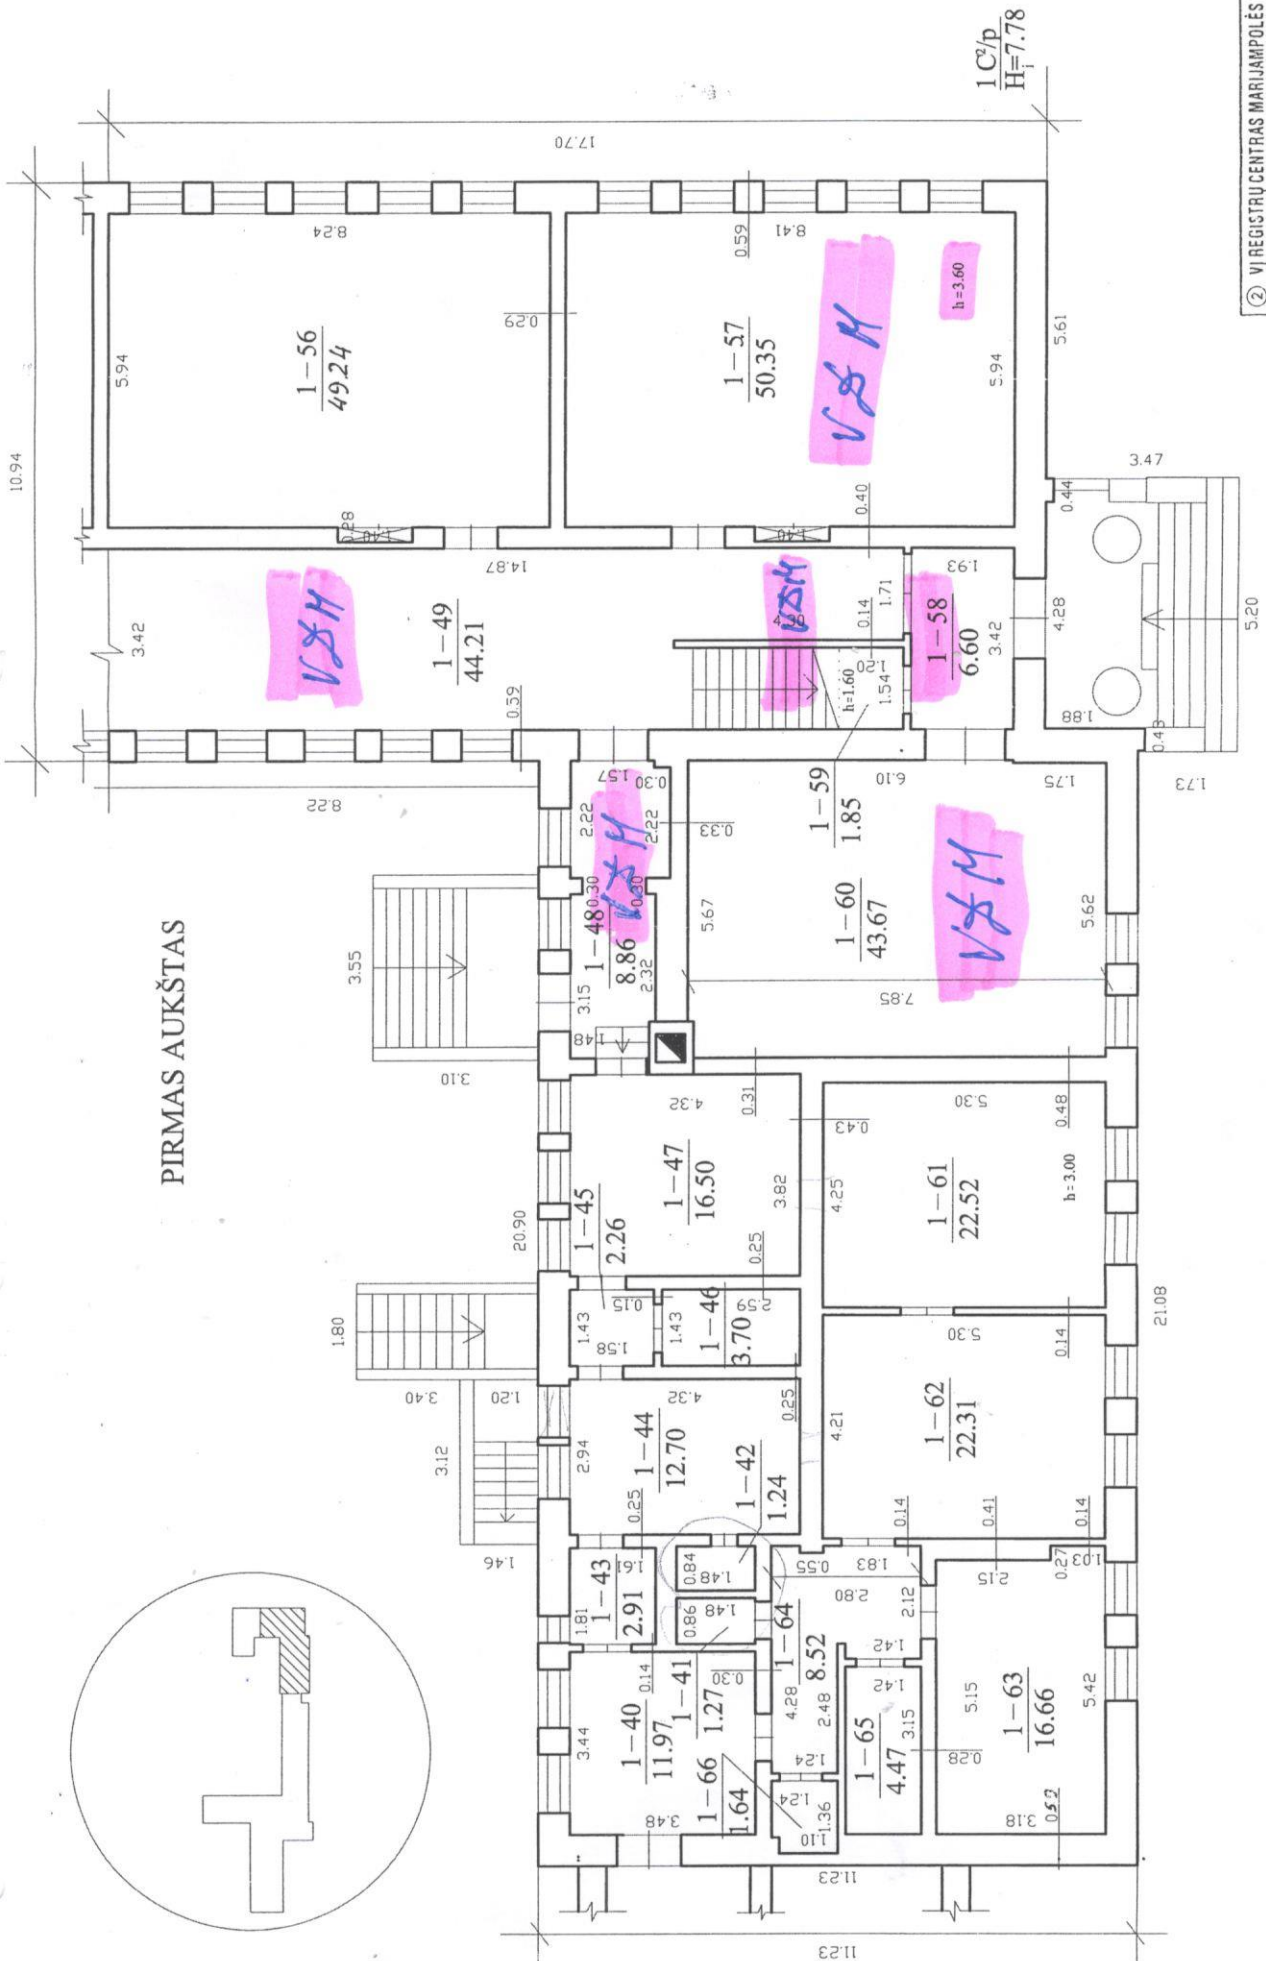

② VI REGISTRĀCIJAS MARIJAMPOLĒS FIĻIĀLAS
 LOKĀSTU MĀTĒRĪBĀ TĀPĀRĀRĒTĀ VEIVĀRŅĀ 37 bl.
 Miests rajons Kv. Sk. Raid
 SAKĻĀ RĀT.
 M 1:100
 Gamybīne grupē Nr. 200 #

PIRMAS AUKŠTAS

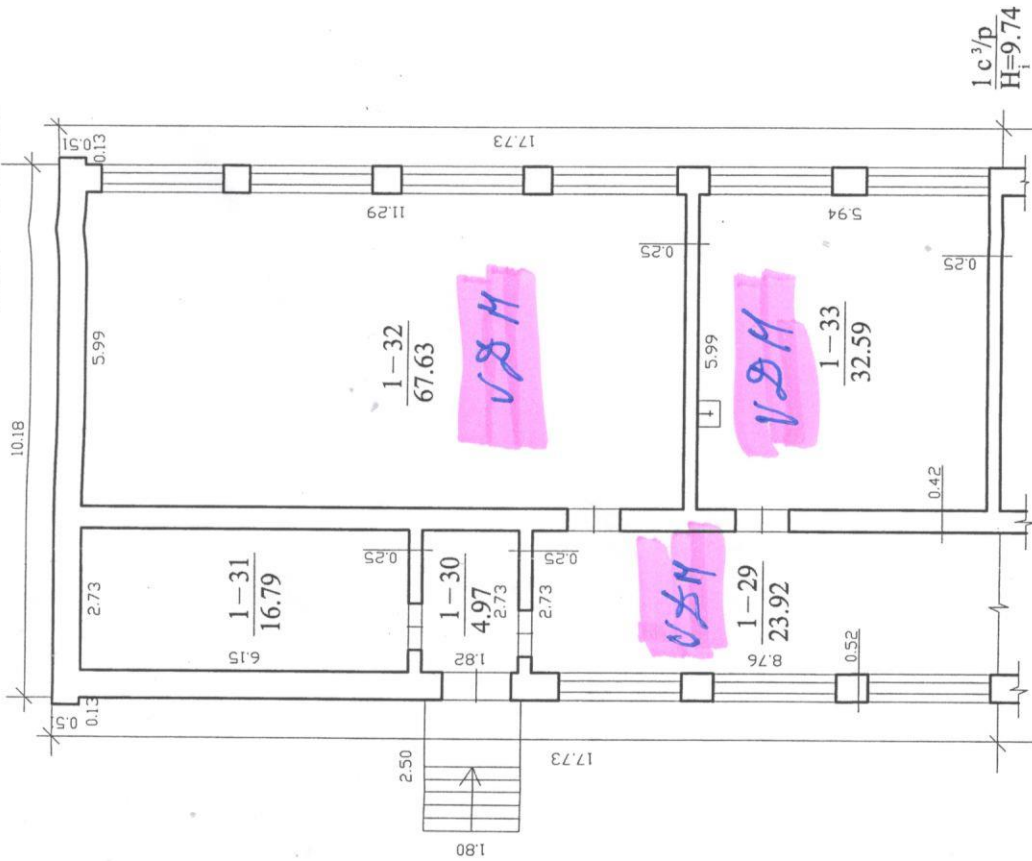


② VI REGISTRŪ CENTRAS MARIJAMPOLĒS FILIĀLĀS			
LURĪCI, MILĒ. A. TATARĒI g-nr. Nr. 33			
Miestas rajons	Kv.	Sk.	Raidi
JAKIŅI	483		107/A
M	1:100		
Gamybnē grupē Nr.			20107

ANTRAS AUKŠTAS




$\frac{1 \text{ C}^2/\text{p}}{H=7.78}$

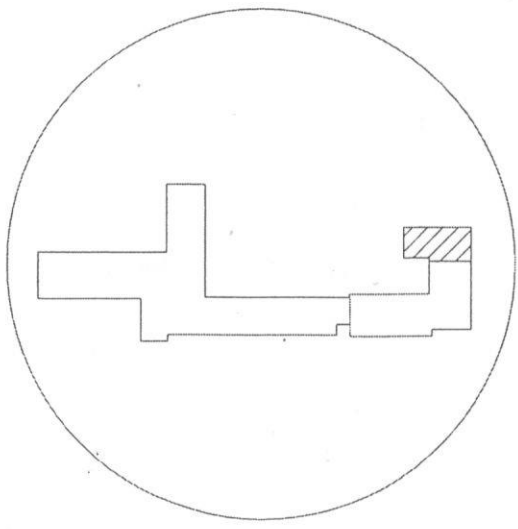

② VI REGISTRŪ CENTRAS MARIJAMPOLĒS FILIALAS			
LURŠIU, MISTL. A. TATA			
Miestas rajons	Kv.	Sk.	Raj.
ŠAKIŅU RAJ.			IC
M 1:100			
Gamybinė grupė Nr.		200	



ANTRAS AUKŠTAS

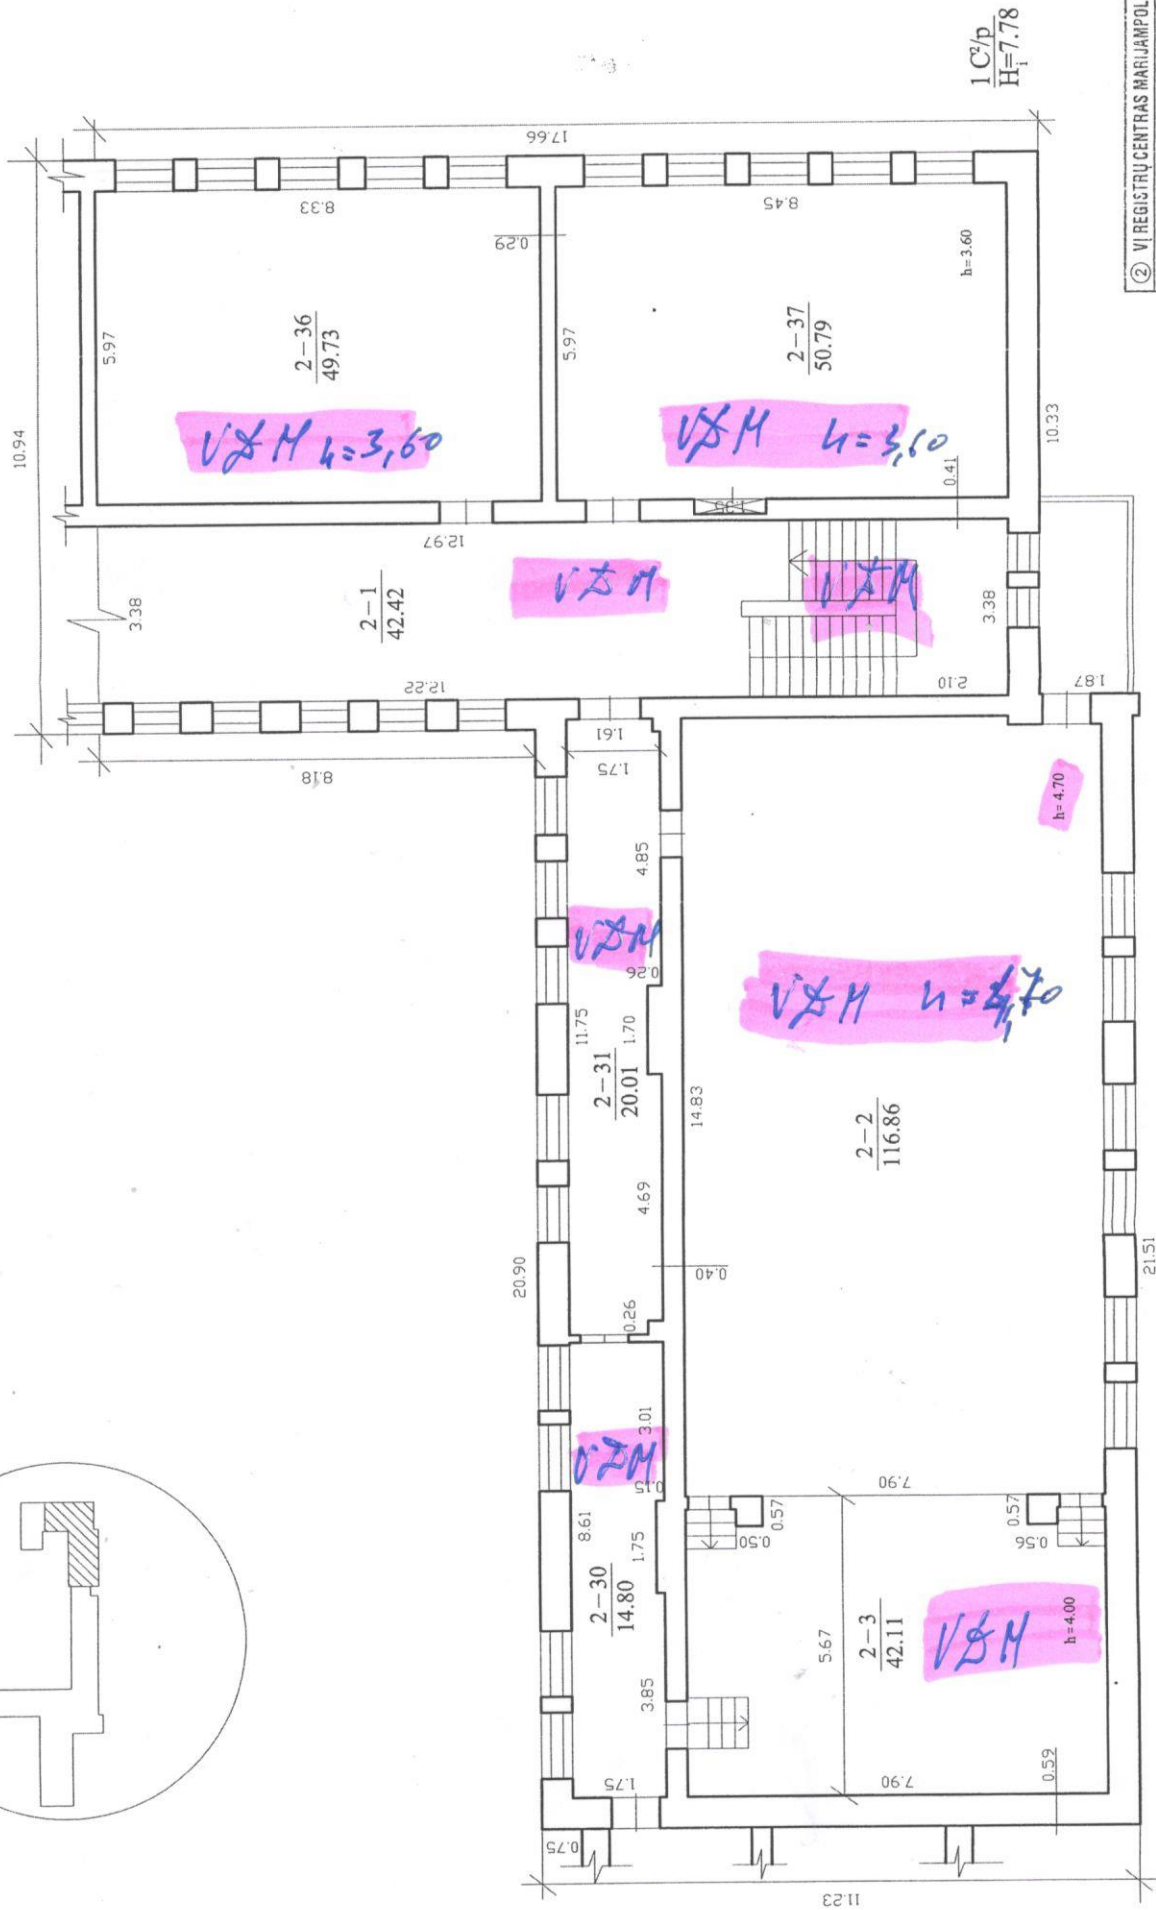

1 C/b
H_i=7.78



② VI REGISTRŪ CENTRAS MARIJAMPOLĒS FILIJALAS			
LURĪŅU, MIĻA, A. TĀTARČEČ			
Miestastarjona	Kv.	Sk.	Ra
SARU			(C)
RAZ			
M 1: 100			
Gamybinė grupė Nr.			200

ANTRAS AUKŠTAS

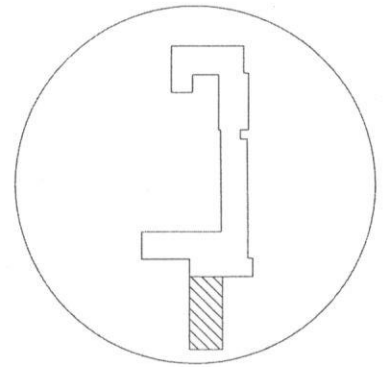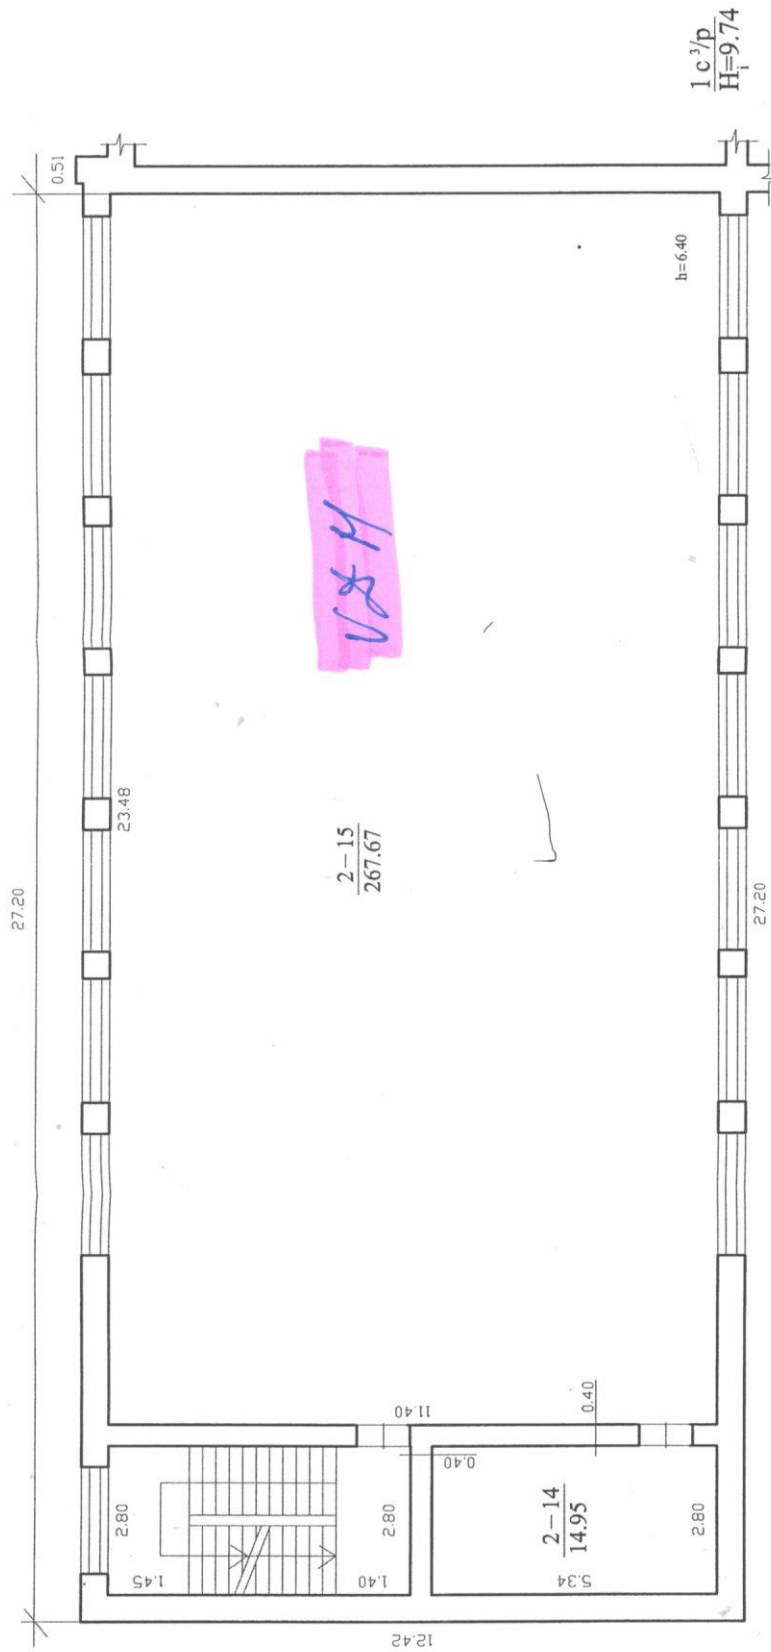



② VI REGISTRUCENTRAS MARIJAMPOLĒS FILIJAS			
LURDŪ, MITL. A. TĀTARU, D-VI. Nr. 37. bt.			
Miestsrajons	Kv.	Sk. Raide	
ŠAKI			104/p
M. l. 100			
Gamybē grupē Nr.			20024

ANTRAS AUKŠTAS

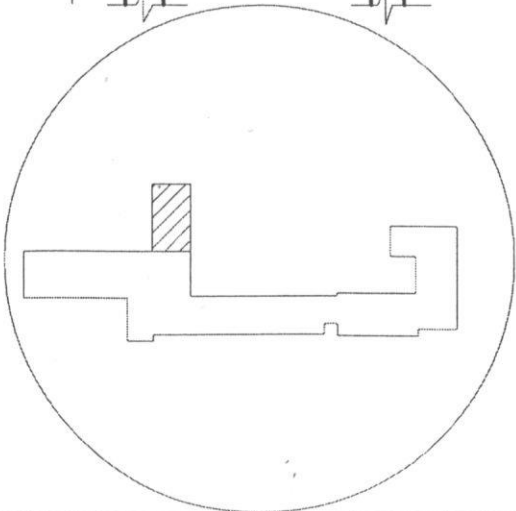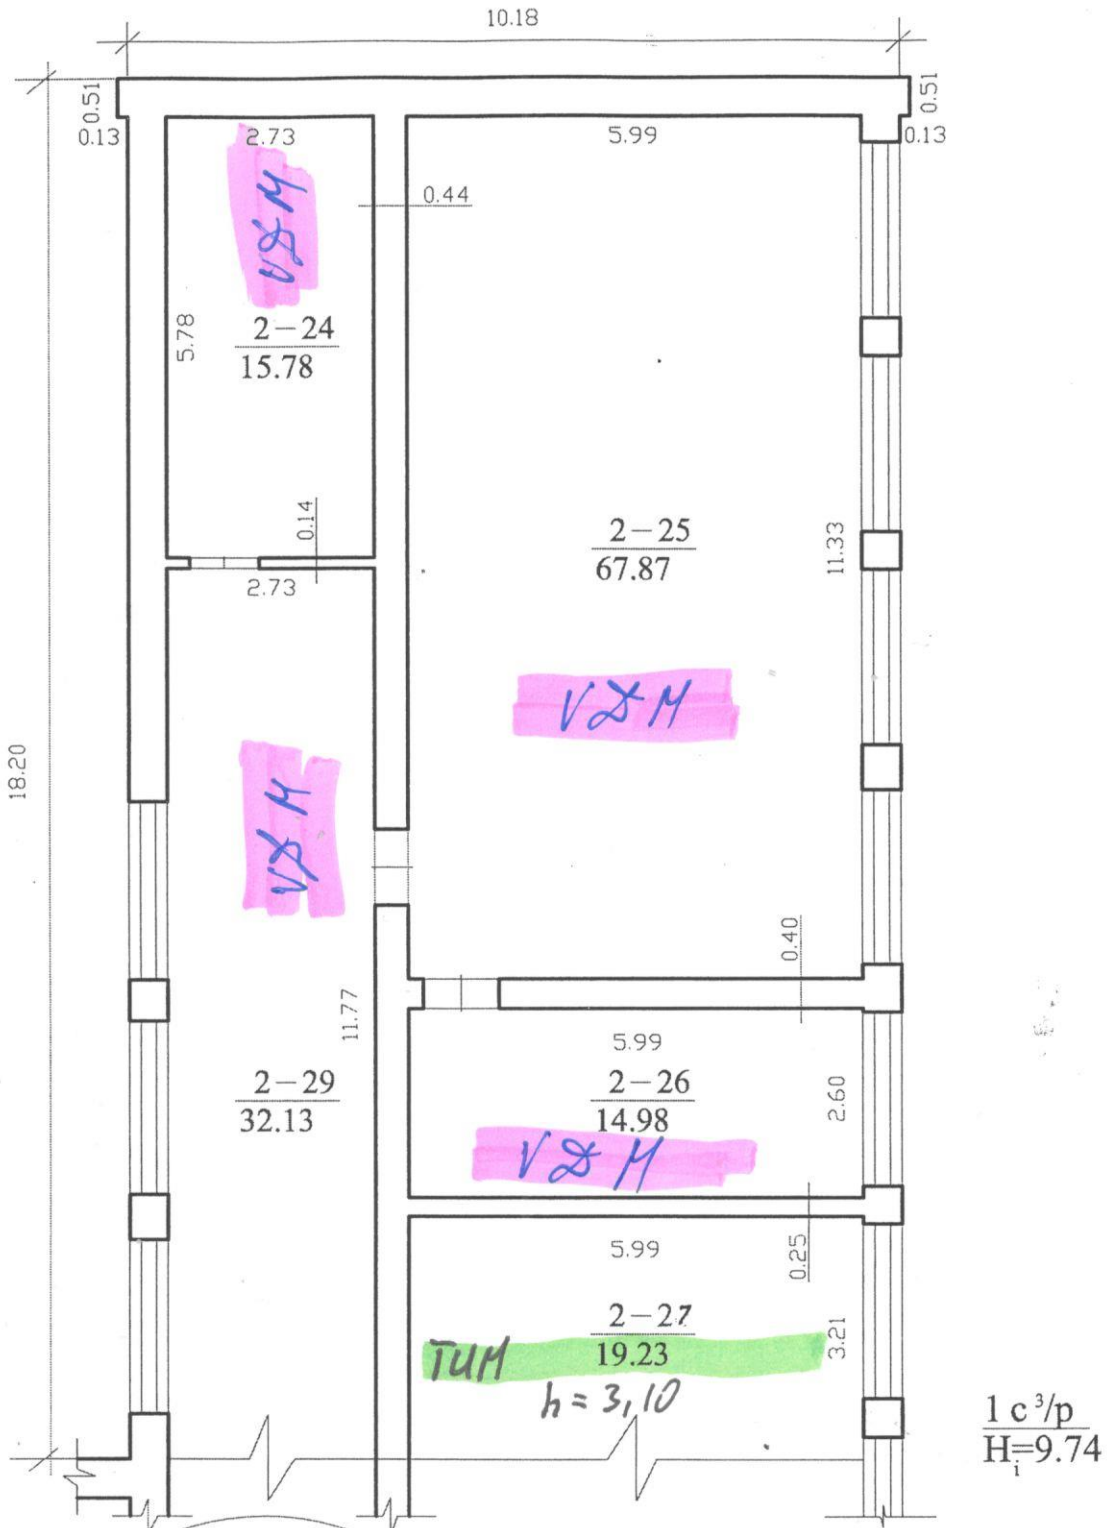

② VI REGISTRU CENTRAS MARIJAMPOLĒS FILIALAS			
LURŠIU, MIĻ. A. TATA			
Miestas rajons	Kv.	Sk.	Raid
ŠAKIJA R.ĀJ.			103/11
M 1:100			
Gamybinē grupē Nr.		2003	



ANTRAS AUKŠTAS

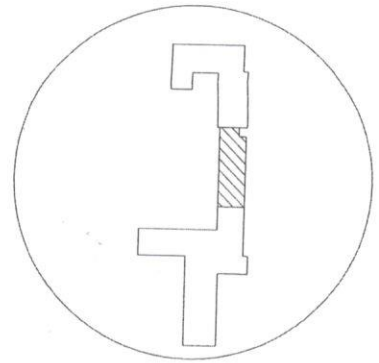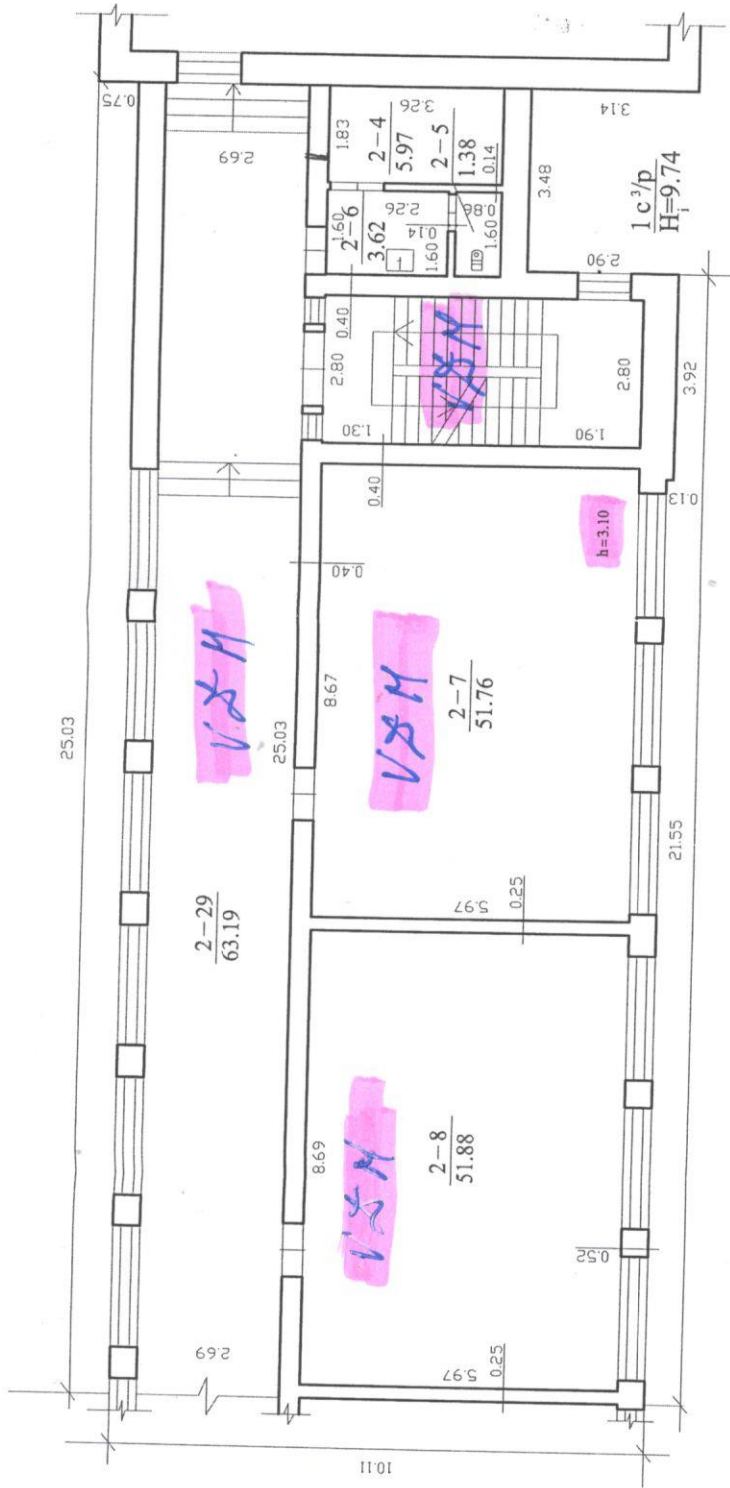

② VI REGISTRACENTRAS MARIJAMPOLĒS FILIĀLAS
 LUKŠU, MITL. A. TĀTARU I/9-12 Nr. 32 bl.
 Miestas rajons Kv. Sk. Raib.

SĀKUMS	10/2
RAJ.	10/2
M 1:100	
Gamybne grupe Nr.	200.3


TREČIĀS AUKŠTĀS

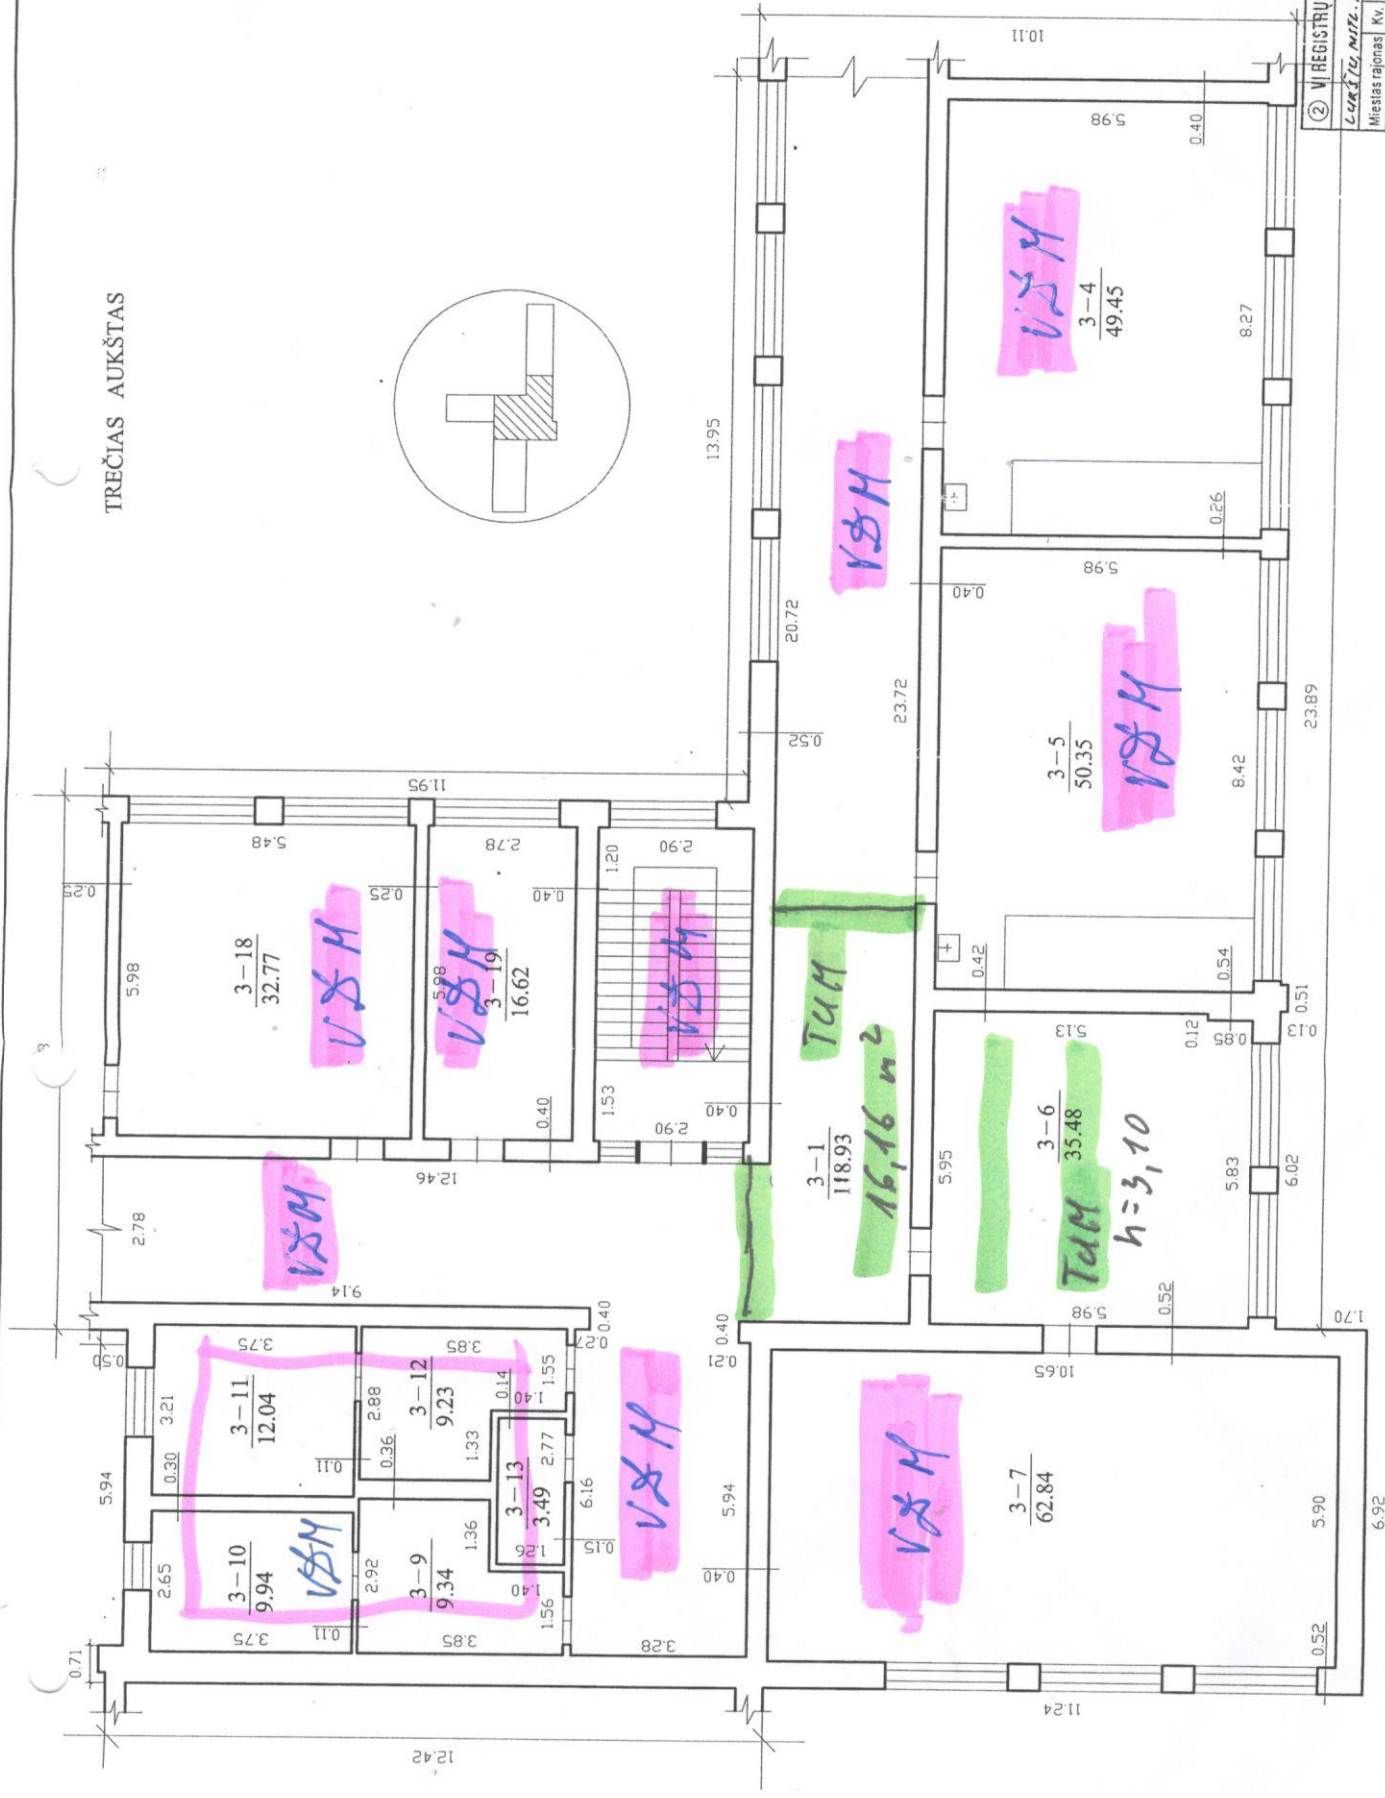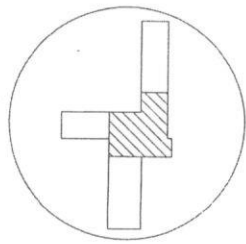

1 c³/p
H=9.74


② VI REGISTRĪCENTRAS MARIJAMPOLĒS FILIĀLAS			
LVA 876, MPE. A. TAPARĒI g.vē.Nr. 37 bl.			
Miestas rajons	Kv.	Sk.	Raid
SAR 14	BAR		104/10
M 1:100			
Gamybnie grupē Nr.			2007

TREČĪAS AUKŠTĀS

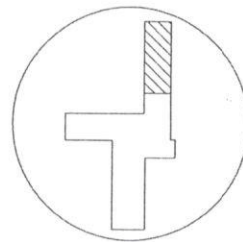


② VI REGISTRACENTRAS MARIJAMPOLĒS FILIJĀS			
Lokāts, MĪC. R. TĪRRĒJĀS ēk. Nr. 87			
Miestas rajons	Kv.	Sk.	Ra.
SARKA	2. kv.	10	11
M.	1:100		
Gambināne grupe Nr.			2003

TREČIAS AUKŠTAS

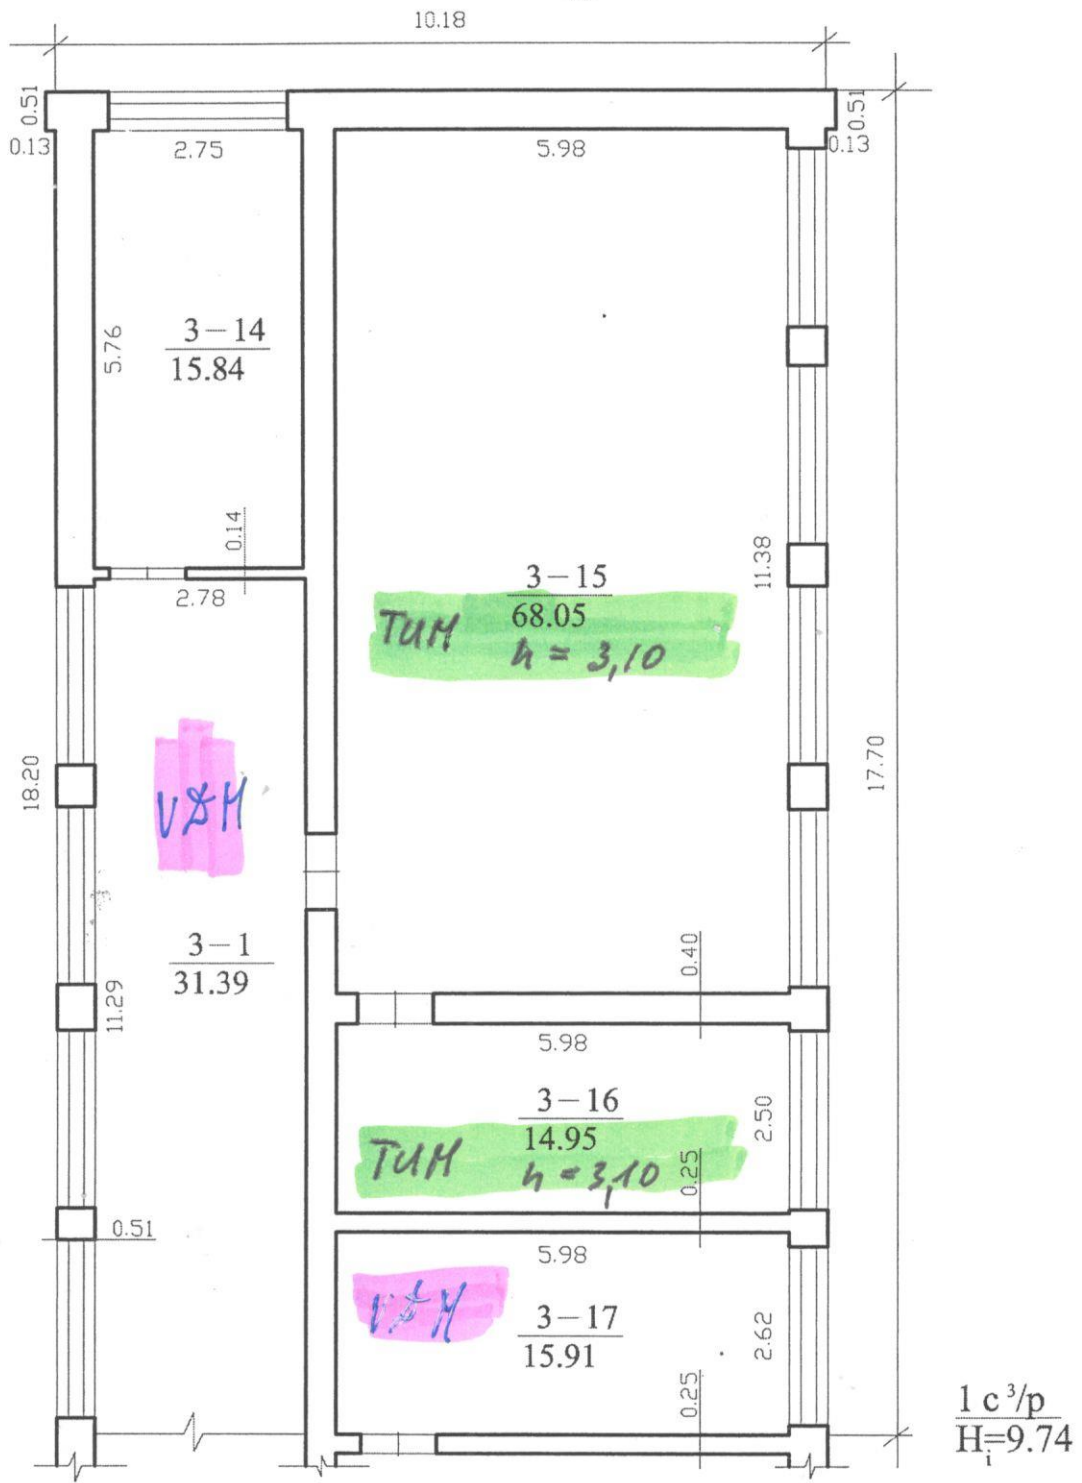

$\frac{1c^3/p}{H_i=9.74}$

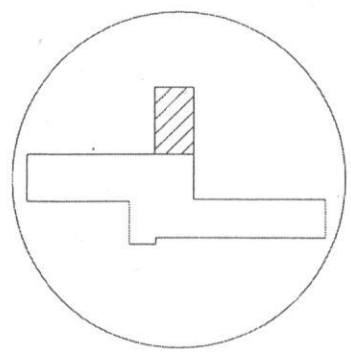

② VI REGISTRŲ CENTRAS MARIJAMPOLĖS FILIALAS			
LUKŠIU MJTL. A. TATAR			
Miestas rajonas	Kv.	Skł.	Raid
ŠAKIU, RBT.			1c ³ /p
M 1:100			
Gamybinė grupė Nr.	2003		