


**PASTABA:**  
 Maitinimo ir signaliniai laidai sieniniams LED ekranams vedami 1500-1700 mm aukštyje nuo grindų lygio.  
 Tikslinti darbo projekto rengimo metu. Derinti su Statinio Architektu ir Technologais.

0	2022	Statyba leidžiančiam dokumentui / Konkursui	
Laida	Išleidimo data	Laidos statusas ir keitimo pavadinimas (priežastis) (jei taikoma)	
Kval. patv. dok. nr.	Projektuotojas:	MB Altitudes Išleidimo kodas 30491349 Babryžių g. 6-1, 91246, Klaipėda info@altitudes.lt	KULTŪROS PASKIRTIES PASTATO - KINO TEATRO IR GAMYBOS, PRAMONĖS PASKIRTIES PASTATO - KATILINĖS APJUNGIMO Į KULTŪROS PASKIRTIES PASTATĄ VYTAUTO G. 82, PALANGOJE REKONSTRAVIMO PROJEKTAS
20334	PV	Tomas Burokas	Statinio pavadinimas: 01 - KINO TEATRAS
Kval. patv. dok. nr.	Projektuotojas:	UAB "Scenoje techninis servisas" Išleidimo kodas 120139389 Aukštųjų g. 6, 11341, Vilnius mailto:stsa.lt	Statinio pavadinimas: 01 - KINO TEATRAS
neatst.	PDV	Julius Gružinskas	VAIZDO PROJEKČINIS ĮRANGOS IŠDĖSTYMAS
neatst.	PROJ		DIDŽIOJOJE KINO SALEJEJE (PLANSAS)
Kalba:	Stylojas:	Brėžnio žymos:	Laida
LT	AB „LIETUVOS KINAS“	A030-01-TP-T-B-01	Lapas Lapų 1 2

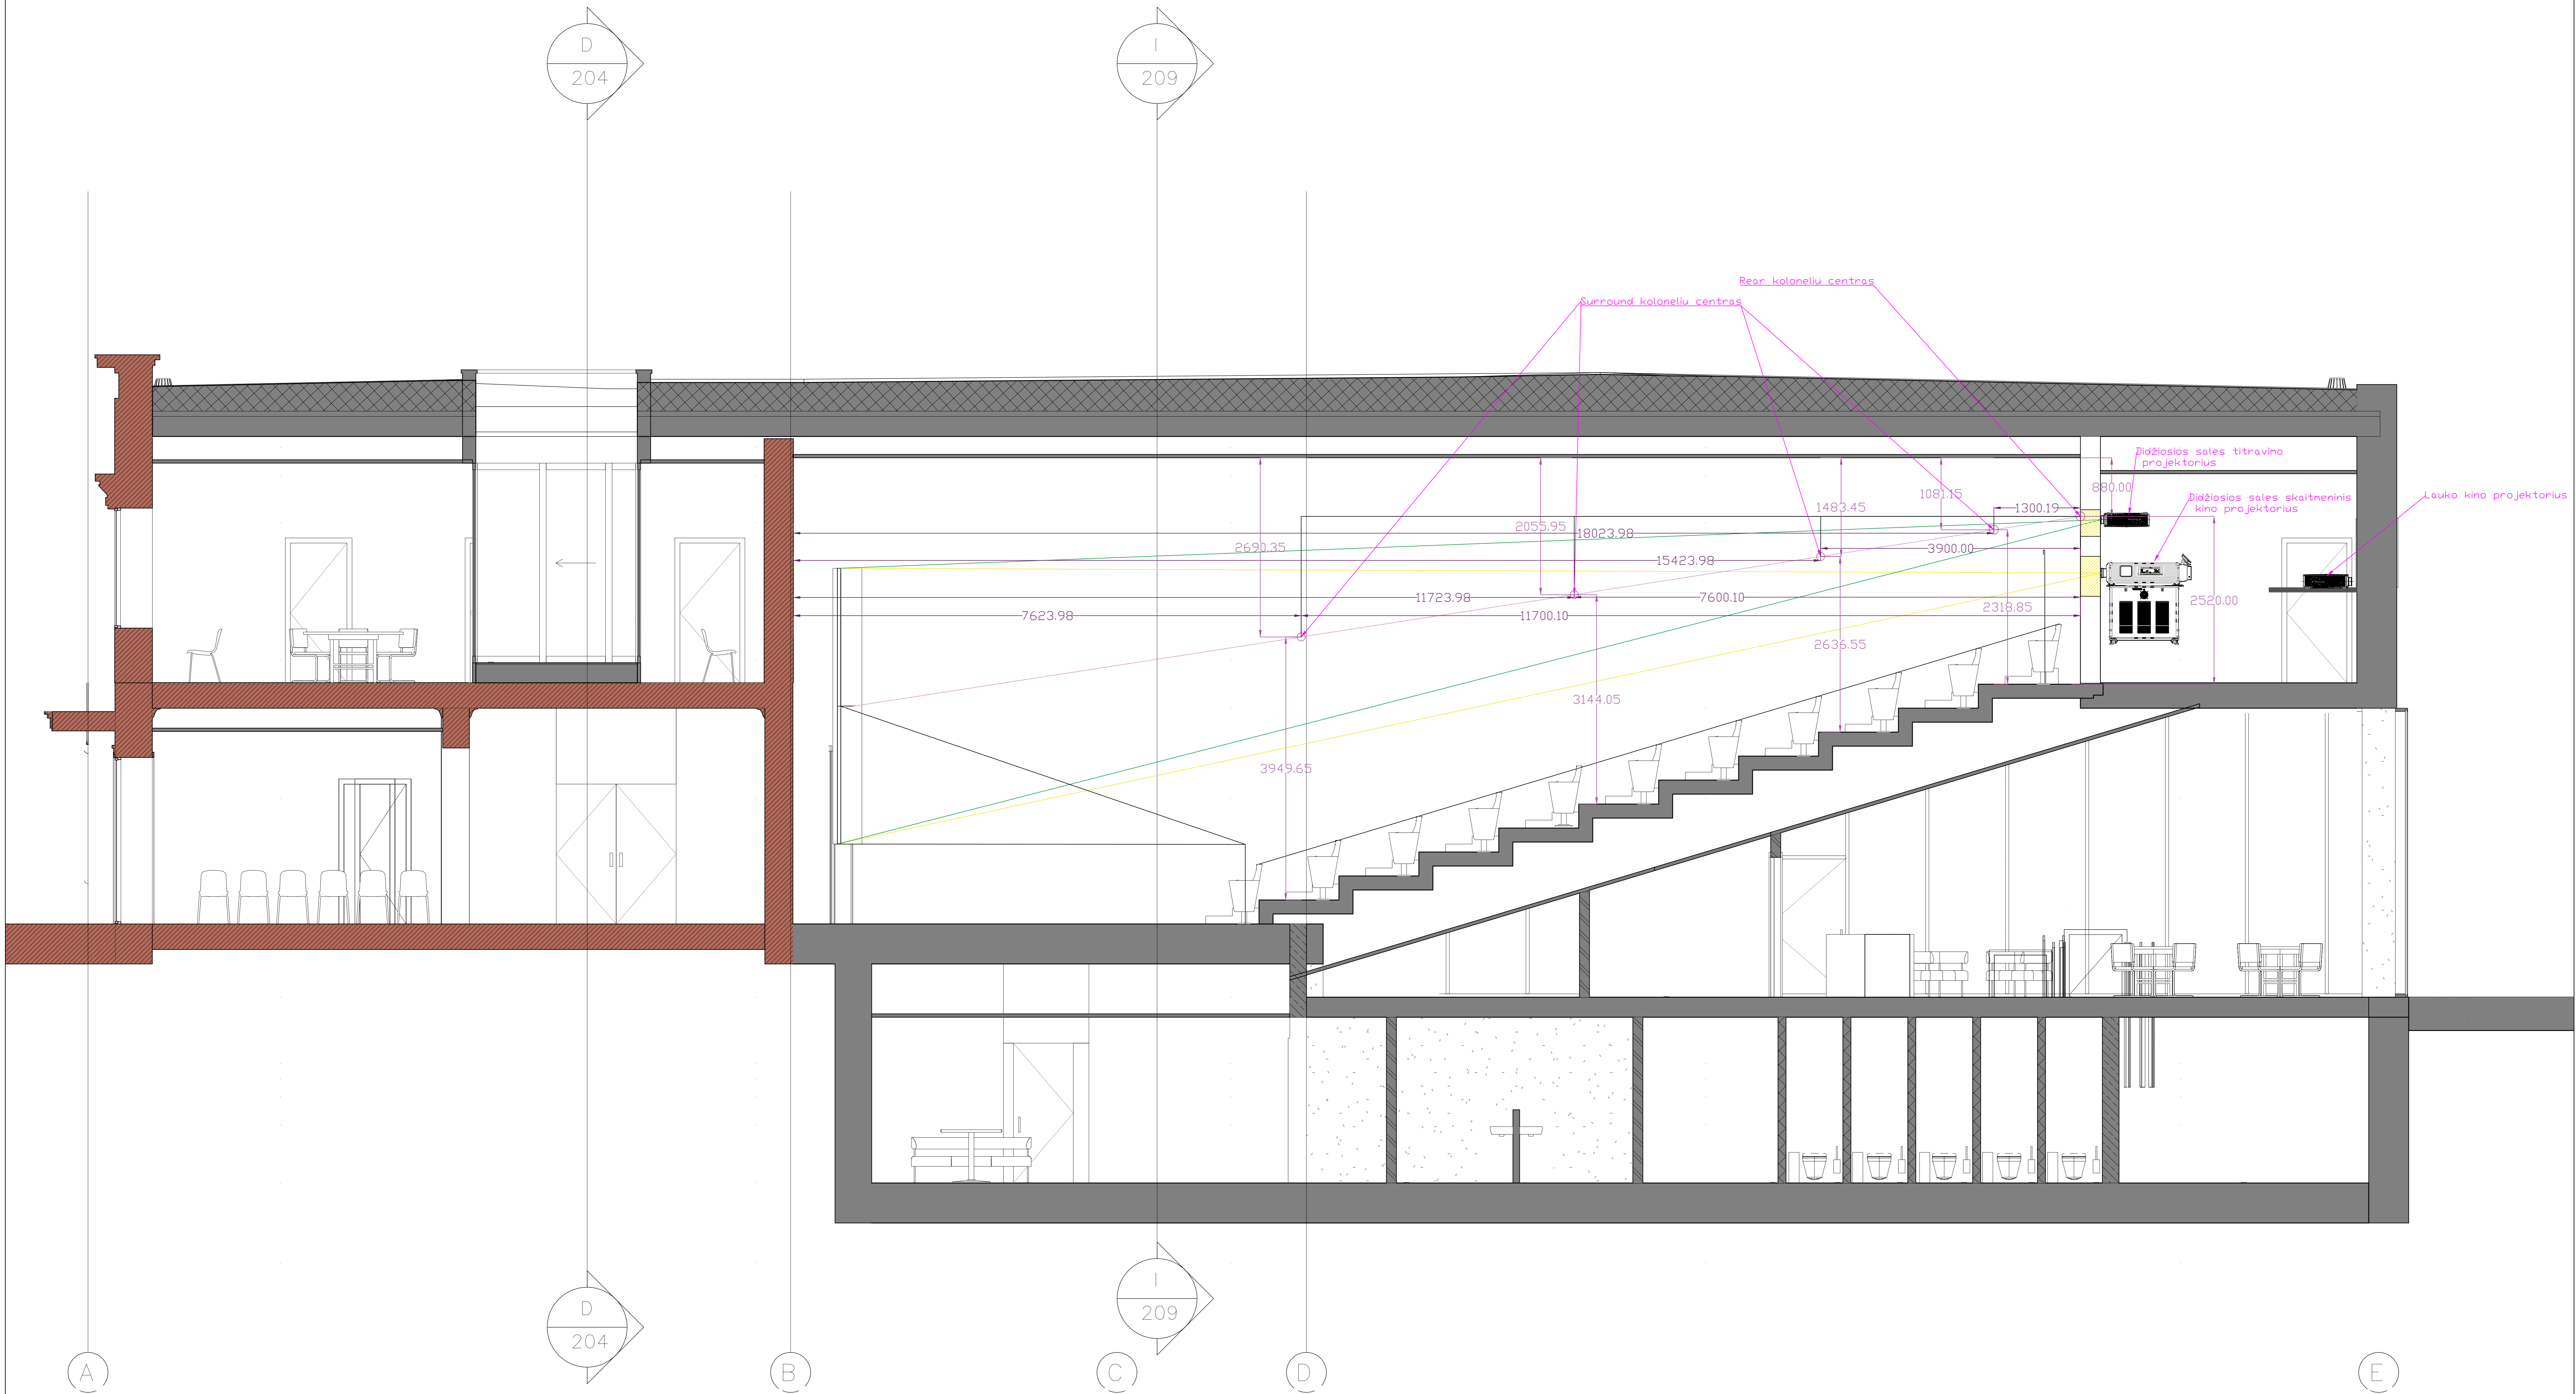

0	2022	Statyba leidžiamam dokumentui / Konkursui	
Laida	Išleidimo data	Laidos statusas ir keitimo pavadinimas (priežastis) (jei taikoma)	
Kval. patv. dok. nr.	Projektuotojas:	MB "Altitudes" Išmonės kodas 30491349 Baznyčių g. 6-1, 91246, Klaipėda info@altitudes.lt	KULTŪROS PASKIRTIES PASTATO - KINO TEATRO IR GAMYBOS, PRAMONĖS PASKIRTIES PASTATO - KATILINĖS APJUNGIMO Į KULTŪROS PASKIRTIES PASTATĄ VYTALTO G. 82, PALANGOJE REKONSTRAVIMO PROJEKTAS
20334	PV	Tomas Burokas	Statinio pavadinimas: 01 - KINO TEATRAS
Kval. patv. dok. nr.	Projektuotojas:	UAB "Scenos techninis servisas" Išmonės kodas 120139389 Aukštųjų g. 6, 11341, Vilnius mat@sta.lt	Brėžinio pavadinimas: VAIZDO PROJEKCIJINIS ĮRANGOS IŠDĖSTYMAS DIDŽIOJOJE KINO SALEJE (PJŪVIS)
neatest.	PDV	Julius Gružinskas	Laida 1:100 0
neatest.	PROJ		
Kalba:	Šaltiniai:	Brėžnio žymos:	Lapai Lapų
LT	AB „LIETUVOS KINAS“	A030-01-TP-T-B-01	2 2