


0	2022	Statyba leidžiamam dokumentui / Konkursui	
Laida	Išleidimo data	Laidos statusas ir keitimo pavadinimas (priežastis) (jei taikoma)	
Kval. patv. dok. nr.	Projektuotojas	MB Altitudes* Įmonės kodas 30451 (tsp) Baltiškių g. 1, 01346, Klepėda info@altitudes.lt	KULTŪROS PASKIRTIES PASTATO - KINO TEATRO IR GAMYBOS, PRAMONĖS PASKIRTIES PASTATO - KATILINĖS APJUNGIMO I REKONSTRAVIMO PROJEKTAS
20334	PV	Tomas Burokas	
Kval. patv. dok. nr.	Projektuotojas	UAB "Scarus techninis servisas" Įmonės kodas 120193389 Aukštųjų g. 6, 11341, Vilnius ms@scarus.lt	Statinio pavadinimas: 01 - KINO TEATRAS
neatst.	PDV	Julius Gružinskas	Brėžinio pavadinimas: VAIZDO PROJEKČINĖS ĮRANGOS IŠDĖSTYMAS MAŽOJOJE KINO SALEJEJE (PLANAS)
Kalba:	Statybos:	Brėžinio žymuo:	Laida
LT	AB „LIETUVOS KINAS“	A030-01-TP-T.B-02	1:100 0
			Lapas Lapų
			1 2

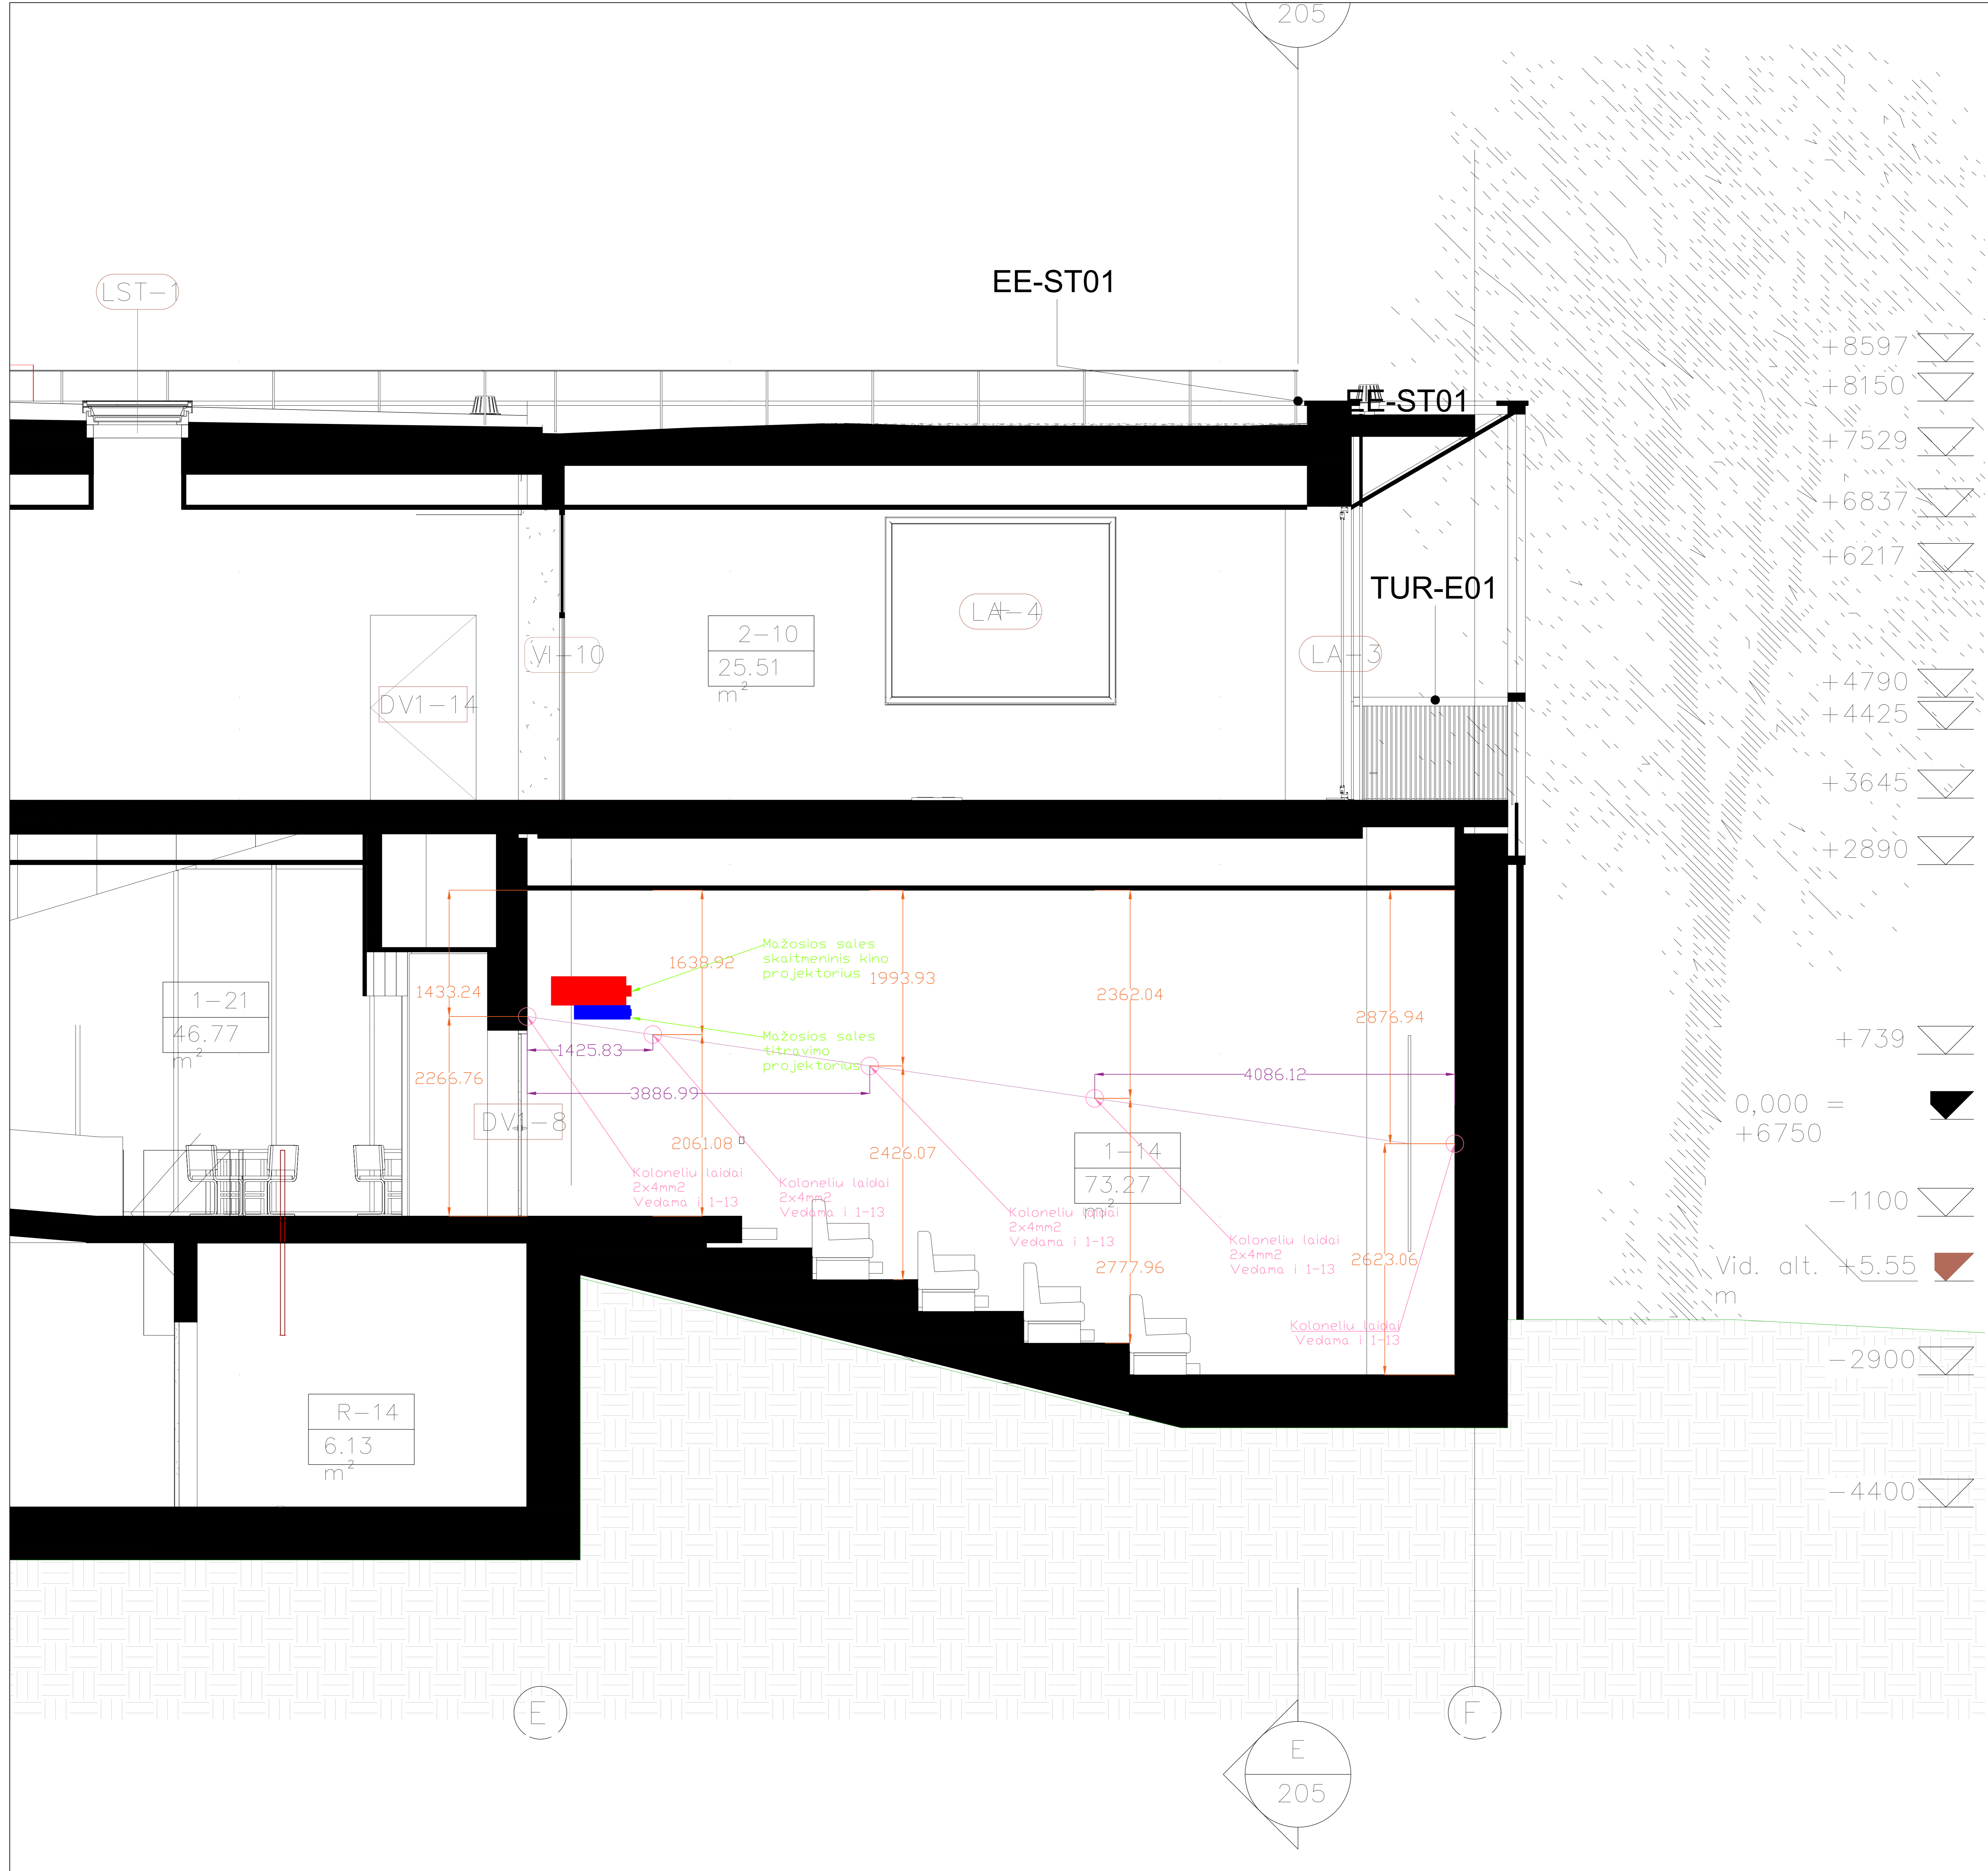

PASTABOS:

1. Pažyrėti elementai, gaminiai ir apdailos yra žiniaraščiuose ir
2. Generalinis rangovas privalo išanalizuoti brėžinių specifikacijas, bei įtraukti nepažymėtus darbus įtakos statybos
3. Gaisrinės saugos sprendinius žiūrėti kartu su dalimi.

0	2022	Statyba leidžiamam dokumentui / Konkursui	
Laida	Išleidimo data	Laidos statusas ir keitimo pavadinimas (priežastis) (jei taikoma)	
Kval. patv. dok. nr.	Projektuojantis	MB Altitudes* Įmonės kodas 30451 (tsp) Bachynų g. 1, 01346, Klepėda info@altitudes.lt	KULTŪROS PASKIRTIES PASTATO - KINO TEATRO IR GAMYBOS, PRAMONĖS PASKIRTIES PASTATO - KATILINĖS APJUNGIMO Į REKONSTRAVIMO PROJEKTAS
20334	PV	Tomas Burokas	
Kval. patv. dok. nr.	Projektuojantis	UAB "Scarus techninis servisas" Įmonės kodas 120139389 Aukštųjų g. 6, 11341, Vilnius ms@scarus.lt	Statinio pavadinimas: 01 - KINO TEATRAS
neatst.	PDV	Julius Gružinskas	Brėžinio pavadinimas: VAIZDO PROJEKCIJINIS ĮRANGOS IŠDĖSTYMAS MAŽOJOJE KINO SALEJEJE (PJŪVIS)
neatst.	PROJ		Laida 1:100 0
Kalba:	Statybos:	Brėžinio žymuo:	Lapas Lapų
LT	AB „LIETUVOS KINAS“	A030-01-TP-T.B-02	2 2