



VALSTYBĖS ĮMONĖ REGISTRŲ CENTRAS

Lvovo g. 25-101, 09320 Vilnius, tel. (8 5) 2688 262, el. p. info@registrucentras.lt
Duomenys kaupiami ir saugomi Juridinių asmenų registre, kodas 124110246

NEKILNOJAMOJO TURTO REGISTRO DUOMENŲ BAZĖS IŠRAŠAS

2020-07-01 10:04:21

1. Nekilnojamojo turto registre įregistruotas turtas:

Registro Nr.: 44/2216907
Registro tipas: Statiniai
Sudarymo data: 2018-03-07

Akmenės r. sav., Akmenės sen., Akmenės III k., Lebelių g.

2. Nekilnojamieji daiktai:

2.1.

Kelias (gatvė) - Lebelių g.(AK7121)

Akmenės r. sav., Akmenės sen., Akmenės III k., Lebelių g.

Unikalus daikto numeris: 4400-4955-1346

Daikto pagrindinė naudojimo paskirtis: Kelių (gatvių)

Statybos pabaigos metai: 1960

Kap. remonto pabaigos metai: 2014

Statinio kategorija: Neypatingasis

Baigtumo procentas: 100 %

Ilgis: 0,312 km

Eismo juostų skaičius: Dvi

Gatvės kategorija: Pagalbinė

Atkūrimo sąnaudos (statybos vertė): 172000 Eur

Atkuriamoji vertė: 87100 Eur

Vidutinė rinkos vertė: 87100 Eur

Vidutinės rinkos vertės nustatymo būdas: Atkuriamoji vertė

Vidutinės rinkos vertės nustatymo data: 2018-03-08

Kadastro duomenų nustatymo data: 2018-03-08

3. Daikto priklausiniai iš kito registro: įrašų nėra

4. Nuosavybė:

4.1.

Nuosavybės teisė

Savininkas: AKMENĖS RAJONO SAVIVALDYBĖ, a.k. 111100056

Daiktas: kelias (gatvė) Nr. 4400-4955-1346, aprašytas p. 2.1.

Įregistravimo pagrindas: 2019-05-30 Savivaldybės tarybos sprendimas Nr. T-135

Įrašas galioja: Nuo 2020-06-25

5. Valstybės ir savivaldybių žemės patikėjimo teisė: įrašų nėra

6. Kitos daiktinės teisės : įrašų nėra

7. Juridiniai faktai: įrašų nėra

8. Žymos: įrašų nėra

9. Teritorijos, kuriose taikomos specialiosios žemės naudojimo sąlygos: įrašų nėra

10. Daikto registravimas ir kadastro žymos:

10.1.

Suformuotas naujas (daikto registravimas)

Daiktas: kelias (gatvė) Nr. 4400-4955-1346, aprašytas p. 2.1.

Įregistravimo pagrindas: 2018-03-08 Nekilnojamojo daikto kadastro duomenų byla

2019-05-30 Savivaldybės tarybos sprendimas Nr. T-135

Įrašas galioja: Nuo 2020-06-16

10.2.

Kadastrinius matavimus atliko (kadastro žyma)

EGLĖ GRICIŪNAITĖ

Daiktas: kelias (gatvė) Nr. 4400-4955-1346, aprašytas p. 2.1.

Įregistravimo pagrindas: 2017-10-19 Kvalifikacijos pažymėjimas Nr. 2M-M-2571

2018-03-08 Nekilnojamojo daikto kadastro duomenų byla

Įrašas galioja: Nuo 2020-06-16

11. Registro pastabos ir nuorodos: įrašų nėra

12. Kita informacija: įrašų nėra

13. Informacija apie duomenų sandoriui tikslinimą: įrašų nėra

Dokumentą atspausdino

JURGITA GROBIENĖ

Rekvizitai patvirtinti
Valstybinės teritorijų planavimo ir statybos
inspekcijos prie Aplinkos ministerijos viršininko
2017 m. lapkričio 27 d. įsakymu Nr. 1V-152

**DEKLARACIJA APIE STATINIO (-IŲ), JO (JŲ) DALIES (-IŲ) (KAI STATYBA
NUMATYTA UŽBAIGTI ETAPAIS) STATYBOS UŽBAIGIMĄ / STATINIO (-IŲ),
JO (JŲ) DALIES (-IŲ) / PATALPOS (-Ų) PASKIRTIES PAKEITIMĄ**

Statytojo pateikti deklaracijos
registracijos duomenys
data 2019-11-14, Nr. 6

Duomenys apie statybą leidžiantį dokumentą
Nėra

**ŠIA DEKLARACIJA SKELBIAMA, KAD PAGAL STATINIO PROJEKTO
SPRENDINIUS IR TEISĖS AKTŲ REIKALAVIMUS UŽBAIGTA STATINIO (-IŲ), JO (JŲ)
DALIES (-IŲ) (KAI STATYBĄ NUMATYTA UŽBAIGTI ETAPAIS) STATYBA / PAKEISTA
STATINIO (-IŲ), JO (JŲ) DALIES (-IŲ) / PATALPOS (-Ų) PASKIRTIS (tinkamą pabraukti).**

Tinkamą pabraukti:

1. Pastatytas (-i) naujas (-i) statinys (-iai), jo dalis (-ys).
2. Atliktas statinio (-ių), jo (jų) dalies (-ių) rekonstravimas.
3. Atliktas statinio (-ių), jo (jų) dalies (ių) kapitalinis remontas.
4. Atliktas statinio (-ių), jo (jų) dalies (-ių) paprastasis remontas.
5. Pakeista statinio (-ių), jo (jų) dalies (-ių) paskirtis / pakeista patalpos (-ų) paskirtis.
6. Nugriautas (-i) statinys (-iai), jo (jų) dalis (-ys).

Paskirtis inžinerinis statinys, buvusi paskirtis inžinerinis statinys
Pavadinimas Gatvė, buvęs pavadinimas Gatvė
Kategorija D1, buvusi kategorija D1
Unikalus Nr. 4400-4955-1346
Žemės sklypo (-ų) kad. Nr. _____
Adresas (-ai) Lebelių g. Akmenės III k., Akmenės raj. sav.

Duomenys apie rangovą (-us)
Nėra

DUOMENYS APIE STATINIO PROJEKTĄ
Yra / Nėra

Duomenys apie statytoją

Asmens vardas, pavardė, asmens kodas / juridinio asmens pavadinimas, kodas Akmenės rajono
savivaldybės administracija, įmonės kodas 188719391

Kontaktinė informacija

El. p. info@akmene.lt , tel. +370 425 57133 , faks. +370 425 57133

Duomenys apie statinio projektuotoją

Nėra

Duomenys apie statinio projekto vadovą

Nėra

Duomenys apie statinio projekto vykdymo priežiūros vadovą

Nėra

**DUOMENYS APIE STATINIO (-IŲ), JO (JŲ) DALIES (-IŲ) (KAI STATYBĄ
NUMATYTA UŽBAIGTI ETAPAIS) BENDRUOSIUS RODIKLIUS**

Pastabos:

1. Kiekvieno statinio ar jo dalies (-ių) (kai statyba užbaigiama etapais) rodikliai pildomi atskirai.
2. Bendrieji statinio rodikliai nurodomi remiantis statybos techninio reglamento STR 1.04.04:2017 „Statinio projektavimas, projekto ekspertizė“ 5 priedu.

Bendrųjų rodiklių pavadinimas	Mato vnt.	Rodiklių reikšmės	
		pagal statinio projektą	pagal kadastro bylos duomenis (faktiniai)
Pėsčiųjų (dviračių) takas	kv.m.	-	382
Gatvė	km	-	0,312

Pastaba. Jei kurie nors duomenys nepildomi, atitinkamos pastraipos, eilutės ar lentelės gali būti ištrinamos.

Įstatymų nustatyta atsakomybė už šioje deklaracijoje pateiktų duomenų ir prie prašymo patvirtinti deklaraciją apie statybos užbaigimą pridėtų dokumentų atitiktį tikrovei žinoma. Įsipareigoju nuolat saugoti mano turimus ir prie prašymo pridėtus statybos dokumentus, o perleidus statinius kitam asmeniui – perduoti dokumentus nuolat saugoti šiam asmeniui.

(parašas)

(statytojo (jo įgalioto atstovo) vardas ir pavardė)

Akmens rajono savivaldybės administracijos
direktorius pavaduotojas
Artūras Pekauskas

Akmens rajono savivaldybės administracijos
Statybos skyriaus vedėjas
Rolandas Naglys

VšĮ Kelių ir transporto tyrimo institutas

**NEKILNOJAMOJO DAIKTO
KADASTRO DUOMENŲ BYLA**

Tomas: 1

Nekilnojamo turto objektas: **Inžinerinis statinys**

Žemės sklypo kadastrinis Nr.:

Bylos Nr.:

Registro Nr.: **44/2216907**

Adresas: **Akmenės r. sav., Akmenės sen., Akmenės III k.**

Lapų skaičius : **12**


BYLOS TOMO VIDAUS APYRAŠAS

Eil. Nr.	Dokumento pavadinimas	Data	Lapų sk.	Bylos lapų numeriai	Pastabos
1	Gatvės schema	2018-03-08	1	1-1	
2	Gatvės planai	2018-03-08	1	2-2	
3	1K forma	2018-03-08	1	3-3	
4	2K forma	2018-03-08	2	4-5	
5	3K forma	2018-03-08	1	6-6	
6	4K forma	2018-03-08	2	7-8	
7	5K forma	2018-03-08	1	9-9	
8	Dokumentai	2018-03-08	3	10-12	
	Iš viso:		12		

Parengė Inžinierė Eglė Griciūnaitė





GATVÈS SCHEMA

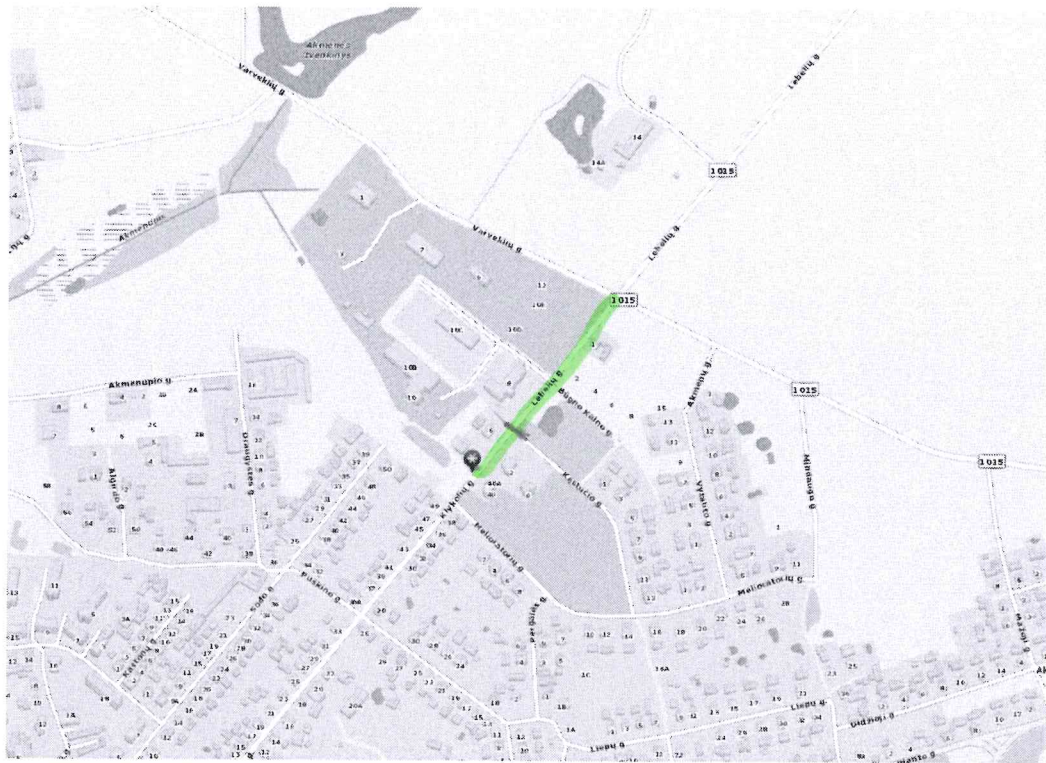

Išdėstymo schema

GATVĒS PLANAS M1:1000

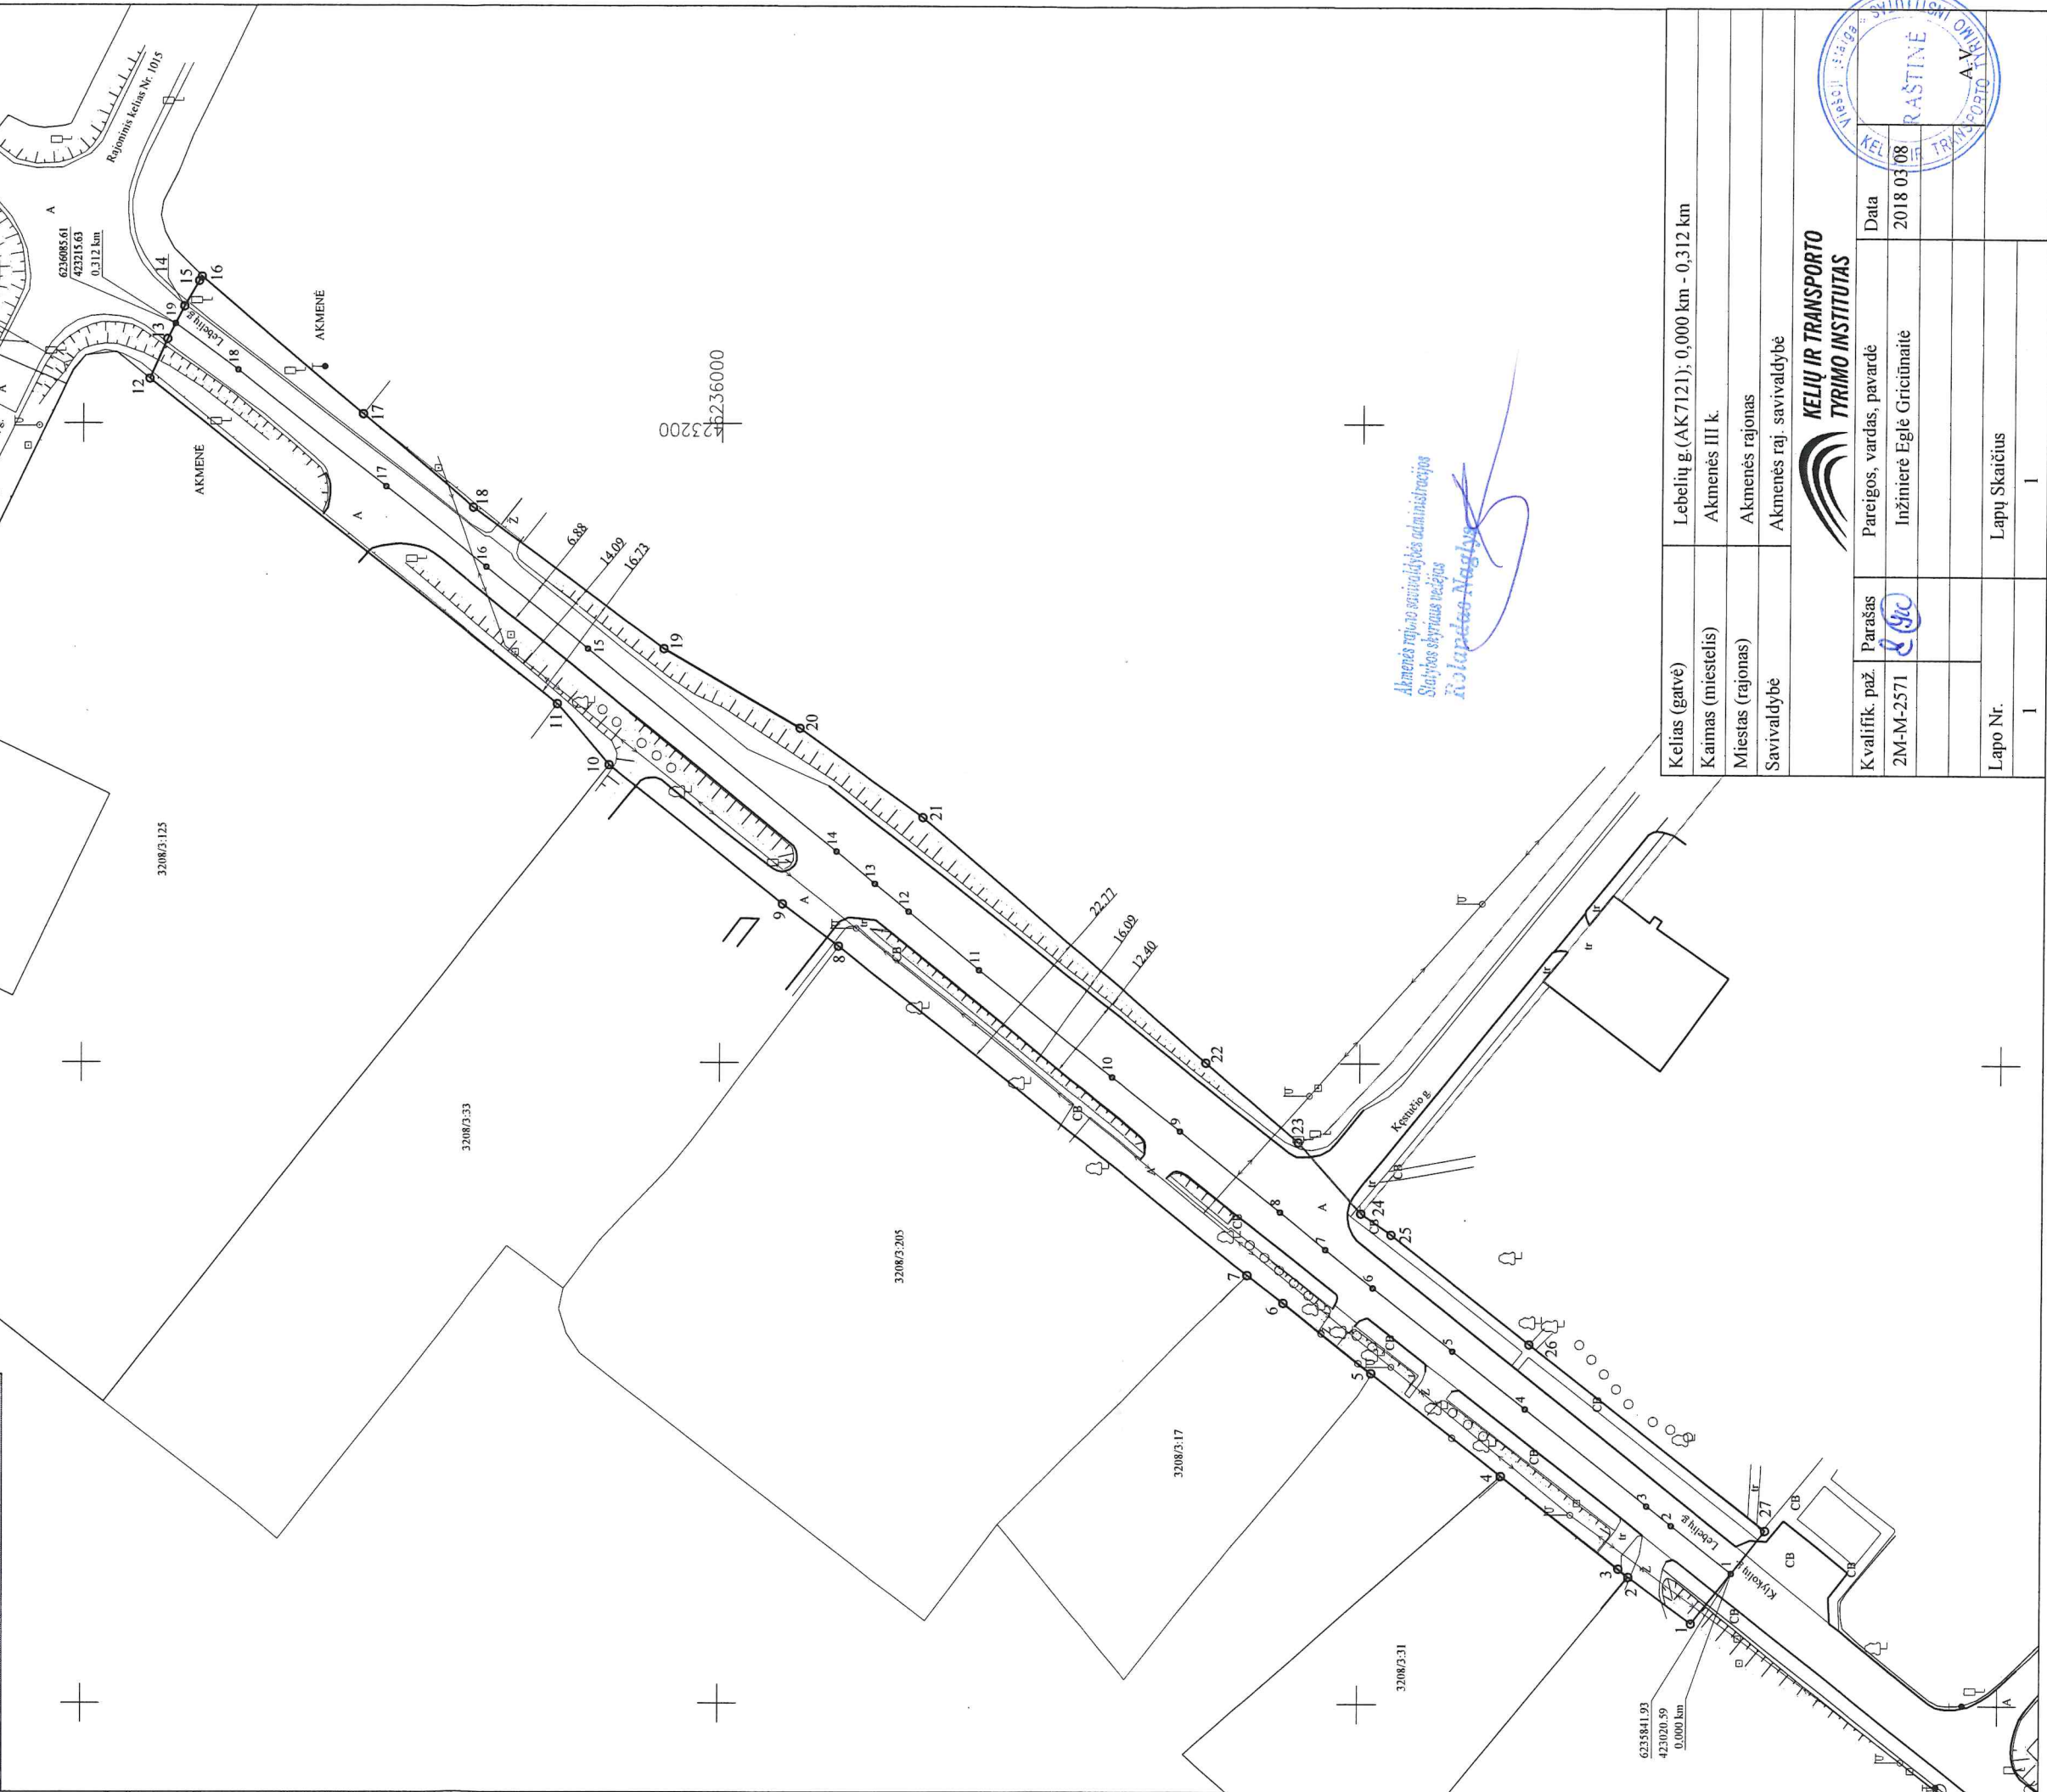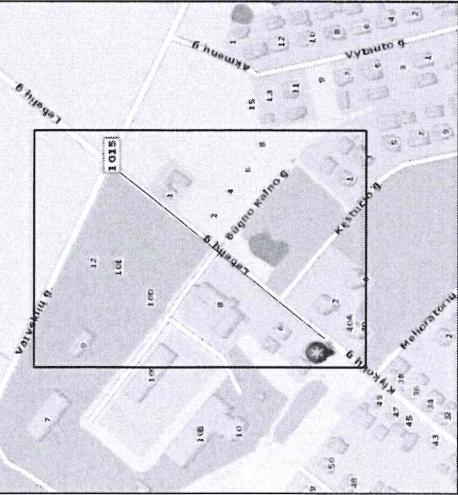

Kelias (gatvė)	Lebelių g. (AK7121); 0,000 km - 0,312 km		
Kaimas (miestelis)	Akmenės III k.		
Miestas (rajonas)	Akmenės rajonas		
Savivaldybė	Akmenės raj. savivaldybė		
 KELIŲ IR TRANSPORTO TYRIMO INSTITUTAS			
Kvalifik. paž.	Parašas	Pareigos, vardas, pavardė	Data
2M-M-2571		Inžinierė Eglė Gričiūnaitė	2018 03 08
Lapo Nr.	Lapo Skaičius		
1	1		

GATVĖS PLANAS M1: 1000


Kelias (gatvė)	Lebelių g.(AK7121)
Kaimas (miestelis)	Akmenės III k.
Miestas (rajonas)	Akmenės rajonas
Savivaldybė	Akmenės rajono savivaldybė
Kelio ruožas	0,000 km - 0,312 km
Unikalus Nr.	440049551346

KOORDINAČIŲ ŽINIARAŠTIS

Koordinatų sistema: LKS 1994						
Kelio riba			Kelio ašis			
taško Nr.	X	Y	taško Nr.	atskaityto taško km	X	Y
1	6235848,15	423012,77	1	0,000	6235841,93	423020,59
2	6235857,94	423020,00	2	0,012	6235851,28	423028,03
3	6235859,48	423021,27	3	0,017	6235855,13	423031,09
4	6235877,81	423035,70	4	0,041	6235874,08	423046,17
5	6235898,08	423051,70	5	0,056	6235885,43	423055,17
6	6235911,76	423062,63	6	0,071	6235897,83	423065,01
7	6235917,37	423066,95	7	0,081	6235905,19	423070,95
8	6235981,47	423118,26	8	0,090	6235912,32	423076,82
9	6235990,26	423124,87	9	0,110	6235927,91	423089,38
10	6236017,44	423146,60	10	0,124	6235938,83	423097,80
11	6236025,60	423156,15	11	0,151	6235959,69	423114,54
12	6236089,59	423206,98	12	0,165	6235970,64	423123,68
13	6236086,85	423213,22	13	0,172	6235975,83	423128,02
14	6236084,22	423218,31	14	0,180	6235981,87	423133,06
15	6236081,93	423222,29	15	0,230	6236020,86	423164,79
16	6236081,53	423222,98	16	0,250	6236036,79	423177,54
17	6236056,18	423201,47	17	0,270	6236052,59	423190,13
18	6236038,86	423186,89	18	0,300	6236075,76	423208,36
19	6236008,98	423164,78	19	0,312	6236085,61	423215,63
20	6235987,64	423152,37				
21	6235968,50	423138,39				
22	6235923,86	423100,10				
23	6235909,53	423087,68				
24	6235899,69	423076,58				
25	6235895,05	423073,28				
26	6235873,51	423056,23				
27	6235836,62	423027,26				

Matavimas, nustatęs kadastro duomenis:

Inžinierė
(vykdytojo pareigos)

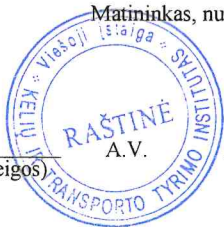

(parašas)

2M-M-2571
(kvalifikacijos pažymėjimo Nr.)

Eglė Griciūnaitė
(vardas ir pavardė)

Organizacija: Viešoji įstaiga Kelių ir transporto tyrimo institutas, kodas: 302824137, buveinės (deklaruotas) adresas: Kaunas, I.

Kanto g. 25, Kauno m. sav. Kauno m. I. Kanto g. 23, Lietuva

Matininkė Eglė Griciūnaitė

Kelio ir jo sudėtinių dalių kadastro duomenys

Unikalus Nr.: 4400-4955-1346 Adresas: Akmenės r. sav. Akmenės III k. Lebelių g.
Kad. duomenų nustatymo data: 2018-03-08
Pavadinimas: Lebelių g.(AK7121)

Paskirtis:	Kelių (gatvių)	Fizinio nusidėvėjimo procentas, %:	
Kelio numeris:	AK7121	Baigtumo procentas, %:	100
Kelio ruožas:	0.000 km - 0.312 km	Statinio statybos pabaigos metai:	1960
Kelio ruožo ilgis, km:	0,312	Statinio rekonstravimo pabaigos metai:	
Kelio reikšmė:		Statinio kap. remonto pabaigos metai:	2014
Kelio / gatvės kategorija:	Pagalbinė	Statinio papr. remonto pabaigos metai:	
Statinio kategorija:	Neypatingas		

Aprašymas:

Kelias, kelio sudėtinės dalys	Mato vienetas	Kiekis
1	2	3
Gatvė	km	0,312
[važiavimas, nuovaža	vnt.	8
Kelio sankryža	vnt.	1
Pėsčiųjų (dviračių) takas	kv. m	382

Parengė Inžinierė Eglė Griciūnaitė



Matininkė Eglė Griciūnaitė

Kelio ir jo sudėtinių dalių įkainojimas (perkainojimas)

Unikalus Nr.
Žymėjimas
Paskirtis

4400-4955-1346
Kelių (gatvių)

Adresas
Pavadinimas

Akmenės r. sav. Akmenės III k. Lebelių g.
Lebelių g.(AK7121)

Kad. duomenų nustatymo data 2018-03-08

Kelio reikšmė Kelio numeris AK7121

Kelio sudėtinės dalies pavadinimas	Vertės nustatymo data	Įkainojimas (I), Perkainojimas (P)	Atskaitos taškai	Kasmetinis vertės mažinimo koeficientas	Matavimo vienetas	Kiekis	Kainynas ir lentelė	Vieneto statybos vertė po indeksavimo, Eur	Atkūrimo kaštai (statybinė vertė), Eur	Nusidėėjimas %	Atkuriamoji vertė, Eur	Vietovės pataisos koeficientas	Vidutinė rinkos vertė, Eur
1	2	3	4	5	6	7	8	9	10	11	12	13	14
Gatvės (D1 kategorija)	2018-03-08	I	1-11	5	km	0,151	NTK 2018-3.2.5	497239,99	75100	75	18800	1	18800
Gatvės (D1 kategorija)	2018-03-08	I	11-19	5	km	0,161	NTK 2018-3.2.5	497239,99	80100	20	64100	1	64100
Šaligatvis	2018-03-08	I	1-7	5	kv. m	126	NTK 2018-3.2.11	43,48	5480	75	1370	1	1370



1	2	3	4	5	6	7	8	9	10	11	12	13	14
Šaligatvis	2018-03-08	I	1-13	5	kv. m	256	NTK 2018- 3.2.11	43,48	11100	75	2780	1	2780
Viso									172000		87100		87100

E. Gu

Parengē Inžiniere Eglė Griciūnaitė



25-Bir-2018 14:41:48

Lapas 2 iš 2

Matininkė Eglė Griciūnaitė

Kelio važiuojamosios dalies ir žemės sankasos kadastro duomenys

Unikalus Nr. 4400-4955-1346 Adresas Akmenės r. sav. Akmenės III k. Lebelių g.

Žymėjimas

Paskirtis Kelių (gatvių) Pavadinimas Lebelių g. (AK7121)

Kad. duomenų nustatymo data 2018-03-08

Kelio reikšmė Kelio numeris AK7121 Kategorija Pagalbinė

Kelio ilgis, km. 0,312

Kelio sudėtinės dalies pavadinimas	Ruožo su vienodais kelio dangos ir sankasos pločiais ir tipais pradžia				Ruožo su vienodais kelio dangos ir sankasos pločiais ir tipais pabaiga				Ruožo ilgis, km.	Eismo įuostų skaičius	Statybos pabaigos metai	Kelio plotis, m	Kelio sankasos plotis, m	Kelio sankasos tipas	Kelio dangos plotis, m	Kelio dangos rūšis	Rekonstravimo pabaigos metai	Kap. remonto pabaigos metai	Papr. remonto pabaigos metai
	atskaitos duomenys ašyje		koordinatės		atskaitos duomenys ašyje		koordinatės												
	taško Nr.	km	X	Y	taško Nr.	km	X	Y											
1	2	3	4	5	6	7	8	9	10	11	12	13	14	15	16	17	18	19	20
Gatvės (D1 kategorija)	1	0	6235841,93	423020,59	11	0,151	6235959,69	423114,54	0,151	Dvi	1960	23	16	Pylimas	12	Asfaltbetonis			
Gatvės (D1 kategorija)	11	0,151	6235959,69	423114,54	19	0,312	6236085,61	423215,63	0,161	Dvi	1960	17	14	Pylimas	7	Asfaltbetonis		2014	



8.12

Parengė Inžinierė Eglė Griciūnaitė



* 1 0 8 8 9 4 2 5 3 1 *

Lapas 1 iš 1

Organizacija: Viešoji įstaiga Kelių ir transporto tyrimo institutas, kodas: 302824137, buveinės (deklaruotas) adresas: Kaunas, I. Kanto g. 25, Kauno m. sav. Kauno m. I. Kanto g. 23, Lietuva

Matininkė Eglė Griciūnaitė


Kelio sankryžų, tiltų, viadukų, estakadų, pralaidų, autobusų sustojimo ir poilsio aikštelių, šviesoforų, kelio oro sąlygų stebėjimo ir transporto apskaitos įrenginių kadastro duomenys

Unikalus Nr. 4400-4955-1346 Adresas Akmenės r. sav. Akmenės III k. Lebelių g.
Žymėjimas
Paskirtis Kelių (gatvių) Pavadinimas Lebelių g. (AK7121)

Kad. duomenų nustatymo data 2018-03-08

Kelio reikšmė Kelio numeris AK7121

Kelio sudėtinės dalies pavadinimas	Atskaitos duomenys ašyje		Centro koordinatės		Statybos pabaigos metai	Medžiaga	Mato vienetas	Kiekis	Kelio pusė	Kliūties pavadinimas	Rekonstravimo pabaigos metai	Kap. remonto pabaigos metai	Papr. remonto pabaigos metai
	taško Nr.	km	X	Y									
1	2	3	4	5	6	7	8	9	10	11	12	13	14
Gatvės sankryža	8	0,09	6235912,32	423076,82	1960	Asfaltbetonis	vnt.	1					
Nuovaža	2	0,012	6235851,28	423028,03	1960	Žvyras	vnt.	1	Kairė				
Nuovaža	3	0,017	6235855,13	423031,09	1960	Betono trinkelės	vnt.	1	Kairė				
Nuovaža	5	0,056	6235885,43	423055,17	1960	Žvyras	vnt.	1	Kairė				
Nuovaža	6	0,071	6235897,83	423065,01	1960	Žvyras	vnt.	1	Kairė				

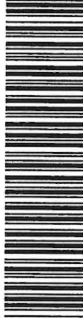

* 1 0 8 8 9 4 2 5 3 2 *

1	2	3	4	5	6	7	8	9	10	11	12	13	14
Nuovaža	9	0,11	6235927,91	423089,38	1960	Asfaltbetonis	vnt.	1	Kairė				
Nuovaža	14	0,18	6235981,87	423133,06	1960	Asfaltbetonis	vnt.	1	Kairė				
Nuovaža	16	0,25	6236036,79	423177,54	1960	Žvyras	vnt.	1	Dešinė				
Nuovaža	17	0,27	6236052,59	423190,13	1960	Asfaltbetonis	vnt.	1	Kairė				

E. K.

Parengė Inžinierė Eglė Griciūnaitė



* 1 0 8 8 9 4 2 5 3 2 *

25-Bir-2018 14:42:00

Lapas 2 iš 2

Organizacija: Viešoji įstaiga Kelių ir transporto tyrimo institutas, kodas: 302824137, buveinės (deklaruotas) adresas: Kaunas, I. Kanto g. 25, Kauno m. sav. Kauno m. I. Kanto g. 23, Lietuva

Matininkė Eglė Griciūnaitė


Kelio atitvarų, triukšmo sienučių, želdynų, pėsčiųjų ir dviračių takų, elektros apšvietimo tinklo kadastro duomenys

Unikalus Nr. 4400-4955-1346 Adresas Akmenės r. sav. Akmenės III k. Lebelių g.
Žymėjimas
Paskirtis Kelių (gatvių) Pavadinimas Lebelių g. (AK7121)

Kad. duomenų nustatymo data 2018-03-08

Kelio reikšmė Kelio numeris AK7121

Kelio sudėtinės dalies pavadinimas	Ruožo su vienodais kelio dangos ir sankasos pločiais ir tipais pradžia				Ruožo su vienodais kelio dangos ir sankasos pločiais ir tipais pabaiga				Statytos metalai	Medžiaga/ Dangos rūšis	Mato vienetas	Kiekis	Kelio pusė (kairė, dešinė)	Elektros apšvietimo tinklo tipas	Laidininko skerspjūvis	Rekonstravimo metalai	Kap. remonto metalai	Papr. remonto metalai
	atskaitos duomenys ašyje		koordinatės		atskaitos duomenys ašyje		koordinatės											
	taško Nr.	km	X	Y	taško Nr.	km	X	Y										
1	2	3	4	5	6	7	8	9	10	11	12	13	14	15	16	17	18	19
	1	0	6235841,93	423020,59	7	0,081	6235905,19	423070,95	1960	Betono plytelės	kv. m	126	Dešinė					
Šaligatvis	1	0	6235841,93	423020,59	13	0.172	6235975,83	423128,02	1960	Betono plytelės	kv. m	256	Kairė					

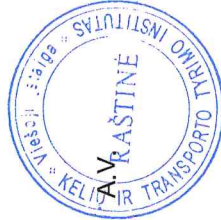

E. G.

Parengė Inžinierė Eglė Griciūnaitė

