ARCHITEKTŲ BIURAS KITA KRYPTIS
Kv. atest. Nr. 4184

Statytojas:	VšĮ VILNIAUS UNIVERSITETO LIGONINĖS SANTARIŠKIŲ KLINIKOS
Kompleksas:	**LIGONINĖ 3D10B (8.12), "VšĮ VILNIAUS UNIVERSITETO LIGONINĖS SANTARIŠKIŲ KLINIKOS", SANTARIŠKIŲ G. 2, VILNIUS YPATINGAS STATINYS. REKONSTRAVIMAS**
Objektas:	**VšĮ VUL SANTARIŠKIŲ KLINIKŲ TERAPIJOS KORPUSO REKONSTRUKCIJA, ĮRENGIANT BIO TECHNOLOGIJŲ VERSLO INKUBATORIAUS PIRMĄ SEKCIJĄ**
Adresas:	SANTARIŠKIŲ G. 2, VILNIUS
Stadija:	**DP - Darbo projektas**
Dalis:	**SA - STATINIO ARCHITEKTŪRA**
Laida:	**0**

Pareigos:	Kv. atest. Nr.	Parašas	Pavardė
Projekto vadovas	**A635**		**T. Kriaučiūnas**
Projekto dalies vadovas	**A914**		**M.Mankus**

Archyvo Nr. 152/10 - 01 - DP - SA

Vilnius 2014/15

KOMPLEKSAS: **LIGONINĖ 3D10B (8.12), VšĮ "VILNIAUS UNIVERSITETO LIGONINĖS SANTARIŠKIŲ KLINIKOS", SANTARIŠKIŲ G. 2, VILNIUS YPATINGAS STATINYS. REKONSTRAVIMAS. II ETAPAS**

OBJEKTAS: **VšĮ VUL Santariškių klinikų terapijos korpuso rekonstrukcija, įrengiant BIO technologijų verslo inkubatoriaus pirmą sekciją**

ADRESAS: **Santariškių g. 2, Vilnius**

STATINIO ARCHITEKTŪROS DALIES
DARBO PROJEKTO DOKUMENTŲ SUDĖTIES ŽINIARAŠTIS

Dokumento žymuo	Brėžinio pavadinimas	Lapų skaičiu	Laida	Pastabos
1	**2**	**3**	**4**	**5**
	Statinio architektūros dalies brėžinių sąrašas			
152/10 - 01 - DP - SA -01	10 aukšto planas. M 1:100	1	0	
152/10 - 01 - DP - SA -02 - A	11 aukšto planas. M 1:100	1	A	
152/10 - 01 - DP - SA -02.5	11 aukšto lubų planas. M 1:100	1	0	
152/10 - 01 - DP - SA - 02.10	11 aukšto grindų planas. M 1:100	1	0	
152/10 - 01 - DP - SA - 02.11	11 aukšto planas. M 1:100. Apsauginės juostos, turėklai, kampai	1	0	
152/10 - 01 - DP - SA - 02.11.2	11 aukšto plano fragmentas. M 1:100 (viršslėgio sistemos angos įrengimas).	1	0	
152/10 - 01 - DP - SA - 02.11.3	10 aukšto plano fragmentas. Vėdinimo angų nužymėjimas M 1:100	1	0	
152/10 - 01 - DP - SA - 02.11.5	11 aukšto plano fragmentas. G/b diafragmų izoliacija. M 1:100	1	0	
152/10 - 01 - DP - SA - 02.11.6	Stogo plano fragmentas. Lietus vandens nuo evak. laiptinės nuvedimas. M 1:50	1	0	
152/10 - 01 - DP - SA -03.1	Stogo planas. M 1:100	1	0	

Dokumento žymuo	Brėžinio pavadinimas	Lapų skaičiu	Laida	Pastabos
1	**2**	**3**	**4**	**5**
152/10 - 01 - DP - SA -03.2	Liftų techninės patalpos planas. M 1:100	1	0	
152/10 - 01 - DP - SA -04	Pjūvis A-A. M 1:200	1	0	`
152/10 - 01 - DP - SA -05	Fasadas tarp ašių 1-20. M 1:200	1	0	
152/10 - 01 - DP - SA -06	Fasadas tarp ašių A-M. M 1:200	1	0	
152/10 - 01 - DP - SA -07	Fasadas tarp ašių 20-1. M 1:200	1	0	
152/10 - 01 - DP - SA -08	Fasadas tarp ašių M-A. M 1:200	1	0	
152/10 - 01 - DP - SA -09	Grindų detalės	1	0	
152/10 - 01 - DP - SA -10.1	Sienų detalės	1	0	
152/10 - 01 - DP - SA -10.2	Sienų detalės. Lauko ir vidaus sienų ir pertvarų detalės. M1:10	1	A	Vidaus pertvarų tikslinimas, keičiant jas g/k konstrukcija
152/10 - 01 - DP - SA -10.3	Sienų detalės. Deformacinės siūlės pertvaroje įrengimas. M1:2.5	1	0	
152/10 - 01 - DP - SA -11	Stogų detalės	1	0	
152/10 - 01 - DP - SA -12	11 aukšto apdailos darbų lentelė	3	0	
152/10 - 01 - DP - SA - 12.3.1	Lifto liuko užtaisymas			
152/10 - 01 - DP - SA -13-C	Išorės langų ir durų specifikacija	1	C	Laida C - išorės lango L11-2 (laiptinėje) korektūra
152/10 - 01 - DP - SA -14	Vidaus durų ir pertvarų specifikacija	2	0	
152/10 - 01 - DP - SA - 12.1.1	Išorės apdailos detalė	1	0	
152/10 - 01 - DP - SA - 12.2.1	Išorės apdailos detalė	1	0	
152/10 - 01 - DP - SA - 12.11.1	Išorės apdailos detalė	1	0	
152/10 - 01 - DP - SA - 12.12.1	Išorės apdailos detalė	1	0	
152/10 - 01 - DP - SA - 12.11.1	Išorės apdailos detalė	1	0	
152/10 - 01 - DP - SA -14.1	Išorės apdailos detalė	1	0	
152/10 - 01 - DP - SA -15.1	Išorės apdailos detalė	1	0	
152/10 - 01 - DP - SA -16.1	Išorės apdailos detalė	1	0	
152/10 - 01 - DP - SA -16.2	Išorės apdailos detalė	1	0	
152/10 - 01 - DP - SA -16.3	Išorės apdailos detalė	1	0	
152/10 - 01 - DP - SA -17.1	Išorės apdailos detalė	1	0	
152/10 - 01 - DP - SA -17.2	Išorės apdailos detalė	1	0	

Dokumento žymuo	Brėžinio pavadinimas	Lapų skaičiu	Laida	Pastabos
1	**2**	**3**	**4**	**5**
152/10 - 01 - DP - SA -18.1	Išorės apdailos detalė	1	0	
152/10 - 01 - DP - SA -18.2	Išorės apdailos detalė	1	0	
152/10 - 01 - DP - SA -19.1	Išorės apdailos detalė	1	0	
152/10 - 01 - DP - SA -15.1	Vidaus laiptinė tarp ašių 7-8. Pjūvio ir plano fragmentas. M 1:50	1	0	
152/10 - 01 - DP - SA -15.2	Vidaus laiptinė tarp ašių 7-8. Detalės. M 1:50, 1:10.	1	0	
152/10 - 01 - DP - SA -15.3	Evakuacinių laiptinių balkonų įrengimas. M1:10	1	0	
152/10 - 01 - DP - SA - 15.3.2	Vidaus ir lauko laiptai. Kopėčios užlipimui ant stogo. M1:50	1	0	
152/10 - 01 - DP - SA -20	Apsauginių juostų iš klijuoto medžio, kampų ir turėklų iš nerūdijančio plieno įrengimas. M 1:50	1	0	
152/10 - 01 - DP - SA -21	Sienų plytelių prie praustuvų klijavimo schemos. M1:50	1	0	
152/10-01-DP- SA-22.1	Išorės fasadų išklotinė	1	0	
152/10-01-DP- SA-22.2	Išorės fasadų išklotinė	1	0	
152/10-01-DP- SA-22.3	Išorės fasadų išklotinė	1	0	
152/10-01-DP- SA-22.4	Išorės fasadų išklotinė	1	0	
152/10-01-DP- SA-22.5	Išorės fasadų išklotinė	1	0	
152/10-01-DP- SA-22.6	Išorės fasadų išklotinė	1	0	
152/10-01-DP- SA-22.7	Išorės fasadų išklotinė	1	0	
152/10-01-DP- SA-22.8	Išorės fasadų išklotinė	1	0	
152/10-01-DP- SA-22.9	Išorės fasadų išklotinė	1	0	
152/10-01-DP- SA-22.10	Išorės fasadų išklotinė	1	0	
152/10-01-DP- SA-22.11	Išorės fasadų išklotinė	1	0	
152/10-01-DP- SA-22.12	Išorės fasadų išklotinė	1	0	
152/10-01-DP- SA-22.13	Išorės fasadų išklotinė	1	0	

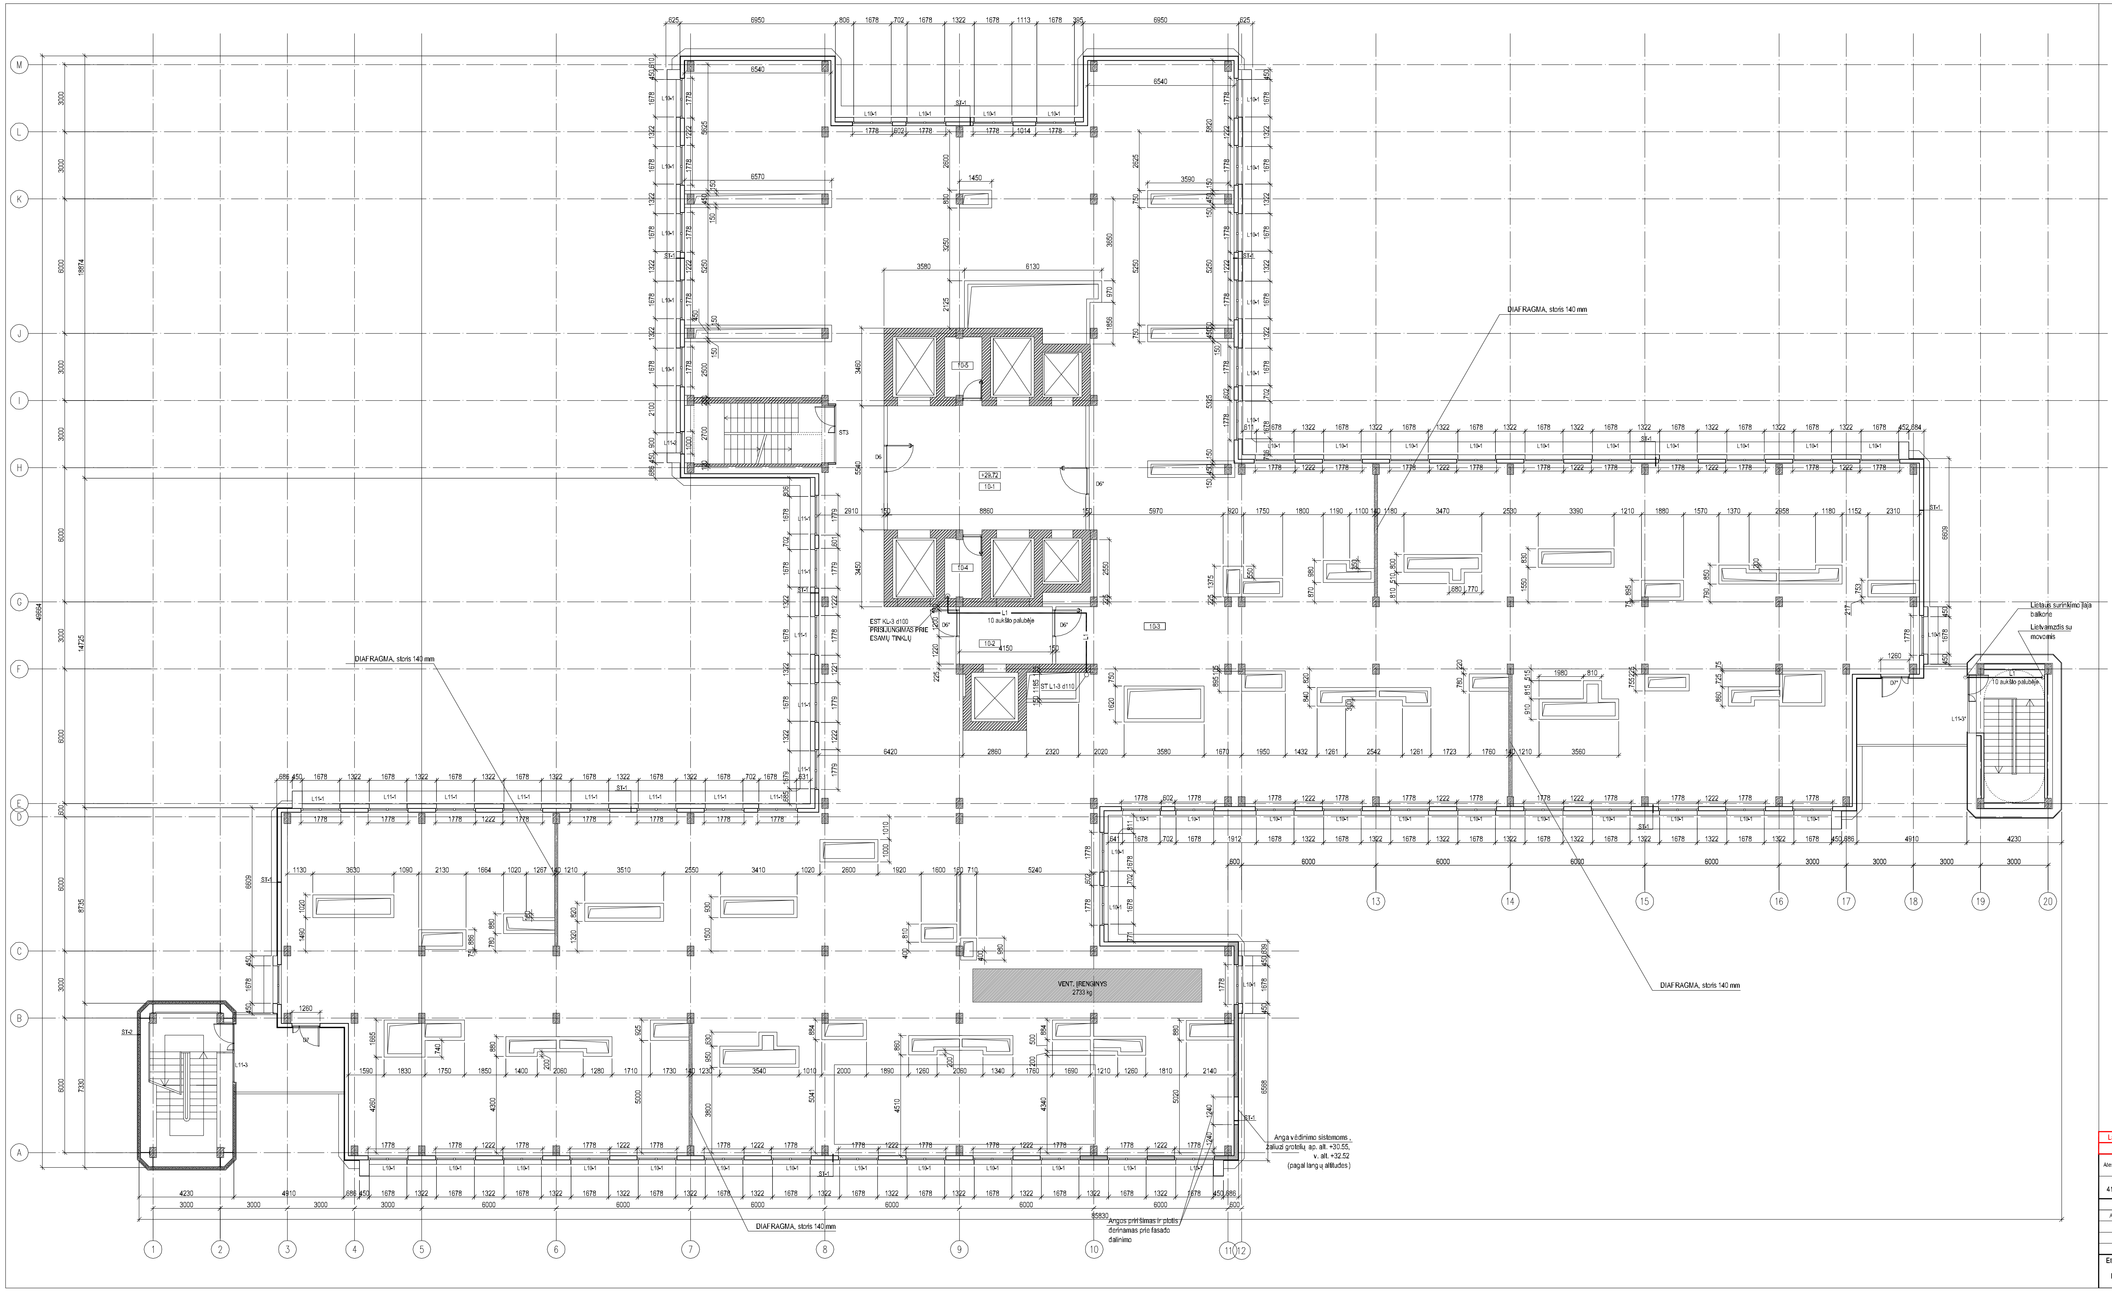

Patalpos Nr.	Patalpos pavadinimas	Plotas
	10 aukštas	
10-1	Koridorius / lifų holas	48,73
10-2	Koridorius / lifų holas	10,65
10-3	Techninė patalpa	1517,24
10-4	Pagalbinė patalpa (elektros skydinė)	4,54
10-5	Pagalbinė patalpa	4,54
	Iš VISO 10 aukšte:	**1585,70**

Sutartiniai ženklinimai:

- ST+1 — Sienų ir pertvarų tipai
- L1+1 — Monolitinių perdangų tipai
- D1 — Vidaus durų tipai
- S11 — Vidaus pašildomų pertvarų tipai

Laida	Data	Keitimų pavadinimas (priežastis)
A	2015-03	Vidaus pertvarų išvalinimas, keičiantis jas grk konstrukcija

Aiškinamojo Nr.	Projektuotojai:			
4154	Adresai:	ARCHITEKTŲ BIURAS "NITA KRYPTIS" Tel. / Faks. +370 5 7 321147, Labaki g. 11-2 , Kaunas Tel. / Faks. +370 5 2336423, Švitrių g. 5-7 , Vilnius Internetas: www.labakybiuit. lt, el.p. : info@labakybiuit		
	PV	T.Kriaučiūnas		2014-11
A914	Archit.	M.Mankus		2014-11
Etapas	Statytojas:	VšĮ VILNIAUS UNIVERSITETO LIGONINĖS SANTARIŠKIŲ KLINIKOS		
DP	Adresas:	Santariškių g.2, Vilnius		

Komplekso Ligoninė 30/100 (8.32)
7K Vilniaus universitetinės ligoninės Santariškių klinikos".
Santariškių g.2, Vilnius
Statybos rūšis: Rekonstravimas
Adresas: Santariškių g.2, Vilnius
Objektas: VšĮ VUL SANTARIŠKIŲ KLINIKŲ TERAPIJOS KORPUSO RENOVAVIMO/NAUJA, ĮSKAIČIUOJANT BIO TECHNOLOGIJŲ VERSLO INKUBIATORIAUS PRIMA SEKCIJA.

Brėžinys: 10 AUKŠTO PLANAS.
M 1:100

Laida: A

Žymuo: 152/10 - 01 - DP - SA - 01 - A

Laidos	Lapų
1	1

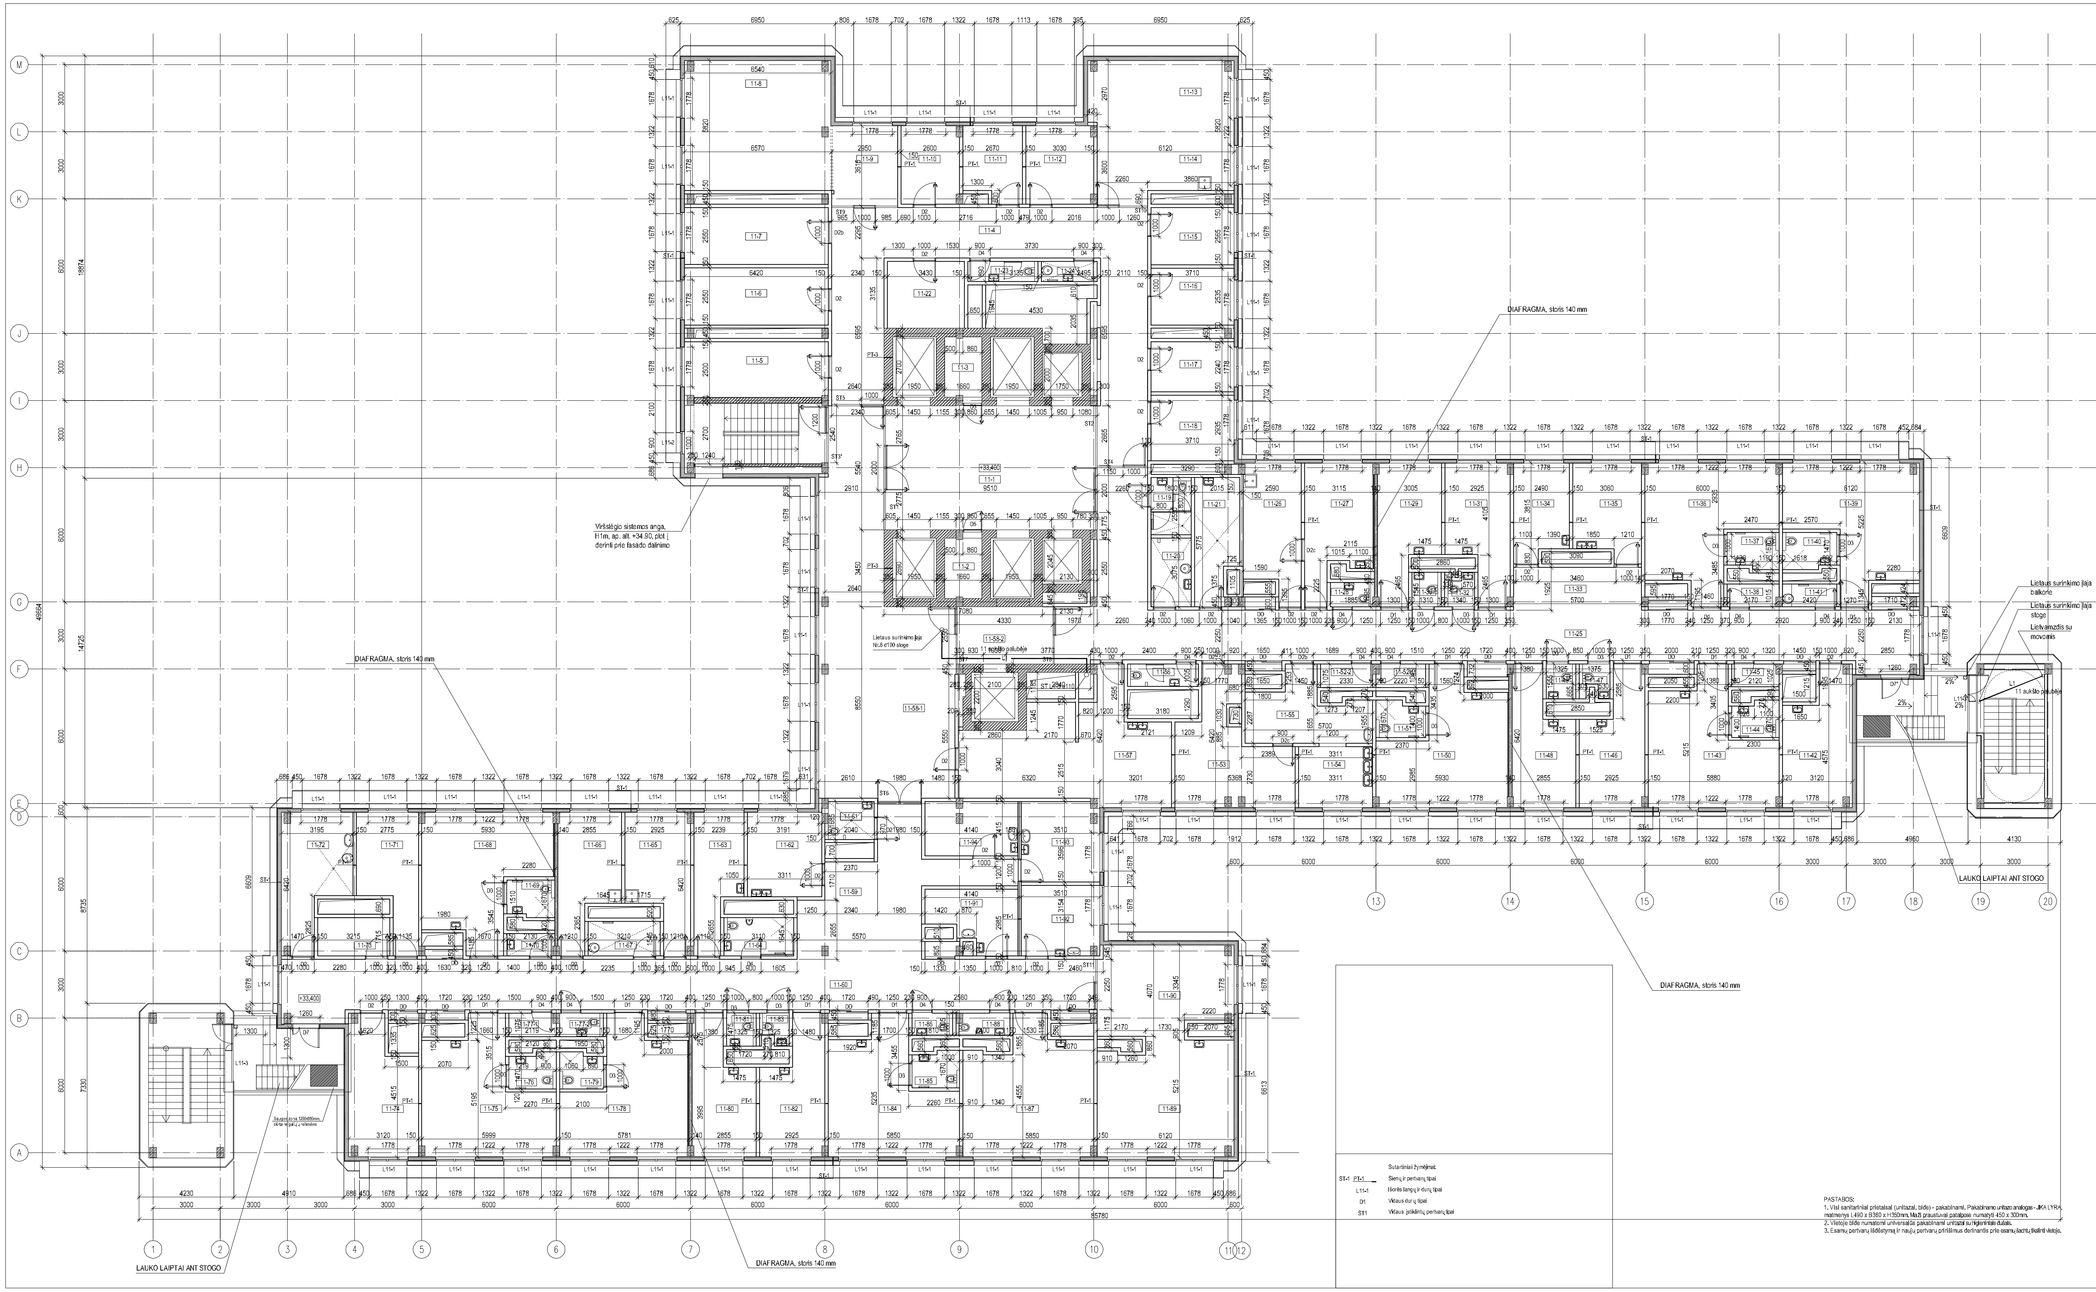

Patalpos Nr.	Patalpos pavadinimas	Plotas
11-1	Kondorius / šilų holas	51,69
11-2	Pagalbinė patalpa	4,54
11-3	Pagalbinė patalpa	4,54
11-4	Kondorius	67,56
11-5	Tyrėjų kabinetas	16,50
11-6	Tyrėjų kabinetas	16,77
11-7	Pasitarimų kabinetas	16,45
11-8	Instruktavimo ir pasitarimų kabinetas	57,38
11-9	Kabinetas	10,49
11-10	Kabinetas	9,20
11-11	Ūkio reikalų tvarkytojos kabinetas	8,47
11-12	Ūkio reikalų tvarkytojos kabinetas	10,66
11-13	Administracijos posto patalpa	37,95
11-14	Administracijos virtuvėlė	-
11-15	Slaugytojų padėjėjų kambarys	9,36
11-16	Slaugytojų kambarys	9,79
11-17	Slaugytojų kambarys	9,23
11-18	Vyresniosios slaugytojos- slaugos administratorės kabinetas	10,48
11-19	Personalo sanitarinės paskirties patalpa su dušu	4,73
11-20	Basseinai	5,63
11-21	Nešiojamų skalbinių patalpa / medicininių atliekų laikinė saugykla	10,77
11-22	Kompiuterinių rylių patalpa	10,15
11-23	Personalo sanitarinės paskirties patalpa	2,60
11-24	Valymo inventoriaus patalpa	2,26
11-25	Kondorius	116,79
11-26	Personalo kabinetas	14,90
11-27	Vyresniosios slaugytojos- slaugos administratorės kabinetas	15,71
11-28	Pacientų sanitarinės paskirties patalpa	2,16
11-29	Palata	15,75
11-30	Pacientų sanitarinės paskirties patalpa	2,27
11-31	Palata	15,75
11-32	Pacientų sanitarinės paskirties patalpa	1,96
11-33	Slaugytojų postas	-
11-34	Kabinetas	10,22
11-35	Kabinetas	12,63
11-36	Palata	29,47
11-37	Pacientų sanitarinės paskirties patalpa su dušu	3,86
11-38	Pagalbinė patalpa	2,27
11-39	Palata	27,40
11-40	Pacientų sanitarinės paskirties patalpa su dušu	3,92
11-41	Valymo inventoriaus patalpa	2,57
11-42	Slaugytojų kabinetas	16,11
11-43	Palata	27,58
11-44	Pacientų sanitarinės paskirties patalpa su dušu	3,47
11-45	Pagalbinė patalpa	2,24
11-46	Palata	15,56
11-47	Pacientų sanitarinės paskirties patalpa	1,69
11-48	Palata	15,56
11-49	Pacientų sanitarinės paskirties patalpa	2,26
11-50	Palata	27,54
11-51	Pacientų sanitarinės paskirties patalpa su dušu	3,64
11-52-1	Pagalbinė patalpa	2,39
11-52-2	Švarių skalbinių patalpa	2,49
11-53	Valgymo patalpa	21,85
11-54	Indų plovimo patalpa	9,21
11-55	Masto dalinimo patalpa	13,78
11-56	Pacientų sanitarinės paskirties patalpa	3,86
11-57	Megimų laikymo patalpa	39,14
11-58-1	Kondorius	75,50
11-58-2	Kondorius	8,35
11-59	Slaugytojų postas	-
11-60	Kondorius	116,88
11-61	Sanitarinės paskirties patalpa (pritaikyta negalintiesiems)	3,60
11-62	Kabinetas	12,67
11-63	Kabinetas	11,53
11-64	Personalo sanitarinės paskirties patalpa su dušu	5,54
11-65	Vyresniosios slaugytojos- koordinatorės kabinetas	15,34
11-66	Personalo kabinetas	13,96
11-67	Valymo inventoriaus patalpa	5,14
11-68	Palata	28,87
11-69	Pacientų sanitarinės paskirties patalpa	3,74
11-70	Nešiojamų skalbinių patalpa / medicininių atliekų laikinė saugykla	2,28
11-71	Medicinos preparatų sandėlis	13,25
11-72	Kliniminė	15,15
11-73	Vaistų sandėlis	5,66
11-74	Slaugytojų kabinetas	16,26
11-75	Palata	28,96
11-76	Pacientų sanitarinės paskirties patalpa	3,46
11-77-1	Pagalbinė patalpa	2,26
11-77-2	Pacientų sanitarinės paskirties patalpa	2,09
11-78	Palata	27,01
11-79	Pacientų sanitarinės paskirties patalpa	3,06
11-80	Palata	15,38
11-81	Pacientų sanitarinės paskirties patalpa	2,17
11-82	Palata	15,62
11-83	Pacientų sanitarinės paskirties patalpa	1,84
11-84	Palata	27,87
11-85	Pacientų sanitarinės paskirties patalpa	3,51
11-86	Pacientų sanitarinės paskirties patalpa	2,39
11-87	Dienos stacionaro pacientų patalpa	31,72
11-88	Personalo sanitarinės paskirties patalpa	2,17
11-89	Dienos stacionaro pacientų palata	53,14
11-90	Dienos stacionaro pacientų patalpa	-
11-91	Megimų laikymo patalpa	10,04
11-92	Gydytojų apžiūros patalpa	10,74
11-93	Gydytojų apžiūros patalpa	12,30
11-94	Megimų laikymo patalpa	10,11
	Iš VISO:	**1470,71**

Pastaba: del ventiliacijos angų patalpų plotai gali svyruoti 10proc į mažesnę pusę

Laida	Data	Keitimų pavadinimas (priežastis)
A	2015-03	Vidaus pertvarų išvalinimas, sieklandžiai jie grk konstrukcija

Atestato Nr.	Projektuotojas	
4154	Adresai:	ARCHITEKTŪ BIURAS "NTA KRYPTIS" Tel. / Faks. +370 5 7 321 47, Labdrio al. 11-2 , Kaunas Tel. / Faks. +370 5 2036423, Sveikių g. 5-7 , Vilnius Internetas: www.labdrioBiuR. alg. , info@labdrioBiuR

	PV	T.Klausūnas	2014-11
A914	Arch.	M.Mankus	2014-11

Etapas	Statytojas:	VIŲ VILNIAUS UNIVERSITETO LIGONINĖS SANTARIŠKIŲ KLINIKOS
DP	Adresas:	Santariškių g.2 Vilnius

Kompleksinė sąvoka: Ligoninė 32705 (8.52)
Objektas: VIŲ VŲL SANTARIŠKIŲ KLINIKŲ TERAPIJOS KORPUSO RENOVAVIMO(ĮSKIRIANT IRO TECHNOLOGIJŲ VERSLO INKUBATORIŲ) IR PRIMA SEKCIJA
Statinys: Santariškių g.2 , Vilnius
Brėžinio pavadinimas: 11 AUKŠTO PLANAS. M1:100
Laida: 0
Žymuo: 152/10 - 01 - DP - SA - 02.11
Lapas: 1
Lapų: 1

Patalpos Nr.	Patalpos pavadinimas	Plotas
11-1	Kondorius / šių holas	51,59
11-2	Pagalbinė patalpa	4,54
11-3	Pagalbinė patalpa	4,54
11-4	Kondorius	67,56
11-5	Tyrėjų kabinetas	16,50
11-6	Tyrėjų kabinetas	16,77
11-7	Pasiruošimų kabinetas	16,45
11-8	Instruktavimo ir pasiruošimų kabinetas	37,38
11-9	Kabinetas	10,49
11-10	Kabinetas	9,20
11-11	Ūkio reikalų tvarkytojos kabinetas	8,47
11-12	Ūkio reikalų tvarkytojos kabinetas	10,66
11-13	Administracijos poilsio patalpa	37,85
11-14	Administracijos virtuvėlė	-
11-15	Slaugytojų padėjėjų kambarys	9,36
11-16	Slaugytojų kambarys	9,79
11-17	Slaugytojų kambarys	9,23
11-18	Vyresniosios slaugytojos- slaugos administratorės kabinetas	10,48
11-19	Personalo sanitarinės paskirties patalpa su dušu	4,73
11-20	Basomnė	5,63
11-21	Nešvarių skalbinių patalpa / medicininių atliekų tarpinė saugykla	10,77
11-22	Kompiuterinių rylių patalpa	10,15
11-23	Personalo sanitarinės paskirties patalpa	2,60
11-24	Valymo inventoriaus patalpa	2,28
11-25	Kondorius	116,79
11-26	Personalo kabinetas	14,90
11-27	Vyresniosios slaugytojos- slaugos administratorės kabinetas	15,71
11-28	Pacientų sanitarinės paskirties patalpa	2,16
11-29	Palata	15,75
11-30	Pacientų sanitarinės paskirties patalpa	2,27
11-31	Palata	15,75
11-32	Pacientų sanitarinės paskirties patalpa	1,98
11-33	Slaugytojų postas	-
11-34	Kabinetas	10,22
11-35	Kabinetas	12,69
11-36	Palata	29,47
11-37	Pacientų sanitarinės paskirties patalpa su dušu	3,86
11-38	Pagalbinė patalpa	2,27
11-39	Palata	27,40
11-40	Pacientų sanitarinės paskirties patalpa su dušu	3,82
11-41	Valymo inventoriaus patalpa	2,57
11-42	Slaugytojų kabinetas	16,11
11-43	Palata	27,58
11-44	Pacientų sanitarinės paskirties patalpa su dušu	3,47
11-45	Pagalbinė patalpa	2,24
11-46	Palata	15,56
11-47	Pacientų sanitarinės paskirties patalpa	1,69
11-48	Palata	15,56
11-49	Pacientų sanitarinės paskirties patalpa	2,25
11-50	Palata	27,54
11-51	Pacientų sanitarinės paskirties patalpa su dušu	3,64
11-52-1	Pagalbinė patalpa	2,39
11-52-2	Švarių skalbinių patalpa	2,49
11-53	Valgymo patalpa	21,85
11-54	Indų plovimo patalpa	9,21
11-55	Maisto dalinimo patalpa	13,78
11-56	Pacientų sanitarinės paskirties patalpa	3,86
11-57	Meginių laikymo patalpa	39,14
11-58-1	Kondorius	75,50
11-58-2	Kondorius	8,35
11-59	Slaugytojų postas	-
11-60	Kondorius	116,88
11-61	Sanitarinės paskirties patalpa (pritaikyta negalintiesiems)	3,60
11-62	Kabinetas	12,67
11-63	Kabinetas	11,53
11-64	Personalo sanitarinės paskirties patalpa su dušu	5,54
11-65	Vyresniosios slaugytojos- koordinatorės kabinetas	15,34
11-66	Personalo kabinetas	13,96
11-67	Valymo inventoriaus patalpa	5,14
11-68	Palata	28,87
11-69	Pacientų sanitarinės paskirties patalpa	3,74
11-70	Nešvarių skalbinių patalpa / medicininių atliekų tarpinė saugykla	2,28
11-71	Medicinos priemonių sandėlis	13,25
11-72	Kliniminė	15,15
11-73	Vaistų sandėlis	5,66
11-74	Slaugytojų kabinetas	16,26
11-75	Palata	28,96
11-76	Pacientų sanitarinės paskirties patalpa	3,46
11-77-1	Pagalbinė patalpa	2,26
11-77-2	Pacientų sanitarinės paskirties patalpa	2,09
11-78	Palata	27,01
11-79	Pacientų sanitarinės paskirties patalpa	3,06
11-80	Palata	15,38
11-81	Pacientų sanitarinės paskirties patalpa	2,17
11-82	Palata	15,62
11-83	Pacientų sanitarinės paskirties patalpa	1,84
11-84	Palata	27,87
11-85	Pacientų sanitarinės paskirties patalpa	3,51
11-86	Pacientų sanitarinės paskirties patalpa	2,18
11-87	Dienos stacionaro pacientų palata	31,72
11-88	Personalo sanitarinės paskirties patalpa	2,17
11-89	Dienos stacionaro pacientų palata	53,14
11-90	Dienos stacionaro pacientų palata	-
11-91	Meginių laikymo patalpa	10,04
11-92	Gydytojų apžiūros patalpa	10,74
11-93	Gydytojų apžiūros patalpa	12,30
11-94	Meginių laikymo patalpa	10,11
	Iš VISO:	**1470,71**

Pastaba: del ventiliacijos angų patalpų plotai gali svyruoti 10proc į mažesnę pusę

11 aukštas

Žymėjimas (spalvos kodas)	Tipas	Spalva	Kiekis, m^2			Pastabos
			Grindys	Grindjuostė	Viso	
[821]	Tarkett iQ Optima	Šviesiai rusva	848,47			Klojama koridoriuose, palatose
[822]	Tarkett iQ Optima	Rusva	825,84	24,46	850,30	Klojama koridoriuose, kabinetuose
[904]	Tarkett iQ Optima	Žalsva	120,90			Klojama koridoriuose
[744]	Tarkett Granit Multisafe	Šviesiai rusva	81,40			Klojama san. mazguose
[867]	Tarkett iQ Optima	Oranžinė	15,90			Klojama tik lifų holuose

PASTABOS:
1. Visi sanitariniai prietaisai (unitazai, bidė) - pakabinami. Pakabinamo unitazo analogas - JIKA LYRA, matmenys L490 x B360 x H350mm, MaXi grausfunai patalpose numatyti 450 x 300mm.
2. Visoje bidė numatomė universalia pakabinamė unitazo su higieniniais dušais.
3. Esamų pertvarų išdėstymą ir naujų pertvarų pritvirtinimus derinamdis prie esamų laiptų šalinti vietoje.

Laida	Data	Keitimų pavadinimas (priežastis)
A	2015-06-10	Pakoreguotos PVC dangos

	PV	T.Klausūnas		2014-11
A914	Archit.	M.Mamkus		2014-11
Etapas	Statytojas:	VšĮ VILNIAUS UNIVERSITETO LIGONINĖS SANTARIŠKIŲ KLINIKOS	Objektas:	VšĮ VU, SANTARIŠKIŲ KLINIKŲ TERAPIJOS KORPUSO RENOVAVIMO DA, ĮRENGIANT IRO TECHNOLOGIJŲ VERSLO INKUBATORIAUS PIRMĄ SEKCIJĄ.
DP	Adresas:	Santariškių g.2, Vilnius	Brėžinys:	11 AUKŠTO GRINDŲ PLANAS. M 1:100
			Žymuo:	152/10 - 1 - DP - SA - 2.10 - A
			Laida:	A
			Lapas	1
			Lapų	1

Patalpos Nr.	Patalpos pavadinimas	Plotas
11-1	Kondorius / liftų holas	51,59
11-2	Pagalbinė patalpa	4,54
11-3	Pagalbinė patalpa	4,54
11-4	Kondorius	67,96
11-5	Tyrėjų kabinetas	16,50
11-6	Tyrėjų kabinetas	16,77
11-7	Pasitarimų kabinetas	16,45
11-8	Instruktavimo ir pasitarimų kabinetas	37,38
11-9	Kabinetas	10,49
11-10	Kabinetas	9,20
11-11	Ūkio reikalų tvarkytojos kabinetas	8,47
11-12	Ūkio reikalų tvarkytojos kabinetas	10,66
11-13	Administracijos posto patalpa	37,95
11-14	Administracijos virtuvėlė	-
11-15	Slaugytojų padėjėjų kambarys	9,36
11-16	Slaugytojų kambarys	9,79
11-17	Slaugytojų kambarys	9,23
11-18	Vyresniosios slaugytojos- slaugos administratorės kabinetas	10,48
11-19	Personalo santarninės paskirties patalpa su dušu	4,73
11-20	Baseinas	5,63
11-21	Nešvarių skalbinių patalpa / medicininių atliekų laikinė saugykla	10,77
11-22	Kompiuterinių rysių patalpa	10,15
11-23	Personalo santarninės paskirties patalpa	2,60
11-24	Valymo inventoriaus patalpa	2,28
11-25	Kondorius	116,79
11-26	Personalo kabinetas	14,90
11-27	Vyresniosios slaugytojos- slaugos administratorės kabinetas	15,71
11-28	Pacientų santarninės paskirties patalpa	2,16
11-29	Palata	15,75
11-30	Pacientų santarninės paskirties patalpa	2,27
11-31	Palata	15,75
11-32	Pacientų santarninės paskirties patalpa	1,98
11-33	Slaugytojų postas	-
11-34	Kabinetas	10,23
11-35	Kabinetas	12,63
11-36	Palata	28,47
11-37	Pacientų santarninės paskirties patalpa su dušu	3,66
11-38	Pagalbinė patalpa	2,27
11-39	Palata	27,40
11-40	Pacientų santarninės paskirties patalpa su dušu	3,92
11-41	Valymo inventoriaus patalpa	2,67
11-42	Slaugytojų kabinetas	16,11
11-43	Palata	27,59
11-44	Pacientų santarninės paskirties patalpa su dušu	3,47
11-45	Pagalbinė patalpa	2,24
11-46	Palata	15,56
11-47	Pacientų santarninės paskirties patalpa	1,89
11-48	Palata	15,56
11-49	Pacientų santarninės paskirties patalpa	2,26
11-50	Palata	27,54
11-51	Pacientų santarninės paskirties patalpa su dušu	3,64
11-52-1	Pagalbinė patalpa	2,36
11-52-2	Švarių skalbinių patalpa	2,49
11-53	Valymo patalpa	21,95
11-54	Indų plovimo patalpa	9,21
11-55	Maisto dalinimo patalpa	13,78
11-56	Pacientų santarninės paskirties patalpa	3,36
11-57	Meginių laikymo patalpa	39,14
11-58-1	Kondorius	75,50
11-58-2	Kondorius	8,35
11-59	Slaugytojų postas	-
11-60	Kondorius	116,88
11-61	Santarninės paskirties patalpa (pritaikyta negalintiesiems)	3,60
11-62	Kabinetas	12,67
11-63	Kabinetas	11,53
11-64	Personalo santarninės paskirties patalpa su dušu	5,54
11-65	Vyresniosios slaugytojos- koordinatorės kabinetas	15,34
11-66	Personalo kabinetas	13,96
11-67	Valymo inventoriaus patalpa	5,14
11-68	Palata	28,67
11-69	Pacientų santarninės paskirties patalpa	3,74
11-70	Nešvarių skalbinių patalpa / medicininių atliekų laikinė saugykla	2,28
11-71	Medicinos priemonių sandėlis	13,25
11-72	Kilimėlis	15,15
11-73	Vaistų sandėlis	5,66
11-74	Slaugytojų kabinetas	16,26
11-75	Palata	28,96
11-76	Pacientų santarninės paskirties patalpa	3,46
11-77-1	Pagalbinė patalpa	2,28
11-77-2	Pacientų santarninės paskirties patalpa	2,09
11-78	Palata	27,01
11-79	Pacientų santarninės paskirties patalpa	3,06
11-80	Palata	15,36
11-81	Pacientų santarninės paskirties patalpa	2,17
11-82	Palata	15,62
11-83	Pacientų santarninės paskirties patalpa	1,84
11-84	Palata	27,87
11-85	Pacientų santarninės paskirties patalpa	3,51
11-86	Pacientų santarninės paskirties patalpa	2,18
11-87	Dienos stacionaro pacientų palatėja	31,72
11-88	Personalo santarninės paskirties patalpa	2,17
11-89	Dienos stacionaro pacientų palata	53,14
11-90	Dienos stacionaro pacientų palatėja	-
11-91	Meginių laikymo patalpa	10,04
11-92	Gydytojų apžiūros patalpa	10,74
11-93	Gydytojų apžiūros patalpa	12,30
11-94	Meginių laikymo patalpa	10,11
	Iš VISO:	**1470,71**

Pastaba: del ventiliacijos angų patalpų plotai gali svyruoti 10proc į mažesnę pusę

Atestato Nr.	Projektuotojas:	ARCHITEKTŲ BIURAS "KITA KRYPTIS"	Kompleksas: Ligoninė 30765 (8.12)		
4154	Adresas:	Tel./ Faks. +370 5 7 321147, Laisvės al. 114 , Kaunas Tel./ Faks. +370 5 2339423, Šv.ašių g. 5-7 , Vilnius Internetas: www.kitakryptis.lt, el.p. : info@kitakryptis.lt	Pavadinimas: VšĮ Vilniaus universiteto ligoninės Santariškių klinikos". Santariškių g. 2, Vilnius Statinio dalis: Rekonstravimas, II ETAPAS Adresas: Santariškių g. 2, Vilnius		
A914	Arch.	M.Mamkus		2014-11	
					Brėžinys: 11 AUKŠTO PLANAS. M1:100 APSAUGINĖS JUOSTOS, TURĖKLAI, KAMPAI
Etapas	Užsakovas:	VšĮ VILNIAUS UNIVERSITETO LIGONINĖS SANTARIŠKIŲ KLINIKOS	Žymuo		Lapas: 1 / Lapų: 1
DP	Adresas:	Santariškių g.2, Vilnius	152/10 - 01 - DP - SA - 02.11		

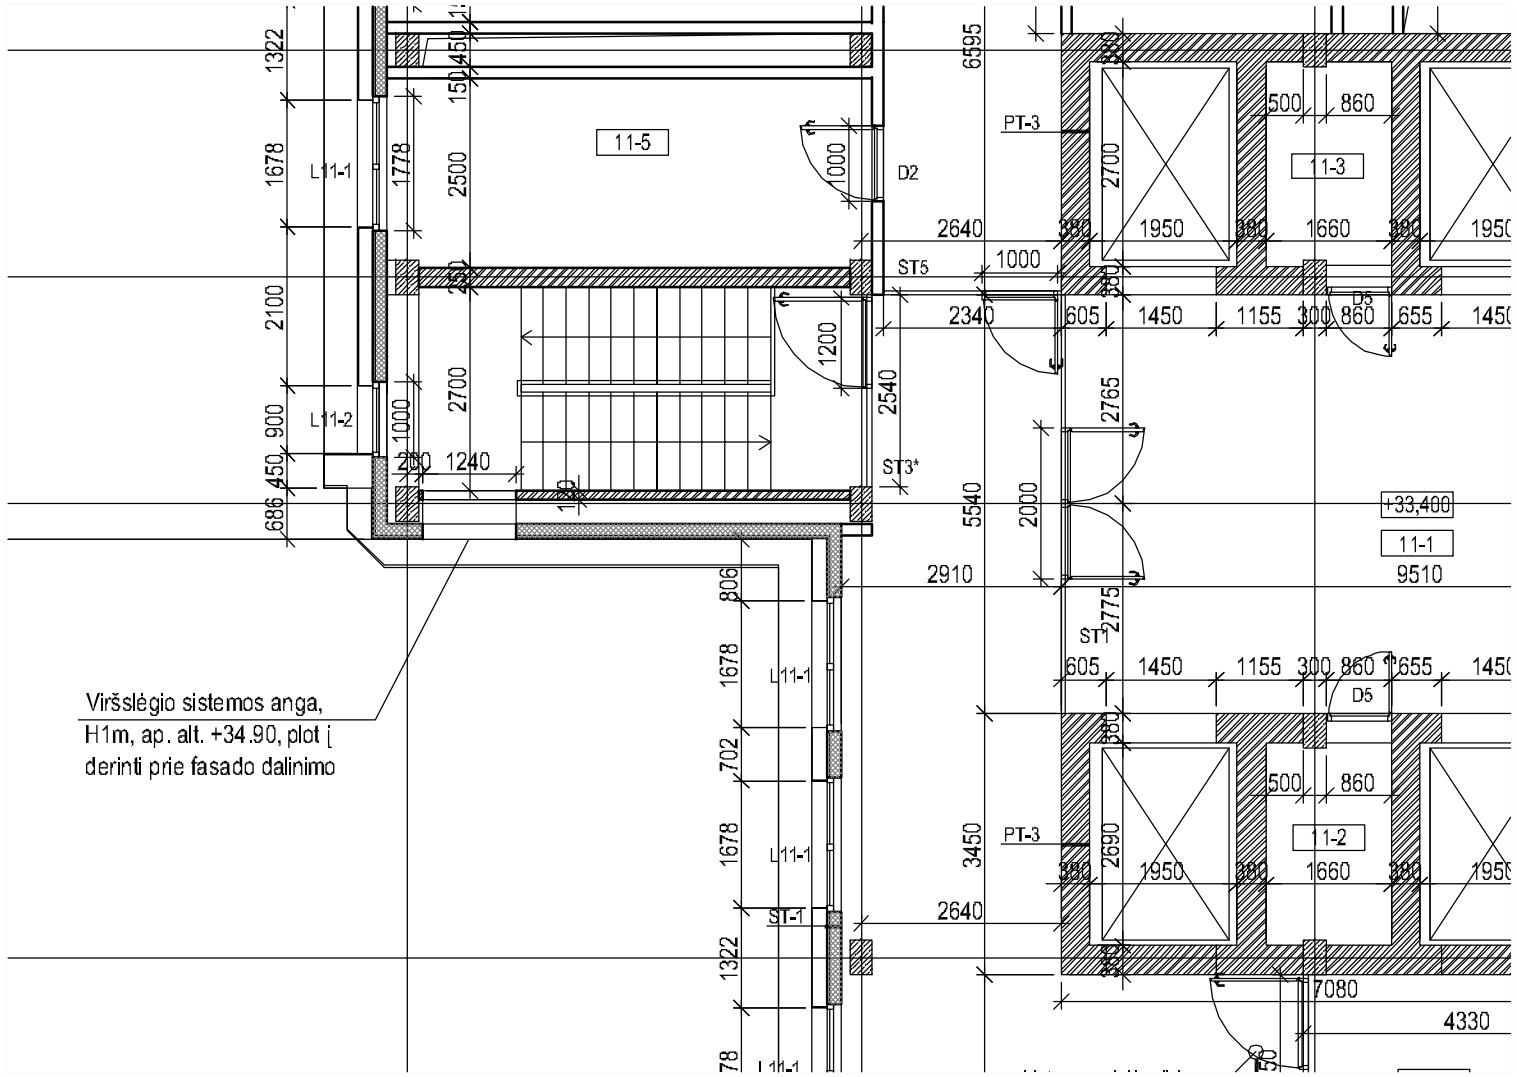

Atestato Nr.	Projektuotojas	ARCHITEKTŲ BIURAS "KITA KRYPTIS" Tel. / Faks. +370 3 7 321147 Laisvės al. 11-2 , Kaunas Tel. / Faks. +370 5 2336423 Suvalkų g. 5-7 , Vilnius Internetas: www.kitakryptis.lt, el.p .: info@kitakryptis.lt		
4184	Adresas:			
	PV	T.Kriaučiūnas		2014-11
A914	Arch.	M.Mankus		2014-11
Etapas DP	Statytojas:	VšĮ VILNIAUS UNIVERSITETO LIGONINĖS SANTARIŠKIŲ KLINIKOS		
	Adresas:	Santariškių g.2, Vilnius		

Kompleksas: Ligoninė 3D10b (8.12),
"Vį Vilniaus universiteto ligoninės Santariškių klinikos",
Santariškių g. 2, Vilnius
Ypatingas statinys. Rekonstravimas. II ETAPAS

Adresas: Santariškių g.2, Vilnius

Objektas: VšĮ VUL SANTARIŠKIŲ KLINIKŲ TERAPIJOS KORPUSO REKONSTRUKCIJA, ĮRENGIANT BIO TECHNOLOGIJŲ VERSLO INKUBATORIAUS PIRMĄ SEKCIJĄ

Brėžinys: 11 AUKŠTO PLANO FRAGMENTAS. M1:100

Laida: 0

Žymuo: Komplekso nr. Objekto nr. Sadija Eyla Srėčhio nr.
152/10 - 01 - DP - SA - 02.11.2

Lapas: 1

Lapų: 1

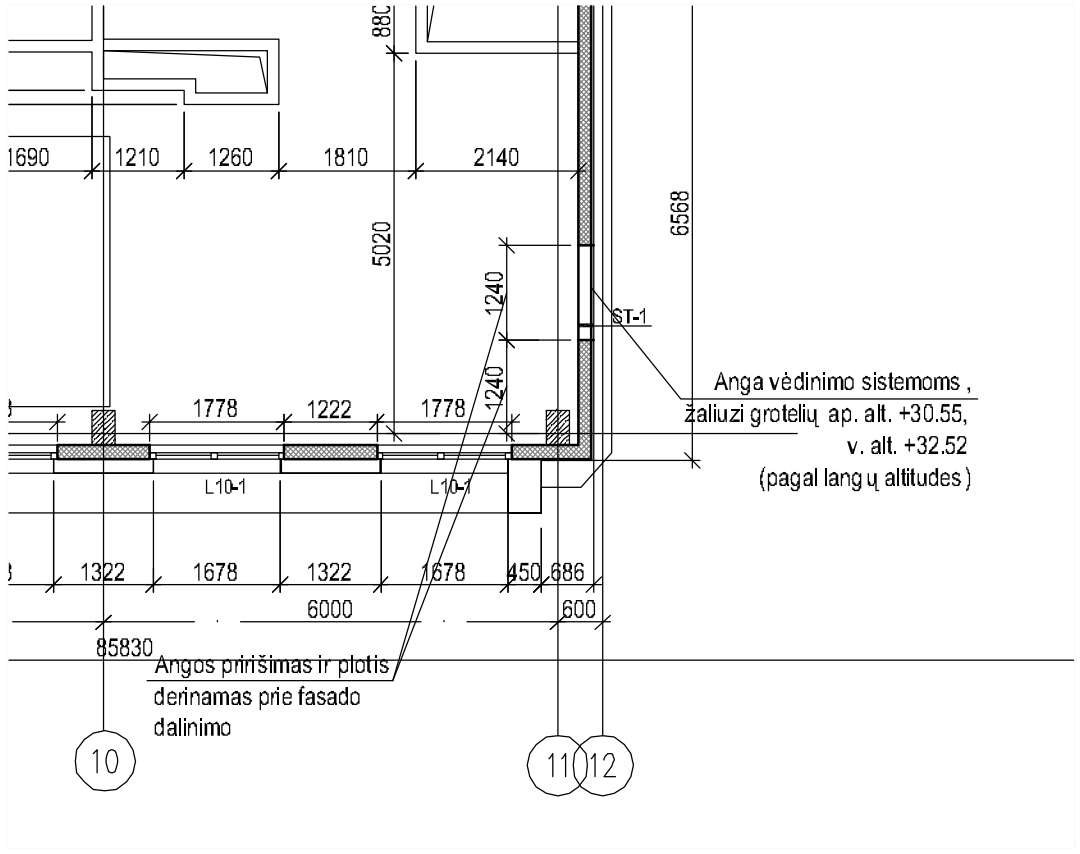

10 AUKŠTO PLANO FRAGMENTAS.
VĖDINIMO ANGOS NUŽYMĖJIMAS M1:100

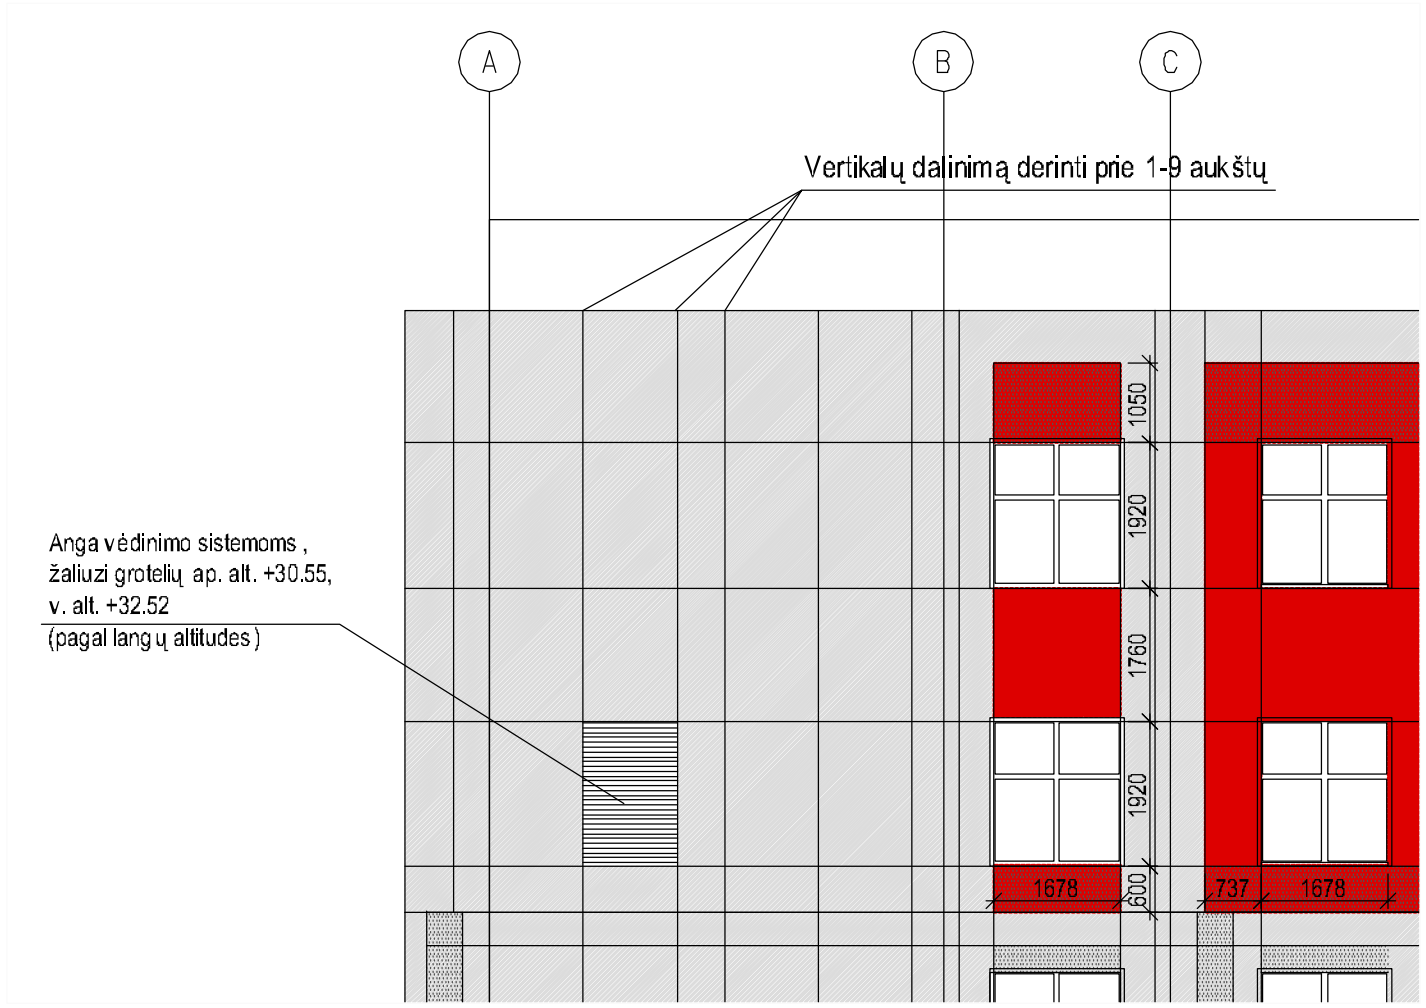

IŠKLOTINĖS FRAGMENTAS.
VĖDINIMO ANGOS NUŽYMĖJIMAS M1:100

PASTABA:
Į ventiliacijos angą suvedami dviejų sistemų ortakiai: esamos ir projektuojamos (apytikriai po 0.7 m2 kiekvienai). Ventiliacijos angos įrengimą derinti su ŠV dalimi ir ją vykdančiais subrangovais. Grotelės išorėje dažomos spalva RAL9002, atitinkančia išorės apdailą.

Atestato Nr.	Projektuotojas: ARCHITEKTŲ BIURAS "KITA KRYPTIS" Tel. / Faks. +370 3 7 321147 Laisvės al. 11-2 , Kaunas Tel. / Faks. +370 5 2336423 Suvalkų g. 5-7 , Vilnius Internetas: www.kitakryptis.lt, el.p .: info@kitakryptis.lt			
4184	Adresas:			
	PV	T.Kriaučiūnas		2014-11
A914	Arch.	M.Mankus		2014-11
Etapas DP	Statytojas: VŠĮ VILNIAUS UNIVERSITETO LIGONINĖS SANTARIŠKIŲ KLINIKOS Adresas: Santariškių g.2, Vilnius			

Kompleksas:	Ligoninė 3D10b (8.12), "VĮ Vilniaus universiteto ligoninės Santariškių klinikos", Santariškių g. 2, Vilnius Ypatingas statinys. Rekonstravimas. II ETAPAS		
Adresas:	Santariškių g.2, Vilnius		
Objektas:	VšĮ VUL SANTARIŠKIŲ KLINIKŲ TERAPIJOS KORPUSO REKONSTRUKCIJA. ĮRENGIANT BIO TECHNOLOGIJŲ VERSLO INKUBATORIAUS PIRMĄ SEKCIJĄ		
Brėžinys:	10 AUKŠTO PLANO FRAGMENTAS. VĖDINIMO ANGŲ NUŽYMĖJIMAS M1:100	Laida	0
Žymuo: Komplekso Nr. Objekto Nr. Sandėlis Sritis Brėžinio Nr.	152/10 - 01 - DP - SA - 02.11.3	Lapas	1
		Lapų	1

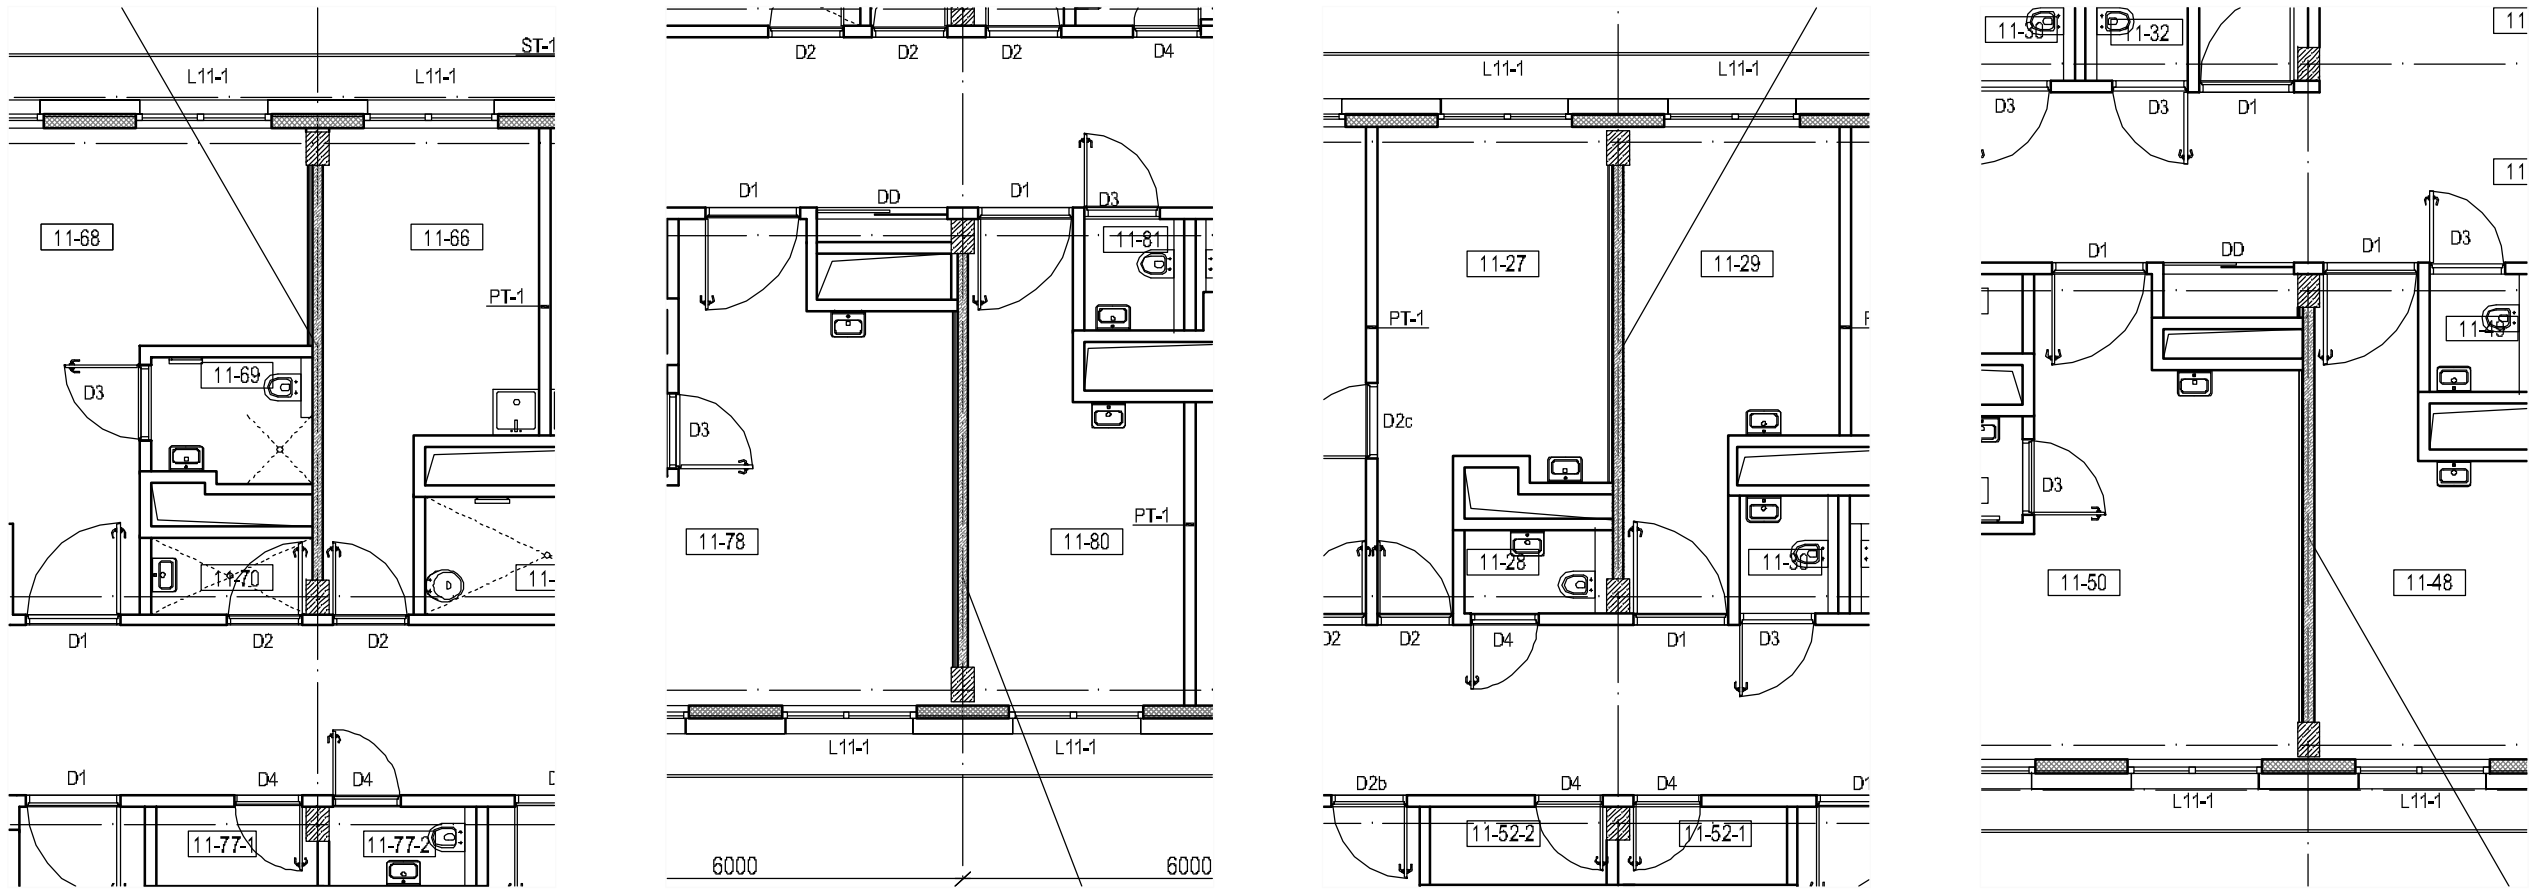

PASTABA:
Prie visų g/b diafragmų 11a. (4 vnt.) iš vienos pusės (žr. brėž.) siūloma įrengti garso izoliaciją (minkšta vata ant met. karkaso , analogas Knauf TP115) ir dvigub ą sluoksnį gipsokartono; kit ą pusę tinkuoti .
Jungtukus ir rozetes i š priešingos pusės (ant g/b sienos) siūloma įrengti virštinkinius.

Atestato Nr.	Projektuotojas: ARCHITEKTŲ BIURAS "KITA KRYPTIS" Tel. / Faks. +370 3 7 321147 Laisvės al. 11-2 , Kaunas Tel. / Faks. +370 5 2336423 Suvalkų g. 5-7 , Vilnius Internetas: www.kitakryptis.lt el.p .: info@kitakryptis.lt			
4184	Adresas:			
	PV	T.Kriaučiūnas		2015-07
A914	Arch.	M.Mankus		2015-07
Etapas DP	Statytojas: VŠĮ VILNIAUS UNIVERSITETO LIGONINĖS SANTARIŠKIŲ KLINIKOS Adresas: Santariškiu g.2, Vilnius			

Kompleksas: Ligoninė 3D10b (8.12).
"VĮ Vilniaus universiteto ligoninės Santariškių klinikos",
Santariškių g. 2, Vilnius
Ypatingas statinys. Rekonstravimas. II **ETAPAS**
Adresas: Santariškių g.2, Vilnius

Objektas: VŠĮ VUL SANTARIŠKIŲ KLINIKŲ TERAPIJOS KORPUSO REKONSTRUKCIJA, ĮRENGIANT BIO TECHNOLOGIJŲ VERSLO INKUBATORIAUS PIRMĄ SEKCIJĄ

Brėžinys: 11 AUKŠTO PLANO FRAGMENTAS. G/B DIAFRAGMŲ IZOLIACIJA. M1:100 — Laida: 0

Žymuo: Komplekso Nr. Objekto Nr. Sandėlio Sėkla Srities Brėžinio Nr. 152/10 - 01 - DP - SA - 02.11.5 — Lapas: 1 — Lapų: 1

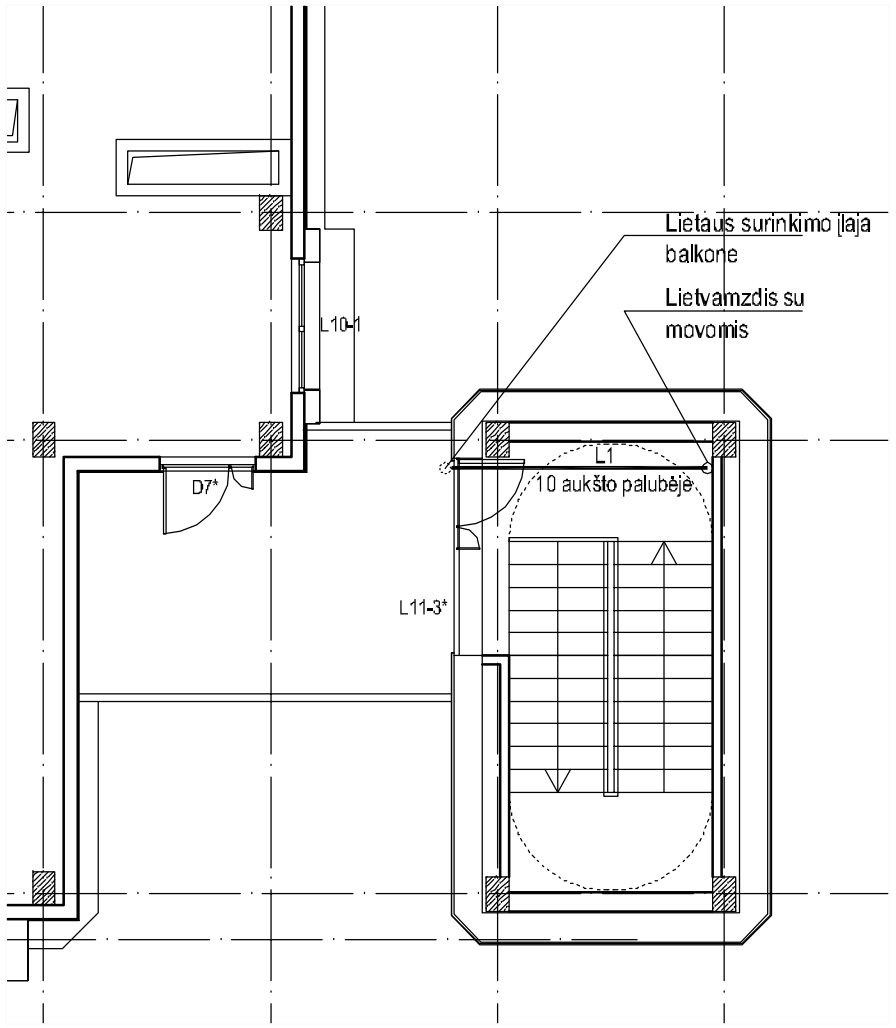

10 A. PLANO FRAGMENTAS.

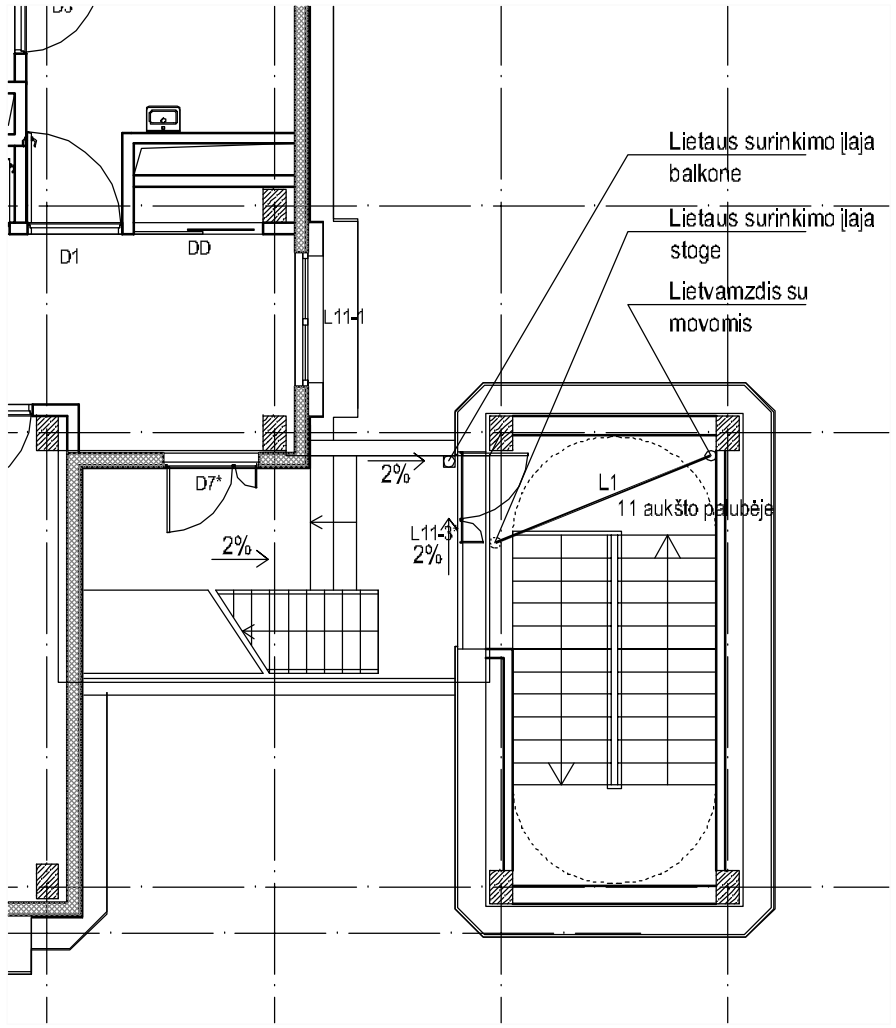

11 A. PLANO FRAGMENTAS.

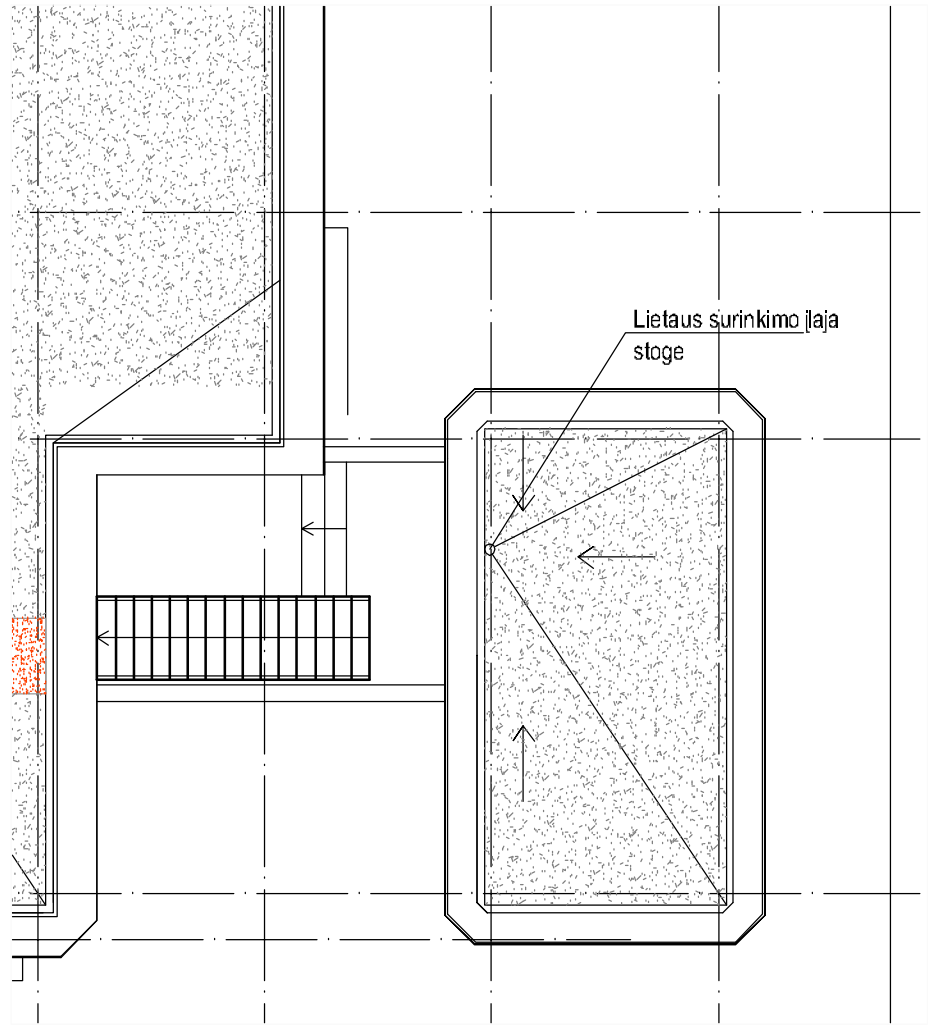

STOGO PLANO FRAGMENTAS.

PASTABA:
Lietaus vanduo nuo evakuacini ų laiptinių stogų ir atviro balkono nuvedamas lietvamzdžiu su movomis, įrengtu laiptinėje.
Rekomenduojama lietaus surinkimo įlają ir lietvamzdį šildyti el. kabeliu.
Lietaus vanduo ties žemės lygiu nuvedamas ant tereno atviru būdu įrengiant g/b lietlovį.

Atestato Nr. 4184	Projektuotojas: ARCHITEKTŲ BIURAS "KITA KRYPTIS" Tel. / Faks. +370 3 7 321147 Laisvės al. 11-2 , Kaunas Tel. / Faks. +370 5 2336423 Suvalkų g. 5-7 , Vilnius Internetas: www.kitakryptis.lt, el.p .: info@kitakryptis.lt Adresas:			
	PV	T.Kriaučiūnas		2015-07
A914	Arch.	M.Mankus		2015-07
Etapas DP	Statytojas: VšĮ VILNIAUS UNIVERSITETO LIGONINĖS SANTARIŠKIŲ KLINIKOS Adresas: Santariškių g.2, Vilnius			

Kompleksas:	Ligoninė 3D10b (8.12), "Vį Vilniaus universiteto ligoninės Santariškių klinikos", Santariškių g. 2, Vilnius Ypatingas statinys. Rekonstravimas. II ETAPAS		
Adresas:	Santariškių g.2, Vilnius		
Objektas:	VšĮ VUL SANTARI ŠKIŲ KLINIKŲ TERAPIJOS KORPUSO REKONSTRUKCIJA, ĮRENGIANT BIO TECHNOLOGIJŲ VERSLO INKUBATORIAUS PIRMĄ SEKCIJĄ		
Brėžinys:	STOGO PLANO FRAGMENTAS. LIETUS VANDENS NUO EVAK. LAIPTIN ĖS NUVEDIMAS. M 1:50	Laida	0
Žymuo:	Komplekso nr. Objekto nr. Sadija Byla Brėžinio nr. 152/10 - 01 - DP - SA - 02.11.6	Lapas	1
		Lapų	1

Patalpos Nr.	Patalpos pavadinimas	Plotas
11-1	Kondorius / lifų holas	51,59
11-2	Pagalbinė patalpa	4,54
11-3	Pagalbinė patalpa	4,54
11-4	Kondorius	67,56
11-5	Tyrėjų kabinetas	16,50
11-6	Tyrėjų kabinetas	16,77
11-7	Pasiruošimų kabinetas	16,45
11-8	Instruktavimo ir pasiruošimų kabinetas	37,38
11-9	Kabinetas	10,49
11-10	Kabinetas	9,20
11-11	Ūkio reikalų tvarkytojos kabinetas	8,47
11-12	Ūkio reikalų tvarkytojos kabinetas	10,66
11-13	Administracijos poilsio patalpa	37,95
11-14	Administracijos virtuvėlė	-
11-15	Slaugytojų padėjėjų kambarys	9,36
11-16	Slaugytojų kambarys	9,79
11-17	Slaugytojų kambarys	9,23
11-18	Vyresniosios slaugytojos- slaugos administratorės kabinetas	10,48
11-19	Personalo sanitarinės paskirties patalpa su dušu	4,73
11-20	Basseinė	5,63
11-21	Nešiojamų skalbinių patalpa / medicininių atliekų laikinė saugykla	10,77
11-22	Kompiuterinių rylių patalpa	10,15
11-23	Personalo sanitarinės paskirties patalpa	2,60
11-24	Valymo inventoriaus patalpa	2,26
11-25	Kondorius	116,79
11-26	Personalo kabinetas	14,90
11-27	Vyresniosios slaugytojos- slaugos administratorės kabinetas	15,71
11-28	Pacientų sanitarinės paskirties patalpa	2,16
11-29	Palata	15,75
11-30	Pacientų sanitarinės paskirties patalpa	2,27
11-31	Palata	15,75
11-32	Pacientų sanitarinės paskirties patalpa	1,98
11-33	Slaugytojų postas	-
11-34	Kabinetas	10,22
11-35	Kabinetas	12,63
11-36	Palata	29,47
11-37	Pacientų sanitarinės paskirties patalpa su dušu	3,86
11-38	Pagalbinė patalpa	2,27
11-39	Palata	27,40
11-40	Pacientų sanitarinės paskirties patalpa su dušu	3,92
11-41	Valymo inventoriaus patalpa	2,57
11-42	Slaugytojų kabinetas	16,11
11-43	Palata	27,58
11-44	Pacientų sanitarinės paskirties patalpa su dušu	3,47
11-45	Pagalbinė patalpa	2,24
11-46	Palata	15,56
11-47	Pacientų sanitarinės paskirties patalpa	1,69
11-48	Palata	15,56
11-49	Pacientų sanitarinės paskirties patalpa	2,26
11-50	Palata	27,54
11-51	Pacientų sanitarinės paskirties patalpa su dušu	3,64
11-52.1	Pagalbinė patalpa	2,99
11-52.2	Švarių skalbinių patalpa	2,46
11-53	Valgymo patalpa	21,85
11-54	Indų plovimo patalpa	9,21
11-55	Maisto dalinimo patalpa	13,78
11-56	Pacientų sanitarinės paskirties patalpa	3,36
11-57	Mėginių laikymo patalpa	39,14
11-58-1	Kondorius	75,50
11-58-2	Kondorius	8,35
11-59	Slaugytojų postas	-
11-60	Kondorius	116,88
11-61	Sanitarinės paskirties patalpa (pritaikyta negalintiesiems)	3,60
11-62	Kabinetas	12,67
11-63	Kabinetas	11,53
11-64	Personalo sanitarinės paskirties patalpa su dušu	5,54
11-65	Vyresniosios slaugytojos- koordinatorės kabinetas	15,34
11-66	Personalo kabinetas	13,96
11-67	Valymo inventoriaus patalpa	5,14
11-68	Palata	28,87
11-69	Pacientų sanitarinės paskirties patalpa	3,74
11-70	Nešiojamų skalbinių patalpa / medicininių atliekų laikinė saugykla	2,28
11-71	Medicinos priemonių sandėlis	13,25
11-72	Kliniminė	15,15
11-73	Vaistų sandėlis	5,66
11-74	Slaugytojų kabinetas	16,26
11-75	Palata	28,96
11-76	Pacientų sanitarinės paskirties patalpa	3,46
11-77-1	Pagalbinė patalpa	2,26
11-77-2	Pacientų sanitarinės paskirties patalpa	2,09
11-78	Palata	27,01
11-79	Pacientų sanitarinės paskirties patalpa	3,06
11-80	Palata	15,38
11-81	Pacientų sanitarinės paskirties patalpa	2,17
11-82	Palata	15,62
11-83	Pacientų sanitarinės paskirties patalpa	1,84
11-84	Palata	27,87
11-85	Pacientų sanitarinės paskirties patalpa	3,51
11-86	Pacientų sanitarinės paskirties patalpa	2,18
11-87	Denos stacionaro pacientų palata	31,72
11-88	Personalo sanitarinės paskirties patalpa	2,17
11-89	Denos stacionaro pacientų palata	53,14
11-90	Denos stacionaro pacientų palata	-
11-91	Mėginių laikymo patalpa	10,04
11-92	Gydytojų apžiūros patalpa	10,74
11-93	Gydytojų apžiūros patalpa	12,30
11-94	Mėginių laikymo patalpa	10,11
	Iš VISO:	**1470,71**

Pastaba: del ventiliacijos angų patalpų plotai gali svyruoti 10proc.(mažesnę pusę

Sutartiniai žymėjimai

Žymėjimas	Tipas	Kiekis
	Sieninis šviestuvas - 2x18W IP65 tvirtinimo aukštis 2,2m virš kituolės ašies	-
	Šviestuvas pakabinamose lubose 2x54WIP54	-
	Šviestuvas pakabinamose lubose 2x54WIP54 avarinis	-
	Šviestuvas pakabinamose lubose 2x17WIP44	-
	Šviestuvas pakabinamose lubose 2x54WIP65	-
	Šviestuvas pakabinamose lubose 2x28WIP65	-
	Šviestuvas pakabinamose lubose 4x24WIP20	-
	Šviestuvas pakabinamose lubose 4x24WIP20 avarinis	-
	Šviestuvas pakabinamose lubose 2x54WIP65	-
	Šviestuvas pakabinamose lubose 2x54WIP65 avarinis	-
	Jungiklis vienos kryptiesIP30	-
	Perjungiklis vienos kryptiesIP30	-
	Jungiklis dviejų kryčių IP30	-

Sutartiniai žymėjimai

Žymėjimas	Tipas	Kiekis
	Surenkamos akustiniškaantimikrobinės pakabinamos lubos Thermatex Sch6ché HYGIENA	-
H 2,50m	Pakabinamų lubų aukštis nuo švarių grindų	
	Pakabinamų lubų montavimo kryptis	
	Oro ištraukimo difuzoriai 600x600mm, montuojami į pakabinamas lubas	
	Oro išTraukimo difuzoriai, montuojami į pakabinamas lubas	
	Oro padavimo difuzoriai 600x600mm, montuojami į pakabinamas lubas	
	Oro vėsinimo įrenginys, oro paėmimas horizontalioje plokštumoje, oro padavimas vertikaliojeplokštumoje	

A914	Arch.	M.Mankus	2014-11		
				Brėžinys:	11 AUKŠTO PLANAS. M1:100
Etapas	Statytojas:	VŲ VILNIAUS UNIVERSITETO LIGONINĖS SANTARIŠKIŲ KLINIKOS		Žymuo	152/10 - 01 - DP - SA - 02.5
DP	Adresas:	Santariškių g.2 Vilnius			

Laida	
	0

Lapas	Lapų
1	1

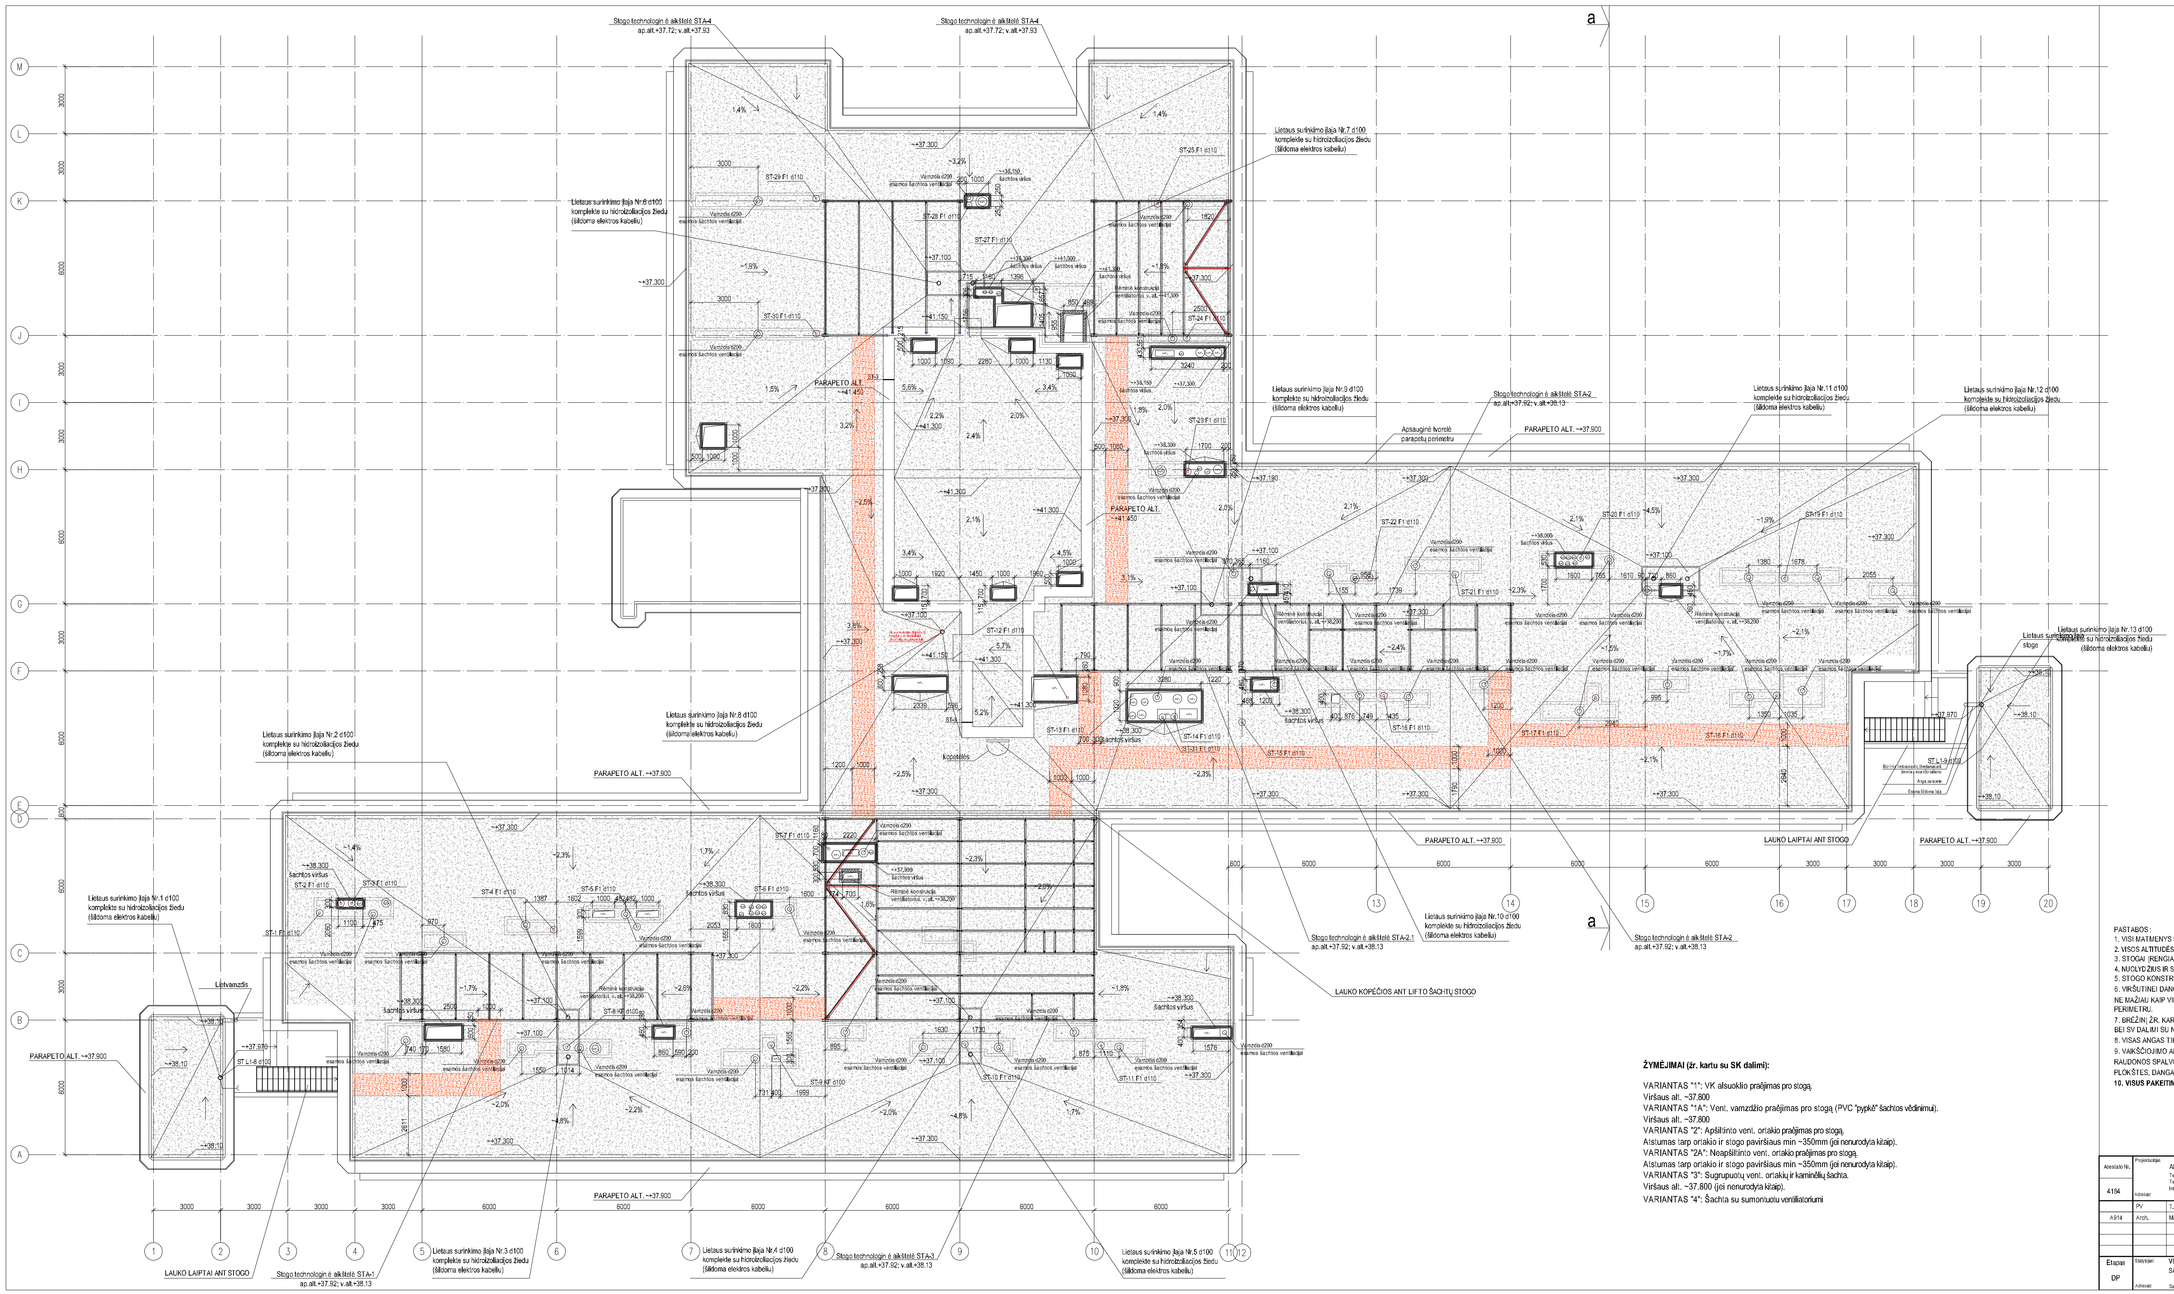
Stogo technologin ė aikštelė STA-4
ap.alt.+37.72; v.alt.+37.93
Lietaus surinkimo šlaja Nr.7 d100
komplekte su hidrozoliacijos žiedu
(šildoma elektros kabeliu)
Lietaus surinkimo šlaja Nr.8 d100
komplekte su hidrozoliacijos žiedu
(šildoma elektros kabeliu)
PARAPETO ALT. +41.450
Lietaus surinkimo šlaja Nr.9 d100
komplekte su hidrozoliacijos žiedu
(šildoma elektros kabeliu)
Stogo technologin ė aikštelė STA-2
ap.alt.+37.92; v.alt.+38.13
Apsauginė tvorelė
paraščių perimetru
PARAPETO ALT. +37.900
Lietaus surinkimo šlaja Nr.11 d100
komplekte su hidrozoliacijos žiedu
(šildoma elektros kabeliu)
Lietaus surinkimo šlaja Nr.12 d100
komplekte su hidrozoliacijos žiedu
(šildoma elektros kabeliu)
Lietaus surinkimo šlaja Nr.13 d100
komplekte su hidrozoliacijos žiedu
(šildoma elektros kabeliu)
stogo
Lietaus surinkimo šlaja Nr.2 d100
komplekte su hidrozoliacijos žiedu
(šildoma elektros kabeliu)
Lietaus surinkimo šlaja Nr.1 d100
komplekte su hidrozoliacijos žiedu
(šildoma elektros kabeliu)
Liftinė
PARAPETO ALT. +37.900
LAUKO KOPĖČIOS ANT LIFTO ŠACHTŲ STOGO
Stogo technologin ė aikštelė STA-2.1
ap.alt.+37.92; v.alt.+38.13
LAUKO LAIPTAI ANT STOGO
Stogo technologin ė aikštelė STA-1
ap.alt.+37.92; v.alt.+38.13
Lietaus surinkimo šlaja Nr.3 d100
komplekte su hidrozoliacijos žiedu
(šildoma elektros kabeliu)
Lietaus surinkimo šlaja Nr.4 d100
komplekte su hidrozoliacijos žiedu
(šildoma elektros kabeliu)
Stogo technologin ė aikštelė STA-3
ap.alt.+37.92; v.alt.+38.13
Lietaus surinkimo šlaja Nr.5 d100
komplekte su hidrozoliacijos žiedu
(šildoma elektros kabeliu)
Lietaus surinkimo šlaja Nr.10 d100
komplekte su hidrozoliacijos žiedu
(šildoma elektros kabeliu)
Stogo technologin ė aikštelė STA-2
ap.alt.+37.92; v.alt.+38.13
Kopėtelės
Šachtos viršus
Vamzdis d200
esamos šachtos ventiliacijos
Kilnėlė konstrukcija
ventiliacinės v. al.+38.200
ST-1 F1 d110
ST-2 F1 d110
ST-3 F1 d110
ST-4 F1 d110
ST-5 F1 d110
ST-6 F1 d110
ST-7 F1 d110
ST-8 KF d100
ST-9 KF d100
ST-10 F1 d110
ST-11 F1 d110
ST-12 F1 d110
ST-13 F1 d110
ST-14 F1 d110
ST-15 F1 d110
ST-16 F1 d110
ST-17 F1 d110
ST-18 F1 d110
ST-19 F1 d110
ST-20 F1 d110
ST-21 F1 d110
ST-22 F1 d110
ST-23 F1 d110
ST-24 F1 d110
ST-25 F1 d110
ST-26 F1 d110
ST-27 F1 d110
ST-28 F1 d110
ST-29 F1 d110
ST-30 F1 d110
ST L1-8 d110
ST L1-9 d110

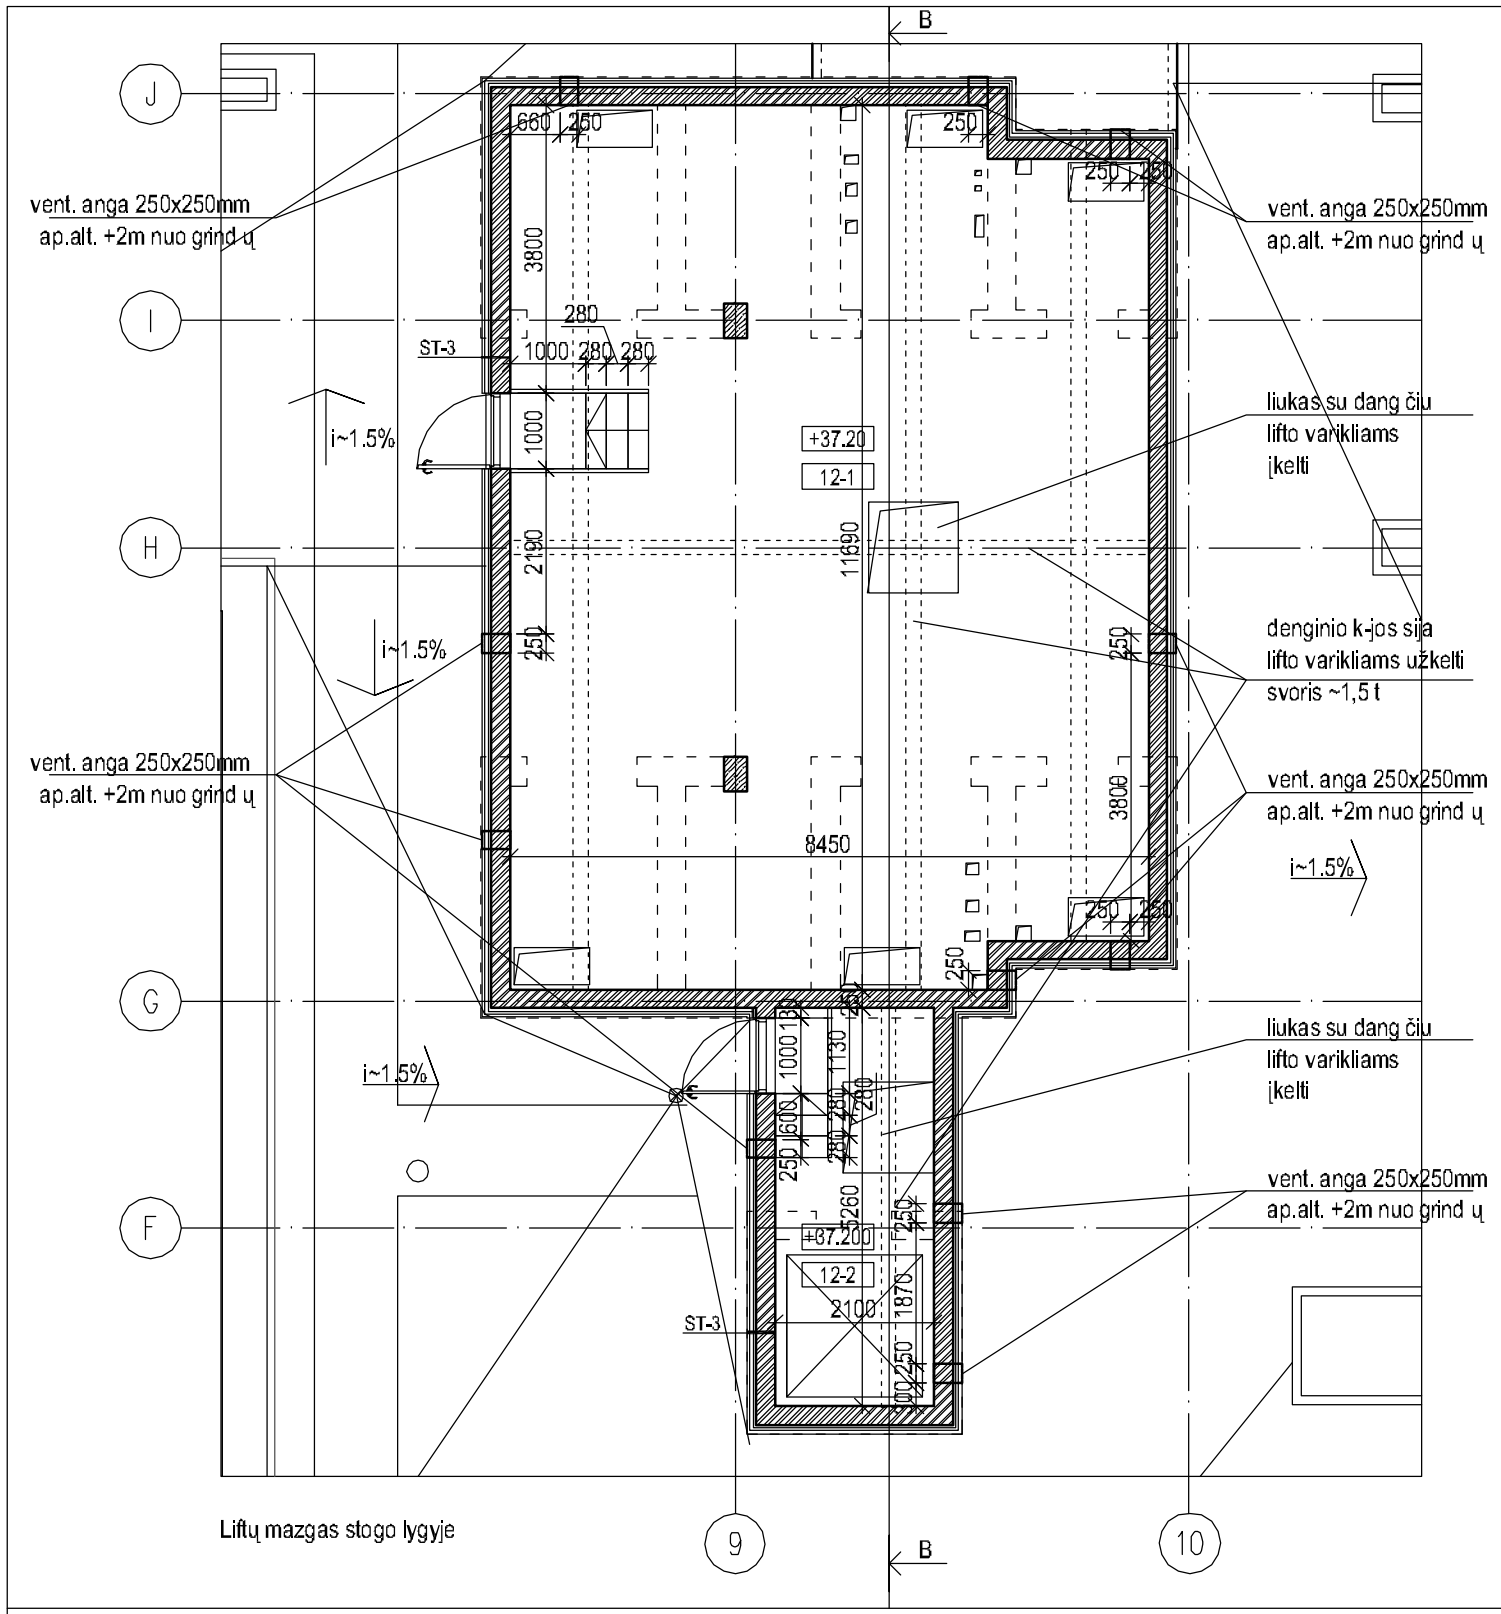

Patalpos Nr.	Patalpos pavadinimas	Plotas
12-1	Liftų techninė patalpa	94,57
12-2	Liftų techninė patalpa	11,47
	Iš VISO:	**106,04**
Pastaba: del ventiliacijos angų patalpų plotai gali svyruoti 10proc.į mažesnę pusę		

PASTABOS:
1. Angų perdangoje pririšimus žr. SK dalyje. Technologines angas papildomai derinti su liftų tiekėjais.

Atestato Nr. 4184	Projektuotojas: ARCHITEKTŲ BIURAS "KITA KRYPTIS" Tel. / Faks. +370 3 7 321147 Laisvės al. 11-2 , Kaunas Tel. / Faks. +370 5 2336423 Suvalkų g. 5-7 , Vilnius Internetas: www.kitakryptis.lt, el.p .: info@kitakryptis.lt Adresas:			
A914	PV	T.Kriaučiūnas		2014-11
A914	PDV Arch.	M.Mankus		2014-11
Etapas DP	Statytojas: VšĮ VILNIAUS UNIVERSITETO LIGONINĖS SANTARIŠKIŲ KLINIKOS Adresas: Santariškių g.2, Vilnius			

Kompleksas:	Ligoninė 3D10b (8.12). "VšĮ Vilniaus universiteto ligoninės Santariškių klinikos", Santariškių g. 2, Vilnius Ypatingas statinys. Rekonstravimas		
Adresas:	Santariškių g.2, Vilnius		
Objektas:	VšĮ VUL SANTARIŠKIŲ KLINIKŲ TERAPIJOS KORPUSO REKONSTRUKCIJA, ĮRENGIANT BIO TECHNOLOGIJŲ VERSLO INKUBATORIAUS PIRMĄ SEKCIJĄ		
Brėžinys:	LIFTŲ TECHNINĖS PATALPOS PLANAS. M1:100	Laida	0
Žymuo: Komplekso Nr. Objekto Nr. Sąrašo Sys. Brėžinio Nr.	152/10 - 01 - DP - SA - 03.2	Lapas	1
		Lapų	1

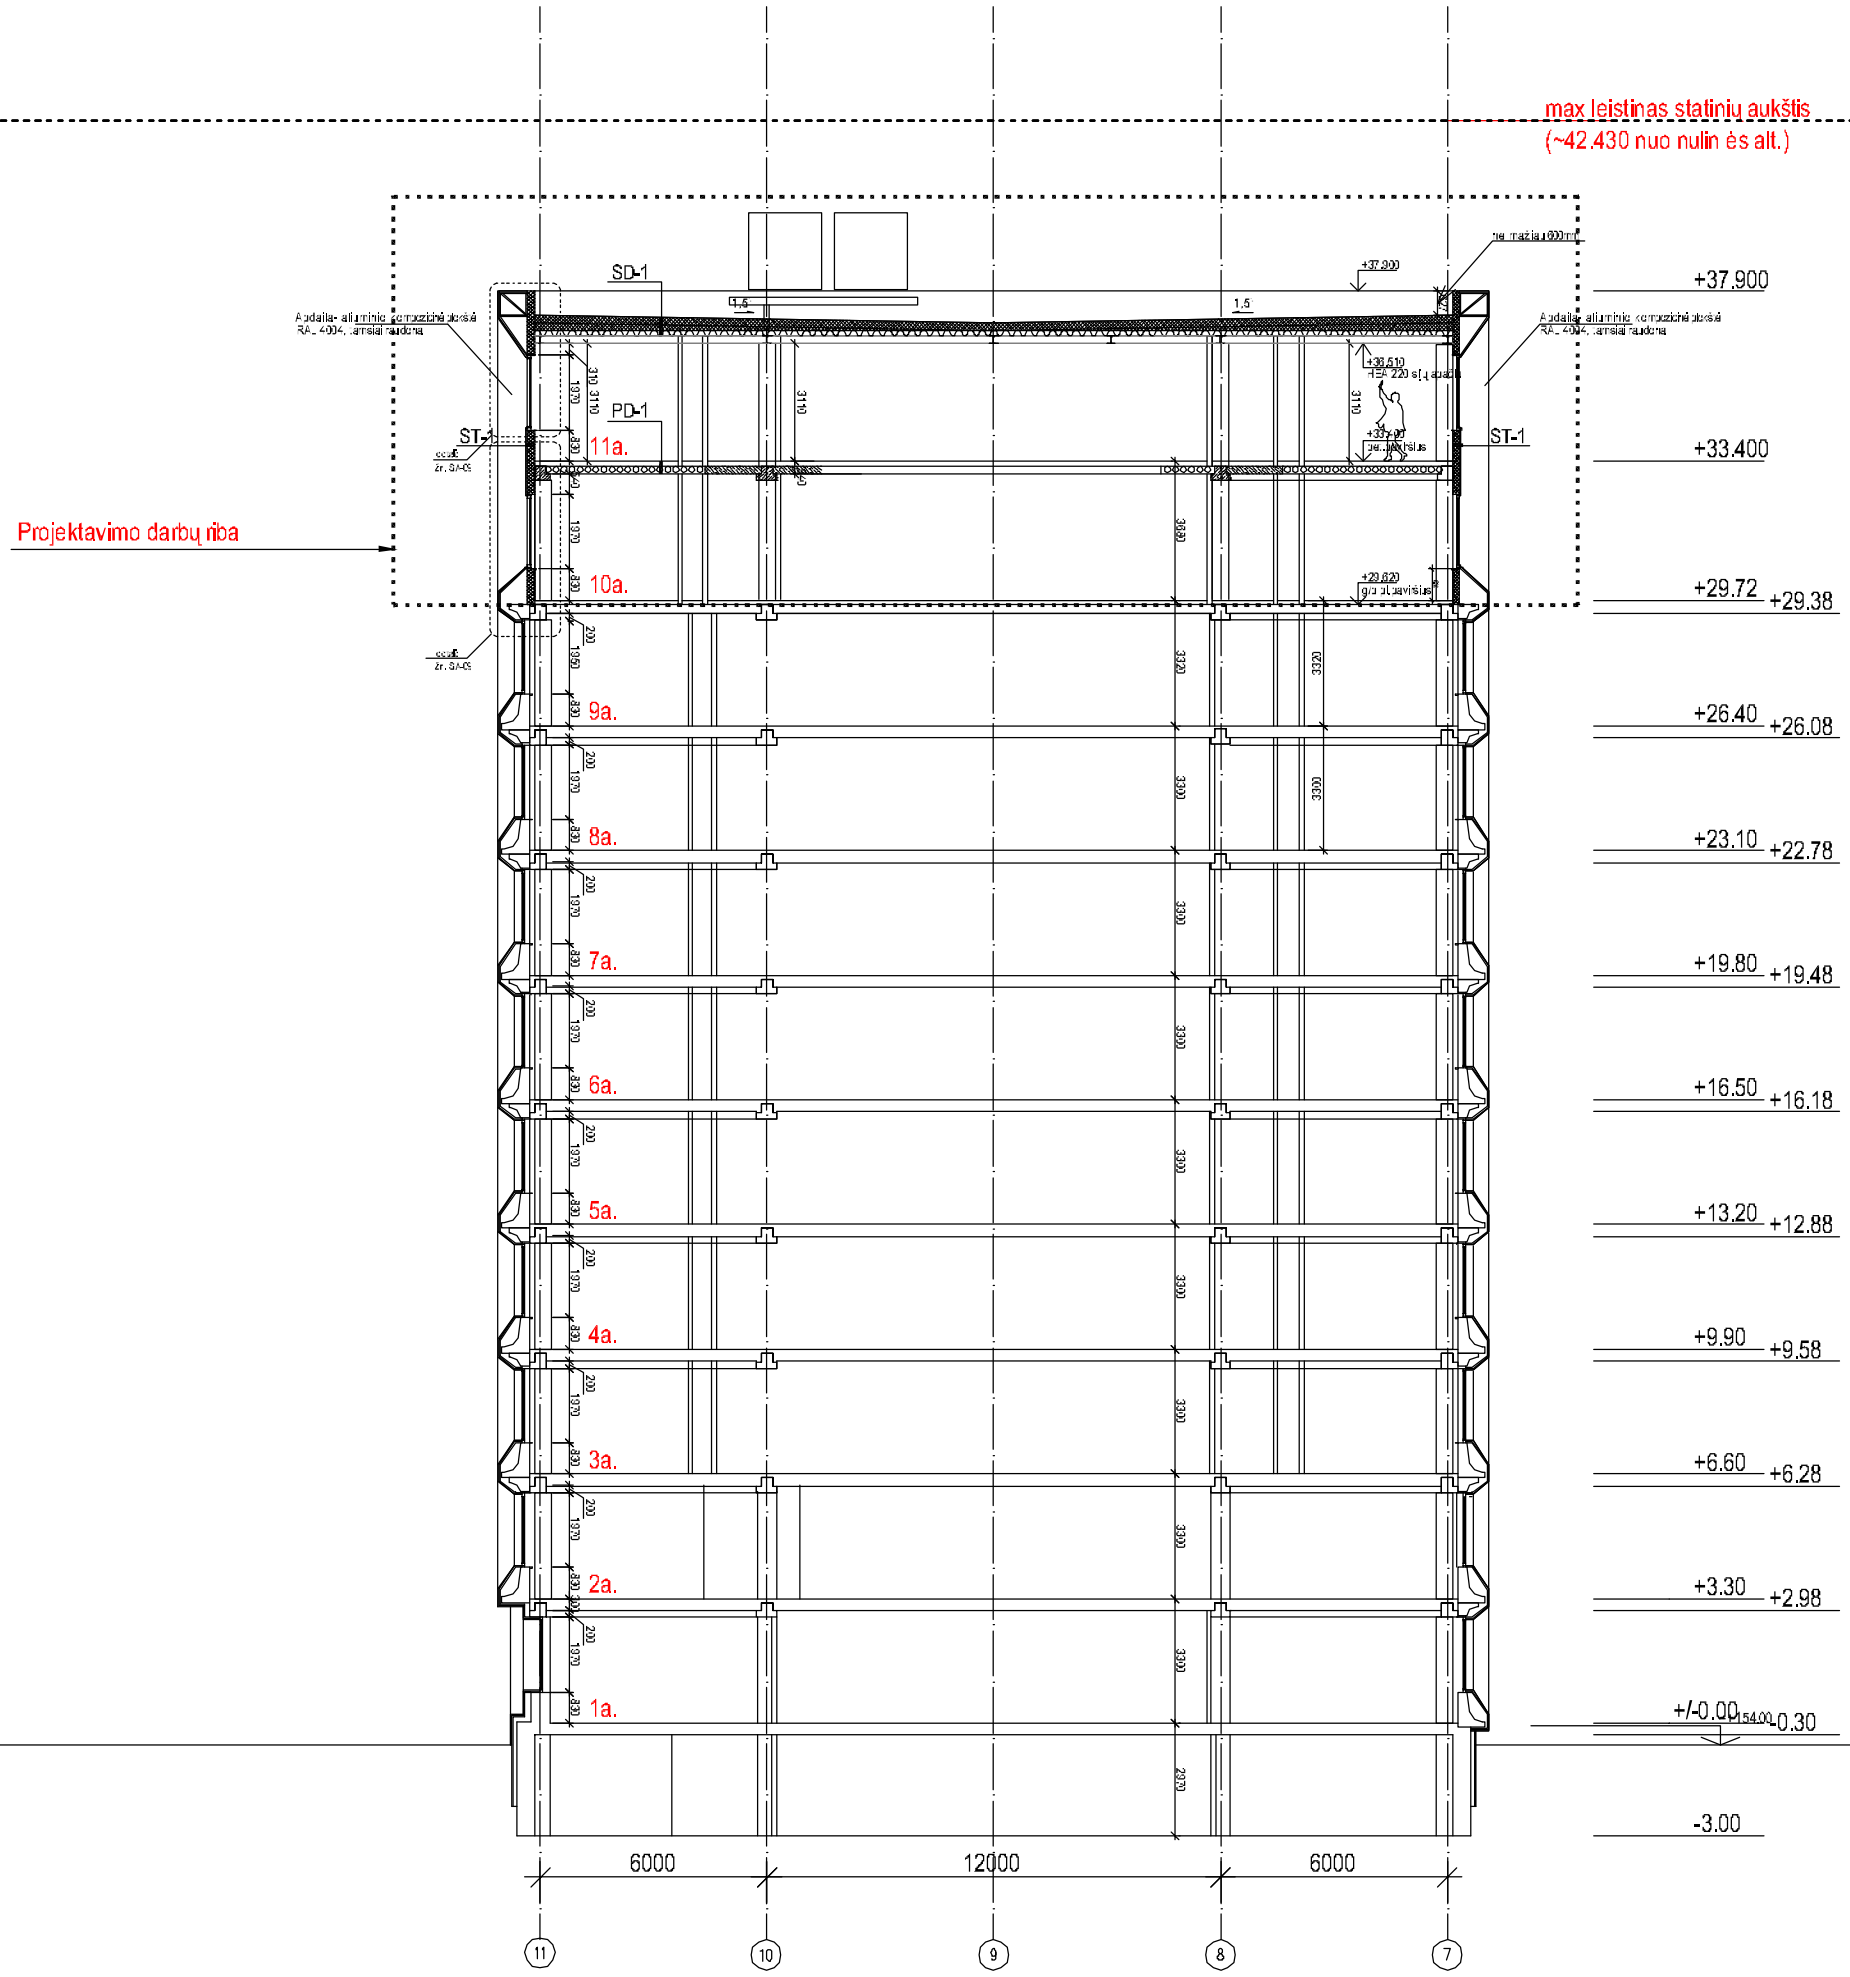

Atestato Nr.	Projektuotojas	ARCHITEKTŲ BIURAS "KITA KRYPTIS"		
4184	Adresas:	Tel. / Faks. +370 3 7 321147 Laisvės al. 11-2 , Kaunas Tel. / Faks. +370 5 2336423 Suvalkų g. 5-7 , Vilnius Internetas: www.kitakryptis.lt, el.p .: info@kitakryptis.lt		
A635	PV	T. Kriaučiūnas		2011-02
A914	PDV Arch.	M. Mankus		2011-02

Kompleksas: Ligoninė 3D10b (8.12),
"VšĮ Vilniaus universiteto ligoninės Santariškių klinikos",
Santariškių g. 2, Vilnius
Ypatingas statinys. Rekonstravimas
Adresas: Santariškių g.2, Vilnius

Objektas: VšĮ VUL SANTARIŠKIŲ KLINIKŲ TERAPIJOS KORPUSO REKONSTRUKCIJA, ĮRENGIANT BIO TECHNOLOGIJŲ VERSLO INKUBATORIAUS PIRMĄ SEKCIJĄ

Brėžinys: Pjūvis A-A. M1:200

Laida: 0

Etapas	Statytojas:	VšĮ VILNIAUS UNIVERSITETO LIGONINĖS SANTARIŠKIŲ KLINIKOS		
DP	Adresas:	Santariškių g.2, Vilnius		

Žymuo: Komplekso Nr. Objekto Nr. Sritis Sytis Brėžinio Nr.
152/10 - 01 - DP - SA - 04

Lapas	Lapų
1	2