



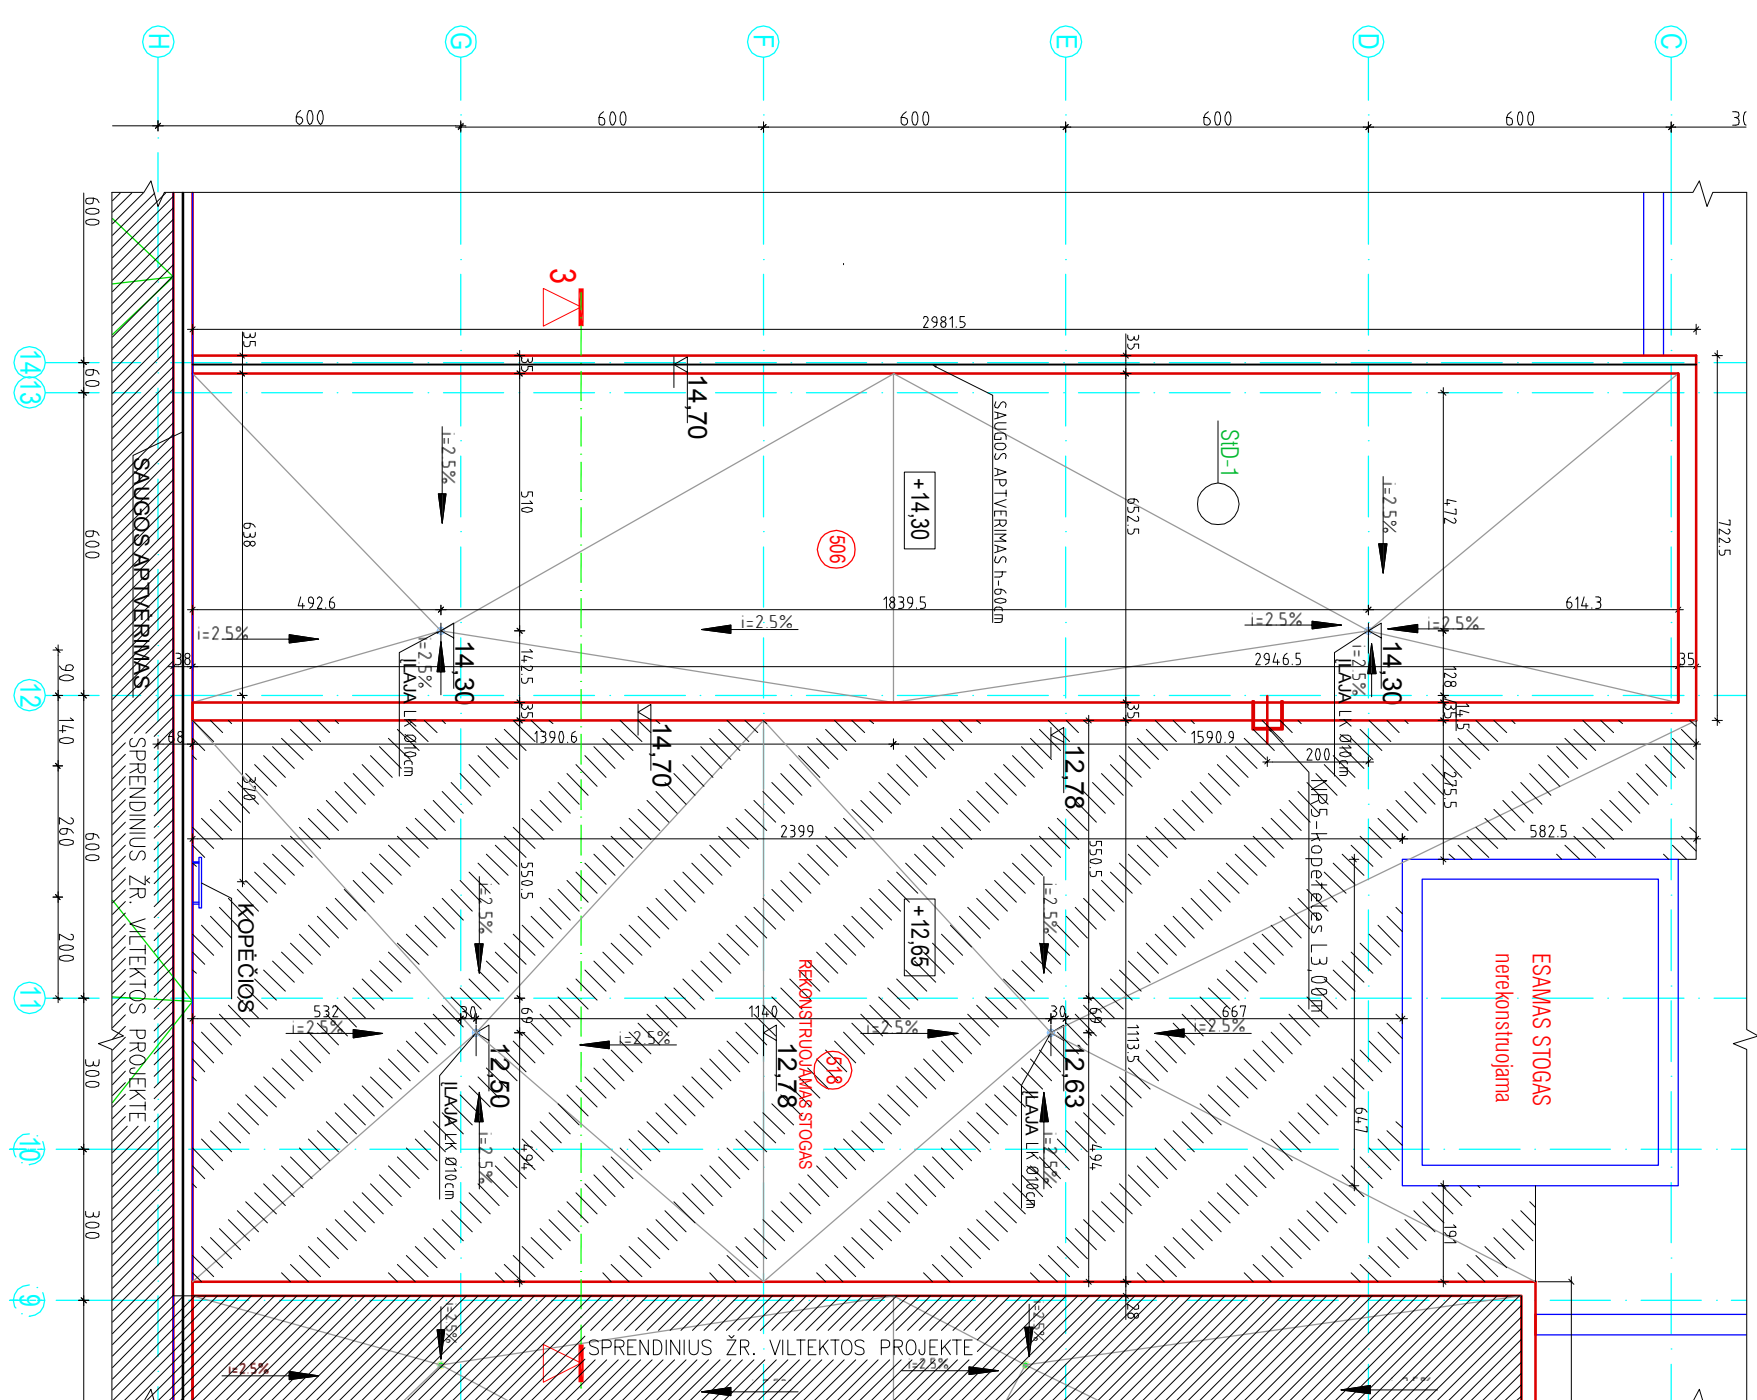

PROJ. DALIS	PAVARDĖ	PARAŠAS	DATA

PROJ. DALIS	PAVARDĖ	PARAŠAS	DATA

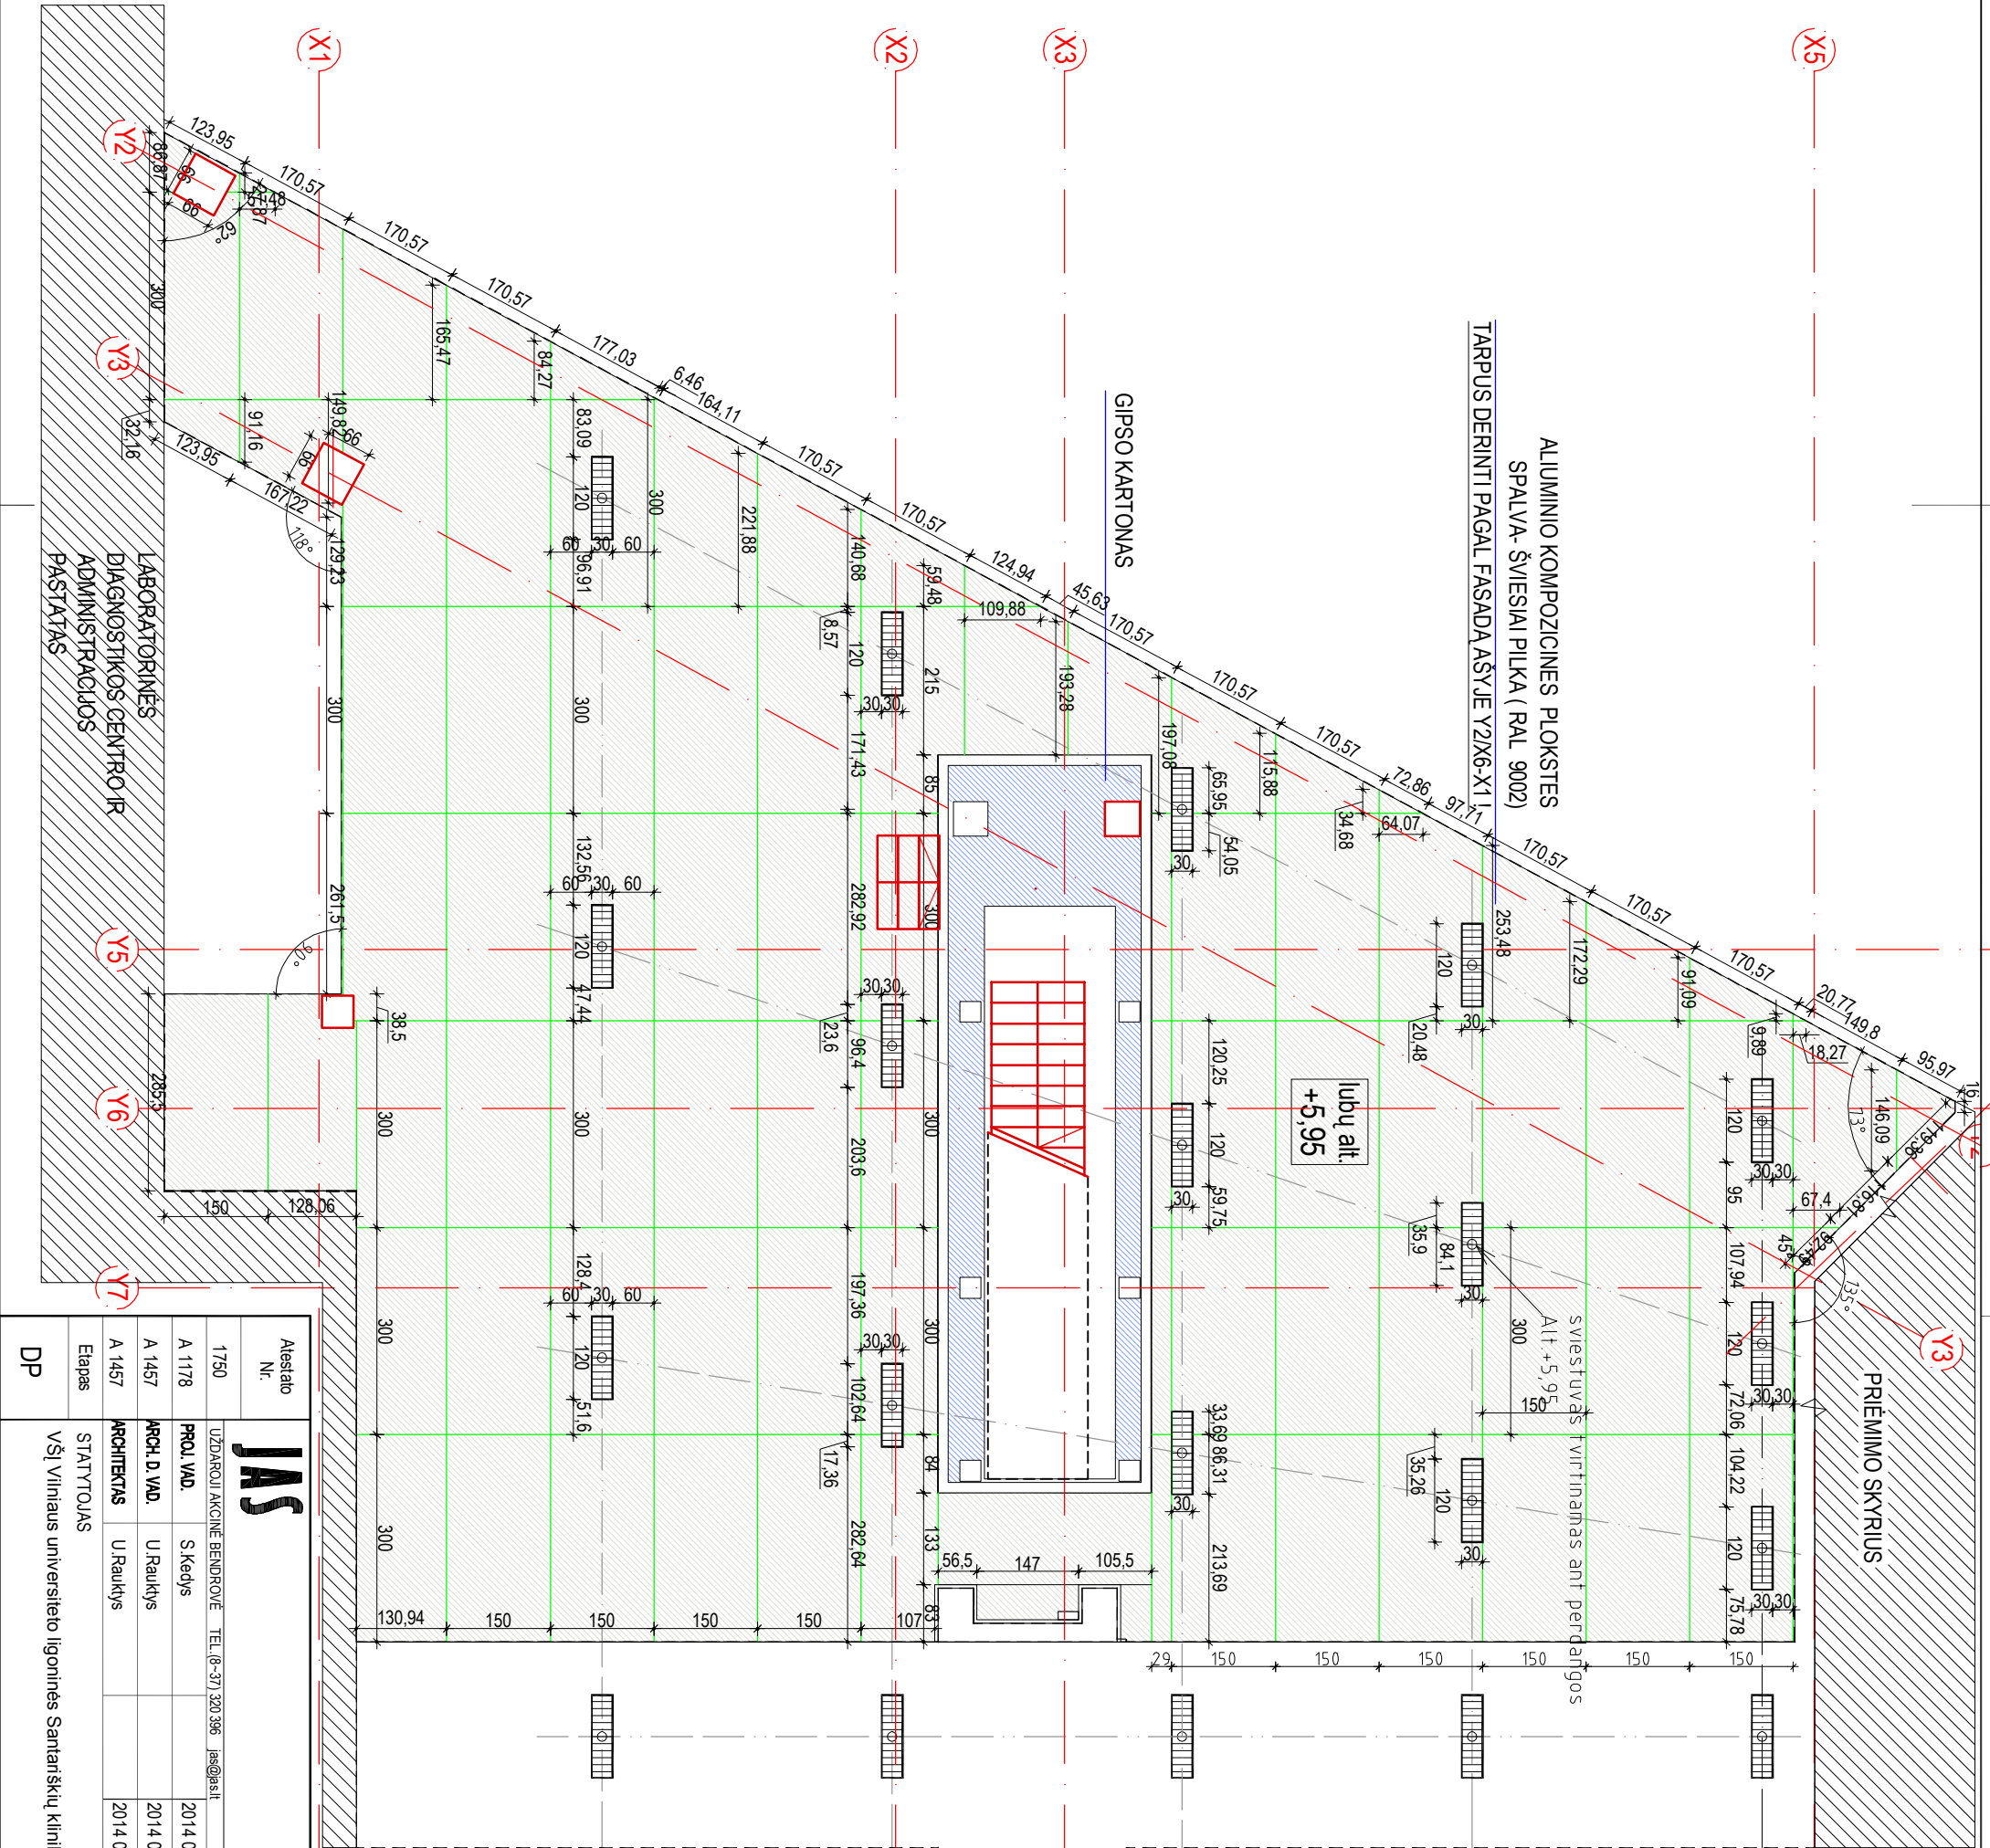


Aliešiatō Nr.		STATINYS	
1750	UŽDAROI AKCINĖ BENDROVĖ	Gvdyōmō paskirties patalpos (8.12)	
A 1178	PROJ. VAD.	Priēmimo-skubios pagalbos skyrius (2d3pb.5d4d.6d3b)	
A 1457	ARCH. D. VAD.	Santarškių g. 2, Vilnius	
A 1457	ARCHITEKTAS	BRĖŽINYS	
DP	DP	ŽYMUO	
VSĮ Vilniaus universiteto Ilgoninės Santarškių klinikos		0231 - 01 - DP - A - 11.10	



Aluminio kompozicinių
plokščių išklotinės
po pravažiavimu
M1:100
Altitudė +5,95

PJŪVIS 6-6 TARP AŠIŲ I-M M1:100


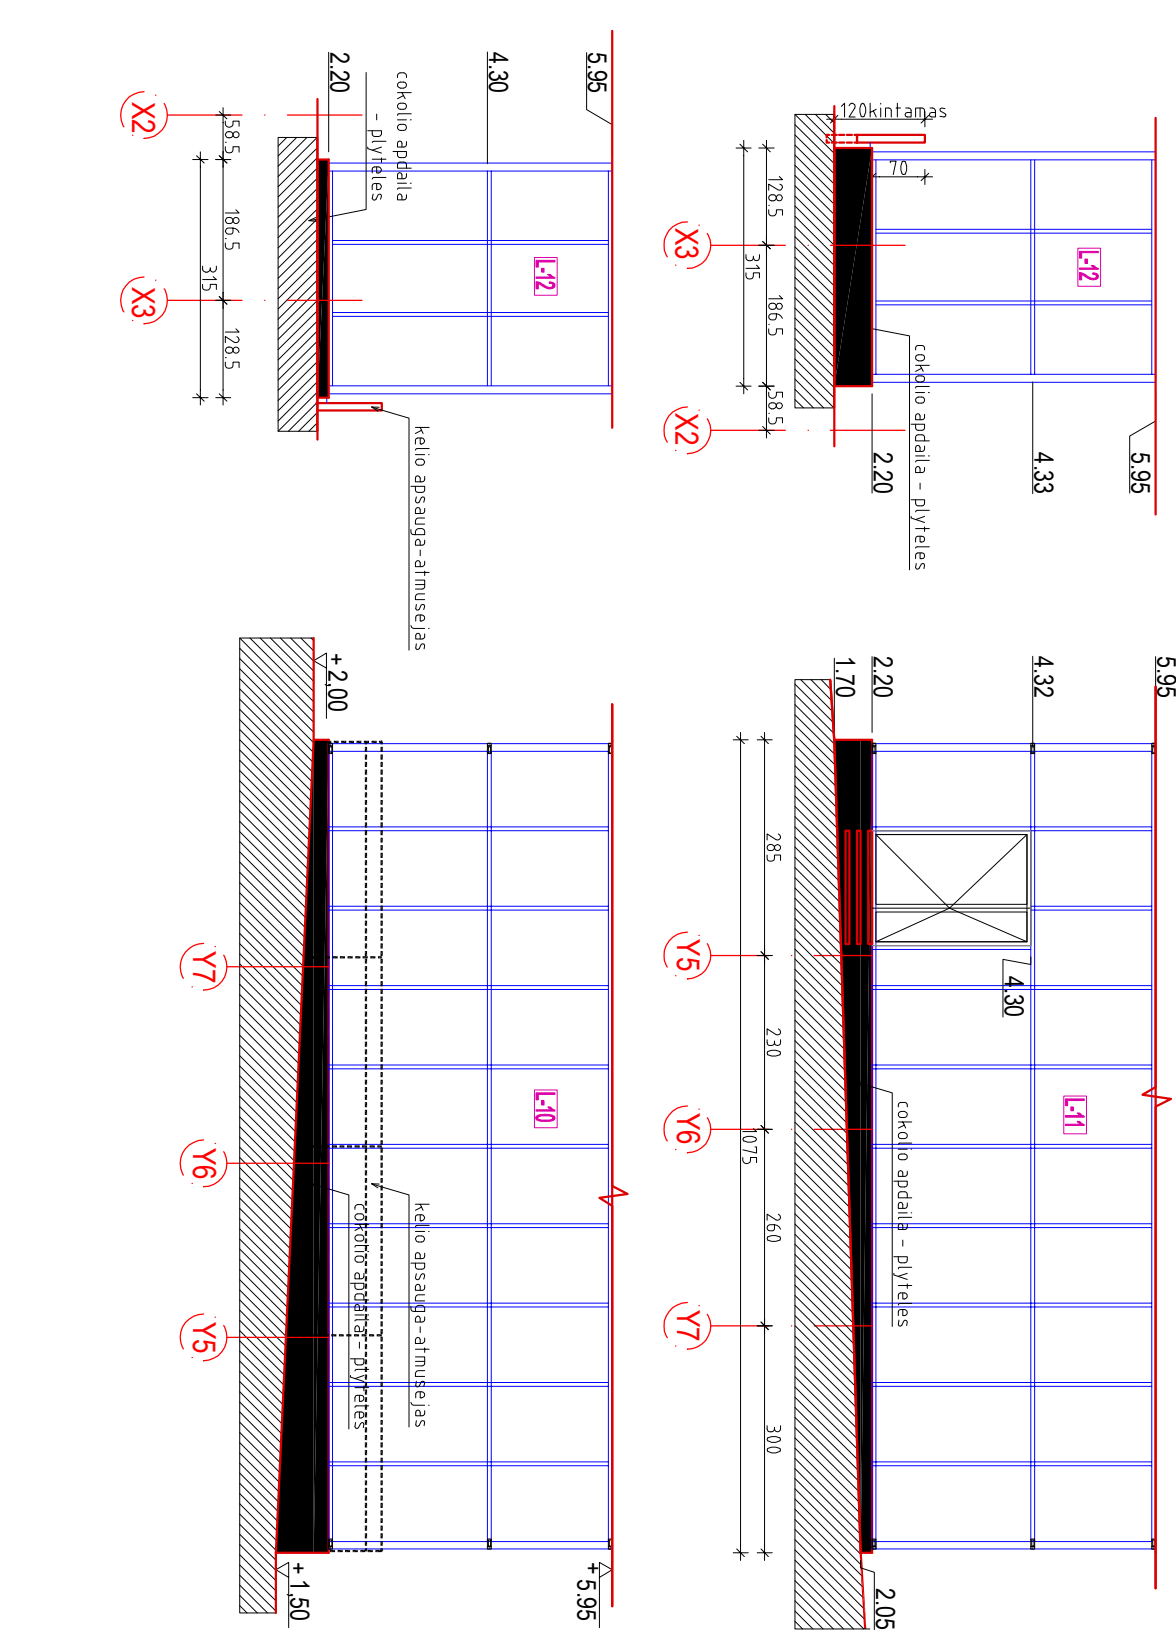

DETALE

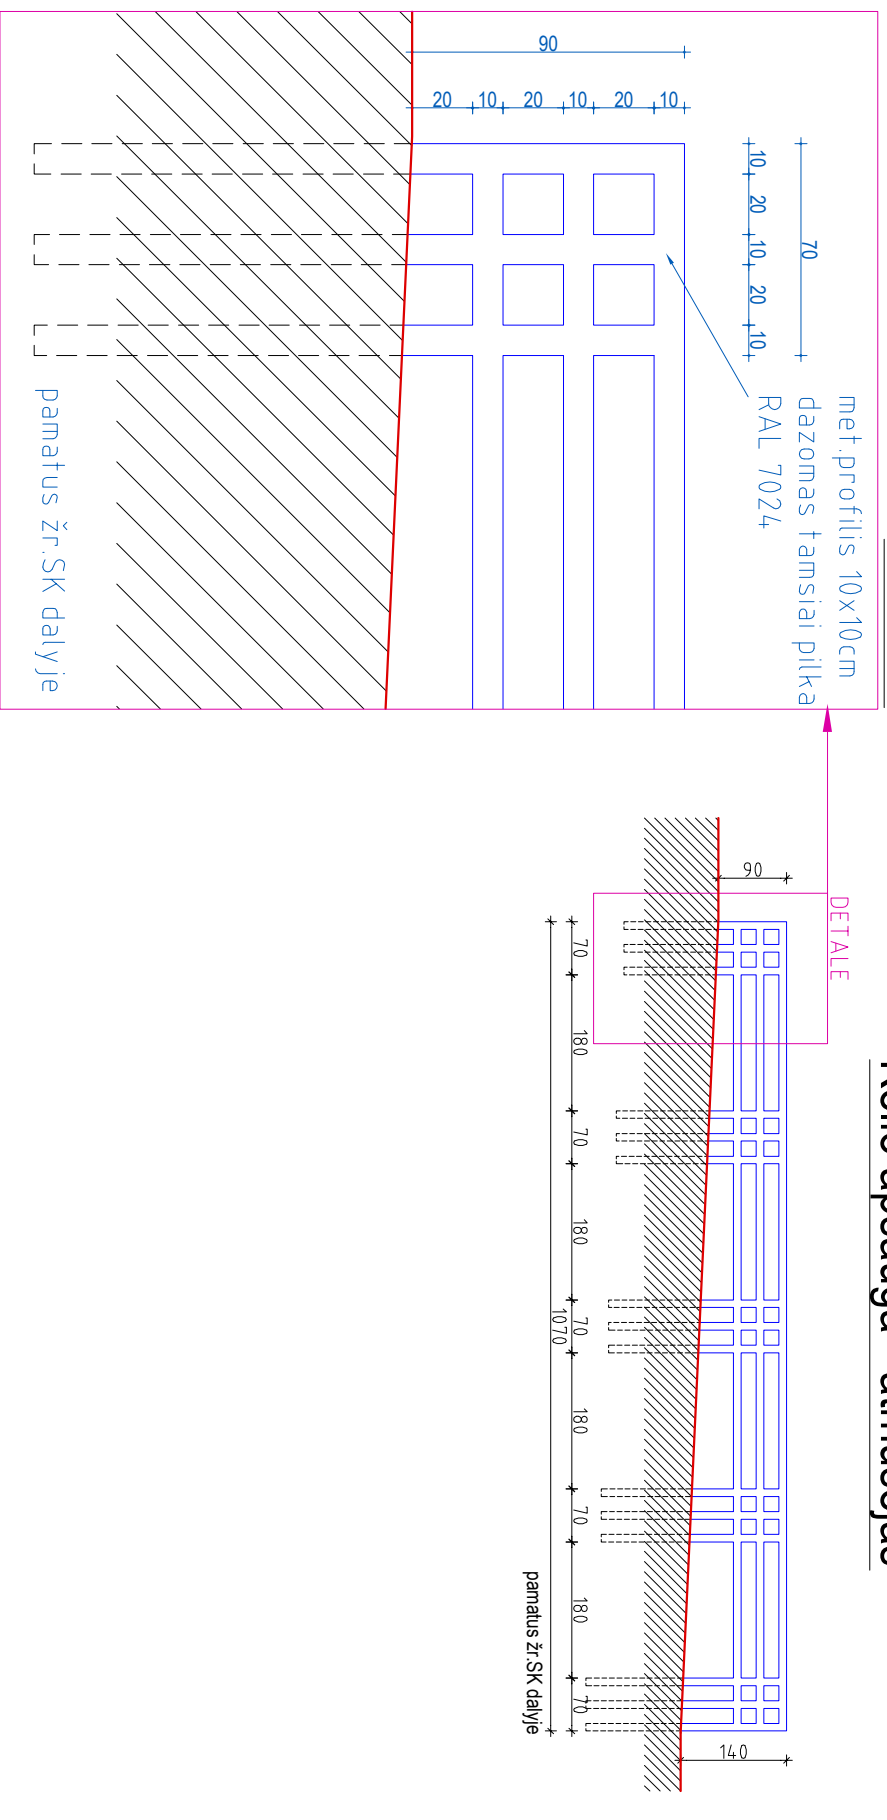

PROJ. DALIS


PAVARDĒ

PARAŠĀS

DATA



FASADAS AŠYJE Y2/X6-X1 M1:100

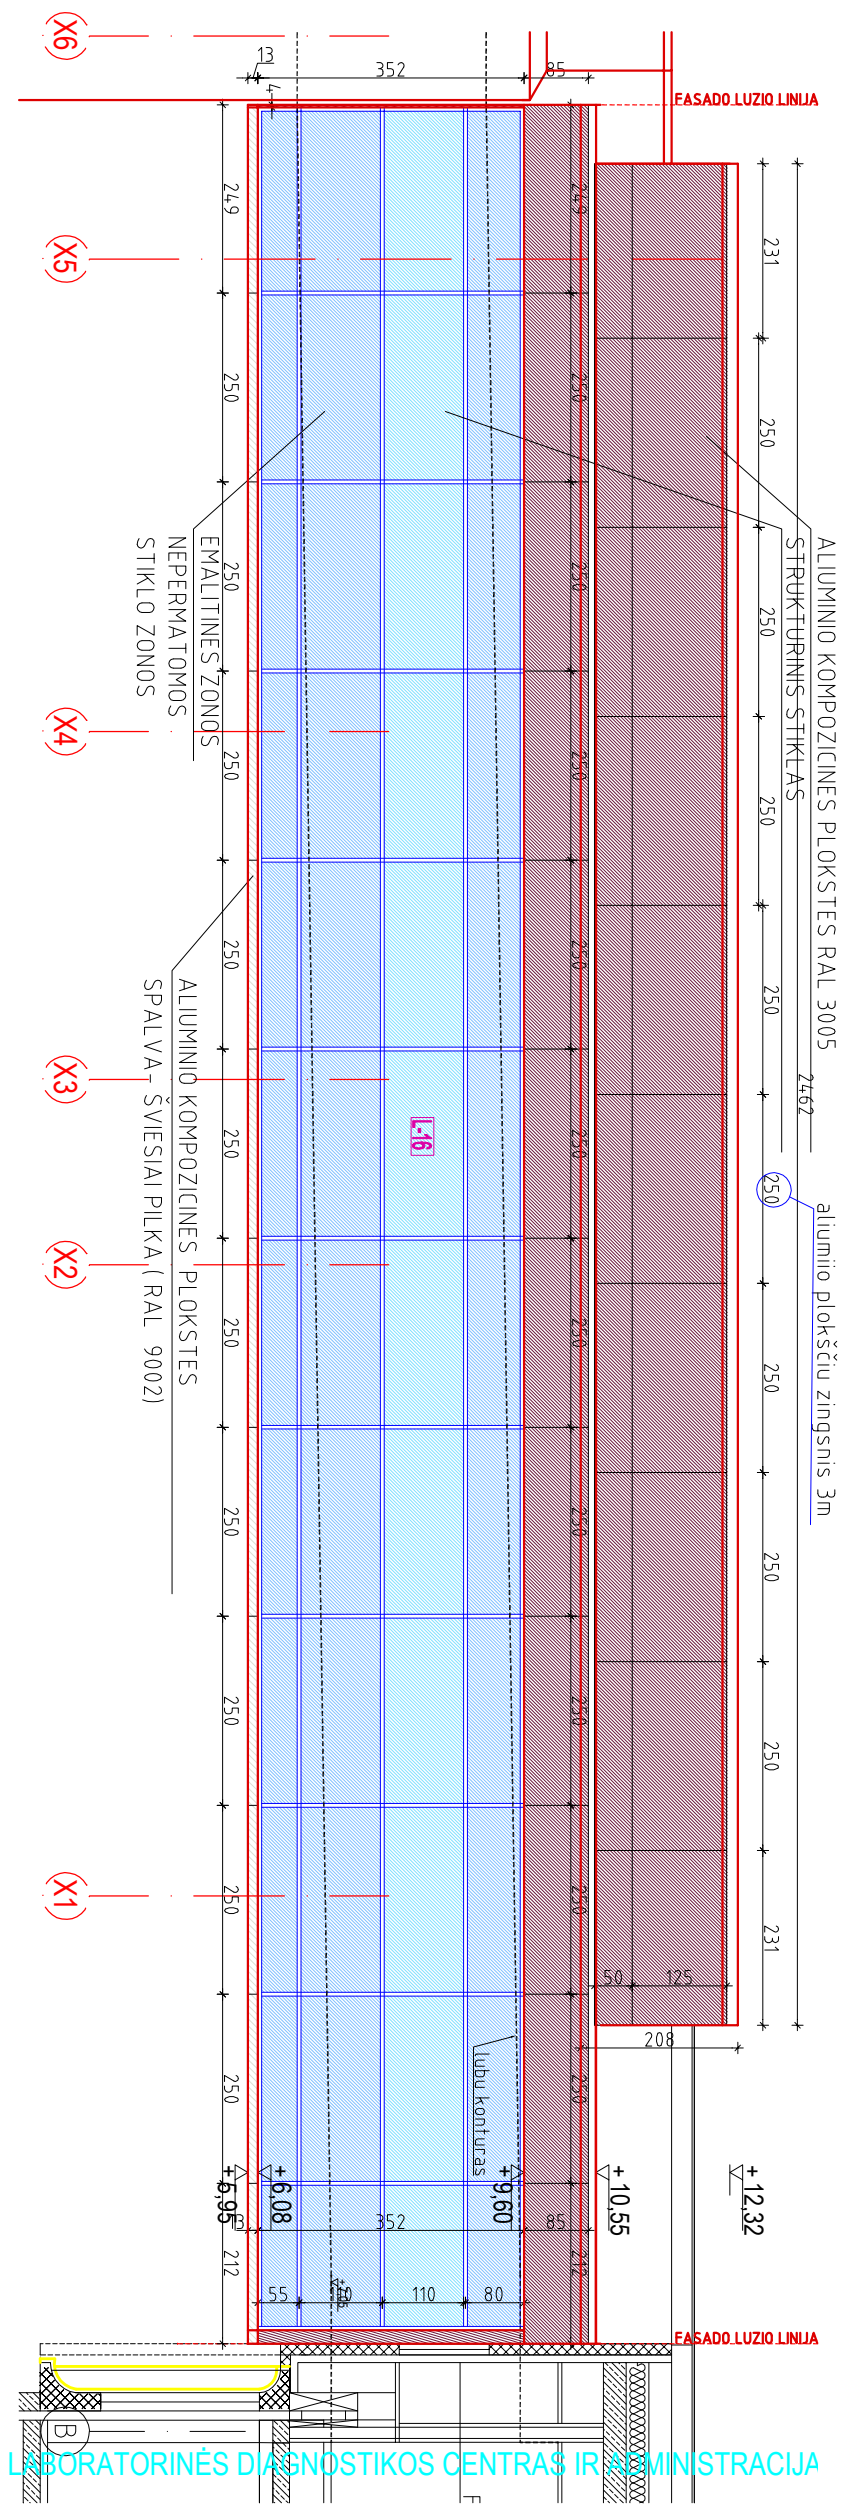


PJŪVIS 9-9 M1:100

PJŪVIS 11-11 M1:100

PJŪVIS 12-12 M1:100

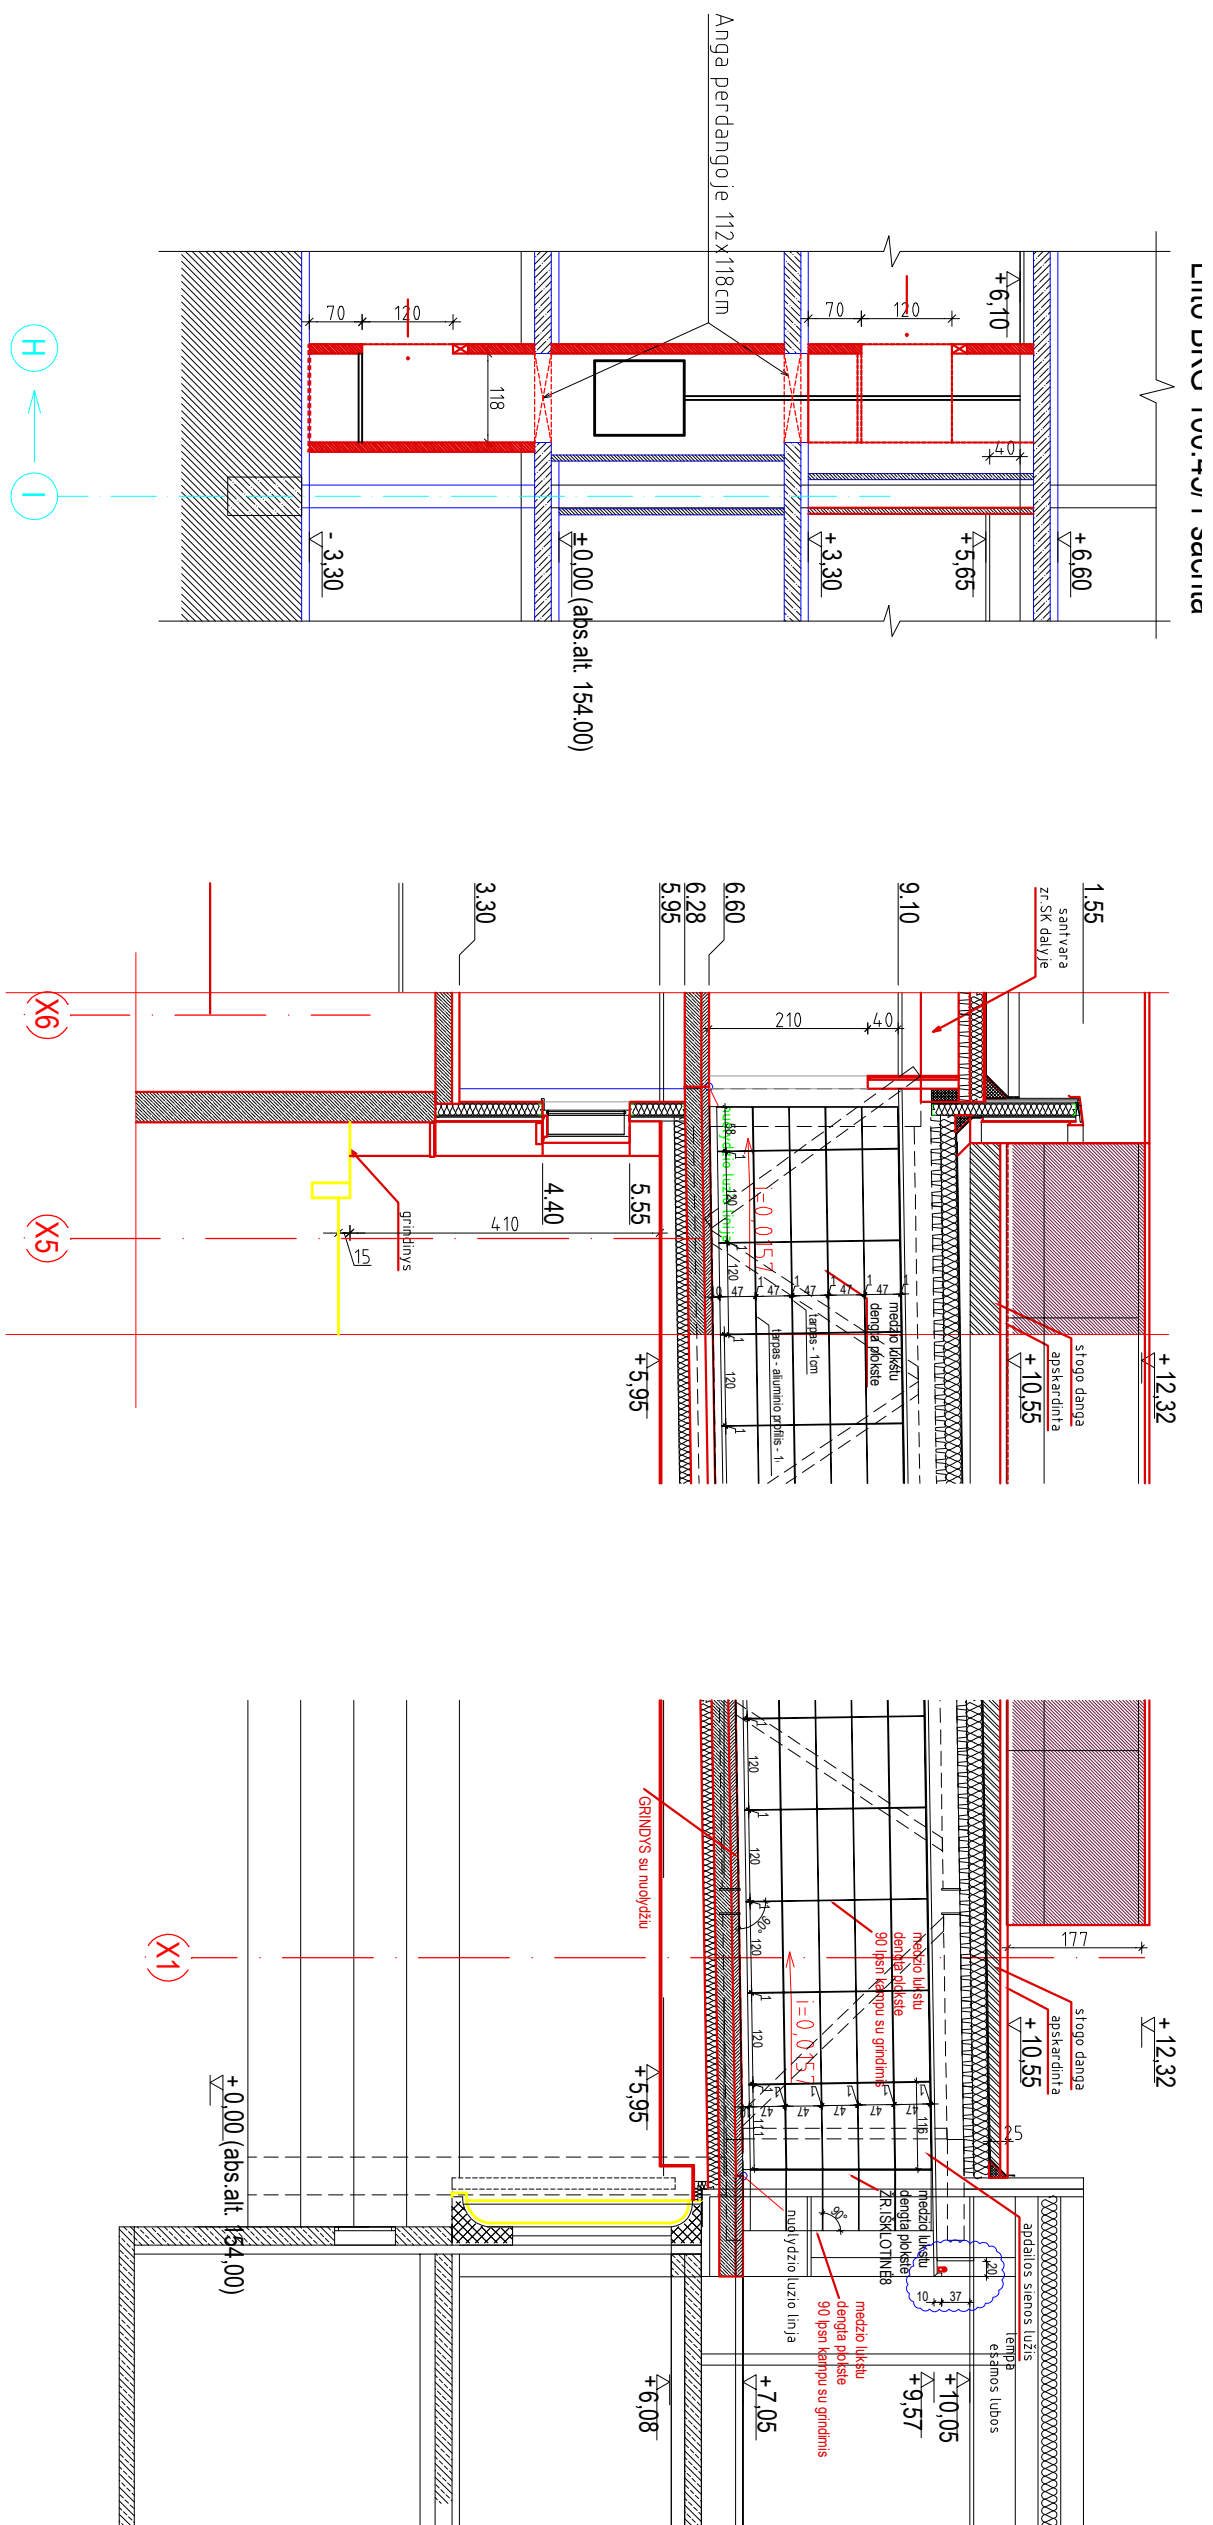


PROJ. DALIS	PAVARDĖ	PARAŠAS	DATA

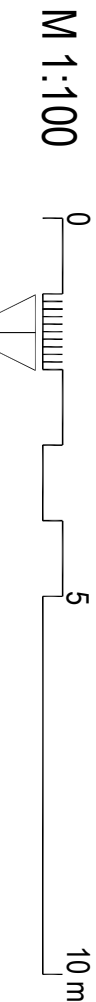


JAS				STATINYS			
Atsistab. Nr.	1730	UŽDARŲ AKCINĖ BENDROVĖ	TEL. (8-7) 320 395	mailto:jas@jas.lt	2014-01-20	BRĖŽINYS	FASADAS AŠYJE Y2/X6-X1
A 1178	PROJ. VAD.	S. Kėdys			2014-01-20		PJŪVIAI 9-9, 11-11, 12-12
A 1457	ARCH. D. VAD.	U. Rėdikys			2014-01-20		M 1:100
A 1457	ARCHITECTAS	U. Rėdikys			2014-01-20		A
Etapas	STATYTOJAS	VSI Vilniaus universiteto ligoninės Santariškių klinikos				ŽYMUIO	0231 - 01 - DP - A -
DP							11.5
						UŽPIS	UŽPIS

FASADO IŠKLOTINĖ
TARP AŠIŲ Y10-Y11
M1:100

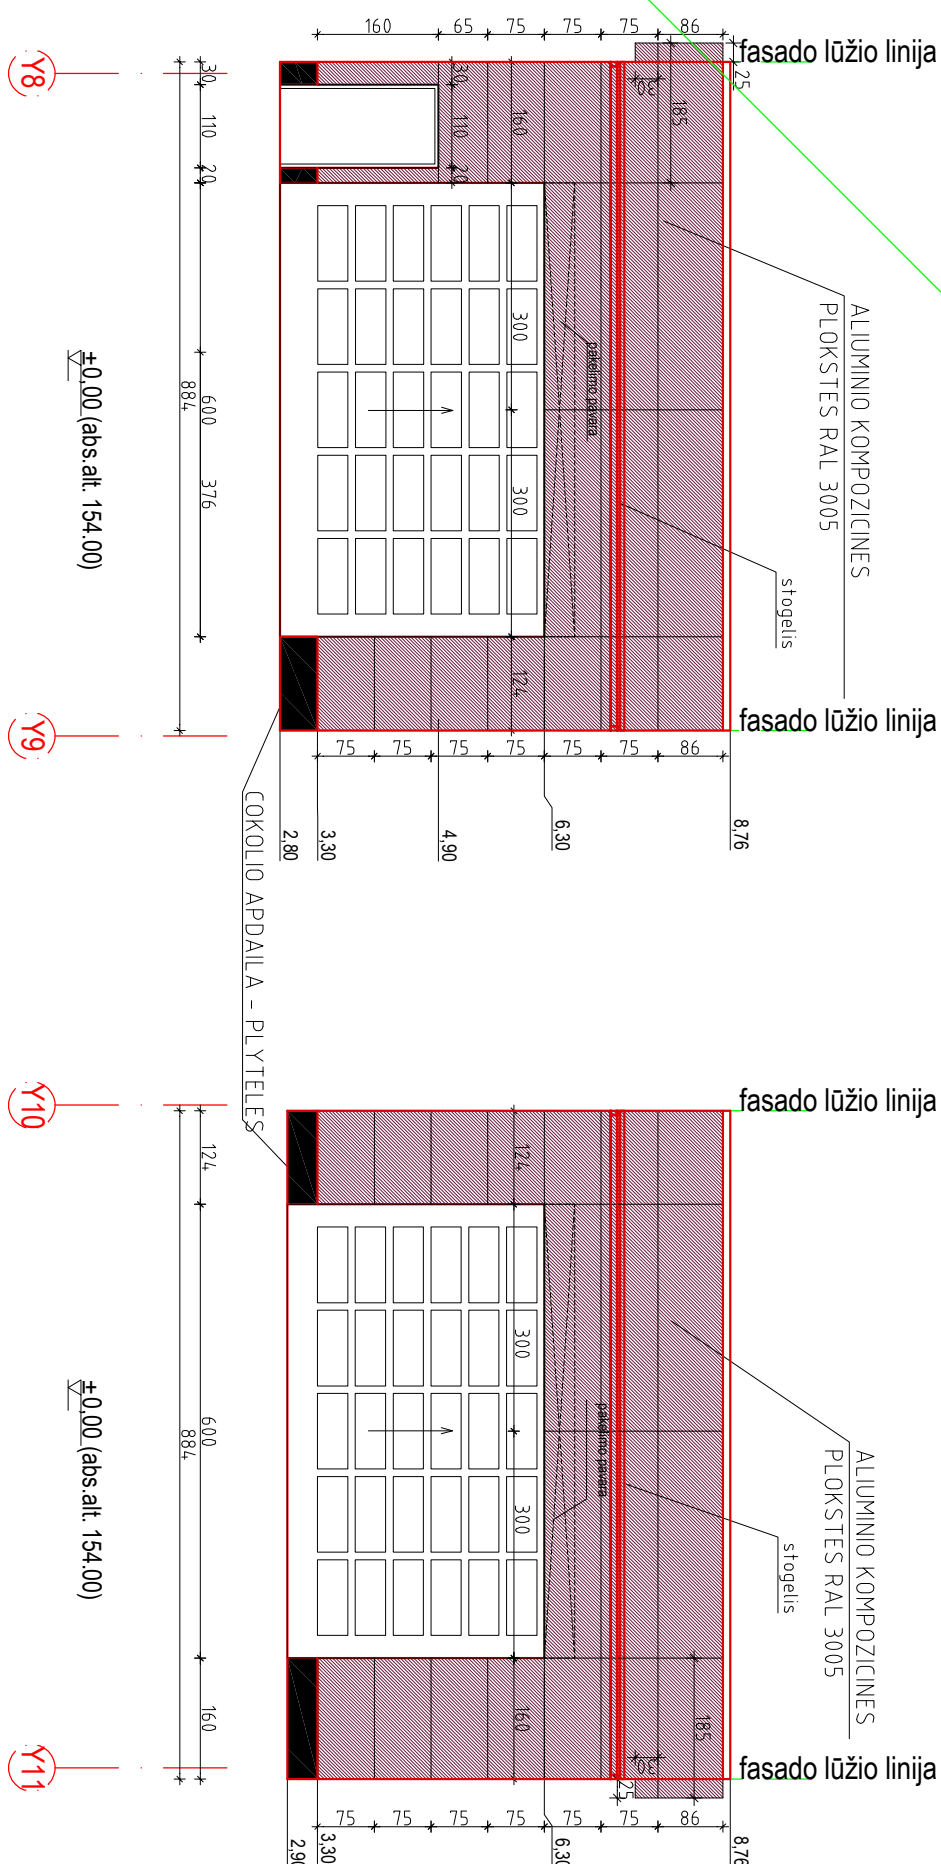


Fasado išsklotinė Y5/X1 Alt.+7,35

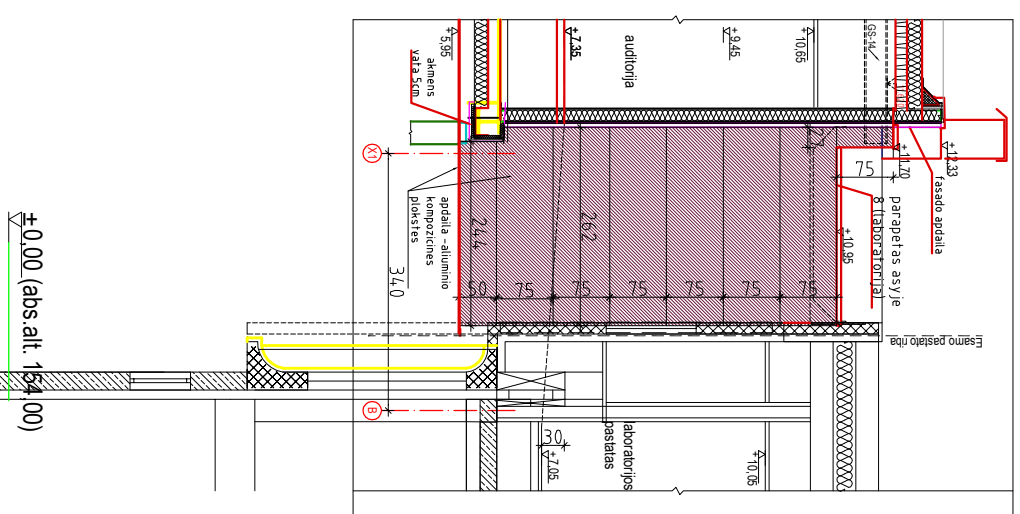



PROJ. DALIS	PAVARDĖ	PARAŠAS	DATA

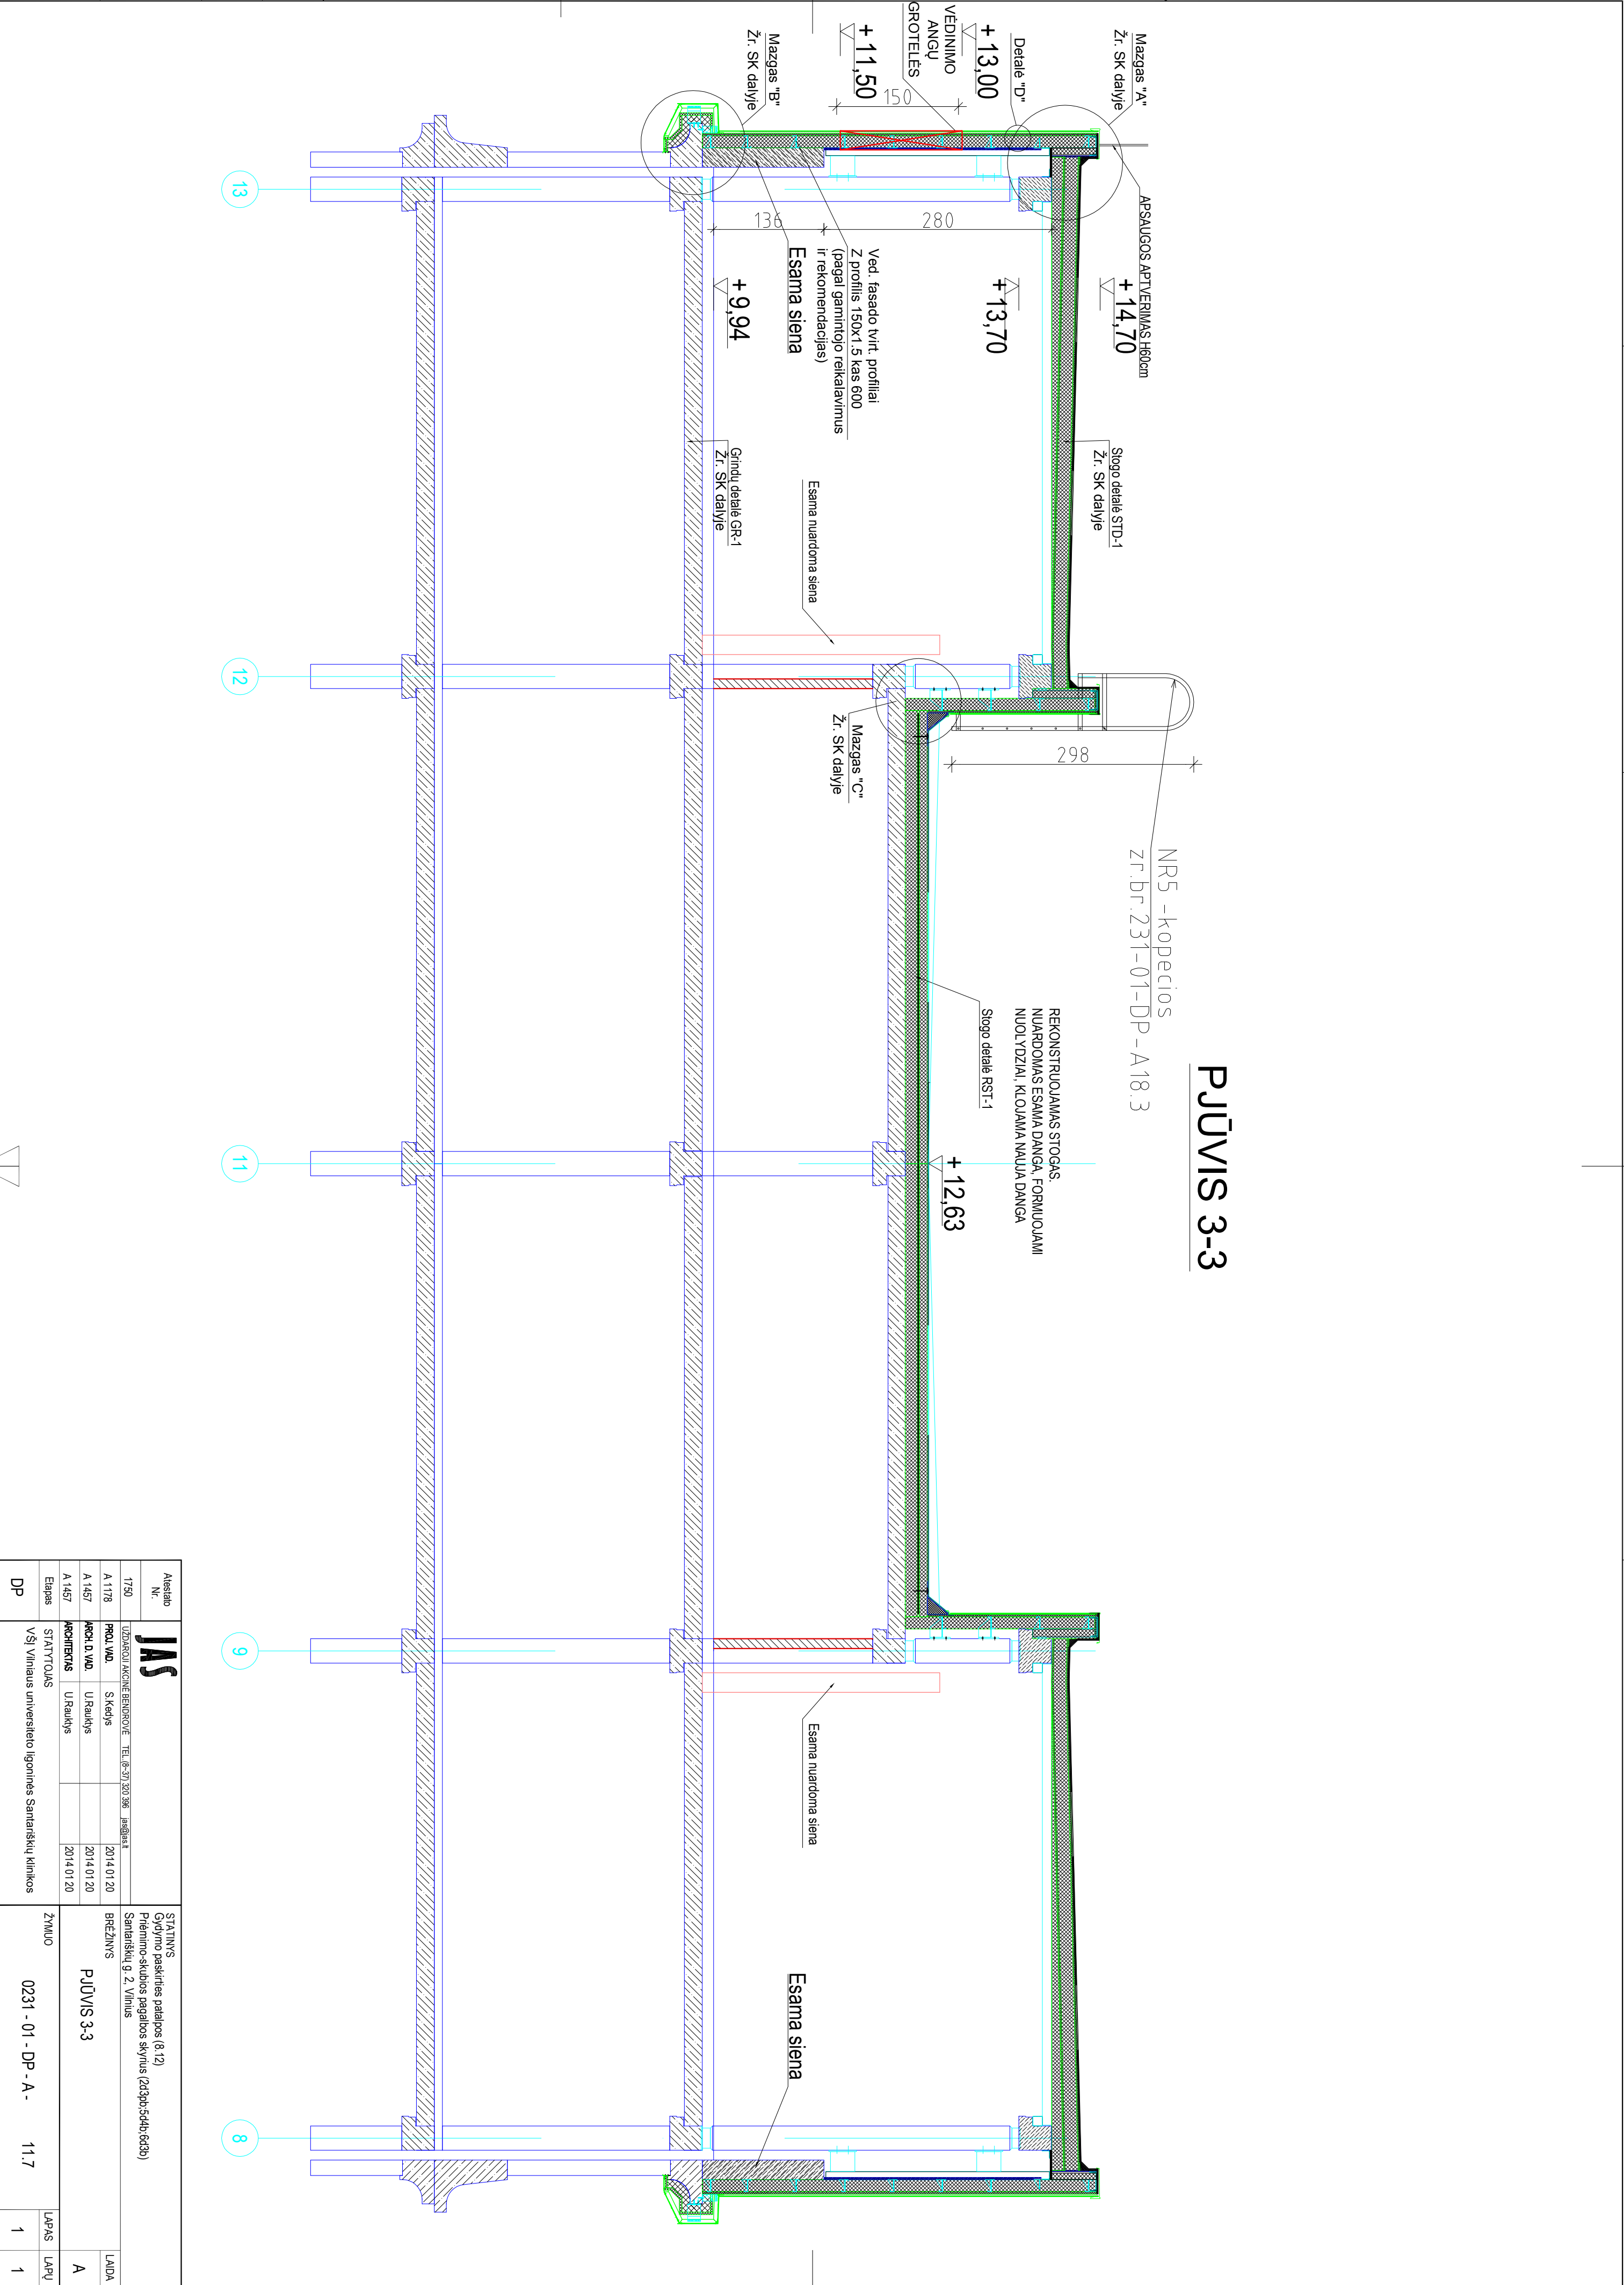

STATINYS				STATINYS			
Atstato Nr.				Gyvyimo paskirties patalpos (8.12)			
1750				Prieimimo skubios pagalbos skyrius (243pb.sddb.gd3b)			
A 1178				Sanariškių g. 2, Vilnius			
A 1457				BRŽINYS			
A 1457				PŪVIS 3-3			
Etapas				LAPAS			
STATYTOJAS				LAPŲ			
VSI Vilniaus universiteto ligoninės Sanariškių klinikos				1			
DP				0231 - 01 - DP - A - 11.7			

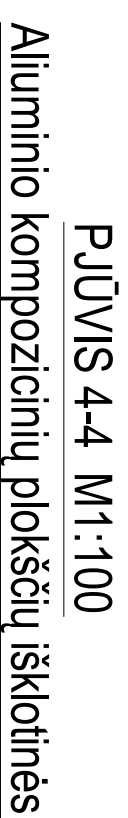


Aluminio kompozicinių plokščių išklotinės




Atstato Nr.				STAINIS	
1750	UŽDROJIMO BENDROVE TEL (8-71) 201 966 jas@jas.lt			Sąjimo paskirties patalpos (8.12)	
A 1178	PROJ. VAD.	S. Kėdys	2014.01.20	Priešmo-skudros pagėlobis skyrius (23apb,544b,6d3b)	
A 1457	ARCH. D. VAD.	U. Rauliūis	2014.01.20	Priešmo-skudros pagėlobis skyrius (23apb,544b,6d3b)	
A 1457	ARCHITECTAS	U. Rauliūis	2014.01.20	Santarastių g. 2, Vilnius	
Elapas	STATYTOJAS			BŖEŽYNS	
DP	VšĮ Vilniaus universiteto Ilgominės Santaristių klinikos			Aluminio kompozicinių plokščių šiluminės	
	ZYMLO			LAIDA	
	LAPAS			A	
	LAPŲ				
0231 - 01 - DP - A -				11.8	

FASADAS AŠYJE Y2/X6-X1 M1:100
Aluminio kompozicinių plokščių išklotinės

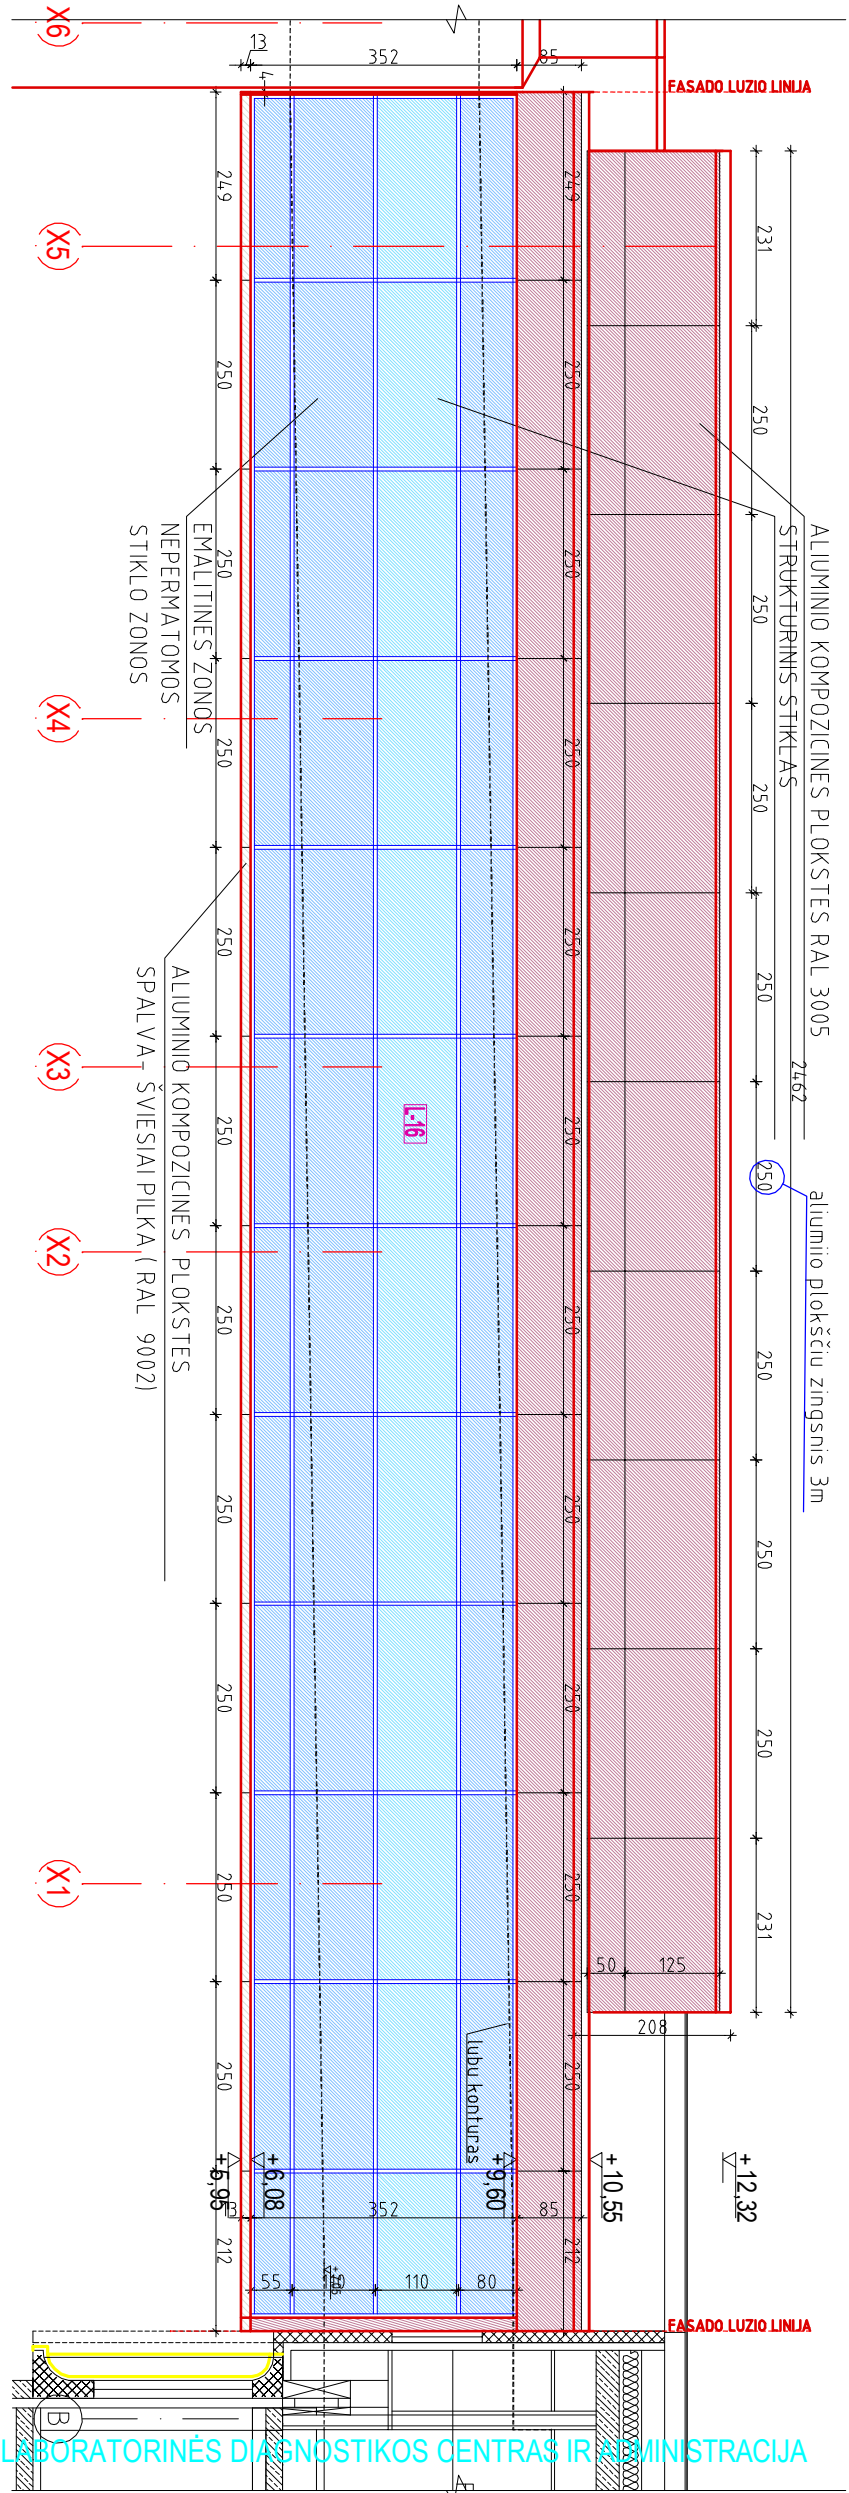

FASADAS A-X1 M1:100

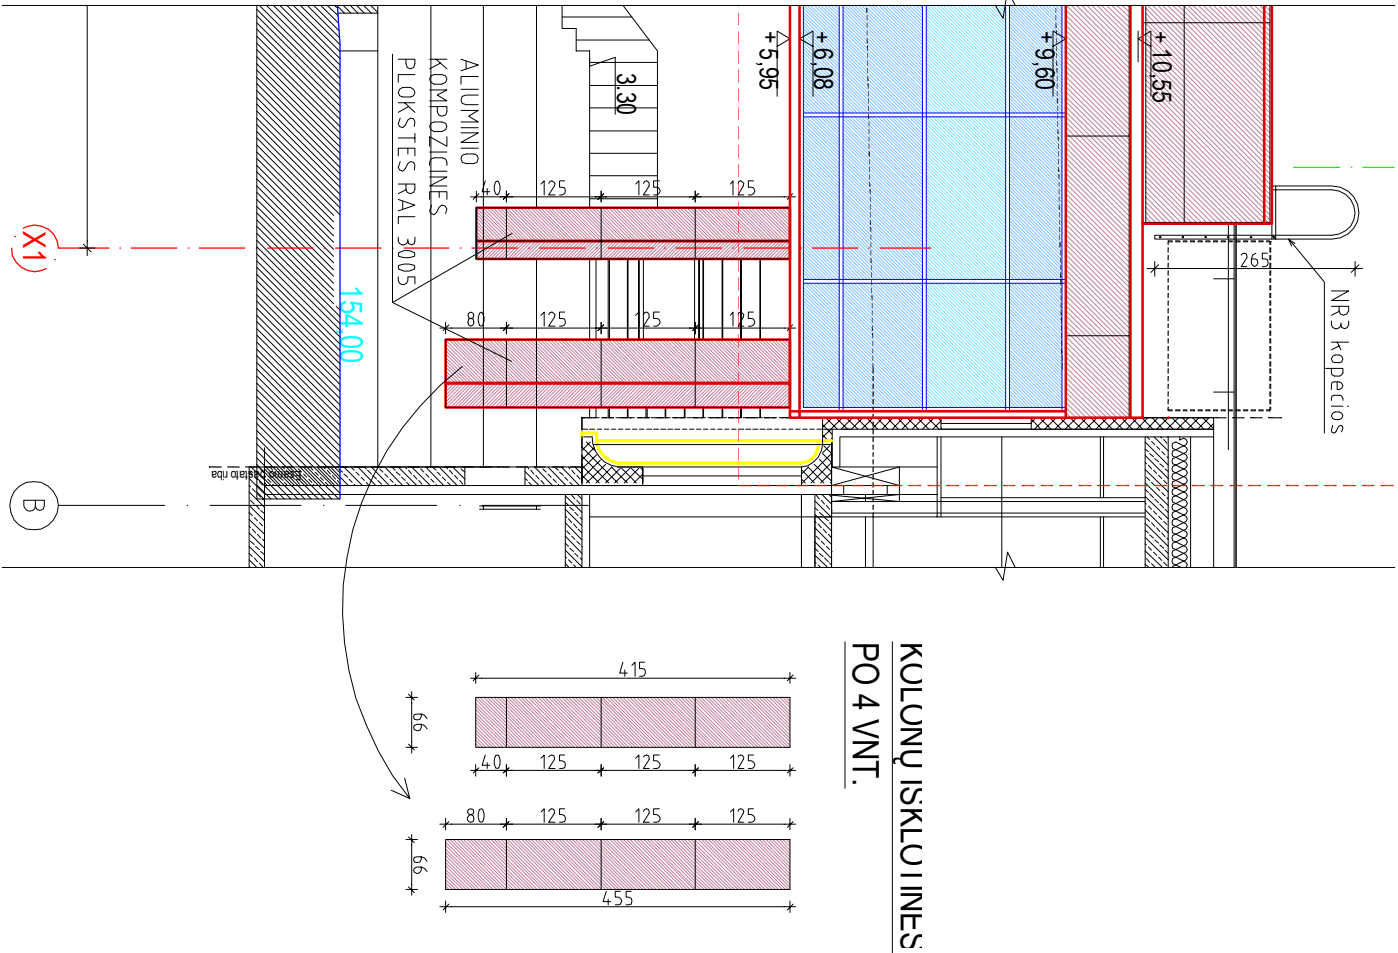

PJŪVIS 1-1 M1:100
Aluminio kompozicinių plokščių išklotinės




PROJ. DALIS	PAVARDĖ	PARAŠAS	DATA

STATYBOS			

DURŲ DYDŽIŲ LENTELĖ		
	ANGA SIENOE	DURŲ
ŽYMĖJIMAS	PLOTIS, cm	AUKŠTIS, SKAIDYMAS
D1	70	200
D2	80	210
D3	90	210
D4	100	210
D5	110	210
D6	120	210
D7	125	210
D8	130	210
D9	140	210
D10	90	205
D11	150	200
DD1	190	210
DD2	150	210
DD3	145	210
DD4	120	210
DD5	152	210
DD6	200	210
DD7	200	270
DV1	600	350
DV2	600	340

SUTARTINIAI PAŽYMĖJIMAI




D1
SK1





Durų dydis
Durų tipas






DURŲ MODIFIKACIJŲ LENTELĖ	
ŽYMĖJIMAS	
E	Akutė
B	Grūdinto stiklo langas
C	Vėdinimo grotelės
D	Švino stiklo langelis
A	Armuto stiklo langas
P	Pritraukėjas
S	Slenkstis
M	Matinis stiklas
V	Viršlangis





PASTABOS:

- VISŲ DURŲ STORIS 4,5 CM, JEI NEPAŽYMĖTA KITAIP.
- PRIEŠGAISRINĖS DURYS SU PRITRAUK ĖJU, SANDARINIAN ČIA TARPINE IR SLENKS ČIU.
- DURŲ DYDŽIŲ IR TIPŲ LENTELĖ ŽR. BRĖŽ.
- VISŲ ANGŲ MATMENIS BŪTINA TIKSLINTI VIETOE.
- STIKLINĖ DURŲ IR VIRTINIŲ PLOKŠTUMA TUR BŪTI PAŽYMĖTA RYŠKIOS SPALVOS JUOSTA, JUOSTA TIKSLINTI PRIEŠ GAMYBĄ, MATINĖ PLEVELĖ IŠ KABINETO PUSĖS 
- DURYS PAZYMĖTOS ZENKLU "P" SU PRITRAUKEJU IR SANDARINANČIA TARPINE.
- VISOS PRIEŠGAISRINĖS DURYS PRIVALO TURETI PRITRAUKEJUS IR SANDARINANČIAS TARPINES.
- MONTUOJANT PRIEŠGAISRINĖS DURIS, UGMIES VOZTUJUS, PRIEŠGAISRINĖS STIKLINĖS PERTVARAS ANGOS TARP STATYBINIU KONSTRUKCIJU IR SU STATYBOS PRODUKTU TURI BŪTI UZTAISYTOS STATYBINIU SKIEDINIU, NENAUDOTI MONTAVIMO PUTU ANGOMS UZSANDARINTI.
- VISŲ EVAKUACINIŲ IŠEJIMŲ IS PASTATO LAUKA DURYS PRIVALO TURETI UZRAKTUS (ATIDARYMO MECHANIZMUS), KURIUS IS VIDAUS BŪTU GALIMA LENGVAI IR GREITAI ATIDARYTI.

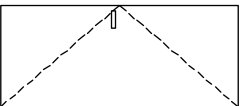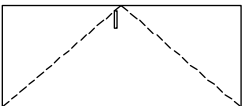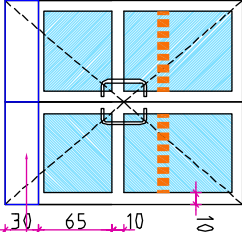Durų schema	Aprašymas
DP1 	Priešgaisirinės Skydinės Vidaus Aisparumas ugniai - EI30
DP2 	Priešgaisirinės Skydinės Vidaus Aisparumas ugniai - EI 60
DP3 	Priešgaisirinės Metalinės rėmas Armuotas stiklas Aisparumas ugniai - EI30

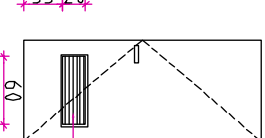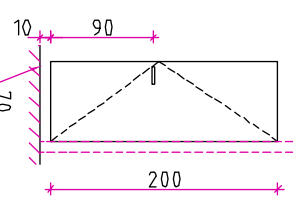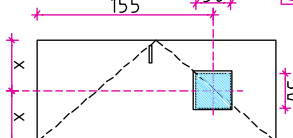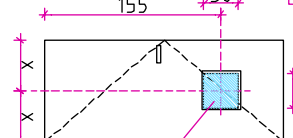Durų schema	Aprašymas
SK1 	Skydinės Medinės Vidaus Ventilacijos grotelės, (jei reikalinga - pažymėta)
SK3 	Skydinės Medinės Vidaus Storis - 2 cm
SK4 	Skydinės Medinės Vidaus Su stiklo langu
SK6 	Skydinės Metalinės Vidaus Švino užpildas Švino stiklo langas (jei reikalingas - pažymėta)

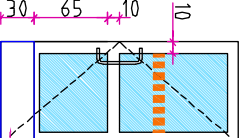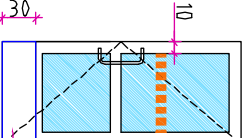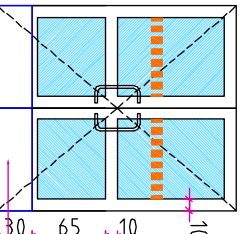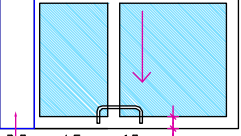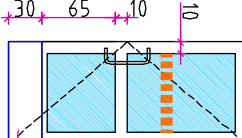Durų schema	Aprašymas
R1 	Medinis rėmas Stiklo paketas Skarda
R2 	Aluminiio rėmas Stiklo paketas Skarda
R4 	Aluminiio rėmas Stiklo paketas Skarda
R5 	Aluminiio rėmas Stiklo paketas Nustumiamos Skarda
R6 	Medinis rėmas Stiklo paketas Skarda

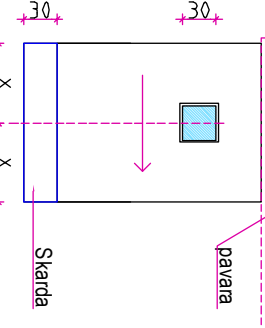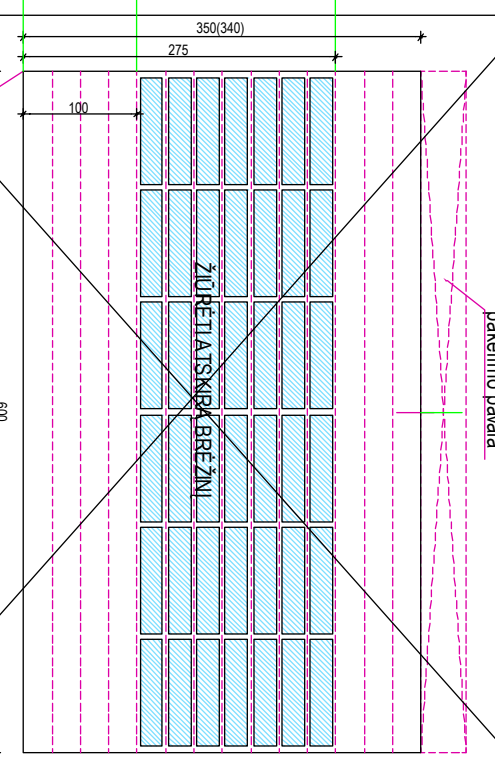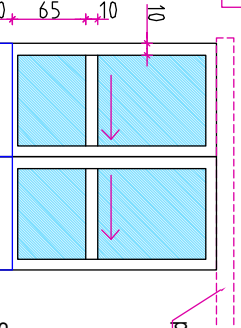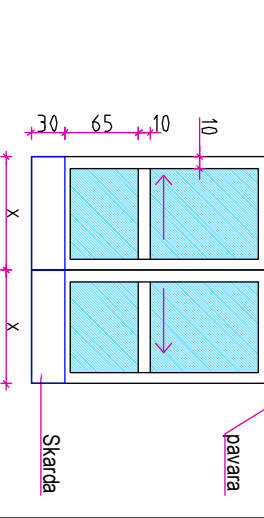Durų schema	Aprašymas
A1 	Skydinės Stiklo paketas Automatinė s - nustumiamos
A2 	Automatiniai įjuostiniai arba panoraminiai pakeliami vartai
A3 	Aluminiio rėmas Stiklo paketas Automatinė s - nustumiamos
A4 	Aluminiio rėmas Stiklo paketas Automatinė s - nustumiamos

Atestato Nr.		JAS		STATINYS Gydyimo paskirties patalpos (8.12) Priėmimo-skubios pagalbos skyrius (243p554b,63b) Santarinių g. 2, Vilnius	
1750	UDAROU AKCINĖ BENDROVĖ	TEL. (8-37) 320 396	jas@jas.lt	BRĖŽINYS	
A 1178	PROJ. VAD.	S. Kedys	2013 06 21	Durų schemas, specifikacijos	
A 1457	ARCH. D. VAD.	U. Rautkys	2013 06 21	LAPAS	
A 1457	ARCHITEKTAS	U. Rautkys	2013 06 21	LAPŲ	
Etapas		STATYTOJAS		0231 - 01 - DP - A - 14.1	
DP		VŠĮ Vilniaus universiteto ligoninės Santarinių klinikos		1	


PROJ. DALIS	PAVARDĖ	PARAŠAS	DATA

DURŲ ŽINIARAŠTIS															
Tipas															
Dydis	A1	A2	A4	DP1	DP3	R1	R2	R4	R5	R6	SK1	SK3	SK4	SK6	VISO
D1											1	11			12
D2											17			1	18
D3				3		4				19	39		1	2	68
D4				1		1					39			1	42
D5				1			2				3		2		8
D6	1			8		4			2		27		1	2	45
D8				1		1									2
D9		3													3
D11	1														1
DD1					5			1			4				10
DD2				5	2										7
DD3				1							1				2
DD4					1						2				3
DD5					1			1			2				4
DD6			3		6			8							17
DD7			1												1
DV1		1													1
DV2		1													1
VISO	5	2	4	20	15	10	2	10	2	19	135	11	4	6	245

Atestato Nr.	JAS				STATINYS Gydymo paskirties patalpos (8.12) Priėmimo-skubios pagalbos skyrius (2d3pb;5d4b;6d3b) Santariškių g. 2, Vilnius			
1750	UŽDARŲJŲ AKCINĖ BENDROVĖ		TEL. (8-37) 320 396	jas@jas.lt		BREŽINYS		
A 1178	PROJ. VAD.		S. Kedys	2013 06 21		Durų žiniaraštis		
A 1457	ARCH. D. VAD.		U. Rautkys	2013 06 21				
A 1457	ARCHITEKTAS		U. Rautkys	2013 06 21				
Etapas	STATYTOJAS				ŽYMUO			
DP	VšĮ Vilniaus universiteto Ilgoninės Santariškių klinikos				0231 - 01 - DP - A - 14.2			
				LAPAS		LAPŲ		
				1		1		

A2 DV1

pakelimo pavara

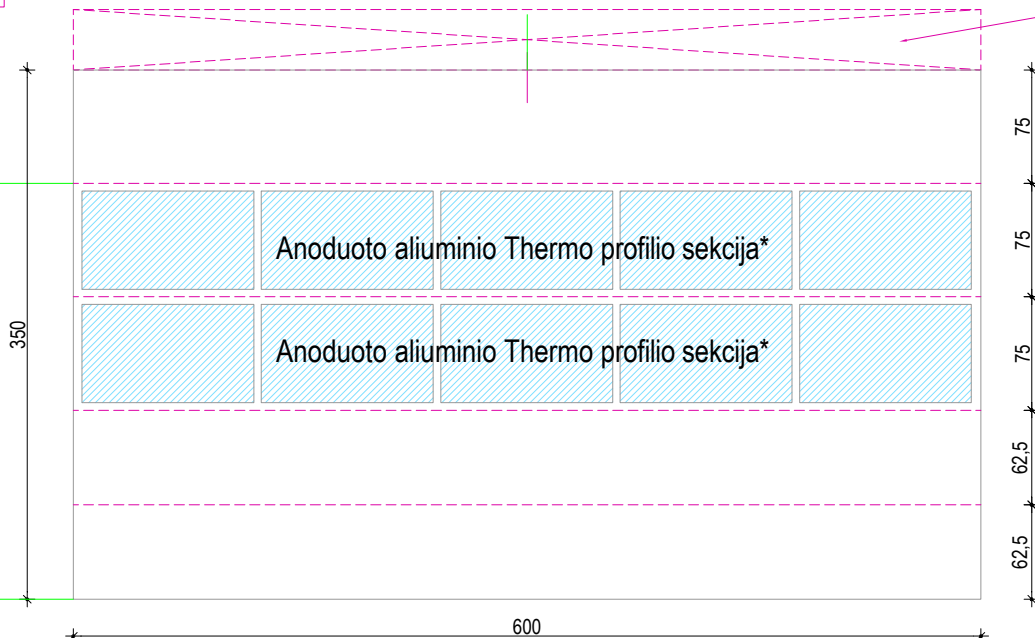


"HORMANN" plieniniai segmentiniai vartai SPU F42, (42mm storio), šilumos laidumas įrengtiems vartams (5000x5000 mm), U=1,0 W/kv.m K, atsparumas vėjui-klasė 3 (vartams virš 4000mm pločio-2 klasė), nelaidumas vandeniui 3 klasė (70 Pa), oro pralaidumas -2 klasė, garso izoliacija R=25 dB, standartinis kreipiančiųjų pakėlimas N-variantas, BxH=6000x 3500 mm. Atstumas tarp griovelių 125mm, paviršus" stucco" (tinko imitacija). Spalva: iš lauko RAL 9007; iš vidaus šviesiai pilka RAL 9002. Spyruoklių garantinis laikotarpis: 25.000 atidarymo/ uždarymo ciklų. Vartai atitinka saugos reikalavimus pagal Europos standartą 13241-1.

* Anoduoto aliuminio Thermo profilio sekcija, bxxh=6000x750mm, skaidrus, atsparus įbrėžimams DURATEC 3-jų stiklų, 26mm storio paketas (S3), kuriuo U=1,9 W/kv.m K., šilumos laidumas pilnai įrengtiems vartams, U=1,8 W/kv.m K

A2 DV2

pakelimo pavara


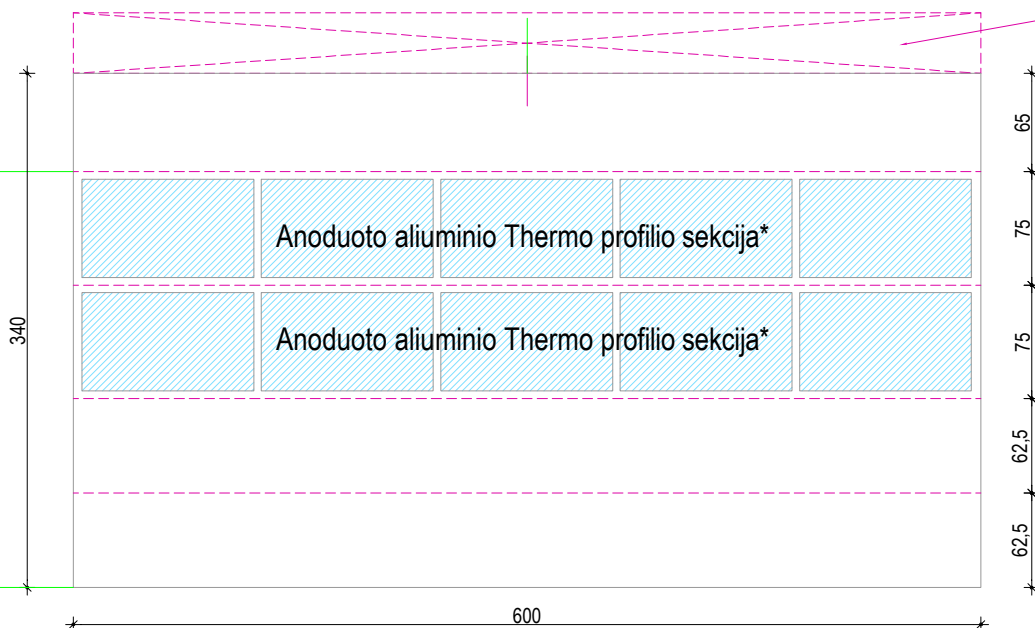


"HORMANN" plieniniai segmentiniai vartai SPU F42, (42mm storio), šilumos laidumas įrengtiems vartams (5000x5000 mm), U=1,0 W/kv.m K, atsparumas vėjui-klasė 3 (vartams virš 4000mm pločio-2 klasė), nelaidumas vandeniui 3 klasė (70 Pa), oro pralaidumas -2 klasė, garso izoliacija R=25 dB, standartinis kreipiančiųjų pakėlimas N-variantas, BxH=6000x 3400 mm. Atstumas tarp griovelių 125mm, paviršus" stucco" (tinko imitacija). Spalva: iš lauko RAL 9007; iš vidaus šviesiai pilka RAL 9002. Spyruoklių garantinis laikotarpis: 25.000 atidarymo/ uždarymo ciklų. Vartai atitinka saugos reikalavimus pagal Europos standartą 13241-1.


* Anoduoto aliuminio Thermo profilio sekcija, bxxh=6000x750mm, skaidrus, atsparus įbrėžimams DURATEC 3-jų stiklų, 26mm storio paketas (S3), kuriuo U=1,9 W/kv.m K., šilumos laidumas pilnai įrengtiems vartams, U=1,8 W/kv.m K

Atestato Nr.					STATINYS Gydymo paskirties patalpos (8.12) Priėmimo-skubios pagalbos skyrius (2d3pb;5d4b;6d3b) Santariškių g. 2, Vilnius			
1750	UŽDAROJI AKCINĖ BENDROVĖ TEL.(8~37) 320 396 jas@jas.lt				BRĖŽINYS Vartų schemos, specifikacijos LAIDA A			
A 1178	PROJ. VAD.	S.Kedys		2013 06 21				
A 1457	ARCH. D. VAD.	U.Rauktys		2013 06 21				
A 1457	ARCHITEKTAS	U.Rauktys		2013 06 21				
Etapas	STATYTOJAS				ŽYMUO 0231 - 01 - DP - A - 14.3		LAPAS	LAPŲ
DP	VŠĮ Vilniaus universiteto ligoninės Santariškių klinikos						1	1



Alestatas Nr.		JAS		STATINYS Gydymo paskirties patalpos (8-12) Priėmimo-skubios pagalbos skyrius (203pb, 544b, 603b) Santariškių g. 2, Vilnius		
1750	UŽDARŲI AKCINĖ BENDROVĖ TEL. (8-37) 320 396 jas@jas.lt					
A 1178	PROJ. VAD.	S. Kedys		2014 01 20	BRĖŽINYS Langų - vitrinų schemos - 1	
A 1457	ARCH. D. VAD.	U Rautkys		2014 01 20		
A 1457	ARCHITECTAS	U Rautkys		2014 01 20		
Etapas	STATYTOJAS					
DP	VšĮ Vilniaus universiteto Ilgoninės Santariškių klinikos				ŽYMUO 0231 - 01 - DP - A - 16.1	
					LAPAS	LAPŲ
					1	1

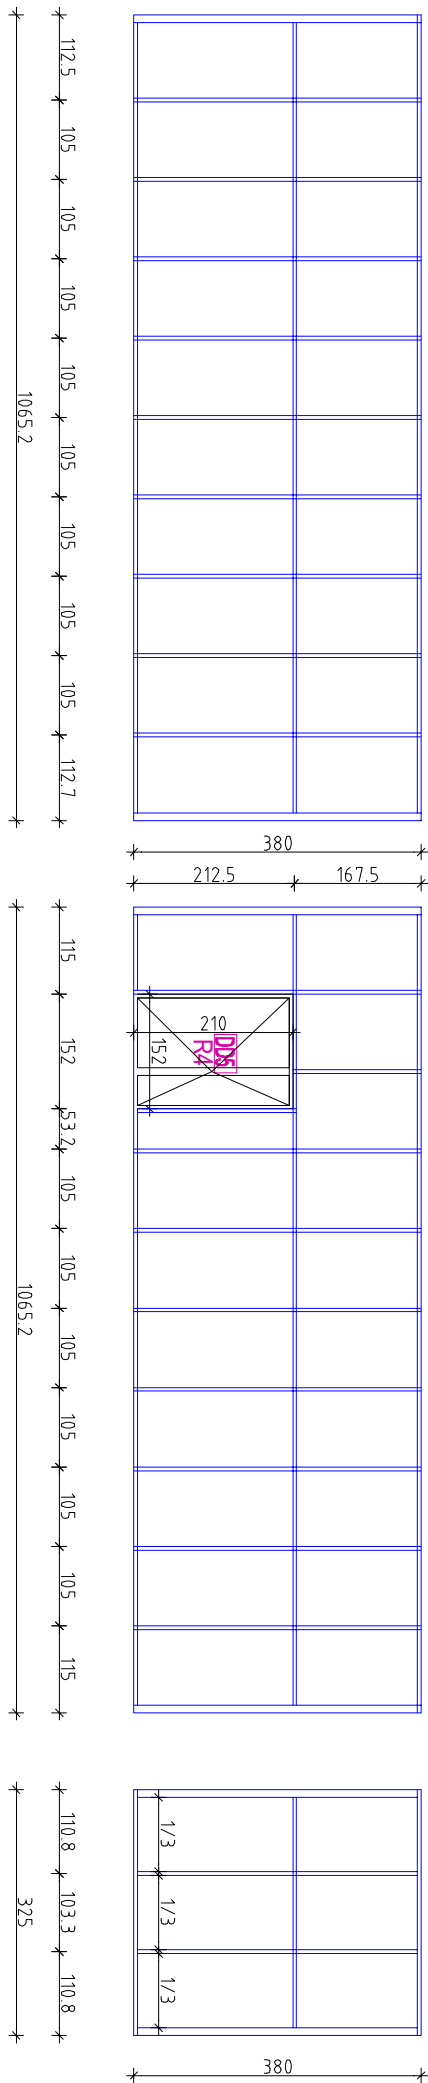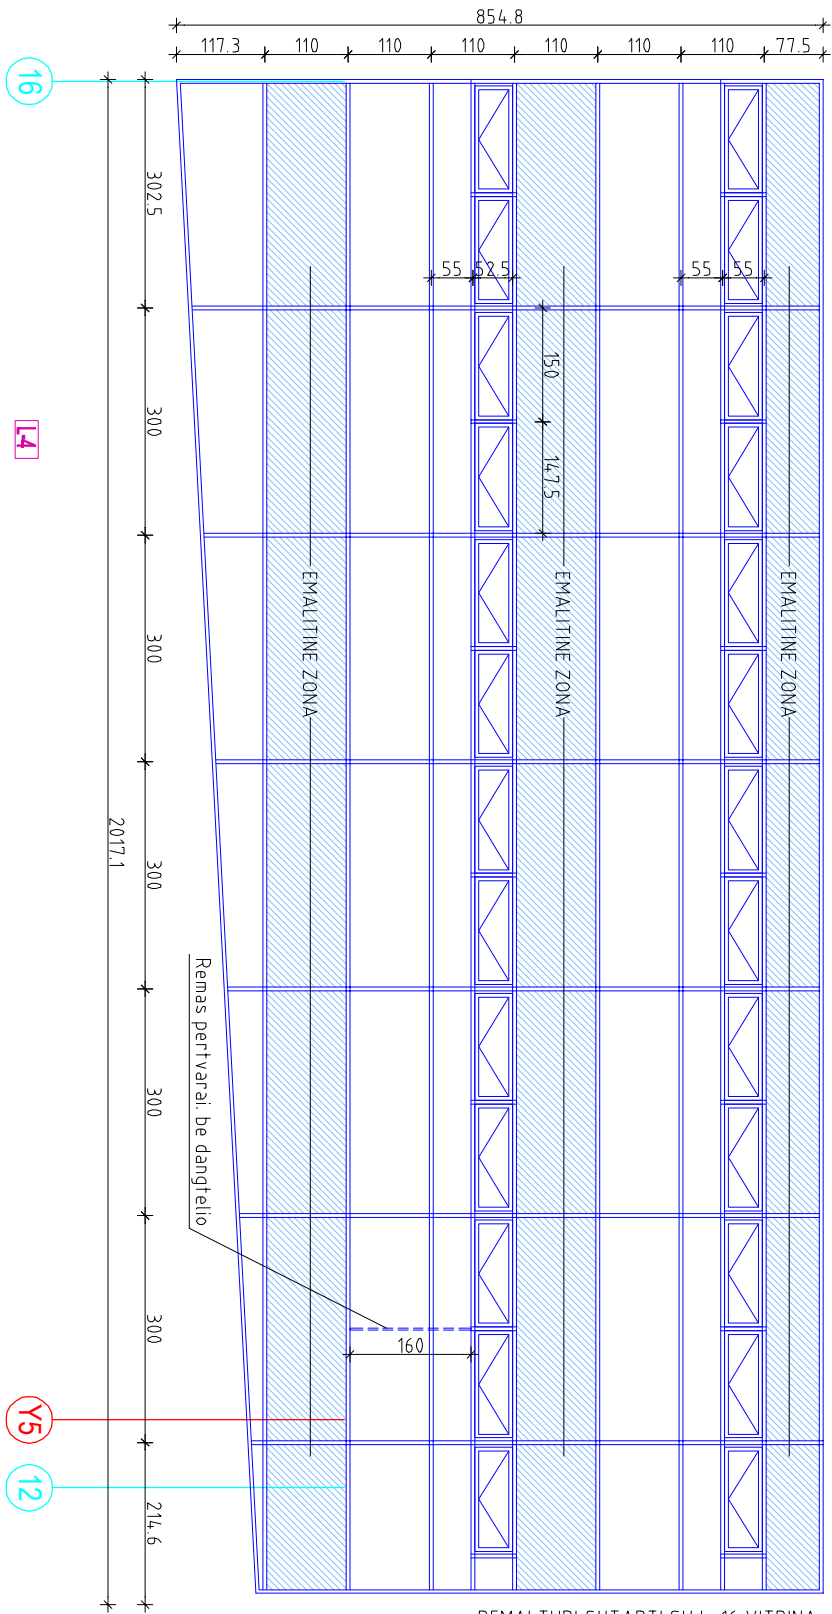

Alestatas Nr.		JAS		STATINYS Gydyimo paskirties patalpos (8.12) Priėmimo-skubios pagalbos skyrius (203pb, 54db, 603b) Santarikių g. 2, Vilnius	
1750	UŽDARŲI AKCINĖ BENDROVĖ TEL.(8-37) 320 396 jas@jas.lt			BRĖŽINYS	
A 1178	PROJ. VAD.	S.Kedys		Langų - vitrinų schemos - 2	LAIŠA
A 1457	ARCH. D. VAD.	U Raitkys	2014 01 20		A
A 1457	ARCHITEKTAS	U Raitkys	2014 01 20		
Etapas	STATYTOJAS				ŽYMUO
DP	VšĮ Vilniaus universiteto ligoninės Santarikių klinika			0231 - 01 - DP - A - 16.2	LAPAS 1 LAPŲ 1

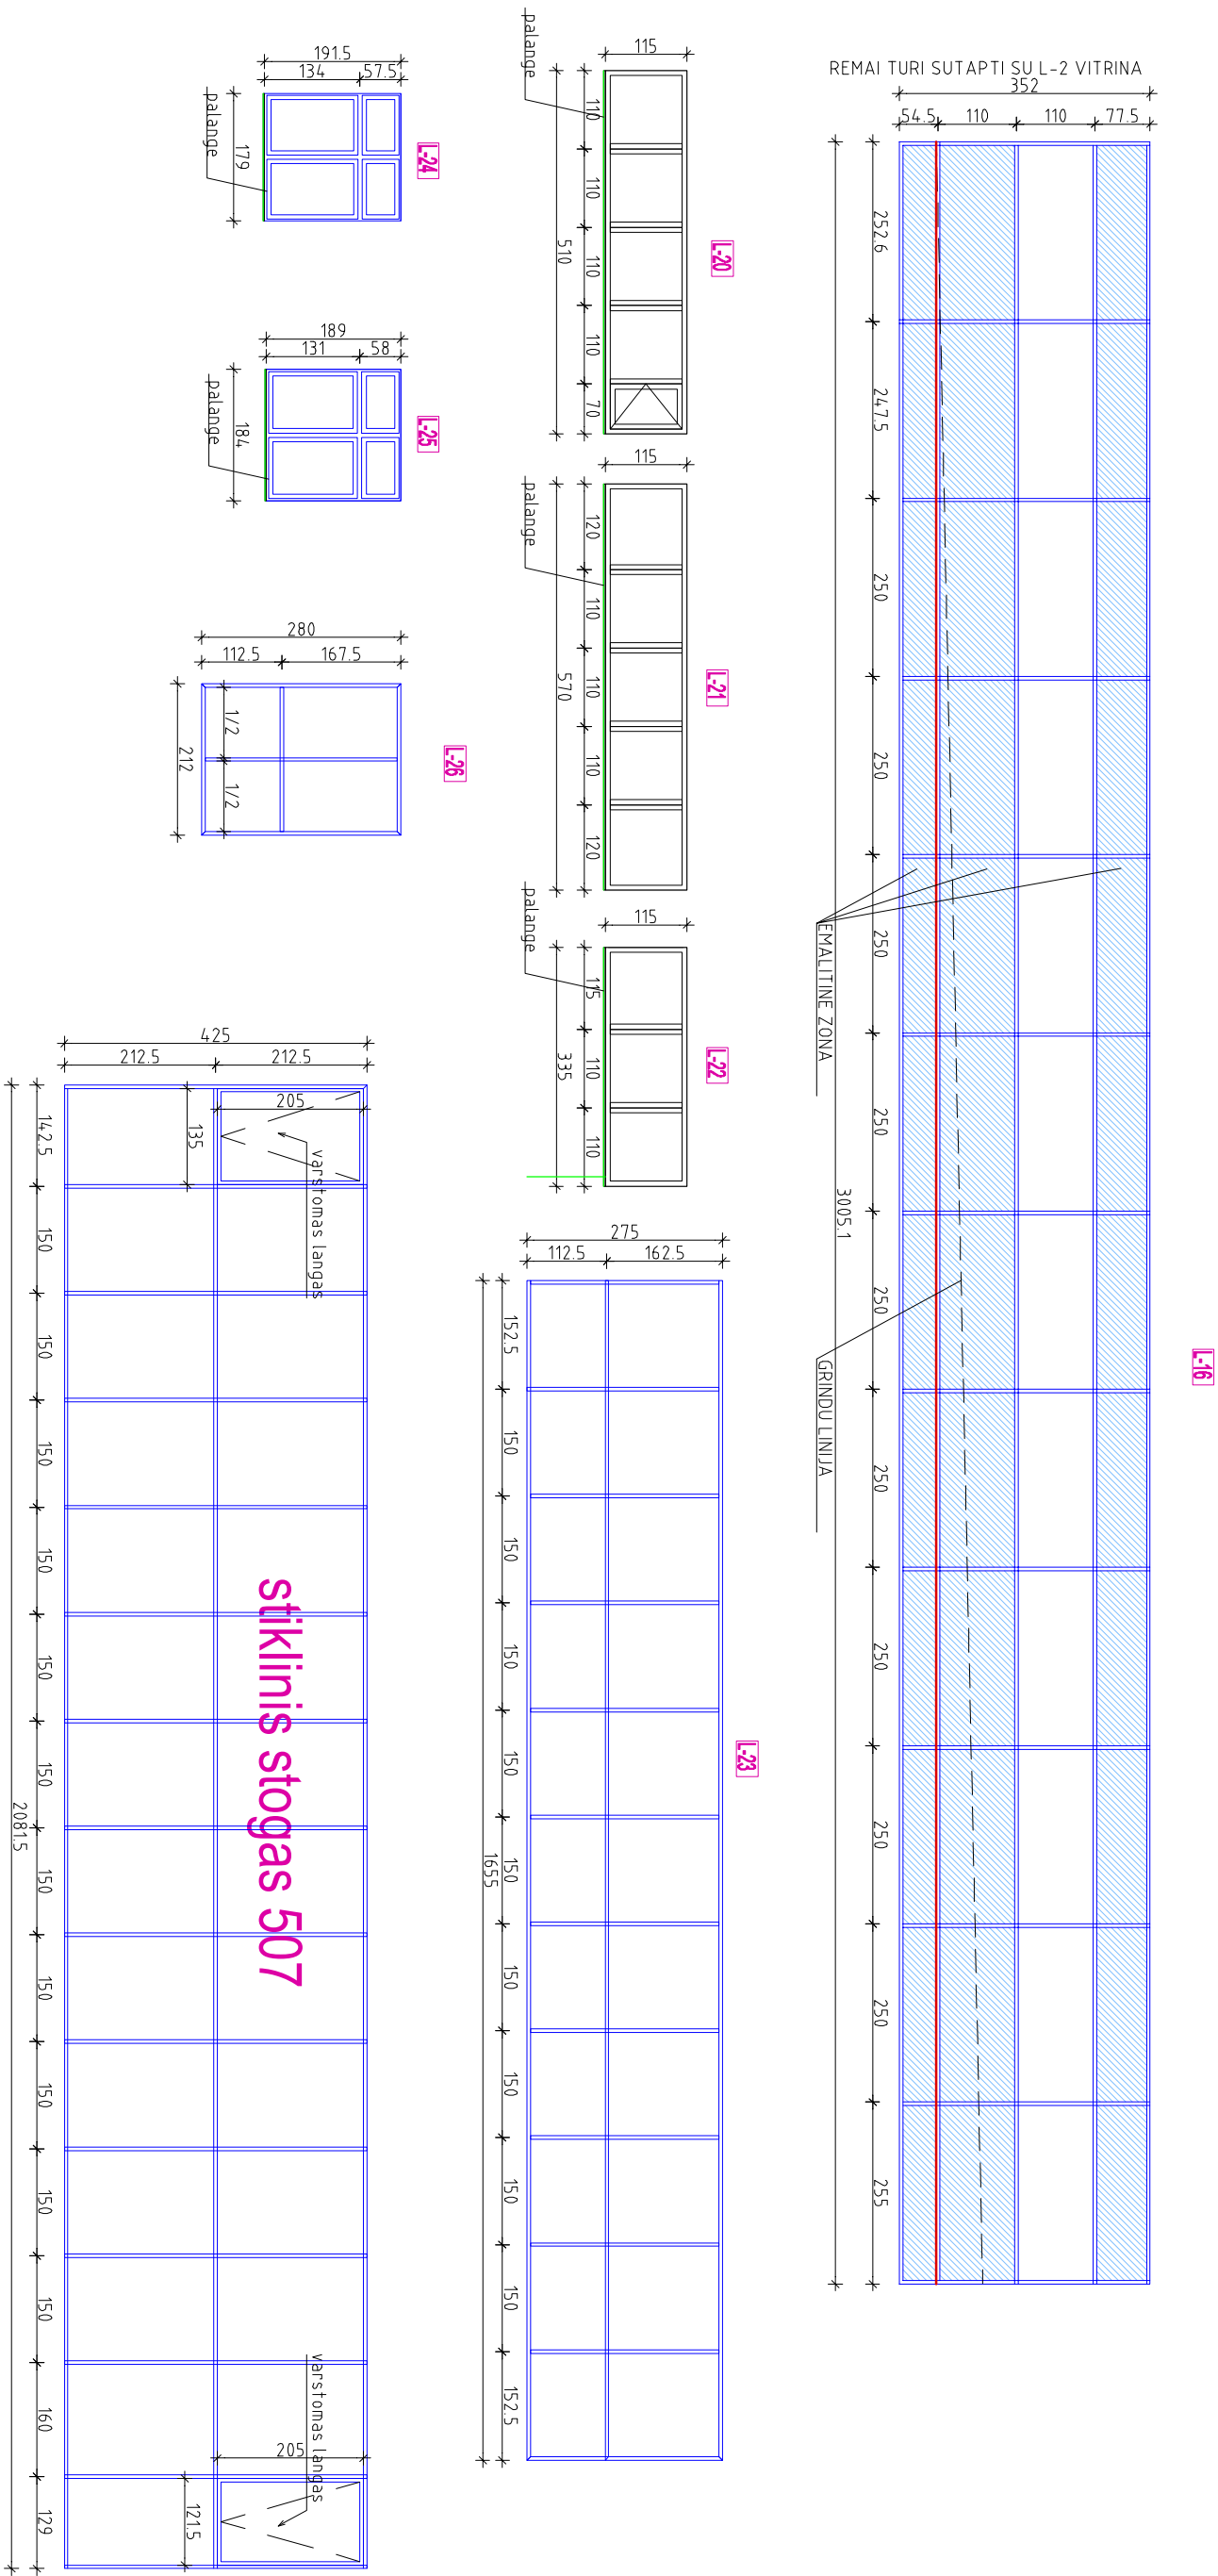

PROJ. DALIS	PAVARDĖ	PARAŠAS	DATA

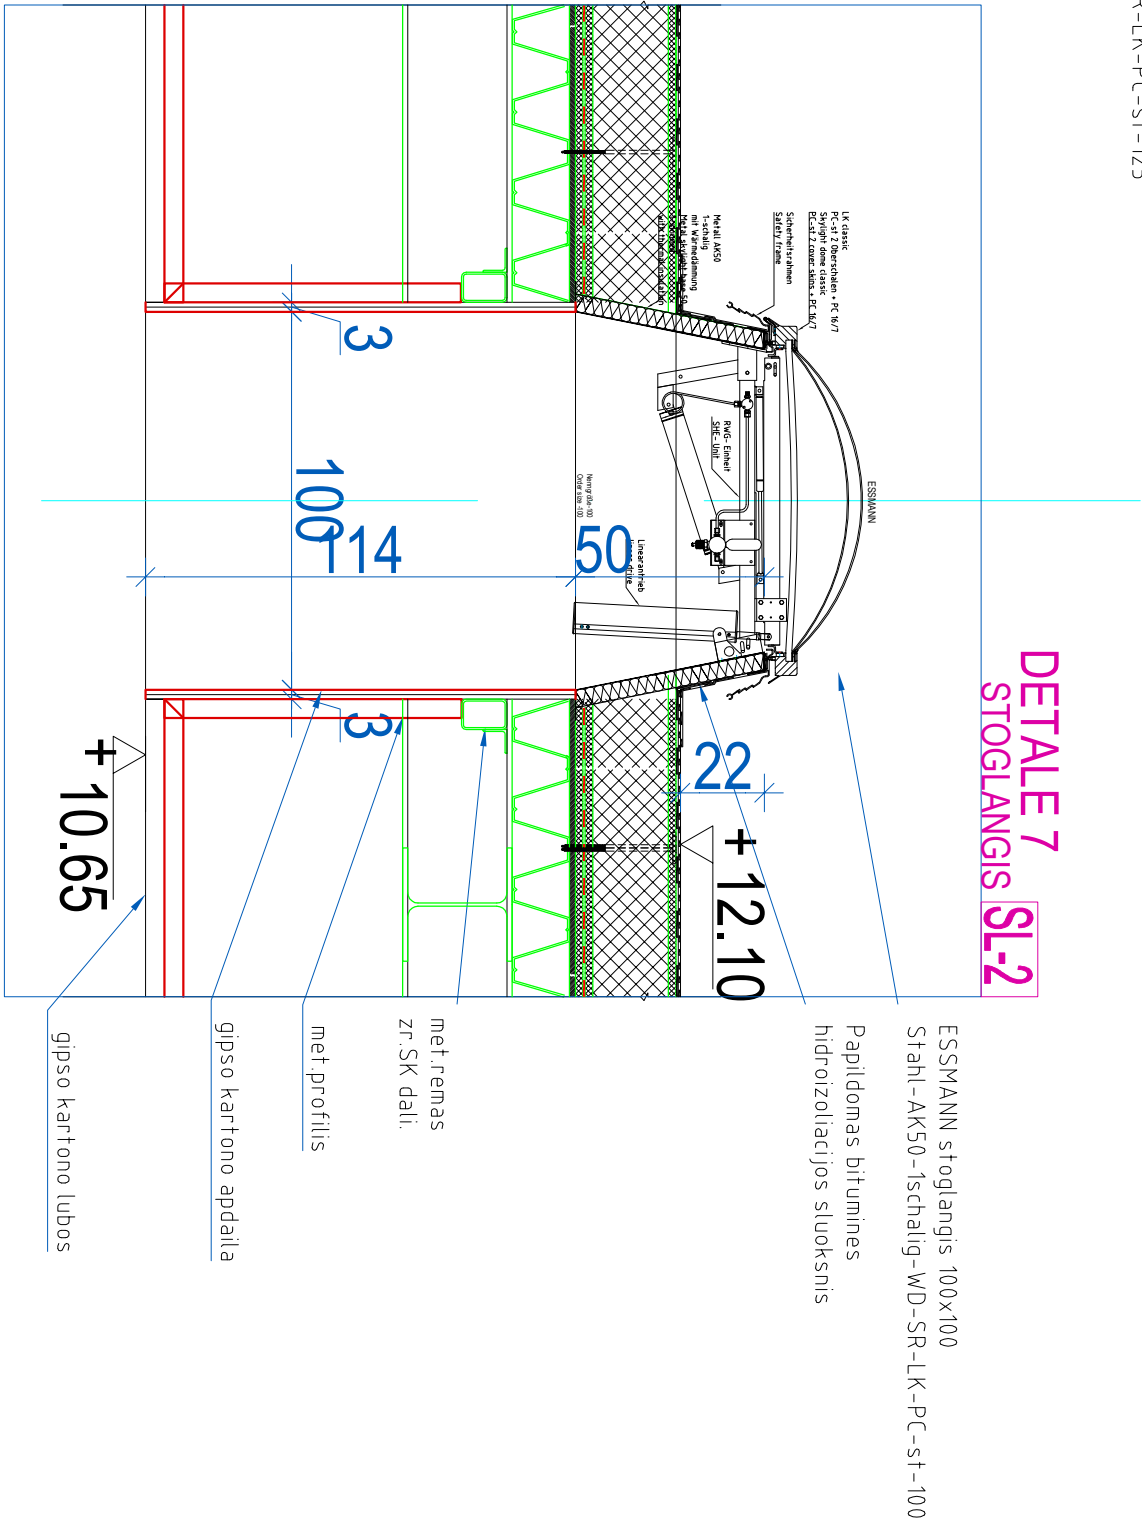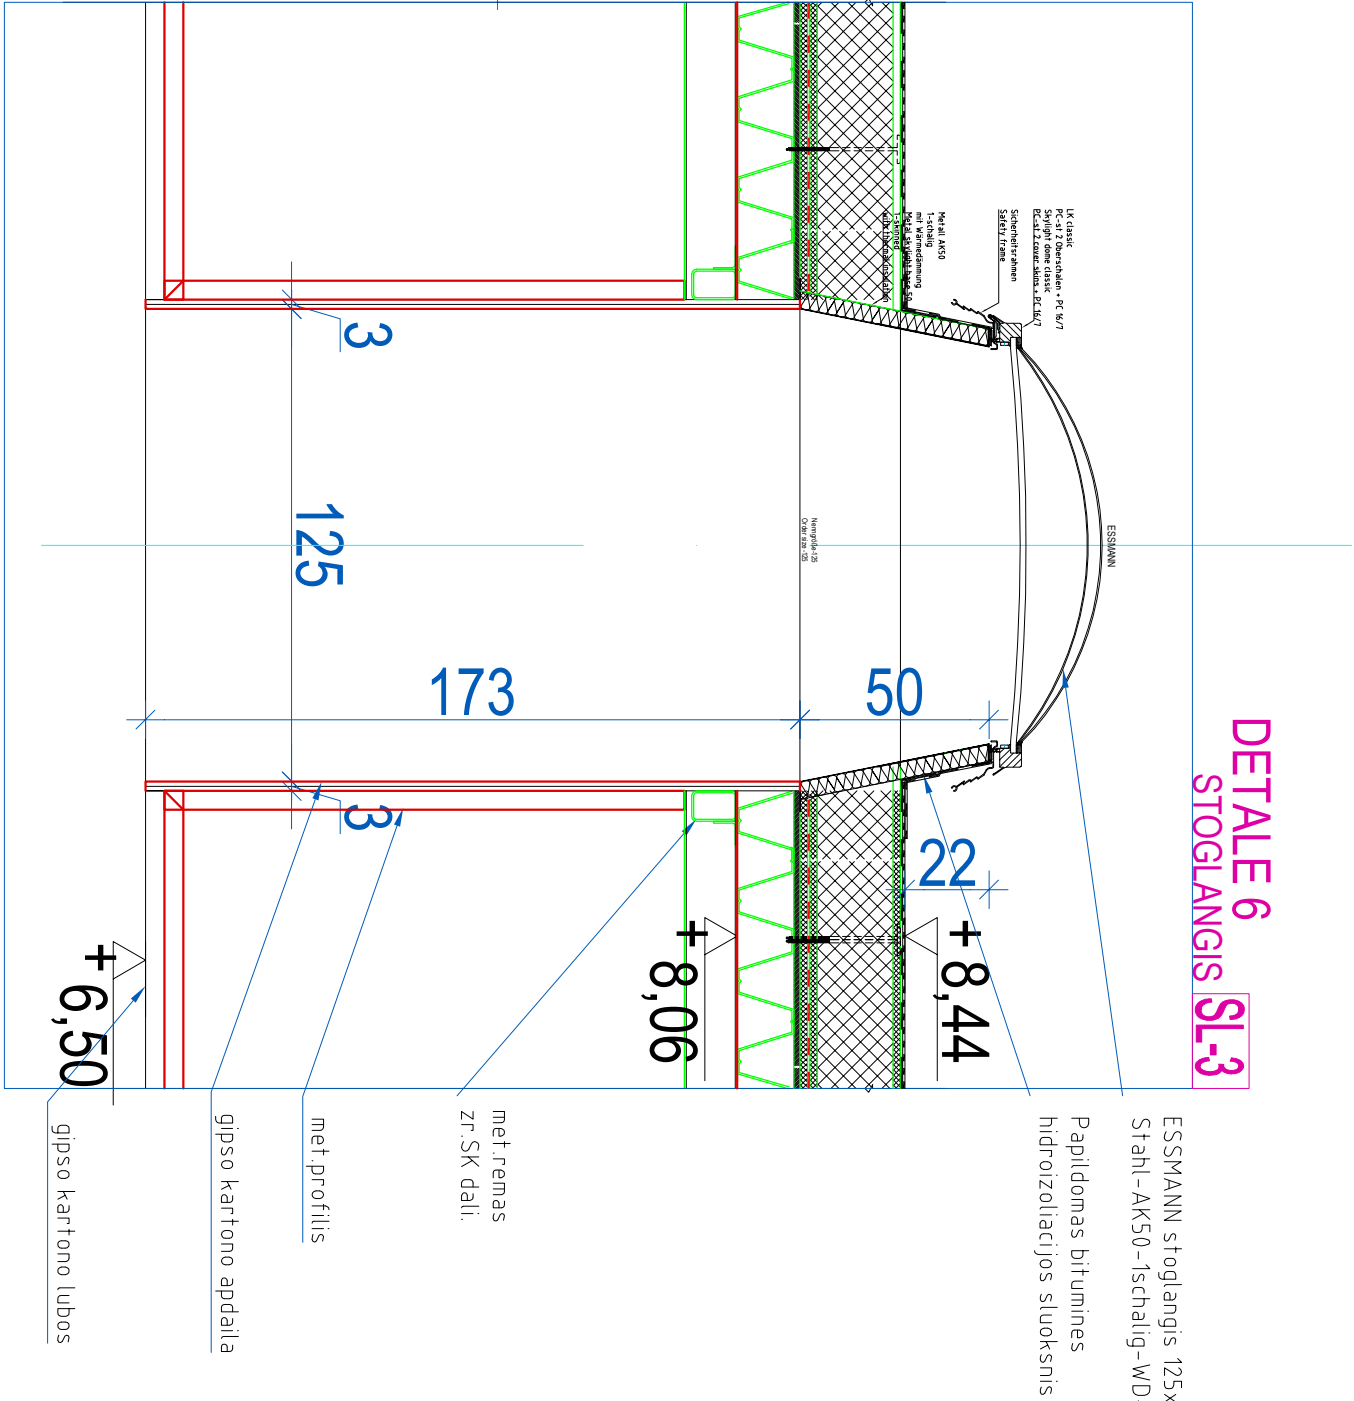

Atestato Nr.	JAS				STATINYS	
1750	UŽDAROU AKCINĖ BENDROVĖ TEL.(8-37) 320 396 jas@jas.lt				Gydyimo paskirties patalpos (8.12)	
A 1178	PROJ. VAD.	S.Kedys		2014 01 20	Priemono-skubios pagalbos skyrius (2d3pb.5d4b.6d3b) Santariškių g. 2, Vilnius	
A 1457	ARCH. D. VAD.	U.Raukys		2014 01 20		
A 1457	ARCHITEKTAS	U.Raukys		2014 01 20		
Etapas	STATYTOJAS				BRĖŽINYS	
DP	VšĮ Vilniaus universiteto ligoninės Santariškių klinikos					
					Stoglangių detalės	
ŽYMUO						
0231 - 01 - DP - A - 16.3						
					LAIDA	
					A	
					LAPAS	1
					LAPŲ	1

GRINDŲ DETALĖ
PAGRINDAS G4
Grindys ant grunto


pj. ISOVER detalė I-GG-2

GRINDŲ DETALĖ
PAGRINDAS G1

Naujos grindys ant perdangos

L'n, w 48 dB

- 1. Grindu danga - žiūr. arch. dalį
- 2. Savaimė išsilyginantis sluoksnis
- 3. Betonas B20 su polipropileno pluoštu - 7 cm
- 4. Hidroizoliacija - polietileno plėvelė 0,2mm
- 5. Garsio izoliacija - stiklo vata 70 kg/m3 - 3 cm
- 6. Glb tušlumeia perdangos plokštė glb monolitas

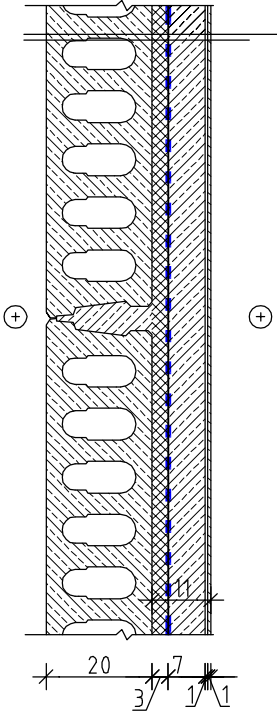


GRINDŲ DETALĖ
PAGRINDAS G2

Rekonstruojamos grindys ant perdangos

L'n, w 48 dB

- 1. Grindu danga - žiūr. arch. dalį
- 2. Savaimė išsilyginantis sluoksnis
- 3. Betonas B20 su polipropileno pluoštu - 7 cm
- 4. Hidroizoliacija - polietileno plėvelė 0,2mm
- 5. Garsio izoliacija - stiklo vata 70 kg/m3 - 3 cm
- 6. Esama glb tušlumeia perdangos plokštė

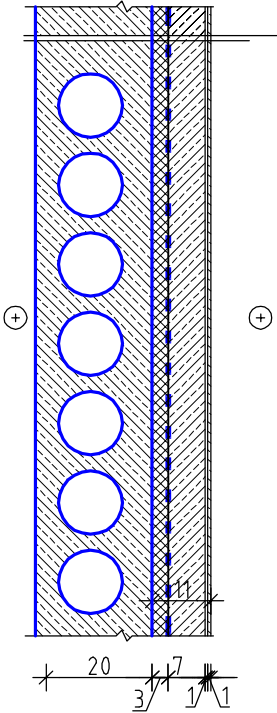


GRINDŲ DETALĖ
PAGRINDAS G3

Grindys šlapiose patalpose

L'n, w 48 dB

- 1. Grindu danga - plytelės 0,9...1,3 cm
- 2. Cementinis skiedinys M150 - 1,5 cm
- 3. Hidroizoliacija - 2 sluoksniai bituminės dangos (pvz. PYP - V60S3,5)
- 4. Betonas B20 su polipropileno pluoštu - 6 cm
- 5. Garsio izoliacija - stiklo vata 70 kg/m3 - 2 cm
- 6. Glb tušlumeia perdangos plokštė

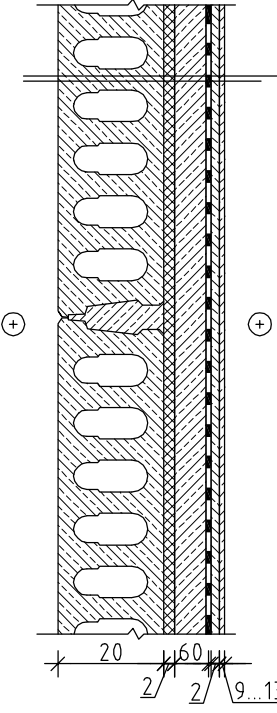

Paviršiaus danga pagal projektą

Išlyginamasis cementinis skied. sluoksnis 20-40mm

Armada glb plokštė - žr. konstr. dalį

Folja arba 0,3mm storio polietileno plėvelė


Šilumos izoliac. ISOVER OL-A* 50-100mm

Hidroizoliacija

Paruošiamasis sluoksnis iš betono B7,5 60mm

5cm žvyro sluoksnis įtrumbudais į gruntą

Sutankintas gruntas

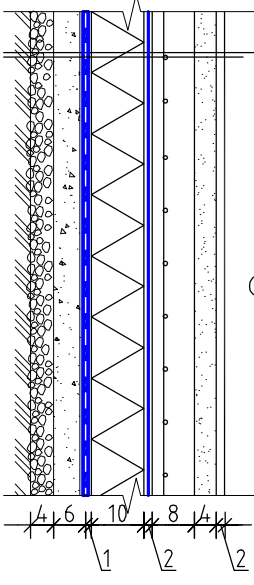

GRINDŲ DETALĖ
PAGRINDAS G5

Grindys ant grunto šlapiose patalpose

Paviršiaus danga pagal projektą

Išlyginamasis cementinio skiedinio sl. ~40mm

Hidroizoliacija - 2 sluoksniai bituminės dangos (pvz. PYP - V60S3,5)

Armada glb plokštė - žr. konstr. dalį

F.olja arba 0,3mm storio polietileno plėvelė


Šilumos izoliac. ISOVER OL-A* 100mm

Hidroizoliacija

Paruošiamasis sluoksnis iš betono B7,5 60mm

5cm žvyro sluoksnis įtrumbudais į gruntą

Sutankintas gruntas

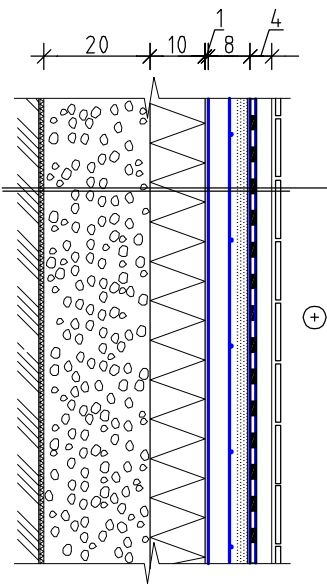

GRINDŲ DETALĖ
PAGRINDAS G6

Grindys ant grunto važiuojamoji dalis

Išlyginamasis cementinio skiedinio sl. ~40mm

Armada glb plokštė - žr. konstr. dalį

Šilumos izoliac. Floormate 300 SL-AN 50 mm

Šilumos izoliac. Floormate 300 SL-AN 50 mm


1 m pagal pamato perimetrą

Sutankintas 20 cm žvyro sluoksnis

Filtruojantis audinys

Sutankintas gruntas

Nuolydis link trapo i=0,02

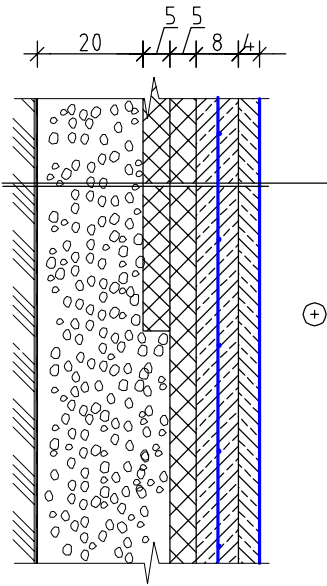


GRINDŲ DETALĖ
PAGRINDAS G7

Grindys virš pravažavimo

U=0,2 W/m²K

- 1. Grindu danga - žiūr. arch. dalį
- 2. Savaimė išsilyginantis sluoksnis
- 3. Betonas B20 su polipropileno pluoštu - 7 cm
- 4. Hidroizoliacija - polietileno plėvelė 0,2mm
- 5. Garsio izoliacija - stiklo vata 70 kg/m3 - 3 cm
- 6. Glb tušlumeia perdangos plokštė
- 7. Šilumos izoliacija - stiklo vata - 15 cm
- 8. Cemento drožlių plokštė. Dažoma šviesia spalva

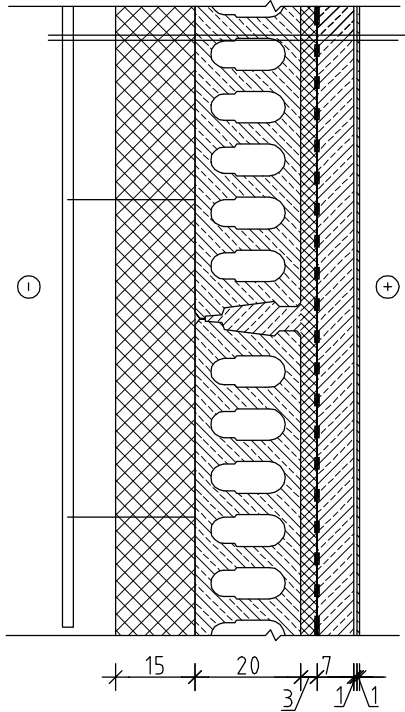

GRINDŲ DETALĖ
PAGRINDAS G8

Grindys techninėje patalpoje


pj. ISOVER detalė VPA01

L'n, w 49 dB

Rw 60 dB

REI 60

- 1. Grindu danga - gludintas betonas
- 2. Savaimė išsilyginantis sluoksnis
- 3. Betonas B20 su polipropileno pluoštu - 8 cm
- 4. Hidroizoliacija - polietileno plėvelė 0,2mm
- 5. Garsio izoliacija - stiklo vata 8 cm
- pvz. ISOVER FLO 2x4 cm
- 6. Glb tušlumeia perdangos plokštė

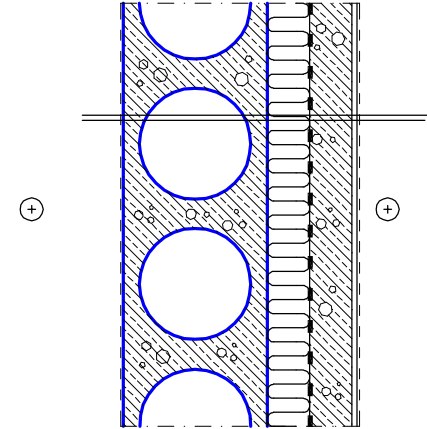


PROJ. DALIS	PAVARDĖ	PARAŠAS	DATA

Asteigsto Nr.		JAS			STATINIS		Gydymo paskirties patalpos (8.12). Priėmimo - skubios pagalbos skyrius (2D3pb, 5D4b, 6D3b). Ypatingas statinys. Rekonstravimas. Santariškių g. 2, Vilnius	
1750	UŽDAROUJ. ARČINĖ BENDROVĖ	TEL.(8-37) 320 396	jas@jas.lt		PROJEKTO KOREKTŪRA "Priėmimo-skubios pagalbos skyriaus rekonstrukcijos" techninio projekto ir "Ambulatorinės reabilitacijos skyriaus rekonstrukcijos" techninių projektų suderinimas BRĖŽINIS			
A 1017	PROJ. VMD.	V. Juozaitis		2010 12 20				
A 1457	ARCH. D. VMD.	U.Raiklys		2010 12 20				
A 1457	ARCHITEKTAS	U.Raiklys		2010 12 20				
					Detailės 1			
Etapas	STATYTOJAS				ŽYMUO			
TP	VŠĮ Vilniaus universiteto ligoninės Santariškių klinikos				0231 - 01 - TP - SA - 18			
					LAPAS	LAPŲ	1	1
					A			
					LAIDA			

IŠORINĖS SIENOS DETALĖ S1

PAGAL ISOVER I-CK-3 detalę

U=0,2 W/m²K

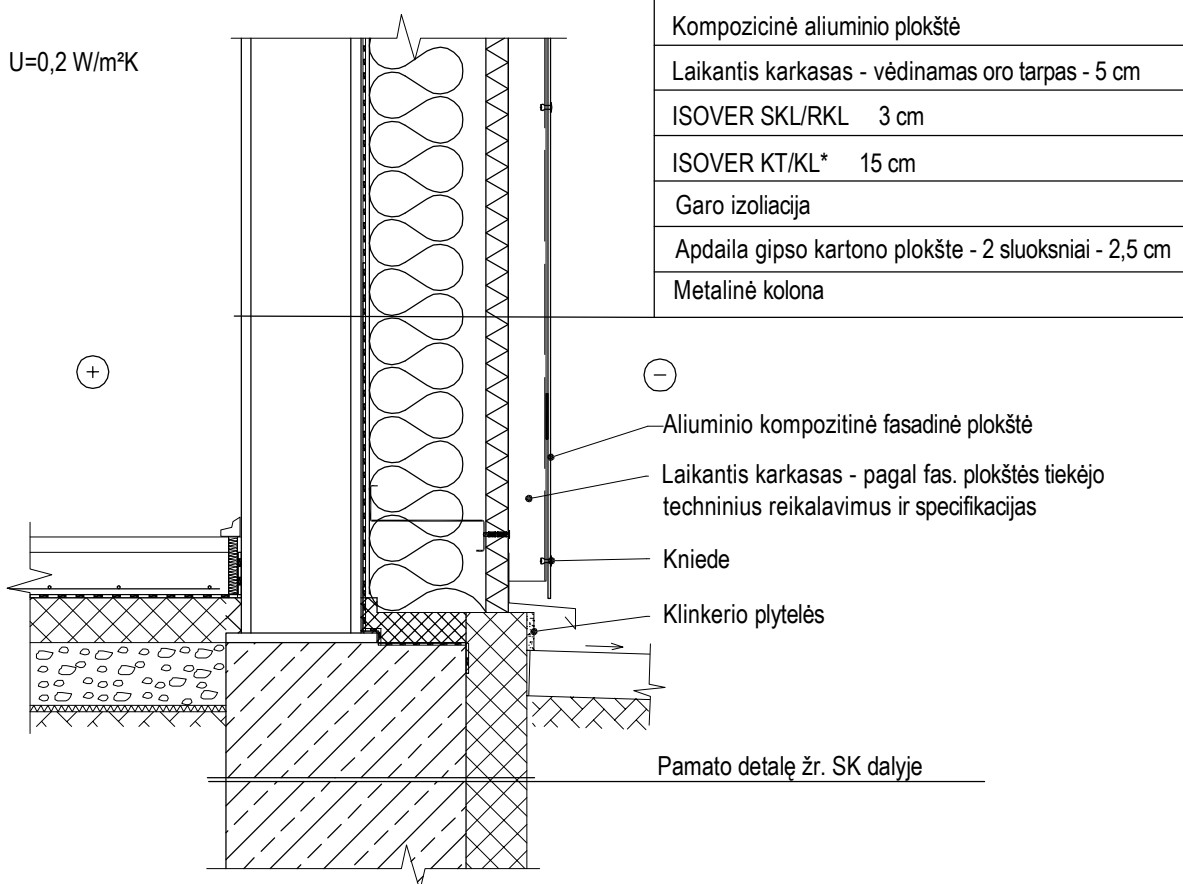


* Atitvarų šilumos perdavimo koeficientai pagal STR 2.05.01:2005 reikalavimus.


** STYROFOAM gaminių rūšis ir storis parenkama pagal apkrovas ir STR 2.05.01:2005 reikalavimus.

Atestato Nr.	JAS				STATINYS Gydymo paskirties patalpos (8.12) Priėmimo-skubios pagalbos skyrius (2d3pb;5d4b;6d3b) Santariškių g. 2, Vilnius			
1750	UŽDAROJI AKCINĖ BENDROVĖ TEL.(8-37) 320 396 jas@jas.lt				BRĖŽINYS			
A 1178	PROJ. VAD.	S.Kedys		2013 10 18	Detalės. Sienos detalė			LAIDA
A 1457	ARCH. D. VAD.	U.Rauktys		2013 10 18				O
A 1457	ARCHITEKTAS	U.Rauktys		2013 10 18				
Etapas	STATYTOJAS				ŽYMUO		LAPAS	LAPŲ
DP	VŠĮ Vilniaus universiteto ligoninės Santariškių klinikos				0231 - 01 - DP - A - 18.2		1	1


VAIZDAS IŠ ŠONO

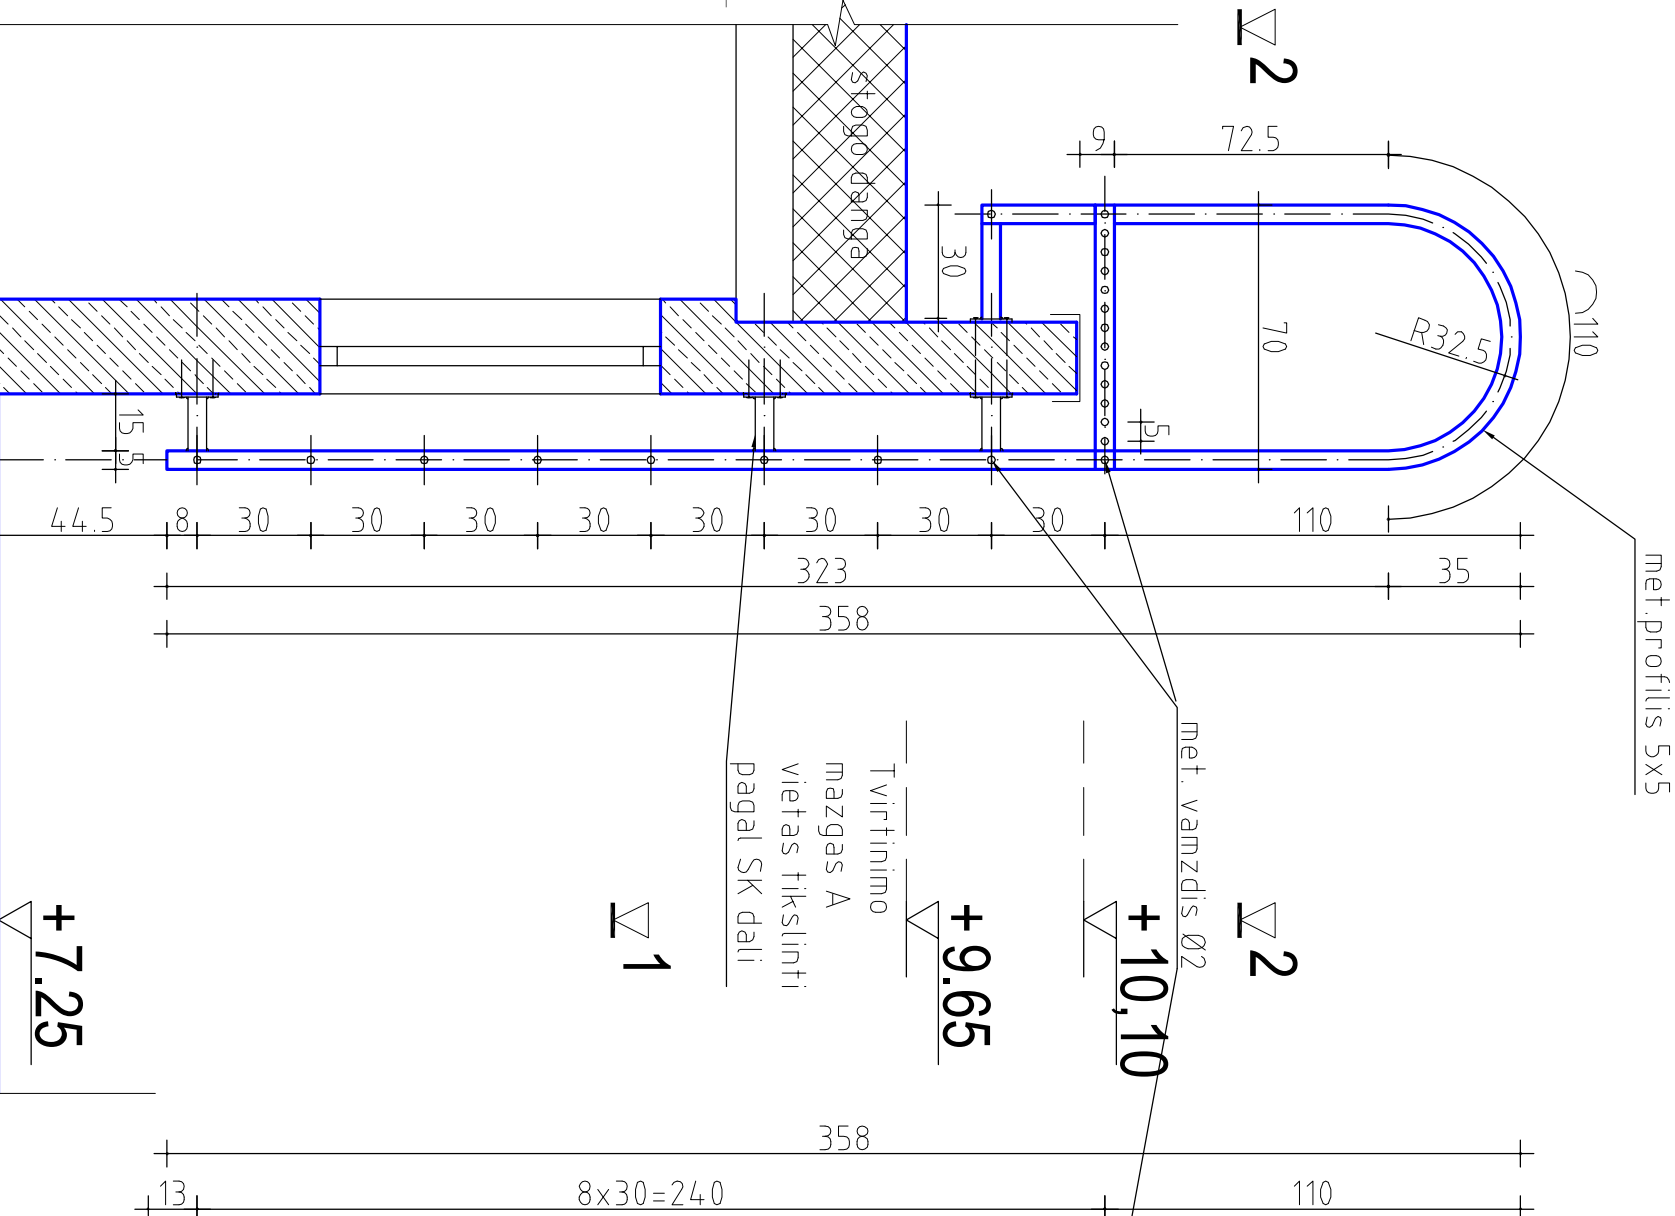


VAIZDAS IŠ PRIEKIO

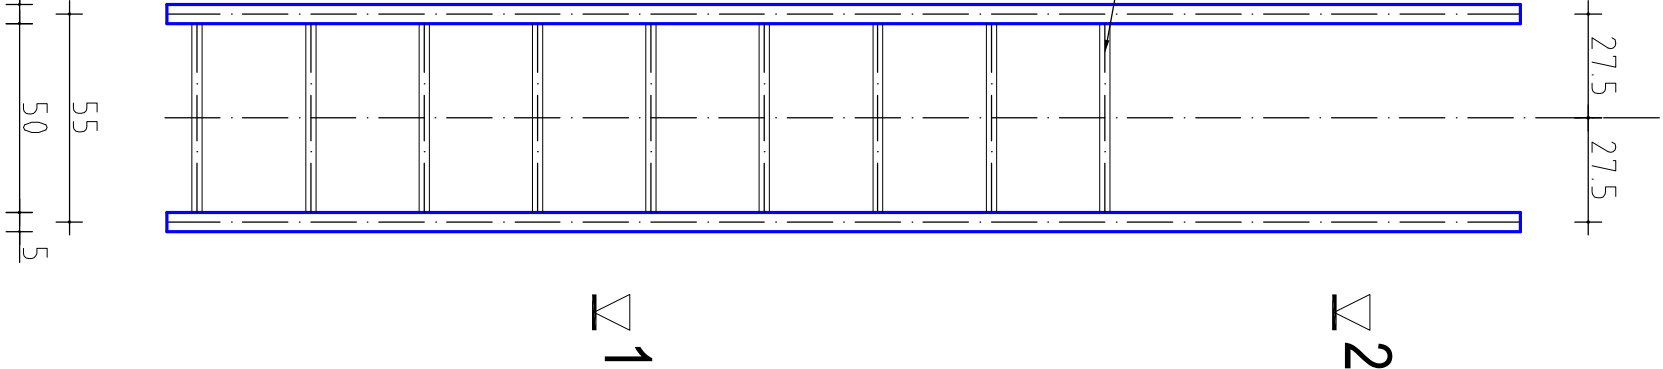


PJŪVIS 1-1

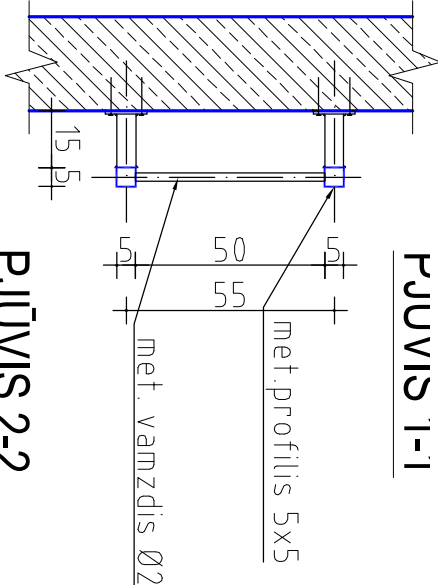

PJŪVIS 2-2

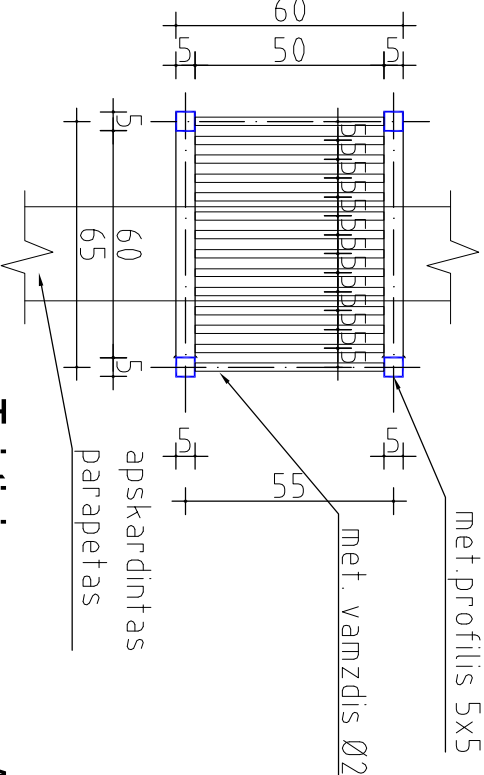

Tvirtinimo mazgas A
(tikslinti SK dalyje)

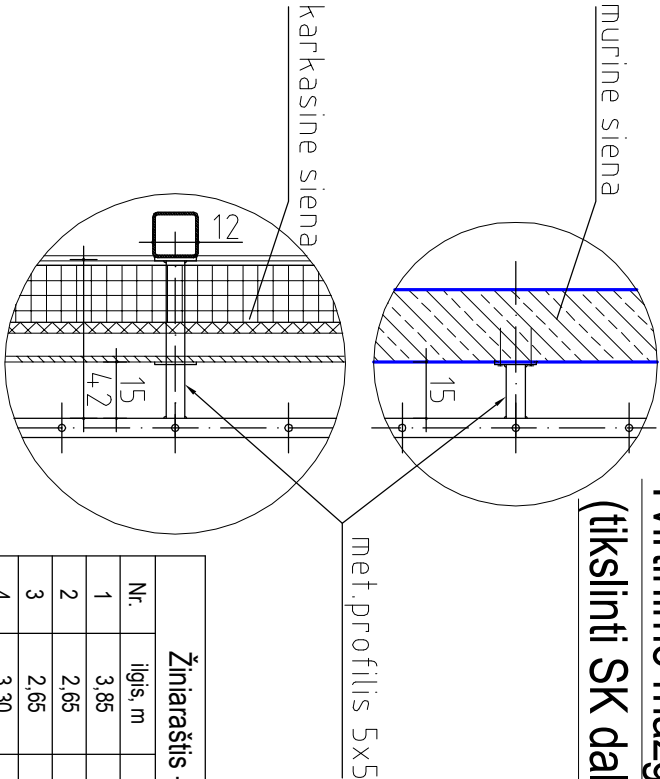

Žiniorašis - Kopėčios		
Nr.	ilgis, m	pakopų skaicius vnt.
1	3,85	9
2	2,65	6
3	2,65	6
4	3,30	8

Pastabos:


- Matmenys centimetrais.
- Metalas cinkuotas, dažytas RAL9007 spalva.

PROJ. DALIS	PAVARDė	PARAŠAS	DATA

Aliešio Nr.				STATINIS			
1750				Gydymo paskirties patalpos (6.12)			
A 1178				Priėmimo-skubios pagalbos skyrius (2d3p0.5d4p.6d3b)			
A 1457				Santariškių g. 2, Vilnius			
A 1457				2013 10 18			
Elapas				2013 10 18			
DP				2013 10 18			
VŠĮ Vilniaus universiteto ligoninės Santariškių klinikos				KOPėČIOS			
0231 - 01 - DP - A - 18.3				O			
ŽYMUO				LAPAS LAPŲ			
1				1			


NEEKSPLOTUOJAMAS STOGAS ANT
SKARDOS PAKLOTO

1. Pripydoma dvisluksnė bituminė hidroizoliacinė stogo danga:
Pirmas sluoksnis „Renobit Standart EKP“ - 0,38 cm nominalus storis;
Antras sluoksnis „Renobit Standart EMP“ - 0,28 cm nominalaus storio;
Papildomas apatinis sluoksnis „Renobit Standart EMP“ - 0,28 cm nominalaus storio:
2. akmens vatos plokštė „Paroc ROB 60“ - 2 cm storio, 160 kg/m³ tankio;
3. akmens vatos plokštė „Paroc ROS 30“ - 20 cm storio, 100 kg/m³ tankio;
4. garo izoliacinė plėvelė „Samplex Garo 200“ - 200 m
5. akmens vatos plokštė „Paroc ROB 60“ - 2 cm storio, 160 kg/m³ tankio;
6. medžių drožlių plokštės pagrindas - 1,6 cm storio
7. Profilinės skardos laikantys lakštai - žr. SK dalį

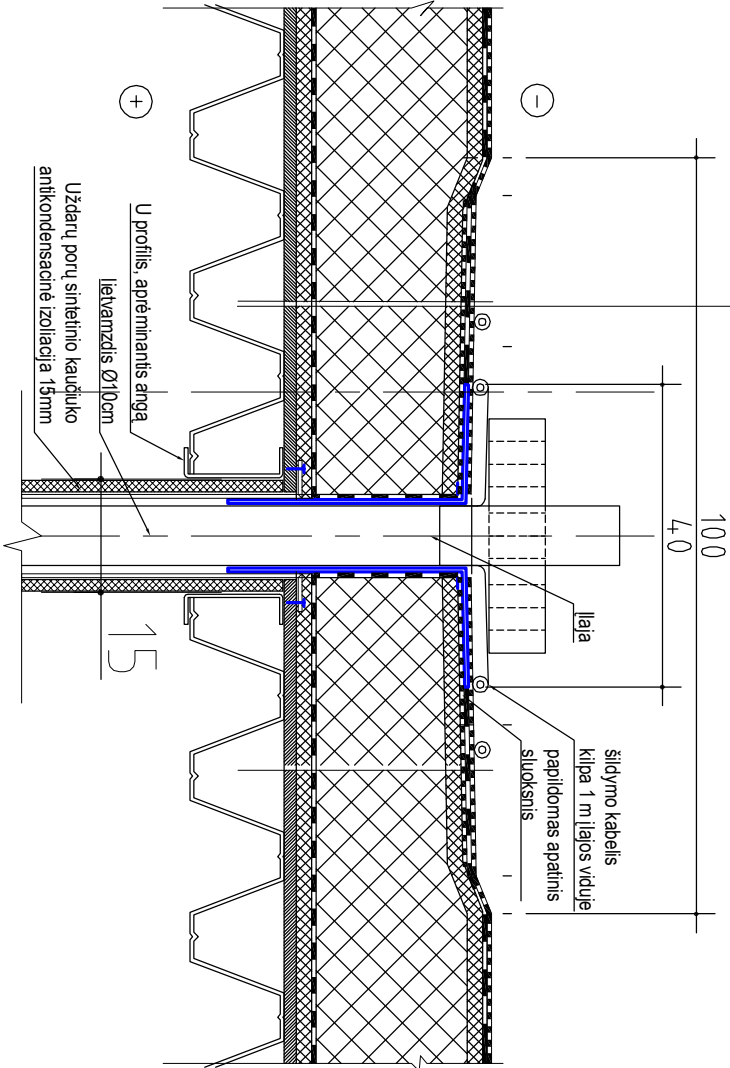


NEEKSPLOTUOJAMAS SIUGAS ANI
SKARDOS PAKLOTO
DETALĖ ST2

1. Pripydoma dvisluksnė bituminė hidroizoliacinė stogo danga:
Pirmas sluoksnis „Renobit Standart EKP“ - 0,38 cm nominalus storis;
Antras sluoksnis „Renobit Standart EMP“ - 0,28 cm nominalaus storio;
2. akmens vatos plokštė „Paroc ROB 60“ - 2 cm storio, 160 kg/m³ tankio;
3. akmens vatos plokštė „Paroc ROS 30“ - 20 cm storio, 100 kg/m³ tankio;
4. garo izoliacinė plėvelė „Samplex Garo 200“ - 200 m
5. akmens vatos plokštė „Paroc ROB 60“ - 2 cm storio, 160 kg/m³ tankio;
6. medžių drožlių plokštės pagrindas - 1,6 cm storio
7. Profilinės skardos laikantys lakštai - žr. SK dalį

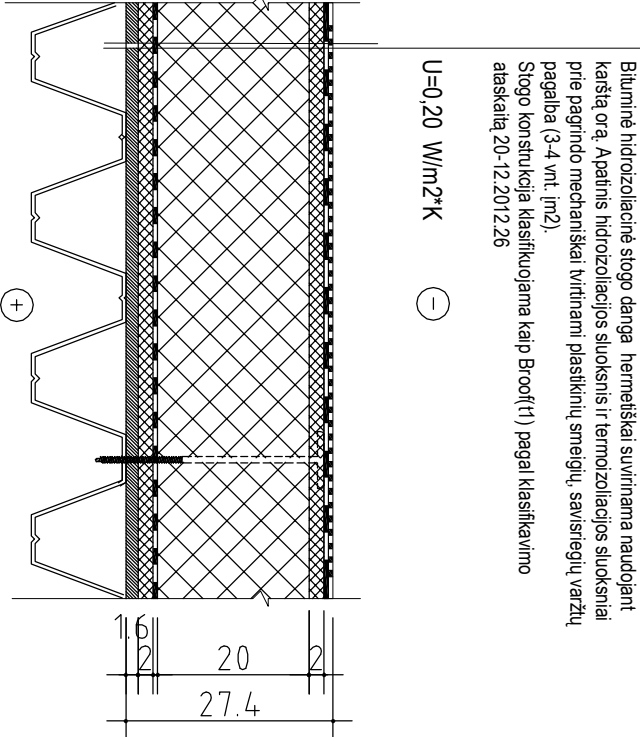

U=0,20 W/m²K

PROJ. DALIS	PAVARDĖ	PARAŠAS	DATA

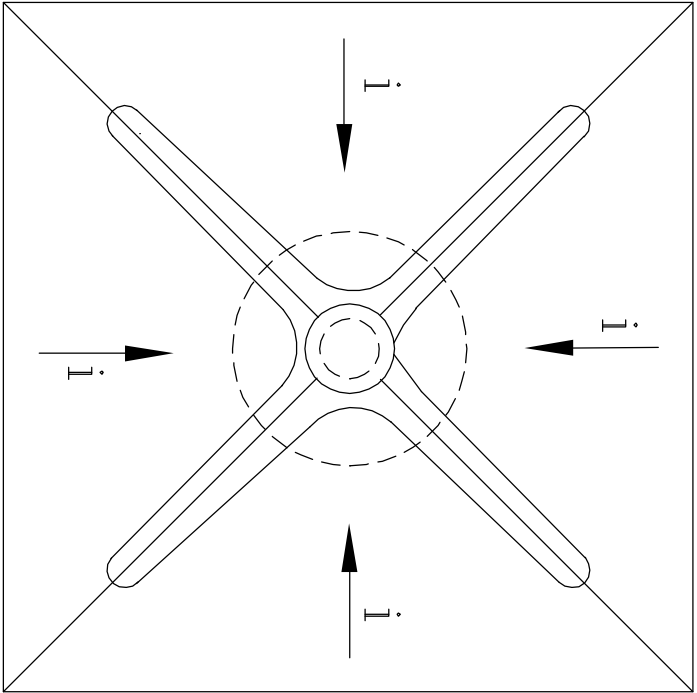


Šildymo kabelių
klojimo schema plane


1. Visose ilajose numatomi šildymo kabeliai - 1m.
2. Šildymo kabelis numatomas per visą lietvamzdžio ilgį, jei lietvamzdis prasideda pastato viduje ir baigiasi pastato išorėje.

Atestato Nr.	JAS				STATINYS	
1750	UZDAROUJ AKCINĖ BENDROVĖ TEL. (8-37) 320 396 jas@jast.lt				Gydyimo paskirties patalpos (8, 12) Priėmimo-skubios pagalbos skyrius (2d3pb; 5dd4b; 6d3b) Santariškių g. 2, Vilnius	
A 1178	PROJ. VAD.	S. Kečys		2013 10 18	BRĖŽINYS	
A 1457	ARCH. D. VAD.	U Rautkys		2013 10 18	DETALĖS. STOGAS. ILAJA	
A 1457	ARCHITEKTAS	U Rautkys		2013 10 18		
Elapas	STATYTUOJAS				ŽYMUO	
DP	VŠĮ Vilniaus universiteto ligoninės Santariškių klinikos				0231 - 01 - DP - A - 18.4	
					LAPAS	LAPŲ
					1	1

SIENOS DETALĖ tarp patalpos 2107 (GMP stoginė) ir patalpų 2109, 2108, 2138, 2106


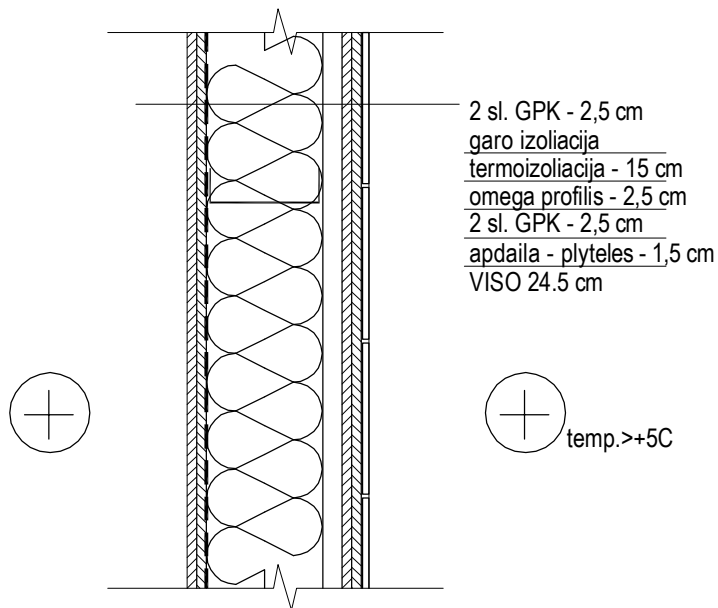


Atestato Nr.	JAS				STATINYS Gydymo paskirties patalpos (8.12) Priėmimo-skubios pagalbos skyrius (2d3pb;5d4b;6d3b) Santariškių g. 2, Vilnius				
1750	UŽDAROJI AKCINĖ BENDROVĖ TEL.(8-37) 320 396 jas@jas.lt				BRĖŽINYS Detalės. Sienos detalė			LAIDA	
A 1178	PROJ. VAD.	S.Kedys		2013 10 18				O	
A 1457	ARCH. D. VAD.	U.Rauktys		2013 10 18					
A 1457	ARCHITEKTAS	U.Rauktys		2013 10 18					
Etapas	STATYTOJAS				ŽYMUO 0231 - 01 - DP - A - 18.5			LAPAS	LAPŲ
DP	VŠĮ Vilniaus universiteto ligoninės Santariškių klinikos							1	1

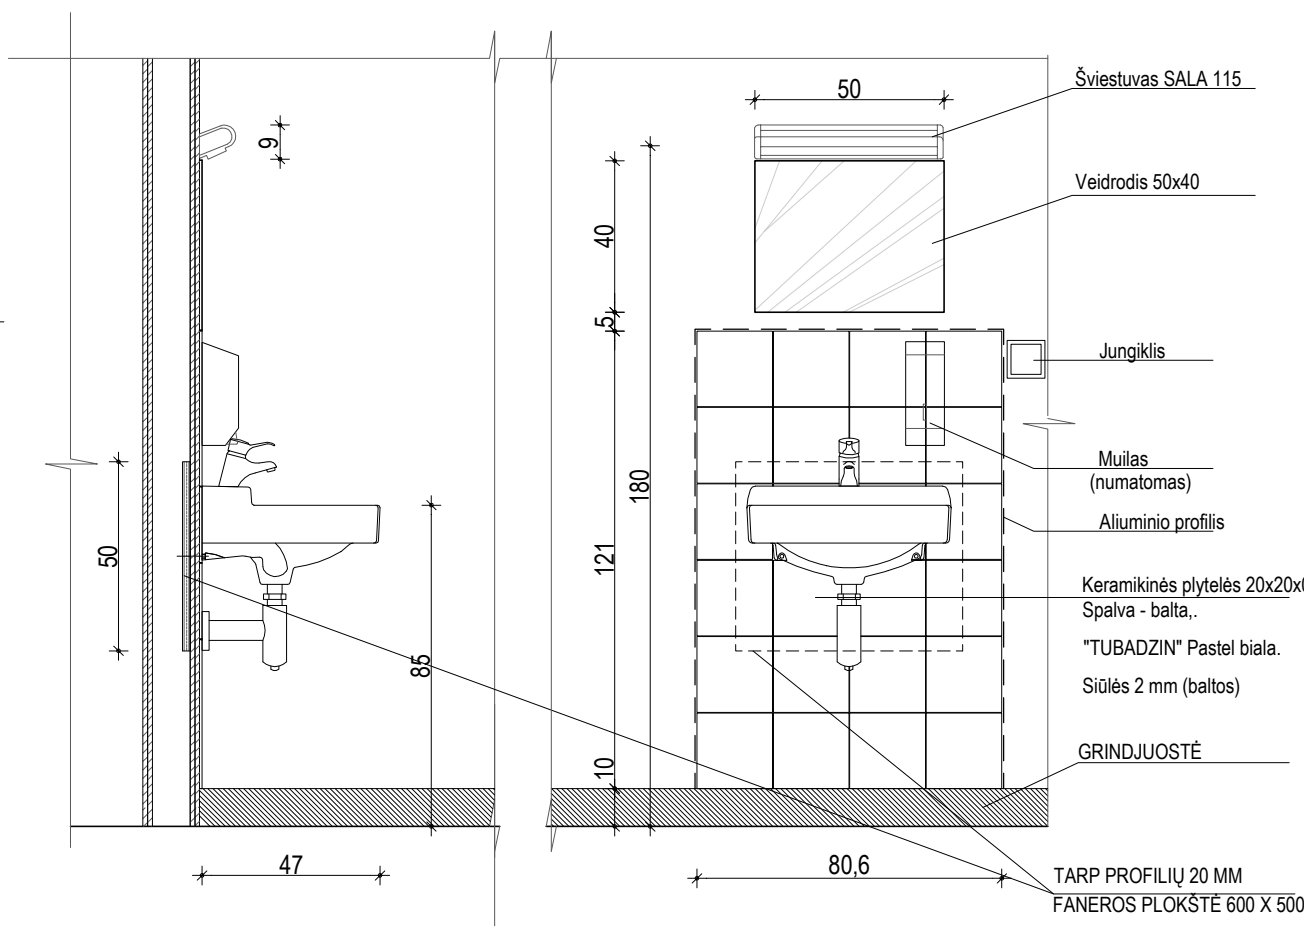


Atestato Nr.	JAS				STATINYS Gydymo paskirties patalpos (8.12) Priėmimo-skubios pagalbos skyrius (2d3pb;5d4b;6d3b) Santariškių g. 2, Vilnius				
1750	UŽDAROJI AKCINĖ BENDROVĖ TEL.(8~37) 320 396 jas@jas.lt								
A 1178	PROJ. VAD.	S.Kedys		2013 03 14	BRĖŽINYS DETALĖ. KRIAUKLĖ PALATOJE			LAIDA	
A 1457	ARCH. D. VAD.	U.Rauktys		2013 03 14				O	
A 1457	ARCHITEKTAS	U.Rauktys		2013 03 14					
Etapas	STATYTOJAS				ŽYMUO 0231 - 01 - DP - A -			LAPAS	LAPŲ
DP	VŠĮ Vilniaus universiteto ligoninės Santariškių klinikos								





PROJ. DALIS	PAVARDĖ	PARAŠAS	DATA

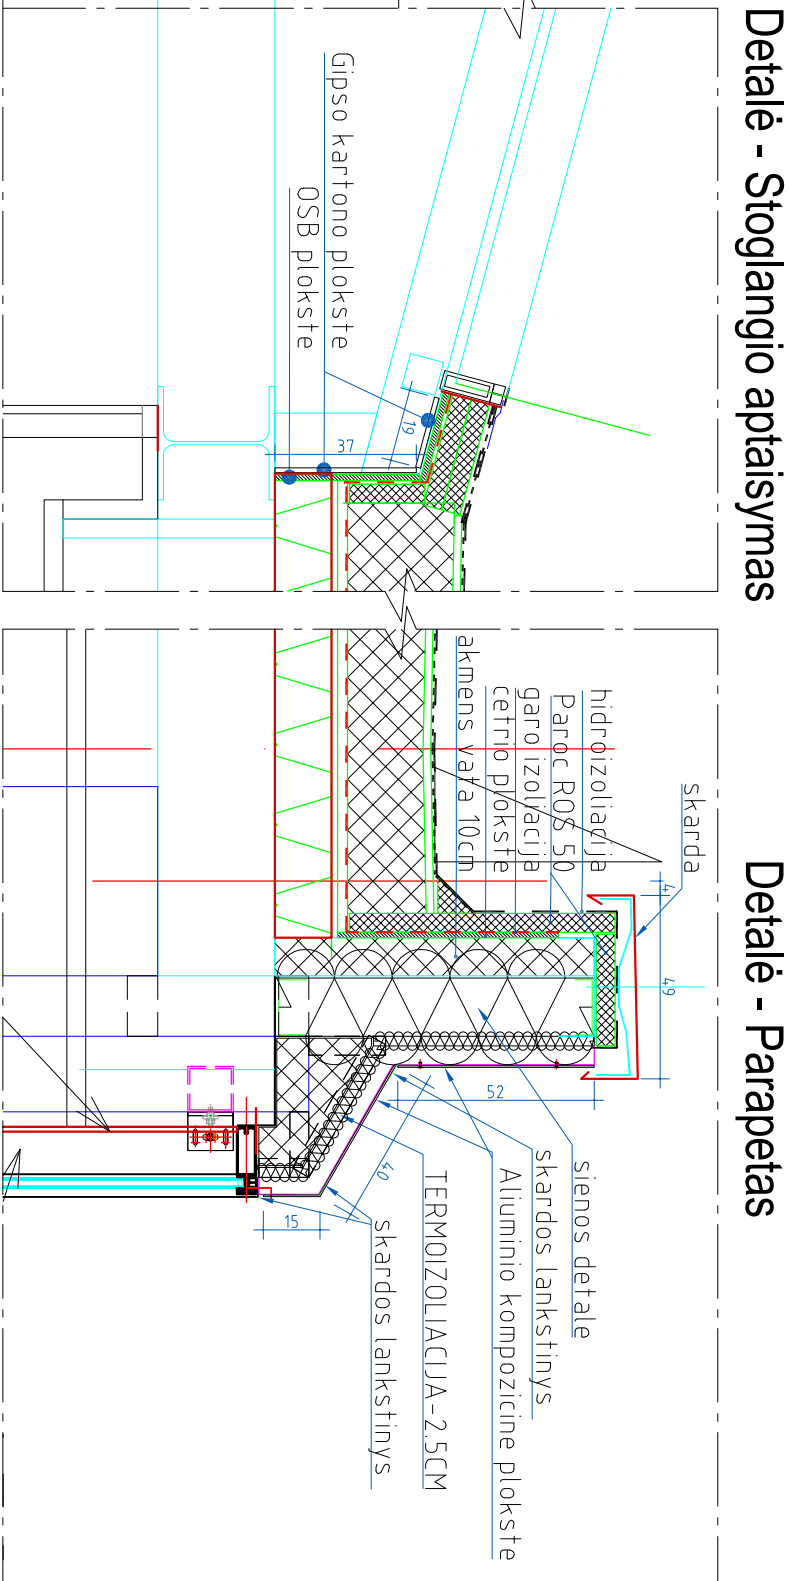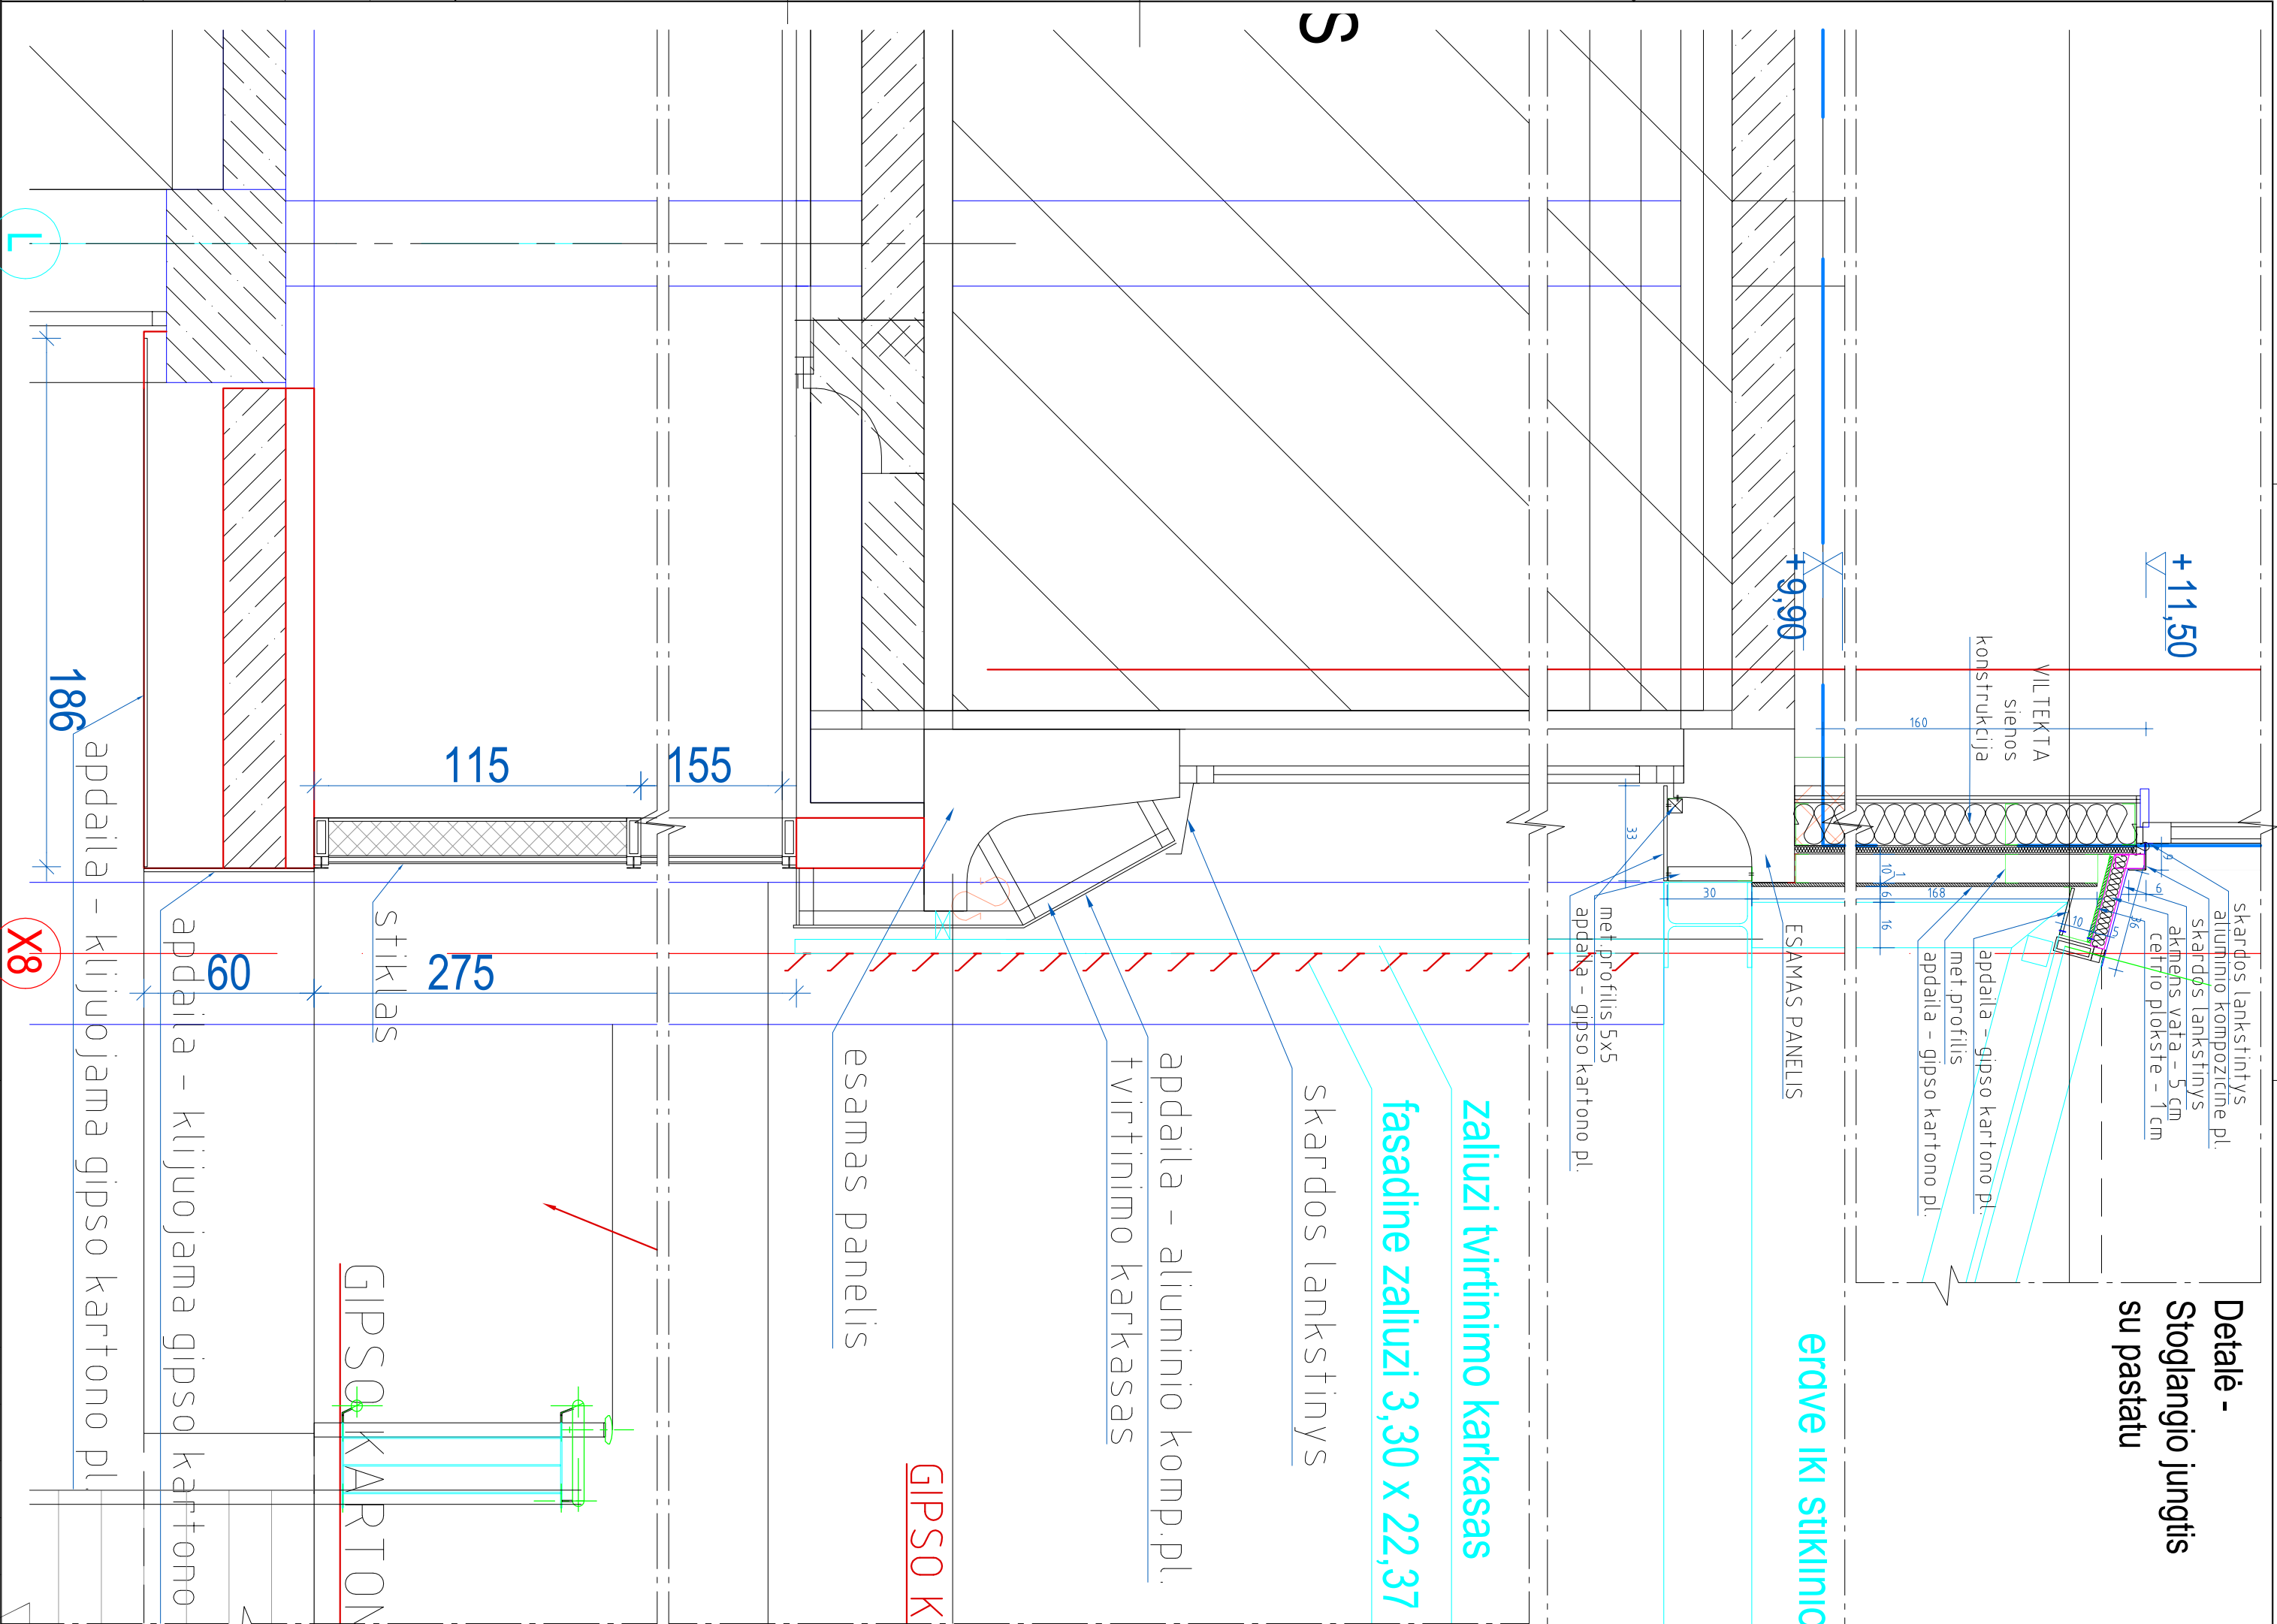

PŪVIO 4-4 Detalė - Stogo jungtis su pastatu

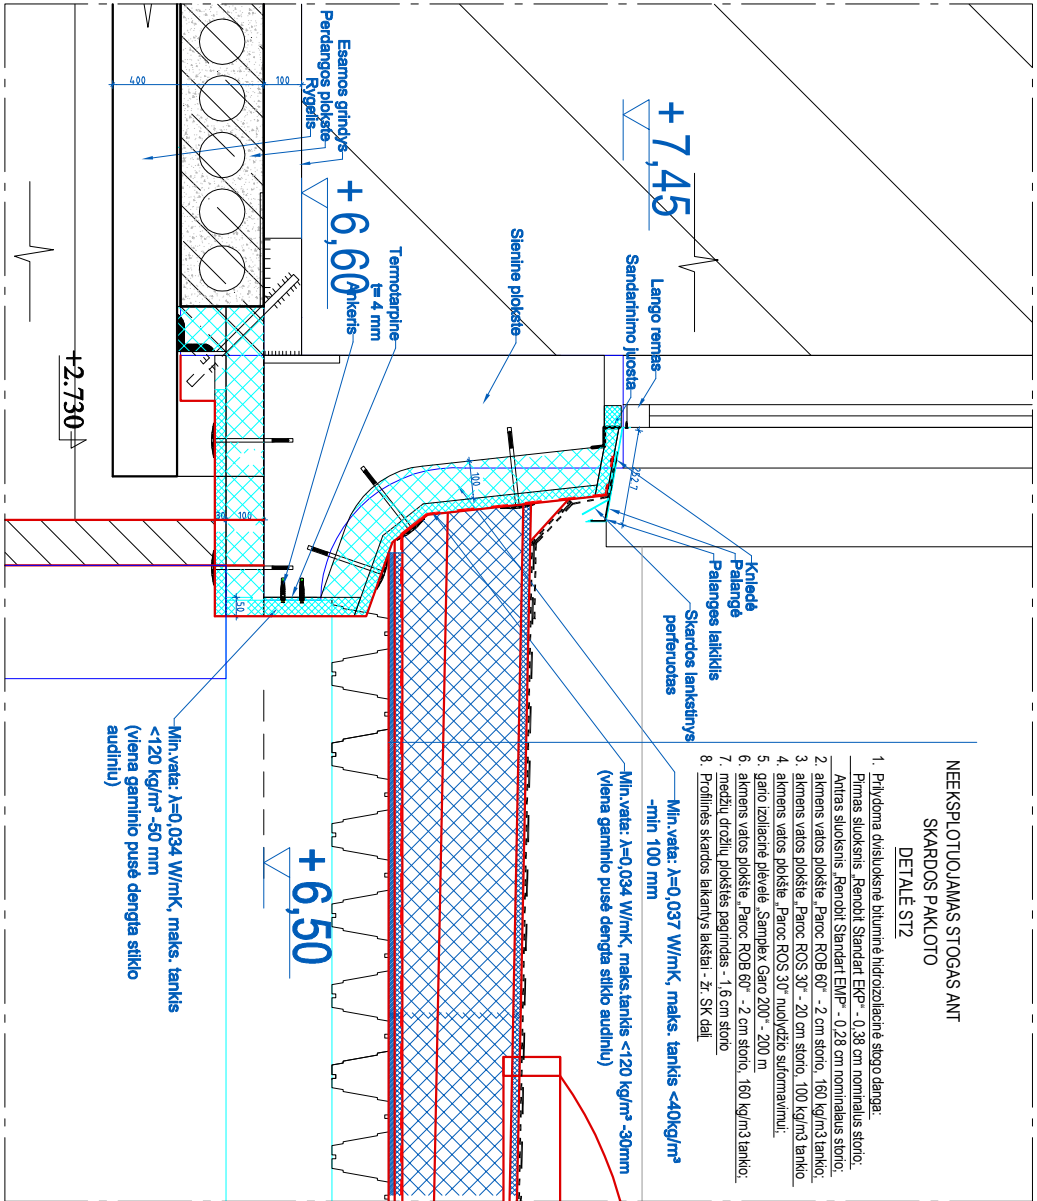

A 1467	ARCH. VAD. U. Raitis	Santariškų g. 2, Vilnius	STATYBOS	STATYBOS
Etapas	STATYTOJAS	ZYMALO	0231 - 01 - DP - A -	19.1
DP	VSI Vilniaus universiteto Iginomos Santariškų klinikos	ZYMALO	0231 - 01 - DP - A -	19.1

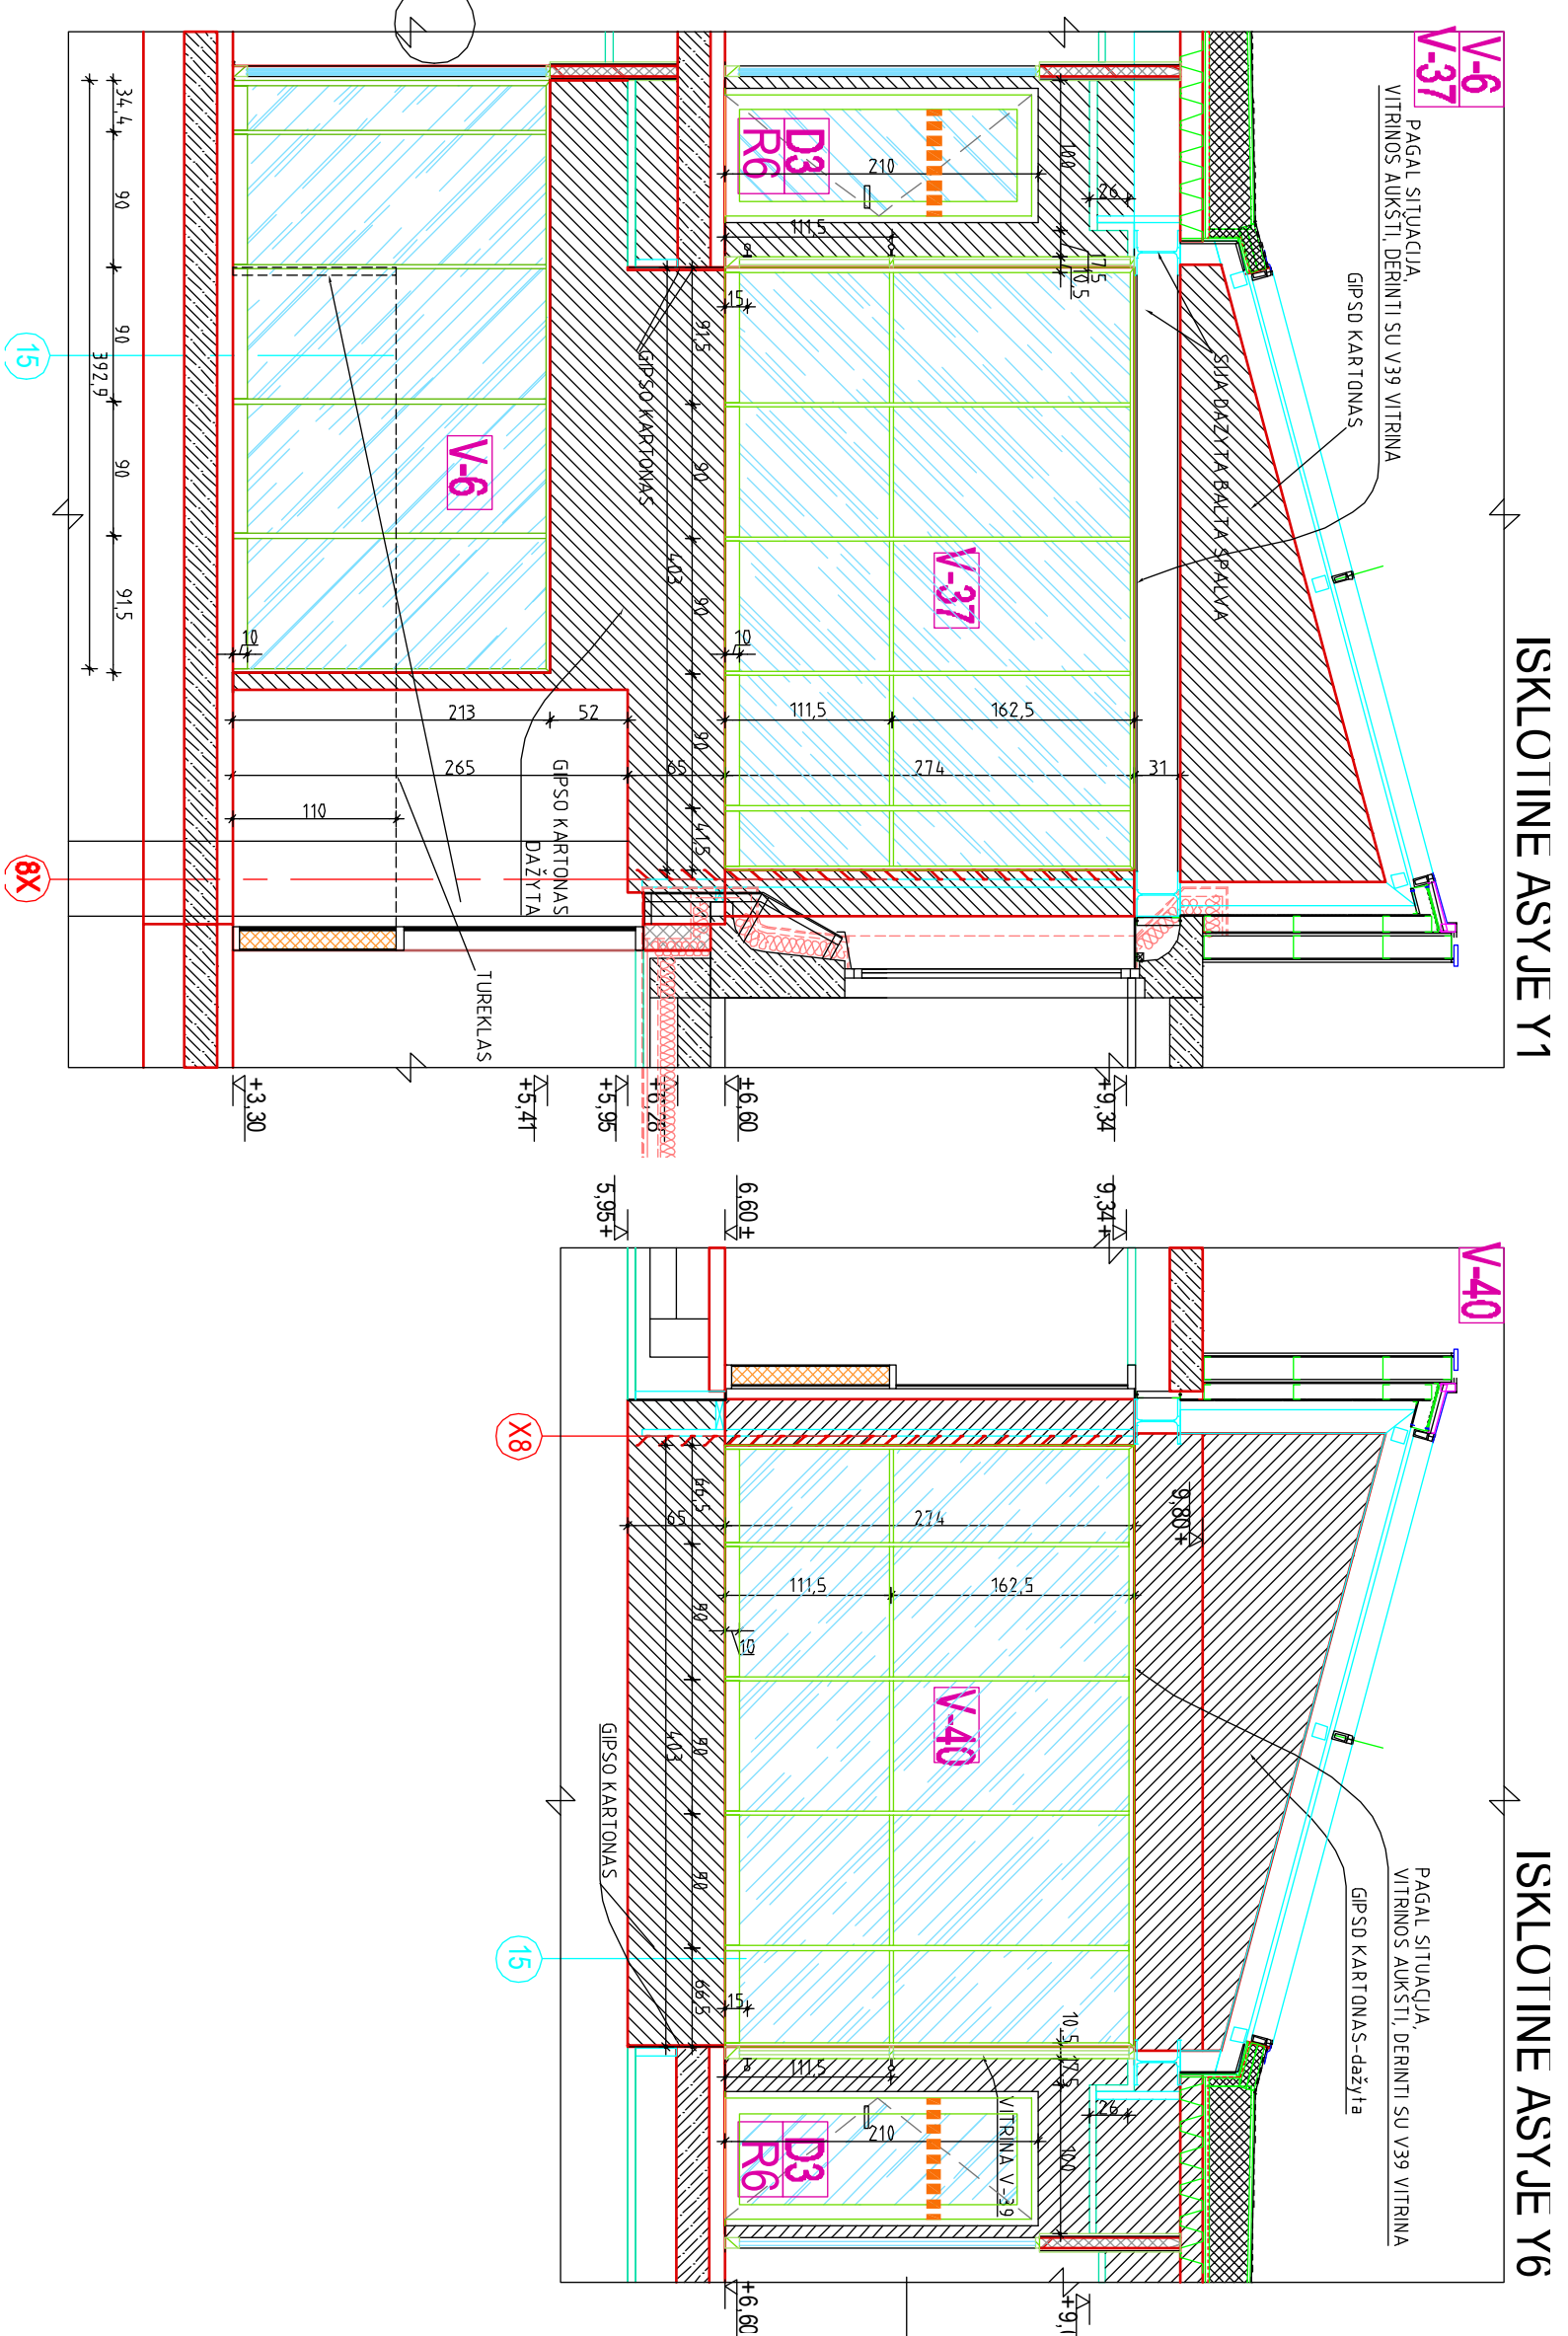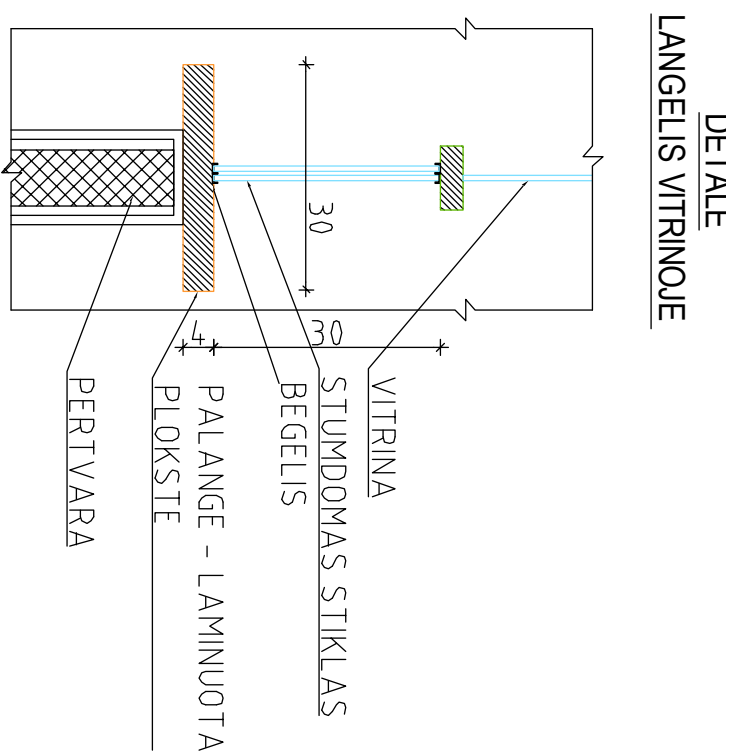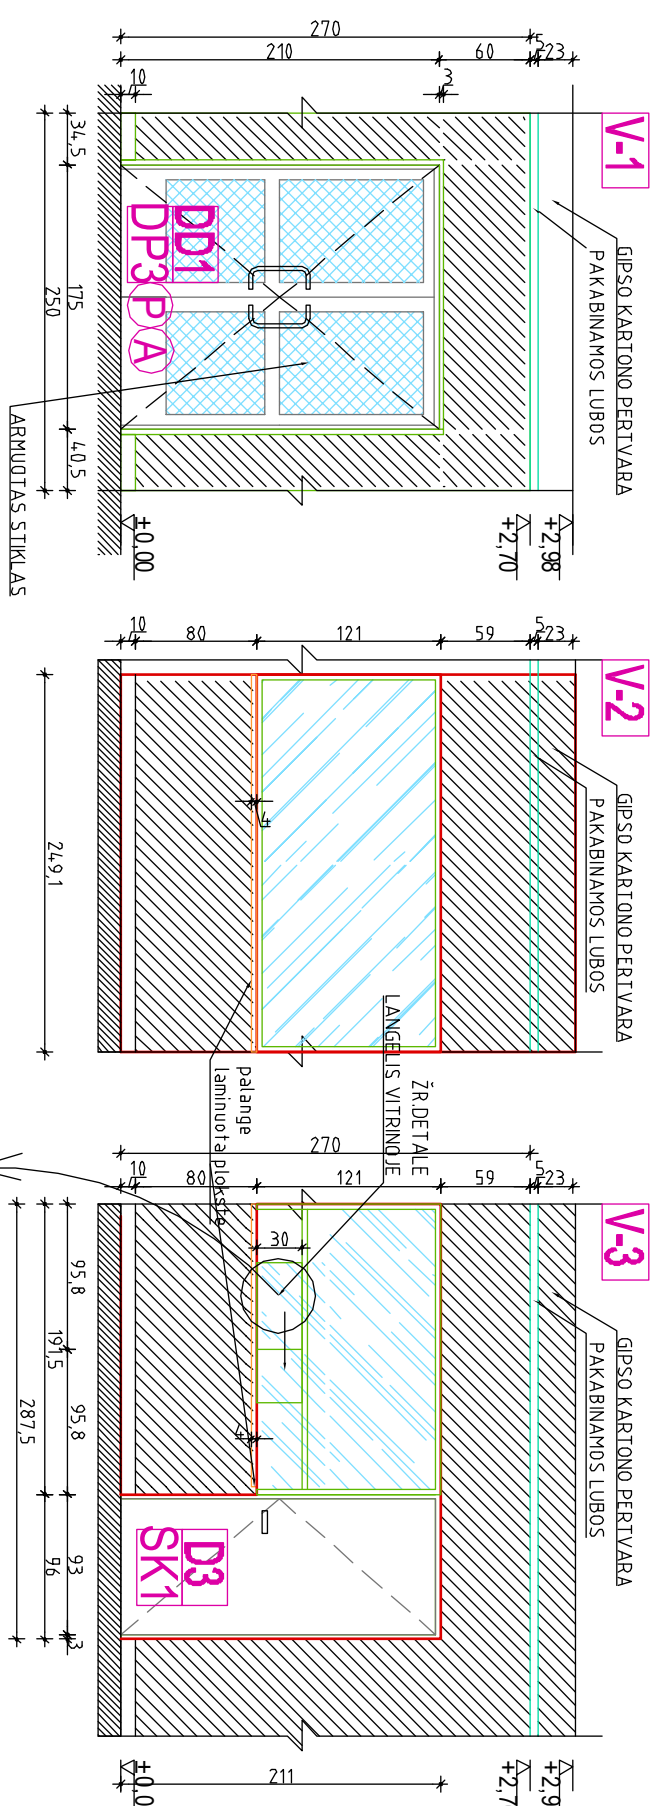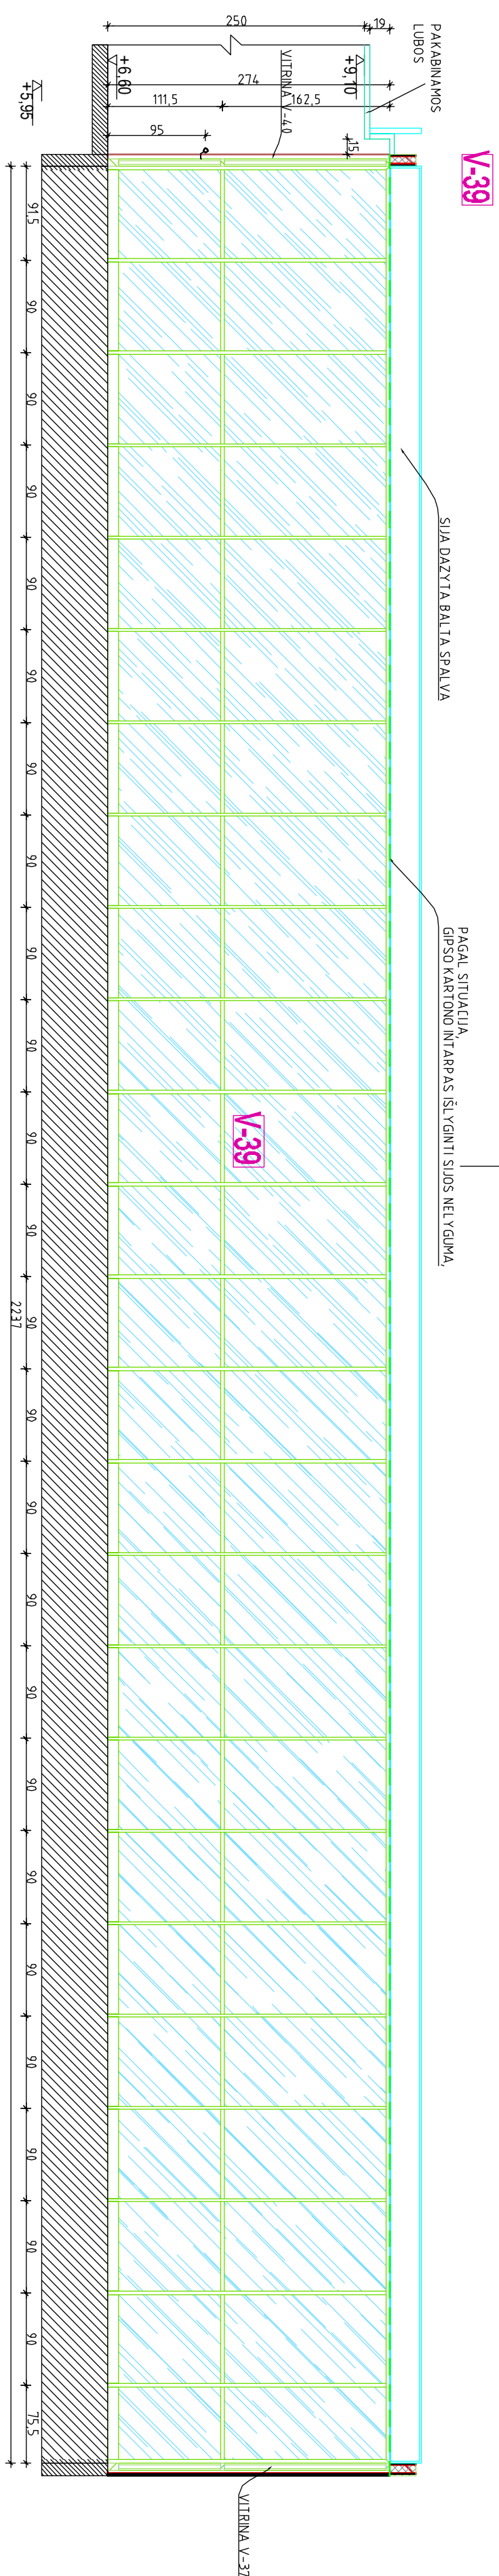






SUTARTINIAI PAŽYMĖJIMAI






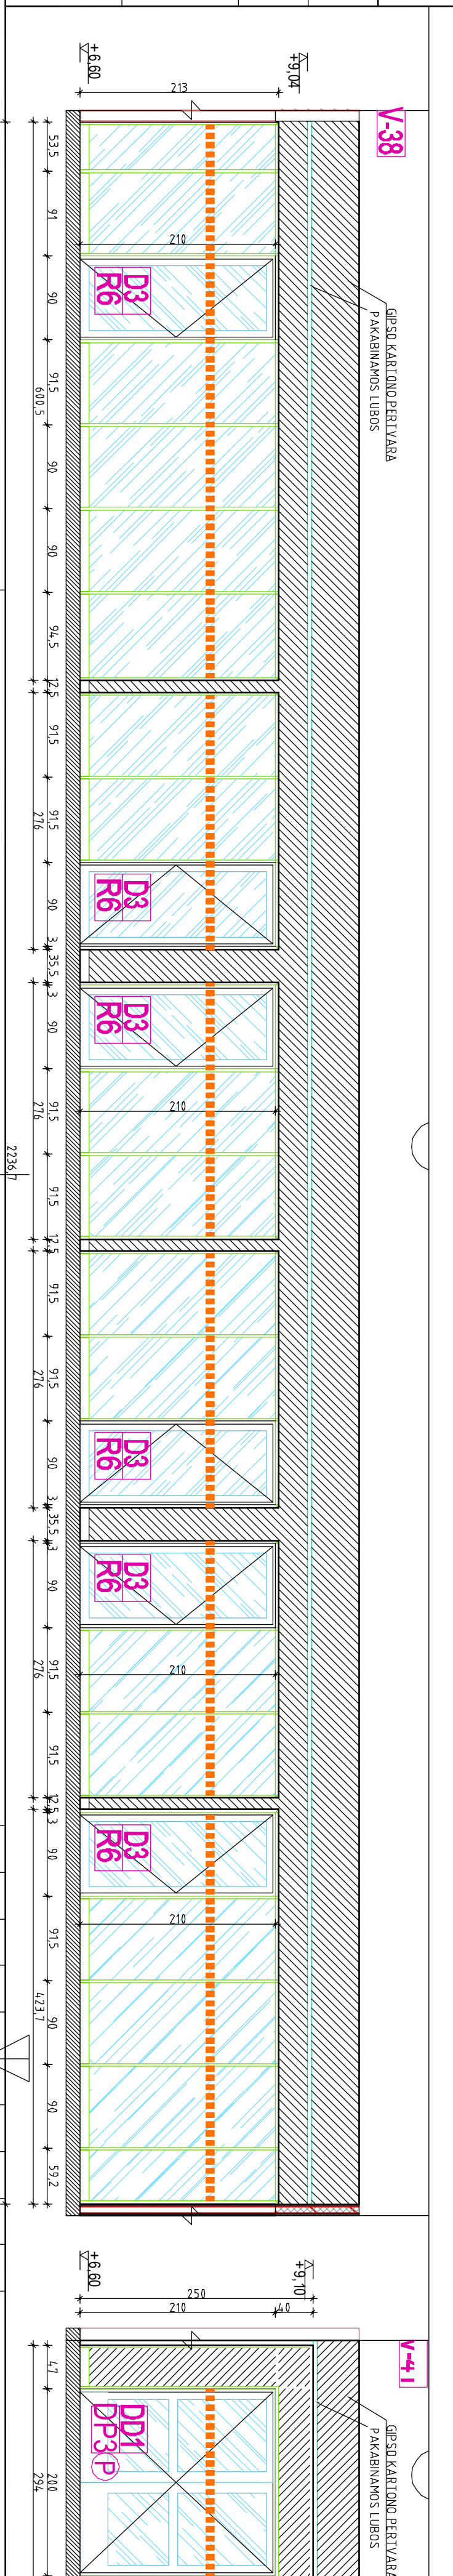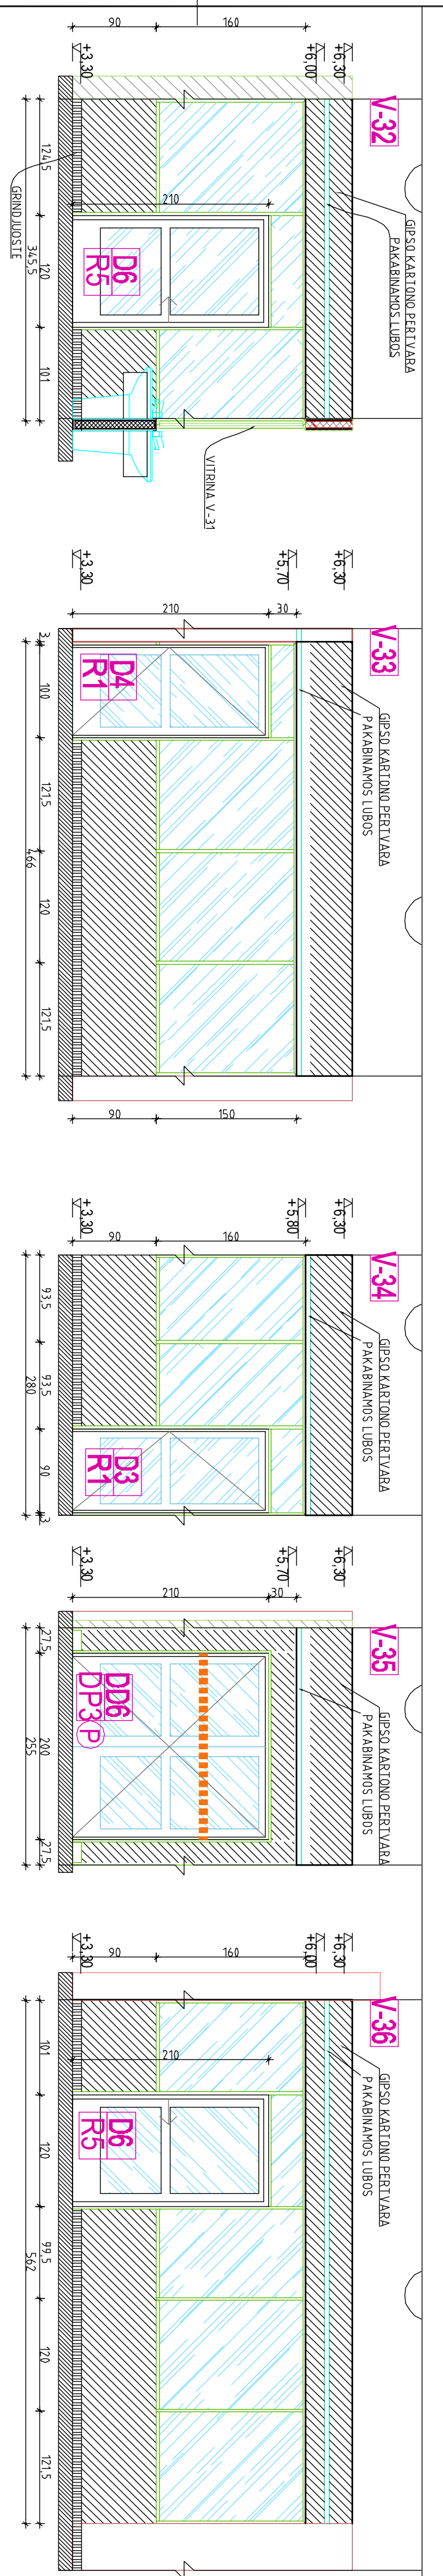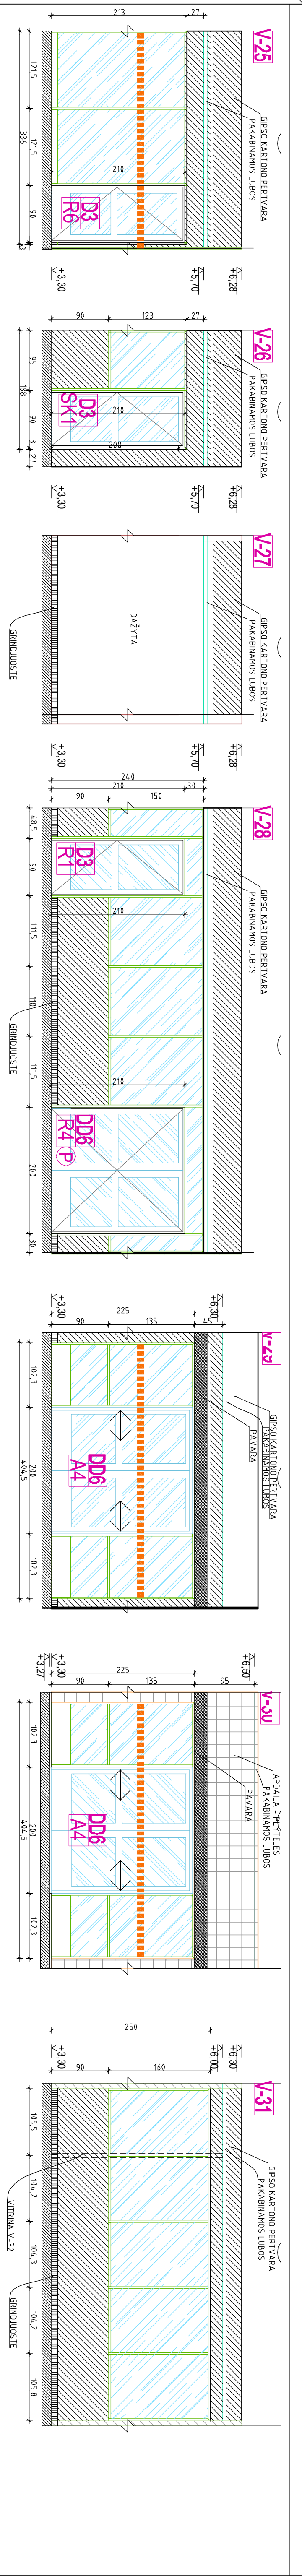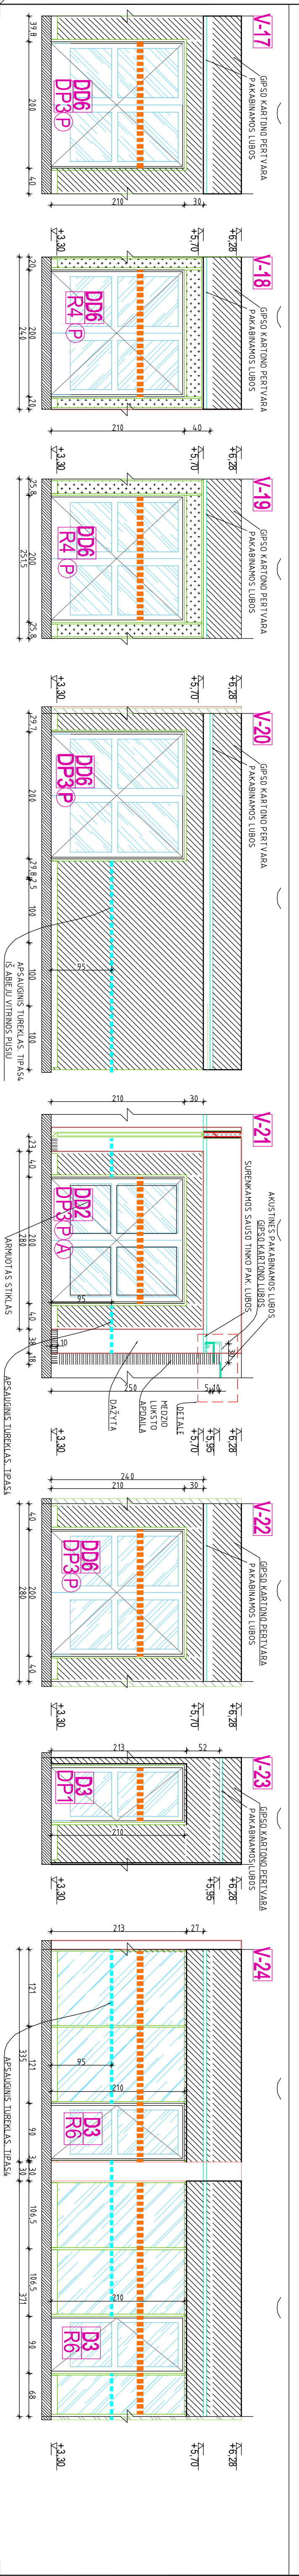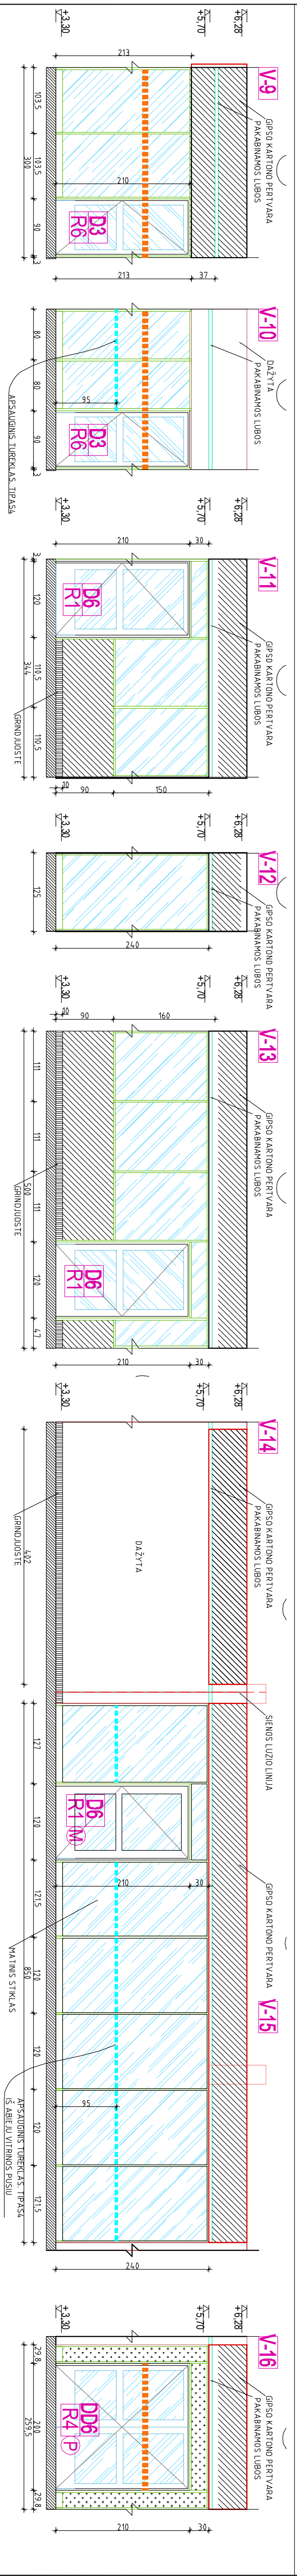

Grūdinamas stiklas
Užpildas A
Laminuota plokštė
Užpildas B
Gipso kartono plokštė


[illegible]


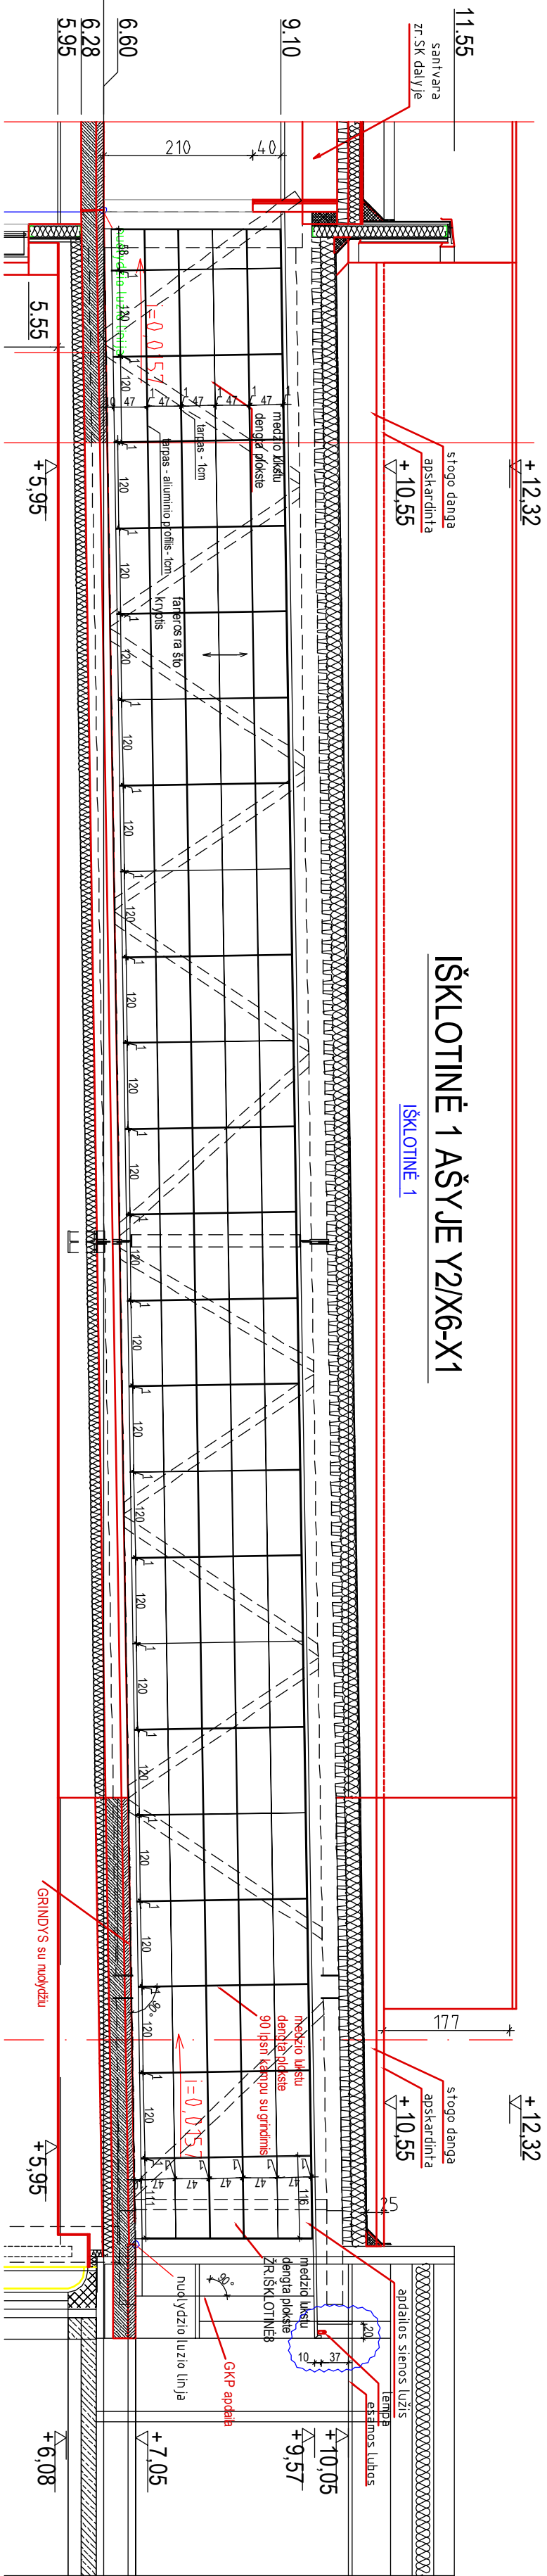

IŠKLOTINĖ 1 AŠYJE Y2X6-X1

IŠKLOTINĖ 1

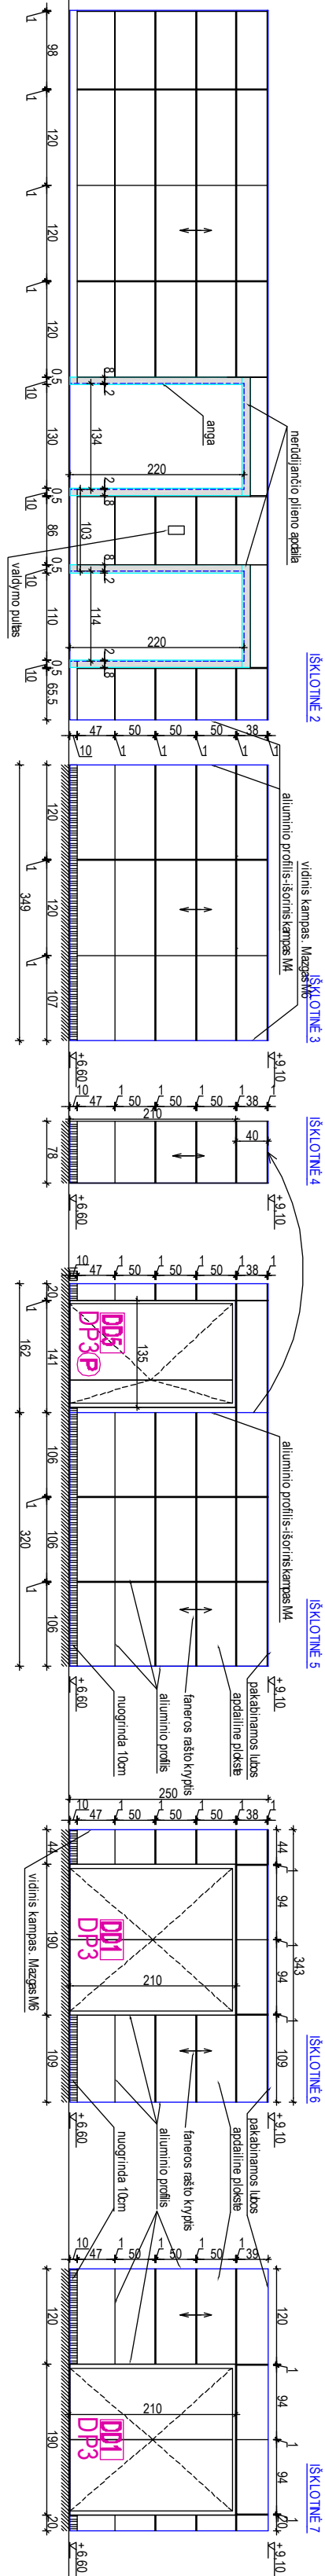

IŠKLOTINĖ 2


IŠKLOTINĖ 3

IŠKLOTINĖ 4

IŠKLOTINĖ 5

IŠKLOTINĖ 6

IŠKLOTINĖ 7

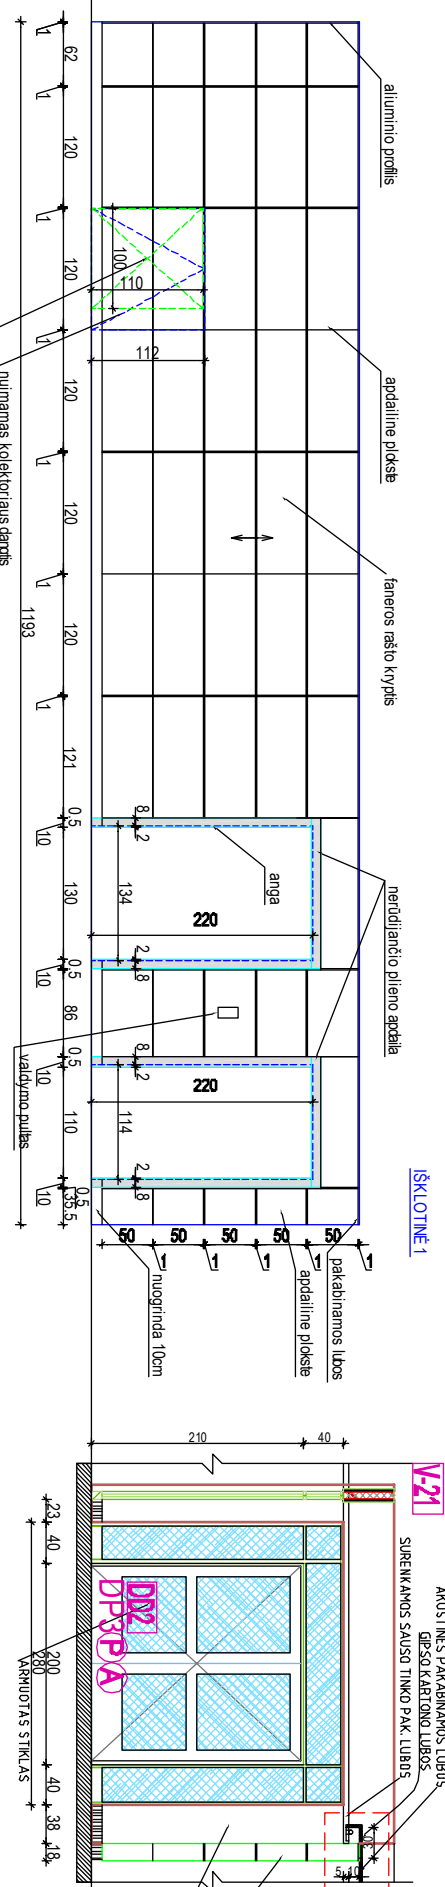

IŠKLOTINĖ 1

IŠKLOTINĖ 2


IŠKLOTINĖ 3

IŠKLOTINĖ 4

IŠKLOTINĖ 5

IŠKLOTINĖ 6


IŠKLOTINĖ 7

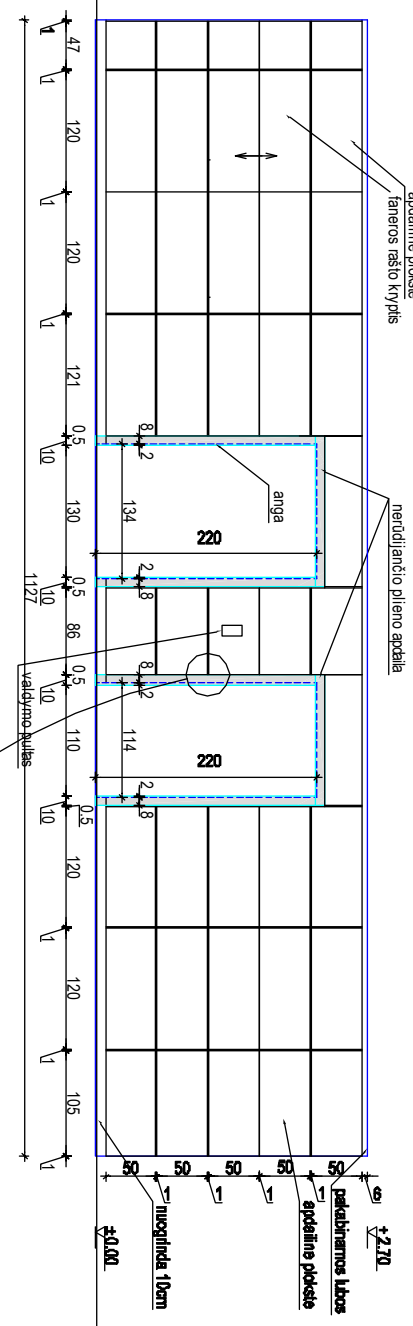

IŠKLOTINĖ 1

LIFTO ANGOKRAŠČIŲ DETALĖ

M1:50

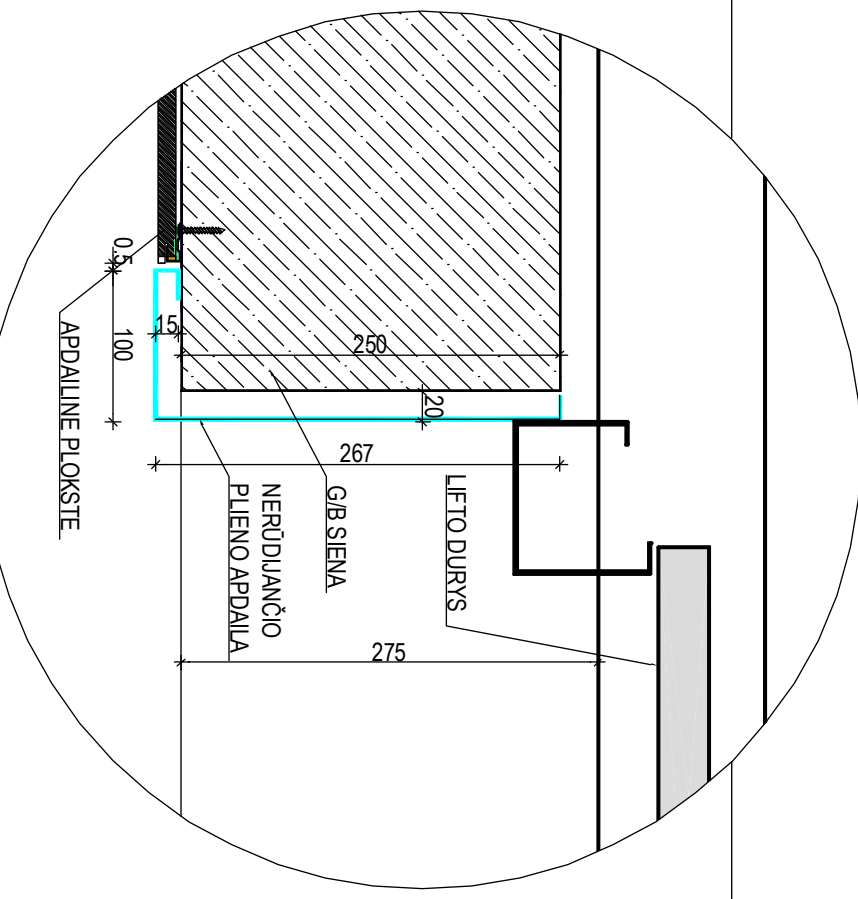

APDAILA NAUDOJAMA - MEDŽIO LUKŠTU DENGTA GIPSO KARTONO PLOKŠTĖ "Plucomp".
BENDRAS PLOTAS - 160 m²


PIRMO AUKŠTO IŠKLOTINĖS ALT. -0.00
PATALPA 101


ANTRO AUKŠTO IŠKLOTINĖS ALT. -3.30
PATALPA 201

TREČIO AUKŠTO IŠKLOTINĖS ALT. +6.60
PATALPA 301


TREČIO AUKŠTO IŠKLOTINĖS ALT. +6.60
PATALPA 308

Atstovo Nr.	Atstovo Pavardė	Atstovo Parašas	Atstovo Data
1750	JAS		
A 1178	PROJ. VIL.	S. Kedys	2014.01.20
A 1467	ARCH. D. VIL.	U. Ruklys	2014.01.20
A 1467	ARCH. T. VIL.	U. Ruklys	2014.01.20
DP	STATYTOJAS	VšĮ Vilniaus universiteto ligoninės Santariškių klinikos	ZYMUD
DP	0231 - 01 - DP - A -	22	LAPAS LAPŲ

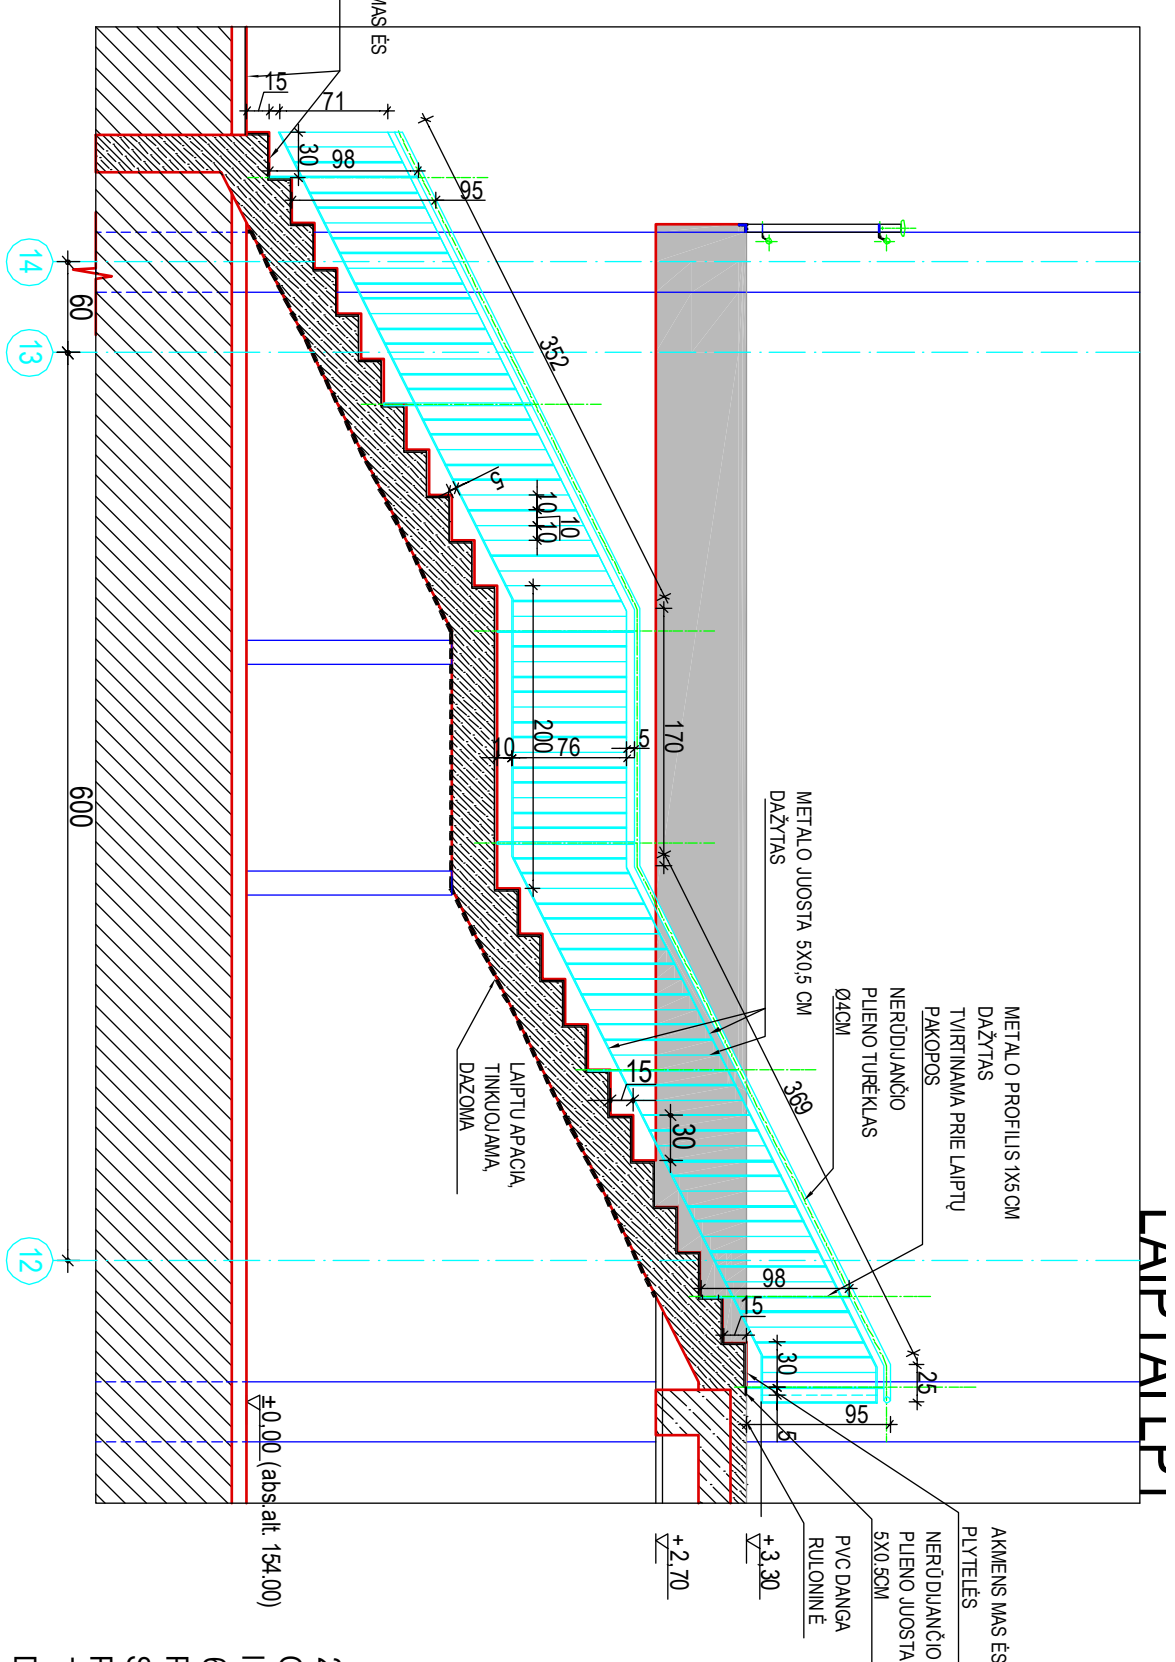


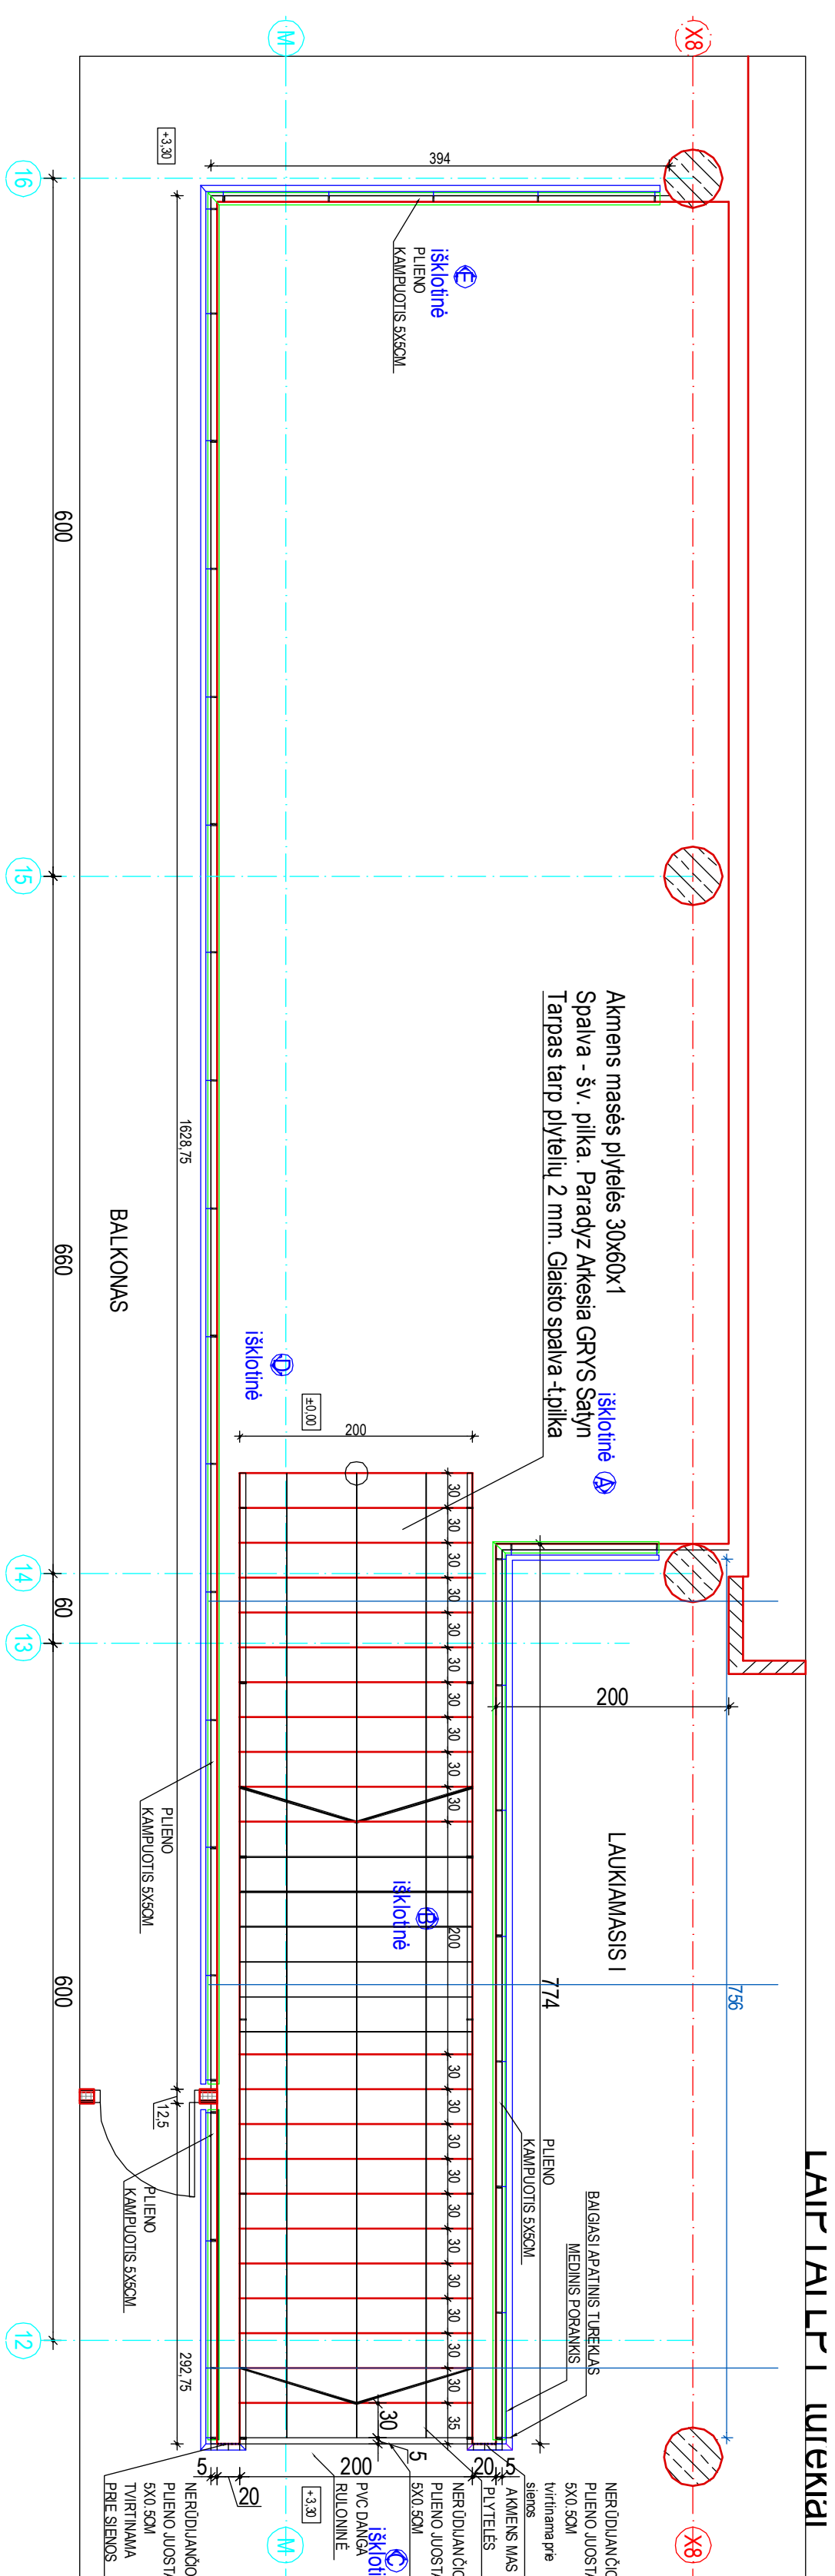


1750	UAB DABOJ. AČINIE BENDROVĖ TEL: 8-70-201-396 info@jas.lt				
A 1178	PROL. MŪL.	S. Keipys		2014 05 09	
A 1467	AROD. D. VAD.	U Rankys		2014 05 09	
A 1467	ADOTEXTAS	U Rankys		2014 05 09	
Etapas		STATYTOJAS			
DP	VšĮ Vilniaus universiteto Ilgonines Samaišiu klinikos			23	

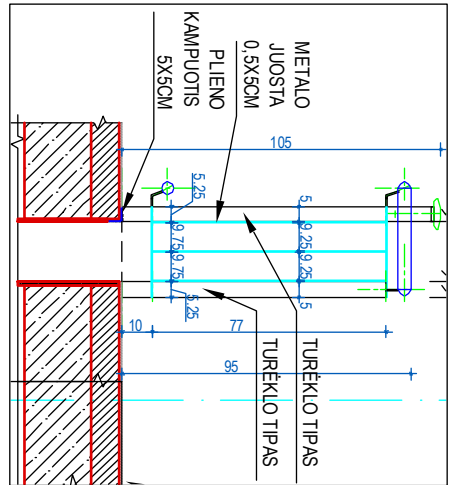


M1.25

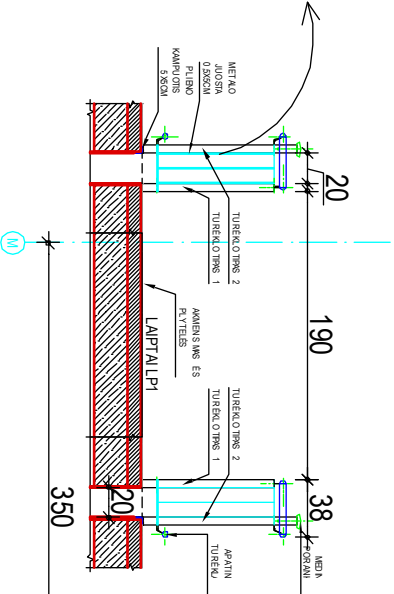


IŠKLOTINĖ C

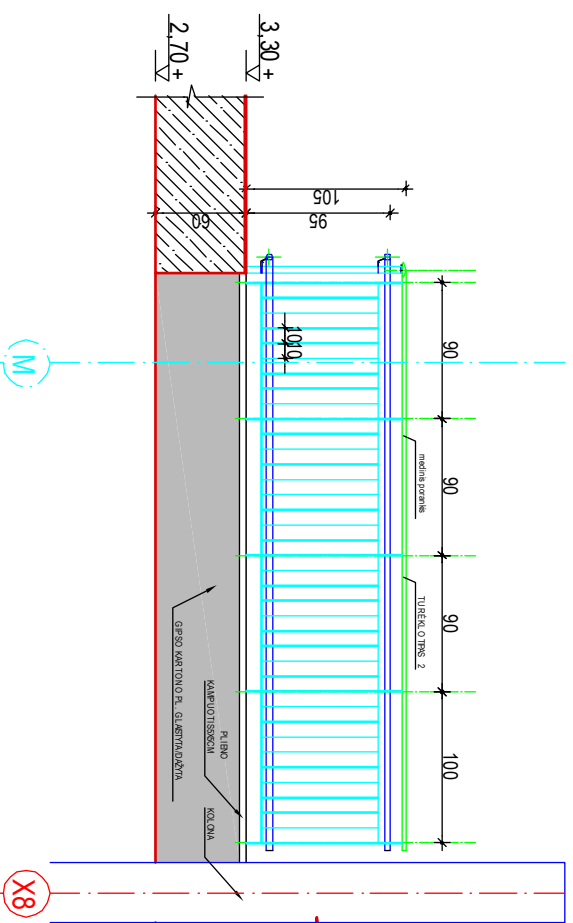


IŠKLOTINĖ E

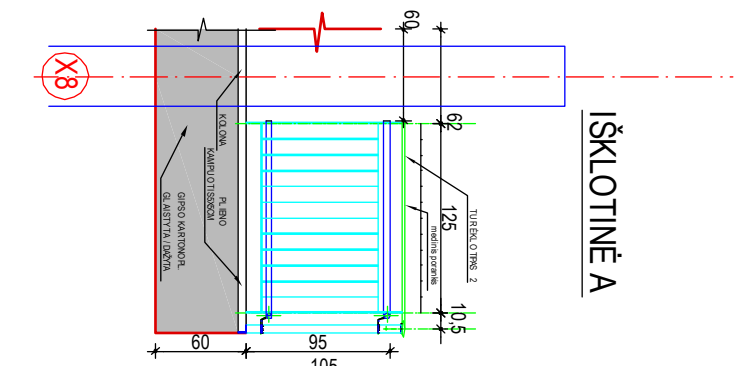


IŠKLOTINĖ A

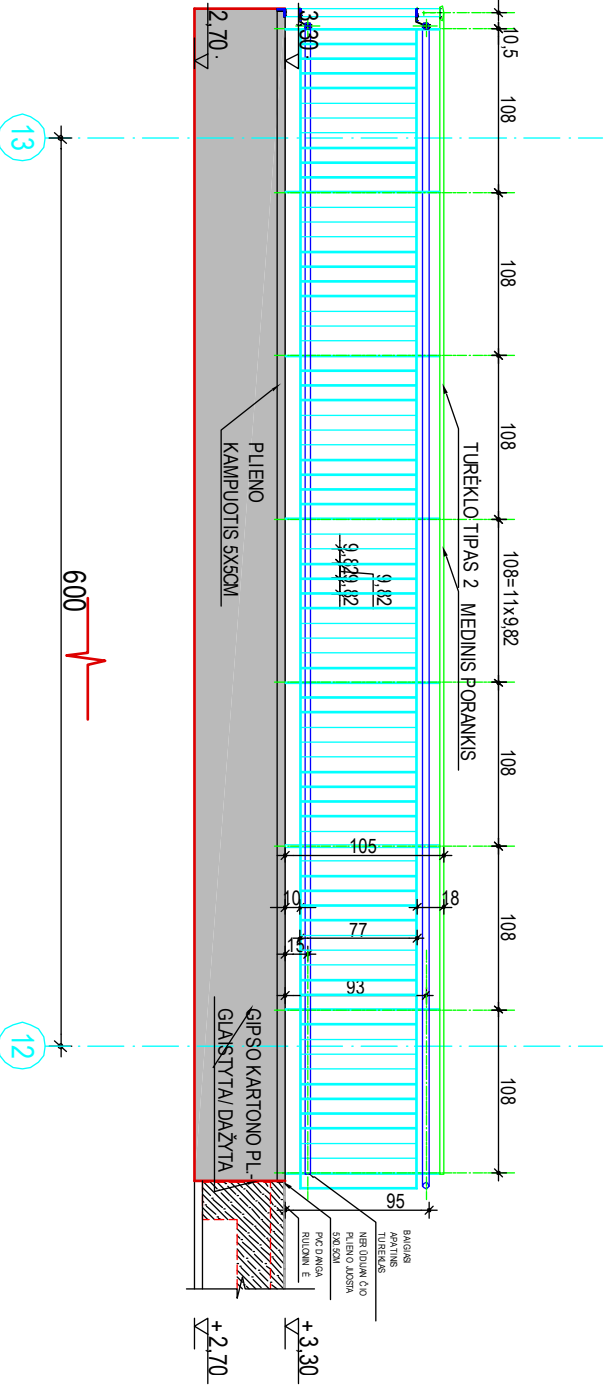

IŠKLOTINĖ B

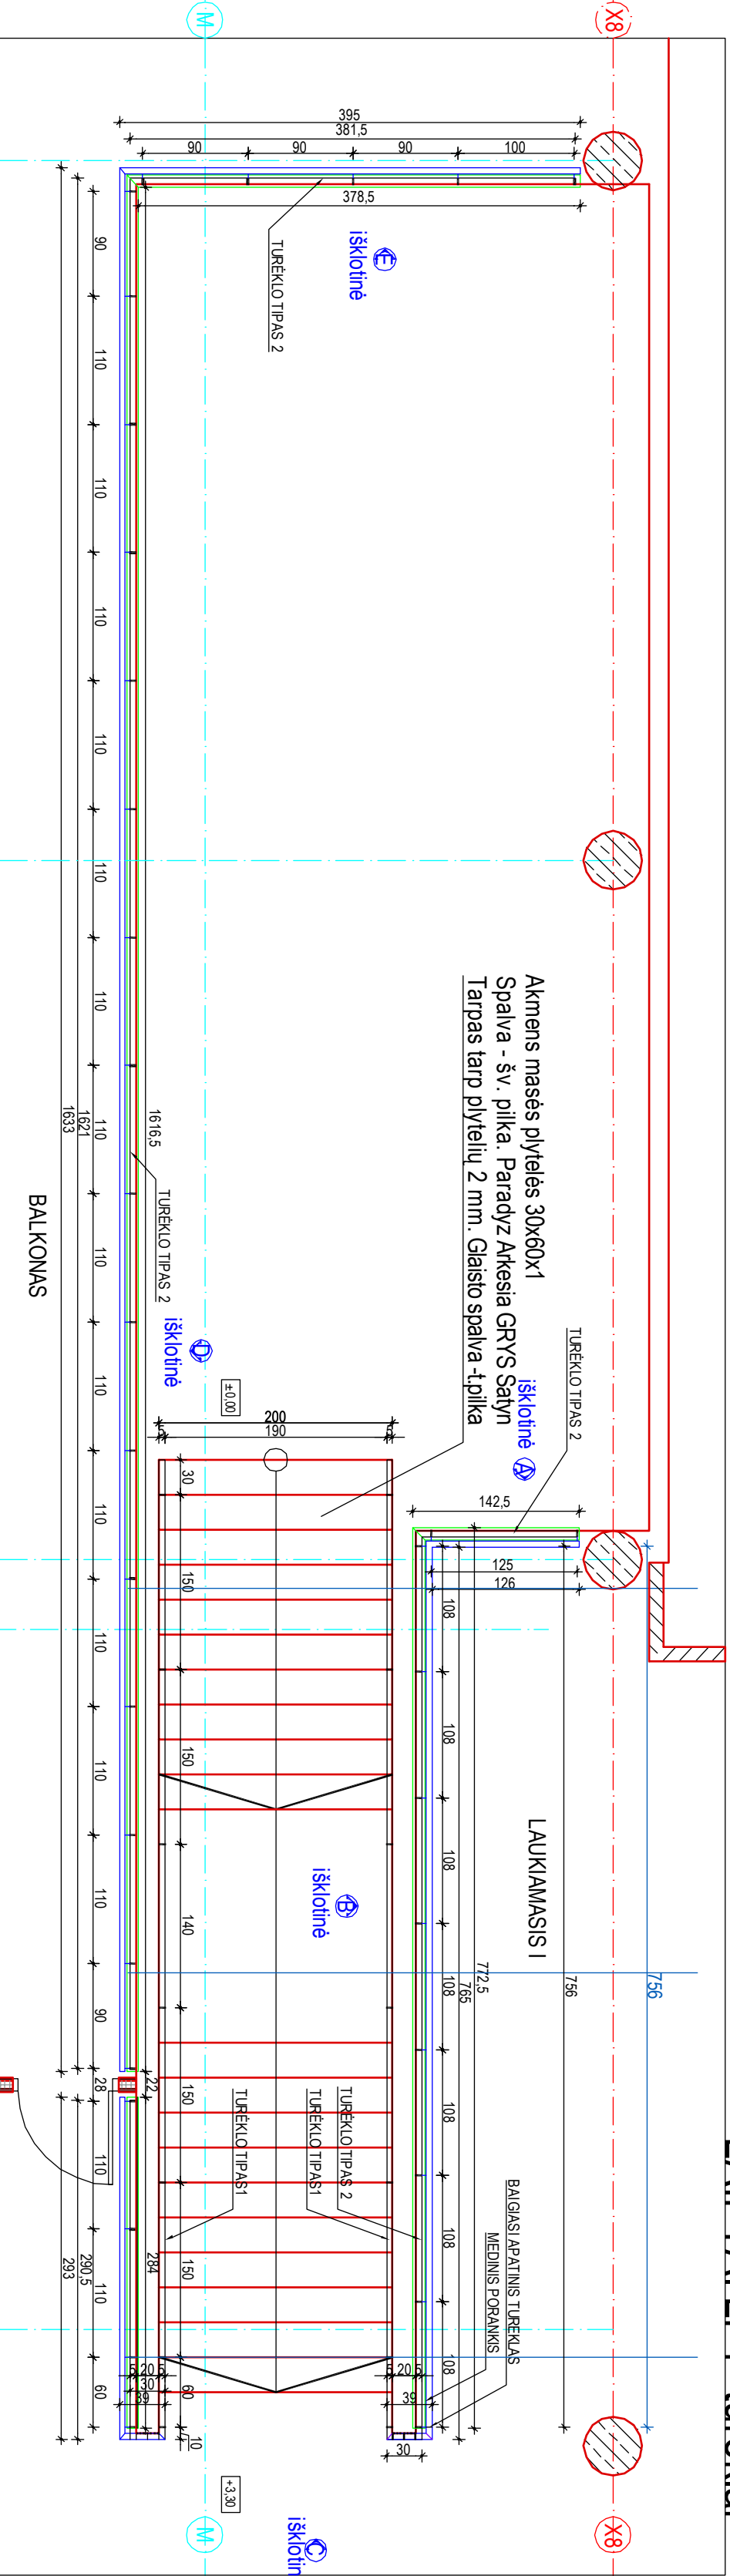


LAIPTALP1 turėklai

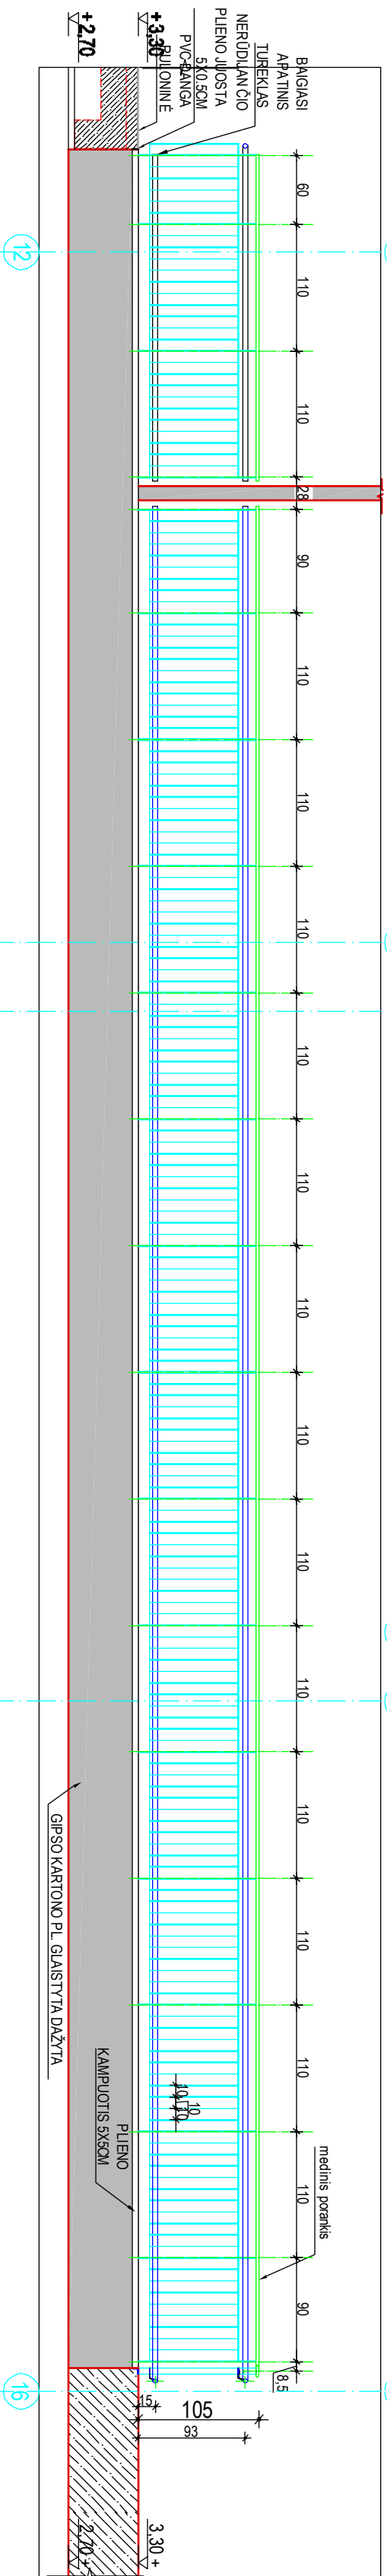


IŠKLOTINĖ D

PROJ. DALIS	PAVARDĖ	PARAŠAS	DATA


Atsistojimo Nr. JAS				STATYBOS			
1750	UŽDAROMI AKCINĖ BENDROVĖ	TEL. (8-37) 303 996	paslauga	1750	Uždaromi akcinė bendrovė	TEL. (8-37) 303 996	paslauga
A 1178	PROJ. VIL.	S. Kėdys	2014 05 09	A 1178	PROJ. VIL.	S. Kėdys	2014 05 09
A 1457	ARCH. D. VIL.	U. Raudikys	2014 05 09	A 1457	ARCH. D. VIL.	U. Raudikys	2014 05 09
A 1457	ARCH. T. VIL.	U. Raudikys	2014 05 09	A 1457	ARCH. T. VIL.	U. Raudikys	2014 05 09
DP	STATYTOJAS	VŠĮ Vilniaus universiteto ligoninės Santariškių klinika	ZYMUD	DP	STATYTOJAS	VŠĮ Vilniaus universiteto ligoninės Santariškių klinika	ZYMUD
0231 - 01 - DP - A -				23.1			

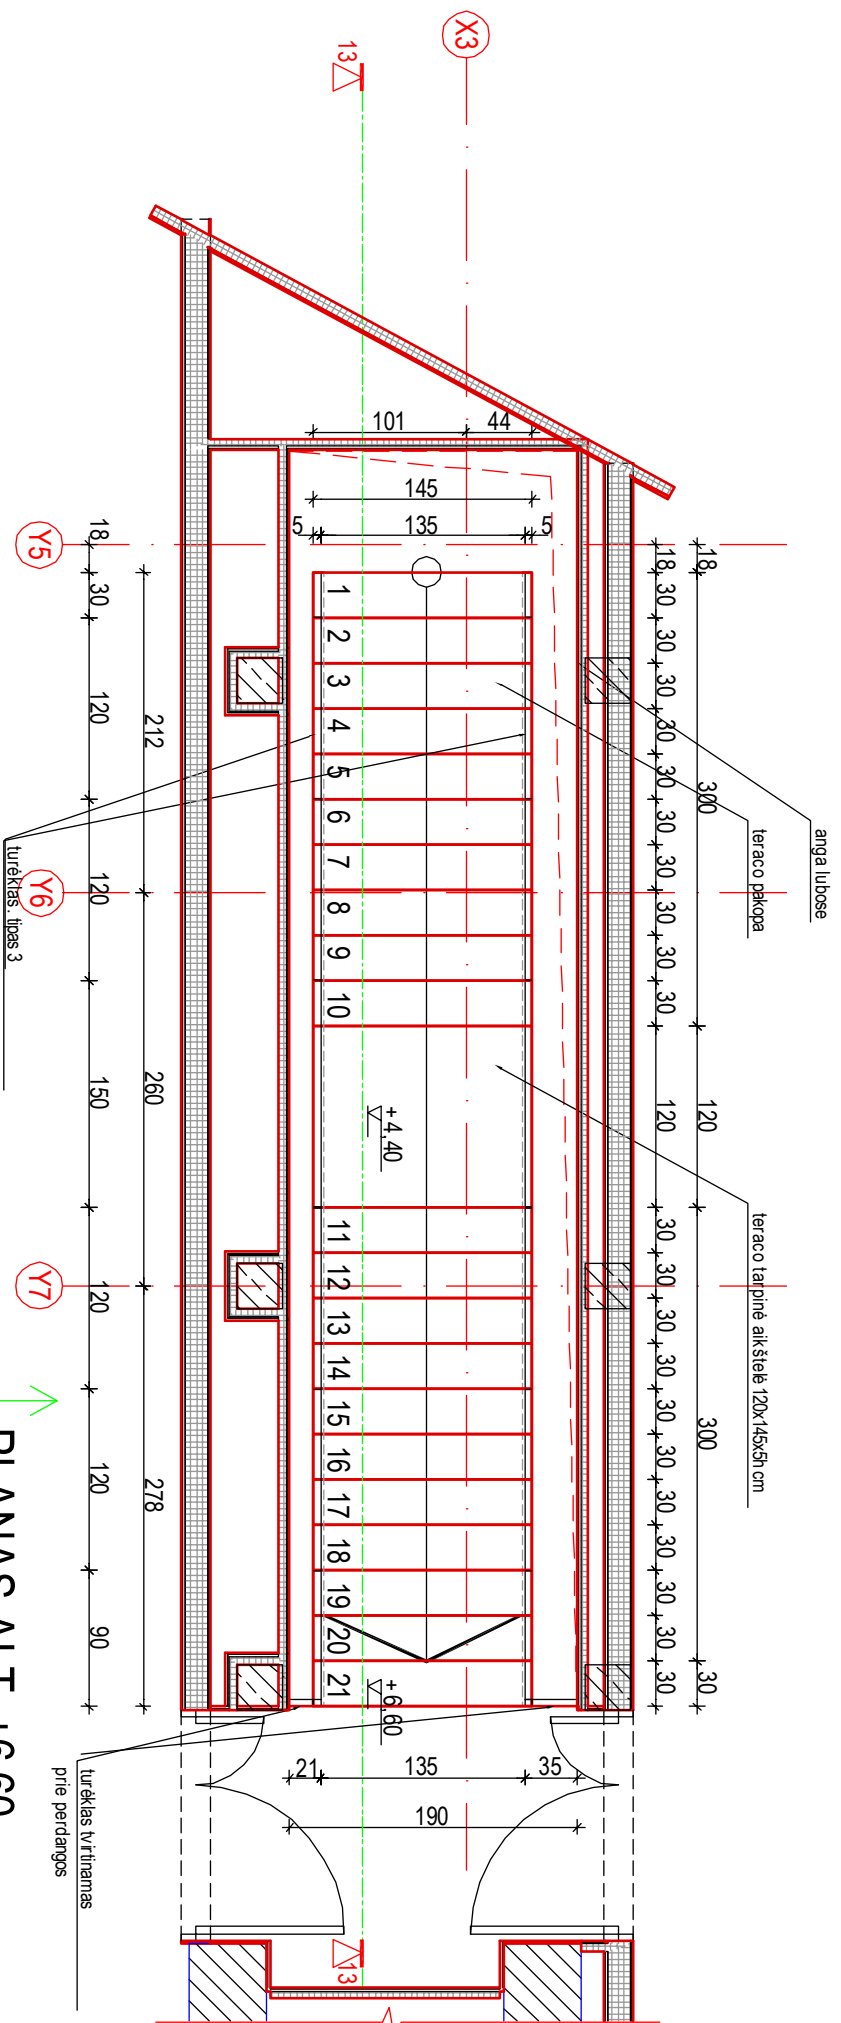

PLANAS ALT. +6,60

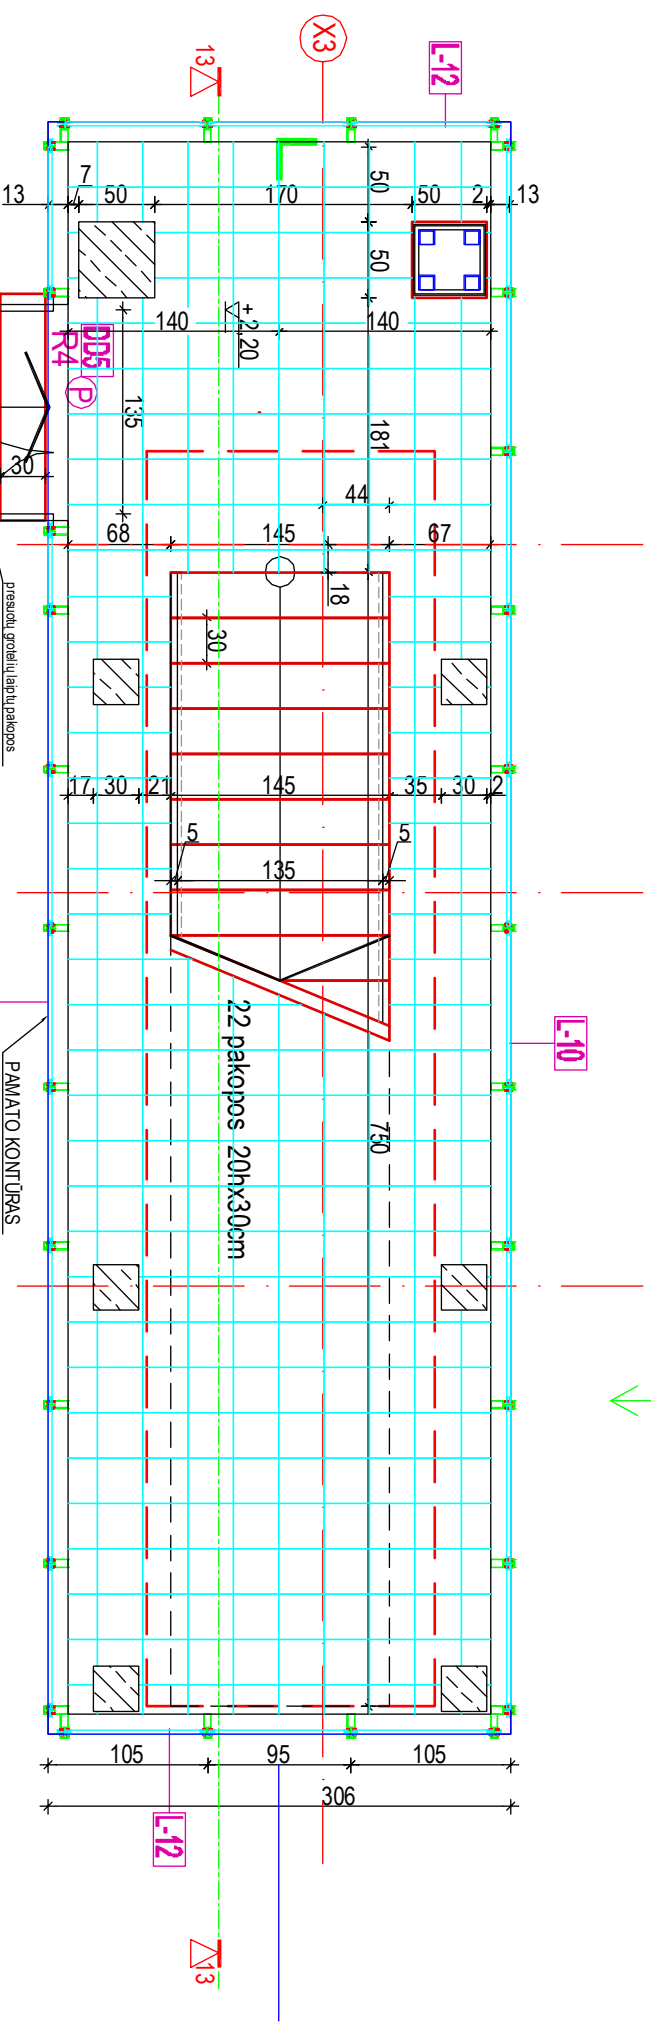


PLANAS ALT. +2,20

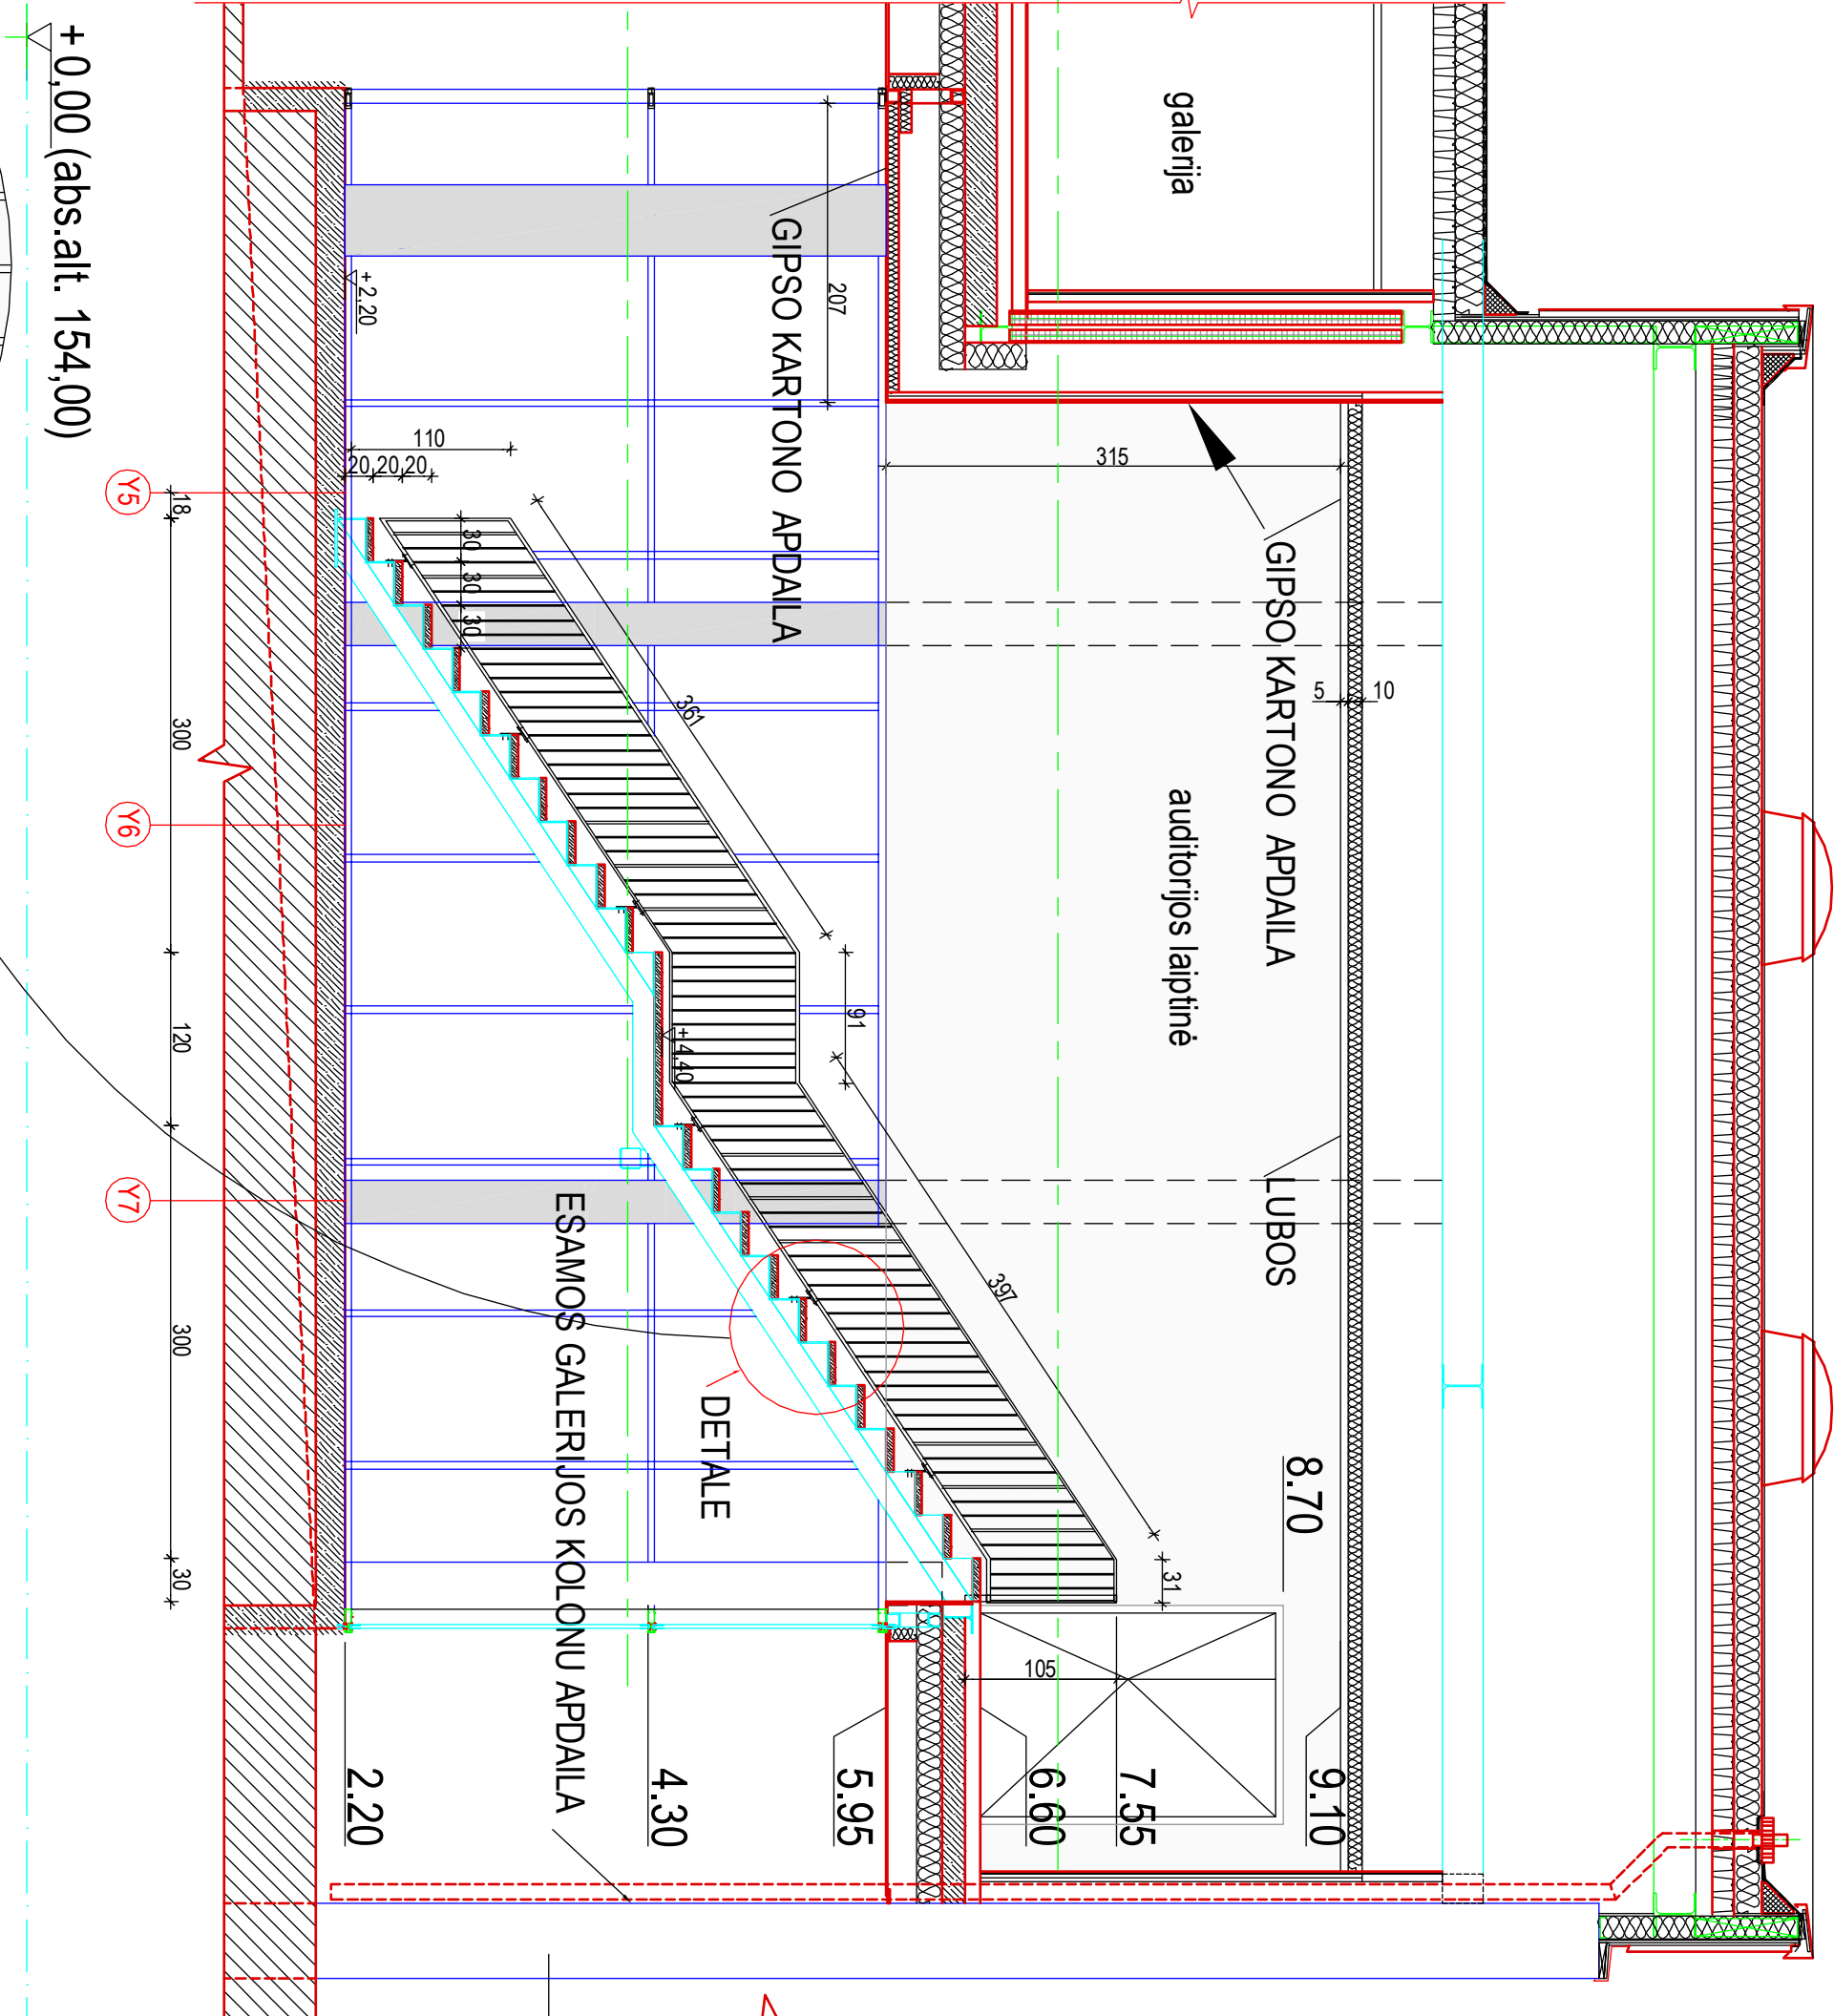


+0,00 (abs.alt. 154,00)

DETALĖ

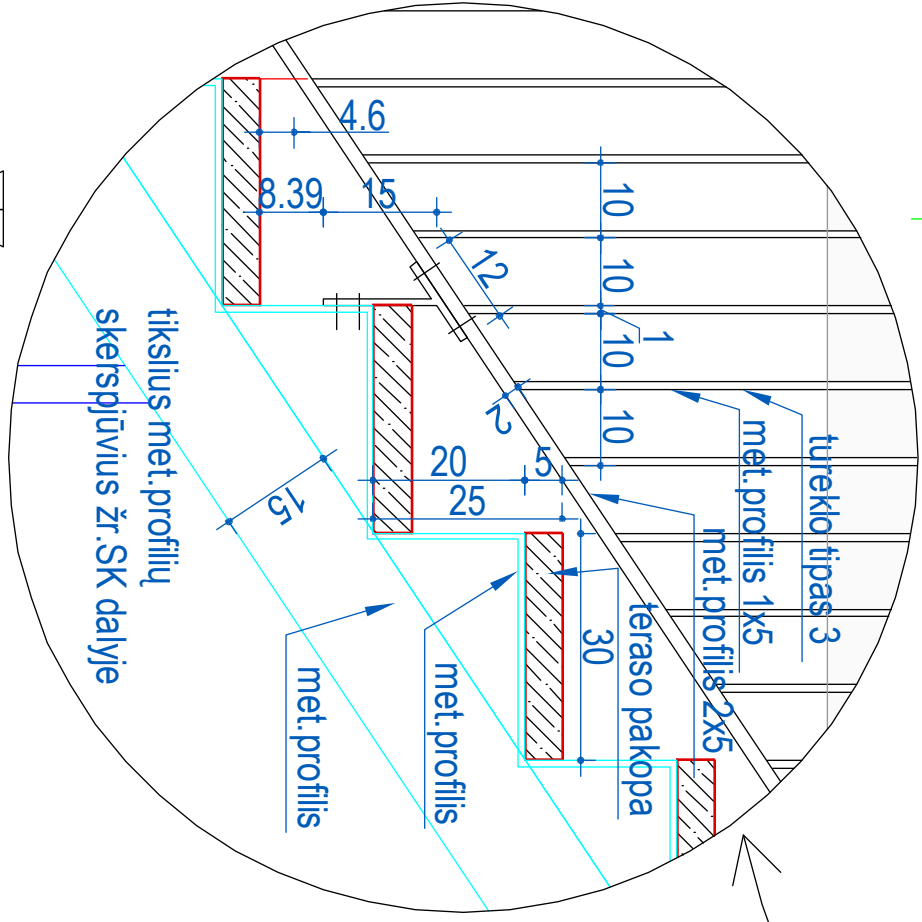


22 pakopos kas 20x30cm
Teraco pakopa - 145x30x5h cm. - 21 vnt.
Tapinė teraco aikštelė 145x120x5 h cm
Spalva - šviesiai pilka.
Laiptinės grindų danga +2,20 altitudėje - akmenis masės plytelės 30X30x0,8.
Spalva - šv. pilka. Paradyz ALASKA Gres
Plotas - 29 m2. Tarpas tarp plytelių - 2 mm
Dangos storis su kiliais - 10mm

Atsisto Nr.	STAINYS	STAINYS
1750	JAS	Gydyimo pasikirties patalpos (8.12)
A 1178	PROL. VIL.	Priėmimo slubos pagalbos skyrius (23dop540.638)
A 1457	ARCH. D. VIL.	Santariškių g. 2, Vilnius
A 1457	ARCH. D. VIL.	U Raudikys
Etapas	STATTYTOJAS	ZYMUO
DP	VŠĮ Vilniaus universiteto ligoninės Santariškių klinikos	0231 - 01 - DP - A - 23.2
		LAPAS
		LAPJ

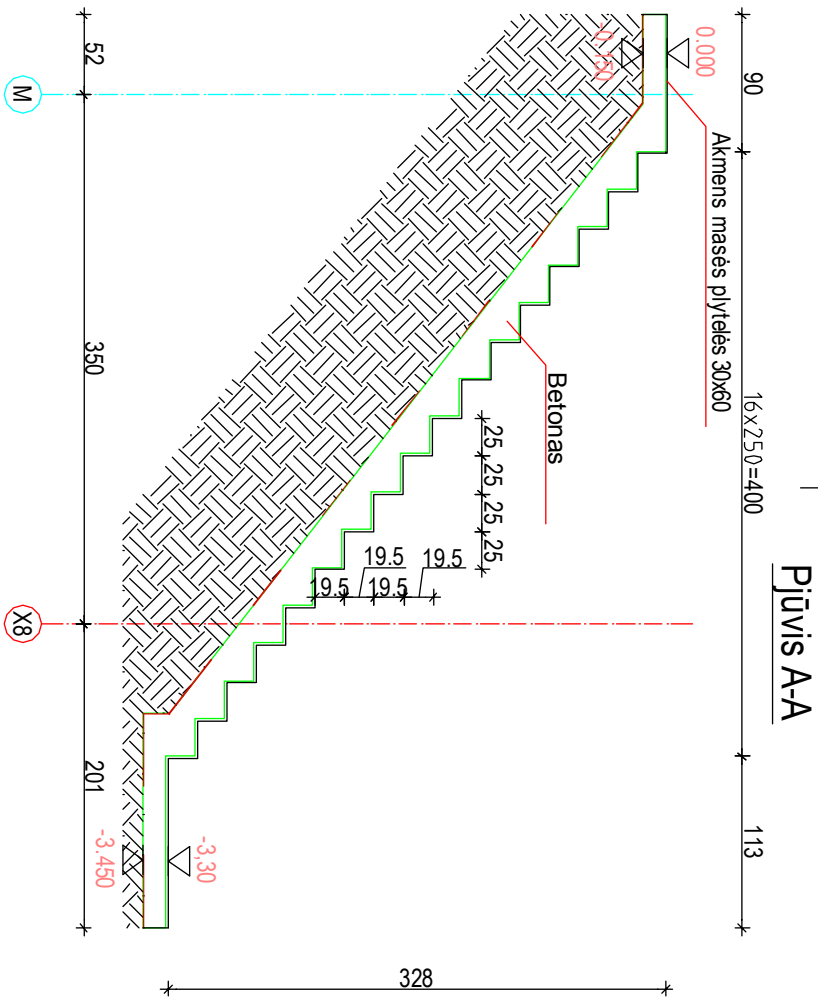


LAIPTŲ LP3 | RŪSI TARP AŠIŲ 17/L-M PLANAS

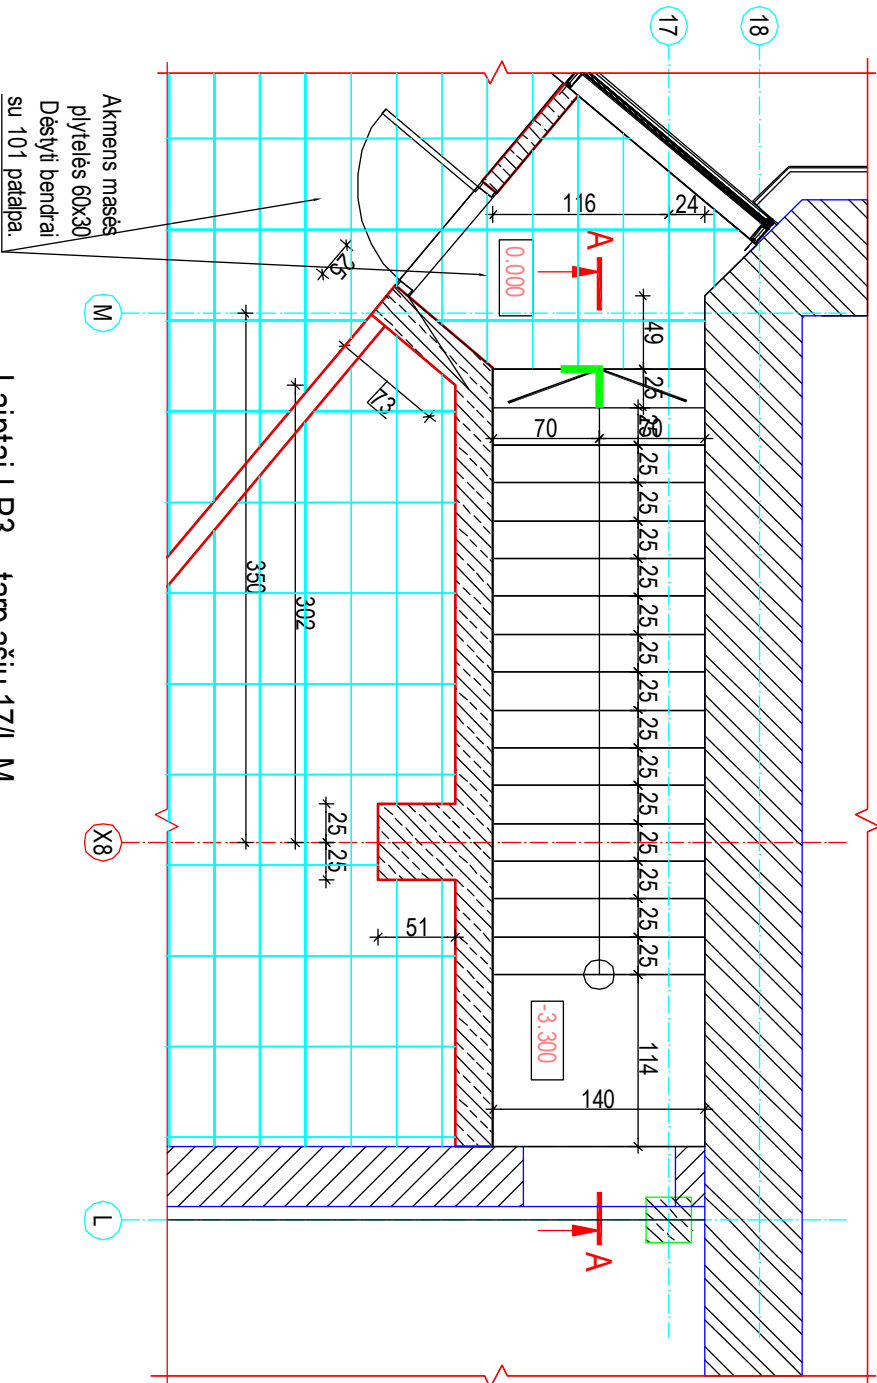


Laiptai LP3 tarp ašių 17/L-M
17 pakopų kas 19.5(h)x25cm
Apdaila - betonas

Paradyz ALASKA Gres
Tarpas tarp plytelių - 2 mm
Dangos storis su kilijais - 10mm

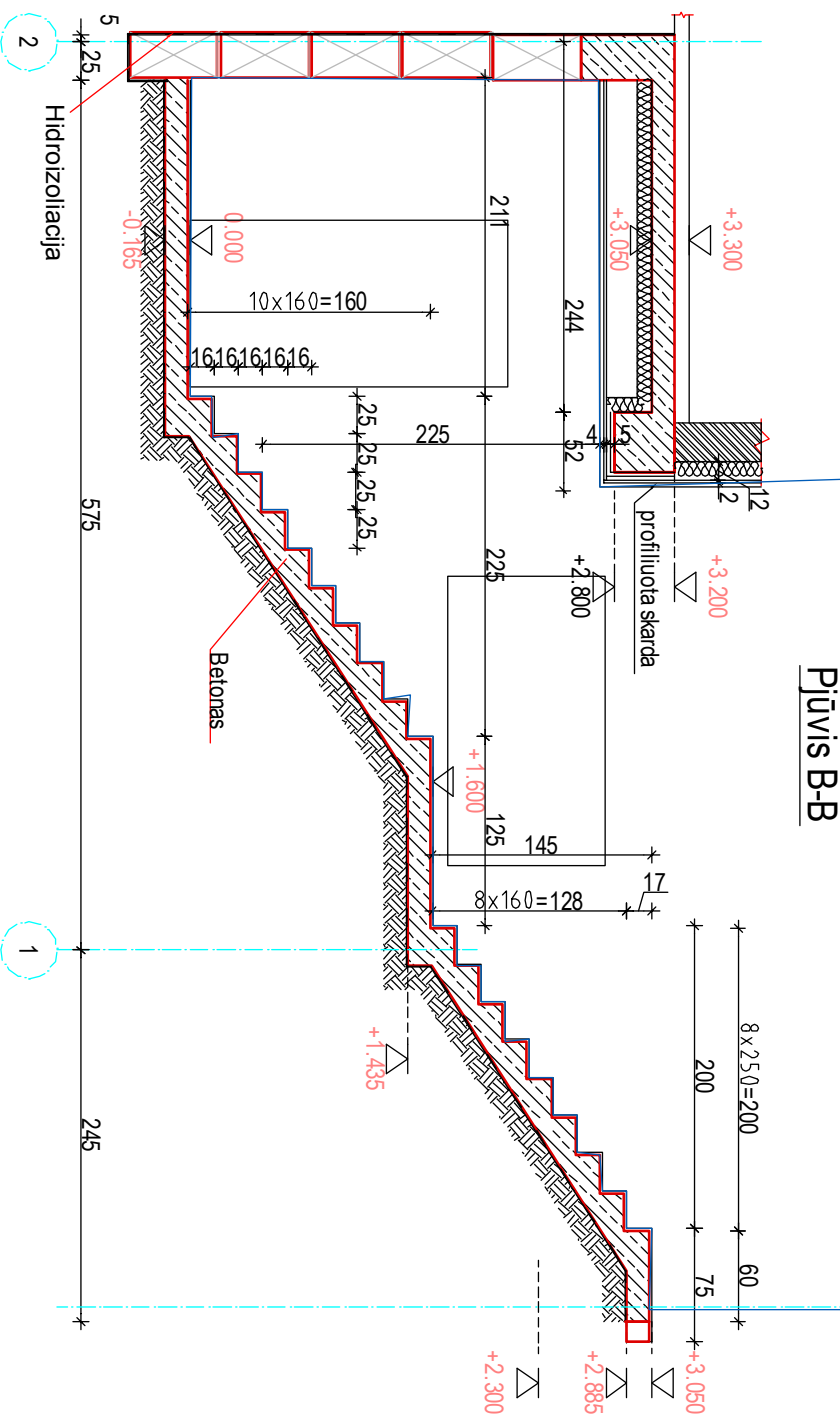

LAIPTŲ LP4 TARP AŠIŲ L/2-1 PLANAS

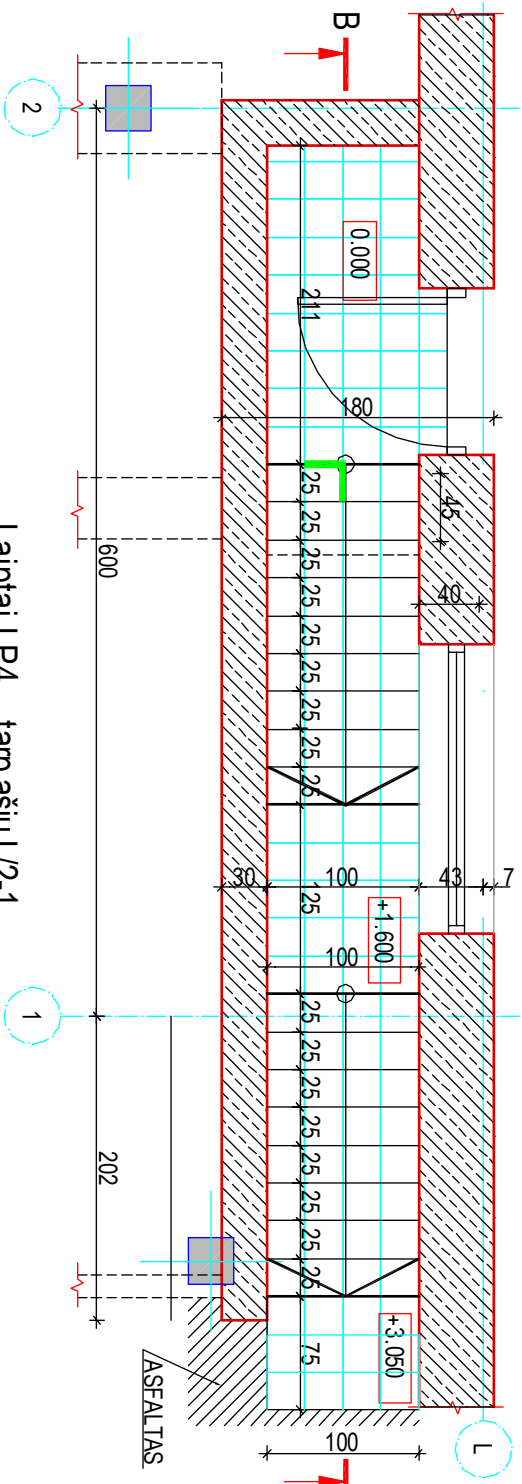

Laiptai LP4 tarp ašių L/2-1
19 pakopų kas 16(h)x25cm
Grindų danga - Betonas

PROJ. DALIS	PAVARDĖ	PARAŠAS	DATA

Atestato Nr.	JAS				STATINYS
	UŽDARAI AKCINĖ BENDROVĖ TEL.(8-37) 320 386 pas@jas.lt				Gydyimo paskirties patalpos (8.12) Priėmimo-skubios pagalbos skyrius (243pb.544b.633b) Santariškių g. 2, Vilnius
1750	PROJ. VAD.	S. Kečys		2014 05 09	BRĖŽINYS
A 1178	ARCH. D. VAD.	U. Raikys		2014 05 09	LAIPTAI LP3, LAIPTAI LP4
A 1457	ARCHITEKTAS	U. Raikys		2014 05 09	M 1:50
A 1457					A
Etapas	STATYTOJAS				ŽYMUO
DP	VšĮ Vilniaus universiteto ligoninės Santariškių klinikos				0231 - 01 - DP - A - 23.3
					LAPAS
					LAPŲ