


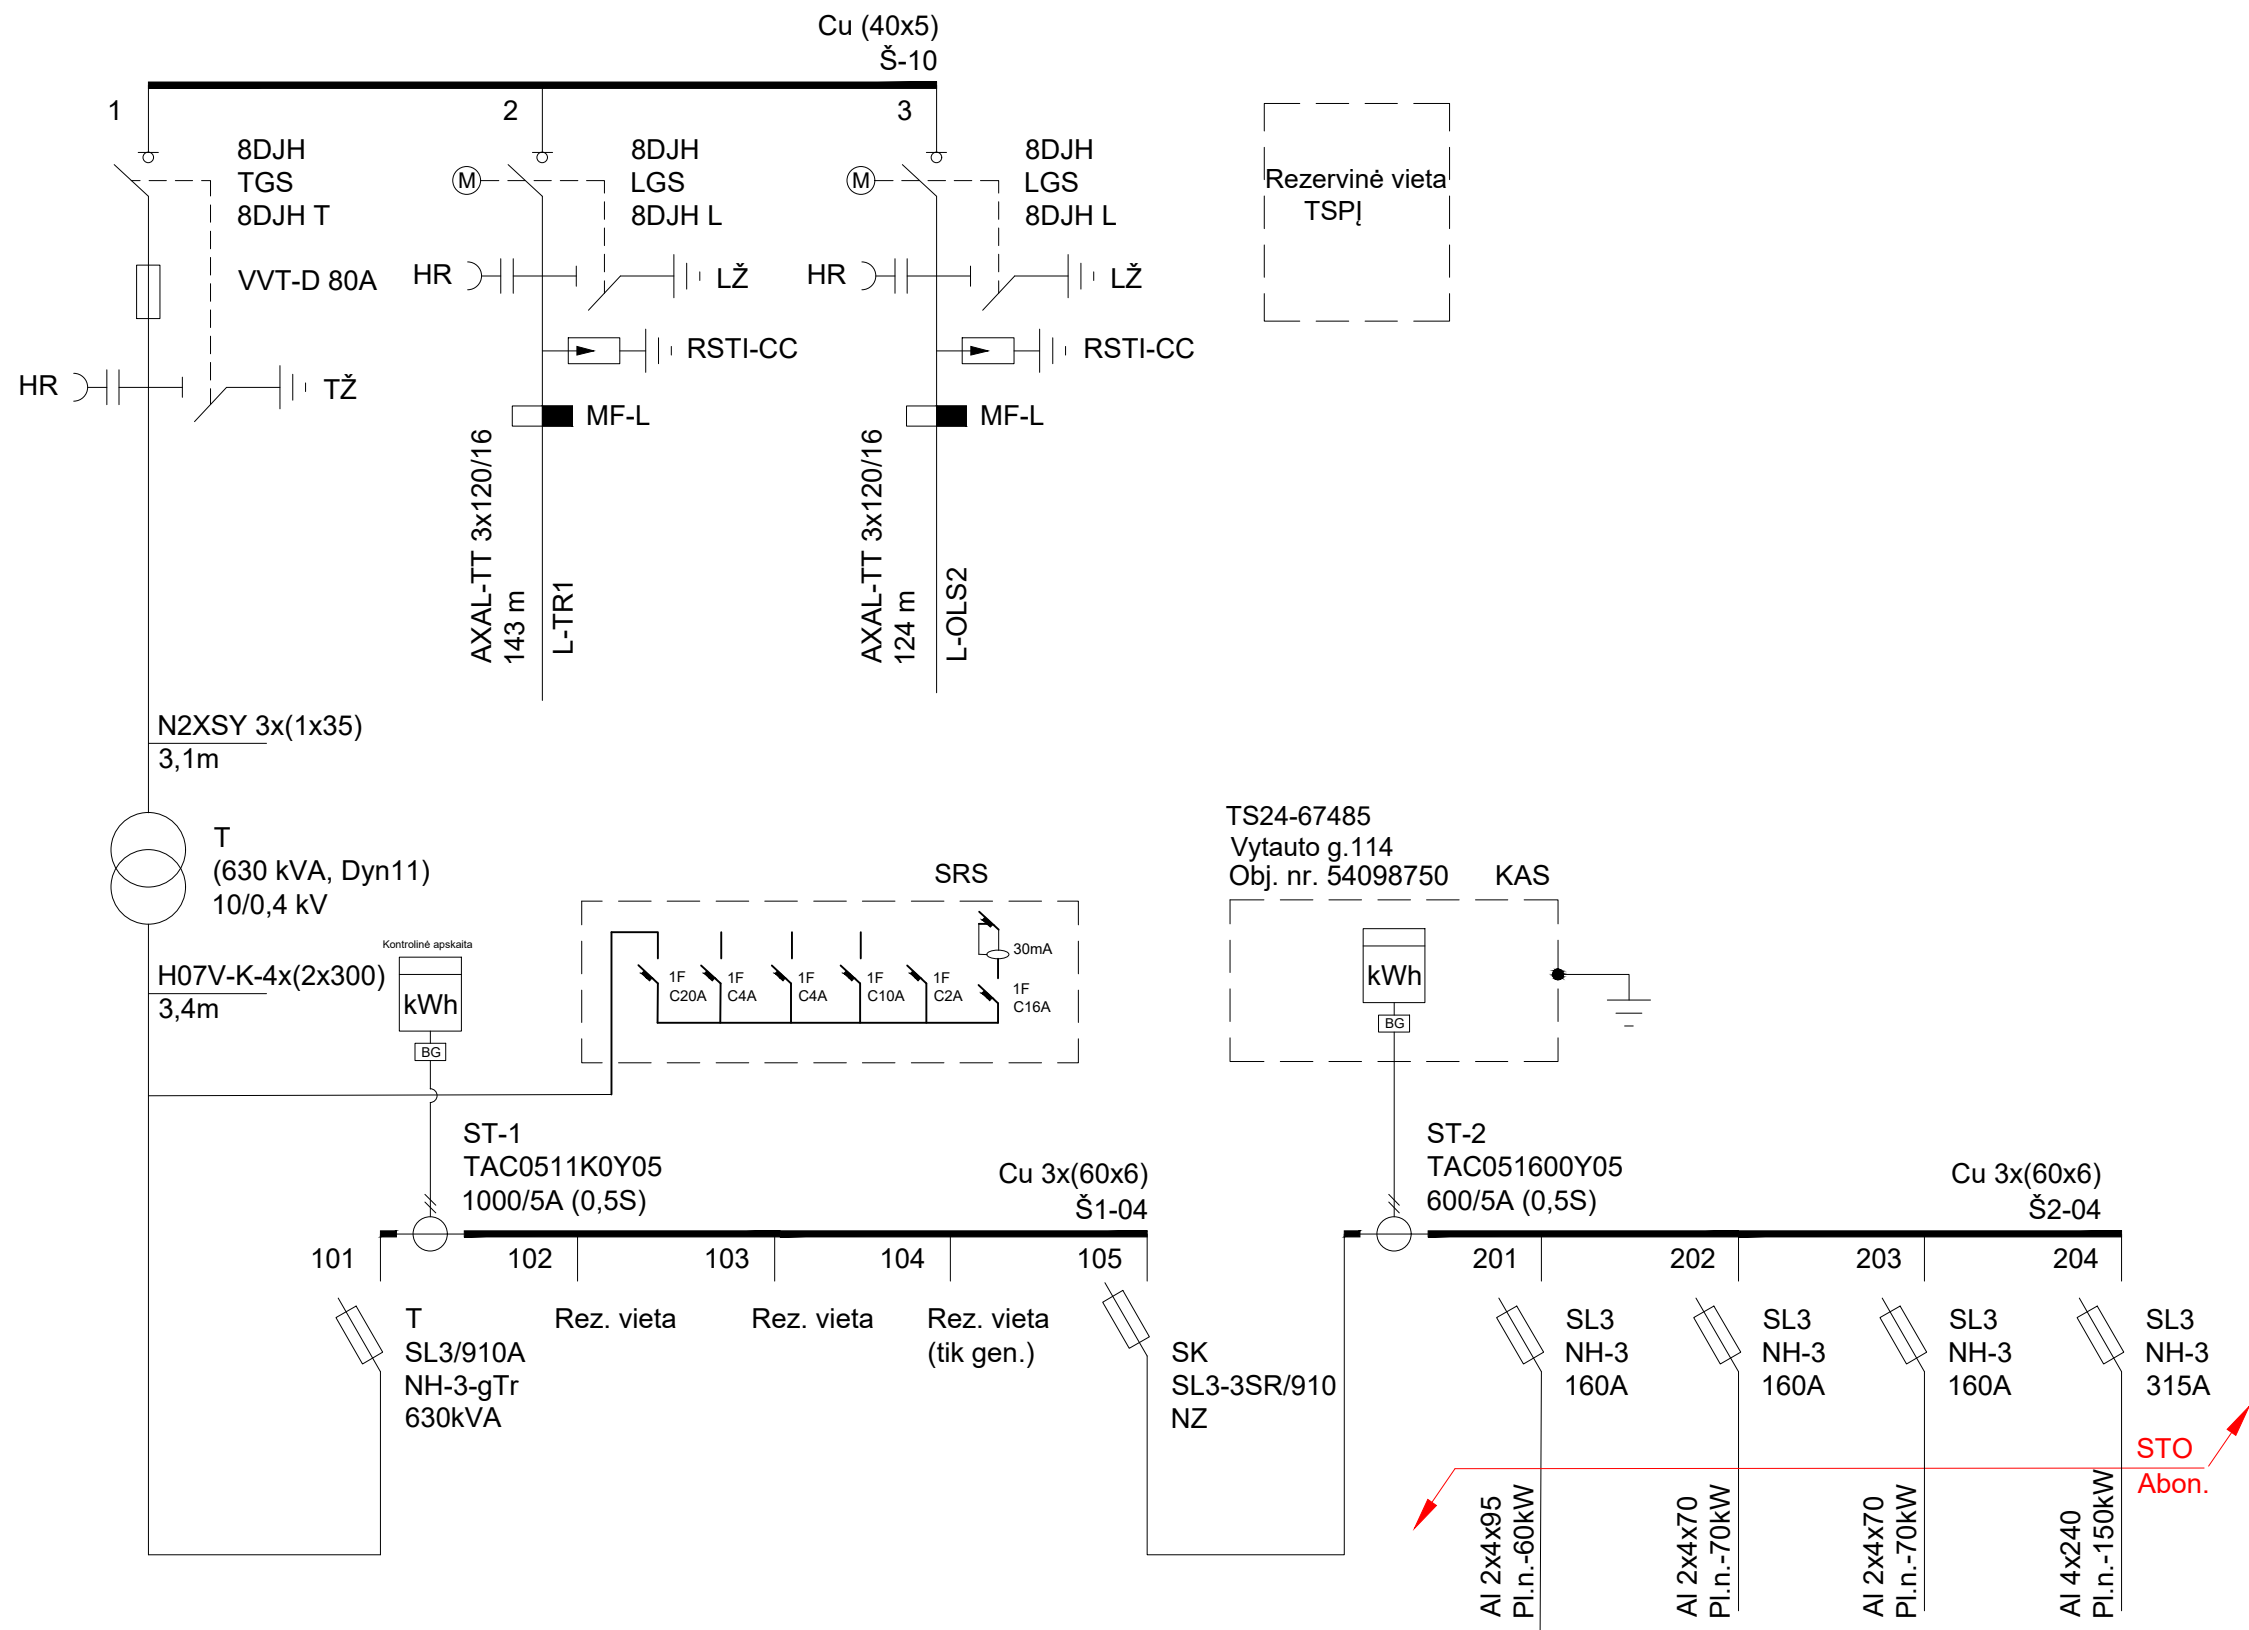

	MT	T	STO	10/0,4 kV TRANSFORMATORINĖS			
Tipas	MMT 1x630(630)	ASTOR-630		MT-104 principinė schema			
Gamyklinis Nr.	16405	C15472					
Pastat. metai	2025-08-08	2025-08-26					
Pagam. metai	2025-07-10	2025-06-04	Rengė	Vakarų energetika, UAB	2025-08-08	Kretingos r. sav.	Vytauto g., Kretinga
Balanse	STO	STO	Koregavo				