UAB "KAUNO ŠVARA" ATLIEKŲ RŪŠIAVIMO IR PRESAVIMO LINIJŲ SCHEMA
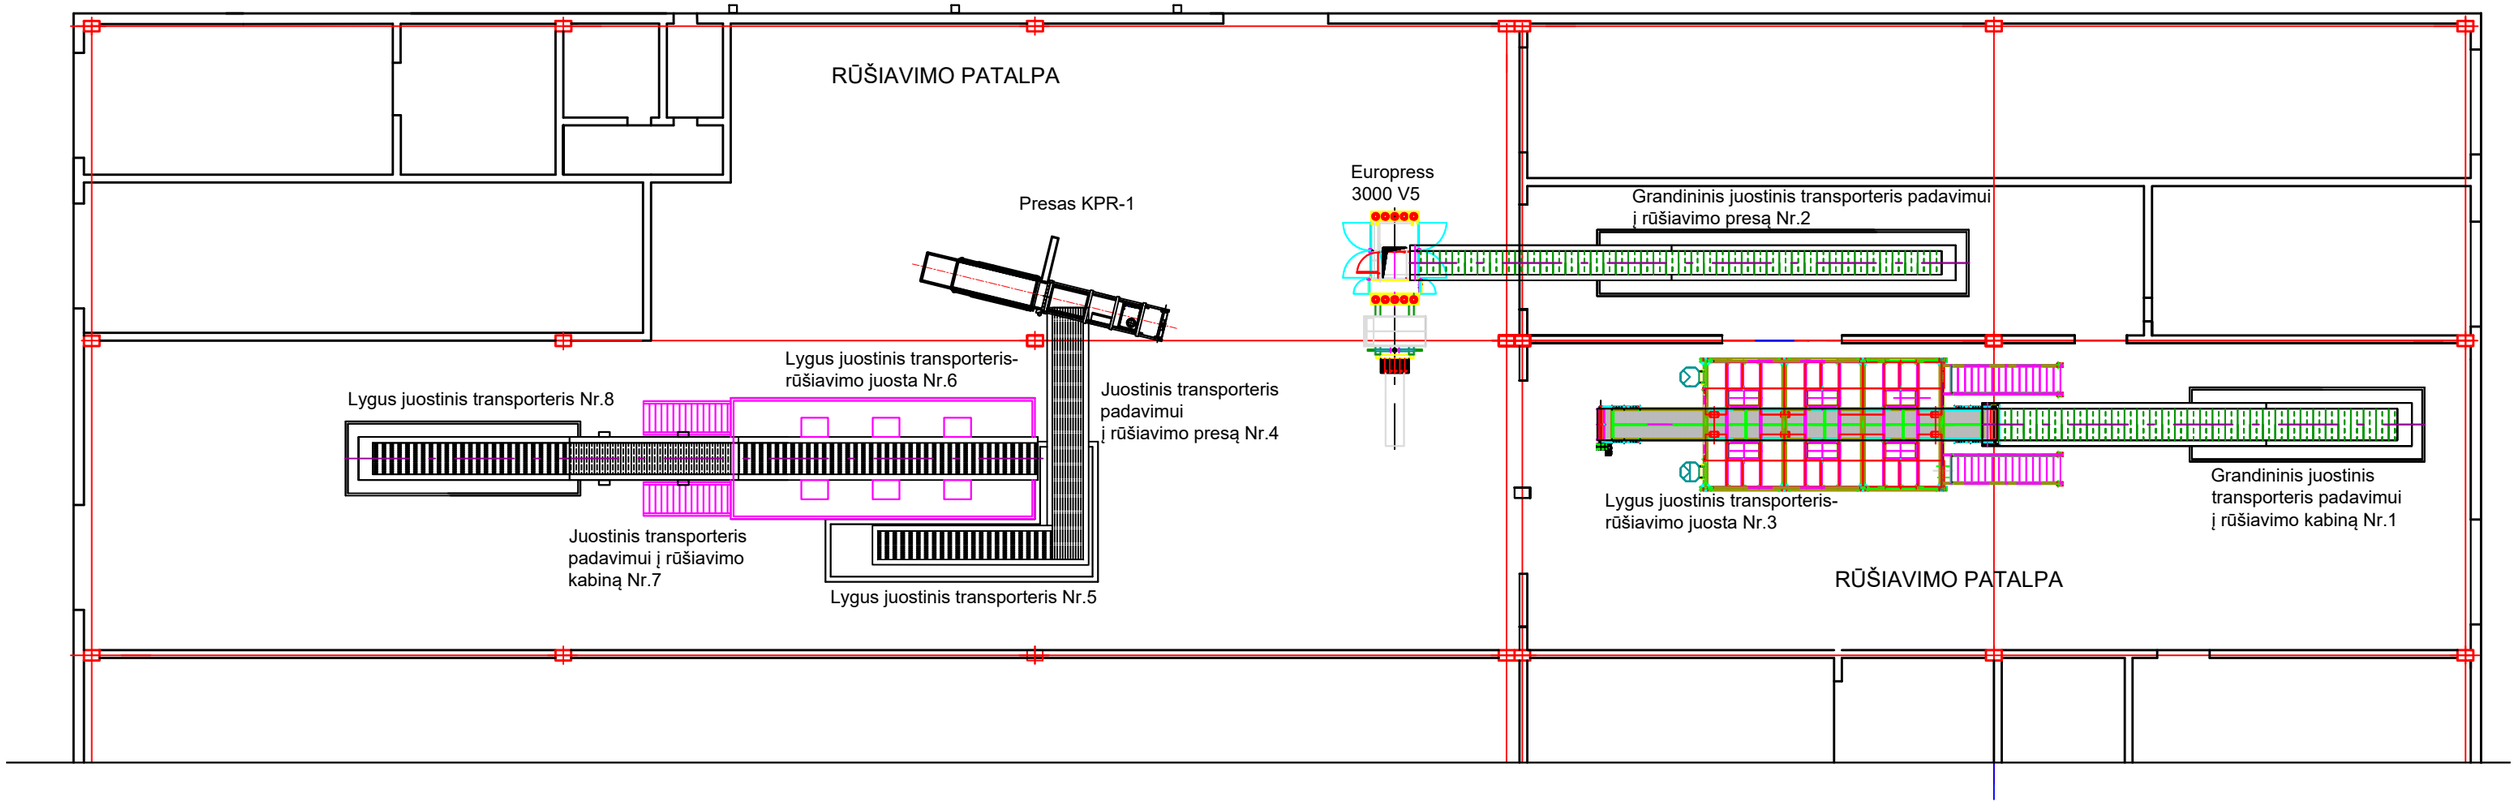
Priedas Nr.1