TOPOGRAFINIS PLANAS M 1:500

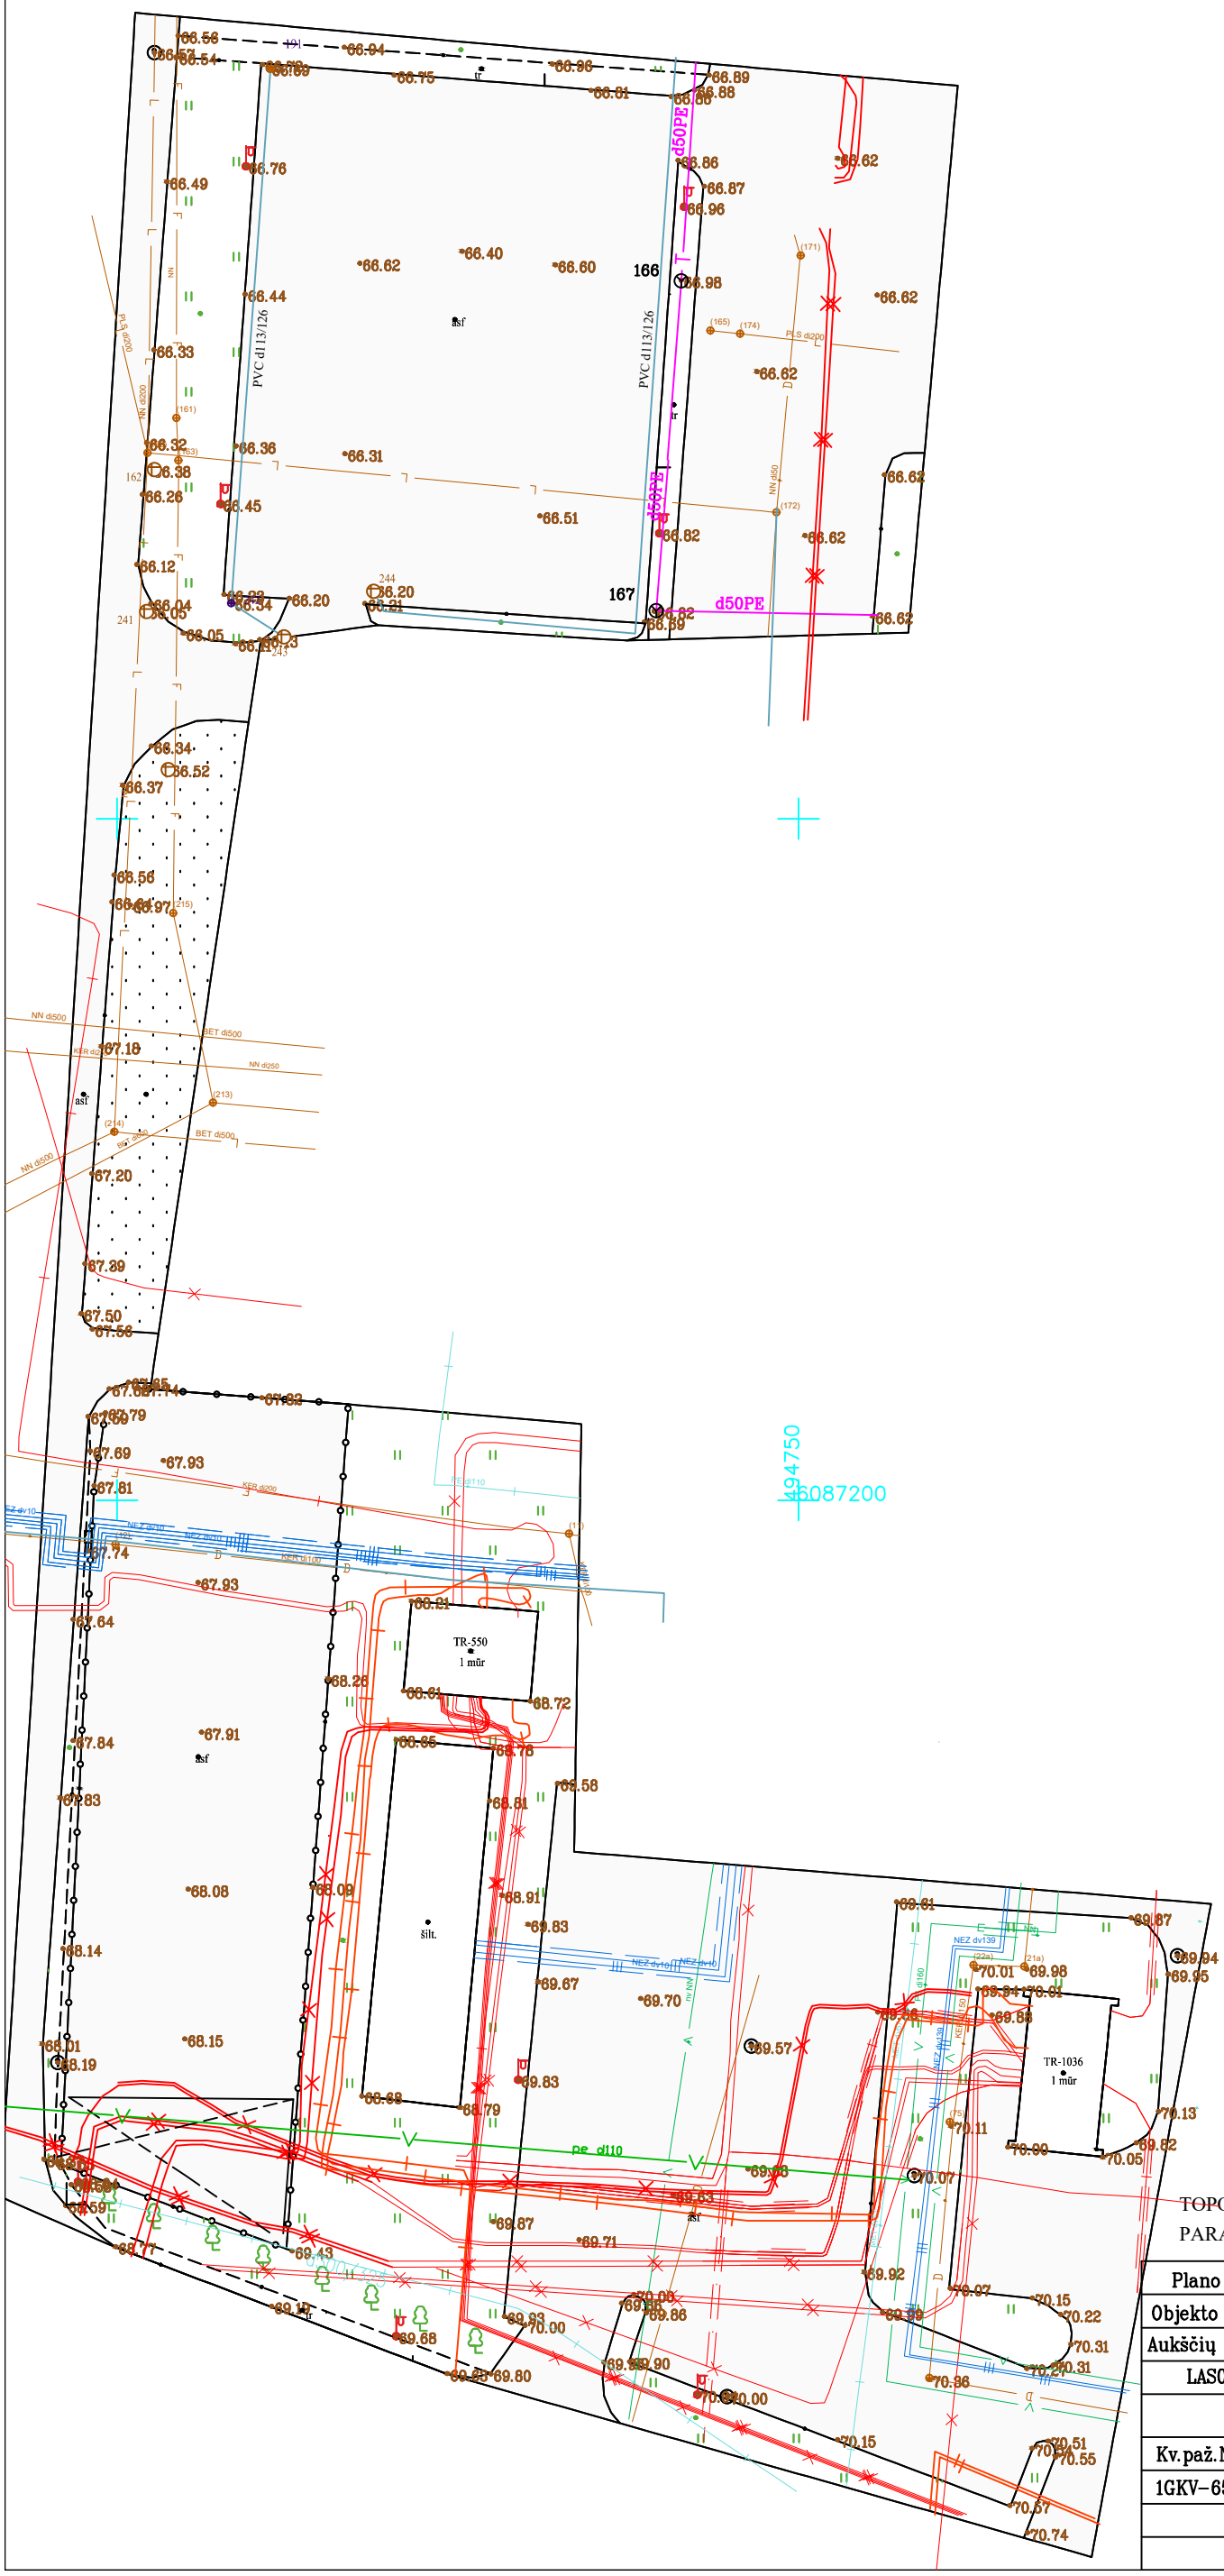

TOPOGRAFINĖ NUOTRAUKA ĮKELTA Į ELEKTRONINĘ TIIIS DUOMENŲ BAZĘ,
PARAIŠKOS NUMERIS: TIIIS1-20251003-067411

Plano tipas	Topografinis planas – pilnas turinys				
Objekto adresas	Eivenių g.2, Kaunas				
Aukščių sistema	Koordinačių sistema	Pagrindinis objektų tikslumas, cm			
LAS07	LKS-94	Horizantalus	10	Vertikalus	10
Geodezininkas Saulius Škutas					
Kv.paž.Nr.	Vardas, pavardė	Parašas	Data		
1GKV-658	Saulius Škutas		2025-10-03		
Užsakovas		Mastelis	Lapo Nr.	Lapų sk.	
		1:500	1	1	