Elektroninio dokumento nuorašas

1054058430

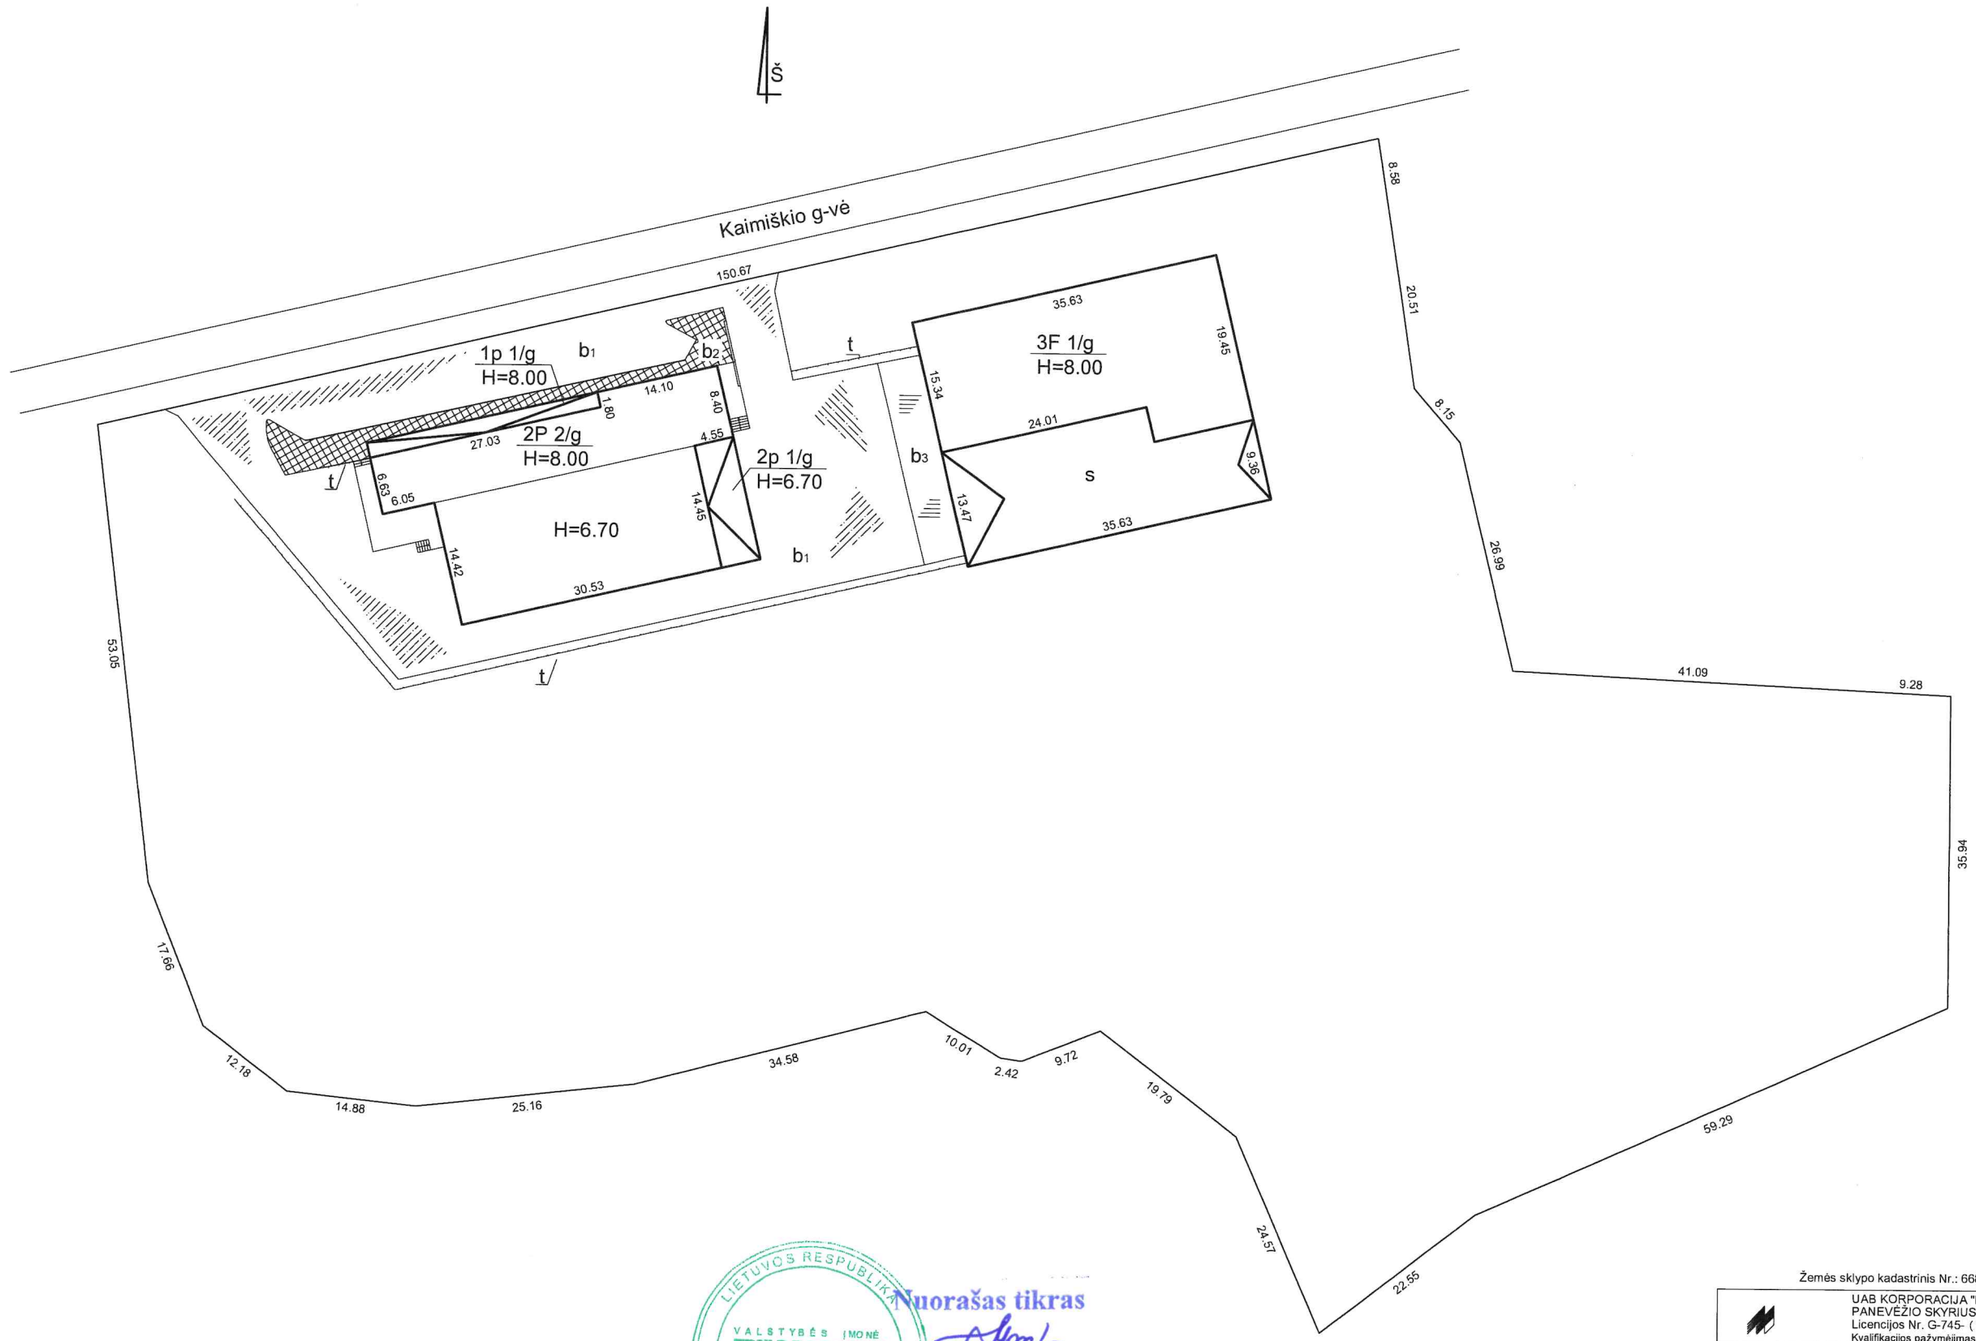

Nuorašas tikras

Vyriausioji specialistė

Ineta Masiliūnienė

2023-08-30

LIETUVOS RESPUBLIKA VALSTYBĖS ĮMONĖ REGISTRŲ CENTRAS Nr. 104

Žemės sklypo kadastrinis Nr.: 6682/0001:274

UAB KORPORACIJA "MATININKAI"
PANEVĖŽIO SKYRIUS
Licencijos Nr. G-745- (180)
Kvalifikacijos pažymėjimas Nr.: 2M-M-733 (V.Drebicko)

Pareigos	V., pavardė	Parašas	Data
Matininkas	V.Drebickas		2014.02.03

ŽEMĖS SKLYPAS SU STATINIAIS M1:500 A.V.

Panevėžio rajonas Miežiškių seniūnija
Kaimiškio kaimas
Kaimiškio gt., Nr.9

Sudarytas pagal2014.02.03 kadastrinių matavimų duomenis