

ФІЗИЧНА ОСОБА-ПІДПРИЄМЕЦЬ
ПАНЧЕНКО СВІТЛАНА ВІКТОРІВНА

Кваліфікаційний сертифікат ВГО «Гільдія проєктувальників у будівництві»
АР № 017996 від 29.11.2021р.

Замовник: Управління капітального будівництва Житомирської міської ради

Генеральний проєктувальник: ФОП Кутаї Я.С.

«Нове будівництво споруди подвійного призначення (з захисними властивостями протирадіаційного укриття)
місткістю 500 осіб навчального закладу загальної середньої освіти» Проєкт повторного використання

РОБОЧИЙ ПРОЄКТ

ТОМ 9.4

24 – 4139 – 0С

Охоронна сигналізація

Фізична особа-підприємець



Світлана ПАНЧЕНКО

Головний фахівець розділу проєкту



Світлана ПАНЧЕНКО

м. Дніпро – 2024 р.

				Прив'язаний 24-4139/2025/4-1-201-0С	ТОВ «ІПІТ»
ГІП	Самсонкін	<i>[Signature]</i>	07.25	«НОВЕ БУДІВНИЦТВО СПОРУДИ ПОДВІЙНОГО ПРИЗНАЧЕННЯ (СПП) С ЗАХИСНИМИ ВЛАСТИВОСТЯМИ ПРОТИРАДІАЦІЙНОГО УКРИТТЯ (ПРУ) НА ТЕРИТОРІЇ МЕРЕФ'ЯНСЬКОГО ЛИЦЕЮ «ПЕРСПЕКТИВА», ЗА АДРЕСОЮ: ХАРКІВСЬКА обл., ХАРКІВСЬКИЙ р-н, м.МЕРЕФА, вул.5-го ВЕРЕСНЯ, 87»	Аркушів
Н.контр	Братусь	<i>[Signature]</i>	07.25		21
Розроб	Білицький	<i>[Signature]</i>	07.25		
Інв.№	2025-4-1-201/9.4	<i>[Signature]</i>	07.25		

ЗМІСТ ПОЯСНЮВАЛЬНОЇ ЗАПИСКИ

1. ПІДСТАВА ДЛЯ РОЗРОБКИ ПРОЄКТНОЇ ДОКУМЕНТАЦІЇ.
2. ЗАГАЛЬНІ ВІДОМОСТІ ПРО ОБ'ЄКТ.
3. СИСТЕМА ОХОРОННОЇ СИГНАЛІЗАЦІЇ.
4. СИСТЕМА ПЕРЕДАЧІ ТРИВОЖНИХ СПОВІЩЕНЬ.
5. БЕЗПЕКА СИСТЕМИ ОХОРОННОЇ СИГНАЛІЗАЦІЇ.
6. ЕЛЕКТРОПОСТАЧАННЯ І ЗАЗЕМЛЕННЯ.
7. ОРГАНІЗАЦІЯ МОНТАЖНИХ РОБІТ.
8. ЗАХОДИ ПО ОХОРОНІ НАВКОЛИШНЬОГО СЕРЕДОВИЩА.

Зам. інв. N	Прив'язаний 24-4139/2025/4-1-201-0С					
	ГІП	Самсонкін		07.25		
	Н.контр	Братусь		07.25		
	Розроб	Білицький		07.25		
	Інв.№ 2025-4-1-201/9.4		07.25			
Підпис і дата	24-4139-0С					
	«Нове будівництво споруди подвійного призначення (з захисними властивостями протирадіаційного укриття) місткістю 500 осіб навчального закладу загальної середньої освіти» Проект повторного використання					
	Зм.	Кіл.	Арк.	№ док.	Підпис	Дата
	Охоронна сигналізація					
Інв. N орг.				Стадія	Арк.	Аркушів
	ГІП Панченко			РП	3.1	7
	Розробив Панченко			ФОП Панченко С. В.		
	Н.контр. Панченко					

7. ОРГАНІЗАЦІЯ МОНТАЖНИХ РОБІТ

Монтаж мереж системи охоронної сигналізації виконувати в наступній послідовності:





- підготовчі роботи;
- монтаж обладнання.

Змонтовані електричні проводки піддаються зовнішньому огляду, вимірюється опір їхньої ізоляції та перевіряється наявність заземлюючих пристроїв.

До підготовчих робіт відноситься підготовка робочих місць.


8. ЗАХОДИ ПО ОХОРОНІ НАВКОЛИШНЬОГО СЕРЕДОВИЩА

У зв'язку з відсутністю шкідливих викидів заходи по охороні навколишнього середовища не передбачаються.

Зам. інв. N						
	Підпис і дата					
Інв. N орг.	Прив'язаний 24-4139/2025/4-1-201-0С					
	ГІП	Самсонкін				07.25
	Н.контр	Братусь				07.25
	Розроб	Білицький				07.25
	Інв.№	2025-4-1-201/9.4				07.25
Зм.	Кіл.	Аркуш	№ док.	Підпис	Дата	
24-4139-0С						Аркуш
						3.4

Маркувальний план споруди подвійного призначення на відм. -5,400 (ПРУ на 500 місць: 440 дітей та 60 дорослих).

Експлікація приміщень поверху на поз. -5,400, -2,700

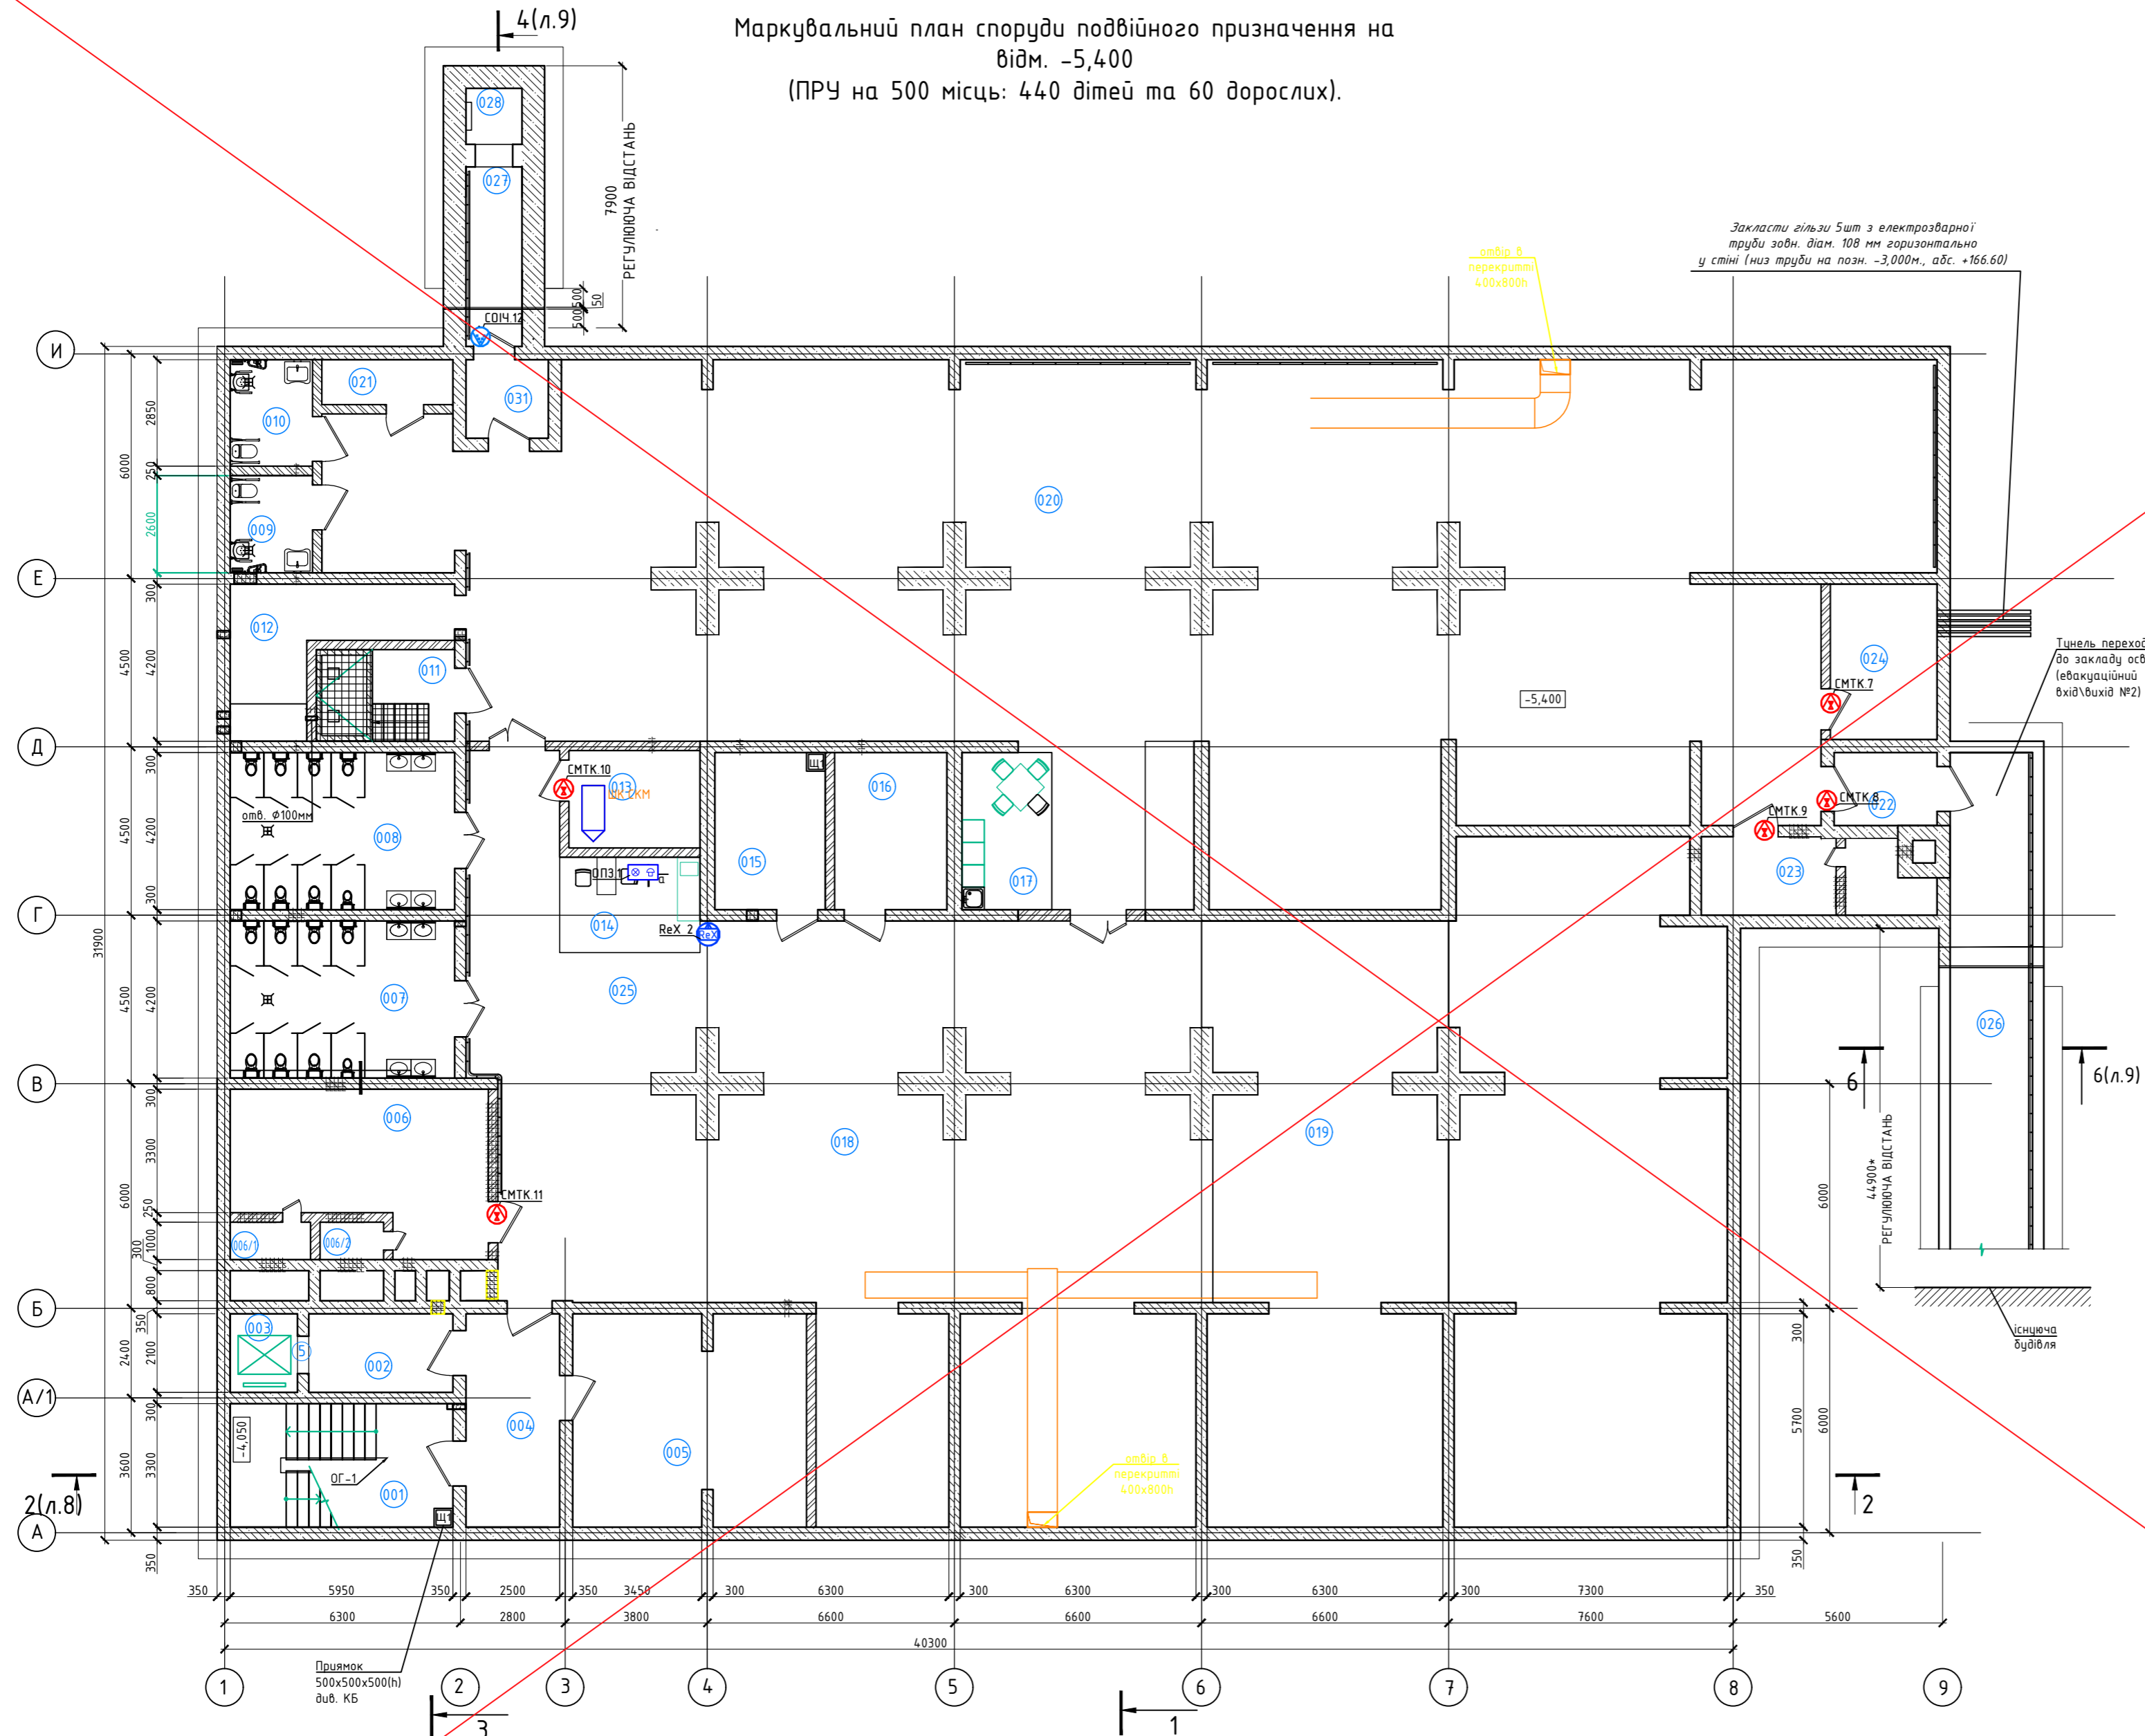


Номер приміщення	Найменування	Площа, м²	Кат. приміщення
001	Евакуаційний вихід №1	19,6	
002	Тамбур-шлюз підйомника МГН	8,0	
003	Шахта підйомника МГН	3,7	
004	Тамбур	14,2	
005	Приміщення забрудненого одягу	35,0	
006	Вентиляційна №1 ОБ	25,6	Д
006/1	Форкамера	2,1	
006/2	Форкамера	1,7	
007	Санвузол чоловічий	25,2	
008	Санвузол жіночий	25,2	
009	Універсальне санітарно-гігієнічне приміщення с зоною для душу	5,7	
010	Універсальне санітарно-гігієнічне приміщення с зоною для душу	6,2	
011	Приміщення аварійного резервуару	12,3	
012	Приміщення прибирального інвентарю, з місцем для насосу	14,5	Д
013	Зона пожежного посту та пункту керування (1 особа)	9,1	
014	Зона санпосту	9,5	
015	Приміщення запасу води	12,3	
016	Приміщення для зберігання продовольства	12,6	Д
017	Зона буфету	10,0	
018	Зона для переховування на 80 місць учнів 3,4 класів /зона для зберігання інвентаря ПРУ. Секція настільного тенісу, аерохокею/	160,0	
019	Зона для переховування на 80 місць учнів 1,2 класів та 19 дорослих /зона для зберігання інвентаря ПРУ, інтерактивний лазерний тир/	229,7	
020	Зона для переховування на 280 місць учнів 5-12 класів та переховування 30 дорослих /зона для занять ліжвальною фізкультурою, йогою, тренажерна зала та місце для переодягання/	395,3	
021	Приміщення для зберігання сухих відходів	3,9	
022	Тамбур	5,3	
023	Вентиляційна №2 ОБ з форкамерою	13,0	Д
024	Електрощитова	11,8	Г
025	Зона загального користування з місцями для переховування дорослих (10 осіб)	148,2	
026	Тунель переходу до закладу освіти - евакуаційний вихід №2	110,0	
027	Тунель аварійного виходу	30,9	
028	Шахта аварійного виходу	2,25	
029	Венткамера СПДЗ	8,00	Д
031	Тамбур	4,60	
Ітого:		1375,4500	

/ під рискою вказана назва приміщення для мирного часу

Прив'язаний 24-4139/2025/4-1-201-0С			
ГІП	Самсонкін	<i>[Signature]</i>	07.25
Н.контр	Братусь	<i>[Signature]</i>	07.25
Розроб	Білицький	<i>[Signature]</i>	07.25
Інв.№	2025-4-1-201/9.4		

24-4139-0С							
«Нове будівництво споруди подвійного призначення (з захисними властивостями протипожежного укриття) місткістю 500 осіб навчального закладу загальної середньої освіти» Проект повторного використання							
Зм.	Кіл.	Арк. № док.	Підпис	Дата			
ГІП		Панченко	<i>[Signature]</i>	02.2024	Охоронна сигналізація		
Розробив		Панченко	<i>[Signature]</i>	02.2024			
Н.контр.		Панченко	<i>[Signature]</i>	02.2024			
					Стадія	Арк.	Аркушіб
					РП	4	7
План на позн. -5,400					ФОП Панченко С. В.		

План на позн. -5,400
М 1:150

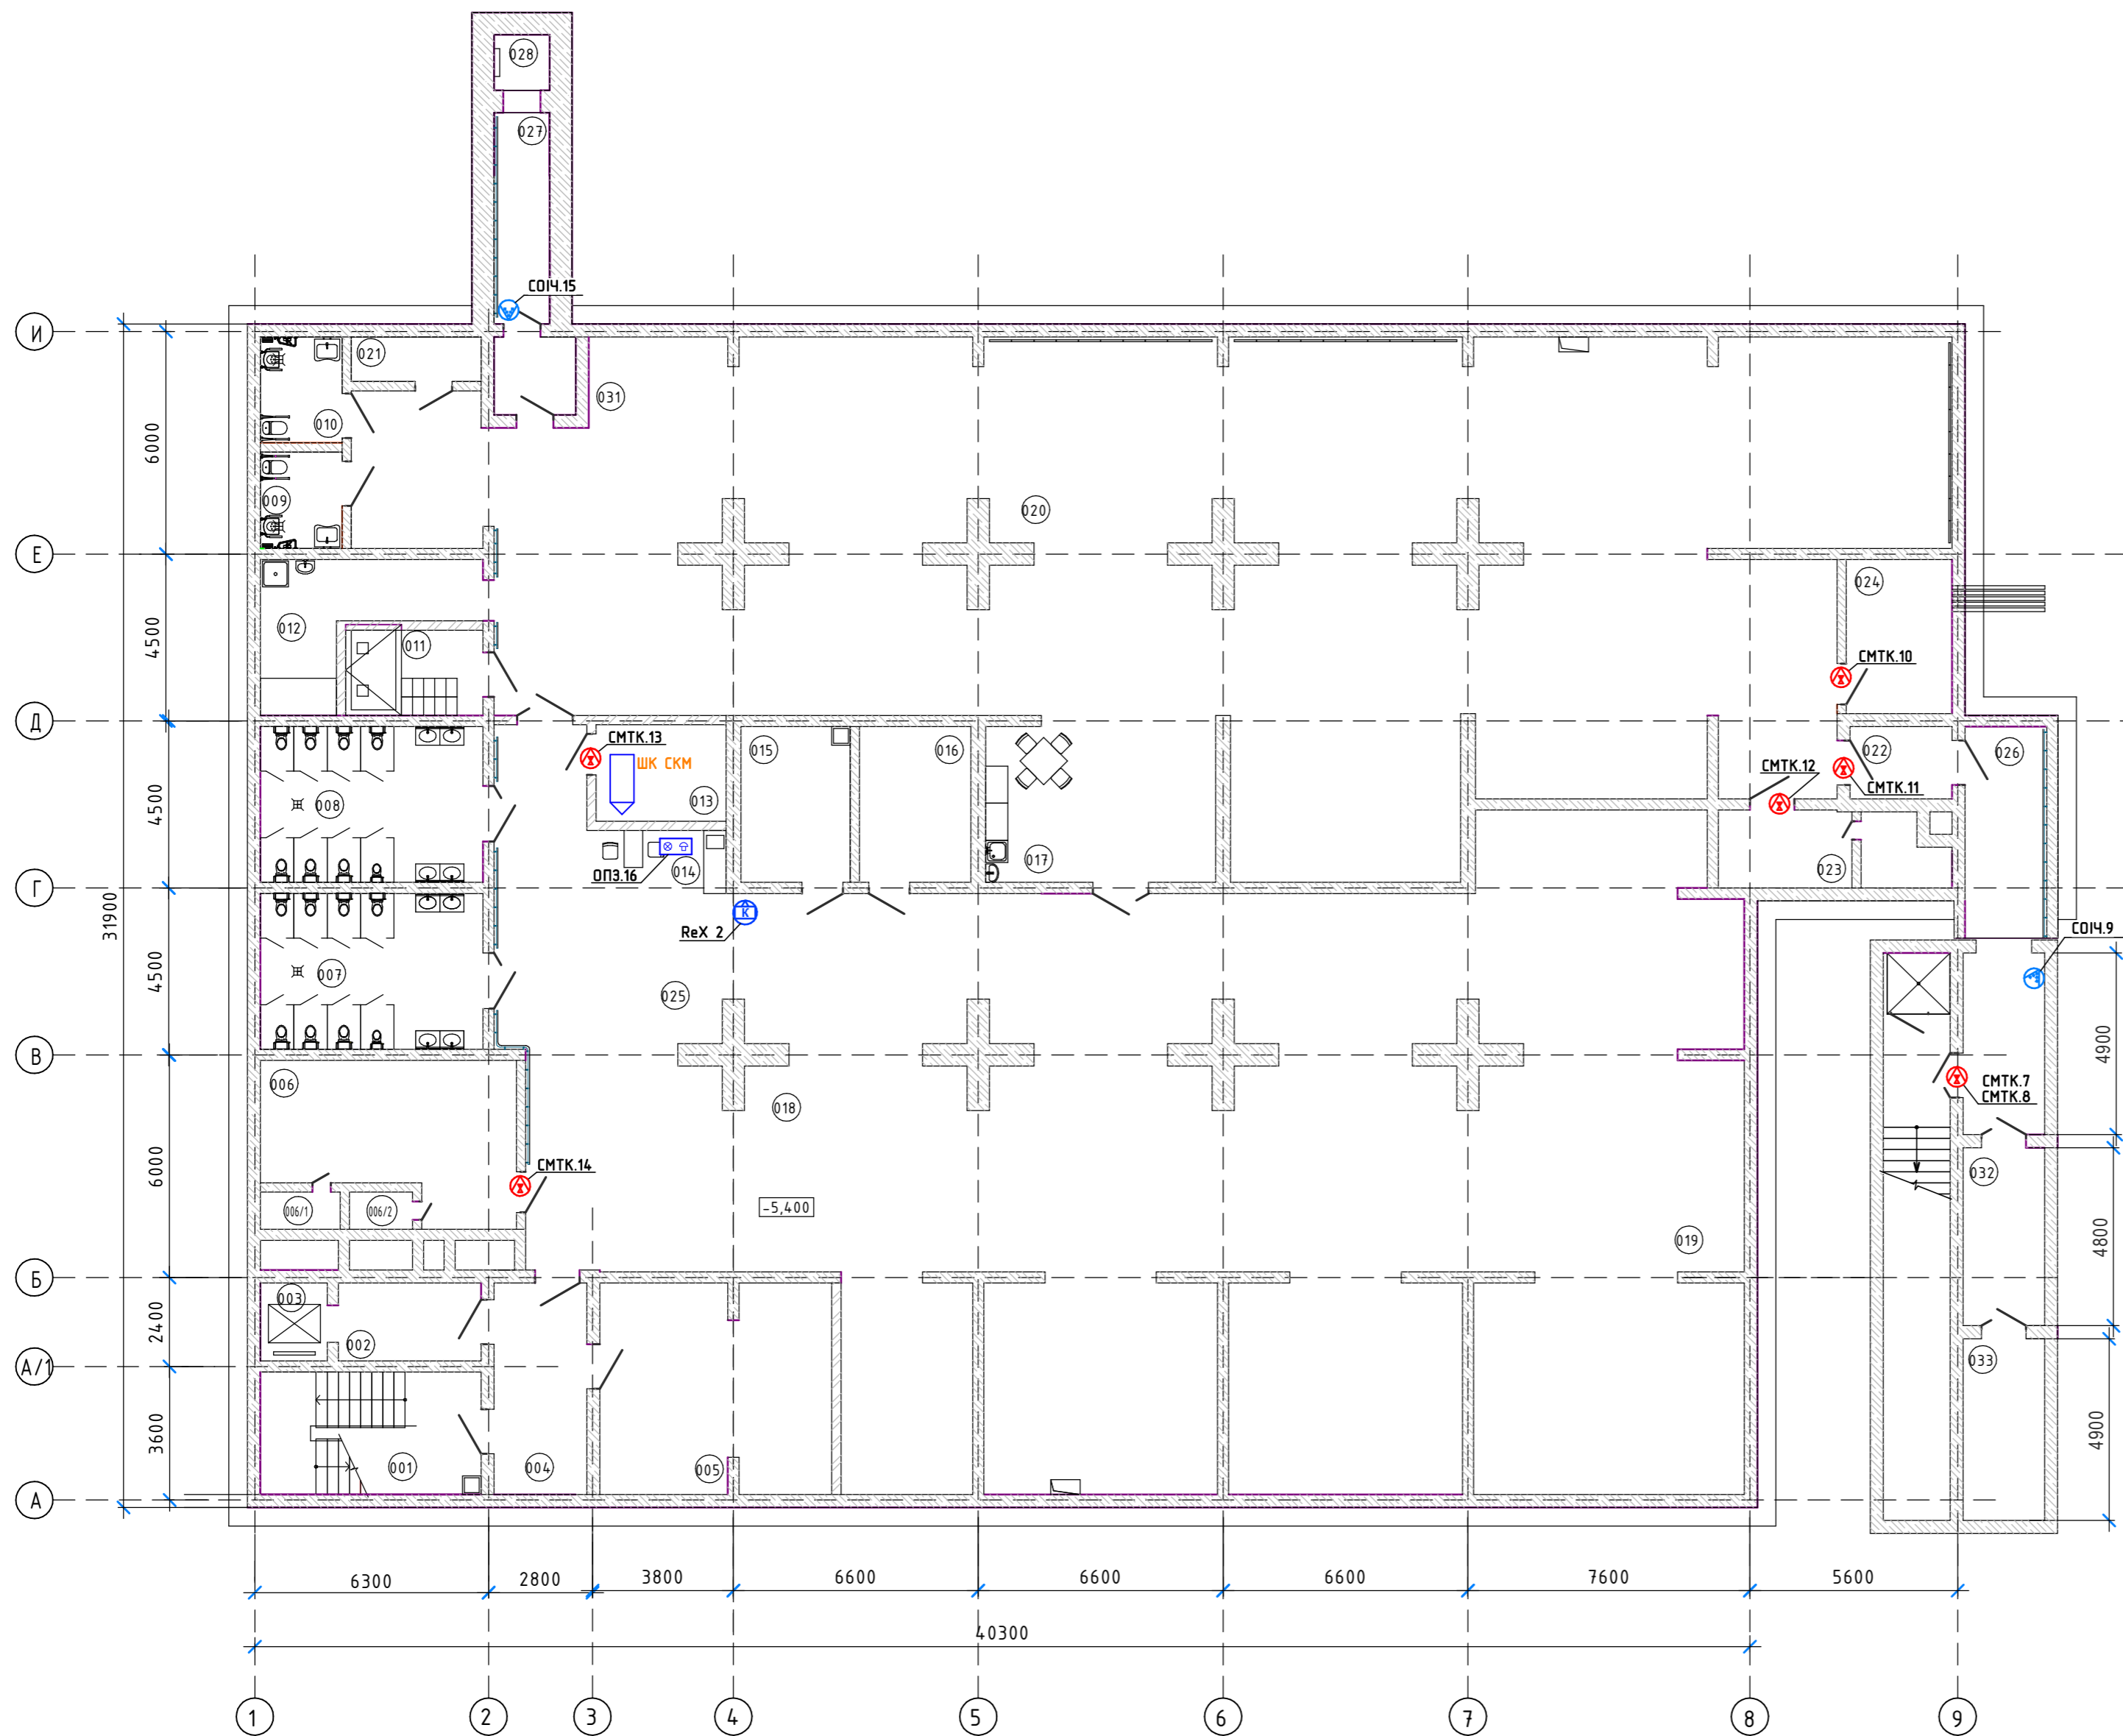


Експлікація приміщень поверху на поз. -5,400; -2,700			
Номер приміщення	Найменування	Площа м ²	Кат. приміщення
001	Евакуаційний вихід №1	19,6	
002	Тамбур-шлюз підйомника МГН	8,0	
003	Шахта підйомника МГН	3,7	
004	Тамбур	14,2	
005	Приміщення забрудненого одягу	35,0	
006	Вентиляційна №1 ОВ	25,6	Д
006/1	Форкамера	2,1	
006/2	Форкамера	1,7	
007	Санвузол чоловічий	25,2	
008	Санвузол жіночий	25,2	
009	Універсальне санітарно-гігієнічне приміщення с зоною для душу	5,7	
010	Універсальне санітарно-гігієнічне приміщення с зоною для душу	6,2	
011	Приміщення аварійного резервуару	12,3	
012	Приміщення прибирального інвентарю, з місцем для насосу	14,5	Д
013	Зона пожежного посту та пункту керування (1 особа)	9,1	
014	Зона санпосту	9,5	
015	Приміщення запасу води	12,3	
016	Приміщення для зберігання продовольства	12,6	Д
017	Зона буфету	10,0	
018	Зона для перебування на 80 місць учнів 3,4 класів (зона для зберігання інвентаря ПРЧ. Секція настільного тенісу, аерохокею)	160,0	
019	Зона для перебування на 80 місць учнів 1,2 класів (зона для зберігання інвентаря ПРЧ. Інтерактивний лазерний тур)	229,7	
020	Зона для перебування на 280 місць учнів 5-12 та перебування 30 дорослих (зона для занять лікувальною фізкультурною, йогою, тренажерна зала та місце для переодягання)	395,3	
021	Приміщення для зберігання сухих відходів	3,9	
022	Тамбур	5,3	
023	Вентиляційна №2 ОВ з форкамерою	13,0	Д
024	Електрошитова	11,8	Г
025	Зона загального користування з місцями для перебування дорослих (10 осіб)	148,2	
026	Тунель переходу до закладу освіти - евакуаційний вихід №2	12,5	*
027	Тунель аварійного виходу	30,9	
028	Шахта аварійного виходу	2,25	
029	Венткамера СПДЗ	8,00	Д
031	Тамбур	4,60	
032	Приміщення зберігання забрудненого верхнього одягу	10,56	В
033	Підсобне приміщення	10,78	В

Погоджено:
Інв. № об. Підпис і дата. Зам. інв. №

24-4139/2025/4-1-201-0С						
Зм.1	1	Нов.	17.25	<i>[Signature]</i>	07.2025	
Зм.	Кільк.	Арк.	№док.	Підп.	Дата	
Розробив	Білицький	<i>[Signature]</i>			07.2025	
Перевірів	Самсонкін	<i>[Signature]</i>			07.2025	
Н. контр.	Братусь	<i>[Signature]</i>			07.2025	
Охоронна сигналізація				Стадія	Аркцш	Аркцшів
				РП	4	7
План на позн. -5,400 (Замість перекресленого аркуша 4)						

Маркувальний план споруди подвійного призначення на
 відм. -2,700
 (ПРУ на 500 місць: 440 дітей та 60 дорослих).

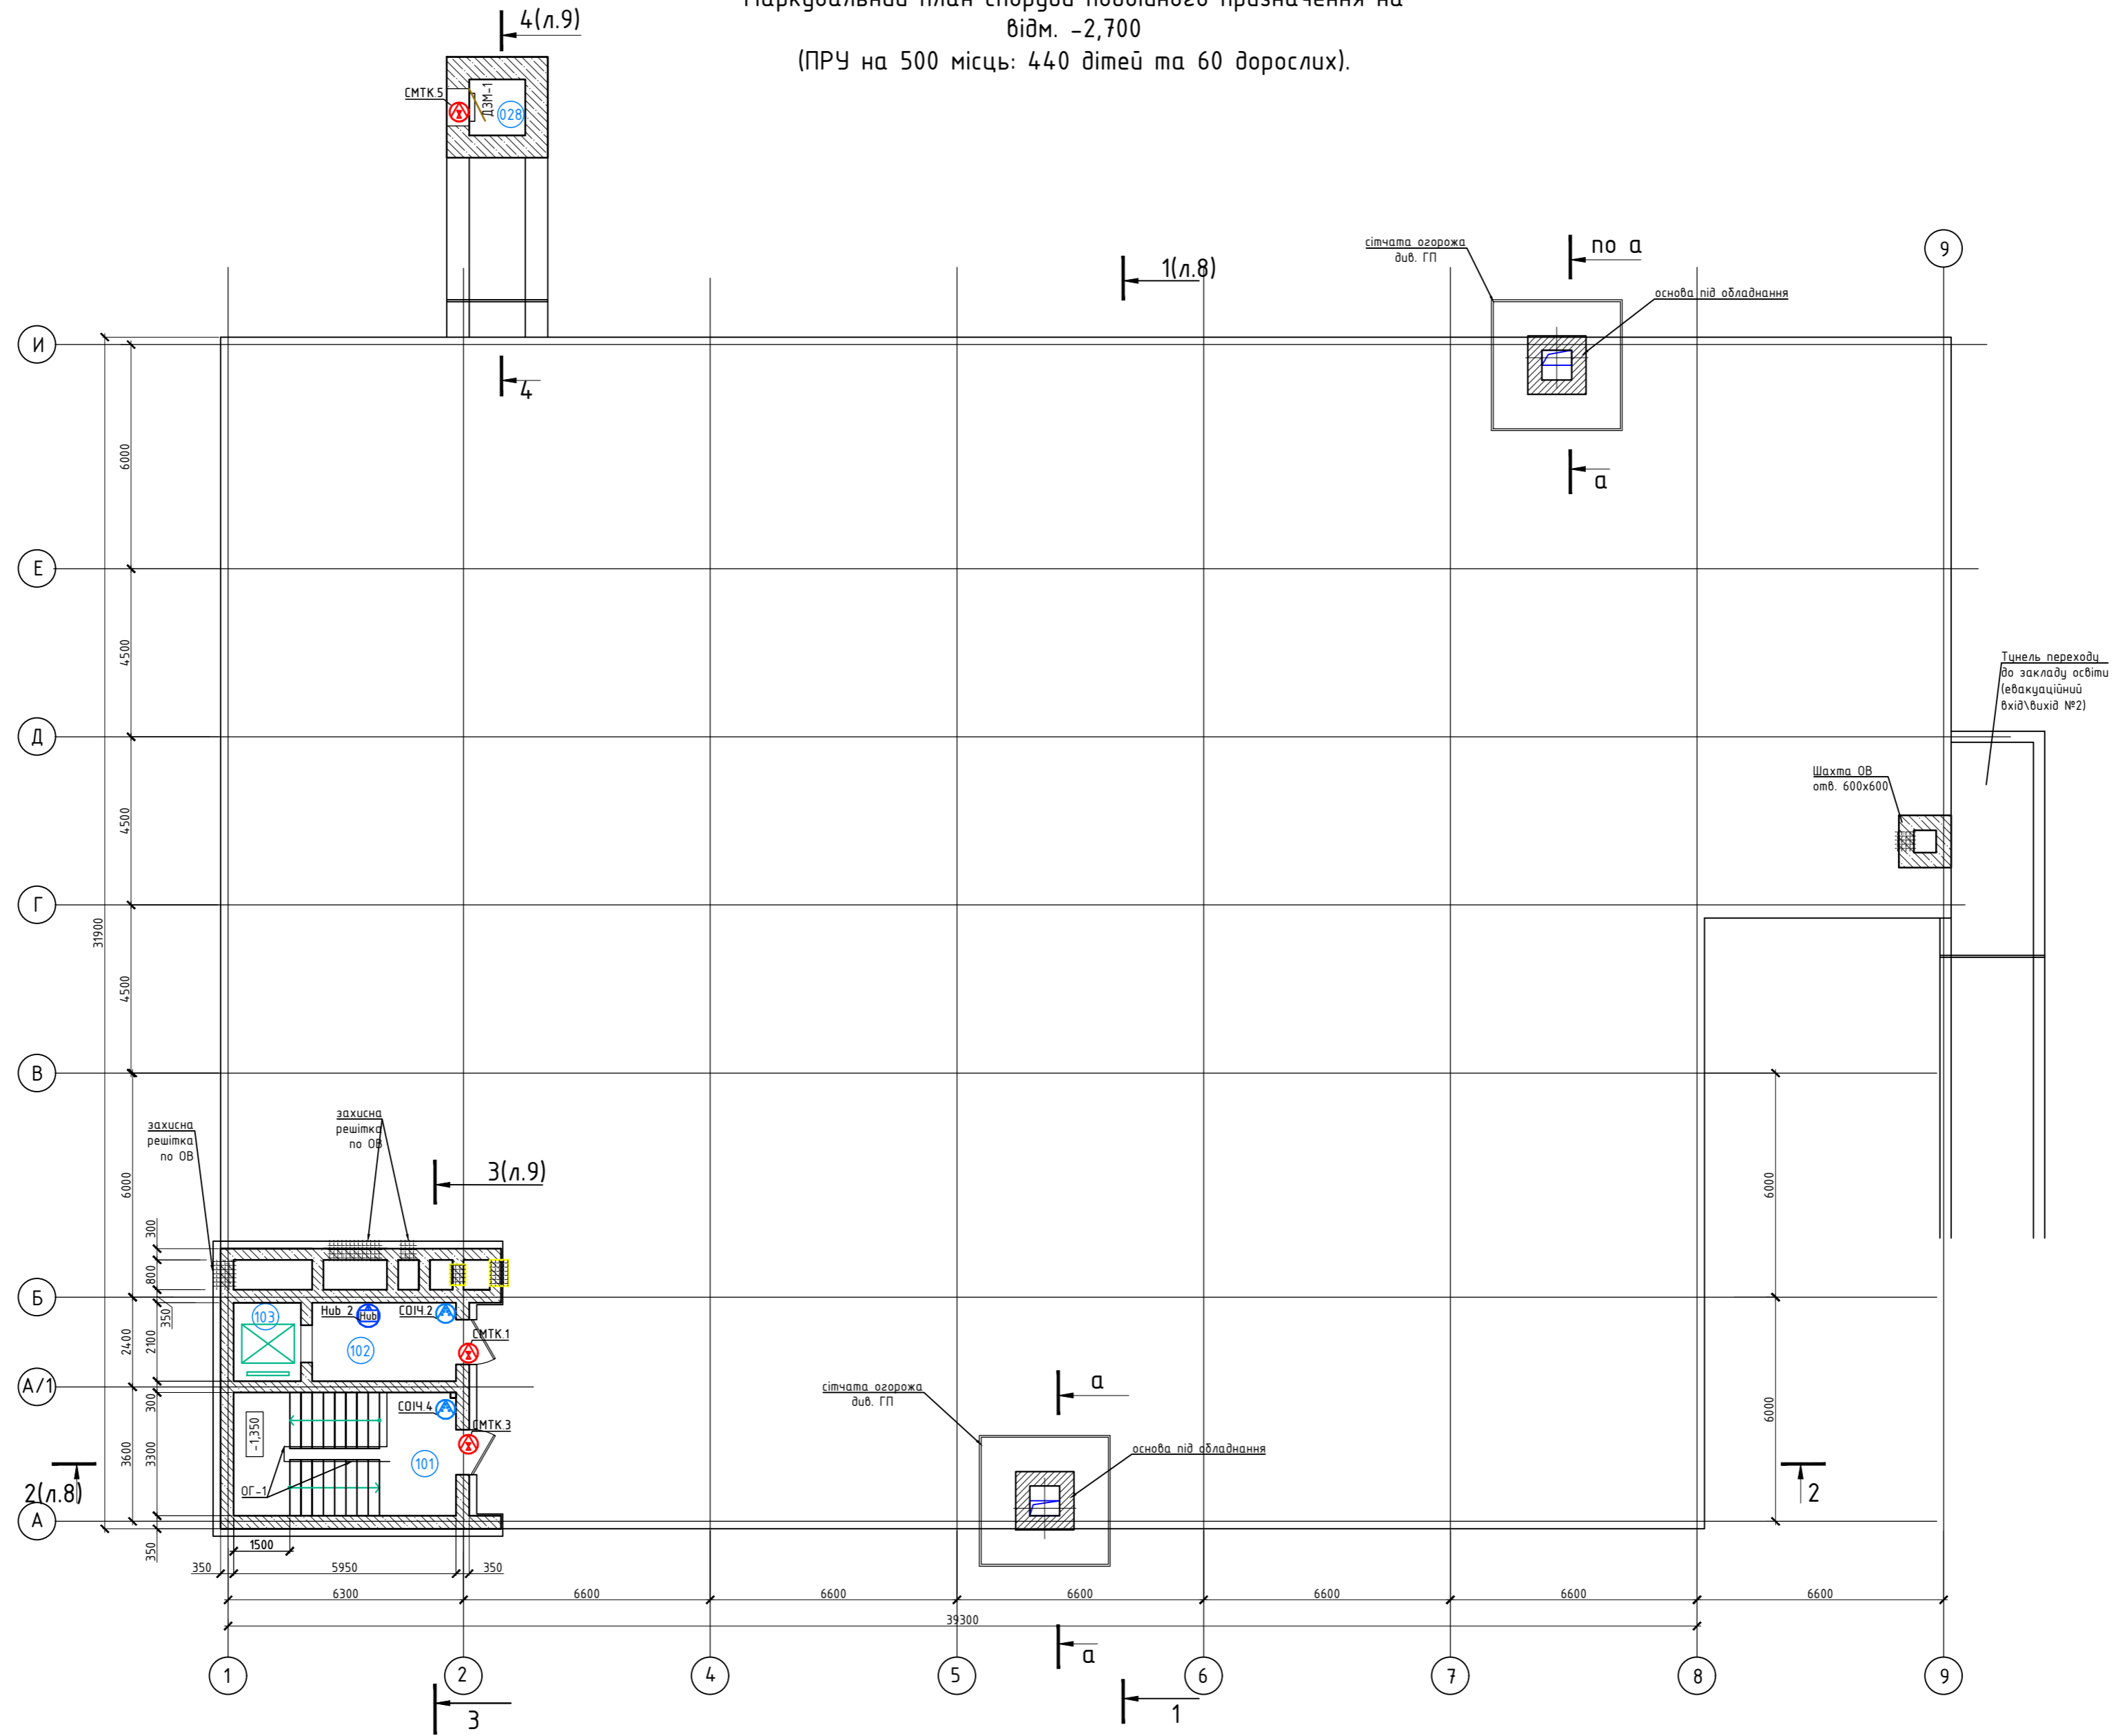


Прив'язаний 24-4139/2025/4-1-201-0С			
ГІП	Самсонкін	<i>[Signature]</i>	07.25
Н.контр	Братусь	<i>[Signature]</i>	07.25
Розроб	Білицький	<i>[Signature]</i>	07.25
Інв.№	2025-4-1-201/9.4	<i>[Signature]</i>	07.25

Експлікація приміщень поверху на поз. 0,000

Номер приміщення	Найменування	Площа, м²	Кат. приміщення
101	Евакуаційний вхід-вихід №1	19,6	
102	Тамбур підйомника МГН	8,0	
103	Шахта підйомника МГН	3,7	
Ітого:		313000	

						24-4139-0С			
						«Нове будівництво споруди подвійного призначення (з захисними властивостями протирадіаційного укриття) місткістю 500 осіб навчального закладу загальної середньої освіти» Проект повторного використання			
Зм.	Кіл.	Арк. № док.	Підпис	Дата	Охоронна сигналізація		Стадія	Арк.	Аркушіб
ГІП		Панченко	<i>[Signature]</i>	02.2024			РП	6	7
Розробив		Панченко	<i>[Signature]</i>	02.2024					
Н.контр.		Панченко	<i>[Signature]</i>	02.2024	План на позн. 0,000		ФОП Панченко С. В.		

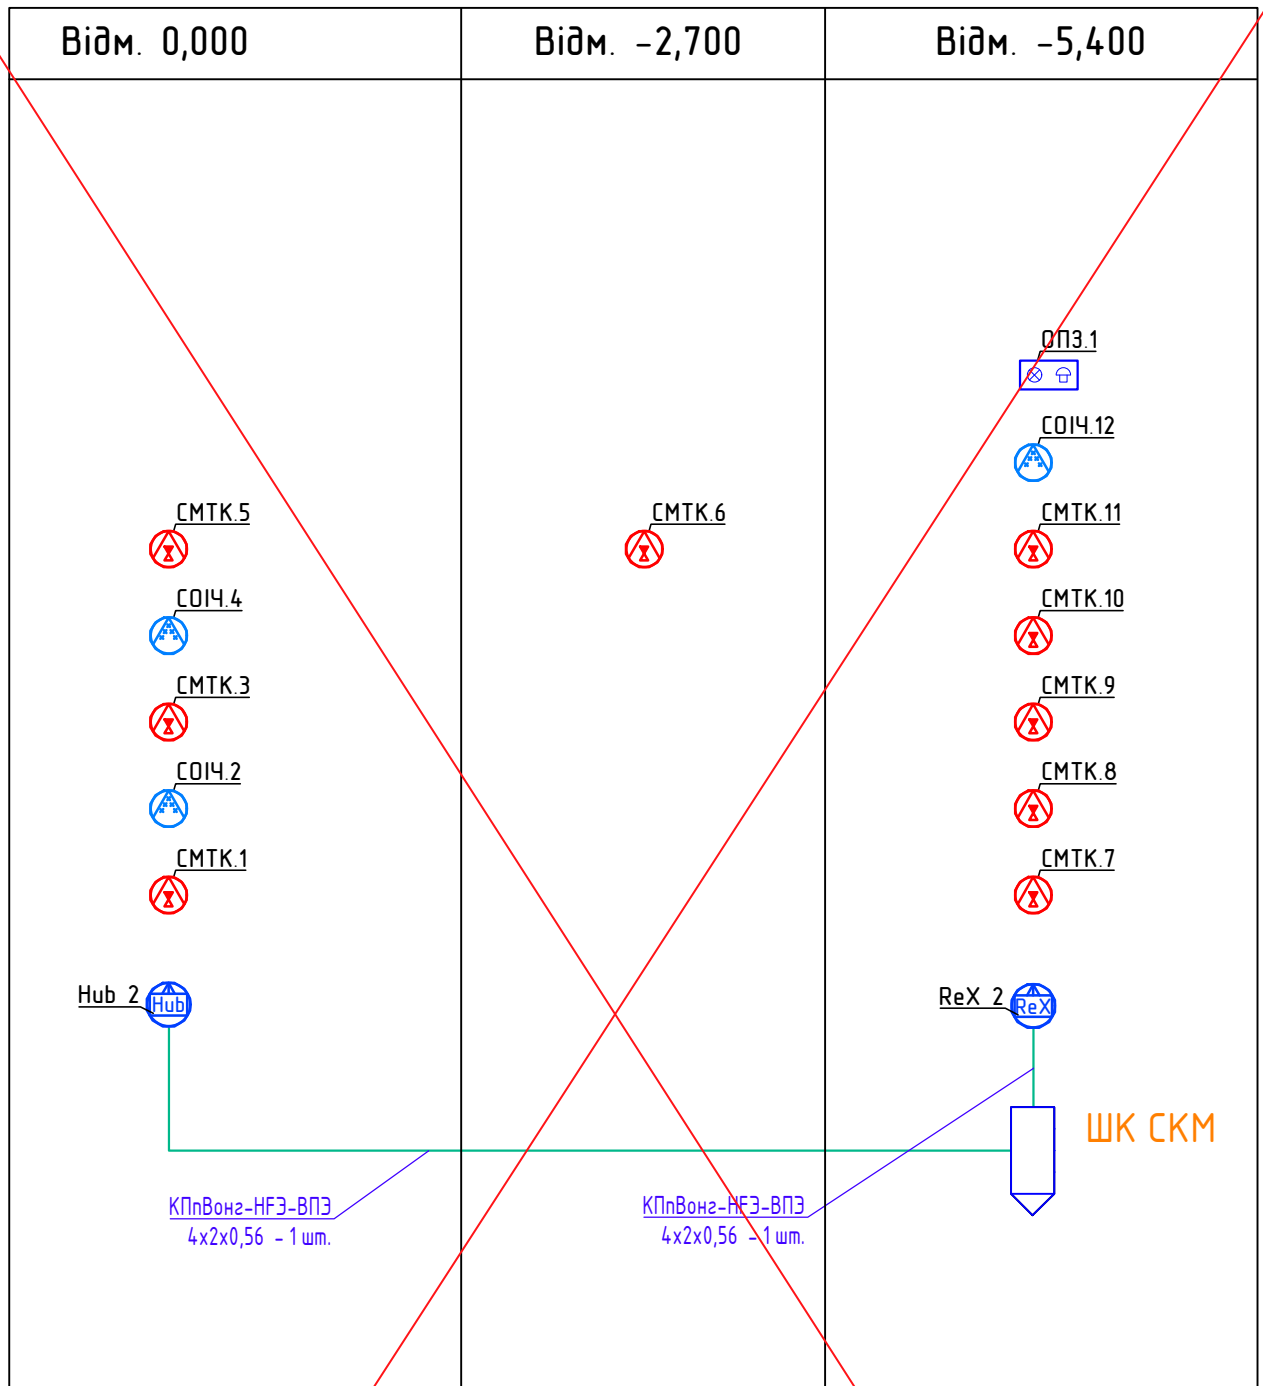

Мережа СКМ запроєктована в 24-4139-СКМ

Прив'язаний 24-4139/2025/4-1-201-0С			
ГІП	Самсонкін	<i>[Signature]</i>	07.25
Н.контр	Братусь	<i>[Signature]</i>	07.25
Розроб	Білицький	<i>[Signature]</i>	07.25
Інв.№	2025-4-1-201/9,4	<i>[Signature]</i>	07.25

						24-4139-0С			
						«Нове будівництво споруди подвійного призначення (з захисними властивостями протирадіаційного укриття) місткістю 500 осіб навчального закладу загальної середньої освіти» Проект повторного використання			
Зм.	Кіл.	Арк.	№ док.	Підпис	Дата	Охоронна сигналізація	Стадія	Арк.	Аркушів
ГІП		Панченко		<i>[Signature]</i>	02.2024		РП	7	7
Розробив		Панченко		<i>[Signature]</i>	02.2024				
Н.контр.		Панченко		<i>[Signature]</i>	02.2024	Структурна схема	ФОП Панченко С. В.		



ВСЕУКРАЇНСЬКА ГРОМАДСЬКА ОРГАНІЗАЦІЯ
«ГІЛЬДІЯ ПРОЕКТУВАЛЬНИКІВ У БУДІВНИЦТВІ»
САМОРЕГУЛІВНА ОРГАНІЗАЦІЯ У СФЕРІ АРХІТЕКТУРНОЇ ДІЯЛЬНОСТІ
АТЕСТАЦІЙНА АРХІТЕКТУРНО-БУДІВЕЛЬНА КОМІСІЯ

Серія АР

№ 019110

КВАЛІФІКАЦІЙНИЙ СЕРТИФІКАТ
відповідального виконавця окремих видів робіт (послуг),
пов'язаних зі створенням об'єктів архітектури

інженер-проектувальник

(найменування професії)

Виданий про те, що Білицький Анатолій Іванович

(прізвище, ім'я, по батькові)

пройшов(ла) професійну атестацію, що підтверджує його (її) відповідність кваліфікаційним вимогам у сфері діяльності, пов'язаної із створенням об'єктів архітектури, професійну спеціалізацію, необхідний рівень кваліфікації і знань.

Категорія: інженер-проектувальник I категорії.

Кваліфікаційний сертифікат видано згідно з рішенням Атестаційної архітектурно-будівельної комісії (далі - Комісія) від 21.02.2022 № 78

(рішенням ----- секції Комісії від ----- № -----, затвердженим президією Комісії -----).

Зареєстрований у реєстрі атестованих осіб 12.04 2013 року за № 6301.

Роботи (послуги), пов'язані із створенням об'єктів архітектури, спроможність виконання яких визначено кваліфікаційним сертифікатом: -----

інженерно-будівельне проектування у частині дотримання вимог пожежної безпеки щодо об'єктів будівництва класу наслідків (відповідальності) СС2 (середні наслідки)

Дата видачі 21.02 2022 року

Голова (заступник голови) Атестаційної архітектурно-будівельної комісії




(підпис)

Рубан Ю.Я.

(прізвище, ім'я, по батькові)