


SRAIGTINIS $\varnothing = 152 \text{ mm}$

Gr. 8

abs. a. 102,65 m


DPSH - 8

Data: 2008.04.03

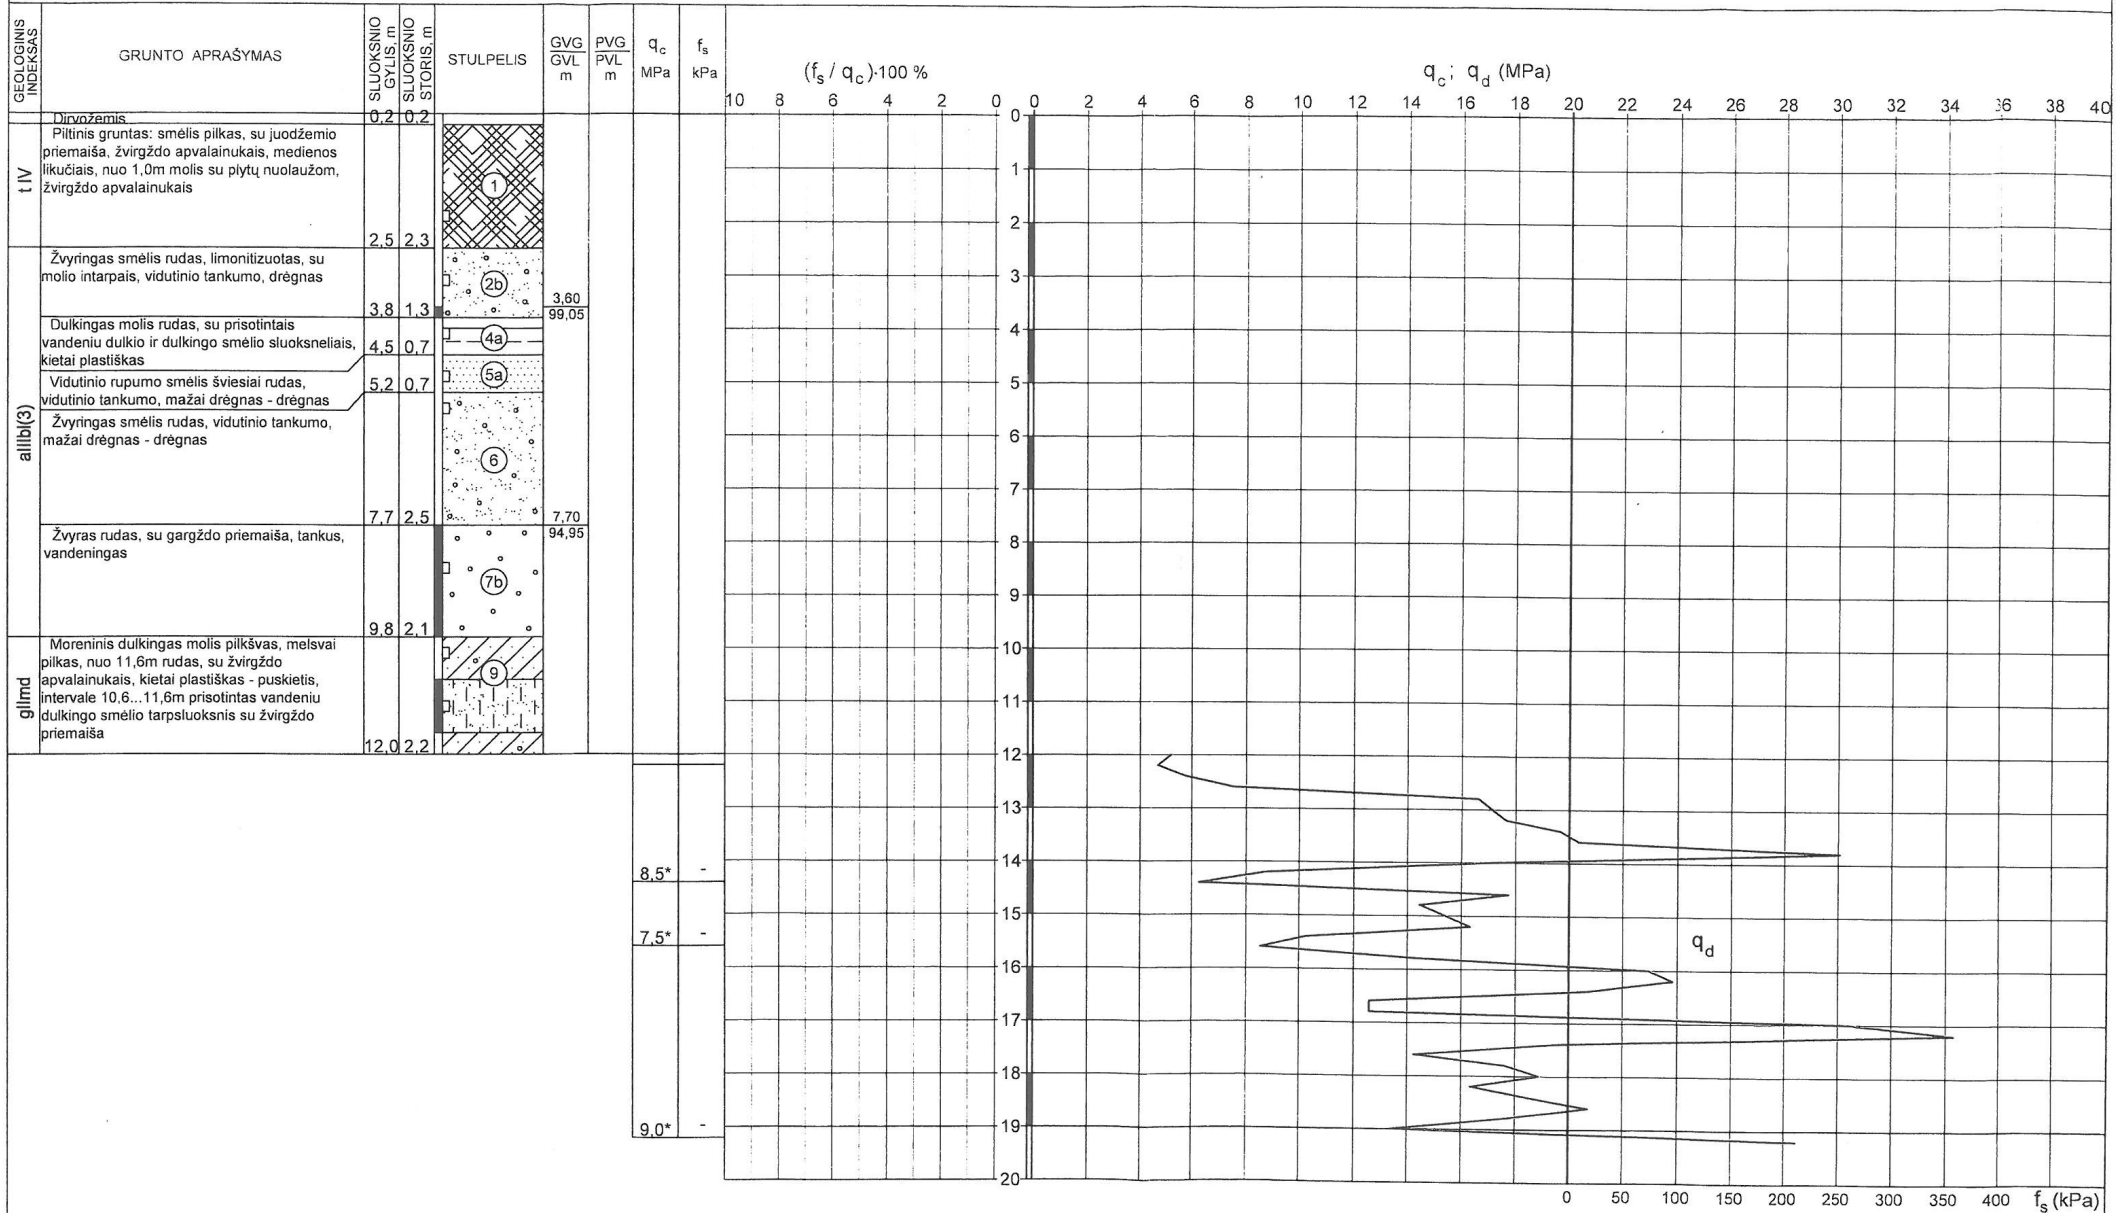

* - q_c reikšmės, perskaičiuotos pagal dinaminio zondavimo rezultatus q_d
 q_c - kūginis stipris
 f_s - trinties stipris
 GVG - gruntinio vandens gyvis PVG - požeminio vandens gyvis
 GVL - gruntinio vandens lygis PVL - pjezometrinis vandens lygis

| | | | | | | |
|-----------------------------|---------------|--|---|--------------------------------|------|-------|
| UŽSAKOVAS: UAB "Masyvas" | | | OBJEKTAS: Maskvos kultūros ir verslo centras "Maskvos namai", Vilniuje | | | |
| Pavardė | Parašas | | -Geotechniniai tyrimai | STADIJA | LAPŲ | LAPAS |
| Tikrino | Ž. Visockieja | | | GT | 9 | 8 |
| Atliko | I. Pacevičius | | | UAB "GEOTECHNINIAI TYRIMAI" | | |
| Gr.8; DPT-8 | | | 4-8 PRIEDAS | | | |

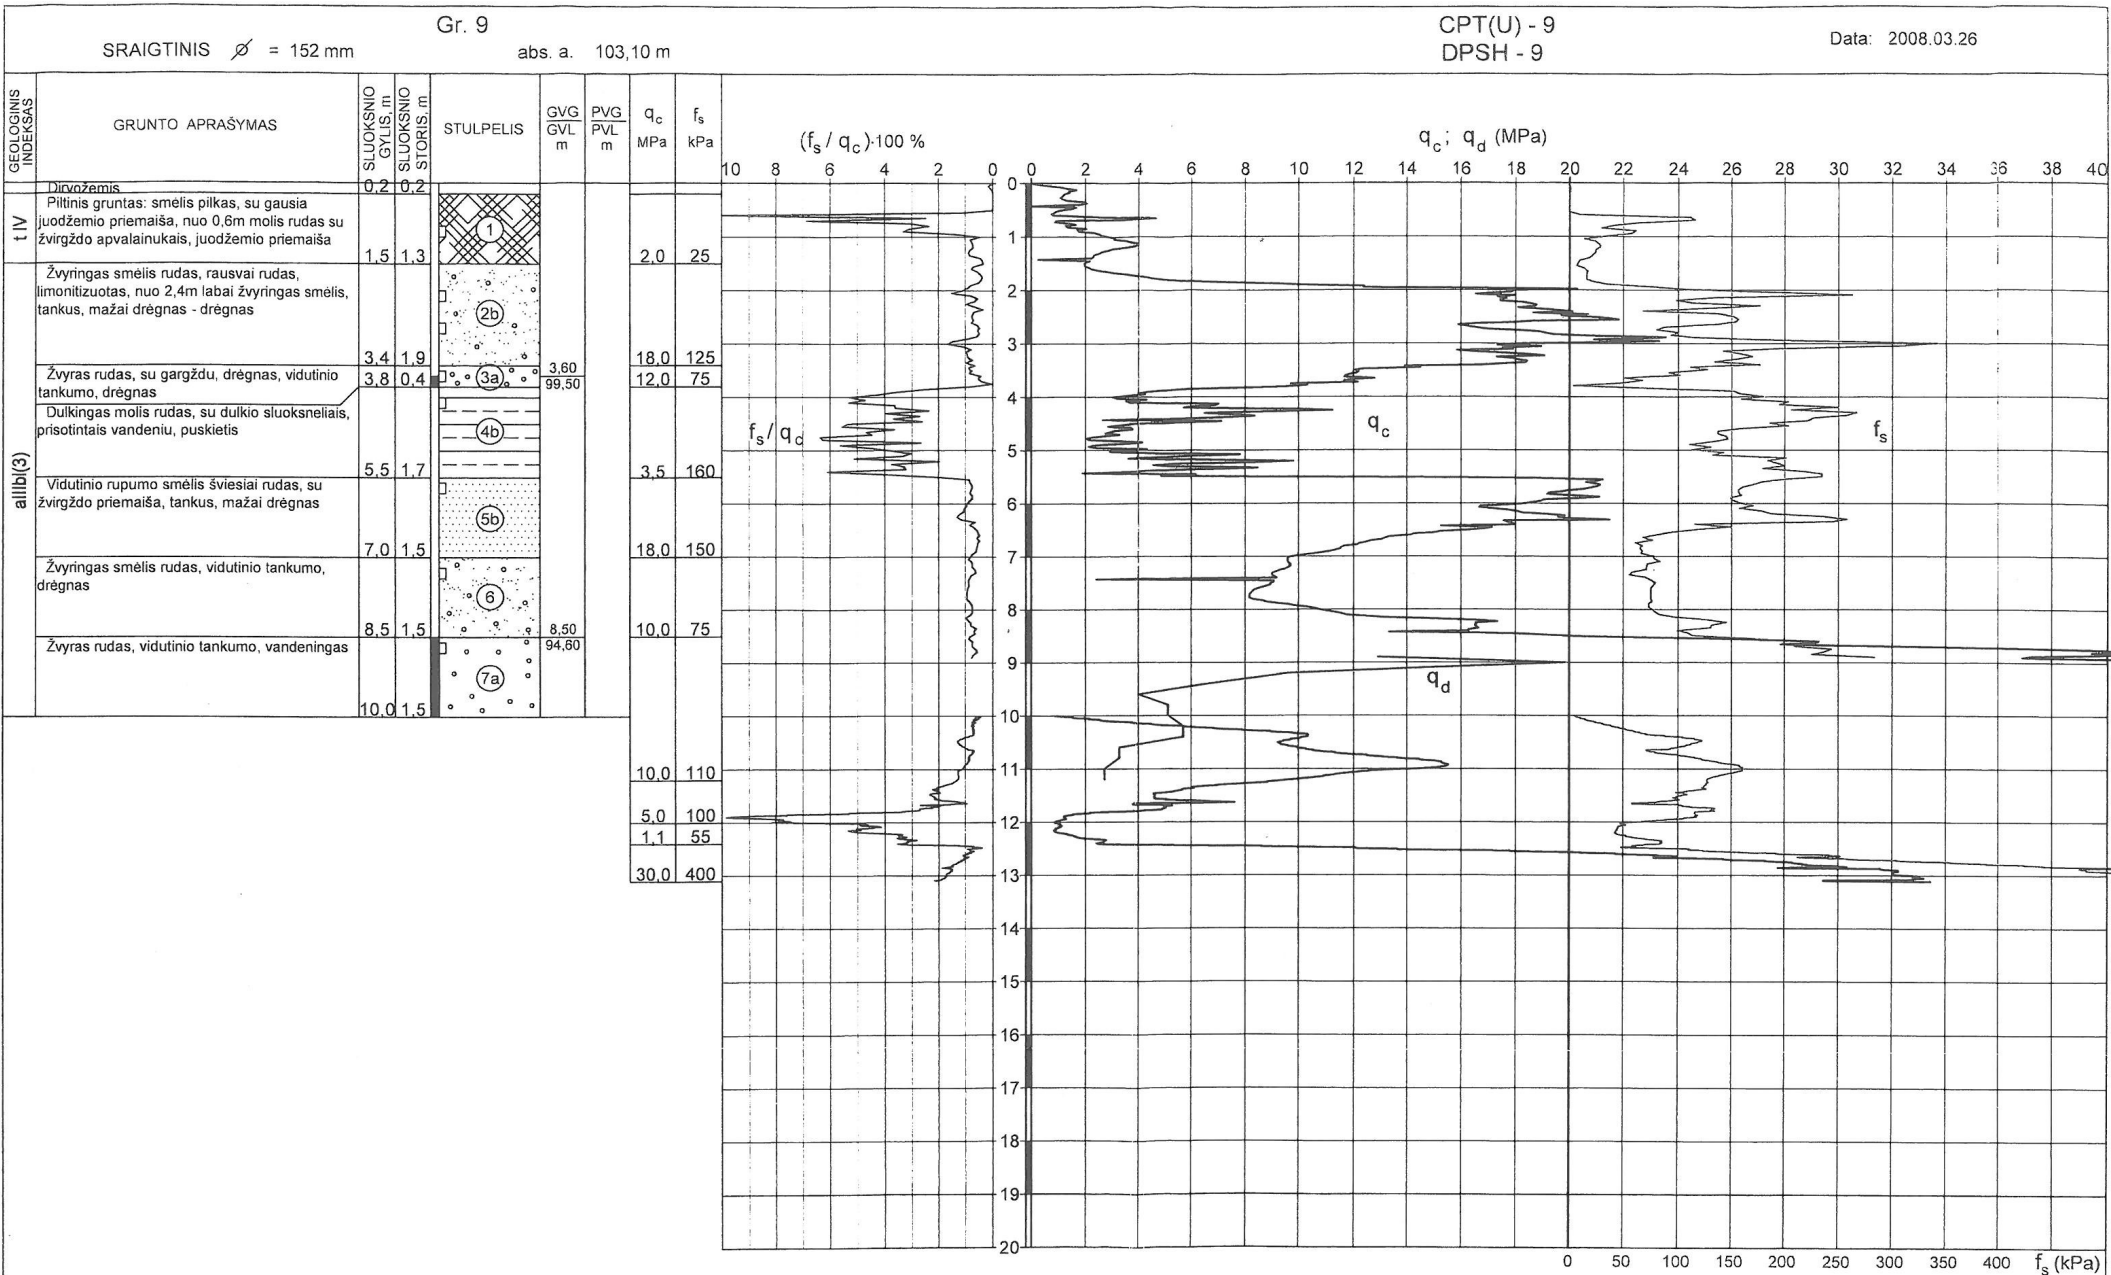

* - q_c reikšmės, perskaiciuotos pagal dinaminio zondavimo rezultatus q_d
 q_c - kūginis stipris f_s / q_c - trinties santykis
 f_s - trinties stipris
 GVG - gruntinio vandens gylis PVG - požeminio vandens gylis
 GVL - gruntinio vandens lygis PVL - pjzometrinis vandens lygis

| | | | | | | |
|------------------------------------|---------------|--------------------|--|--------------------------------|------|-------|
| UŽSAKOVAS: UAB "Masyvas" | | | OBJEKTAS: Maskvos kultūros ir verslo centras "Maskvos namai", Vilniuje | | | |
| Tikrino | Pavardė | Parašas | - Geotechniniai tyrimai | STADIJA | LAPŲ | LAPAS |
| Atliko | I. Pacevičius | <i>[Signature]</i> | | GT | 9 | 9 |
| | | | Gr.9; CPT-9; DPT-9 | UAB "GEOTECHNINIAI TYRIMAI" | | |