

q<sub>c</sub> - kūginis stipris  
 f<sub>s</sub> - trinties stipris  
 GVG - gruntinio vandens gylis  
 GVL - gruntinio vandens lygis  
 f<sub>s</sub> / q<sub>c</sub> - trinties santykis  
 PVG - požeminio vandens gylis  
 PVL - pjezometrinis vandens lygis

|                             |               |                    |   |                                |      |       |
|-----------------------------|---------------|--------------------|---|--------------------------------|------|-------|
| UŽSAKOVAS:<br>UAB "Masyvas" |               |                    | OBJEKTAS: Maskvos kultūros ir verslo centras<br>"Maskvos namai", Vilniuje |                                |      |       |
| Tikrino                     | Pavardė       | Parašas            | Geotechniniai tyrimai   | STADIJA                        | LAPŲ | LAPAS |
| Atliko                      | I. Pacevičius | <i>[Signature]</i> |   | GT                             | 9    | 4     |
|                             |               |                    | Gr.4; CPT-4   | UAB<br>"GEOTECHNINIAI TYRIMAI" |      |       |




SRAIGTINIS  $\varnothing = 152 \text{ mm}$

Gr. 1

abs. a. 102,60 m

CPT(U) - 1  
DPSH - 1

Data: 2008.03.31

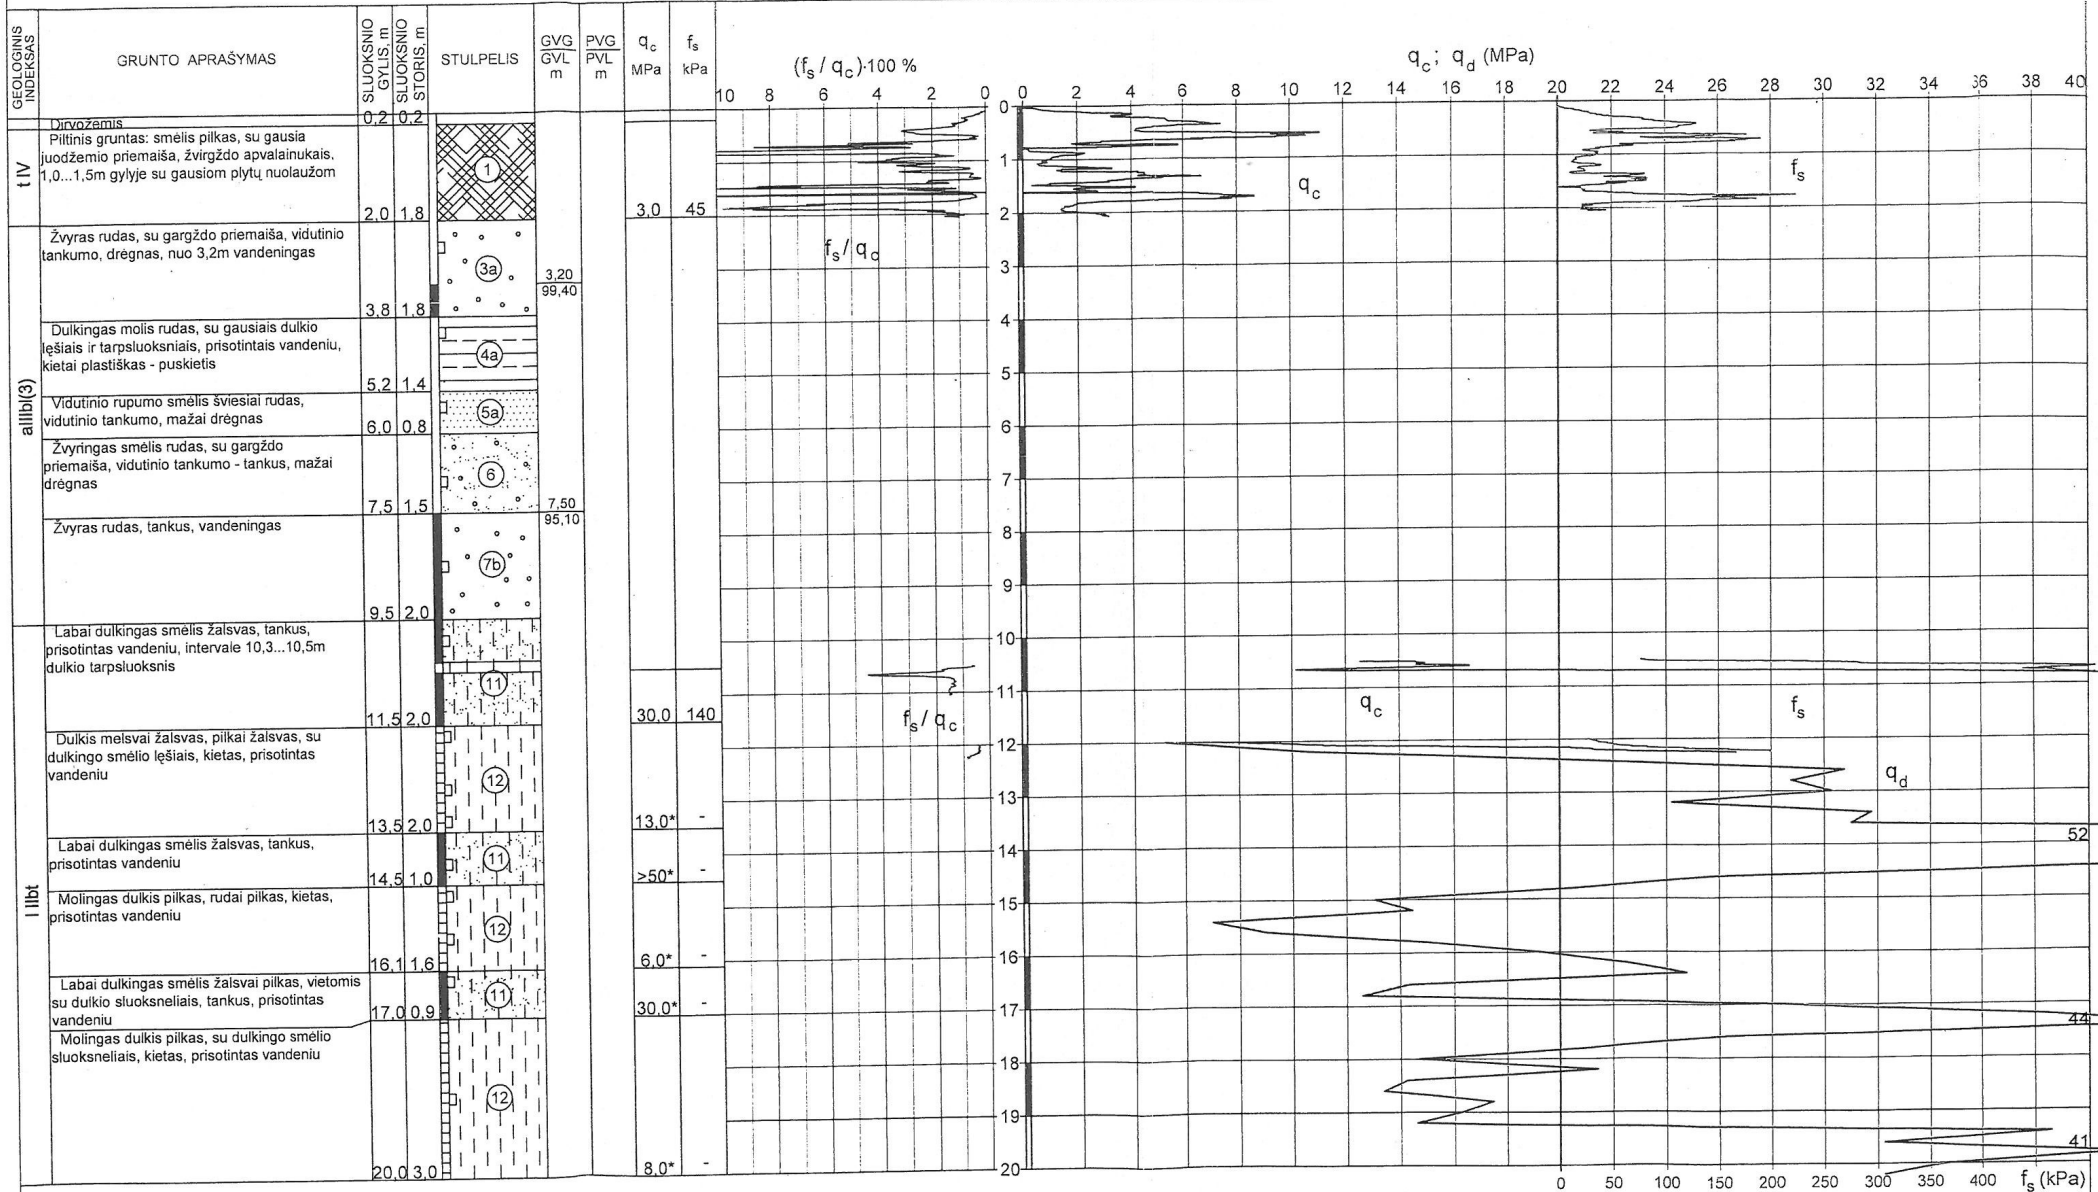

\* - qc reikšmės, perskaiciuotos pagal dinaminio zondavimo rezultatus q<sub>d</sub>  
 qc - kūginis stipris  
 fs - trinties stipris  
 GVG - gruntinio vandens gylis  
 GVL - gruntinio vandens lygis  
 fs / qc - trinties santykis  
 PVG - požeminio vandens gylis  
 PVL - pjezometrinis vandens lygis

|                             |               |   |                             |      |       |
|-----------------------------|---------------|---|-----------------------------|------|-------|
| UŽSAKOVAS:<br>UAB "Masyvas" |               | OBJEKTAS: Maskvos kultūros ir verslo centras<br>"Maskvos namai", Vilniuje |                             |      |       |
| Pavardė                     | Parašas       | Geotechniniai tyrimai   | STADIJA                     | LAPŲ | LAPAS |
| Tikrino                     | Ž. Visockienė |   | GT                          | 9    | 1     |
| Atliko                      | I. Pacevičius |   |                             |      |       |
|                             |               | Gr.1; CPT-1; DPT-1  | UAB "GEOTECHNINIAI TYRIMAI" |      |       |


SRAIGTINIS  $\varnothing = 152 \text{ mm}$

Gr. 2

abs. a. 102,40 m

CPT(U) - 2  
DPSH - 2

Data: 2008.03.26

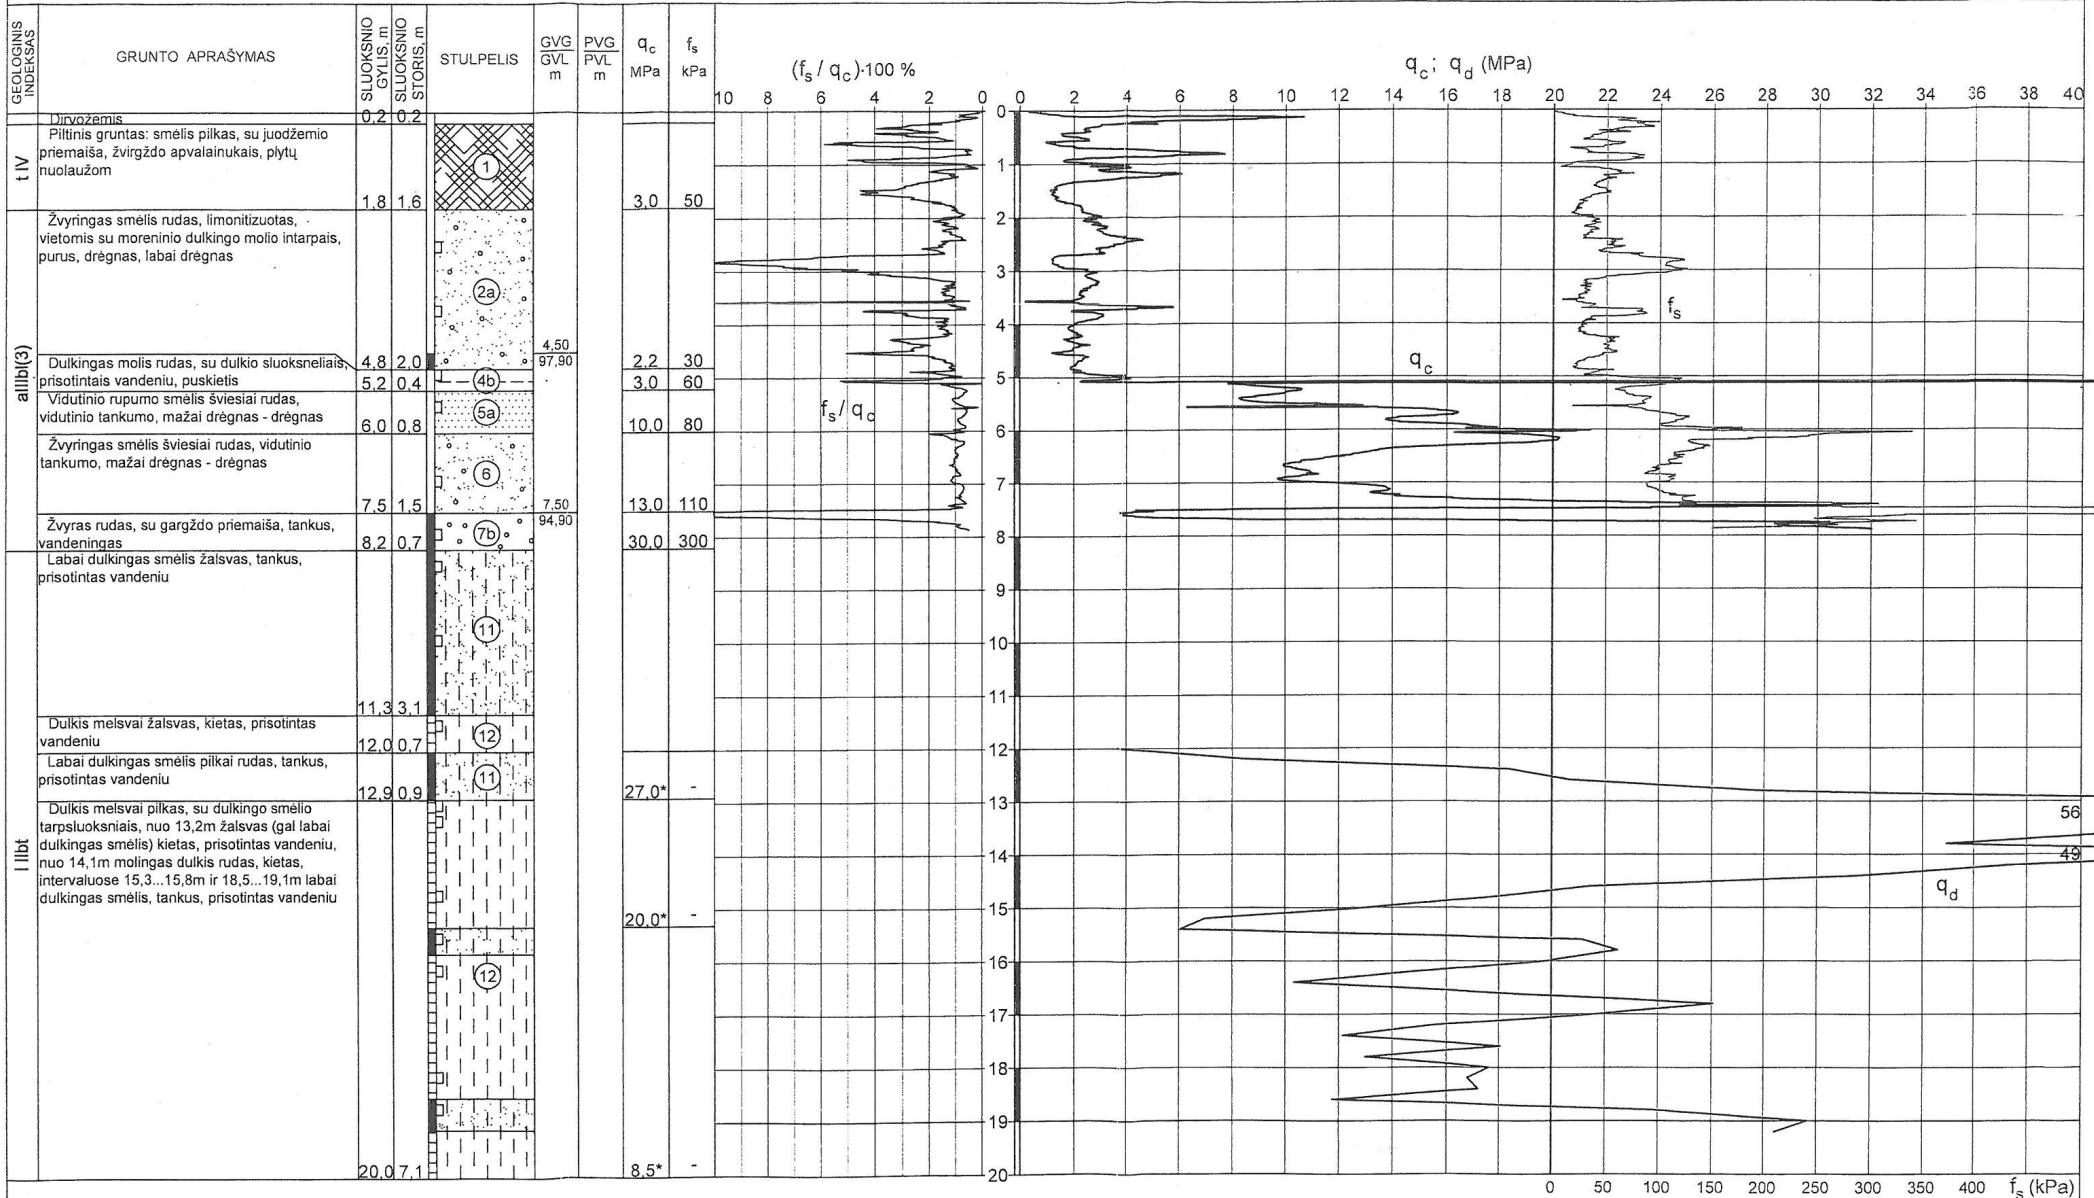

\* - qc reikšmės, perskaičiuotos pagal dinaminio zondavimo rezultatus qd  
 qc - kūginis stipris  
 fs - trinties stipris  
 GVG - gruntinio vandens gylis  
 GVL - gruntinio vandens lygis  
 fs/qc - trinties santykis  
 PVG - požeminio vandens gylis  
 PVL - pjezometrinis vandens lygis

|                             |               |   |                                |      |       |
|-----------------------------|---------------|---|--------------------------------|------|-------|
| UŽSAKOVAS:<br>UAB "Masyvas" |               | OBJEKTAS: Maskvos kultūros ir verslo centras<br>"Maskvos namai", Vilniuje |                                |      |       |
| Pavardė                     | Parašas       | Geotechniniai tyrimai   | STADIJA                        | LAPŲ | LAPAS |
| Tikrino                     | Ž. Visockienė |   | GT                             | 9    | 2     |
| Atliko                      | I. Pacevičius |   | UAB<br>"GEOTECHNINIAI TYRIMAI" |      |       |
|                             |               | Gr.2; CPT-2; DPT-2  |                                |      |       |

SRAIGTINIS  $\varnothing = 152 \text{ mm}$


Gr. 3

abs. a. 102,10 m

CPT(U) - 3

DPSH - 3

Data: 2008.03.26

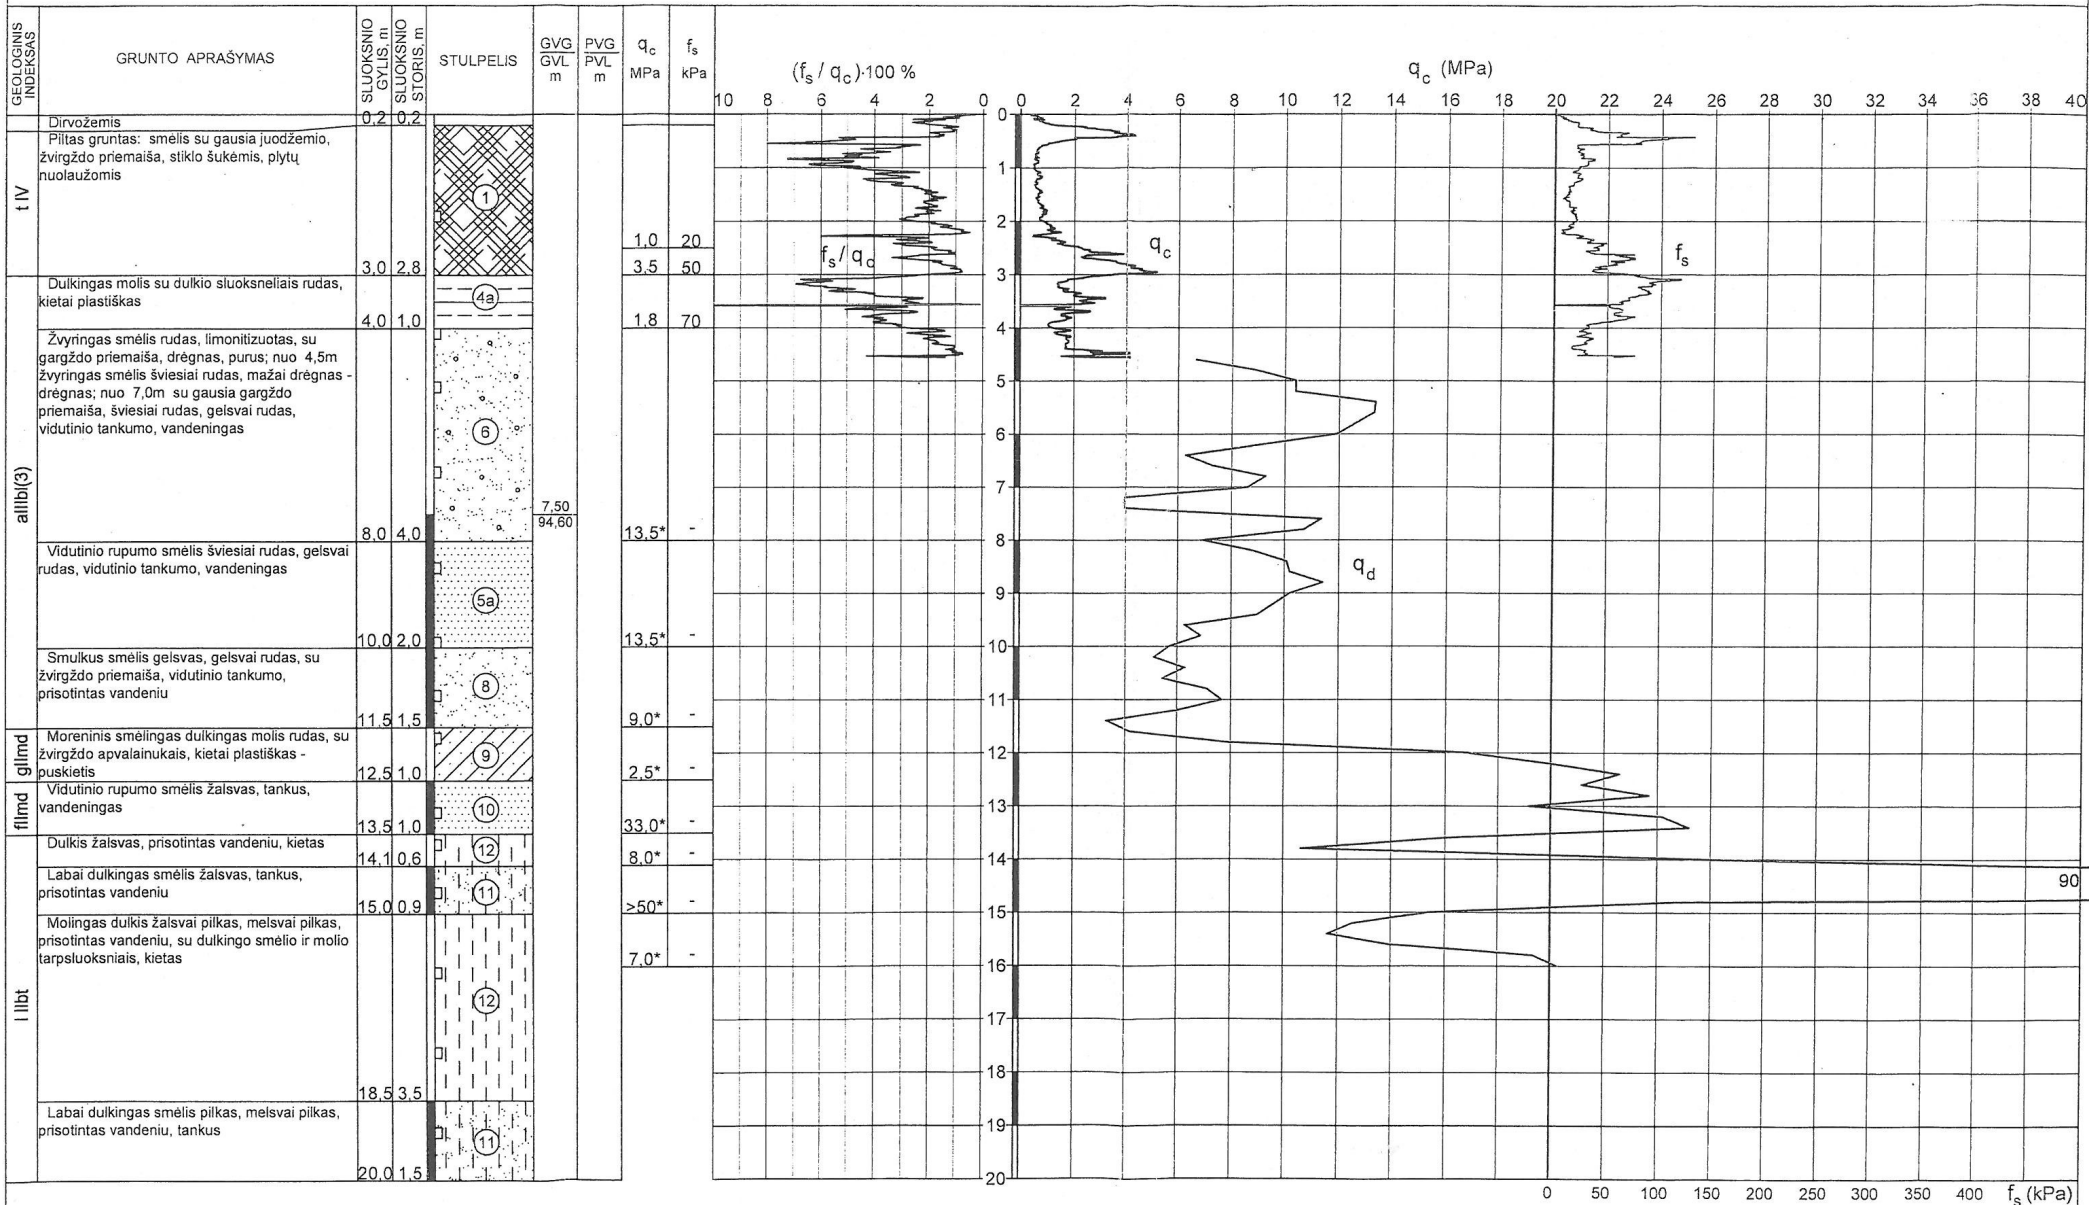

\* - qc reikšmės, perskaičiuotos pagal dinaminio zondavimo rezultatus qd  
 qc - kūginis stipris  
 fs - trinties stipris  
 GVG - gruntinio vandens gylis  
 GVL - gruntinio vandens lygis  
 fs / qc - trinties santykis  
 PVG - požeminio vandens gylis  
 PVL - pjezometrinių vandens lygis

|                             |               |                       |   |      |       |
|-----------------------------|---------------|-----------------------|---|------|-------|
| UŽSAKOVAS:<br>UAB "Masyvas" |               |                       | OBJEKTAS: Maskvos kultūros ir verslo centras<br>"Maskvos namai", Vilniuje |      |       |
| Pavardė                     | Parašas       | Geotechniniai tyrimai | STADIJA   | LAPŲ | LAPAS |
| Tikrino                     | Ž. Visockienė |                       | GT  | 9    | 3     |
| Atliko                      | I. Pacevičius |                       | UAB<br>"GEOTECHNINIAI TYRIMAI"  |      |       |
| Gr.3; CPT-3; DPT-3          |               |                       | 123 PRIDAS 68   |      |       |


SRAIGTINIS  $\varnothing = 152 \text{ mm}$

Gr. 5

abs. a. 102,70 m

CPT(U) - 5

Data: 2008.03.21

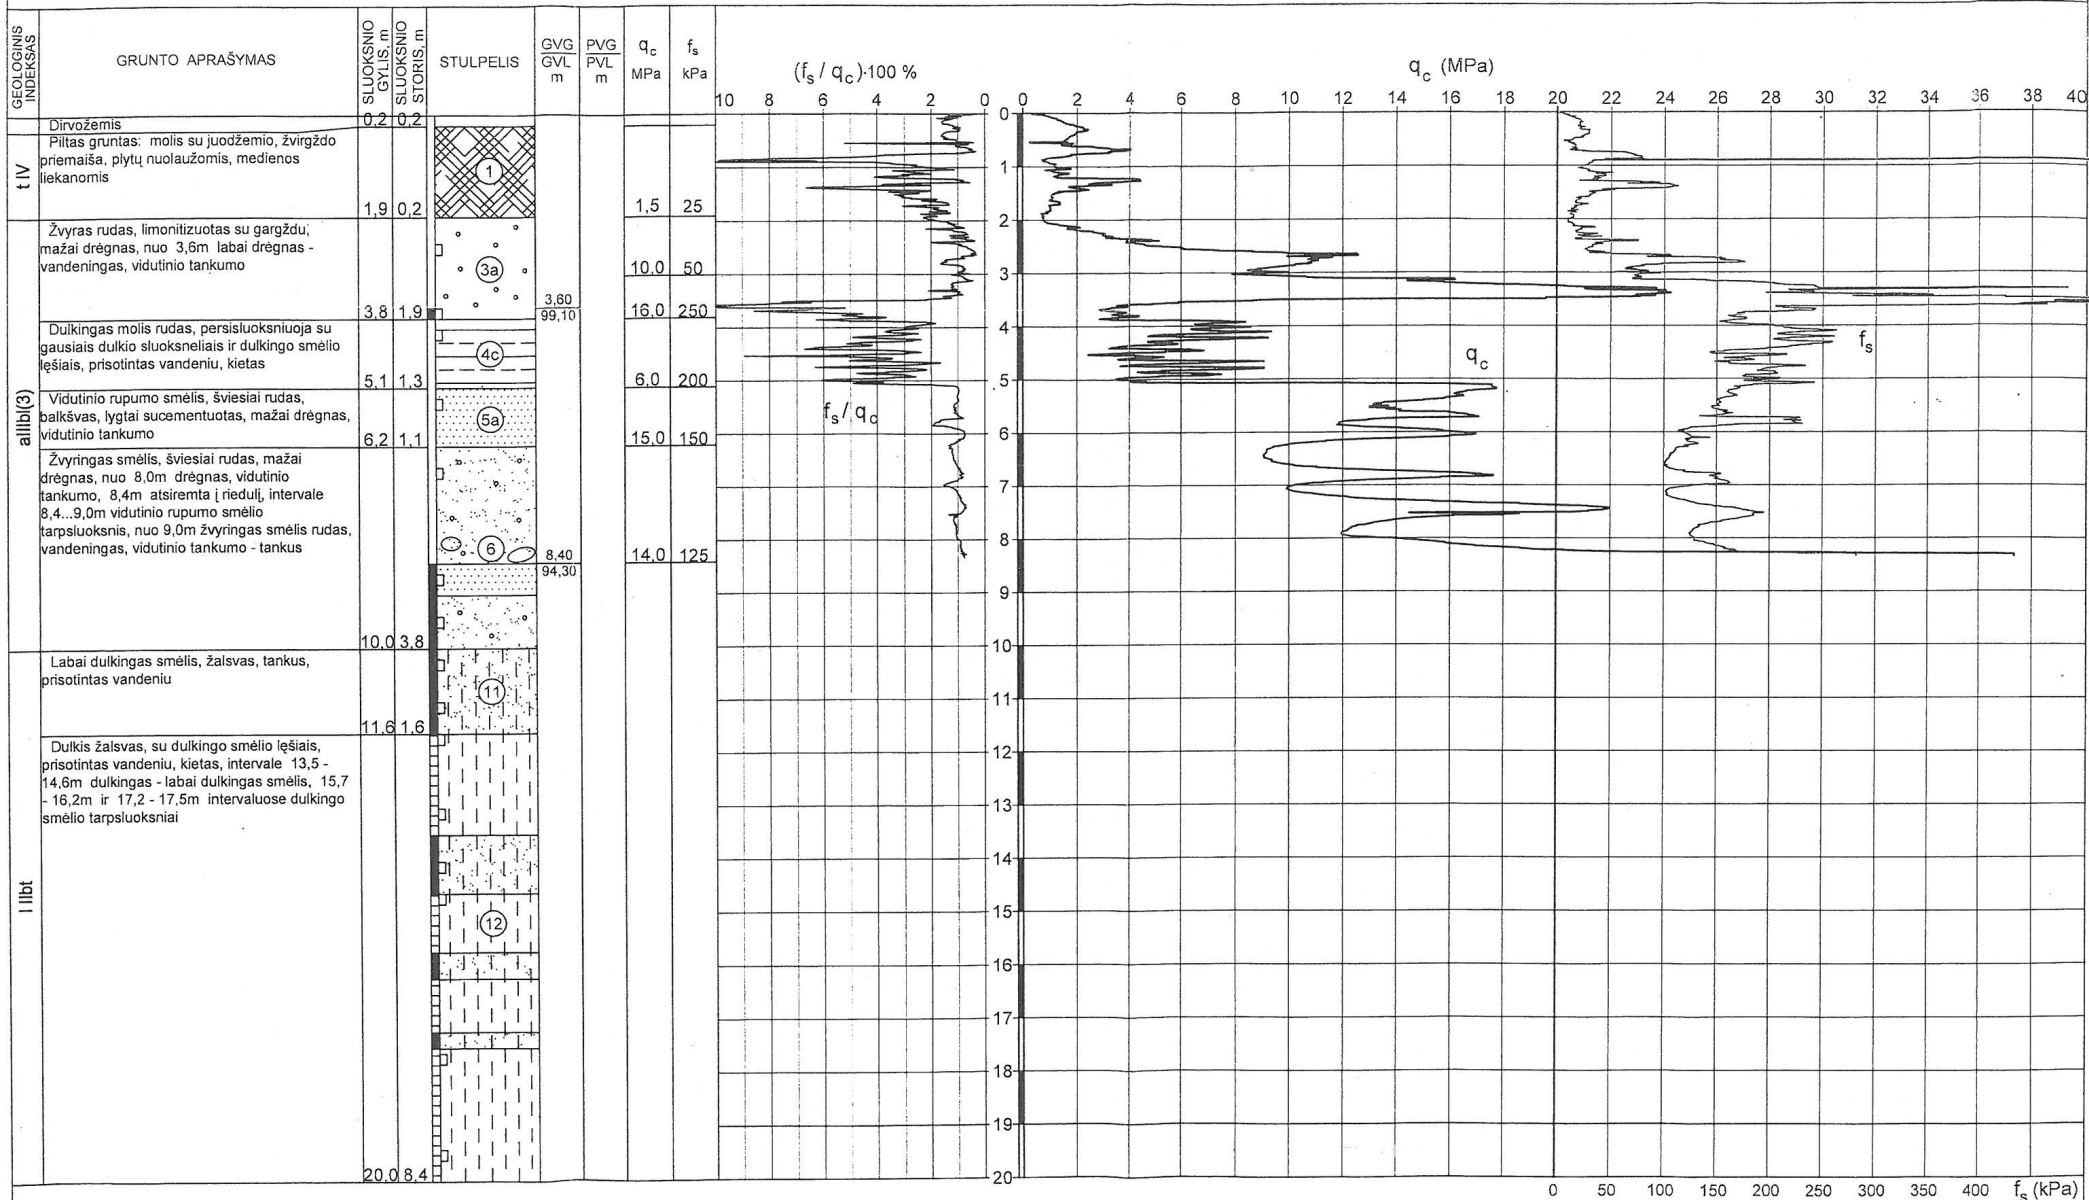

q<sub>c</sub> - kūginis stipris  
 f<sub>s</sub> - trinties stipris  
 GVG - gruntinio vandens gylis  
 GVL - gruntinio vandens lygis  
 f<sub>s</sub> / q<sub>c</sub> - trinties santykis  
 PVG - požeminio vandens gylis  
 PVL - pjezometrinis vandens lygis

|                             |                |   |                                |      |       |
|-----------------------------|----------------|---|--------------------------------|------|-------|
| UŽSAKOVAS:<br>UAB "Masyvas" |                | OBJEKTAS: Maskvos kultūros ir verslo centras<br>"Maskvos namai", Vilniuje |                                |      |       |
| Pavardė                     | Parašas        | Geotechniniai tyrimai   | STADIJA                        | LAPŲ | LAPAS |
| Tikrino                     | Ž. Vlsocikienė |   | GT                             | 9    | 5     |
| Atliko                      | I. Pacevičius  |   | UAB<br>"GEOTECHNINIAI TYRIMAI" |      |       |
|                             |                | Gr.5; CPT-5   |                                |      |       |