


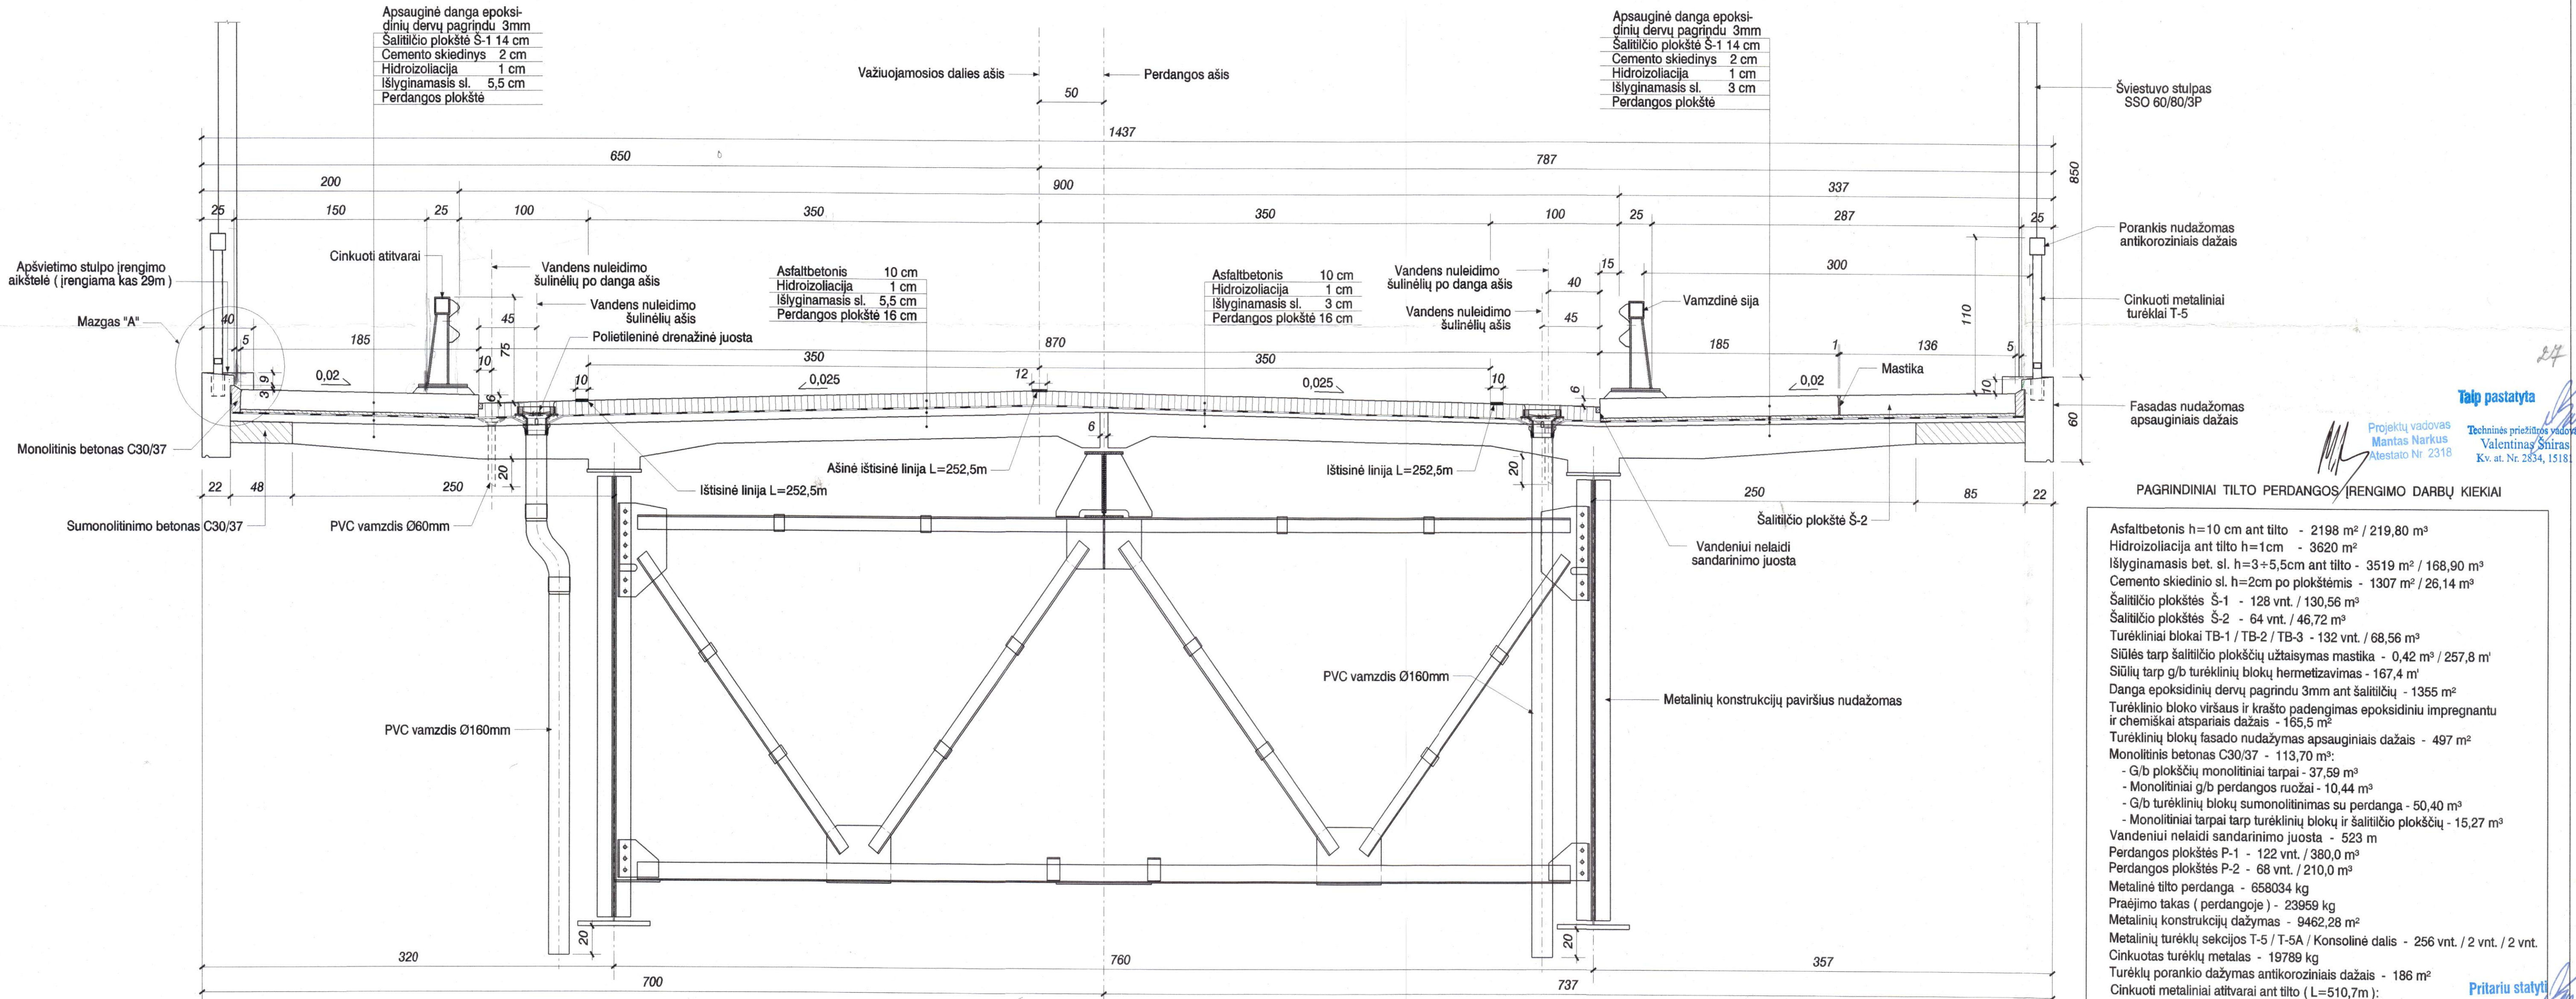

Taip pastatyta

Projektų vadovas
Mantas Narkus
Atestato Nr. 2318

Techninės priežiūros vadovas
Valentinas Šniras
Kv. at. Nr. 2834, 15181



PAGRINDINIAI TILTO PERDANGOS ĮRENGIMO DARBŲ KIEKIAI

Asfaltbetonis h=10 cm ant tilto - 2198 m² / 219,80 m³
Hidroizoliacija ant tilto h=1cm - 3620 m²
Išlyginamasis bet. sl. h=3+5,5cm ant tilto - 3519 m² / 168,90 m³
Cemento skiedinio sl. h=2cm po plokštėmis - 1307 m² / 26,14 m³
Šaltilčio plokštės Š-1 - 128 vnt. / 130,56 m³
Šaltilčio plokštės Š-2 - 64 vnt. / 46,72 m³
Turėkliniai blokai TB-1 / TB-2 / TB-3 - 132 vnt. / 68,56 m³
Siūlės tarp šaltilčio plokščių užtaisymas mastika - 0,42 m³ / 257,8 m³
Siūlių tarp g/b turėklinių blokų hermetizavimas - 167,4 m³
Danga epoksidinių dervų pagrindu 3mm ant šaltilčių - 1355 m²
Turėklinio bloko viršaus ir krašto padengimas epoksidiniu impregnantu ir chemiškai atspariais dažais - 165,5 m²
Turėklinių blokų fasado nudažymas apsauginiais dažais - 497 m²
Monolitinis betonas C30/37 - 113,70 m³:
- G/b plokščių monolitiniai tarpai - 37,59 m³
- Monolitiniai g/b perdangos ruožai - 10,44 m³
- G/b turėklinių blokų sumonolitimas su perdanga - 50,40 m³
- Monolitiniai tarpai tarp turėklinių blokų ir šaltilčio plokščių - 15,27 m³
Vandeniui nelaidi sandarinimo juosta - 523 m
Perdangos plokštės P-1 - 122 vnt. / 380,0 m³
Perdangos plokštės P-2 - 68 vnt. / 210,0 m³
Metalinė tilto perdanga - 658034 kg
Praėjimo takas (perdangoje) - 23959 kg
Metalinių konstrukcijų dažymas - 9462,28 m²
Metalinių turėklų sekcijos T-5 / T-5A / Konsolinė dalis - 256 vnt. / 2 vnt. / 2 vnt.
Cinkuotas turėklų metalas - 19789 kg
Turėklų porankio dažymas antikoroziniais dažais - 186 m²
Cinkuoti metaliniai atitvarai ant tilto (L=510,7m):
cinkuoti atitvarų stulpeliai - 386 vnt. / 14668 kg
vamzdinė sija (100x100x8mm) - 510,7 m / 10878 kg
barjerinė juosta - 128 vnt. / 6057 kg
kiti varžtai - 387 kg
Atramos Nr.6 antšulo dažymas apsauginiais dažais - 71 m²
Dangos termoplastinė 0,12m pločio ištisinė ženklinimo linija - 252,6 m

Pritariu statyti

Techninės priežiūros vadovas
Valentinas Šniras
Kv. at. Nr. 2834, 15181

AIKŠTELĖS APŠVIETIMO STULPUI ĮRENGIMAS M1:10
Mazgas "A"

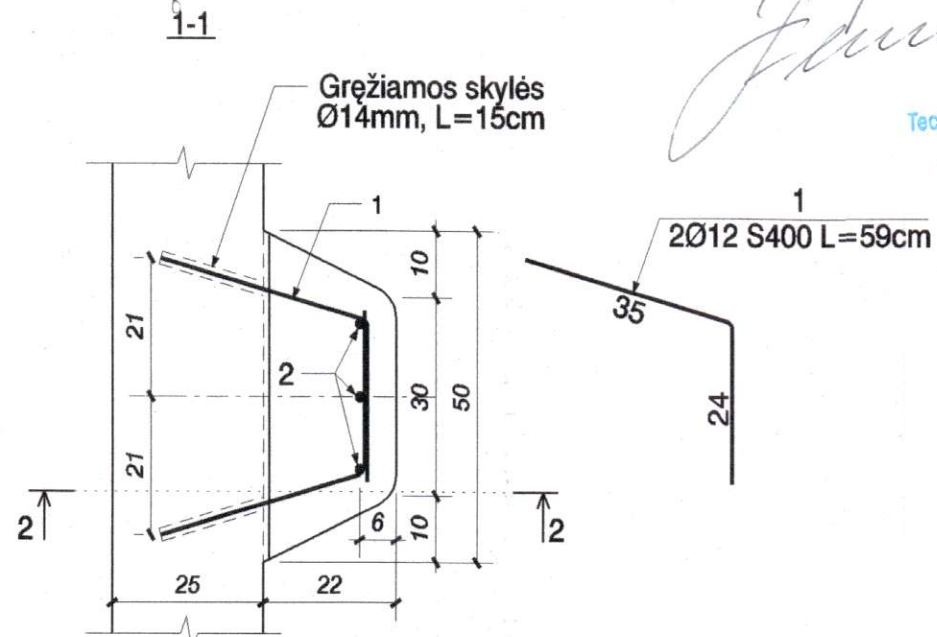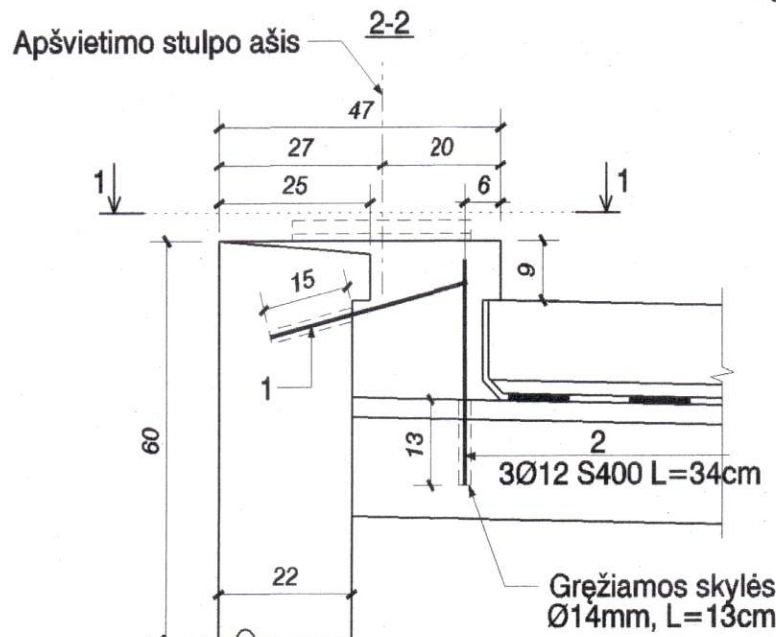

AIKŠTELIŲ ĮRENGIMO DARBŲ KIEKIAI TILTUI

Tiltui šviestuvų - 18 vnt. (įrengiama 18 aikštelių)
Skylių Ø14mm, L=15cm gręžimas aikštelių įrengimui - 36 vnt.
Skylių Ø14mm, L=13cm gręžimas aikštelių įrengimui - 54 vnt.
Armatūra S400 aikštelių įrengimui - 36 kg
Betonas C30/37, XF4 aikštelių įrengimui - 1,40 m³

VANDENS NULEIDIMO ŠULINĖLIŲ DARBŲ KIEKIAI TILTUI

Vandens nuleidimo šulinėliai:
Tiltui - 6 vnt.
Metalas - 336 kg
Vandens nuleidimo šulinėliai po danga:
Tiltui - 26 vnt.
Metalas - 226 kg
Latakai ir lietvamzdžiai iš PVC vamzdžio 110mm po vandens nuvedimo šulinėliais - 112 m

Pastabos:
1. Matmenys - cm.

INV.NR. TI 01823

Atestato Nr.	0473	KELPROJEKTAS UŽDARJOJ AKCINĖ BENDROVĖ	PRIVAŽIAVIMO KELIAS Į ALYTAUS PRAMONĖS RAJONĄ
3720	PV	J. Plavinskas	TILTAS PER NEMUNĄ ALYTUJĘ
	Inž.	L. Bobitinskaitė	TILTO SKERSINIS PJŪVIS
Etapas	DP	UAB "ALKESTA"	6246-00-DP-T
			Laida 0
			Lapas 4
			Lapų 11