


RŪSYS

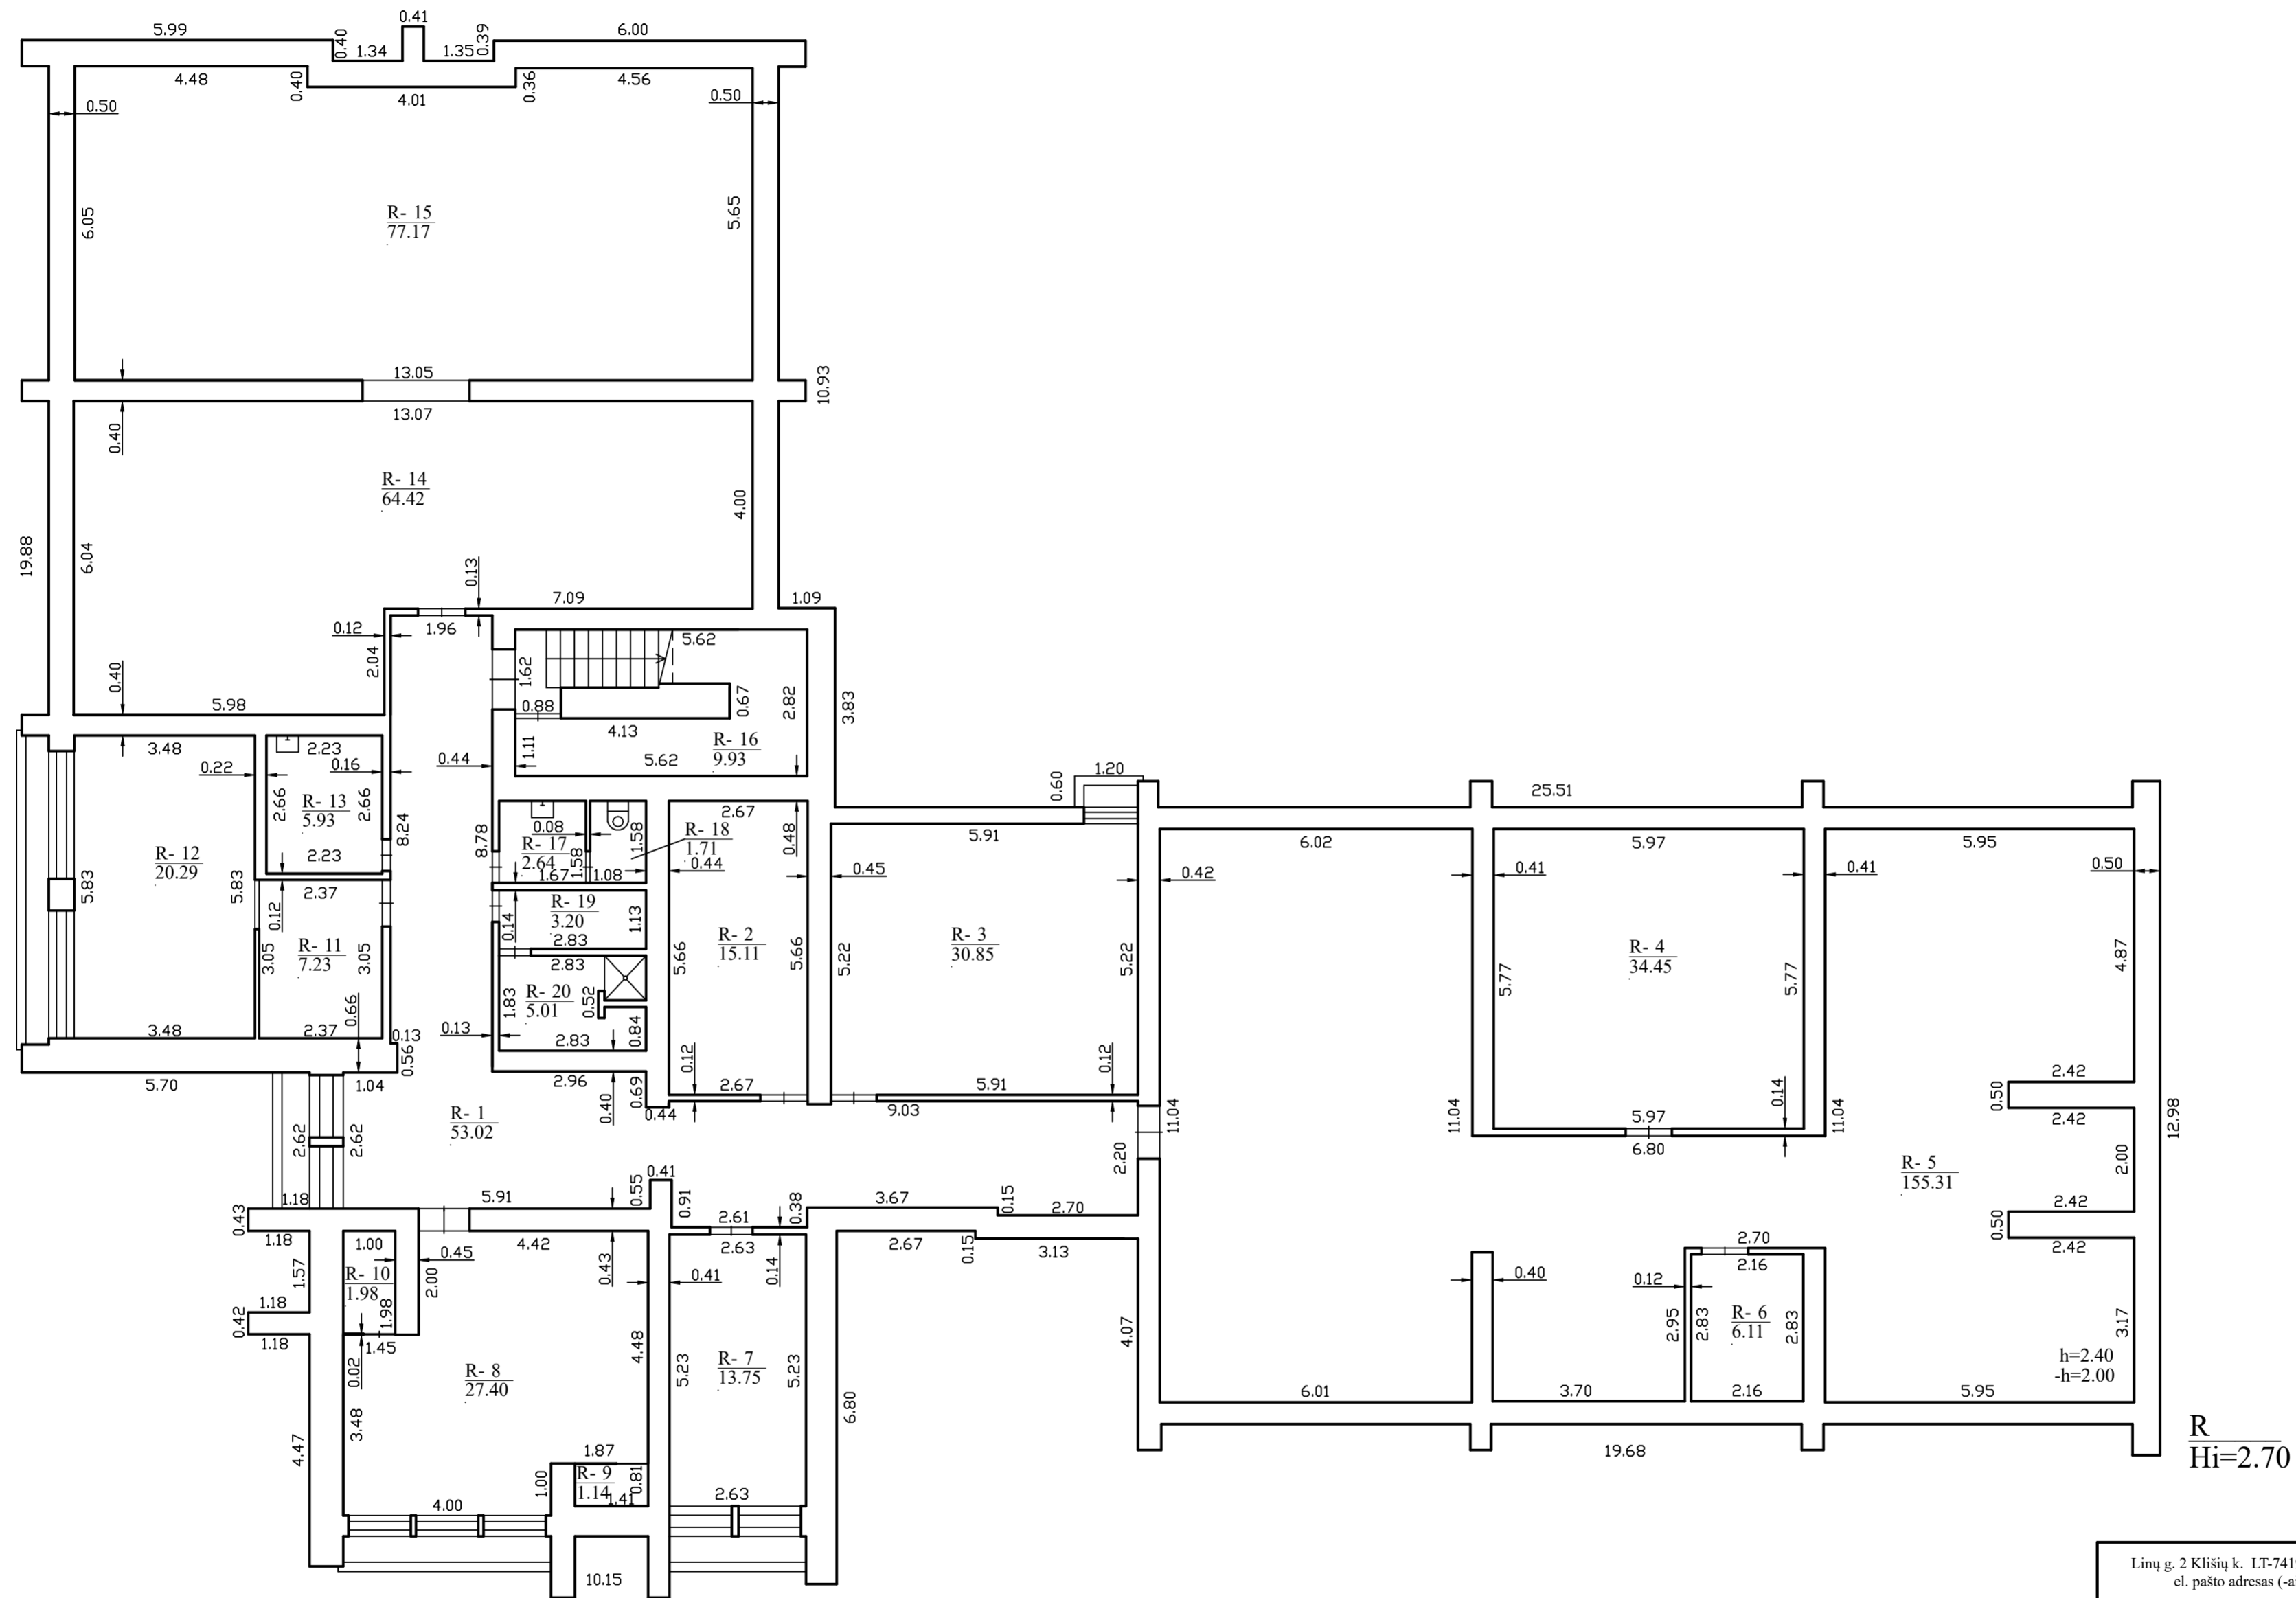

R
Hi=2.70

| | | |
|---|------------|------------------------------------|
| Linų g. 2 Klišių k. LT-74196 Jurbarko r. sav.; Kauno g. 53 LT-74182 Jurbarkas, el. pašto adresas (-ai): aucrasa@gmail.com, tel.: + 370 672 238 32 | | |
| Matininko kvalifikacijos pažymėjimo Nr. | Pareigos | Vardas ir pavardė |
| 2M-M-215 | | AUŠRELĖ RADAVIČIENĖ <i>Aušrelė</i> |
| Adresas: Jurbarko r. sav. Jurbarko m. Vydūno g. 56D | | |
| Pastato žymėjimas plane | 33D1/p | |
| Kadastro duomenų nustatymo data | 2024-09-04 | |
| Plano parengimo data | 2024-09-04 | |
| Mastelis | 1:100 | |



1174433426