


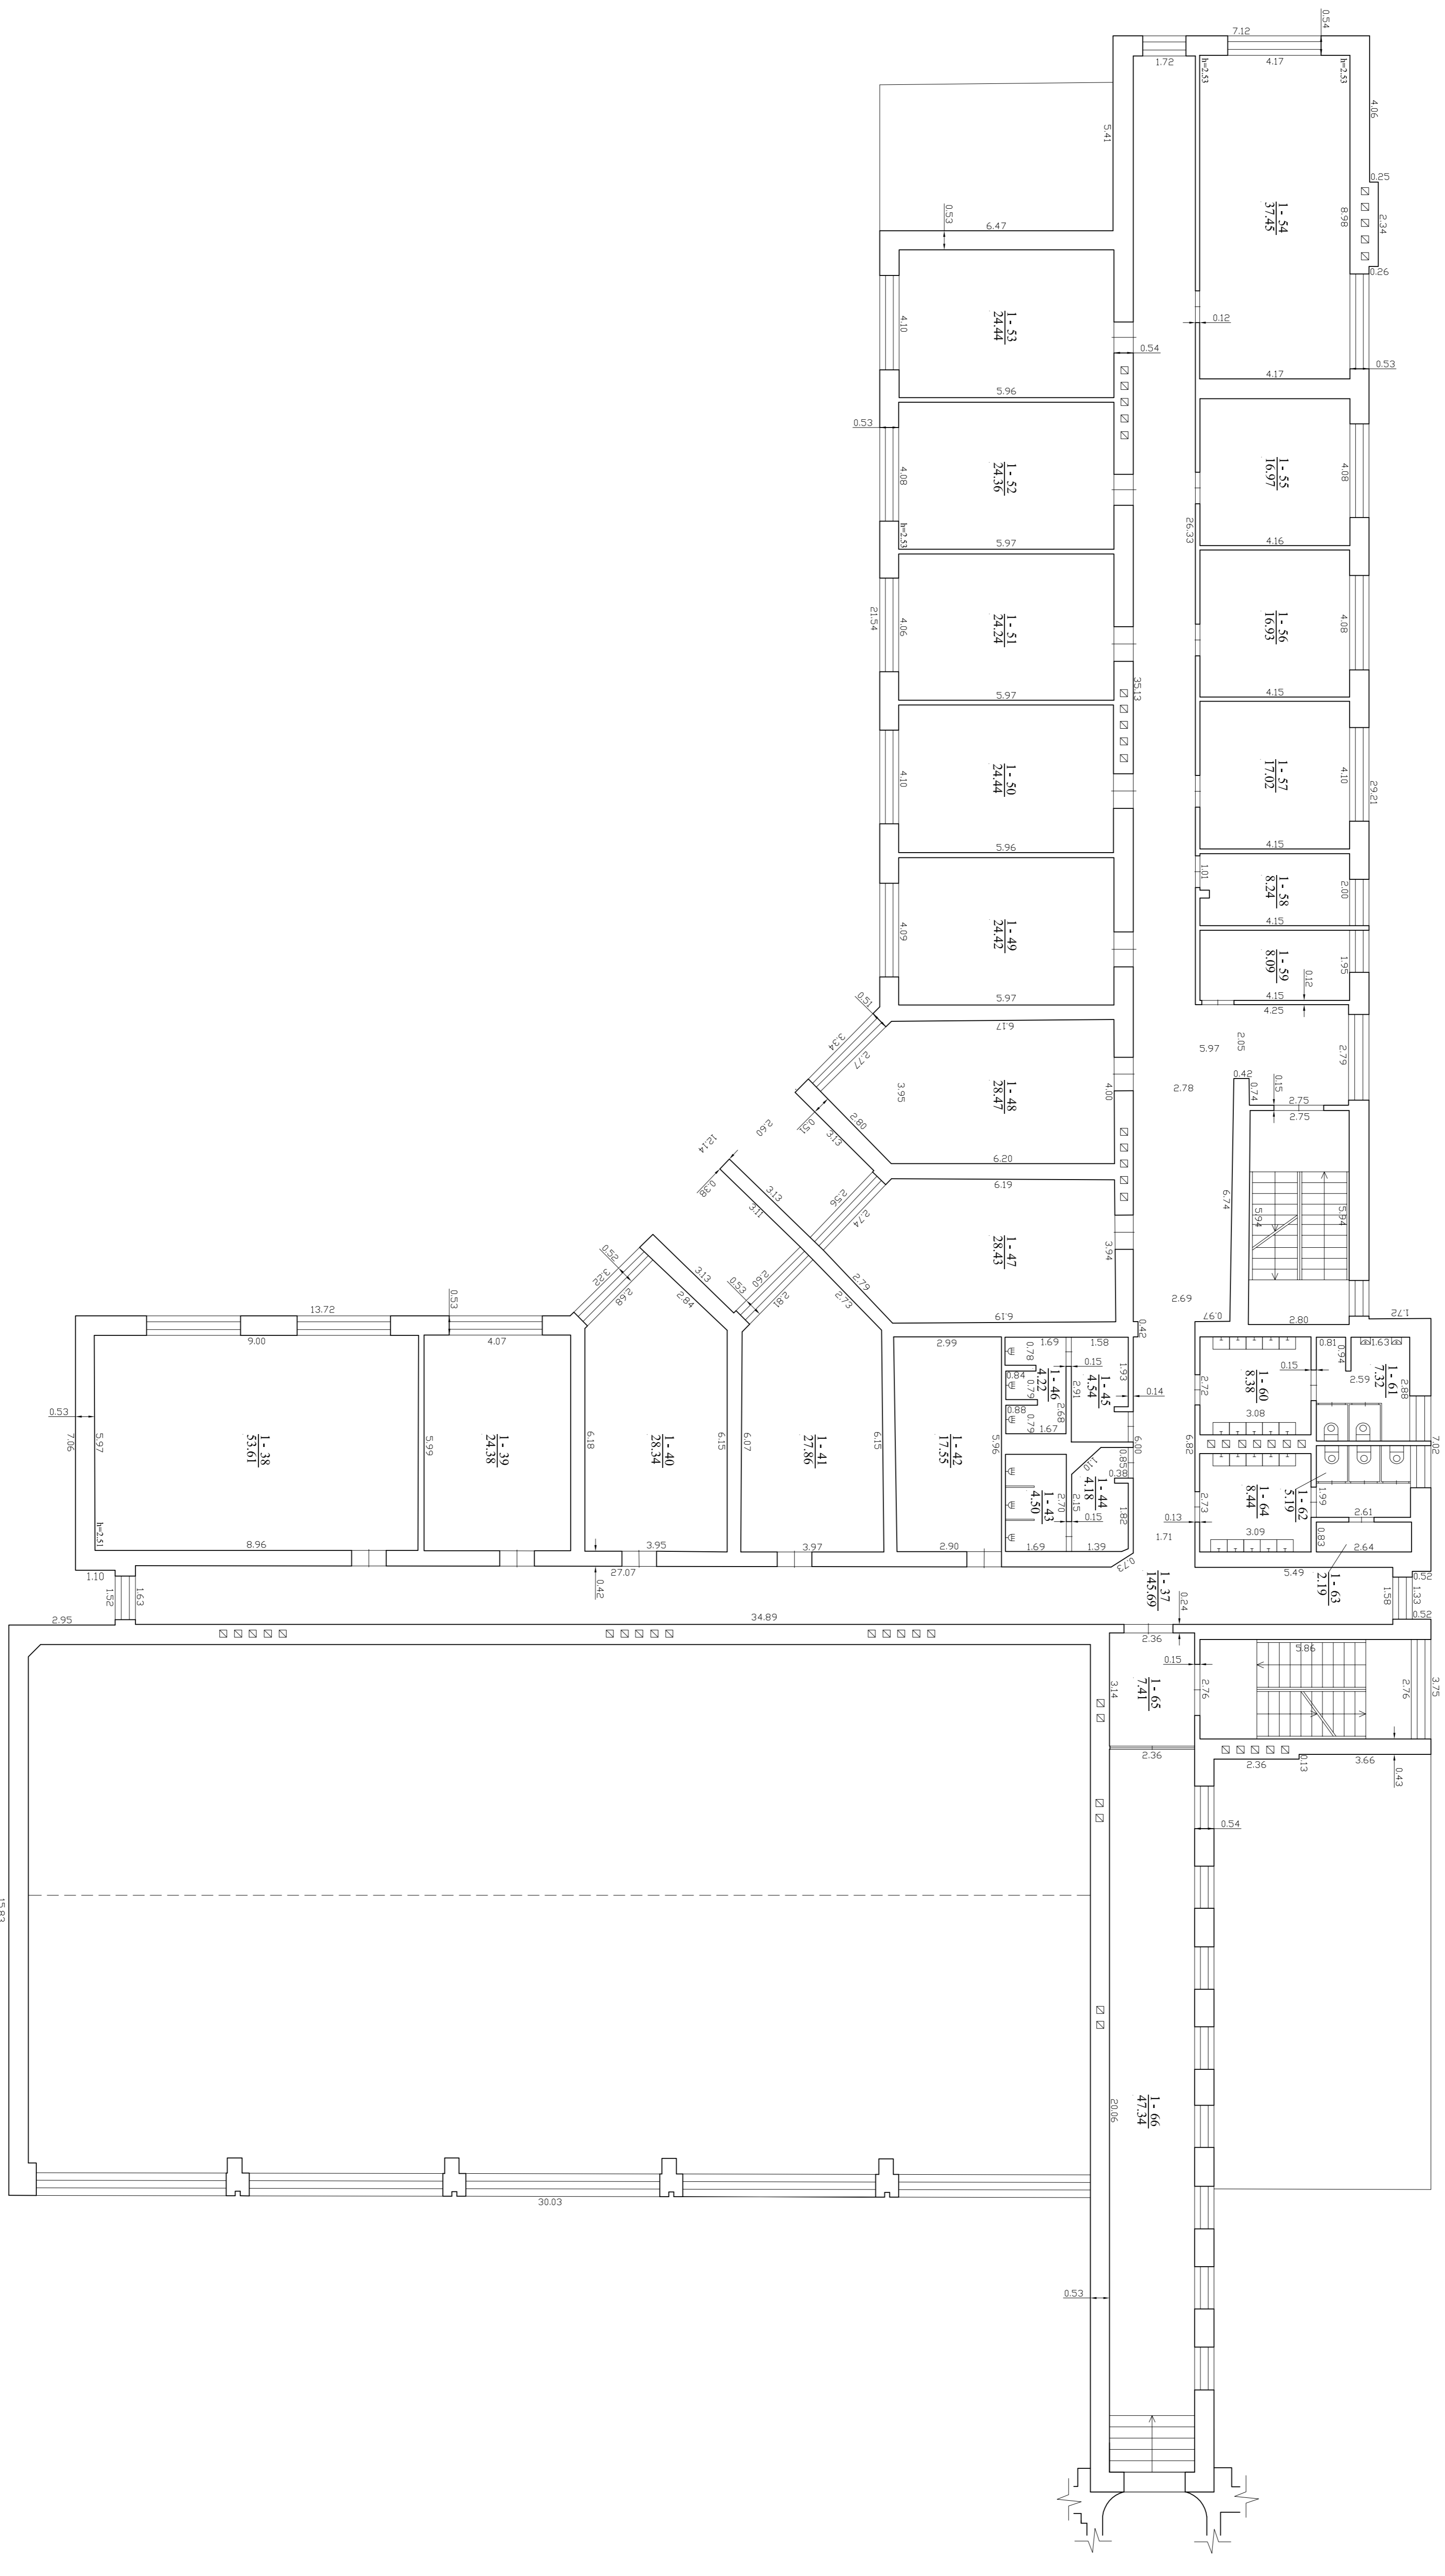

1042832483



<b>NT Kaldas</b>		NT Kaldas ir būv. UAB	
Kaldas ir būv. UAB		Kaldas ir būv. UAB	
Pareigos		V. pavardė	
Mok. specialybė		V. PASKIYVIC	
Mokymasis		D. PASKIYVIC	
Auro aukšto planas		1:100	
Vilnius m. sav.		AV.	
Vilniaus m.		Priešais pažymėjimas	
Tiltų g. 36		Sąrašas: 2013.12.13	
Sąrašas: 2013.12.13		Priešais: 2013.12.13	
Sąrašas: 2013.12.13		Priešais: 2013.12.13	