1042852483

TREČIAS AUKŠTAS

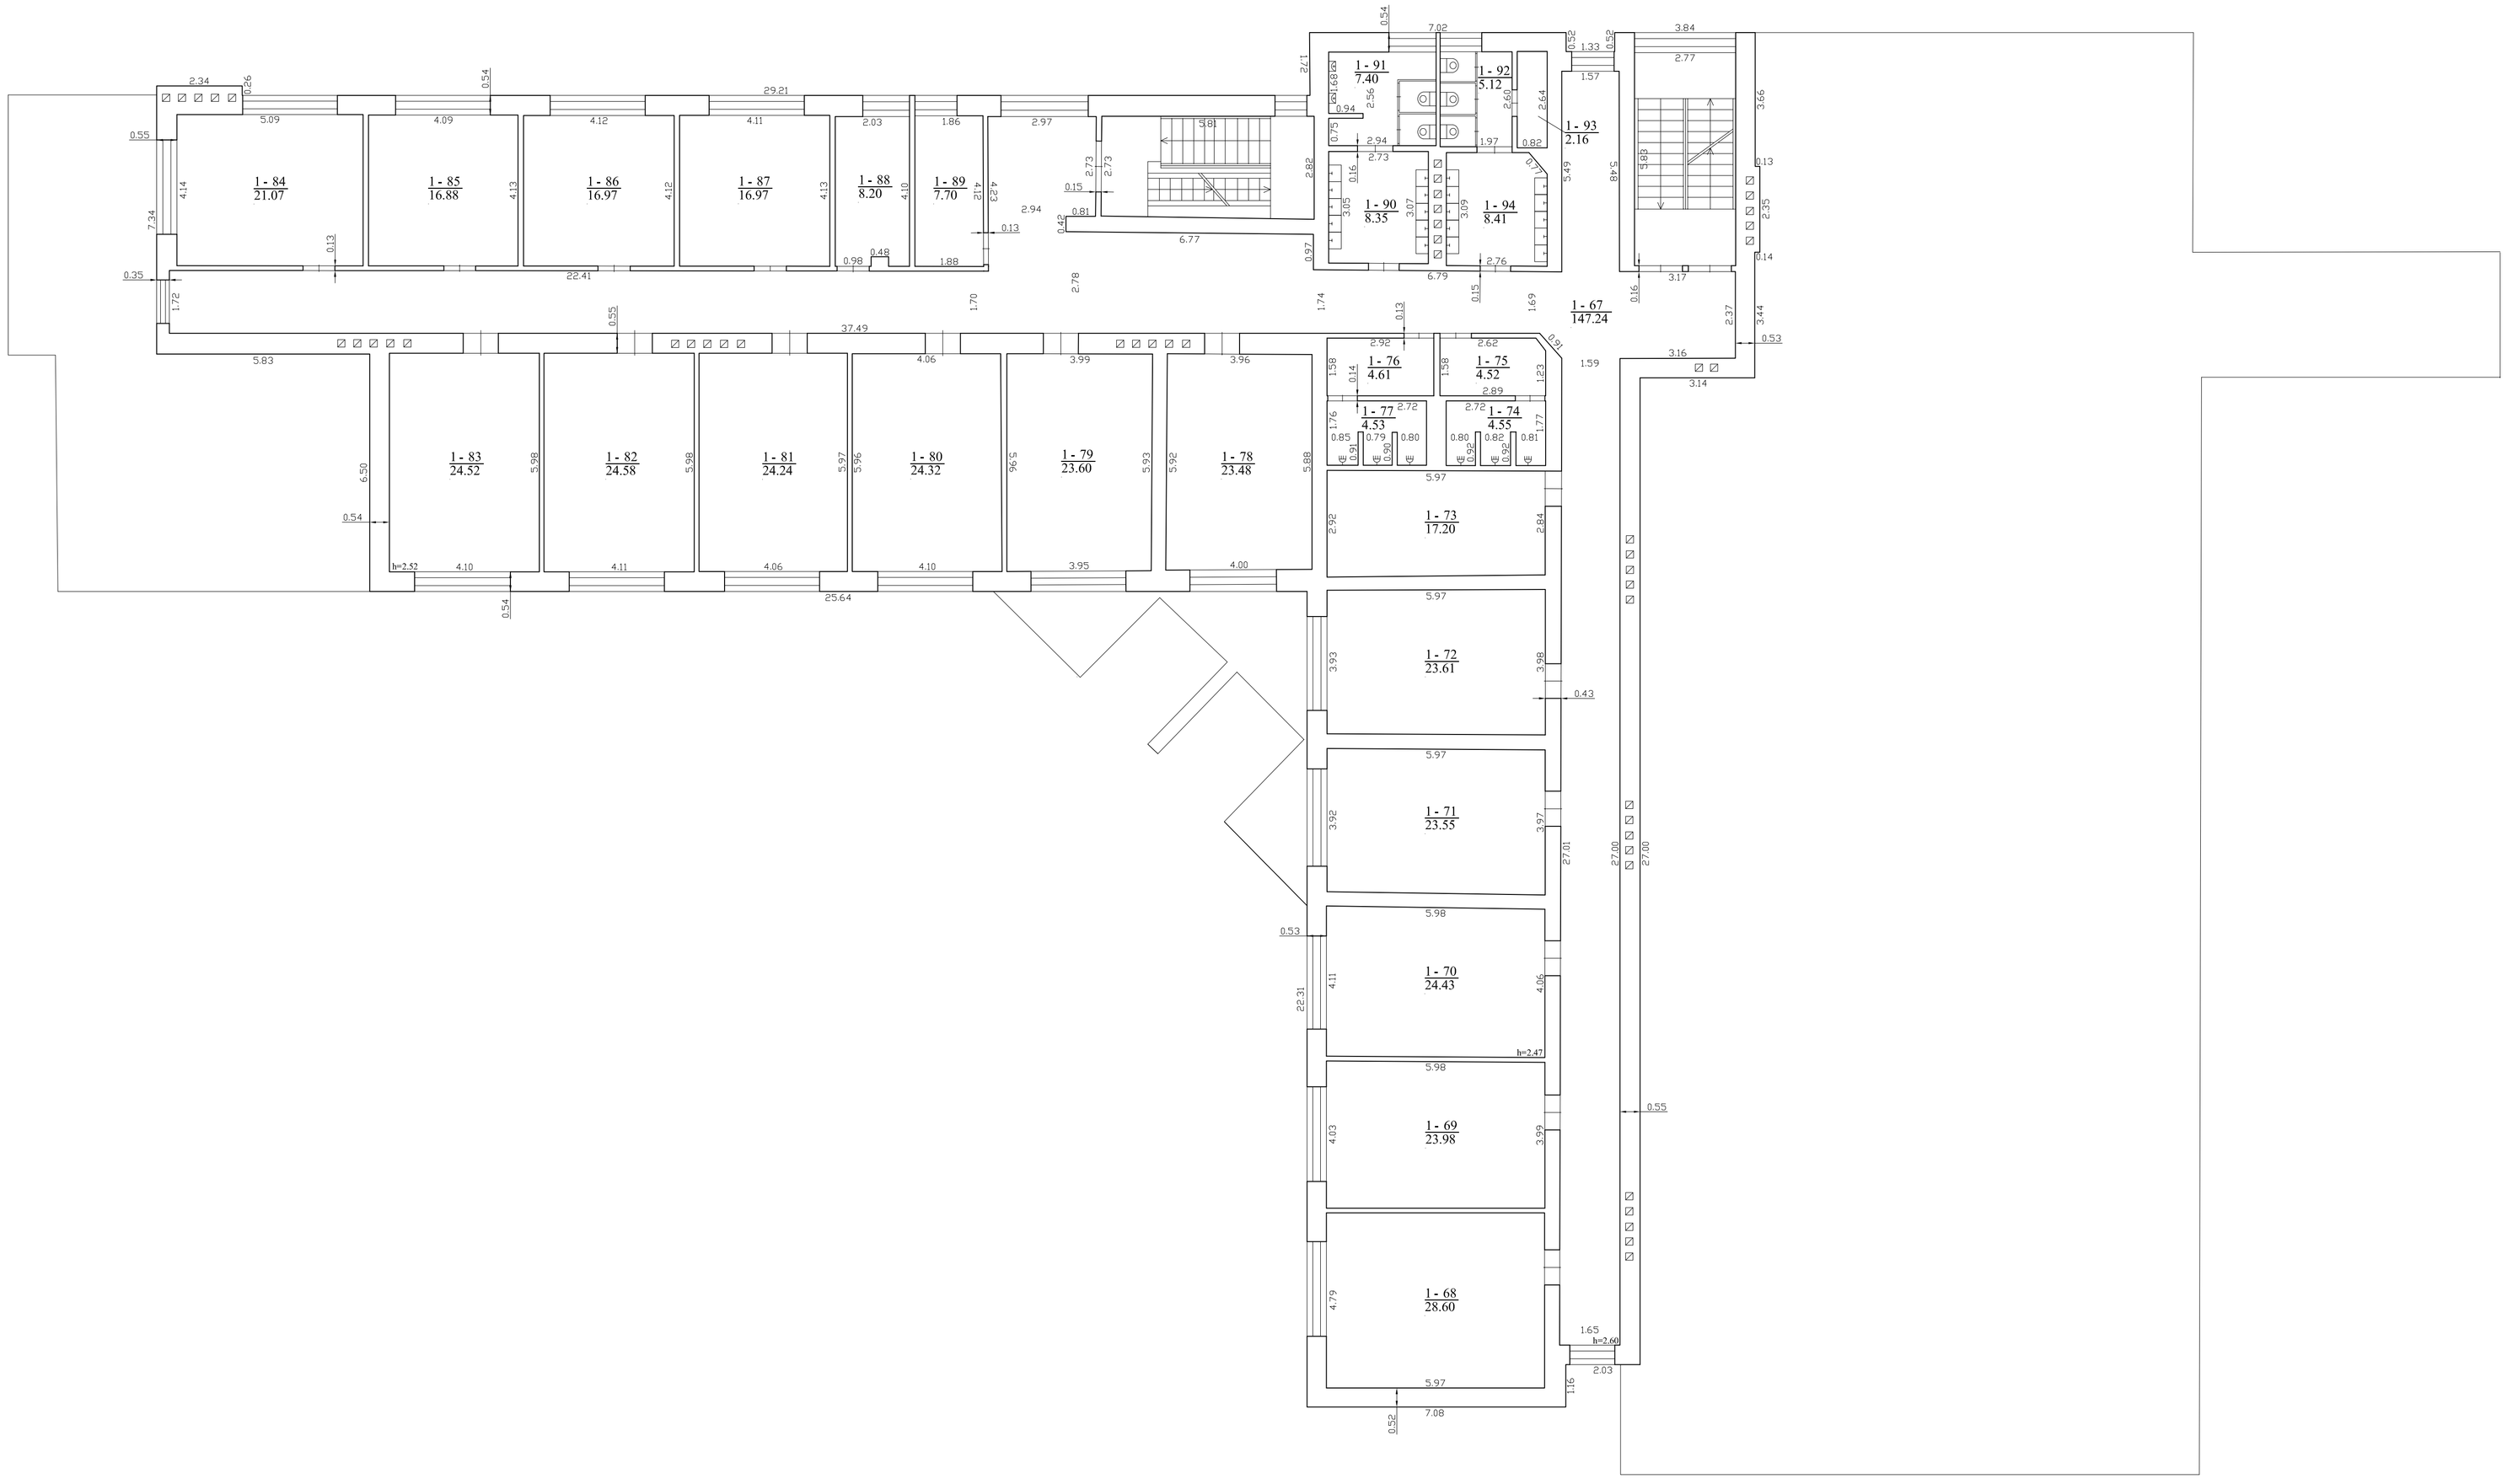


| | | | |
|---|---|---|---|
| NT Kadastro biuras | NT Kadastro biuras, UAB<br>Kvalifikacijos paž. Nr. 2M-M-1045, išduotas 2009-07-24 | | |
| Pareigos | V., pavardė | Parašas | Data |
| Mat. specialistas | V. PAŠKEVIČ | | 2013-12-13 |
| Matininkas | D. PAŠKEVIČ | | 2013-12-13 |
| Trečio aukšto planas | 1:100 | A.V. | |
| Vilniaus m. sav.<br>Vilniaus m.<br>Filareto g. 36 | | | |
| Sudarytas pagal kadastrinių matavimų duomenis 2013-11-21 | Pastato pažymėjimas plane 2N4/p | | |