




1042332483

RUSYS

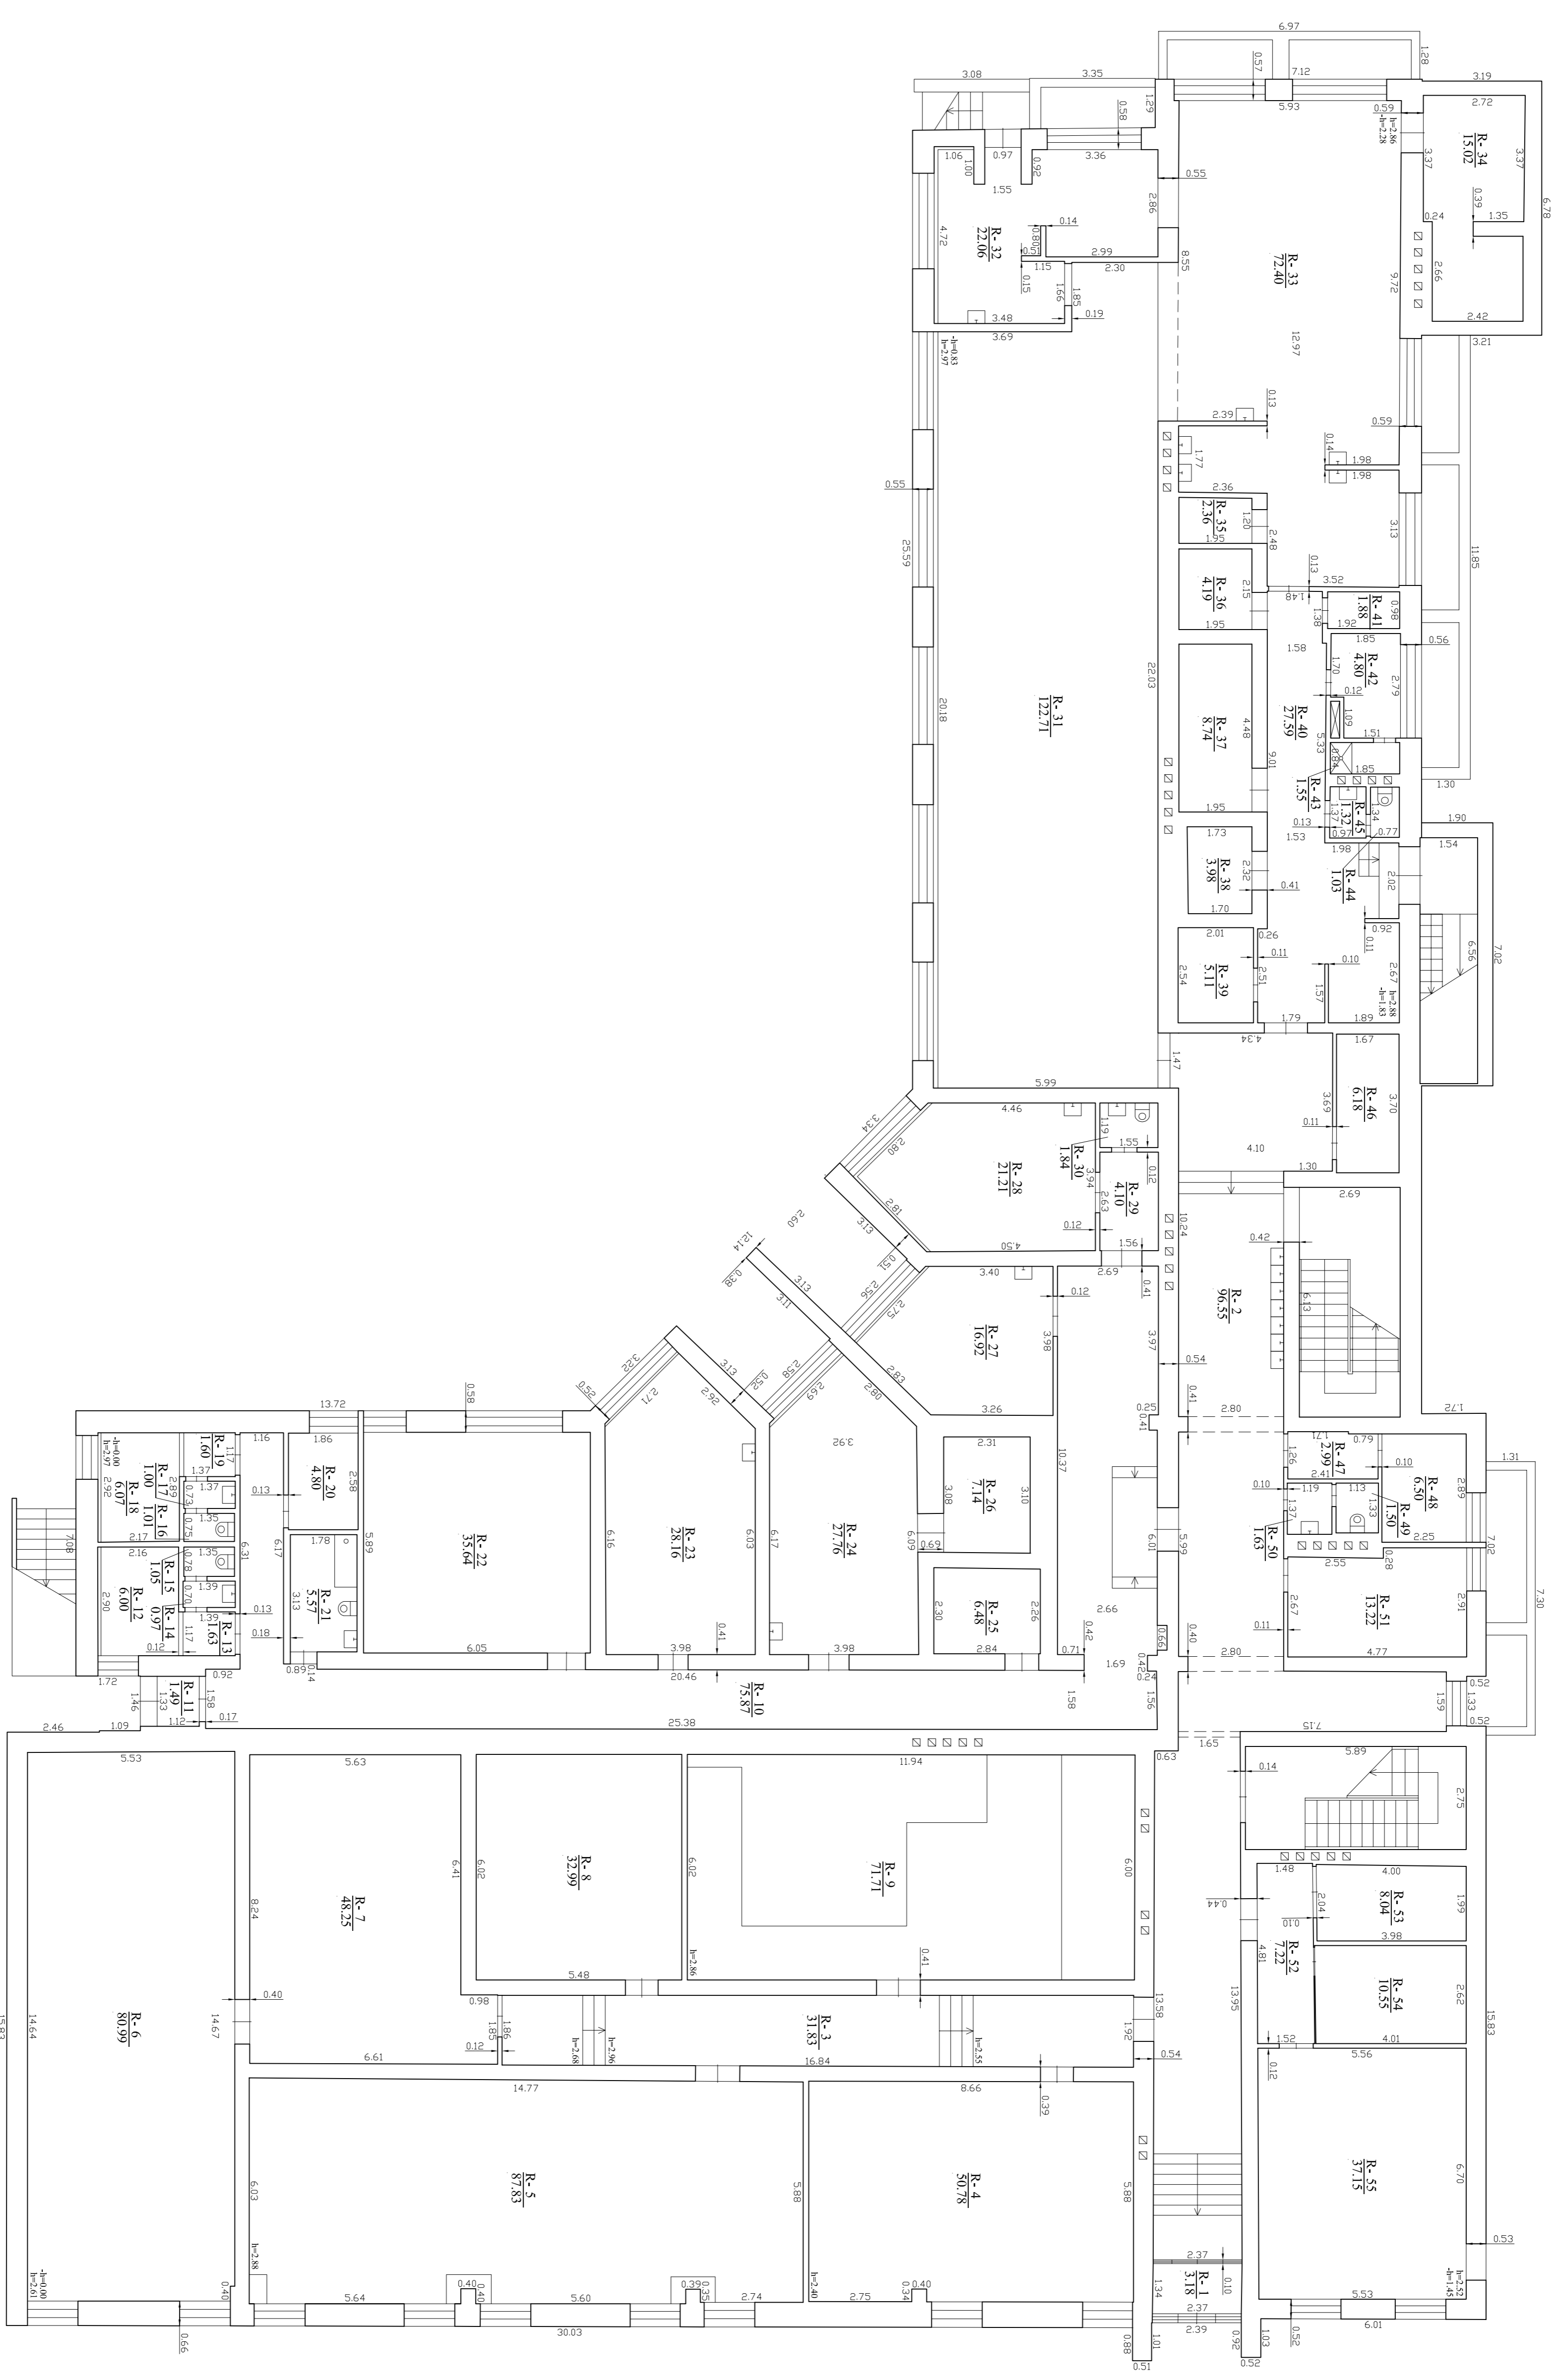

NT Kaldasies		NT Kaldasies Biuras, UAB	
Kontakcijos puz. Nr. 28541005, adresu 309040724			
Projektas	V. pavardė	Pavardė	
Mat. specialistas	V. PASKRYVIC	3013.12.13	
Manomasis	D. PASKRYVIC	3013.12.13	
Rišio planas		1:100	AV.
Vilniaus m. sav.	Vilniaus m.		
Tituly G. 36	Tituly G. 36	Pavardė	
Sudaręs pagal 2013.11.21	Pasiruošęs pagal 2013.11.21		
Sudarėmą išduodantis architektas	Parašė	2013.12.13	